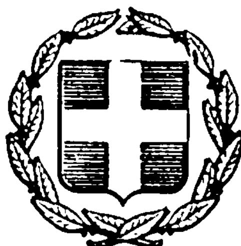


ΕΦΗΜΕΡΙΣ ΤΗΣ ΚΥΒΕΡΝΗΣΕΩΣ
ΤΗΣ ΕΛΛΗΝΙΚΗΣ ΔΗΜΟΚΡΑΤΙΑΣ

ΕΝ ΑΘΗΝΑΙΣ ΤΗι 13 ΔΕΚΕΜΒΡΙΟΥ 1979	ΤΕΥΧΟΣ ΤΕΤΑΡΤΟΝ	ΑΡΙΘΜΟΣ ΦΥΛΛΟΥ 707

ΠΟΛΕΟΔΟΜΙΑ

ΔΙΑΤΑΓΜΑΤΑ

Περὶ τροποποιήσεως τῶν ὅρων δομήσεως τῶν γηπέδων τῶν κειμένων ἐκτὸς τῶν ρυμοτομικῶν σχεδίων τῶν πόλεων καὶ ἐκτὸς τῶν ὁρίων τῶν νομίμως ὑφισταμένων πρὸ τοῦ ἔτους 1923 οἰκισμῶν, τοῦ Νομοῦ Ἀττικῆς.

Ο ΠΡΟΕΔΡΟΣ ΤΗΣ ΕΛΛΗΝΙΚΗΣ ΔΗΜΟΚΡΑΤΙΑΣ

Ἔχοντες ὑπ' ὄψει:

1. Τὰς διατάξεις τοῦ ἀπὸ 17 Ἰουλίου 1923 Ν. Δ/τος «περὶ σχεδίων πόλεων κλπ.», ὡς μεταγενεστέρως ἐτροποποιήθησαν καὶ συνεπληρώθησαν καὶ εἰδικώτερον τῶν ἄρθρων 9, 10 (παρ. 2) καὶ 85α αὐτοῦ καὶ τοῦ Ν.Δ. 8/1973 «περὶ Γ.Ο.Κ.».

2. Τὴν ἀπὸ 6.9.1979 ἀπόφασιν τοῦ Ἐθνικοῦ Συμβουλίου Χωροταξίας καὶ Περιβάλλοντος «περὶ τοῦ Σχεδίου—Πλαισίου ρυθμίσεων εὐρύτερης περιοχῆς Πρωτεύουσας», καὶ εἰδικώτερον τῶν παραγράφων 5 καὶ 6 αὐτῆς περὶ λήψεως ὅλων τῶν ἀπαραιτήτων μέτρων διὰ τὴν προστασίαν τῶν βουνῶν καὶ τῶν δασῶν τῆς Ἀττικῆς, τῆς ἐναπομένουσας γεωργικῆς γῆς καὶ τὴν αὔξηση τῆς παραγωγικότητας τῶν γεωργικῶν ἐκμεταλλεύσεων τῆς περιοχῆς.

3. Τὴν ὑπ' ἀριθ. ΕΔ2α/04/20/Φ.Θ.2.1.1./1979 κοινὴν ἀπόφασιν τοῦ Πρωθυπουργοῦ καὶ τοῦ Ὑπουργοῦ Δημοσίων Ἔργων «περὶ ἀντικαταστάσεως τῆς ὑπ' ἀριθ. ΕΔ2α/04/59/Φ.Θ.2.1.1./1978 ἀποφάσεως «περὶ μεταβιβάσεως ἁρμοδιοτήτων τοῦ Ὑπουργοῦ Δημοσίων Ἔργων εἰς τὸν Ὑφυπουργὸν τοῦ αὐτοῦ Ὑπουργείου» (ΦΕΚ 106/Β).

4. Τὴν ἀπὸ 19.11.1979 Εἰσήγησιν τῆς Δ/νσεως Ρυθμιστικῶν Σχεδίων (Γ1).

5. Τὴν ὑπ' ἀριθ. 1210/1979 γνωμοδότησιν τοῦ Συμβουλίου τῆς Ἐπικρατείας, προτάσει τοῦ ἐπὶ τῶν Δημοσίων Ἔργων Ὑφυπουργοῦ, ἀπεφασίσαμεν:

Ἄρθρον 1.

Ἐντὸς τῶν περιοχῶν τοῦ Νομοῦ Ἀττικῆς τῶν κειμένων ἐκτὸς τῶν ρυμοτομικῶν σχεδίων τῶν πόλεων καὶ ἐκτὸς τῶν ὁρίων τῶν νομίμως ὑφισταμένων πρὸ τοῦ ἔτους 1923 οἰκισμῶν, ὡς αἱ περιοχαὶ αὗται σημειοῦνται ὑπὸ τὰ στοιχεῖα Α καὶ Β καὶ ἐμφαίνονται περικλειόμεναι: Αἱ (Α) περιοχαὶ διὰ κιτρίνης γραμμῆς καὶ διακεκομμένης γραμμῆς μετὰ δύο τελειῶν, χρώματος μέλανος καὶ αἱ (Β) δι' ἰώδους γραμμῆς καὶ διακεκομμένης μετὰ τριῶν τελειῶν, χρώματος μέλανος, εἰς τὰ ὑπὸ τοῦ Γενικοῦ Διευθύντου Οἰκισμοῦ θεωρημένα διὰ τῆς ὑπ' ἀριθ. Γ34448/1979 πράξεως αὐτοῦ διακόσια ἑβδομήκοντα ὀκτὼ (278) σχετικὰ πρωτότυπα διαγράμματα ὑπὸ κλίμακα 1:5.000 καὶ ἕνα διάγραμμα διανομῆς πινακίδων ὑπὸ κλίμακα 1:200.000 τῶν ὁποίων συνοπτικὰ ἀντίτυπα δημοσιεύονται μετὰ τοῦ παρόντος, ἐπιτρέπεται ἡ ἀνέγερσις μόνον τῶν κάτωθι κτιρίων καὶ ἐγκαταστάσεων:

Περιοχὴ Α.

1. Κτηνοτροφικῶν κτιρίων, πτηνοτροφικῶν κτιρίων, γεωργικῶν ἀποθηκῶν, θερμοκηπίων, ὑδατοδεξαμενῶν, δεξαμενῶν, ἀντλητικῶν ἐγκαταστάσεων, φρεατίων καὶ κατοικιῶν.

2. Κατ' ἐξαίρεσιν ἐπιτρέπεται ἡ ἐγκατάστασις σφαγείων εἰς θέσεις ἐγκρινομένας δι' ἀποφάσεως τοῦ Ὑπουργοῦ Δημοσίων Ἔργων, μετὰ γνώμην τοῦ Συμβουλίου Δημοσίων Ἔργων.

Περιοχὴ Β.

Κτηνοτροφικῶν κτιρίων, Πτηνοτροφικῶν κτιρίων, Γεωργικῶν ἀποθηκῶν, Θερμοκηπίων, Ὑδατοδεξαμενῶν, Δεξαμενῶν, Ἀντλητικῶν ἐγκαταστάσεων, Φρεατίων, Κατοικιῶν, Βιομηχανικῶν κτιρίων καὶ ἀποθηκῶν.

Ἄρθρον 2.

Τὰ ἐλάχιστα ὅρια ἐμβαδοῦ καὶ διαστάσεων τῶν γηπέδων τῶν κειμένων ἐντὸς τῶν κατὰ τὰ ἀνωτέρω ὁριζομένων περιοχῶν Α καὶ Β καθορίζονται ὡς ἀκολούθως:

1. Διὰ τὰ Κτηνοτροφικὰ κτίρια, Πτηνοτροφικὰ κτίρια, Γεωργικὰς ἀποθήκας, Σφαγεῖα, Κατοικίας, Βιομηχανικὰ κτίρια καὶ ἀποθήκας:

α) Ἐλάχιστον ἐμβαδὸν γηπέδου 20.000 μ².

β) Κατὰ παρέκκλισιν τῶν διατάξεων τοῦ προηγουμένου ἐδαφίου θεωροῦνται ἄρτια καὶ οἰκοδομήσιμα τὰ γήπεδα ἐφ' ὅσον ἔχουν τὰ ἐλάχιστα ὅρια ἀρτιότητος κατὰ τὰς ἀντιστοίχους ἡμερομηνίας ὡς ὁρίζονται διὰ τῶν παραγρ. 1 καὶ 2 τοῦ ἄρθρου 1 τοῦ ἀπὸ 6.10.1978 Π. Δ/τος «περὶ καθορισμοῦ τῶν ὅρων καὶ περιορισμῶν δομήσεως τῶν γηπέδων τῶν κειμένων ἐκτὸς τῶν ρυμοτομικῶν σχεδίων τῶν πόλεων καὶ ἐκτὸς τῶν ὁρίων τῶν νομίμως ὑφισταμένων πρὸ τοῦ ἔτους 1923 οἰκισμῶν» (ΦΕΚ 538 Δ).

2. Διὰ θερμοκήπια, ὑδατοδεξαμενάς, δεξαμενάς, ἀντλητικὰς ἐγκαταστάσεις, καὶ φρεάτια ἐφαρμόζονται τὰ καθορισθέντα διὰ τοῦ ὡς ἄνω ἀπὸ 6.10.78 Π. Διατάγματος.

Ἄρθρον 3.

Οἱ λοιποὶ ὅροι δομήσεως τῶν γηπέδων καθορίζονται ὡς ἀκολούθως:

Α. Διὰ κτηνοτροφικὰ κτίρια, Πτηνοτροφικὰ κτίρια, Γεωργικὰς ἀποθήκας καὶ σφαγεῖα:

1. Μέγιστον ποσοστὸν καλύψεως τῶν γηπέδων δέκα ἐπὶ τοῖς ἑκατὸν (10%) τῆς ἐπιφανείας αὐτῶν.

2. Μέγιστον ὕψος κτιρίων ἑπτὰ καὶ ἥμισυ (7,50) μέτρα μὴ συμπεριλαμβανομένου τοῦ ὕψους τῆς στέγης. Ἐπιβάλλεται ἡ κατασκευὴ στέγης ὕψους δύο (2) μέτρων ἐκ κεράμων.
3. Μέγιστος ἀριθμὸς ὀρόφων δύο (2).
4. Ἀνώτατος συντελεστὴς δομήσεως 0,10.
5. Ἐπὶ τῶν ἀνωτέρω κατασκευῶν ἔχουν ἐφαρμογὴν καὶ αἱ διατάξεις τοῦ ἄρθρου 2 τοῦ ἀπὸ 6.10.1978 Π. Δ/τος.

Β. Διὰ θερμοκήπια, Ὑδατοδεξαμενάς, Δεξαμενάς. Ἀντλητικὰς ἐγκαταστάσεις καὶ φρεάτια οἱ ὁριζόμενοι κατὰ κατηγορίας κτιρίων καὶ ἐγκαταστάσεων διὰ τῶν ἄρθρων 1 (παρ. 3 ἕως καὶ 11) καὶ 2 καὶ 3 τοῦ ἀπὸ 6.10.1978 Π. Δ/τος.

Γ. Διὰ κατοικίας.

1. Ἡ μεγίστη ἐπιτρεπομένη ἐπιφάνεια τῆς οἰκοδομῆς εἰς κατὰ παρέκκλισιν ἄρτια γήπεδα καὶ ἡ συνολικὴ ἐπιφάνεια τῶν ὀρόφων δὲν ἐπιτρέπεται νὰ ὑπερβῇ:
α) Διὰ γήπεδα ἐμβαδοῦ 750 μ² μέχρι 1.200 μ² τὰ 100 μ².
β) Διὰ γήπεδα ἐμβαδοῦ 1.200 μ² μέχρι 2.000 μ² τὰ 150 μ².
γ) Διὰ γήπεδα ἐμβαδοῦ 2.000 μ² μέχρι καὶ 4.000 μ² τὰ 200 μ².
δ) Διὰ γήπεδα ἐμβαδοῦ μεγαλυτέρου τῶν 4.000 μ² μέχρι καὶ 8.000 μ² διὰ μὲν τὰ πρῶτα 4.000 μ², τὰ 200 μ², διὰ δὲ τὰ λοιπὰ ἴση μὲ τὸ γινόμενον τοῦ ὑπολοίπου ἐμβαδοῦ τοῦ γηπέδου ἐπὶ τοῦ συντελεστοῦ 0,02.
Ἐπιφ. οἰκοδ. = 200 μ²+(ἐμβ. γηπ.—4.000 μ²)Χ0,02.
ε) Διὰ γήπεδα ἐμβαδοῦ μεγαλυτέρου τῶν 8.000 μ² καὶ ἄνω διὰ μὲν τὰ πρῶτα 8.000 μ² τὰ 280 μ², διὰ δὲ τὰ λοιπὰ ἴση μὲ τὸ γινόμενον τοῦ ὑπολοίπου ἐμβαδοῦ τοῦ γηπέδου ἐπὶ τοῦ συντελεστοῦ 0,01.
Ἐπιφ. οἰκοδ. = 280 μ²+(ἐμβ. γηπ.—8.000 μ²)Χ0,01 μὴ δυναμένη ἐν πάσῃ περιπτώσει νὰ ὑπερβῇ τὰ 400 μ².

2. Ἡ μεγίστη ἐπιτρεπομένη ἐπιφάνεια τῆς οἰκοδομῆς εἰς ἄρτια γήπεδα καὶ ἡ συνολικὴ ἐπιφάνεια τῶν ὀρόφων δὲν δύναται νὰ ὑπερβῇ τὰ 400 μ².
3. Ἐπὶ τῶν γηπέδων ἐπιτρέπεται ἡ ἀνέγερσις μιᾶς μόνον οἰκοδομῆς. Κατ' ἐξαίρεσιν ἐπὶ γηπέδων ἐμβαδοῦ μεγαλυτέρου τῶν 20.000 μ², ἐπιτρέπεται ἡ διάσπασις τῆς οἰκοδομῆς εἰς δύο τὸ πολύ, μὴ δυναμένης τῆς μιᾶς νὰ ὑπερβαίνῃ τὰ 100 μ².
4. Ὁ μέγιστος ἀριθμὸς ὀρόφων τῶν οἰκοδομῶν ὁρίζεται εἰς δύο (2).
5. Τὸ μέγιστον ἐπιτρεπόμενον ὕψος τῶν οἰκοδομῶν μετρούμενον ἐκ τοῦ φυσικοῦ ἢ διαμορφωμένου ἐδάφους καὶ ἐφ' ἑκάστης ὄψεως, ὁρίζεται εἰς τέσσαρα (4) μέτρα διὰ μονώροφον οἰκοδομὴν καὶ εἰς ἑπτὰ καὶ ἥμισυ (7,50) μέτρα διὰ διώροφον τοιαύτην.
Ὑπεράνω τοῦ ὡς ἄνω καθοριζομένου μεγίστου ὕψους ἀπαγορεύονται αἱ ἀναφερόμεναι εἰς τὸ ἄρθρον 87 τοῦ Ν.Δ. 8/1973 κατασκευαί, πλὴν τοῦ στηθαίου ὕψους ἑνὸς (1) μέτρου τὸ πολὺ τῶν καπνοδόχων καὶ στέγης ἐκ κεράμων, μεγίστου ὕψους δύο (2) μέτρων τῆς ὁποίας ἡ κατασκευὴ εἶναι ὑποχρεωτική.
6. Ἀπαγορεύεται ἡ κατασκευὴ κτιρίων ἐπὶ ὑποστηλωμάτων (PILLOTIS).
7. Αἱ ἀποστάσεις τῶν οἰκοδομῶν ἐκ τῶν ὁρίων τῶν γηπέδων ὁρίζονται:
α) Διὰ τὰ γήπεδα ἐμβαδοῦ 750 μ² μέχρι 1.200 μ² εἰς δύο καὶ ἥμισυ (2,50) μέτρα.
β) Διὰ γήπεδα ἐμβαδοῦ 1.200 μ² μέχρι 4.000 μ² εἰς πέντε (5) μέτρα.
γ) Διὰ γήπεδα ἐμβαδοῦ μεγαλυτέρου τῶν 4.000 μ² εἰς δέκα πέντε (15) μέτρα τοὐλάχιστον.

Δ. Ὡς ὅροι δομήσεως τῶν γηπέδων δι' ἀνέγερσιν Βιομηχανικῶν κτιρίων καὶ ἀποθηκῶν ἐντὸς τῆς περιοχῆς Β. ὁρίζονται οἱ καθορισθέντες διὰ τοῦ ἄρθρου 4 τοῦ ἀπὸ 6.10.1978 Π. Δ/τος.

Ἄρθρον 4.

1. Ἐπὶ γηπέδων κειμένων ἐντὸς τῶν περιοχῶν Α καὶ Β ἐπιτρέπεται ἡ ἀνέγερσις ἐπὶ τοῦ αὐτοῦ γηπέδου κτιρίων καὶ ἐγκαταστάσεων διαφόρου προορισμοῦ ἐκ τῶν ἐπιτρεπομένων διὰ τοῦ παρόντος εἰς τὰς περιοχὰς ταύτας, πλὴν σφαγείων, βιομηχανικῶν κτιρίων καὶ ἀποθηκῶν.
Εἰς τὴν περίπτωσιν ταύτην ἡ συνολικὴ ἐπιφάνεια τῶν κτιρίων καὶ τῶν ἐγκαταστάσεων αὐτῶν δὲν δύναται νὰ ὑπερβῇ τὸν συντελεστὴν δομήσεως 0,10, ἐπιφυλασσομένων τῶν διατάξεων τῶν ἄρθρων 2 καὶ 3 τοῦ ἀπὸ 6.10.1978 Π. Δ/τος καὶ τῆς περιπτώσεως Γ τοῦ ἄρθρου 3 τοῦ παρόντος.
2. Εἰς περίπτωσιν κατασκευῆς βιομηχανικῶν κτιρίων, ἀποθηκῶν καὶ σφαγείων ἐπιτρέπεται ἡ κατασκευὴ κατοικίας φύλακος συνολικῆς ἐπιφανείας μέχρι 50 μ² ἄνευ ὑπερβάσεως τοῦ μεγίστου ἐπιτρεπομένου συντελεστοῦ δομήσεως τοῦ γηπέδου.
3. Ἀπαγορεύεται ἡ παροχὴ ἠλεκτρικοῦ ρεύματος εἰς κτίρια ἐπὶ τῶν ὁποίων δὲν ἔχει κατασκευασθῆ ἡ βάσει τῶν διατάξεων τοῦ παρόντος στέγη.

Ἄρθρον 5.

Κατὰ τὰ λοιπὰ διὰ τὰ γήπεδα τῶν περιοχῶν Α καὶ Β ἐφαρμόζονται καὶ αἱ διατάξεις τῶν ἄρθρων 1, 2, 3 καὶ 4 τοῦ ἀπὸ 6.10.1978 Π. Δ/τος καθ' ὃ μέρος δὲν ἀντίκεινται εἰς τὰς διατάξεις τοῦ παρόντος.

Ἄρθρον 6.

1. Κατὰ παρέκκλισιν τῶν ἀνωτέρω καὶ ὑπὸ τοὺς ὅρους τοῦ ἄρθρου 4 τοῦ Π. Δ/τος 6.10.1978 δύναται δι' ἀποφάσεως τοῦ Ὑπουργοῦ Δημοσίων Ἔργων μετὰ γνώμην τοῦ Σ.Δ.Ε. νὰ ἐπιτρέπεται:
α) ἡ ἐπέκτασις ὑφισταμένων Γεωργικῶν Βιομηχανιῶν ἐντὸς τῆς περιοχῆς Α ἐφ' ὅσον αἱ Βιομηχανίαι ἐπεξεργάζονται προϊόντα παραγόμενα εἰς τὴν περιοχήν, βεβαιουμένου τούτου ὑπὸ τοῦ Ὑπουργείου Γεωργίας.
β) ἡ ἐπέκτασις ἐντὸς τοῦ αὐτοῦ γηπέδου τῶν ἐγκαταστάσεων τῶν ὑφισταμένων ἐντὸς τῶν περιοχῶν Α καὶ Β αἱ ὁποῖαι ἀπαγορεύονται διὰ τῶν διατάξεων τοῦ παρόντος ἐφ' ὅσον τοῦτο εἶναι ἀπαραίτητον διὰ τὸν ἐκσυγχρονισμὸν καὶ τὴν λειτουργίαν τῶν ἐγκαταστάσεων ἢ κτιρίων, βεβαιουμένου τούτου ὑπὸ τοῦ ἁρμοδίου φορέως.
2. Κατὰ παρέκκλισιν τῶν διατάξεων τοῦ παρόντος, διὰ τὴν ἀνέγερσιν νέων Βιομηχανικῶν ἐγκαταστάσεων ἐντὸς τῆς περιοχῆς Α ἐφαρμόζονται αἱ διατάξεις τοῦ ἀπὸ 6.10.78 Π. Διατάγματος ἐφ' ὅσον μέχρι τῆς δημοσιεύσεως τοῦ παρόντος ἔχει ληφθῆ ἔγκρισις τοῦ Ὑπουργείου Βιομηχανίας καὶ Ἐνεργείας.
3. Ἐξακολουθοῦν νὰ ἐφαρμόζωνται αἱ προϊσχύουσαι διατάξεις ἐφ' ὅσον μέχρι τὴν ἡμέραν δημοσιεύσεως τοῦ παρόντος Διατάγματος ἐξεδόθη νόμιμος ἄδεια τῆς ἁρμοδίας ἀρχῆς ἢ ἐὰν ὑπεβλήθησαν εἰς ταύτην πάντα τὰ διὰ τὴν ἔκδοσιν τῆς τοιαύτης ἀδείας ἀπαιτούμενα στοιχεῖα.

Ἄρθρον 7.


Διὰ τὰς περιοχὰς Α καὶ Β δὲν ἰσχύουν αἱ διατάξεις τοῦ ἀπὸ 23.9.1972 Β. Δ/τος «περὶ τροποποιήσεως καὶ συμπληρώσεως τοῦ ἀπὸ 7.8.1967 Β. Δ/τος «περὶ ἐγκαταστάσεων πρὸς παραθερισμὸν» (ΦΕΚ 259 Δ/9.10.1972) οὐδὲ αἱ διατάξεις προγενεστέρων αὐτοῦ Διαταγμάτων περὶ τοῦ αὐτοῦ ἀντικειμένου.

Εἰς τὸν Ὑφυπουργὸν Δημοσίων Ἔργων, ἀναθέτομεν τὴν δημοσίευσιν καὶ ἐκτέλεσιν τοῦ παρόντος Διατάγματος.

Ἐν Ἀθήναις τῇ 5 Δεκεμβρίου 1979

Ο ΠΡΟΕΔΡΟΣ ΤΗΣ ΔΗΜΟΚΡΑΤΙΑΣ
ΚΩΝΣΤΑΝΤΙΝΟΣ Δ. ΤΣΑΤΣΟΣ

Ο ΥΦΥΠΟΥΡΓΟΣ ΔΗΜΟΣΙΩΝ ΕΡΓΩΝ
ΣΤΕΦΑΝΟΣ ΜΑΝΟΣ

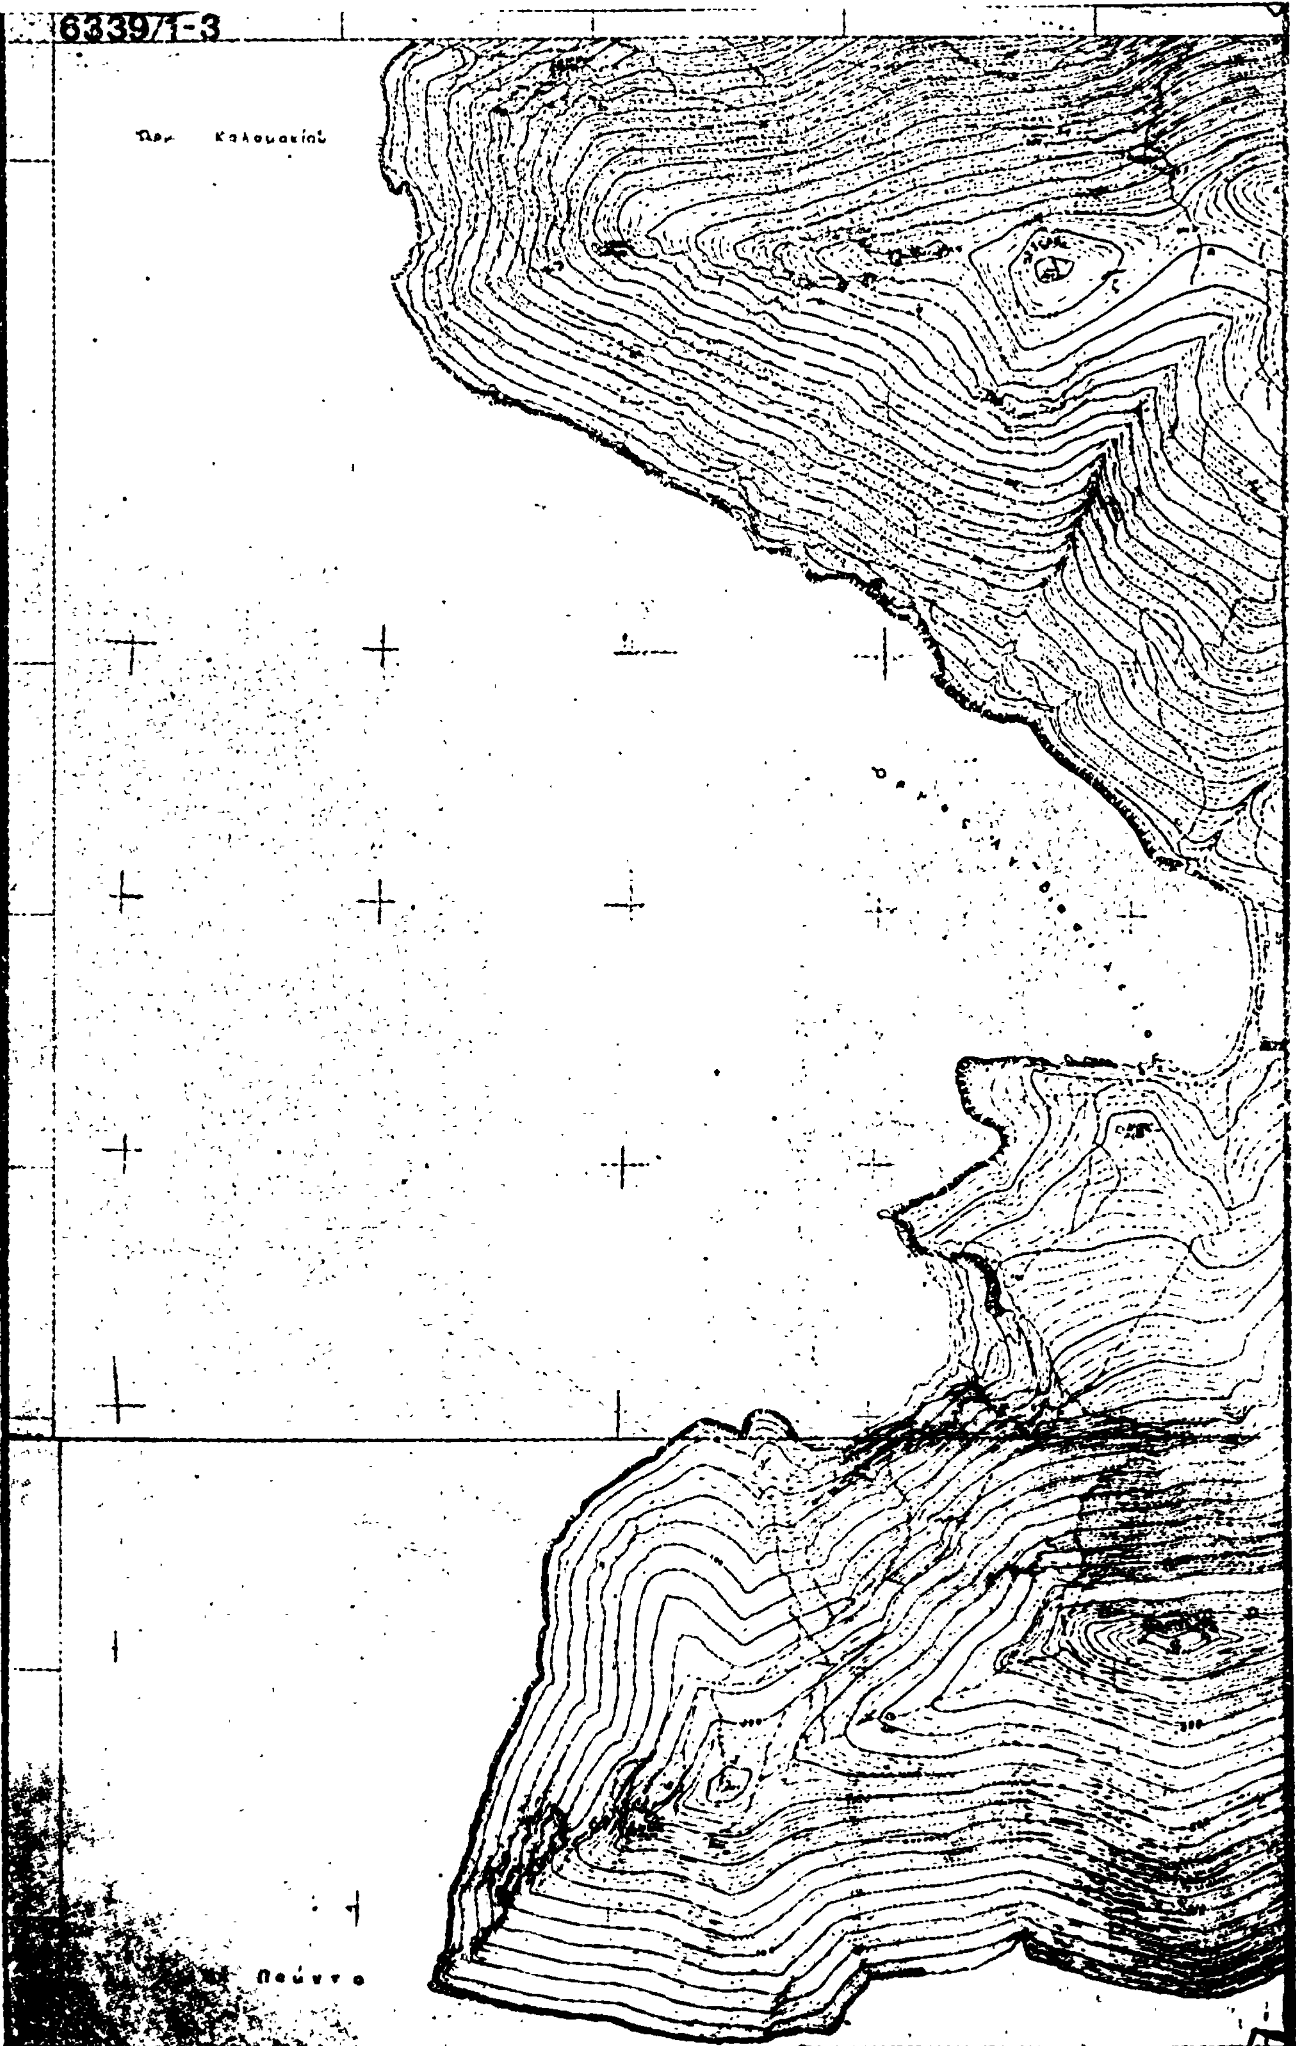
633971-3

ΥΠΟΥΡΓΕΙΟ ΔΗΜ. ΕΡΓΩΝ
ΓΕΝΙΚΗ Δ/ΝΣΗ ΟΙΚΙΣΜΟΥ
Δ/νση Γ1 – Τμημα


ΡΥΘΜΙΣΗ ΠΕΡΙΟΧΩΝ ΑΤΤΙΚΗΣ


ΥΠΟΜΝΗΜΑ


Αθηνα Νοεμβριος


φ = 38° 15'
λ = −0° 45'


Α

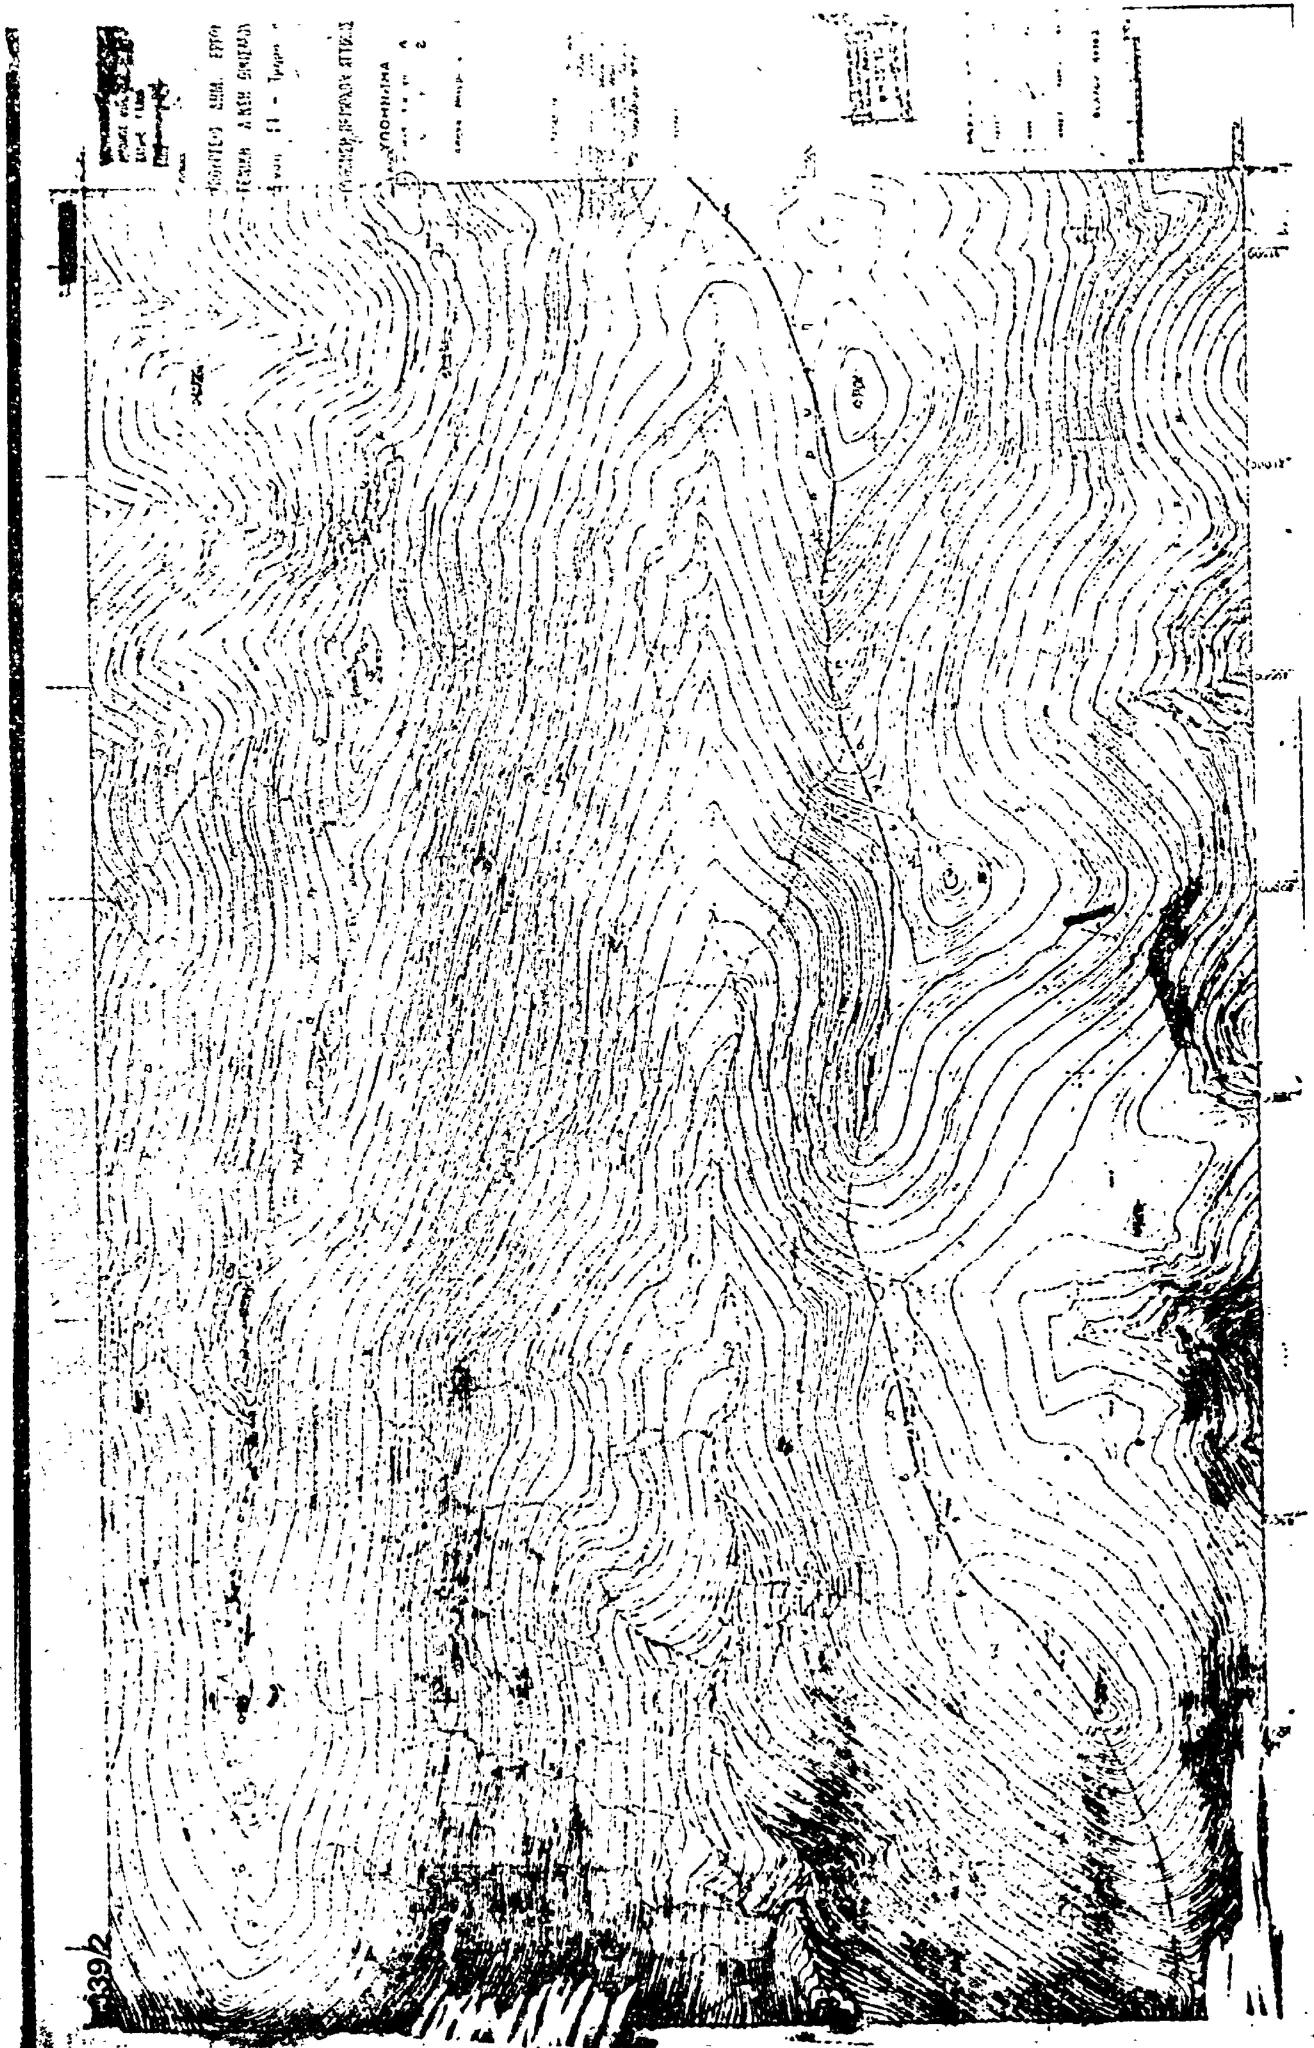

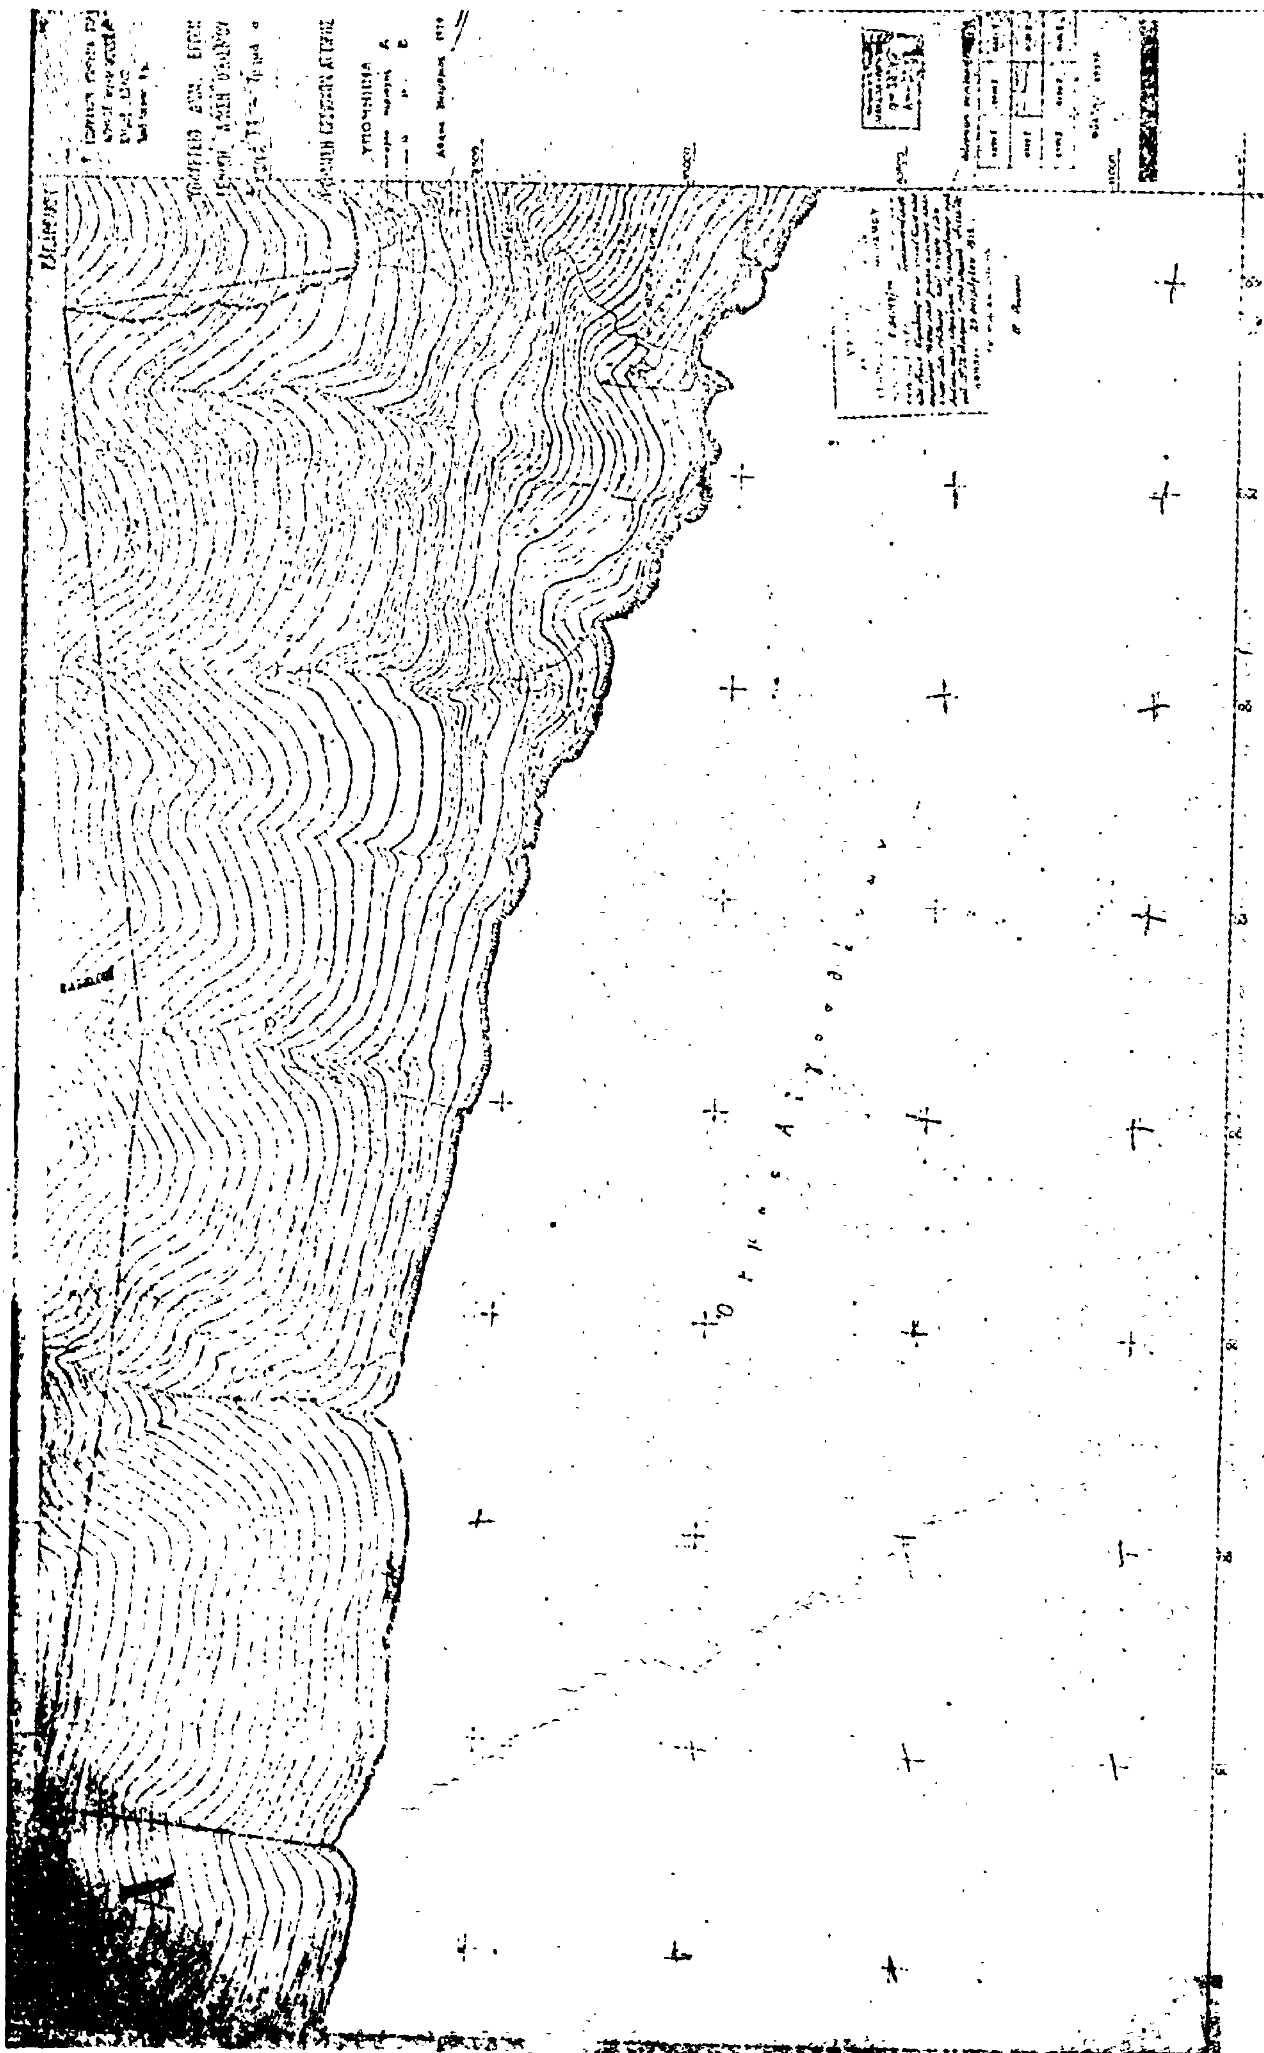

ΥΠΟΜΝΗΜΑ

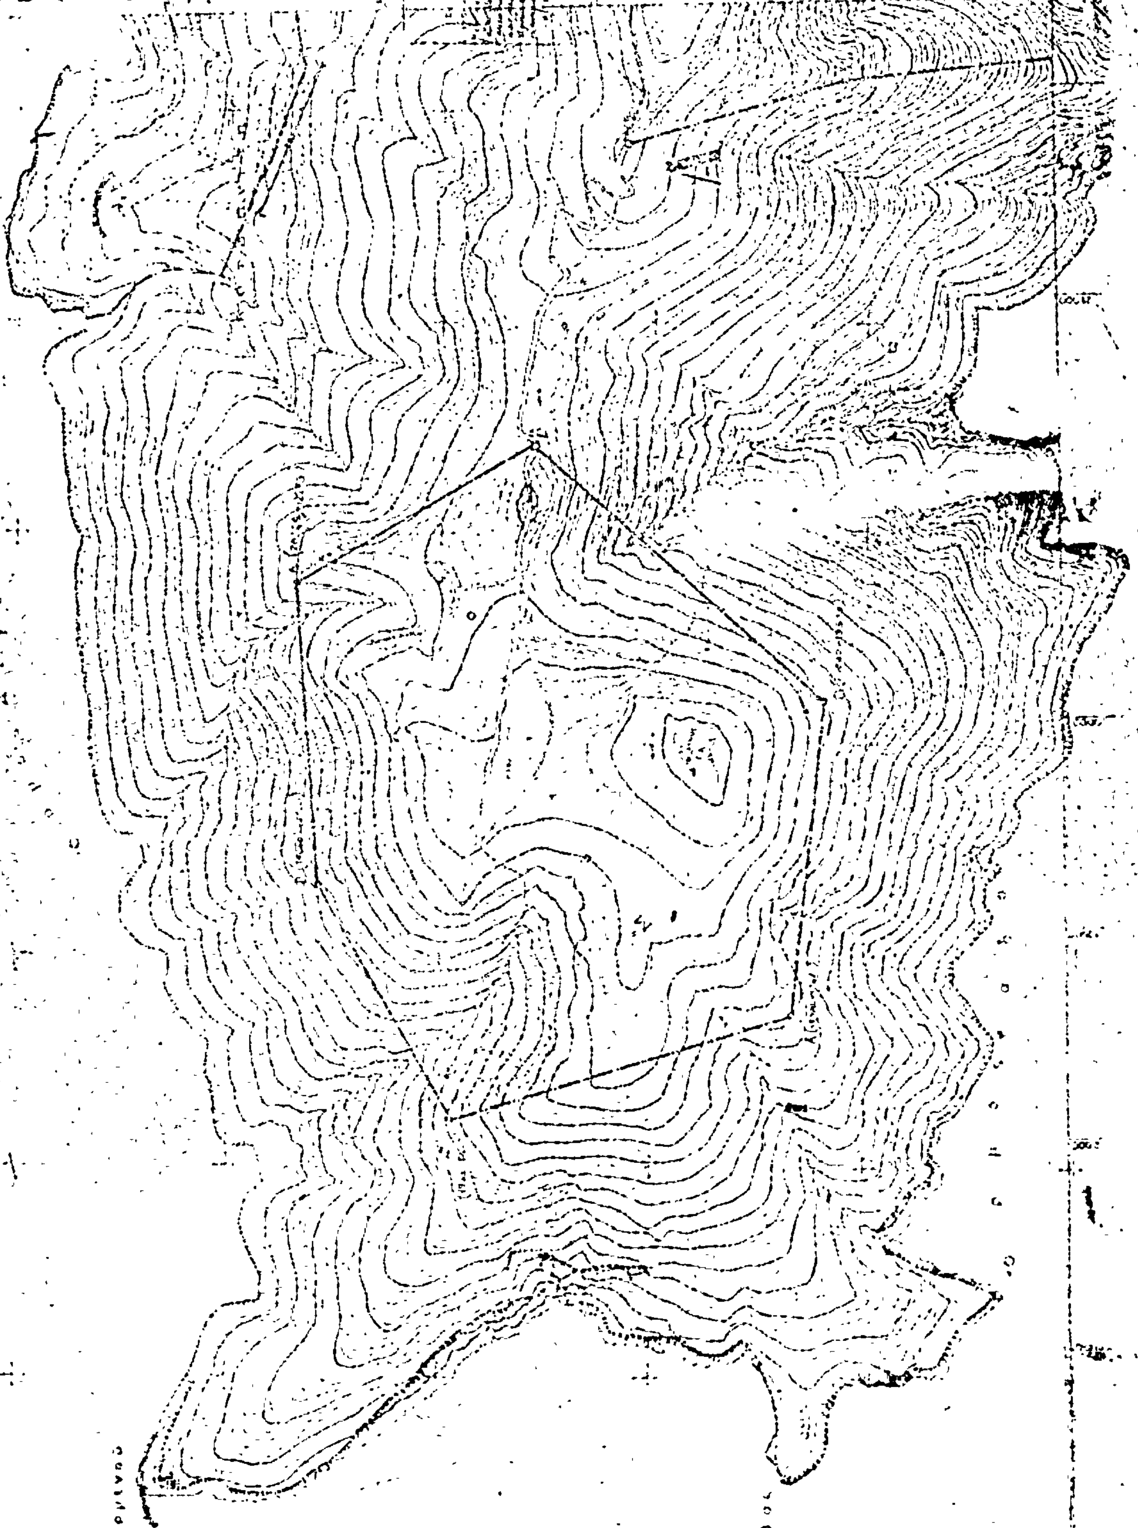


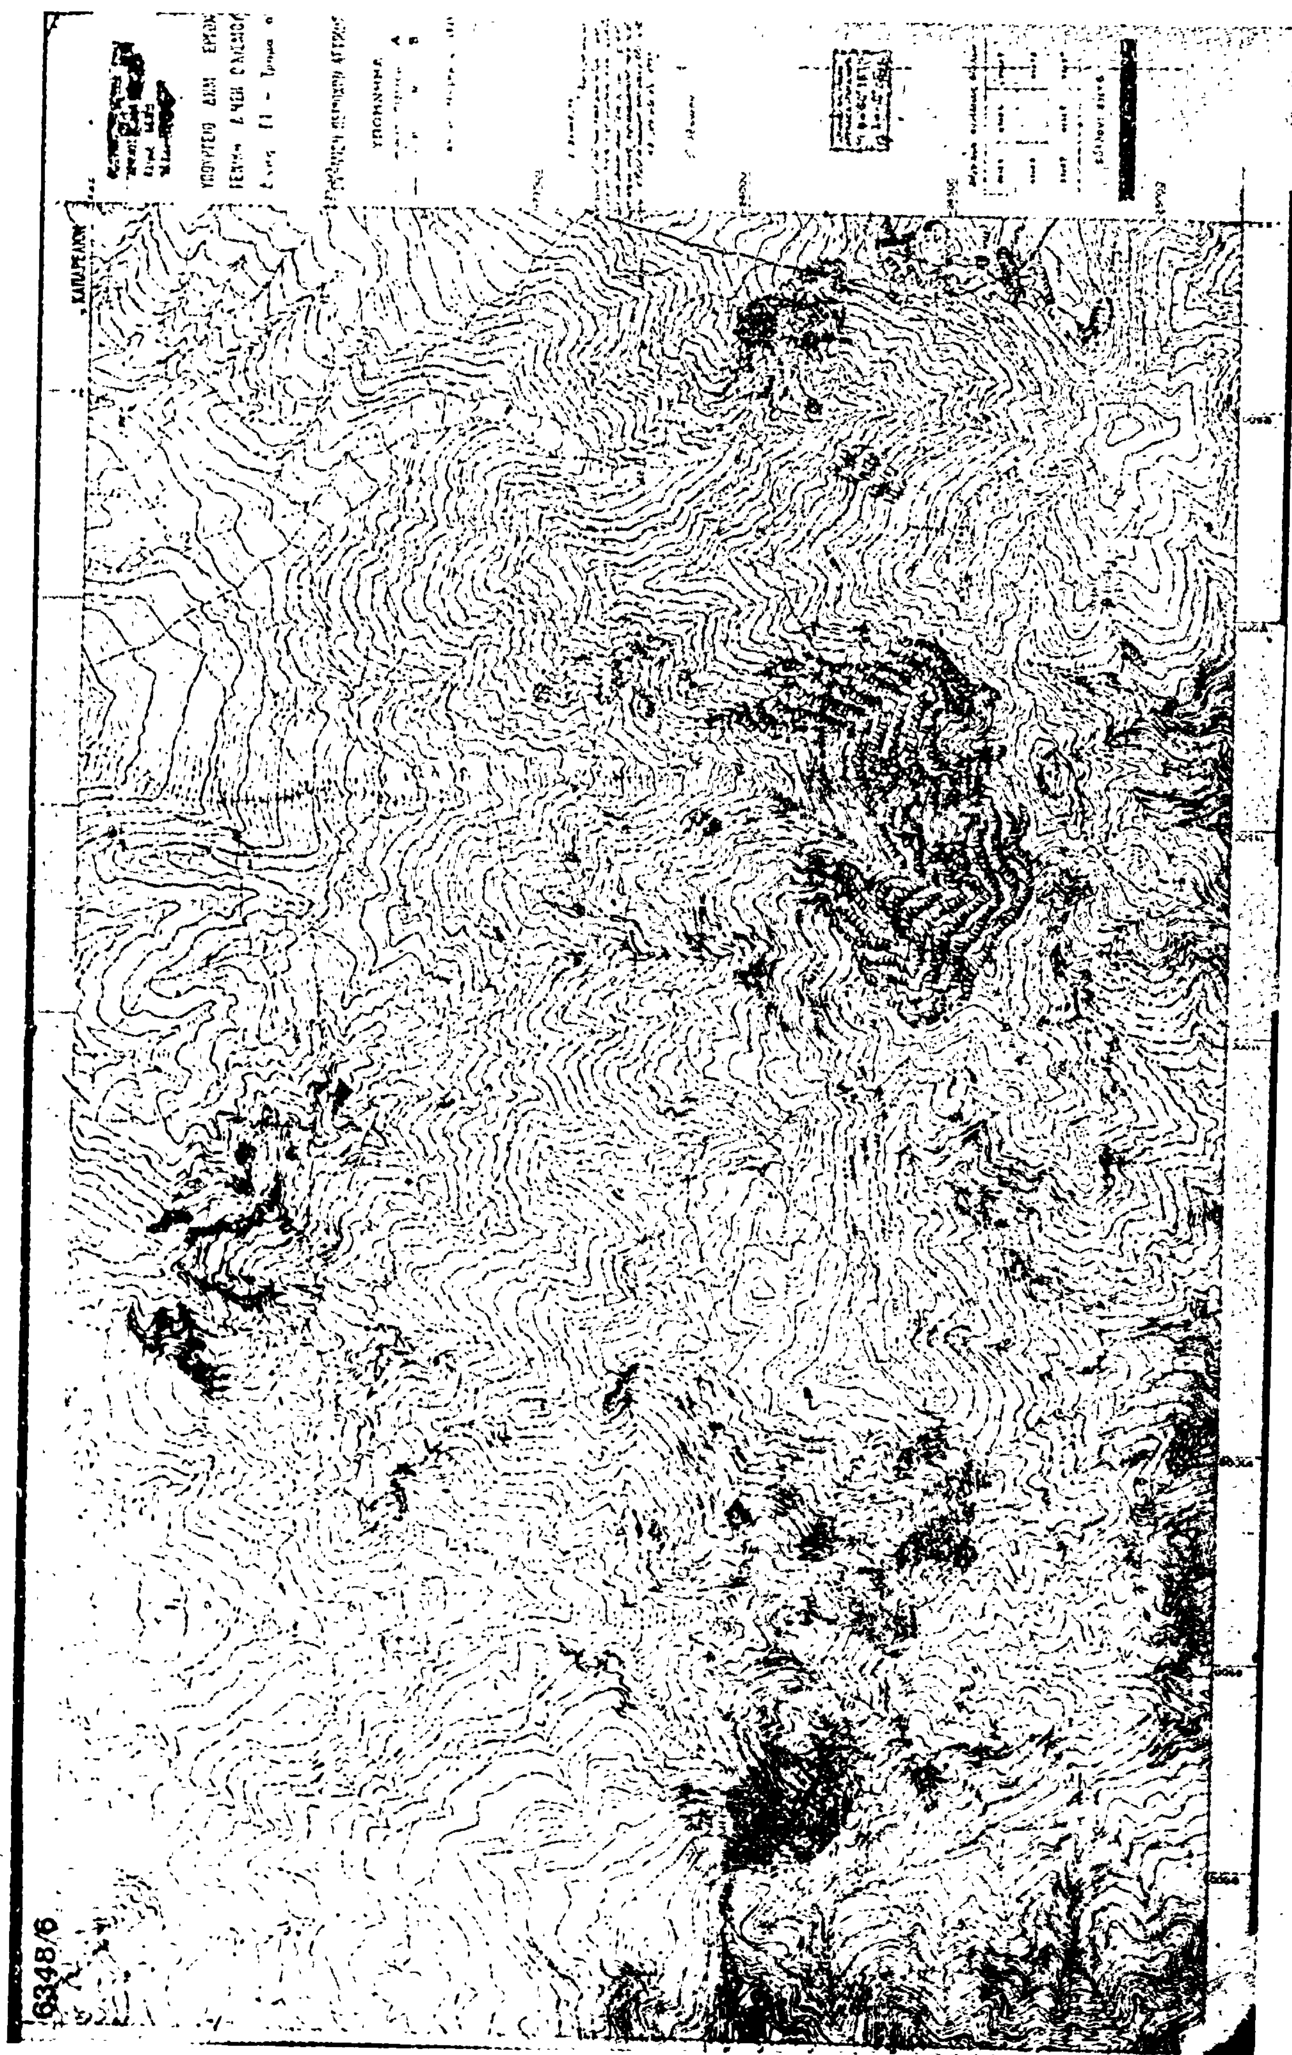
6348/6

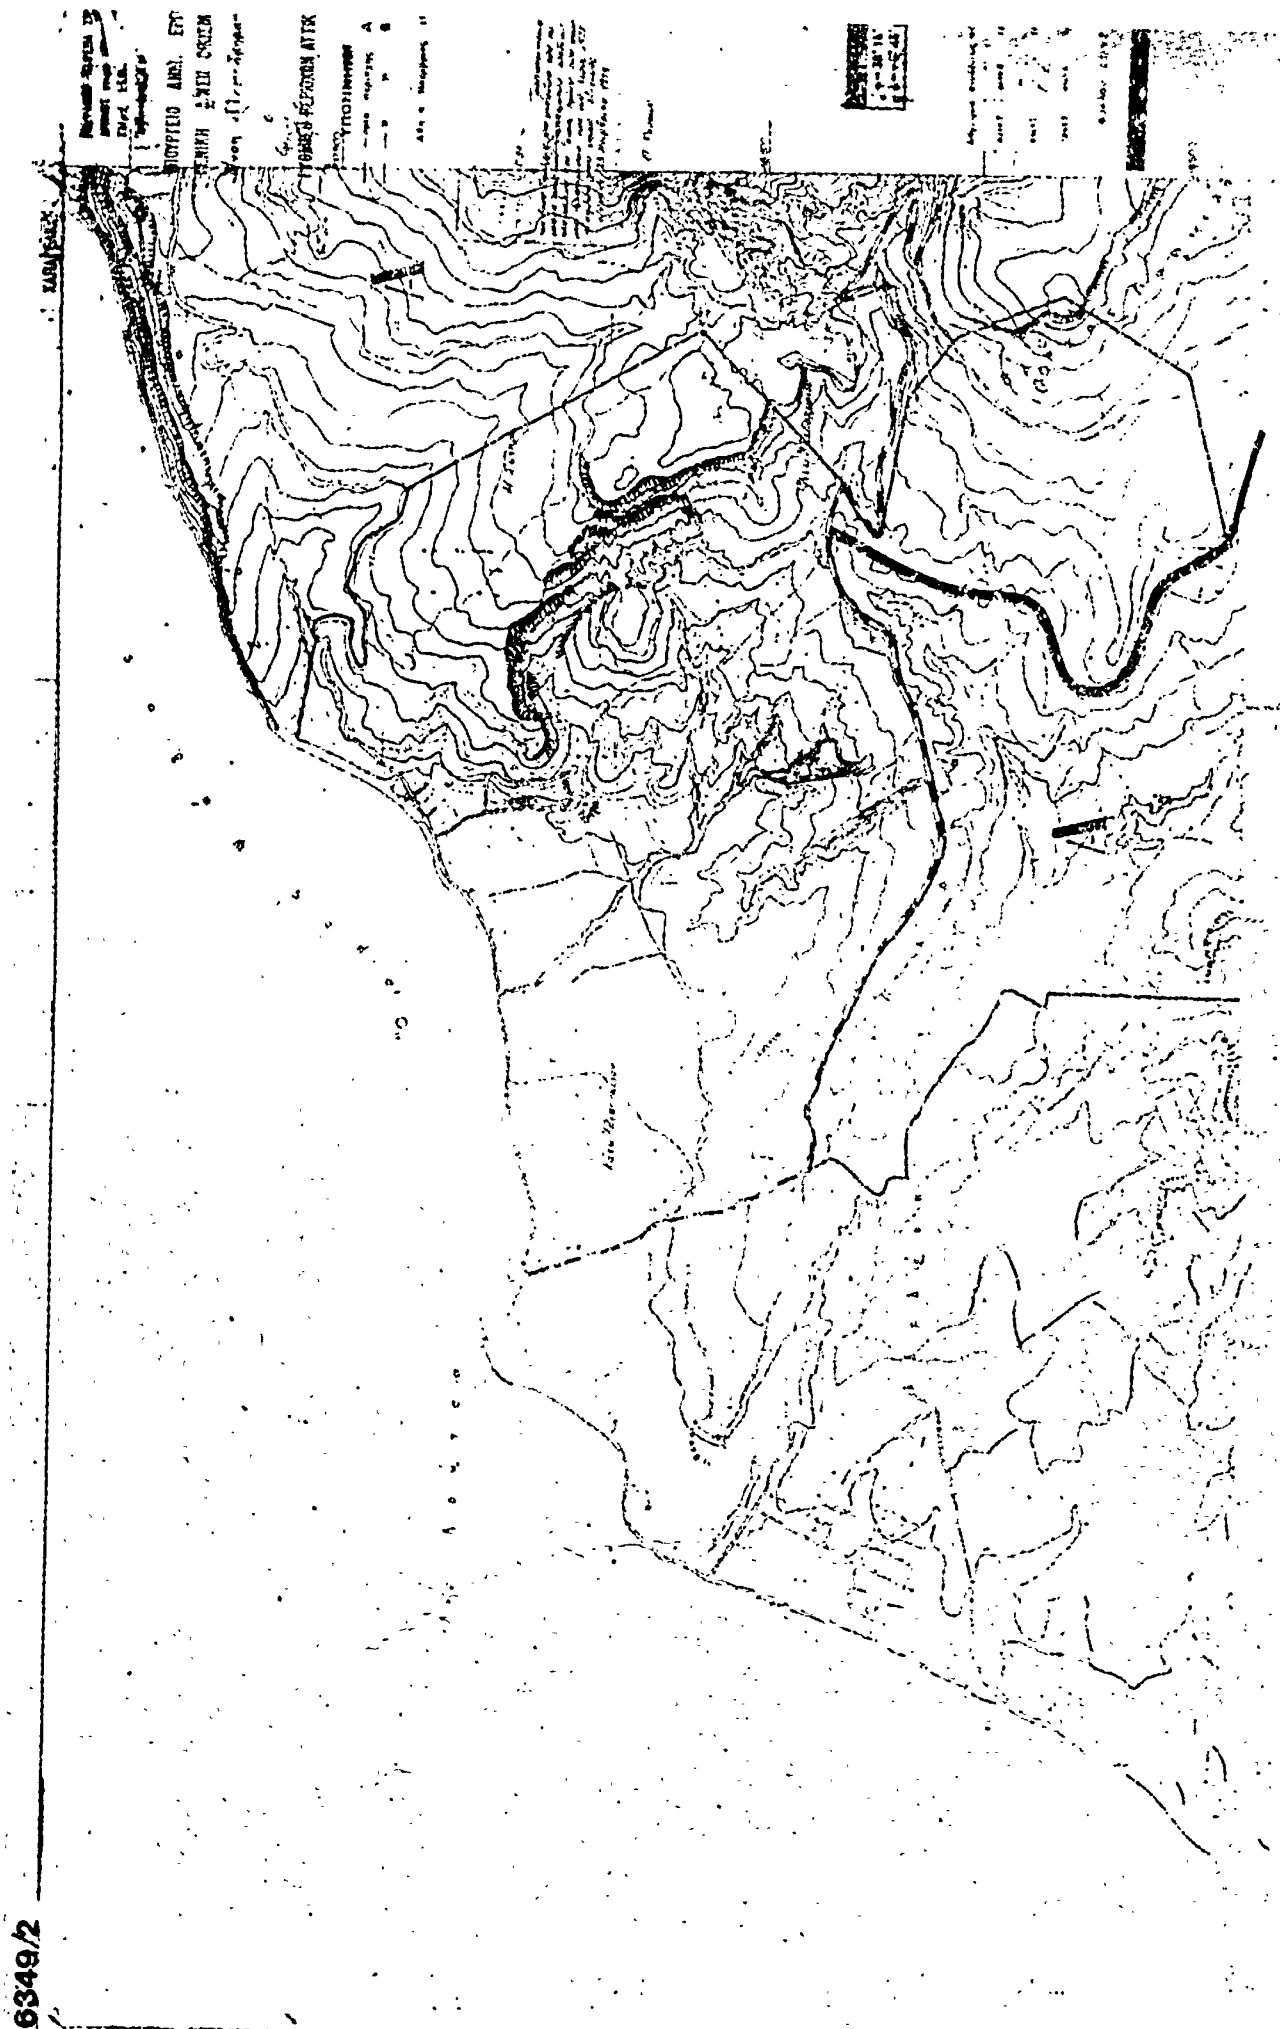

6349/2

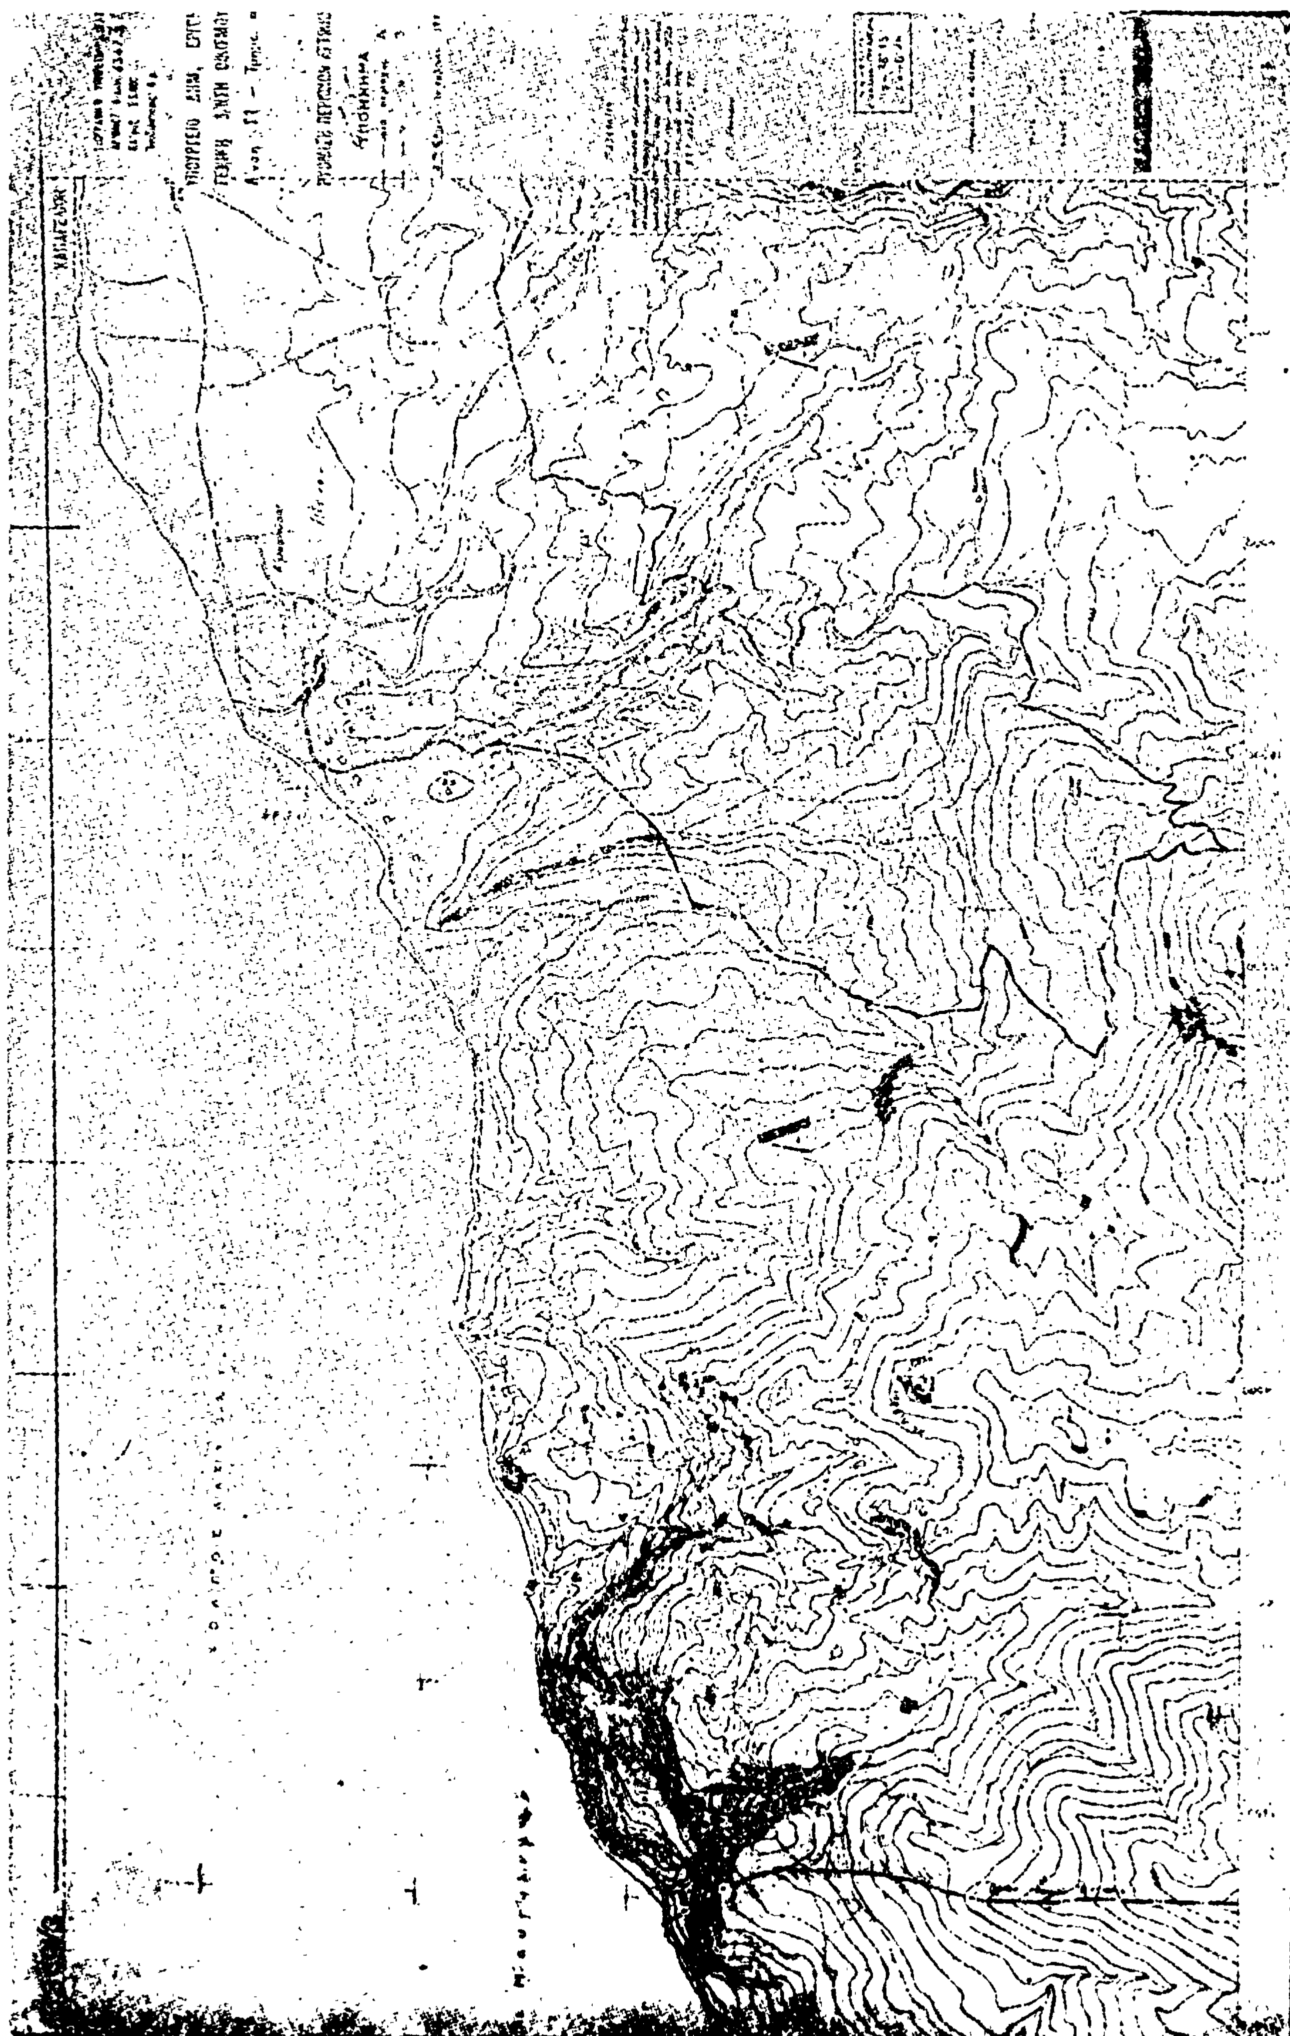


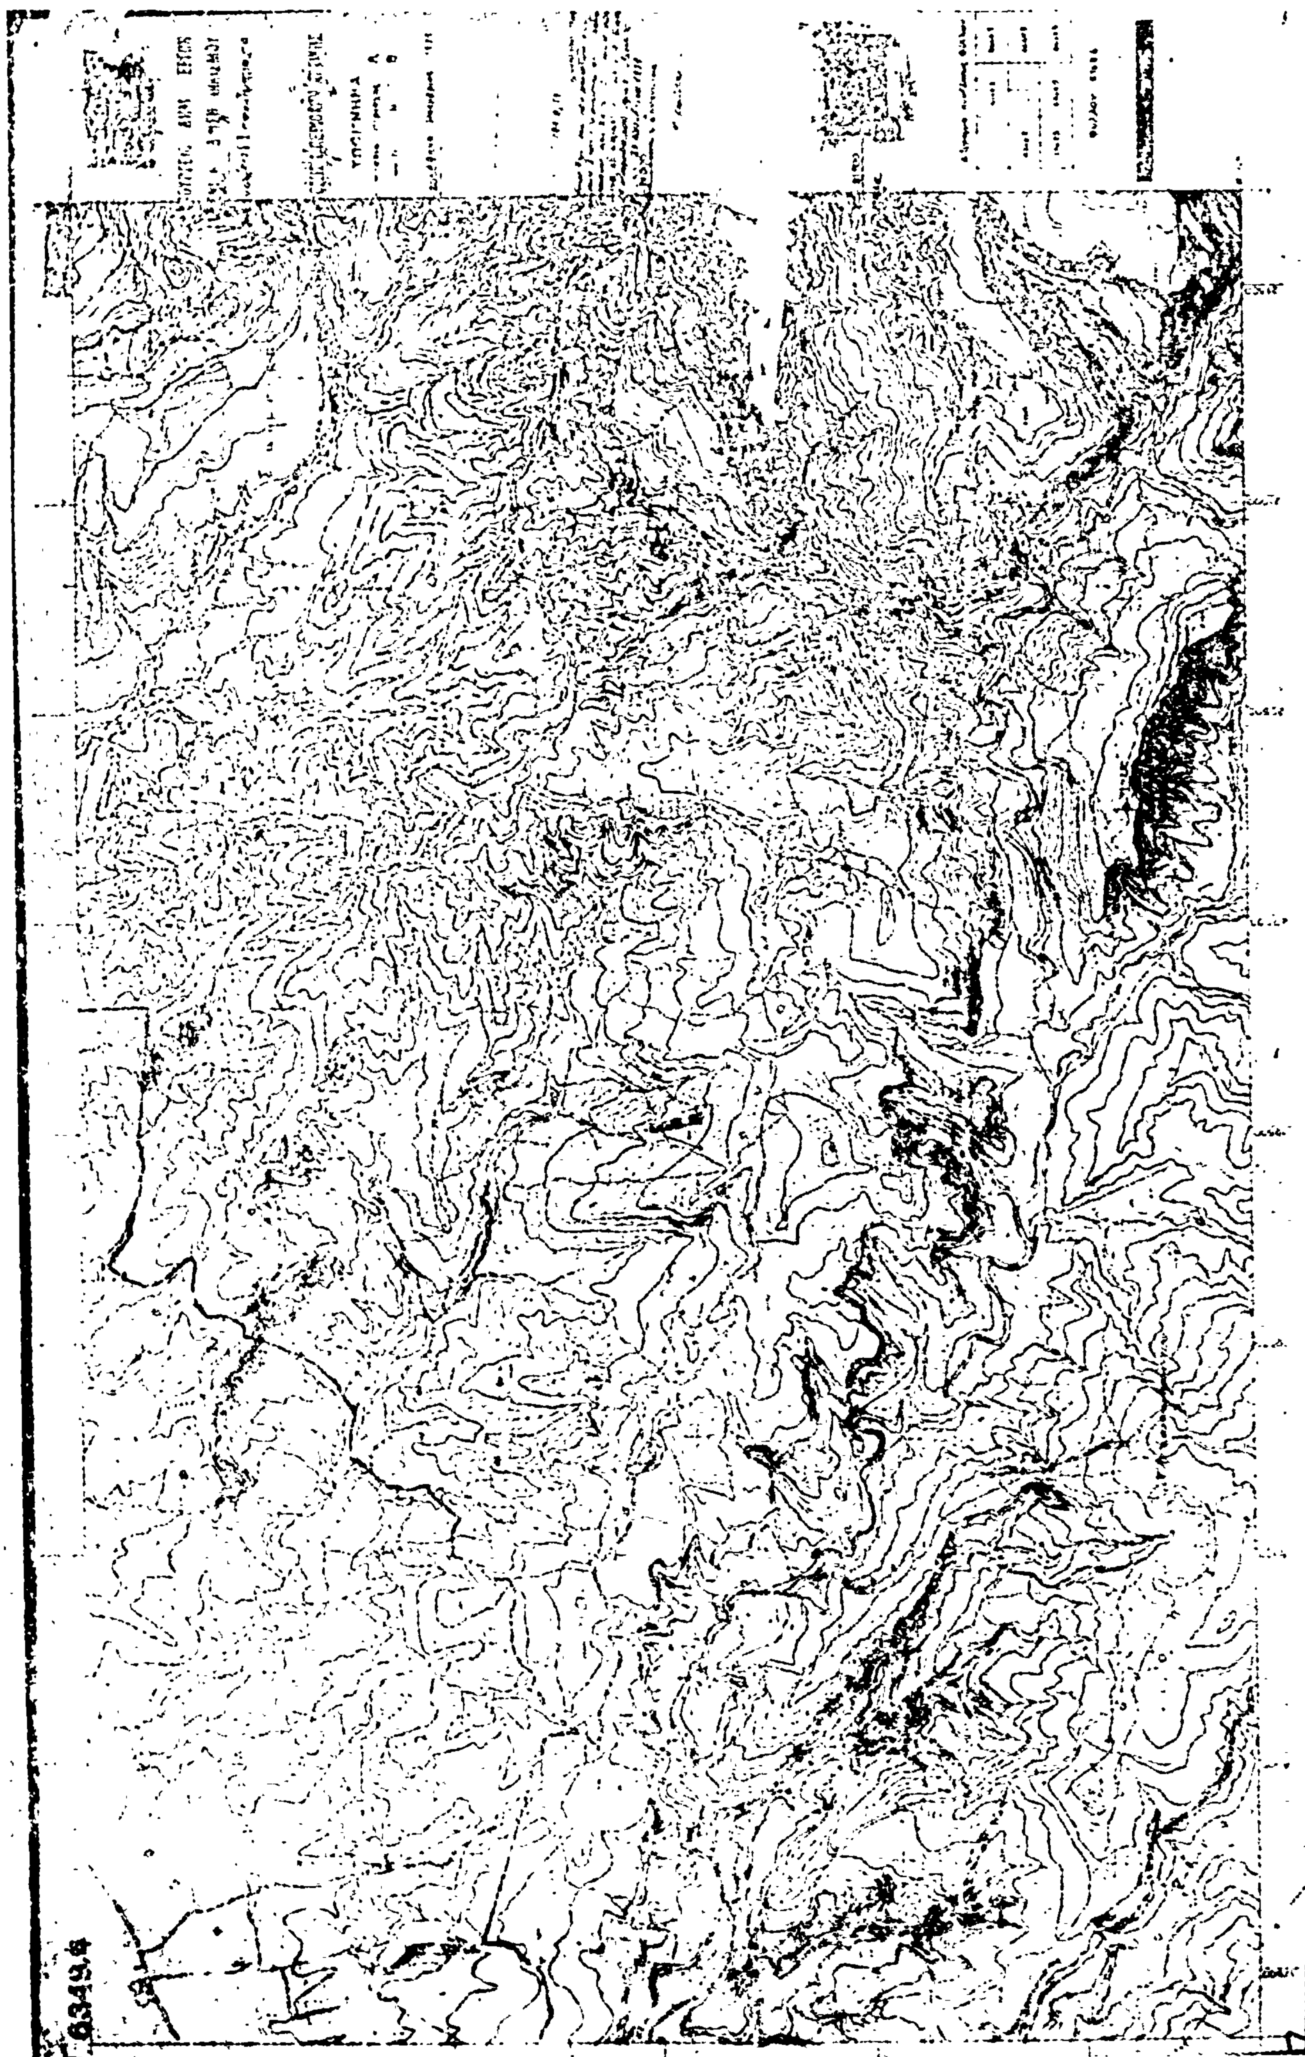



6349/5


6349/6

ΚΑΠΑΡΕΛΛΙ
ΥΠΟΥΡΓΕΙΟ ΔΗΜ. ΕΡΓΩΝ
ΓΕΝΙΚΗ Δ/ΝΣΗ ΟΙΚΙΣΜΟΥ
ΡΥΘΜΙΣΗ ΠΕΡΙΟΧΩΝ ΑΤΤΙΚΗΣ
ΥΠΟΜΝΗΜΑ
6349/7

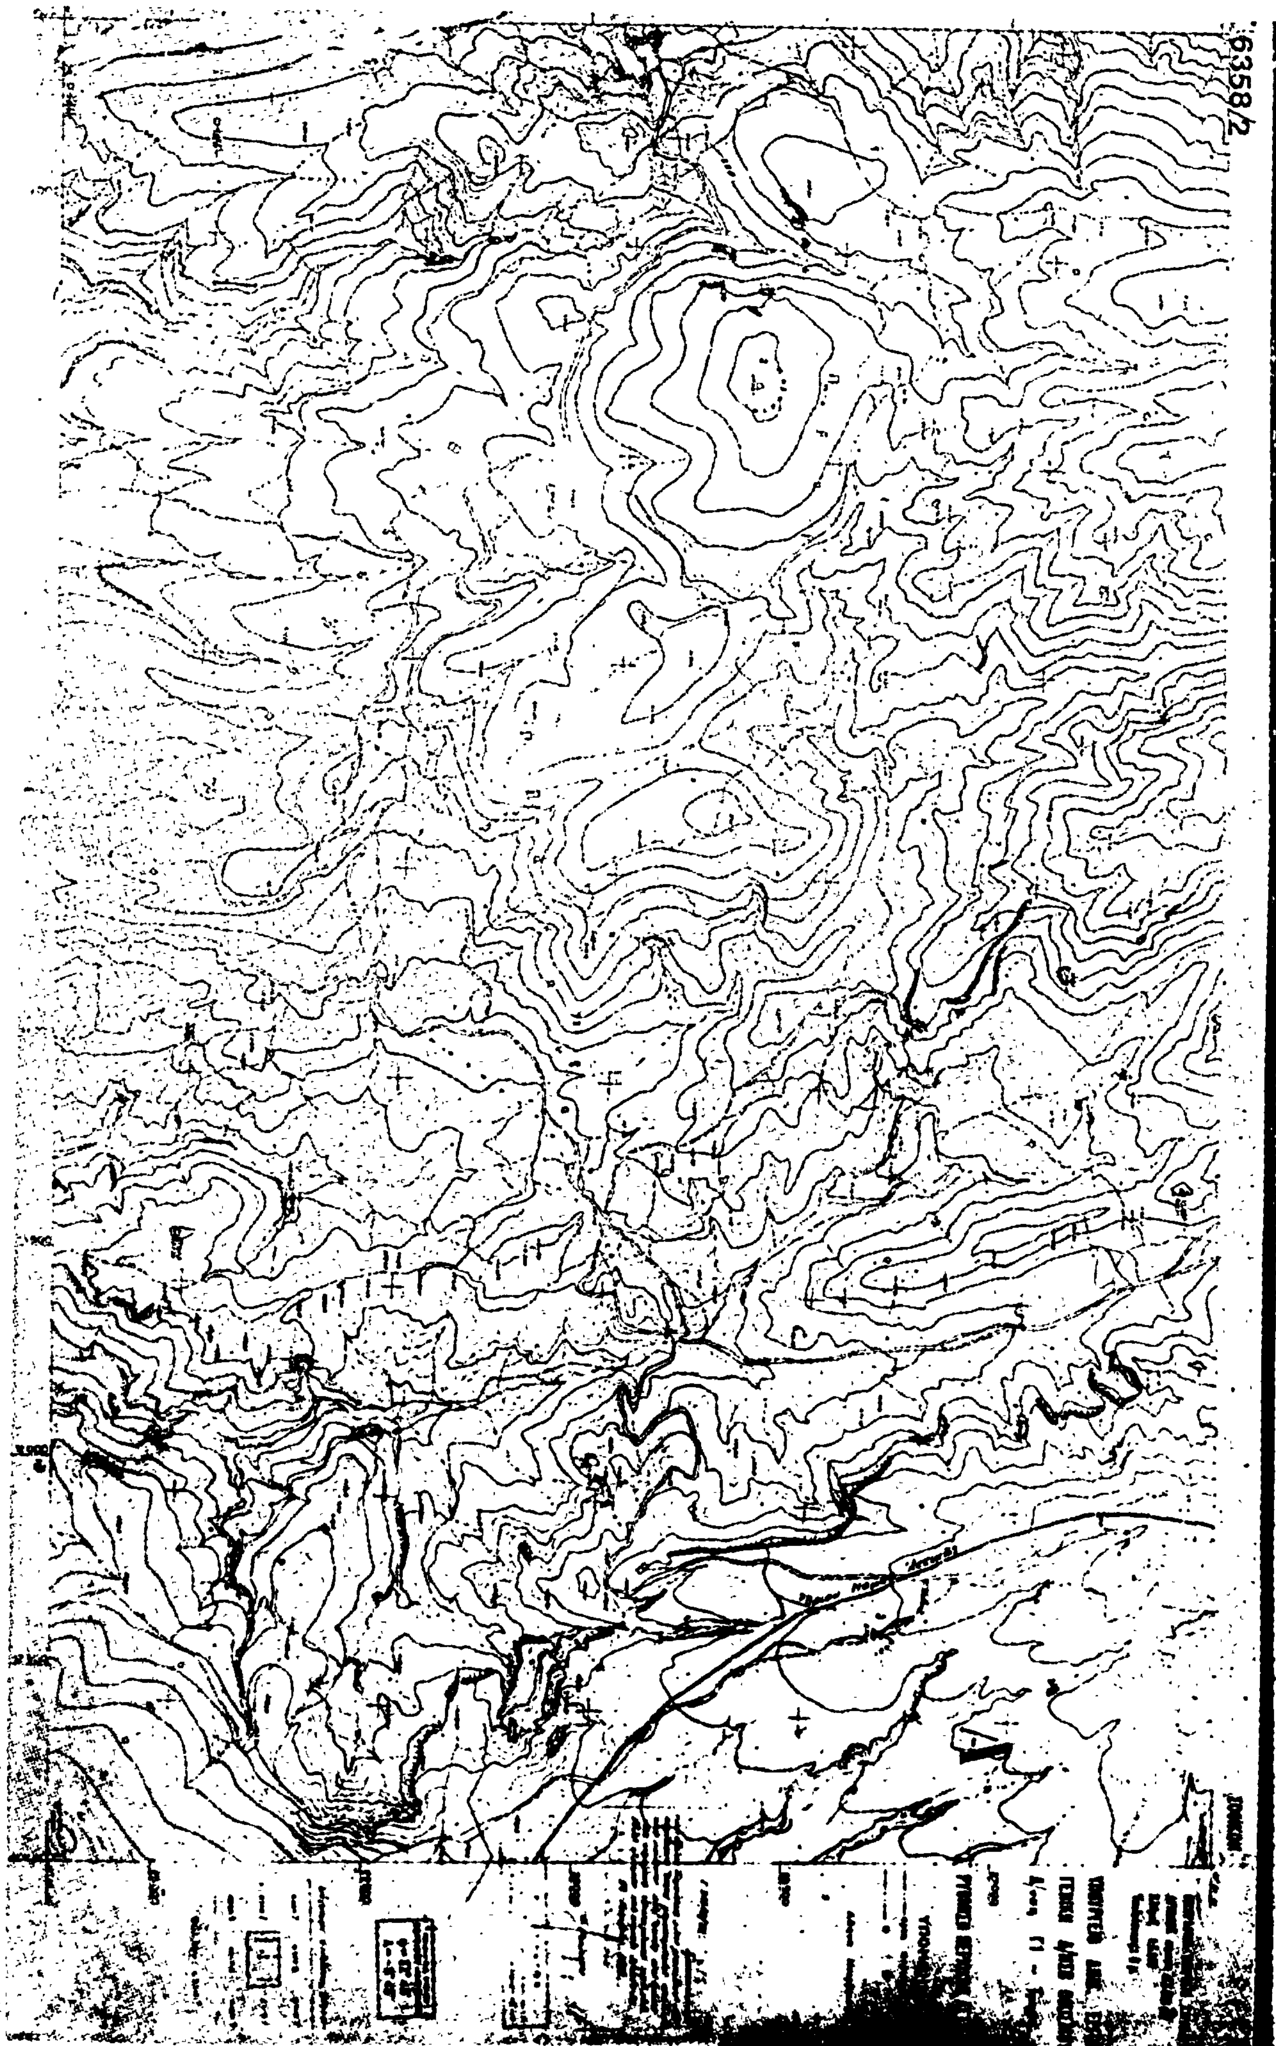

6358/2

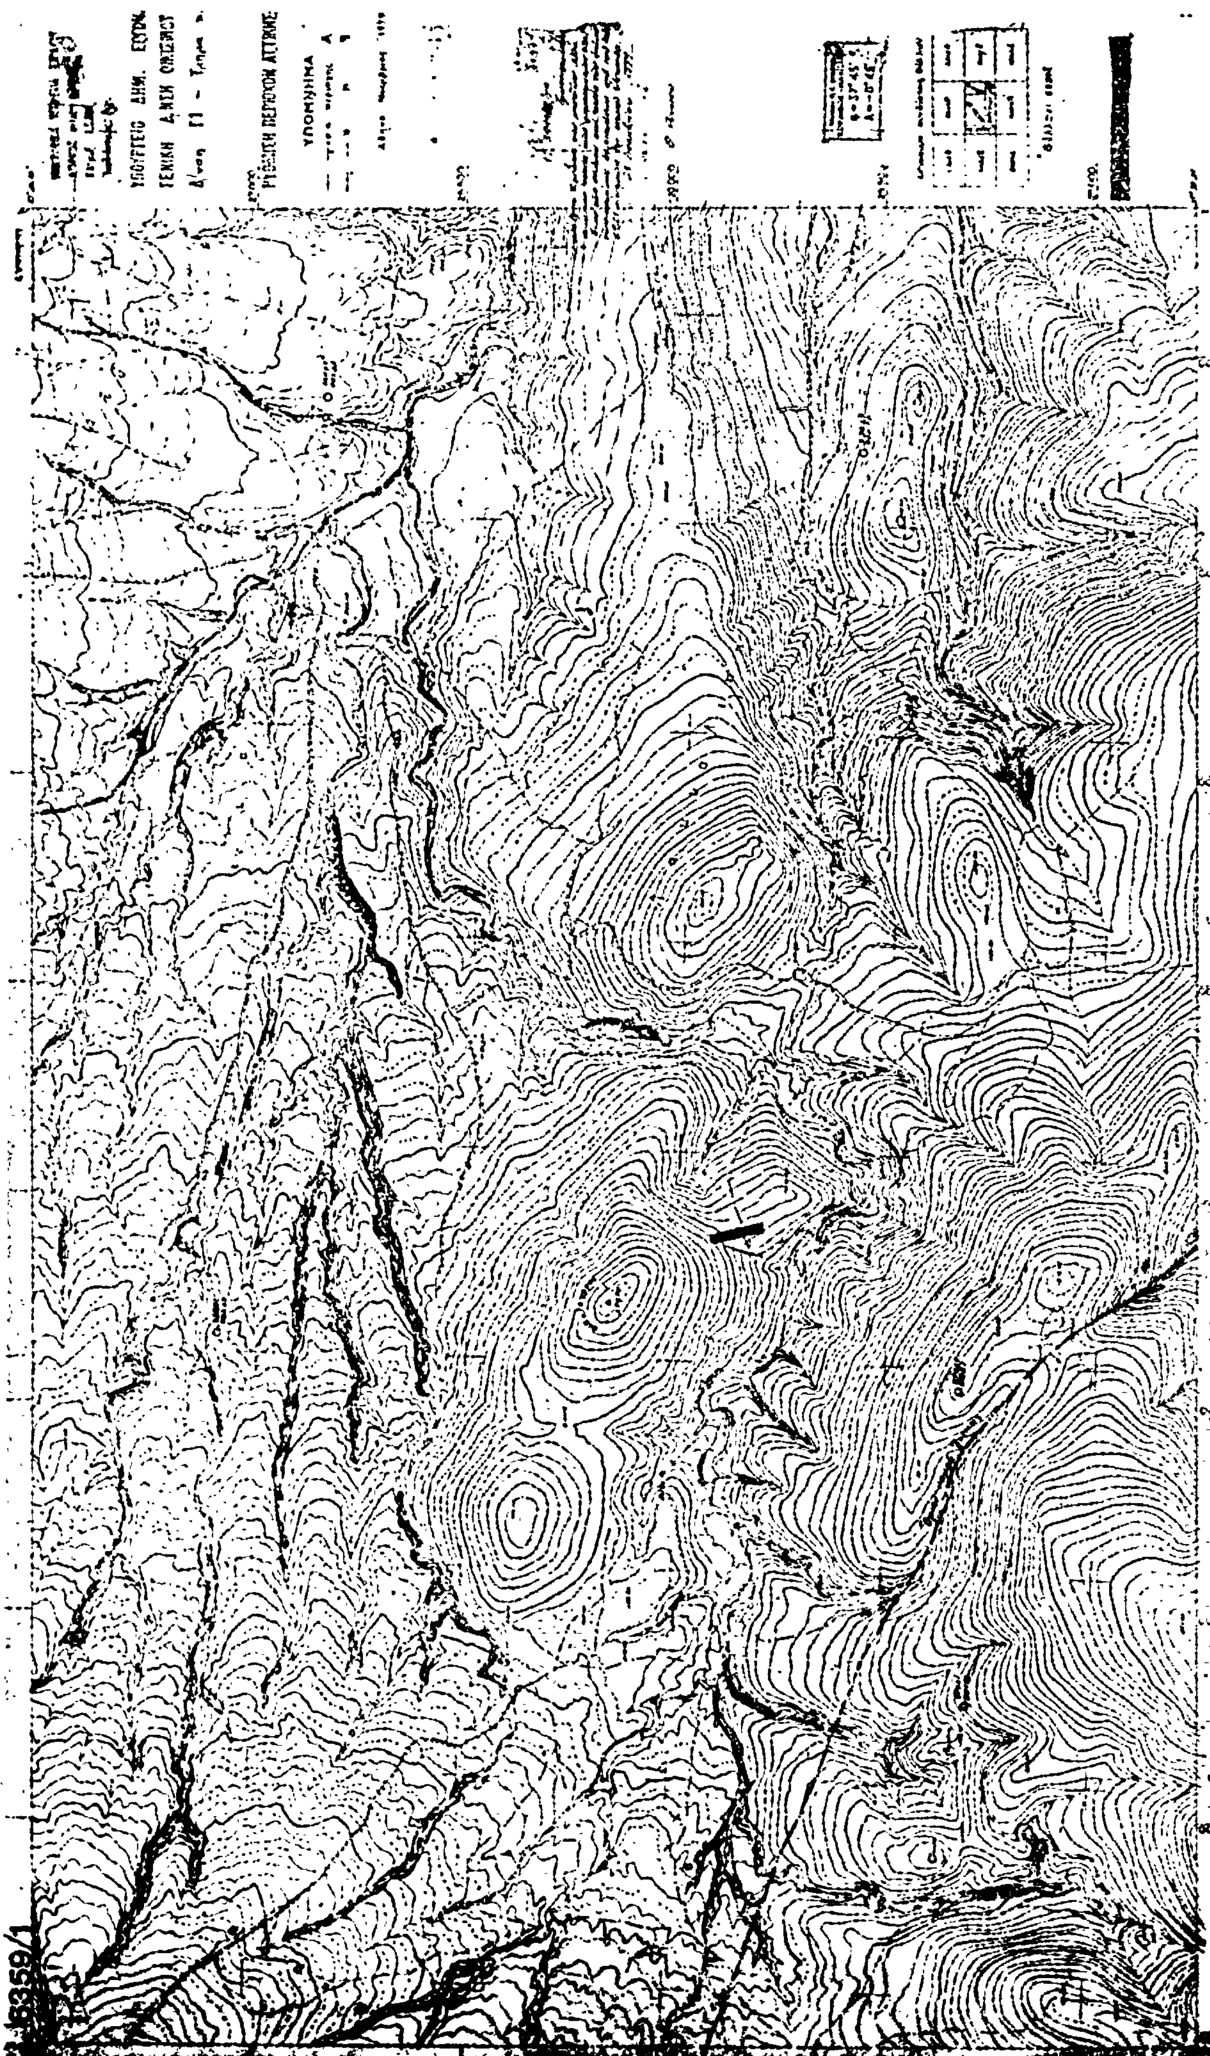

ΥΠΟΥΡΓΕΙΟ ΔΗΜ. ΕΡΓΩΝ
ΓΕΝΙΚΗ Δ/ΝΣΗ ΟΙΚΙΣΜΟΥ
ΥΠΟΜΝΗΜΑ
18359/1

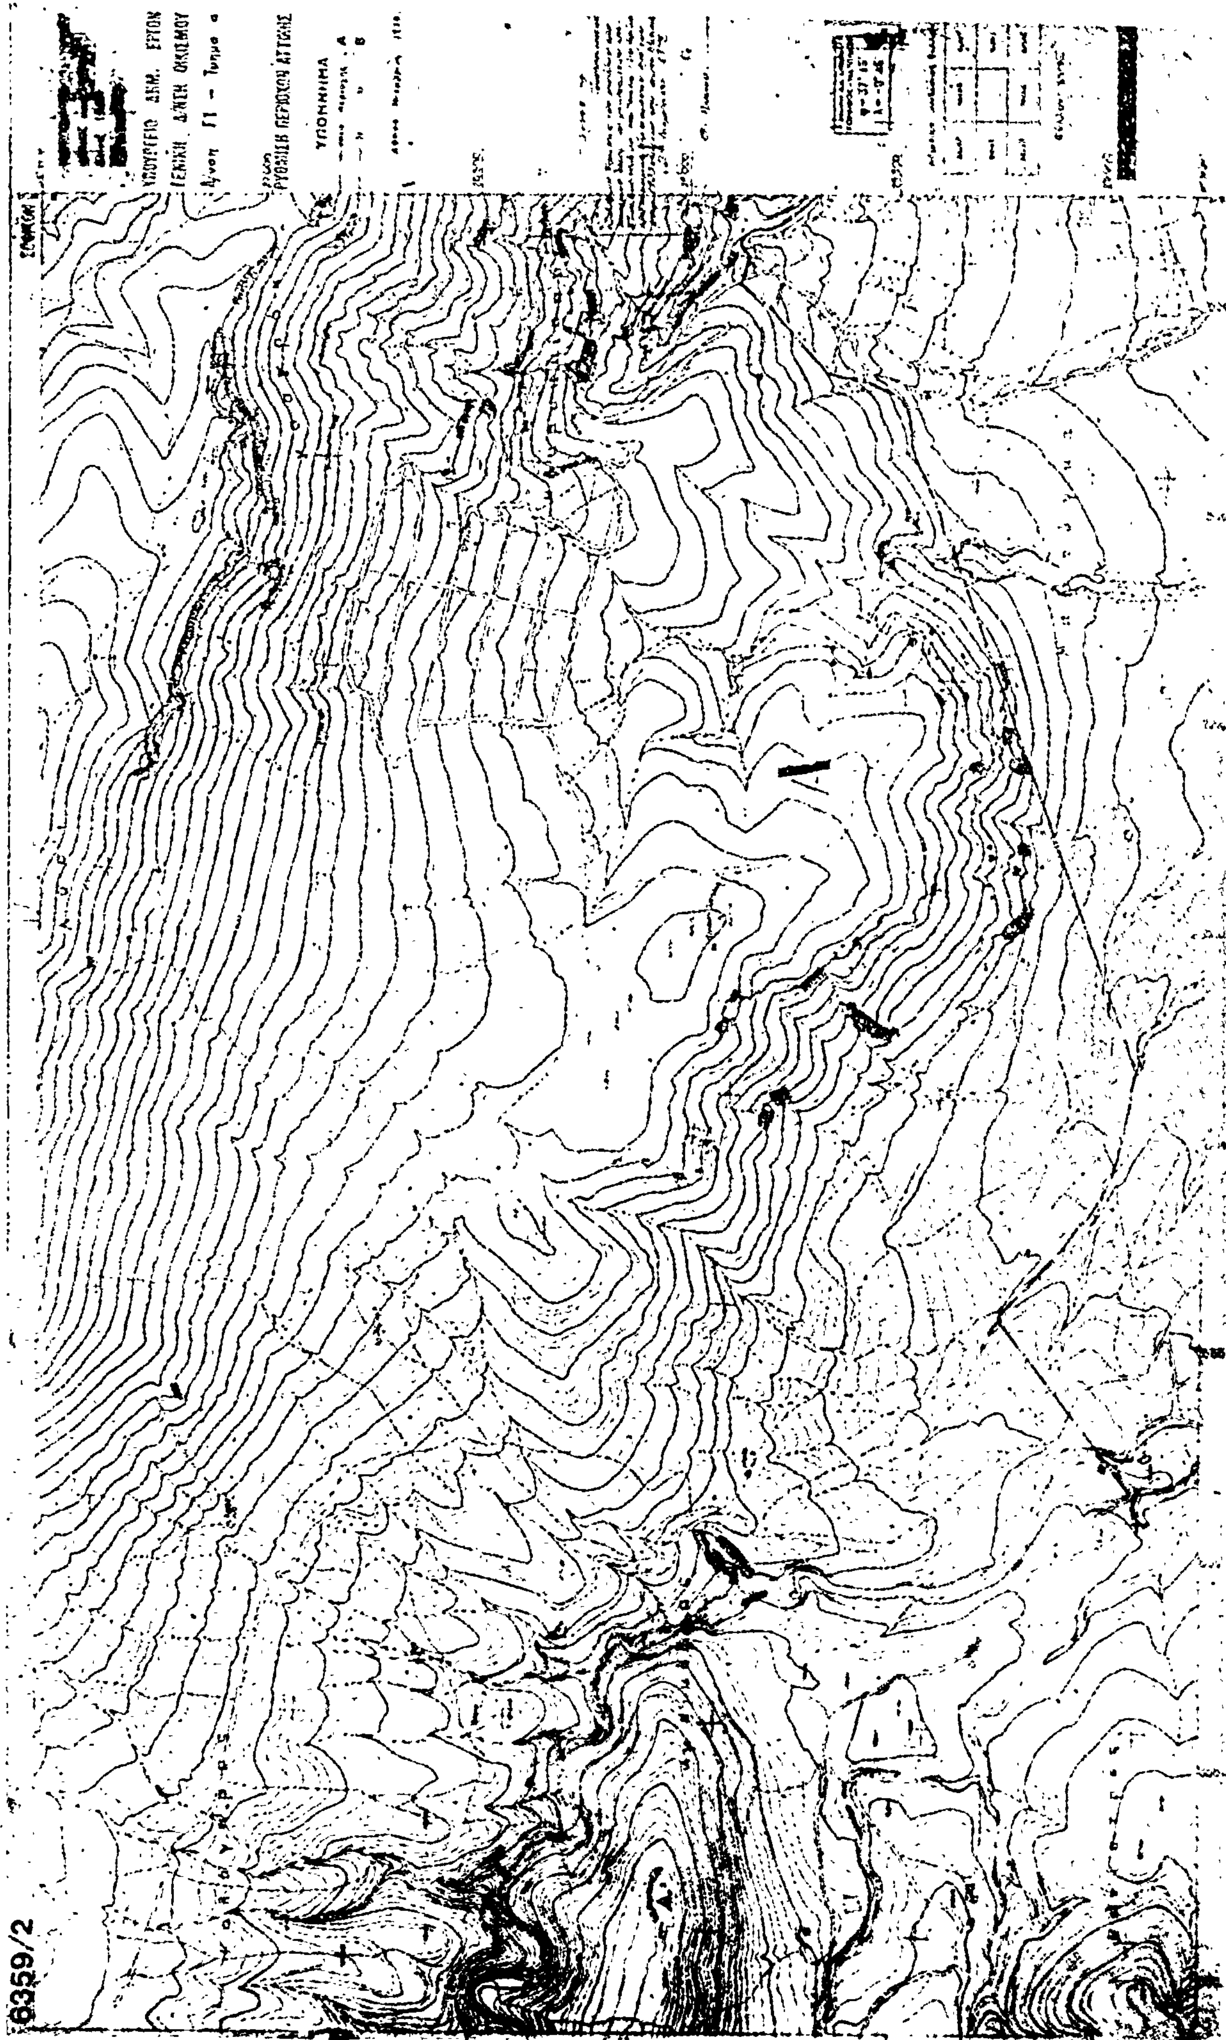


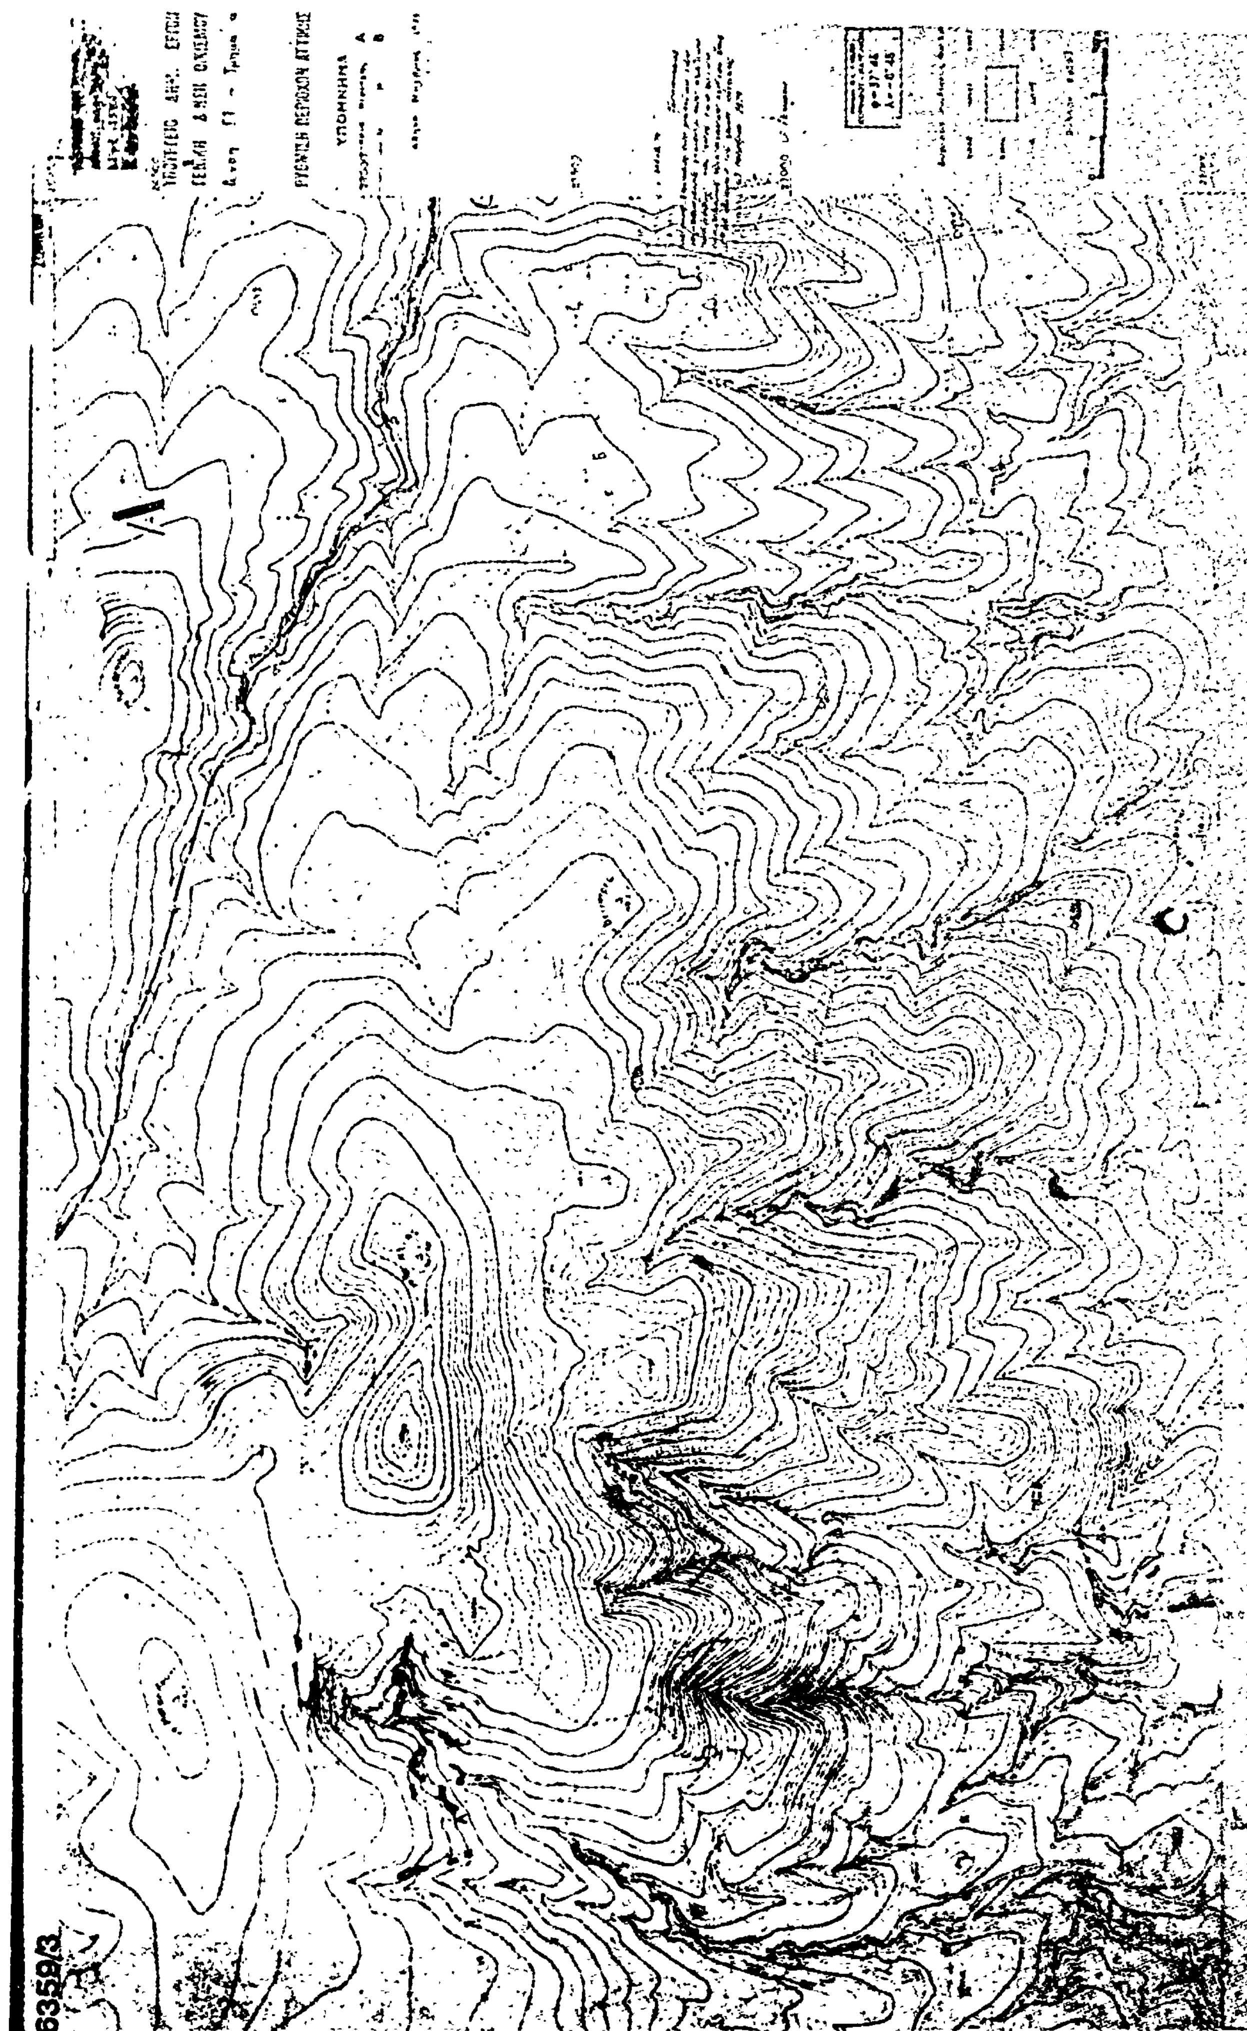

6359/3


6359/3

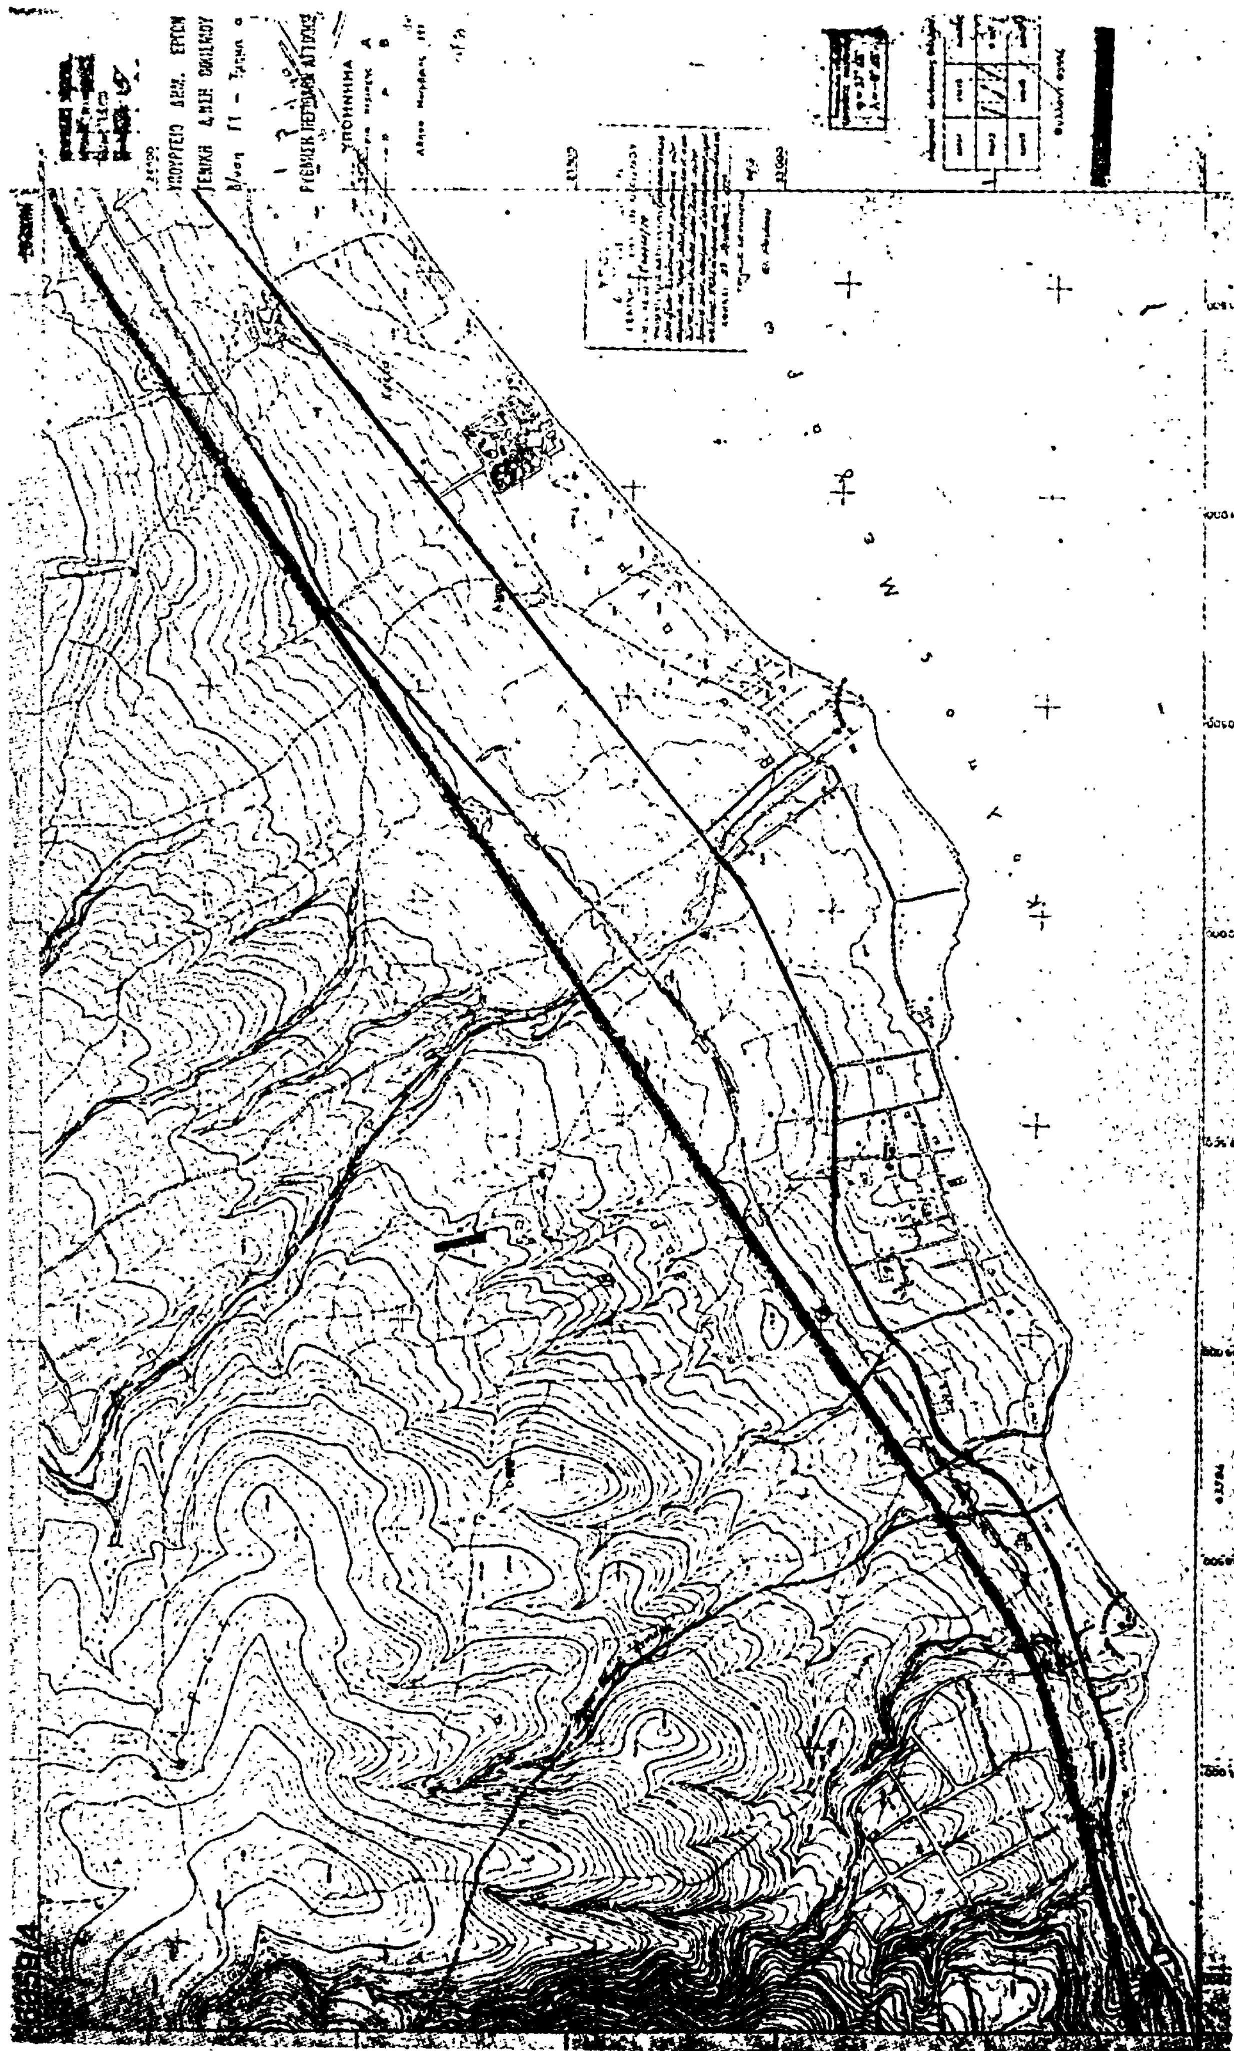


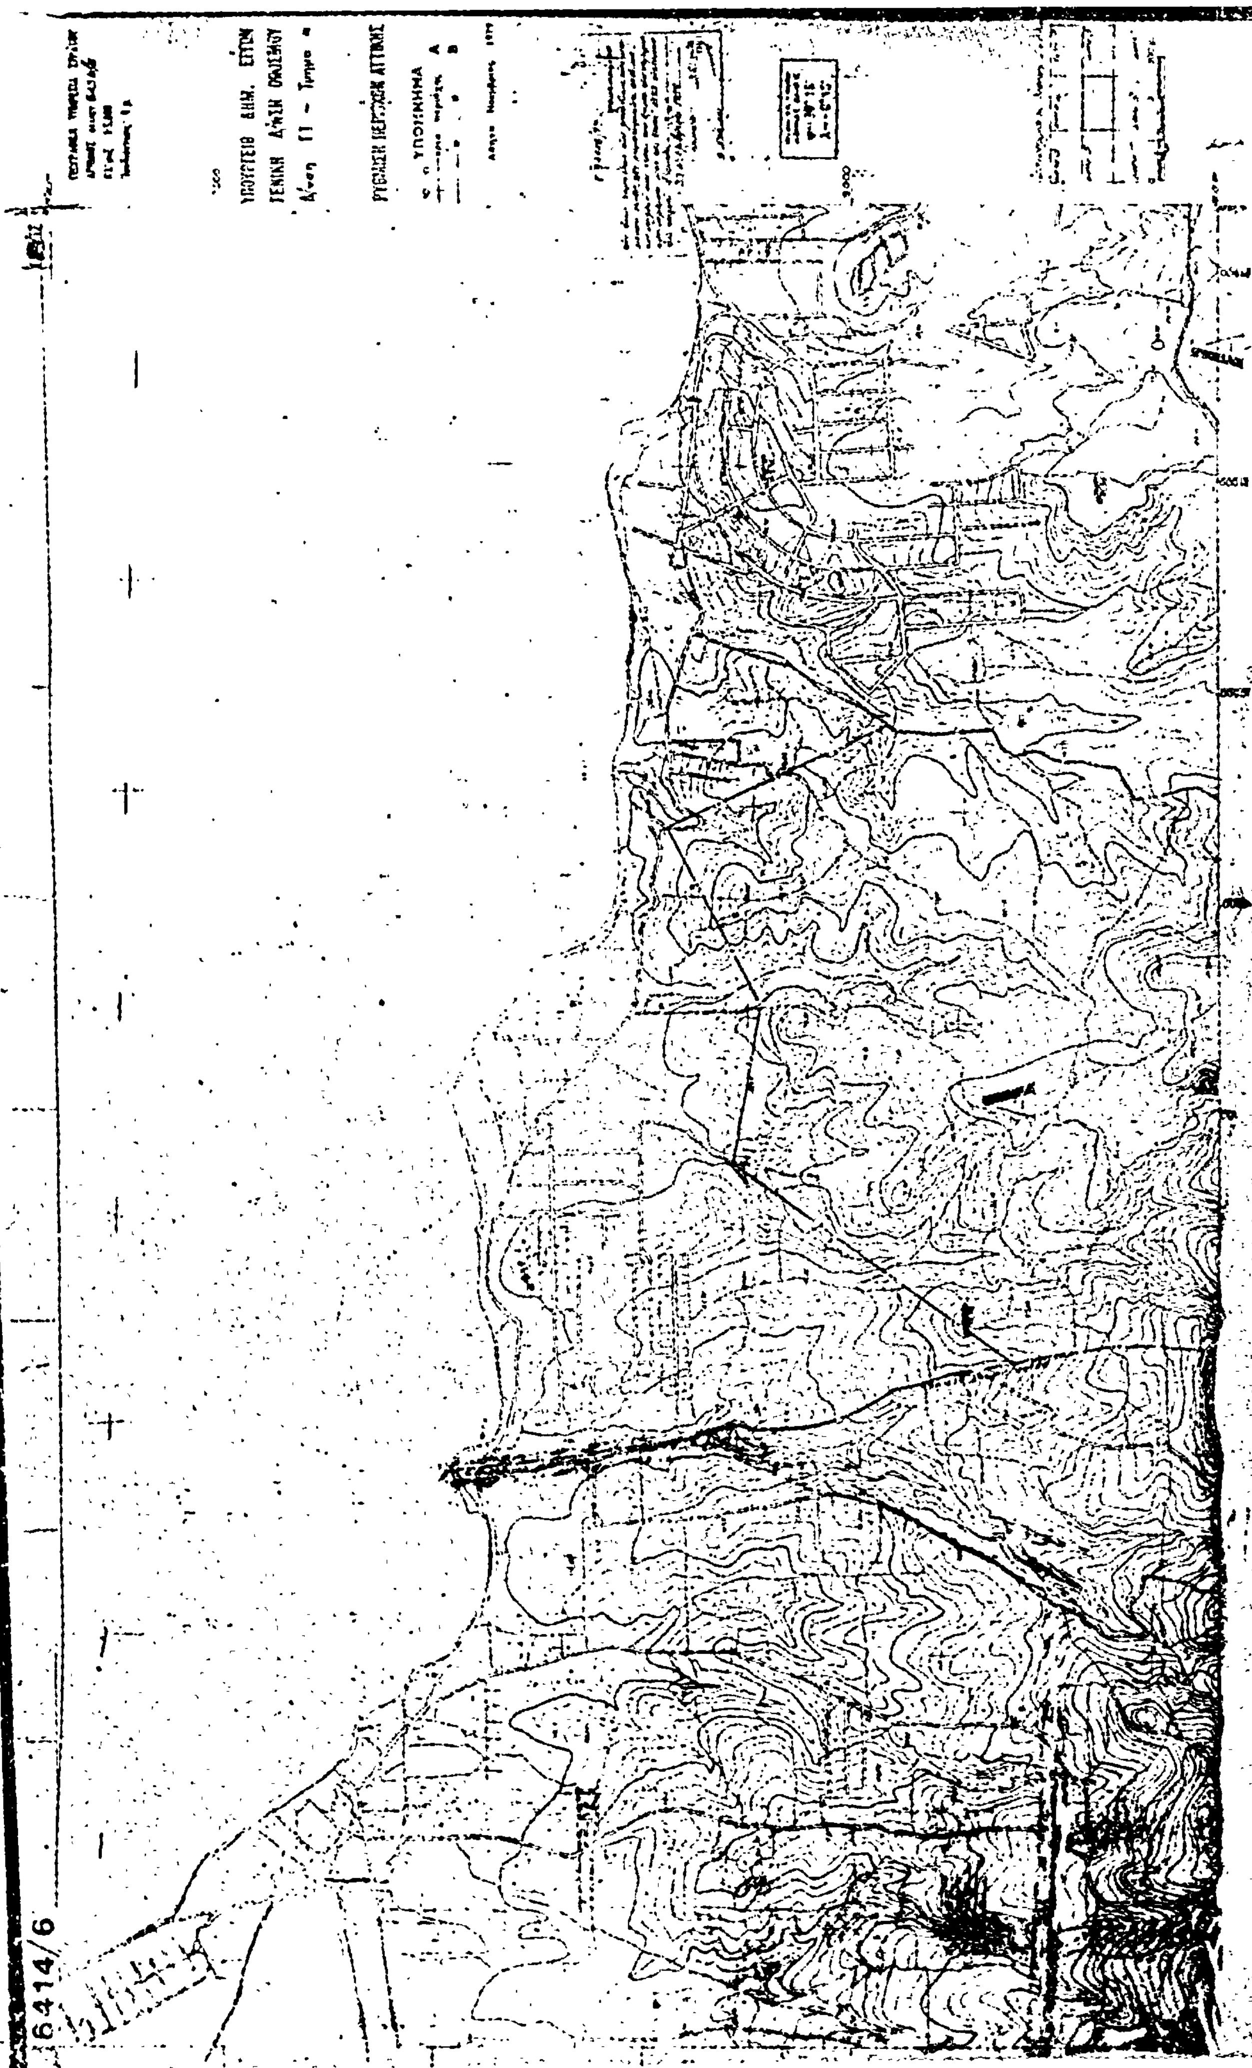

6414/6
ΥΠΟΥΡΓΕΙΟ ΔΗΜ. ΕΡΓΩΝ
ΓΕΝΙΚΗ Δ/ΝΣΗ ΟΙΚΙΣΜΟΥ
ΥΠΟΜΝΗΜΑ

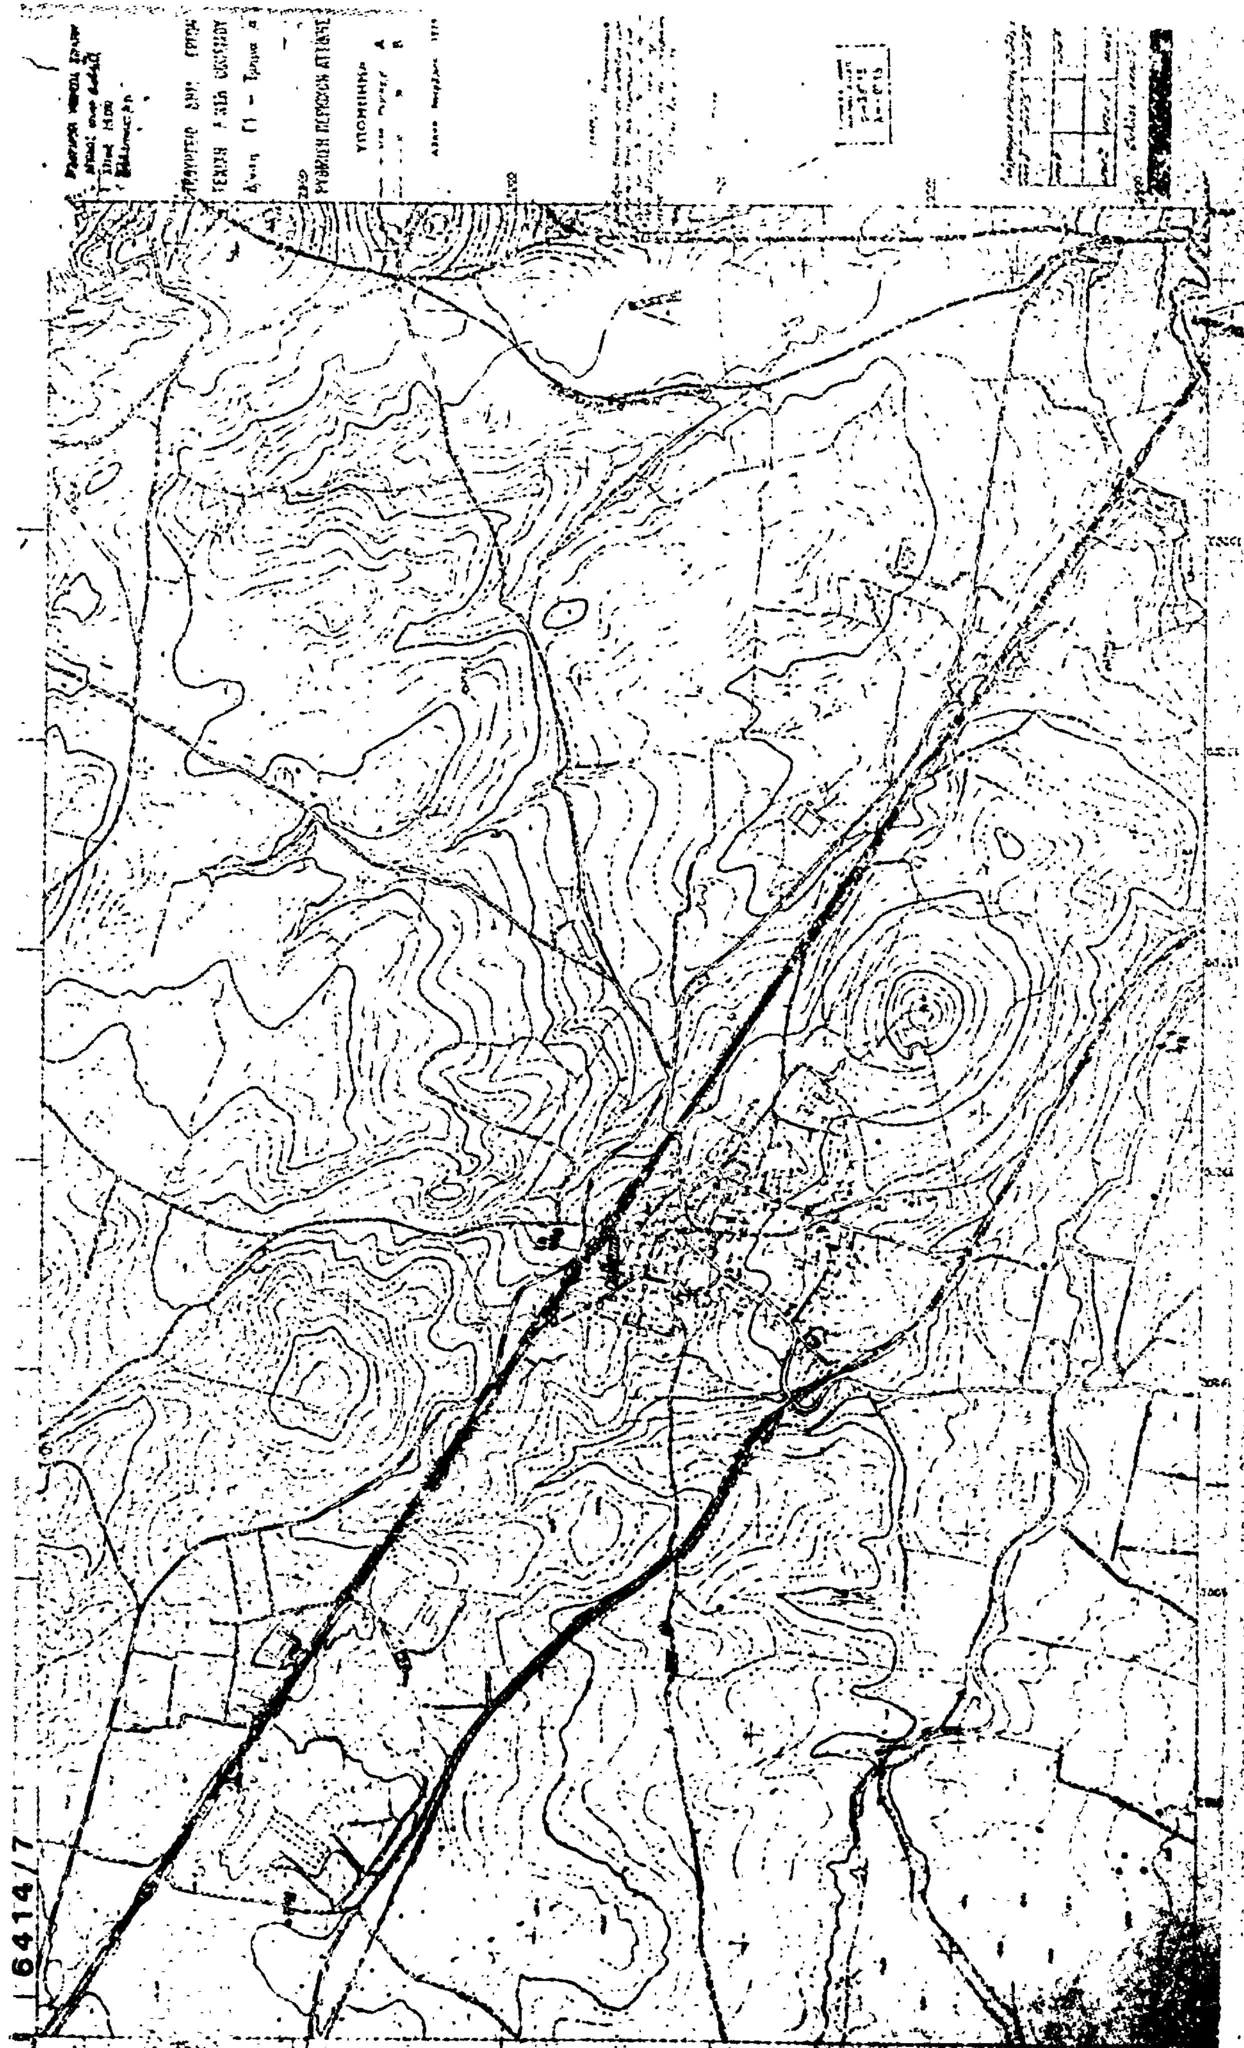

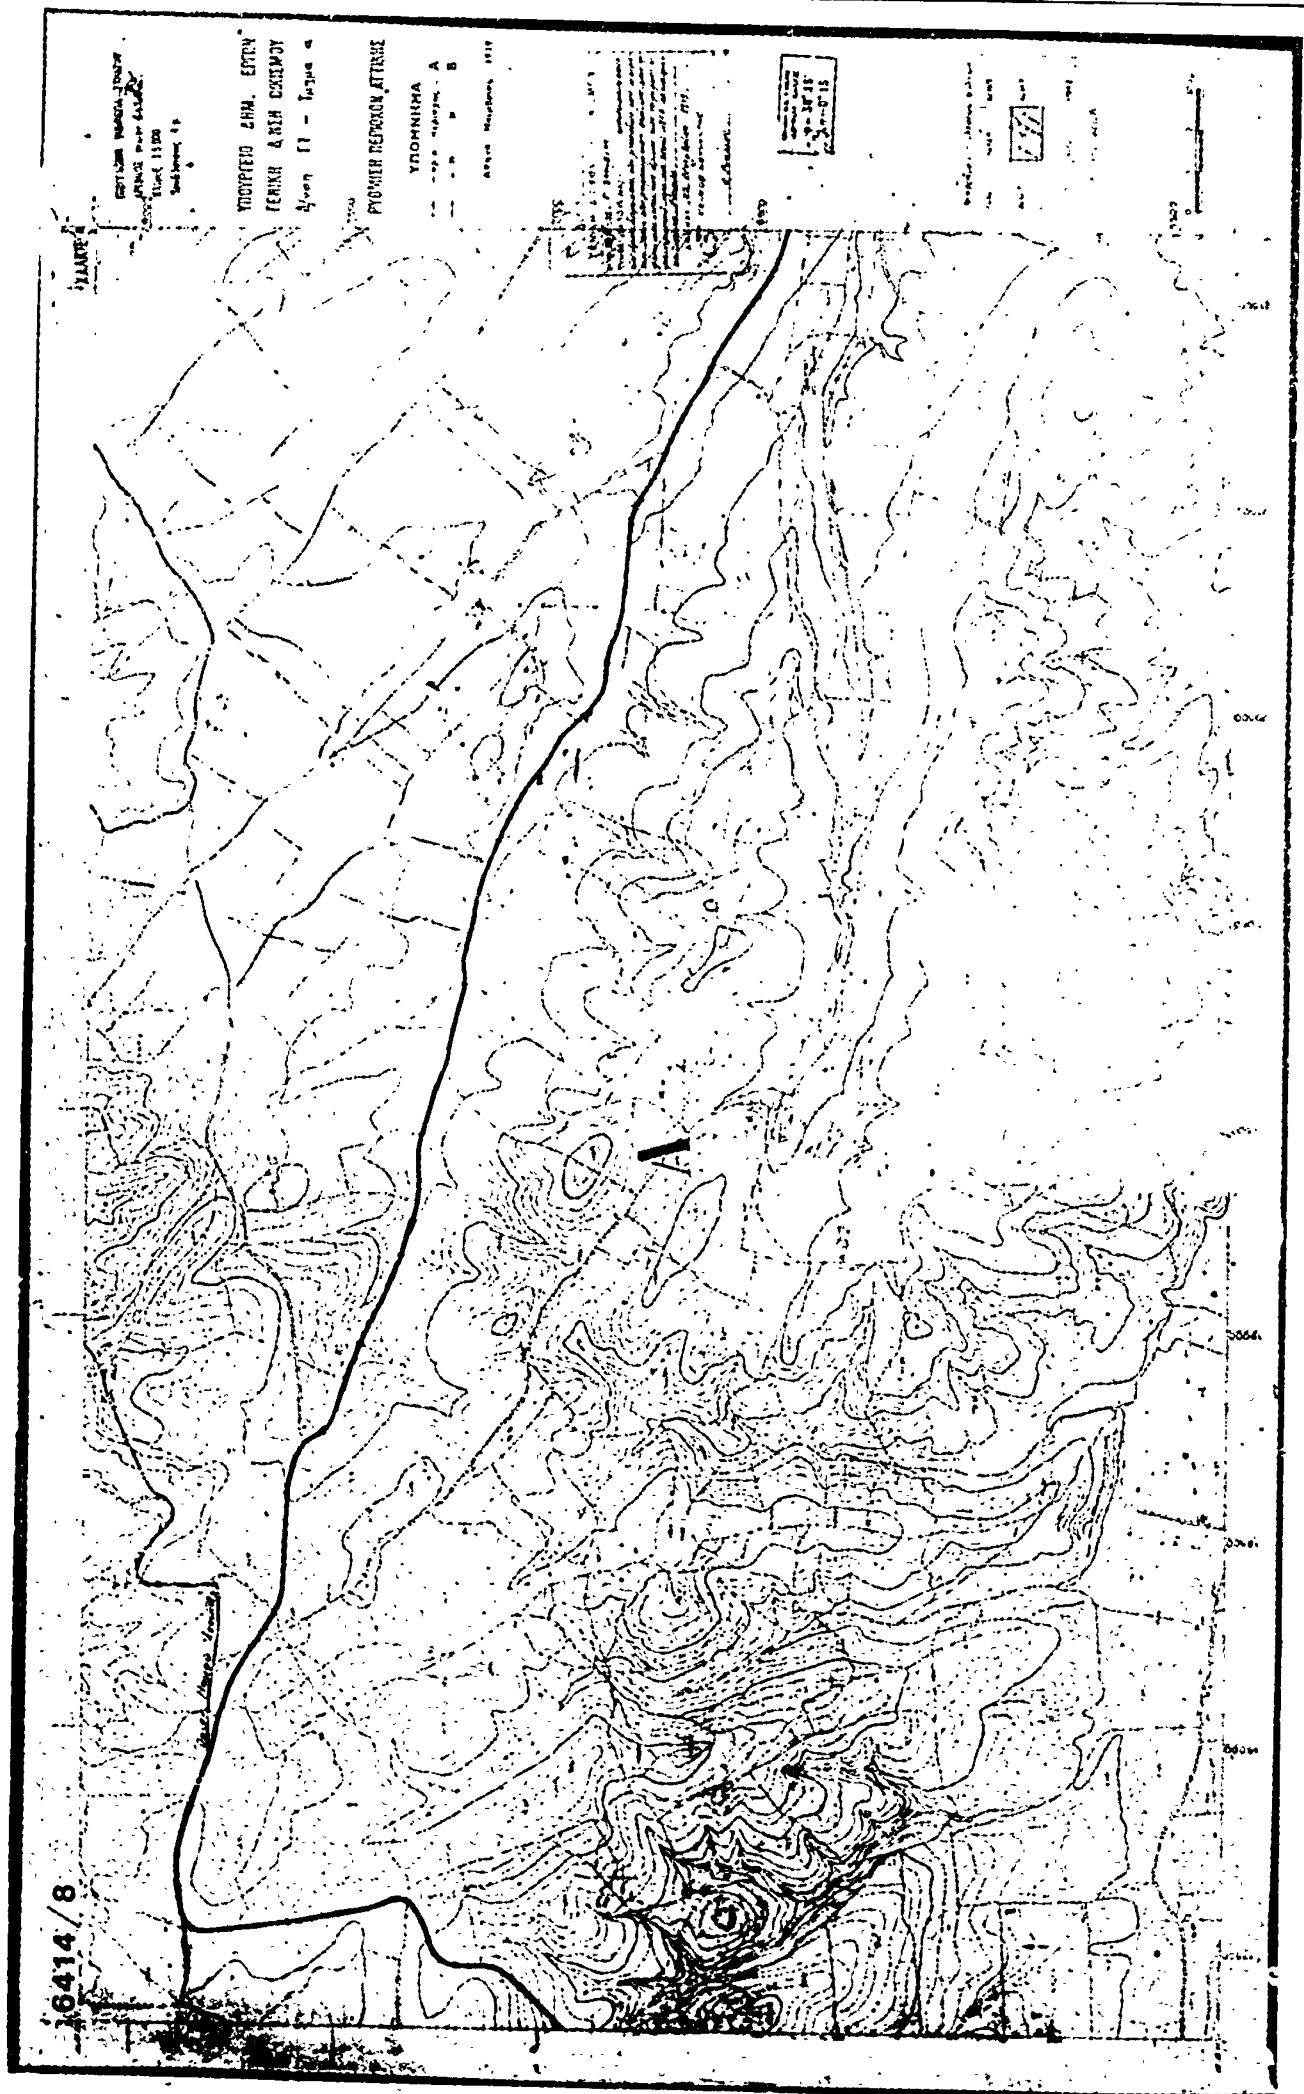

ΡΥΘΜΙΣΗ ΠΕΡΙΟΧΩΝ ΑΤΤΙΚΗΣ
ΥΠΟΜΝΗΜΑ
16414/8

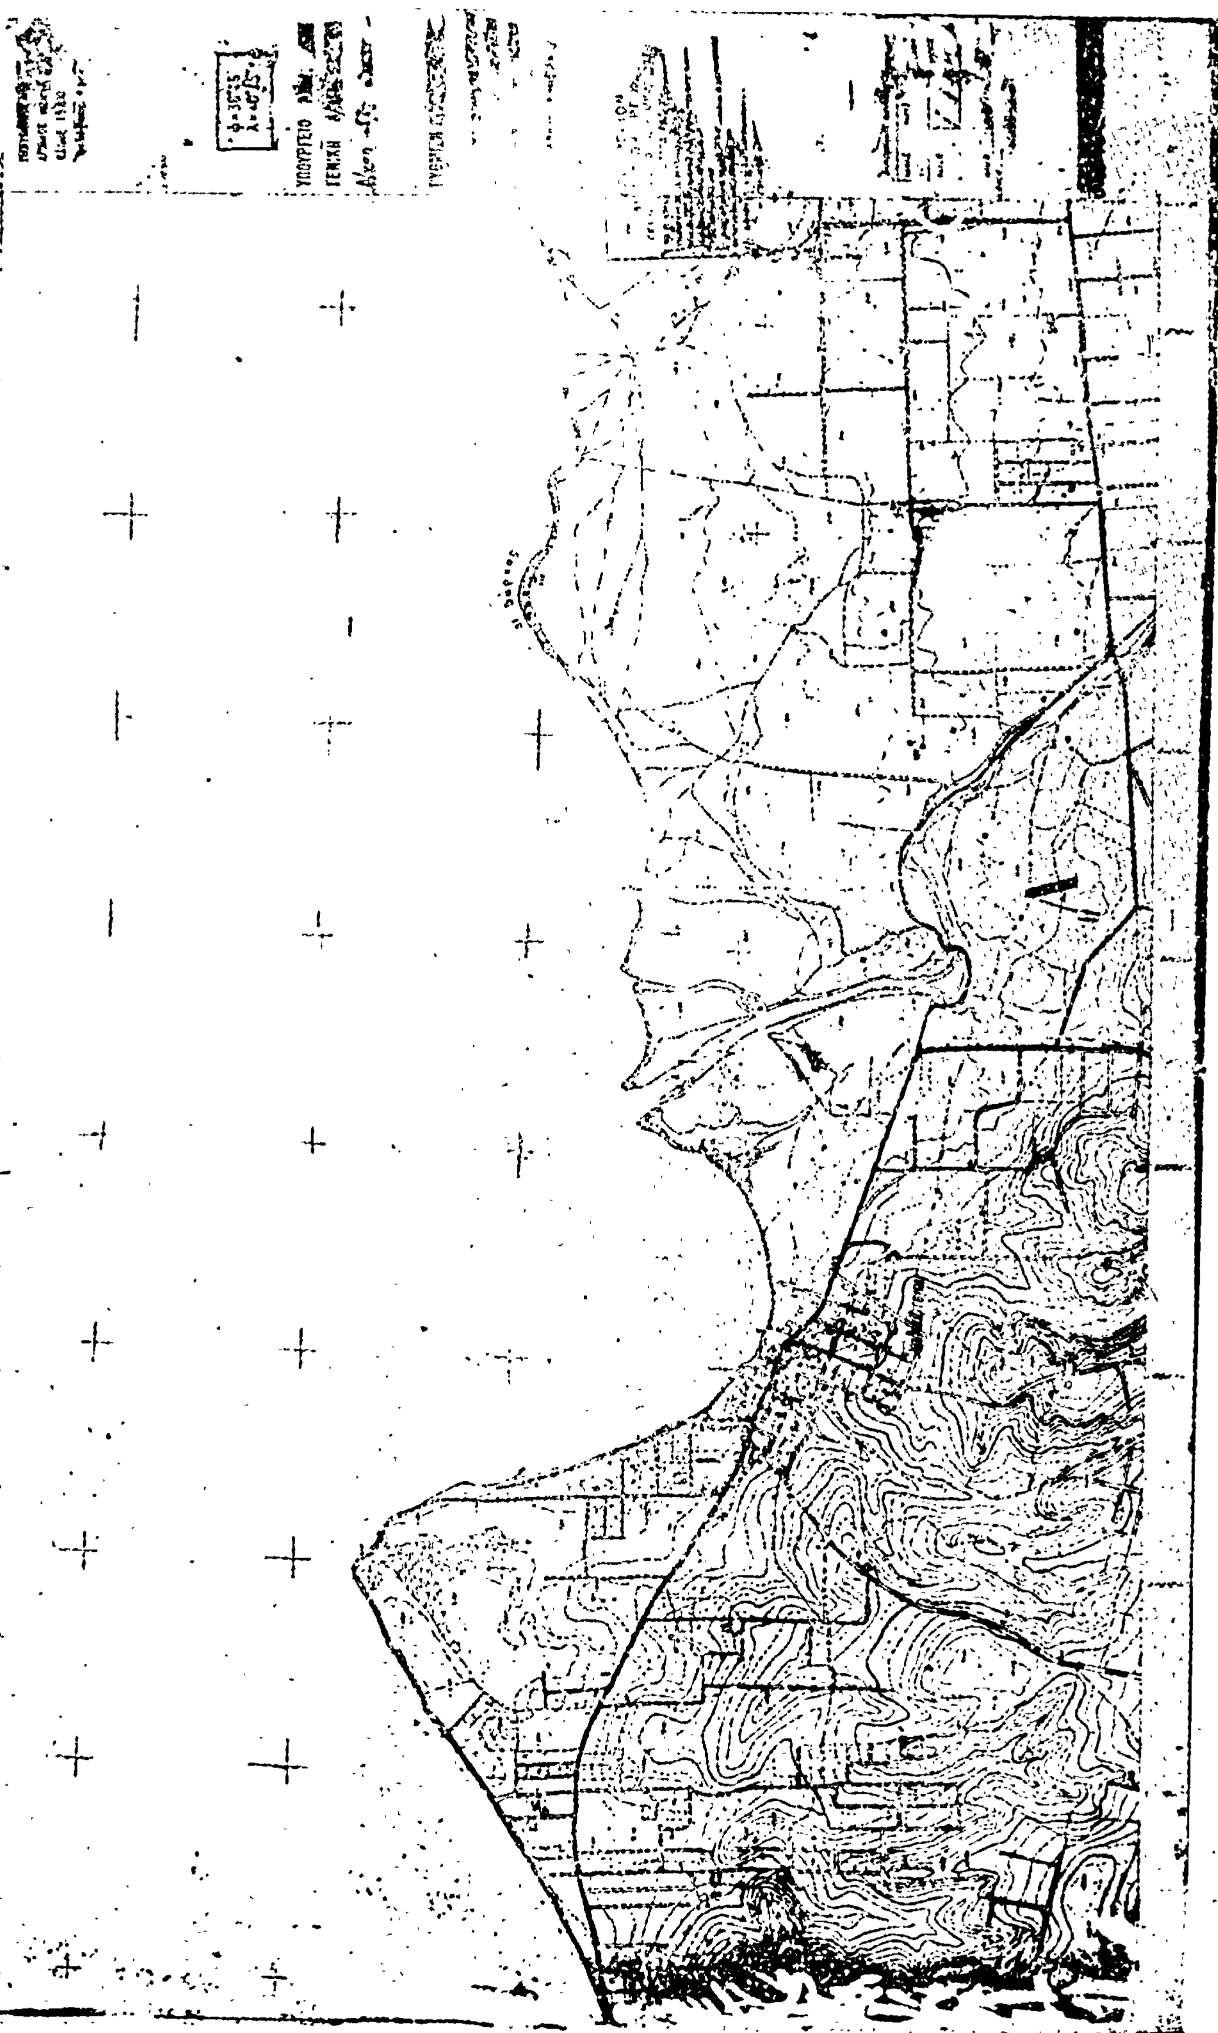


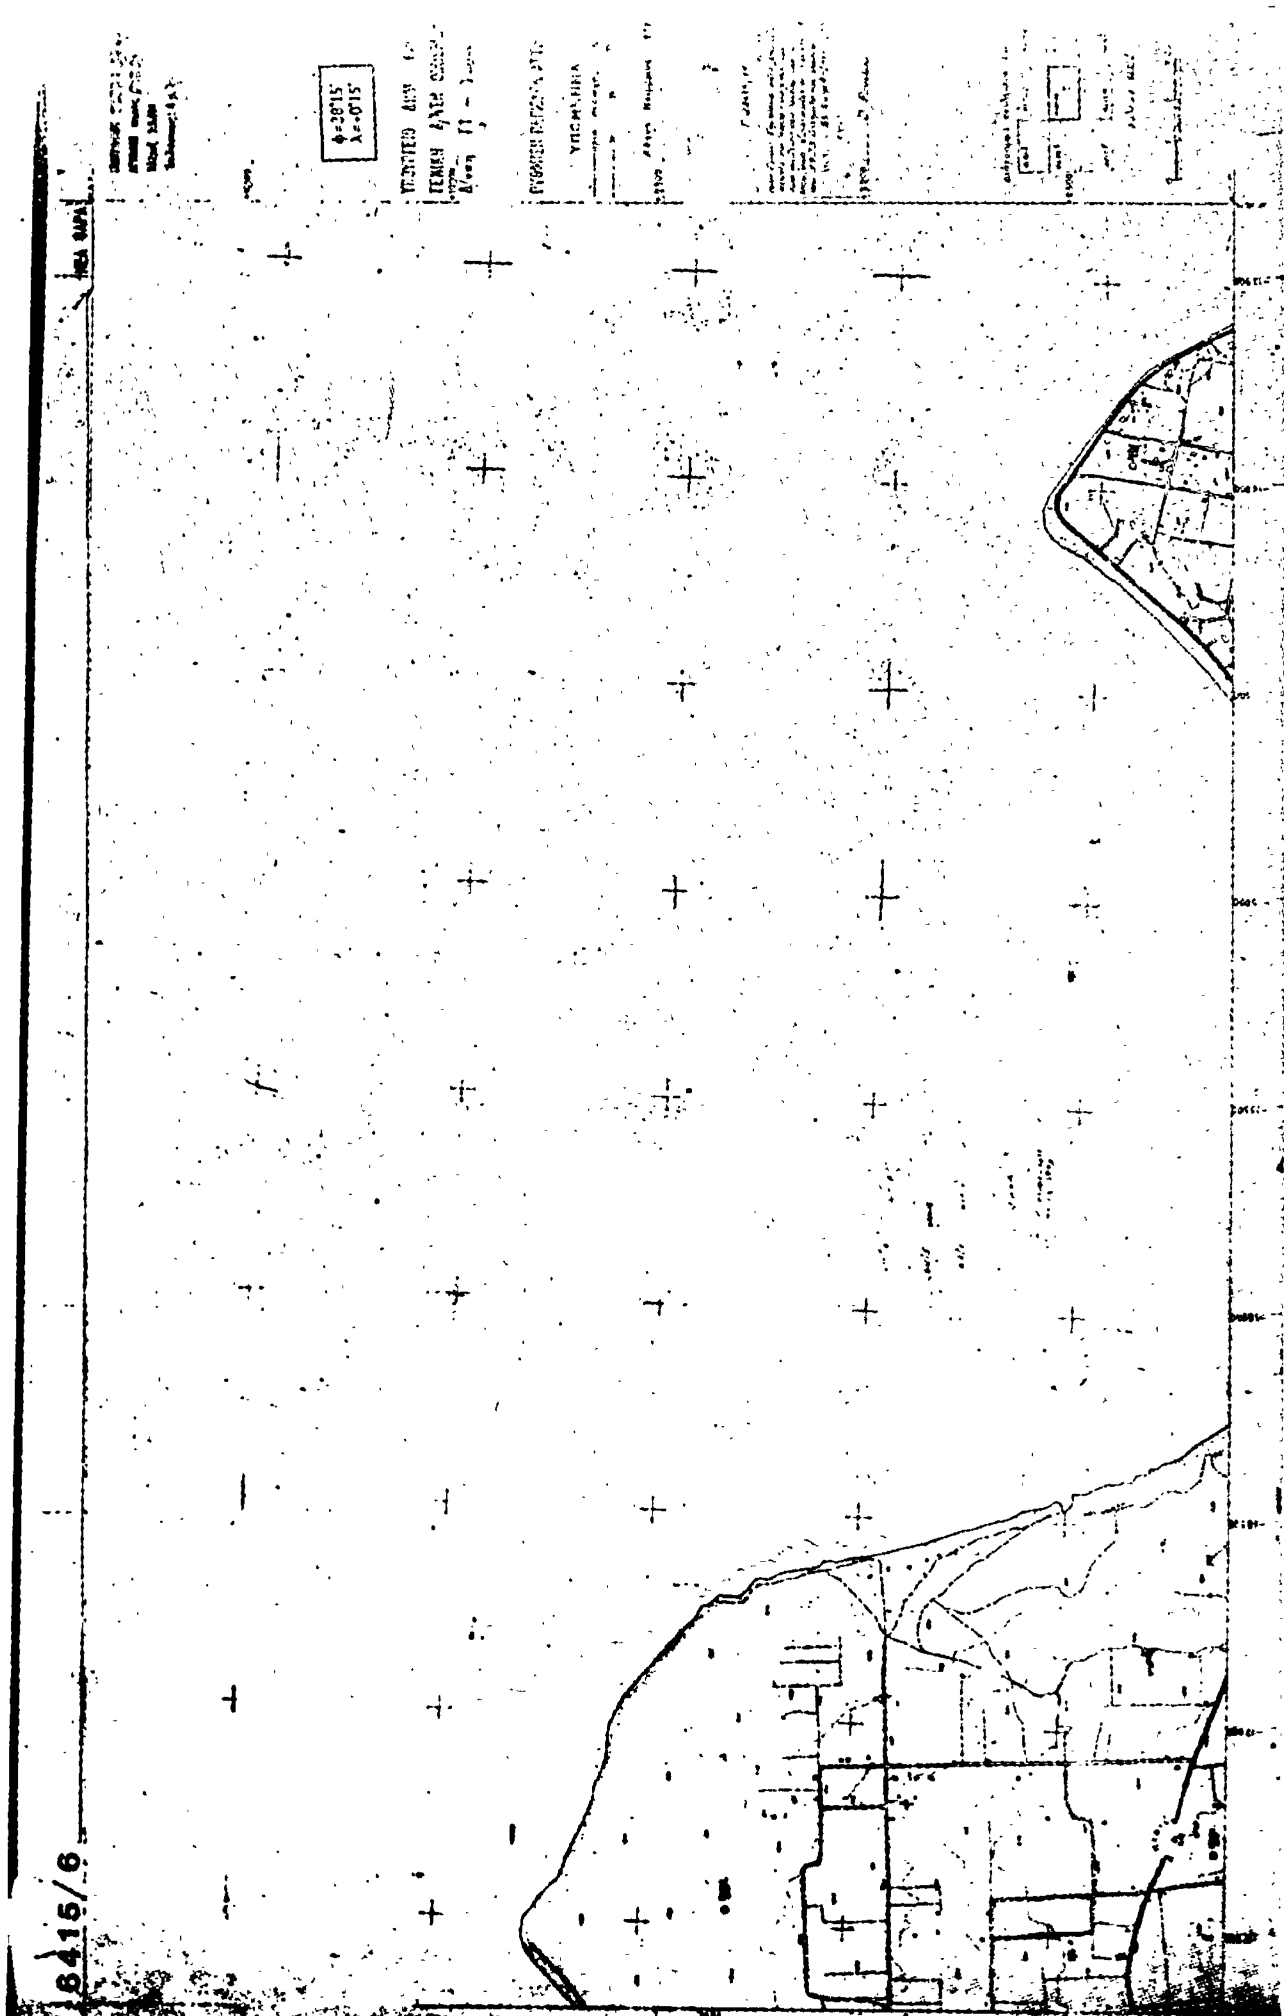

6415/6

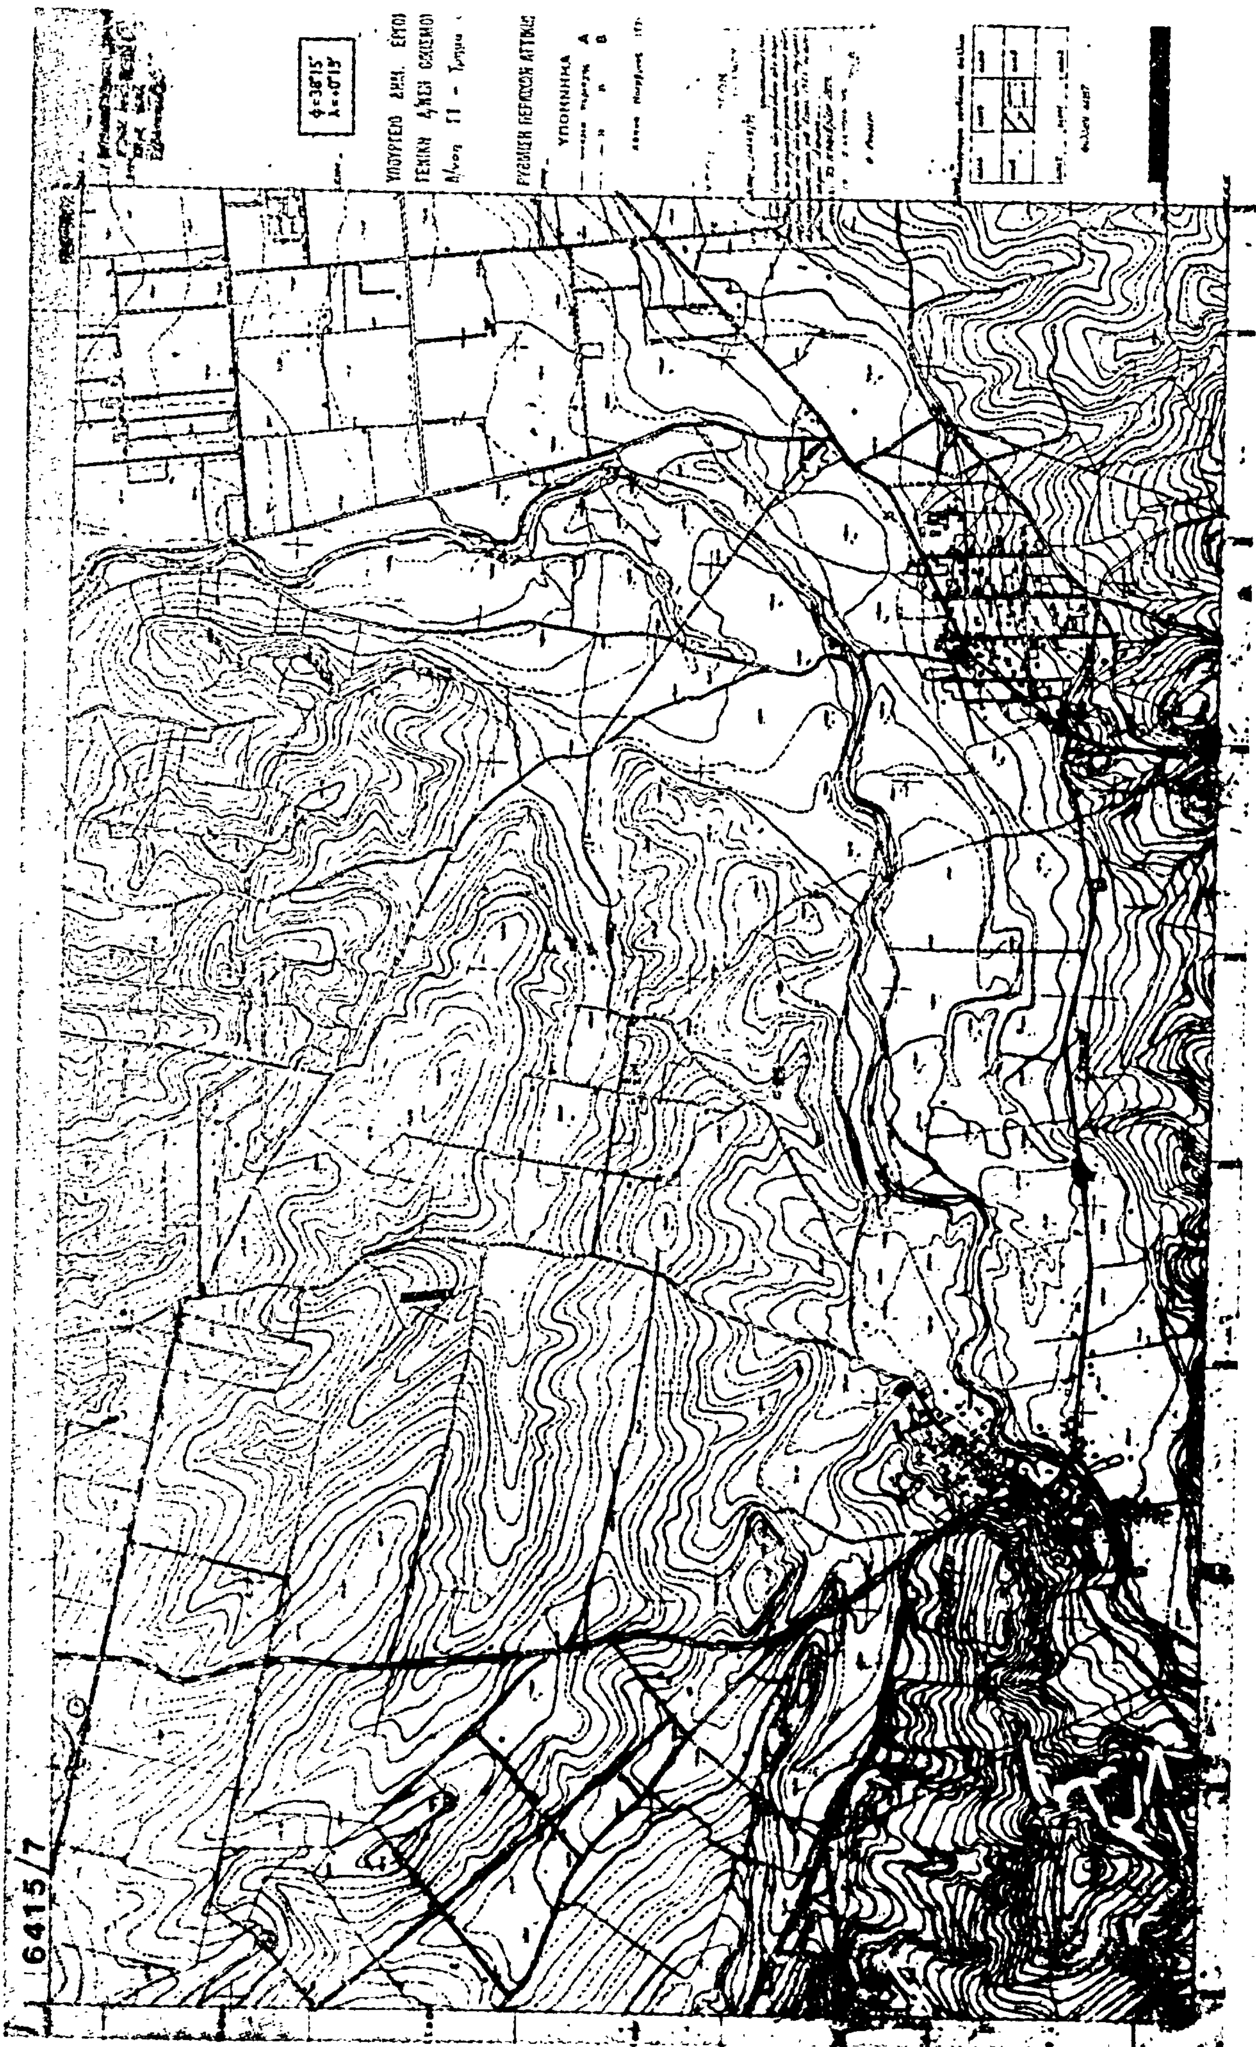

6415/7



6415/8

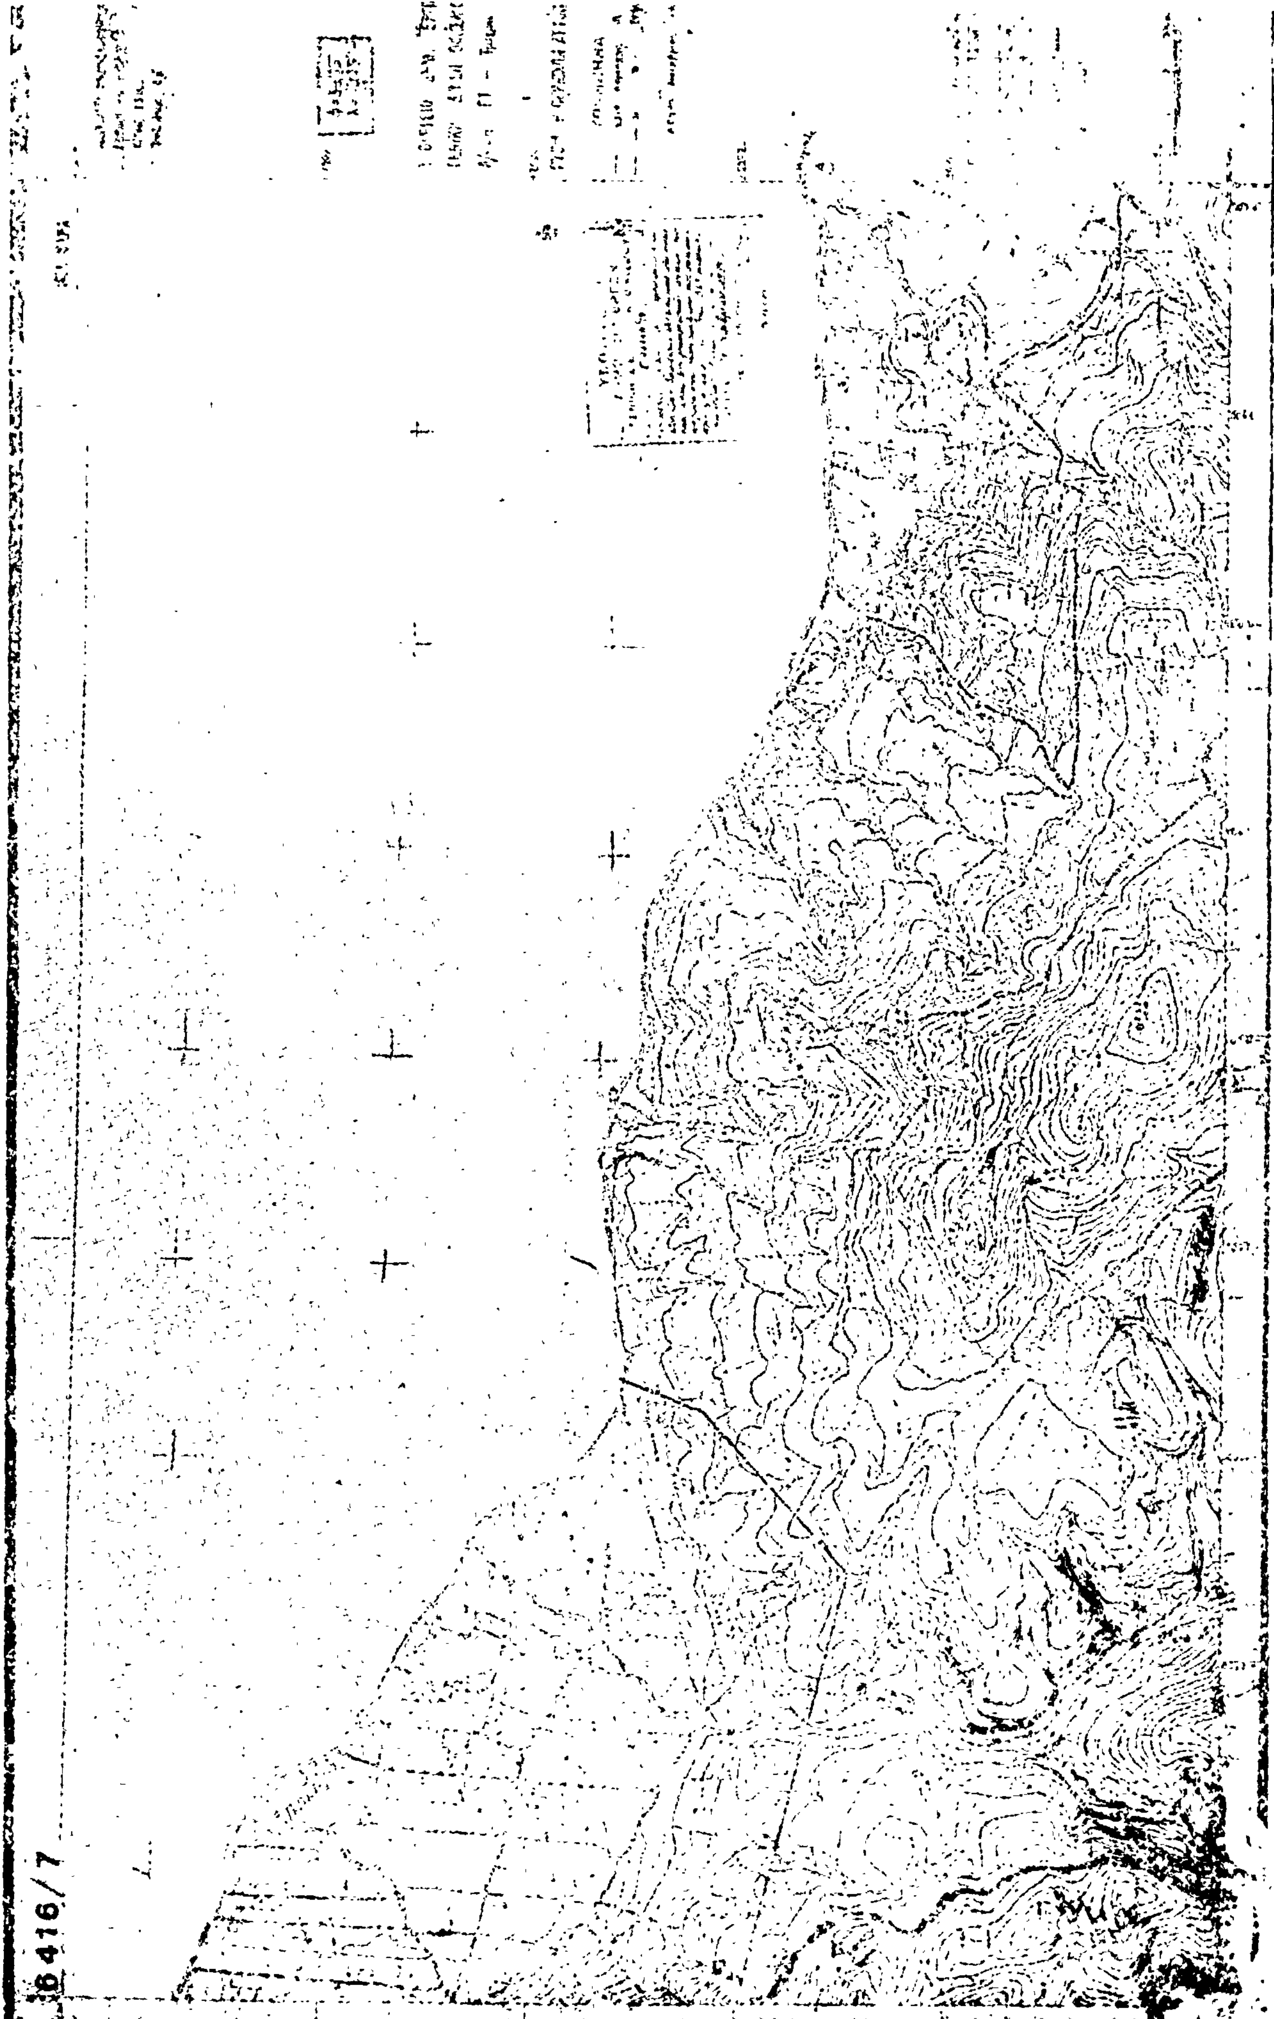

6416/7

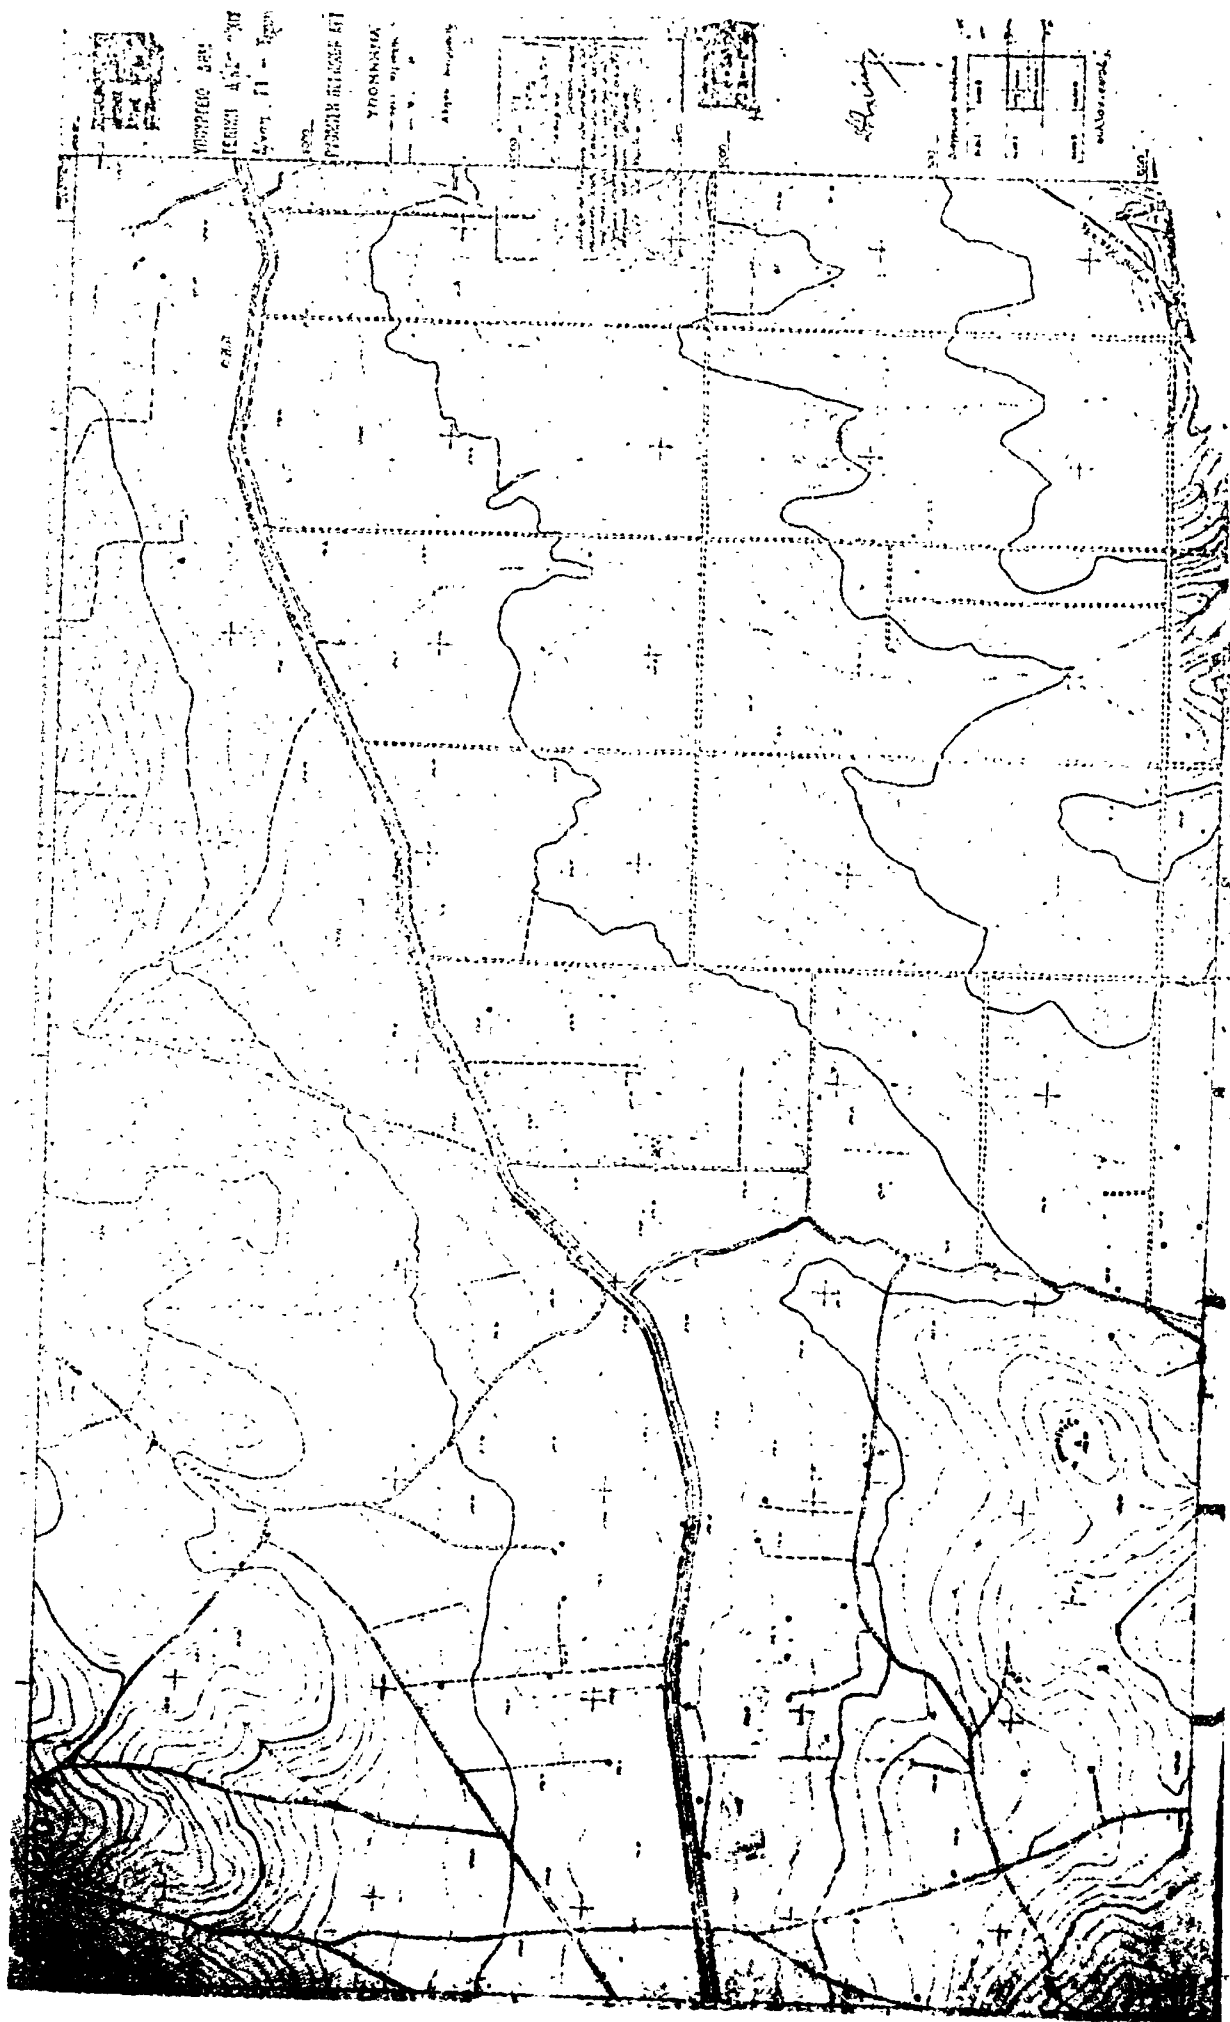


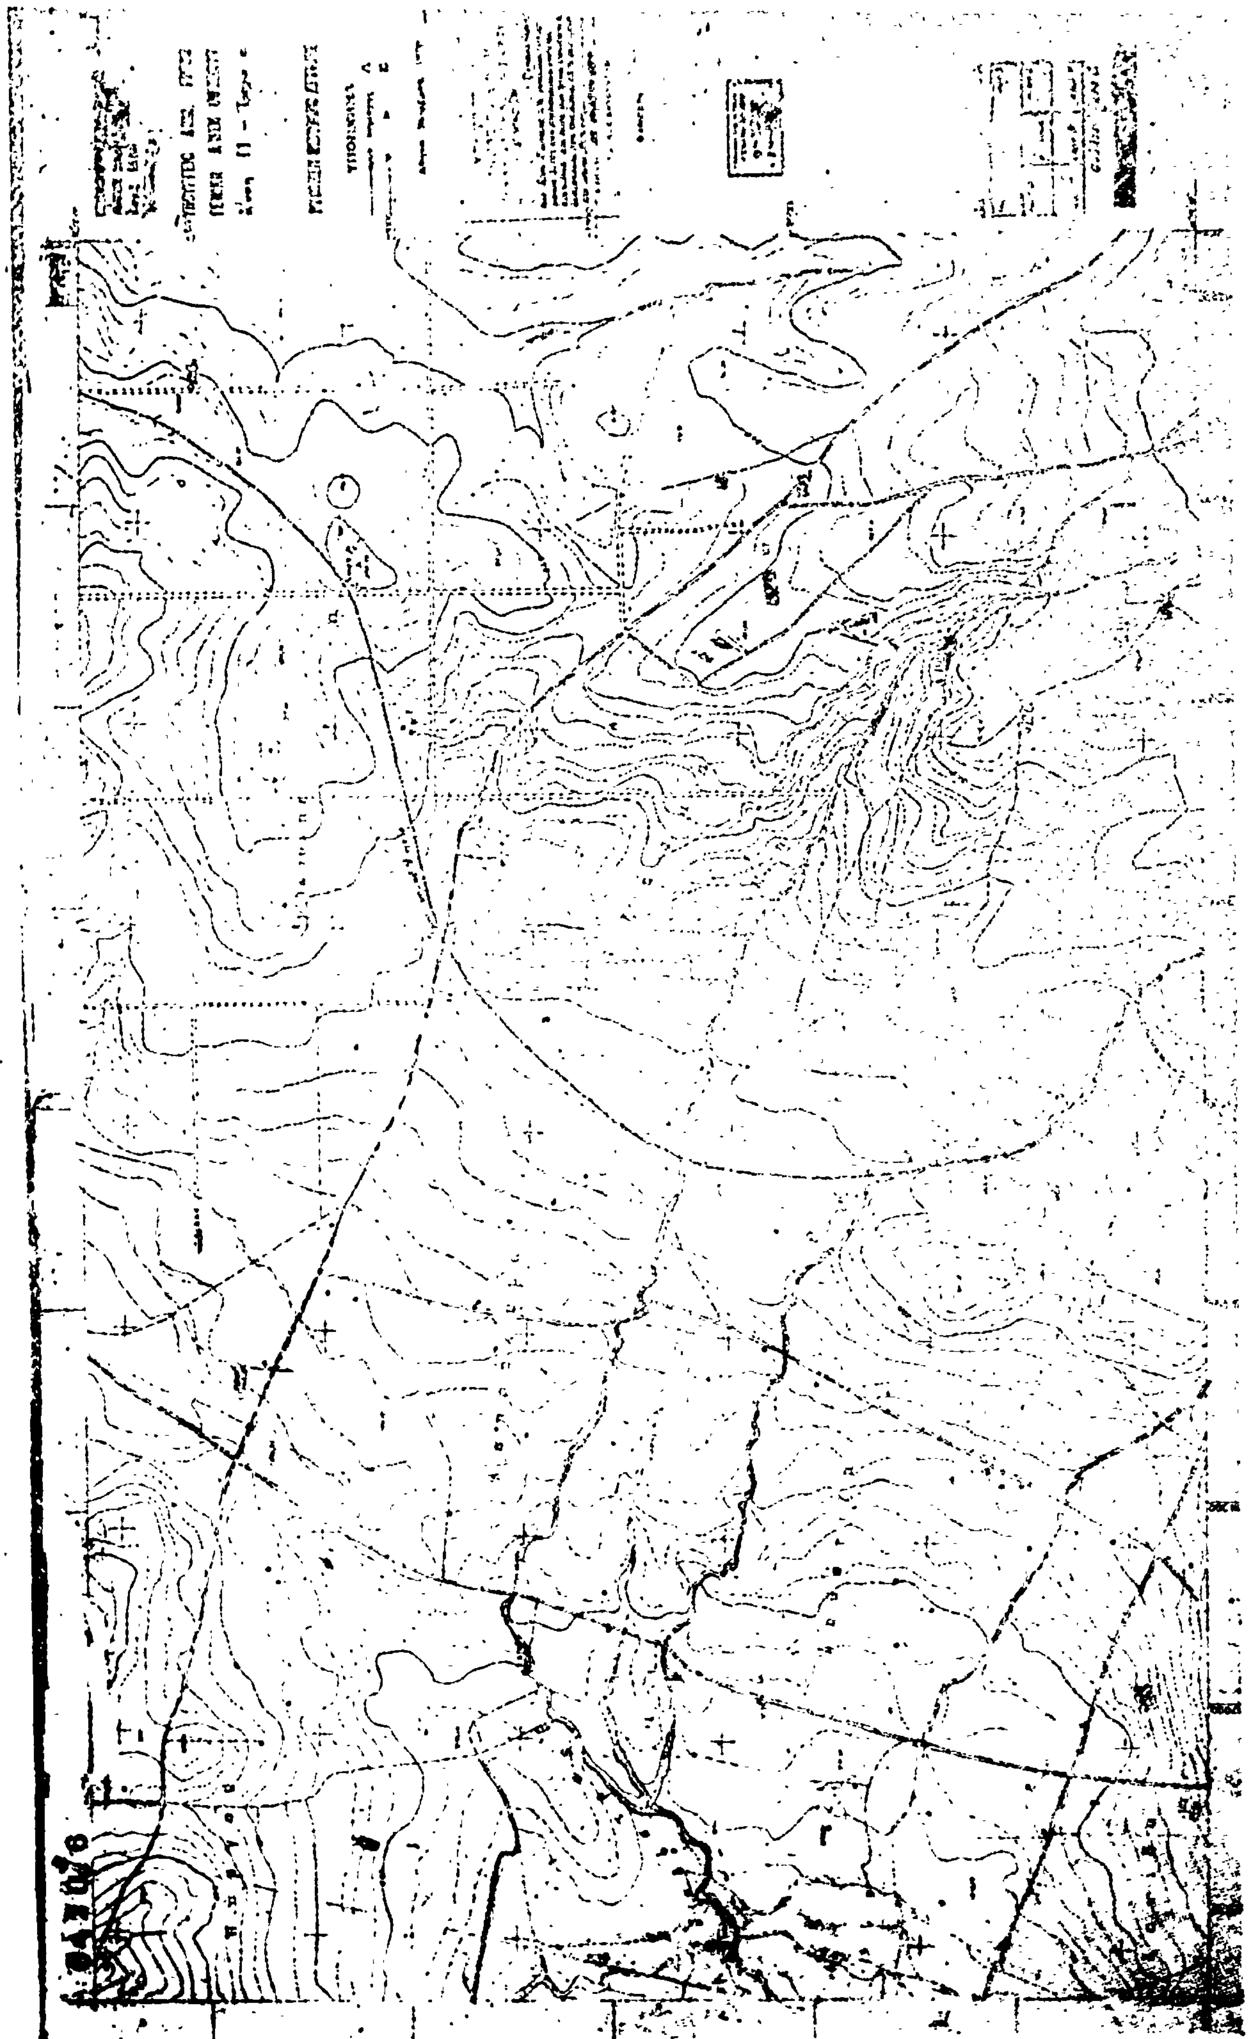


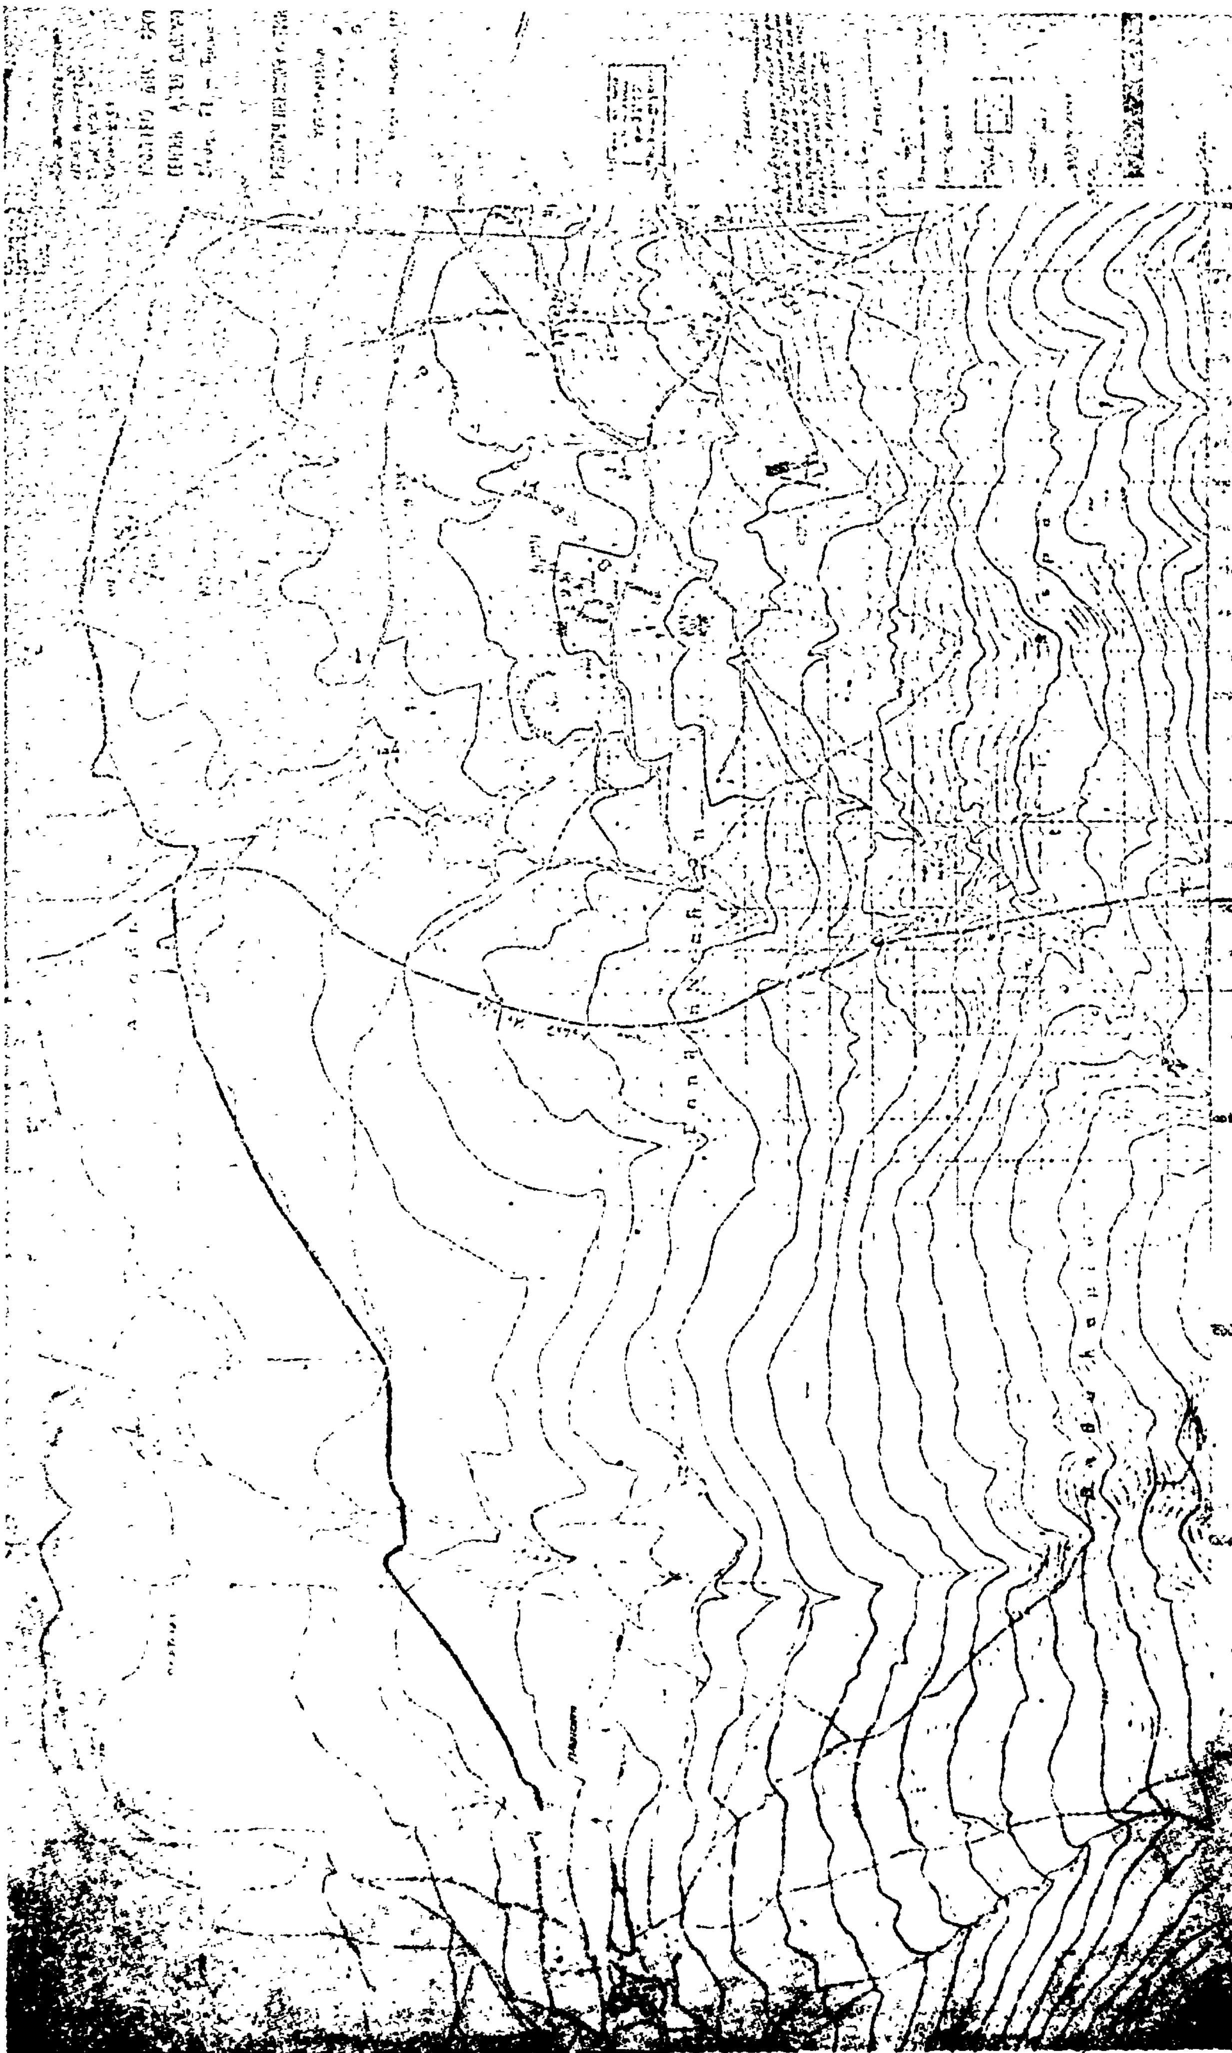

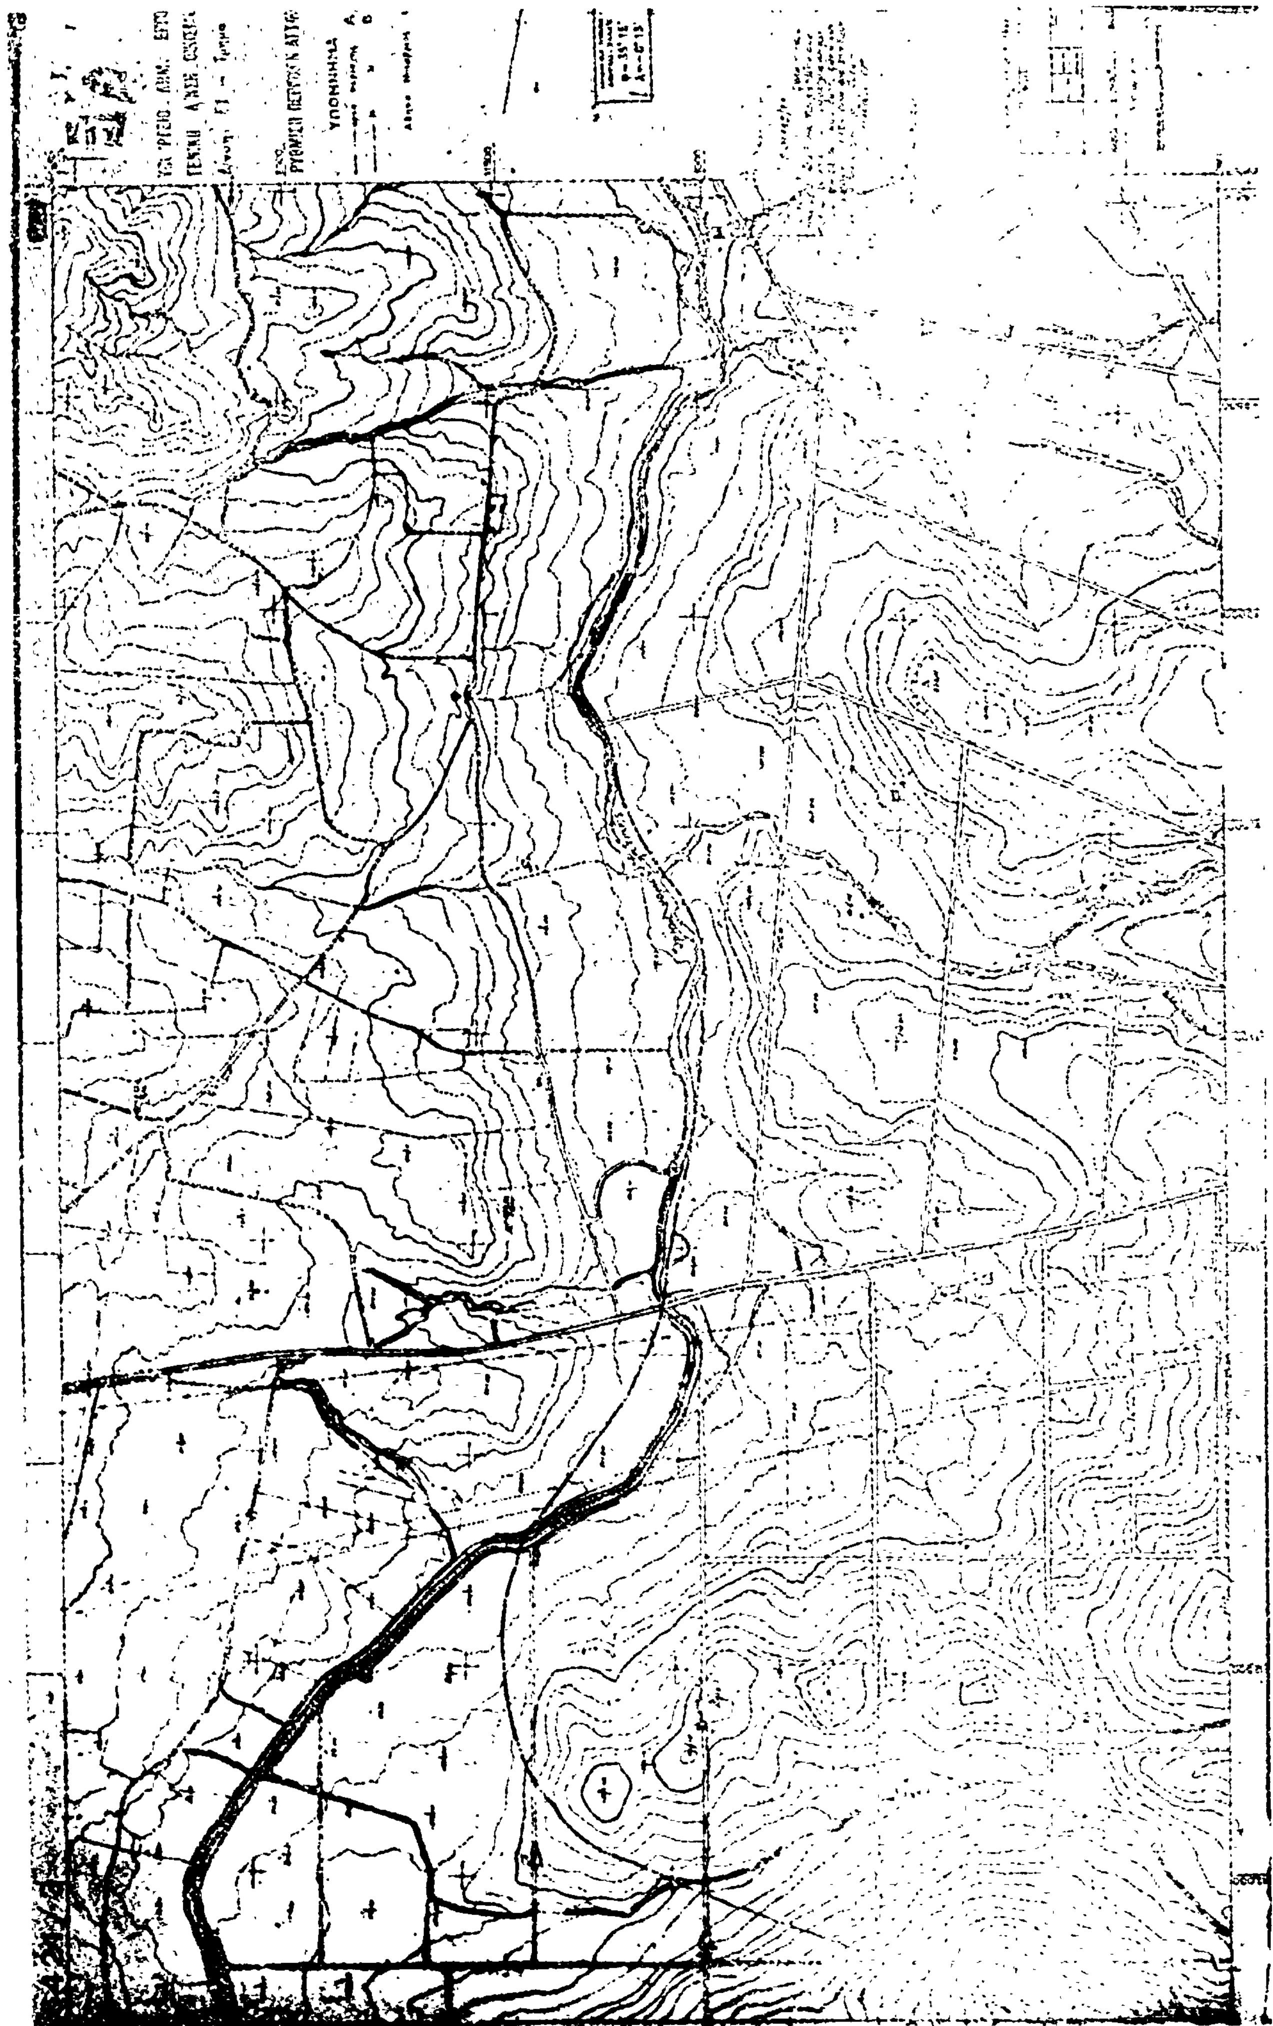


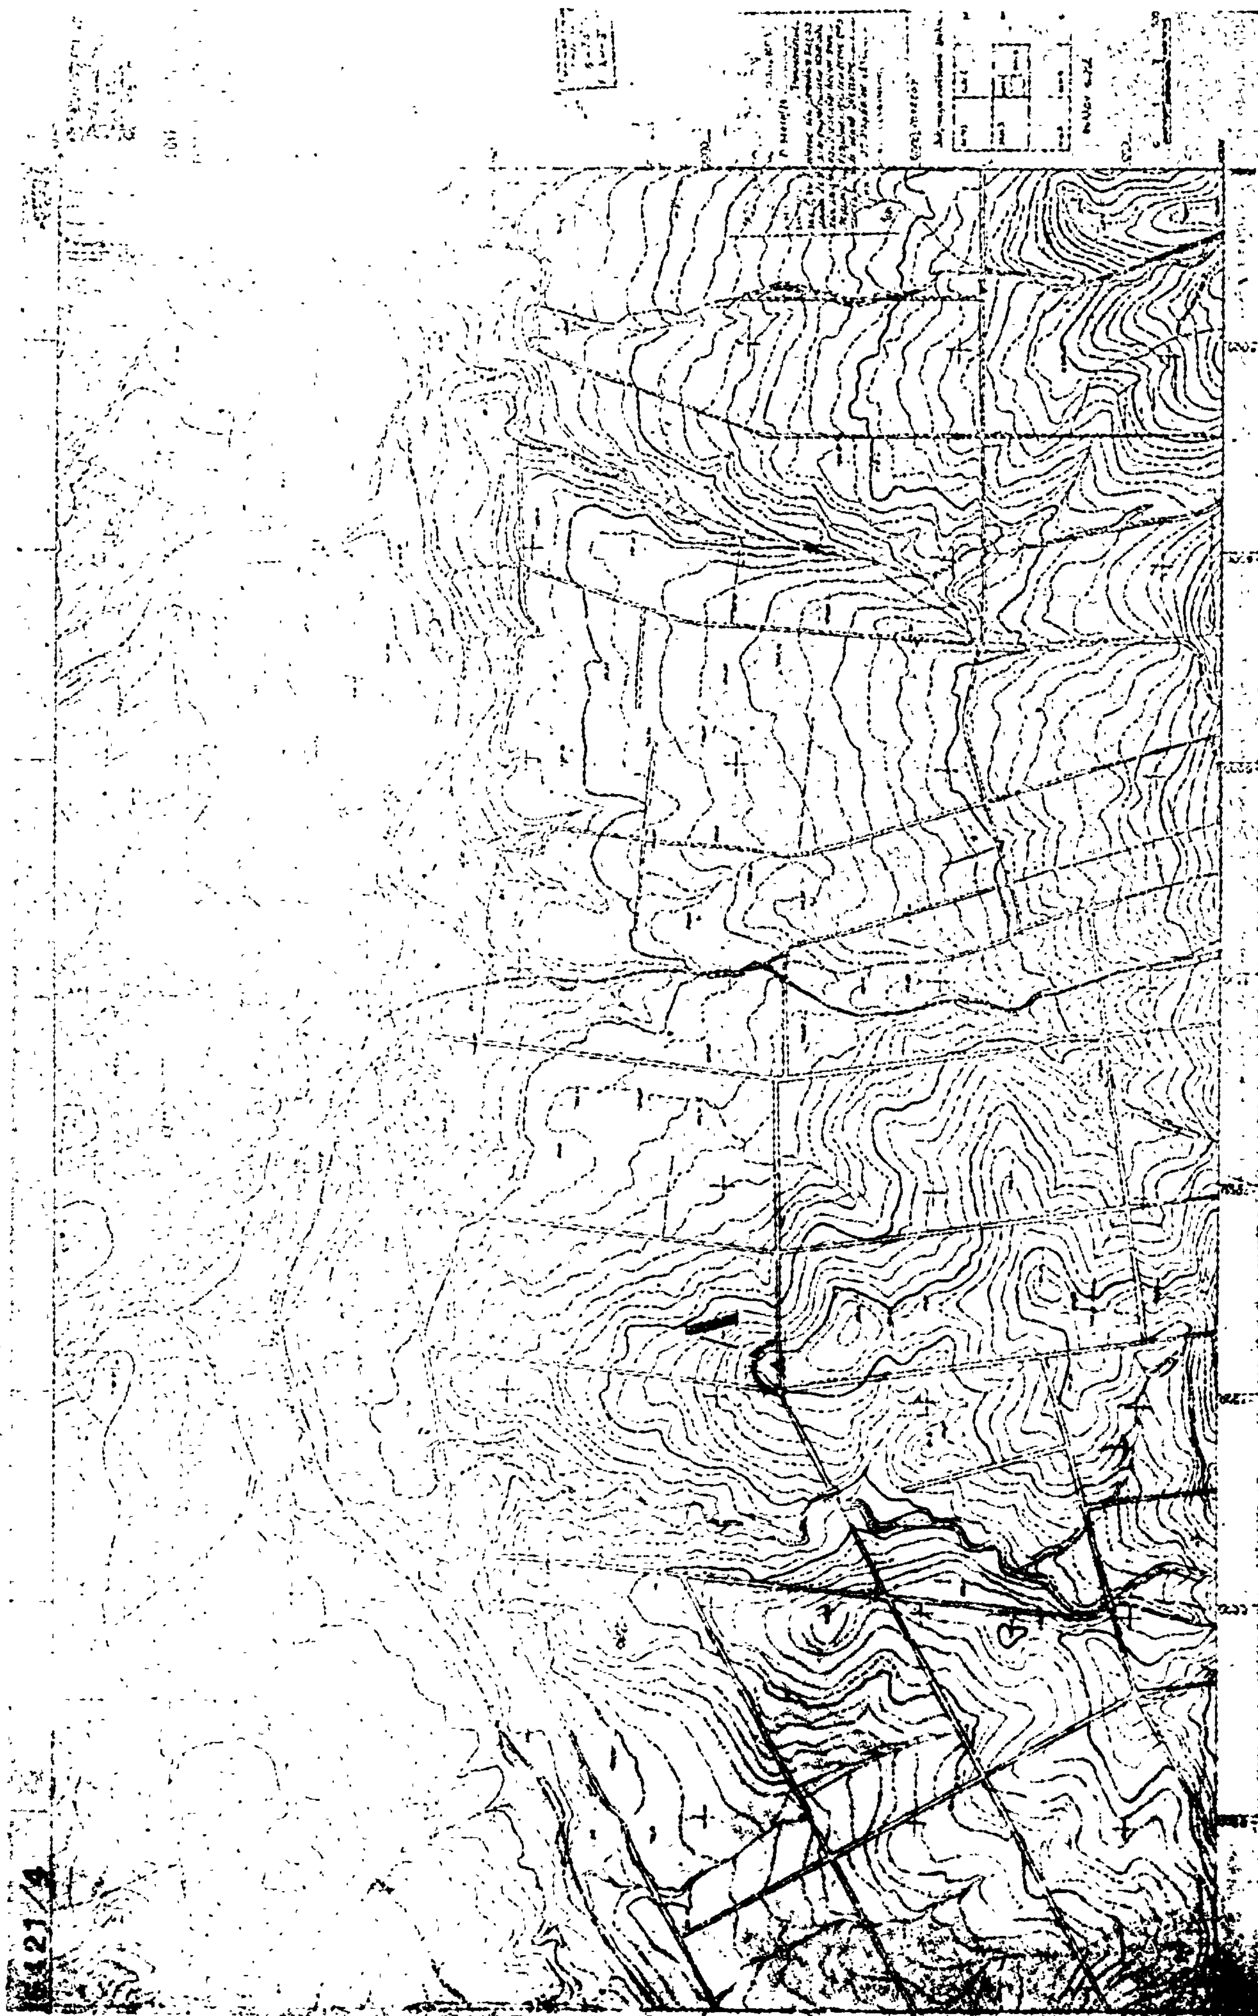


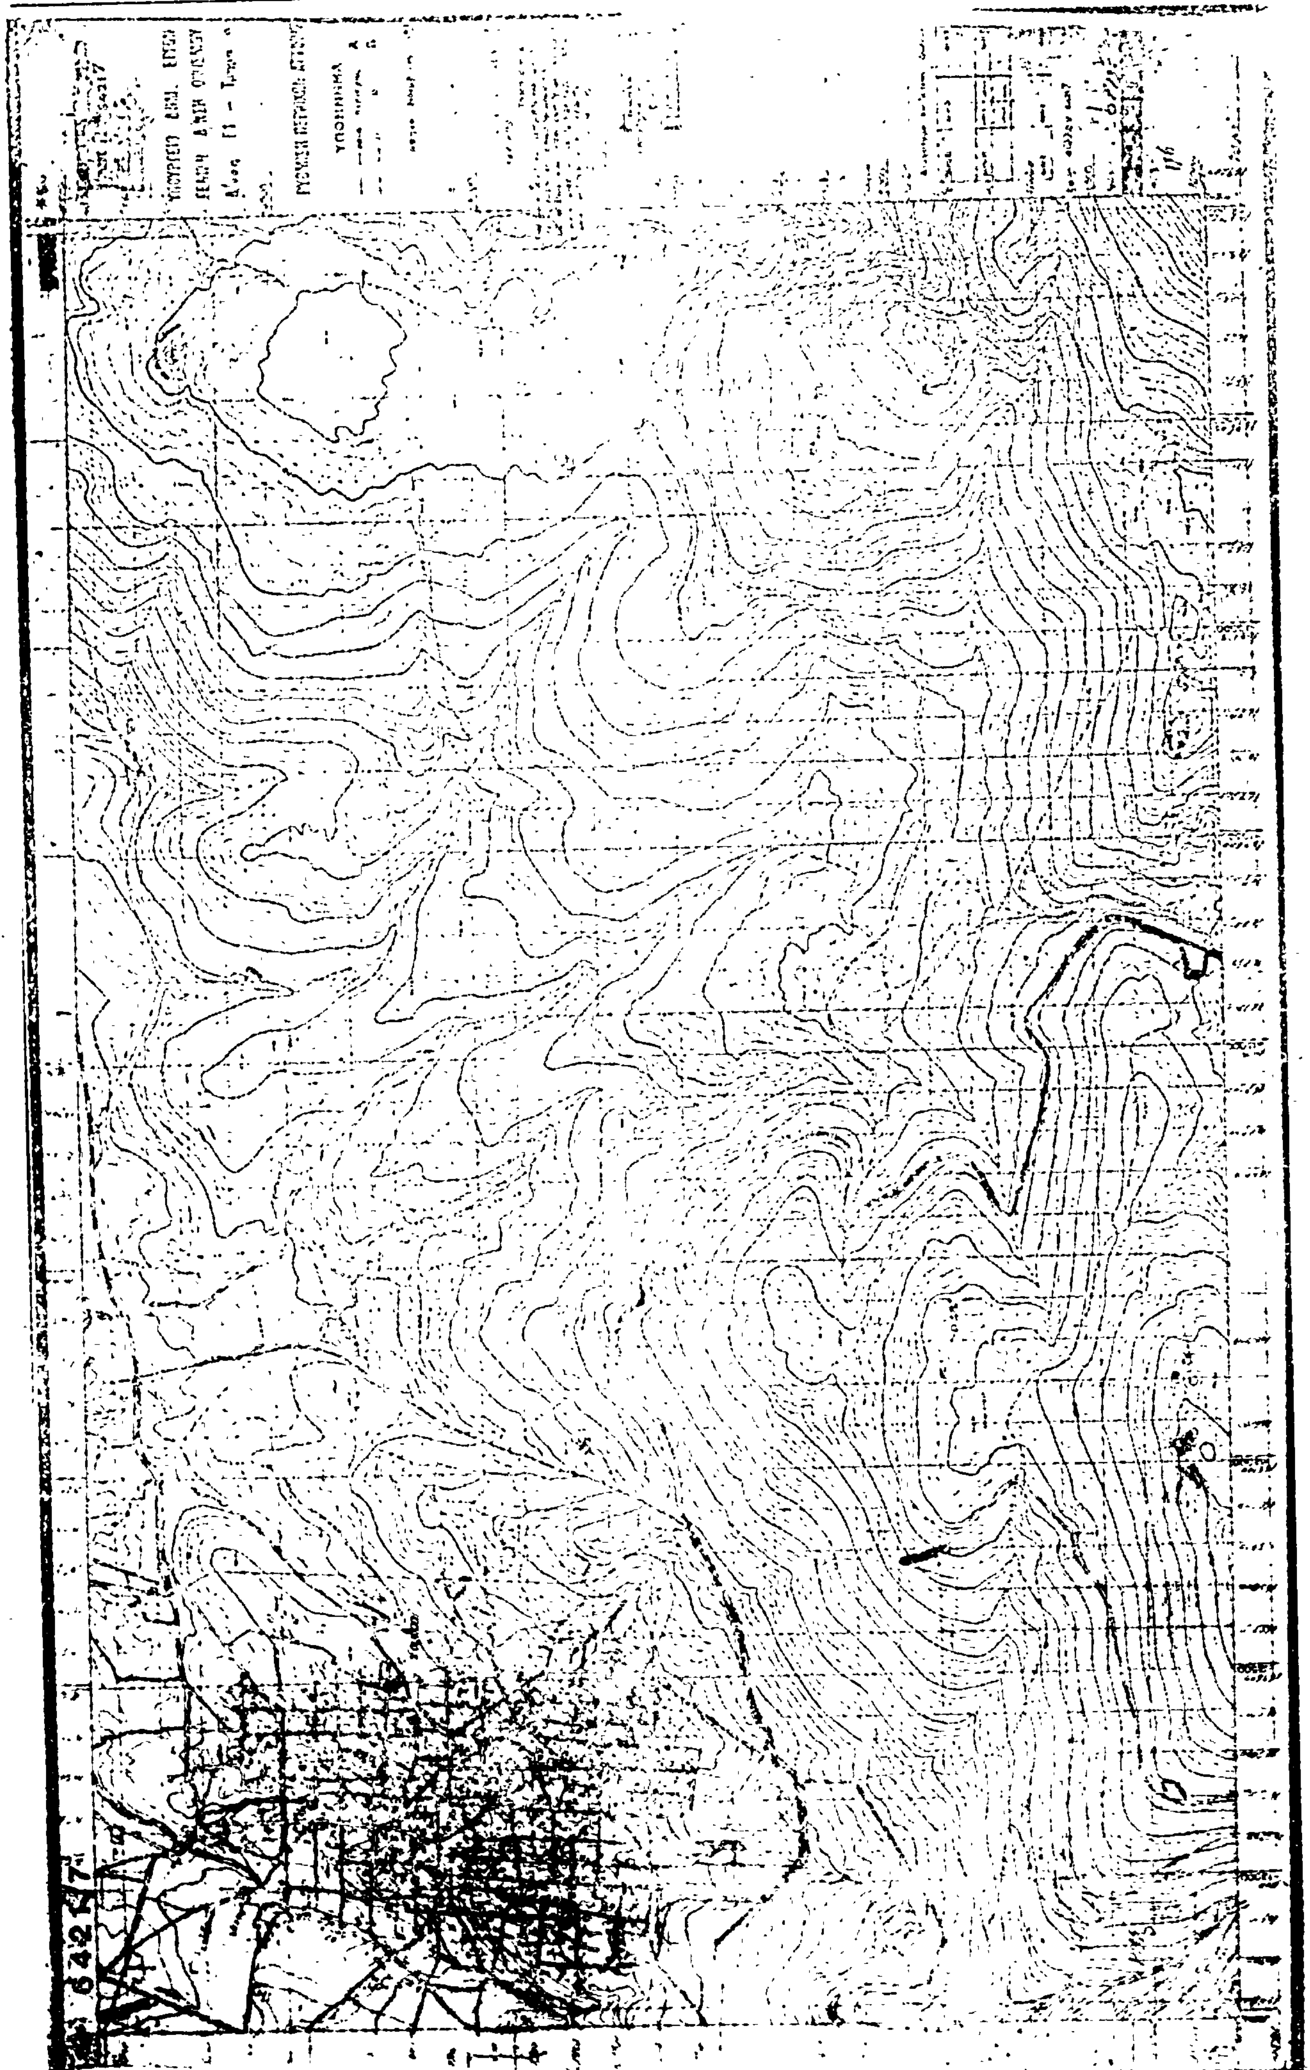


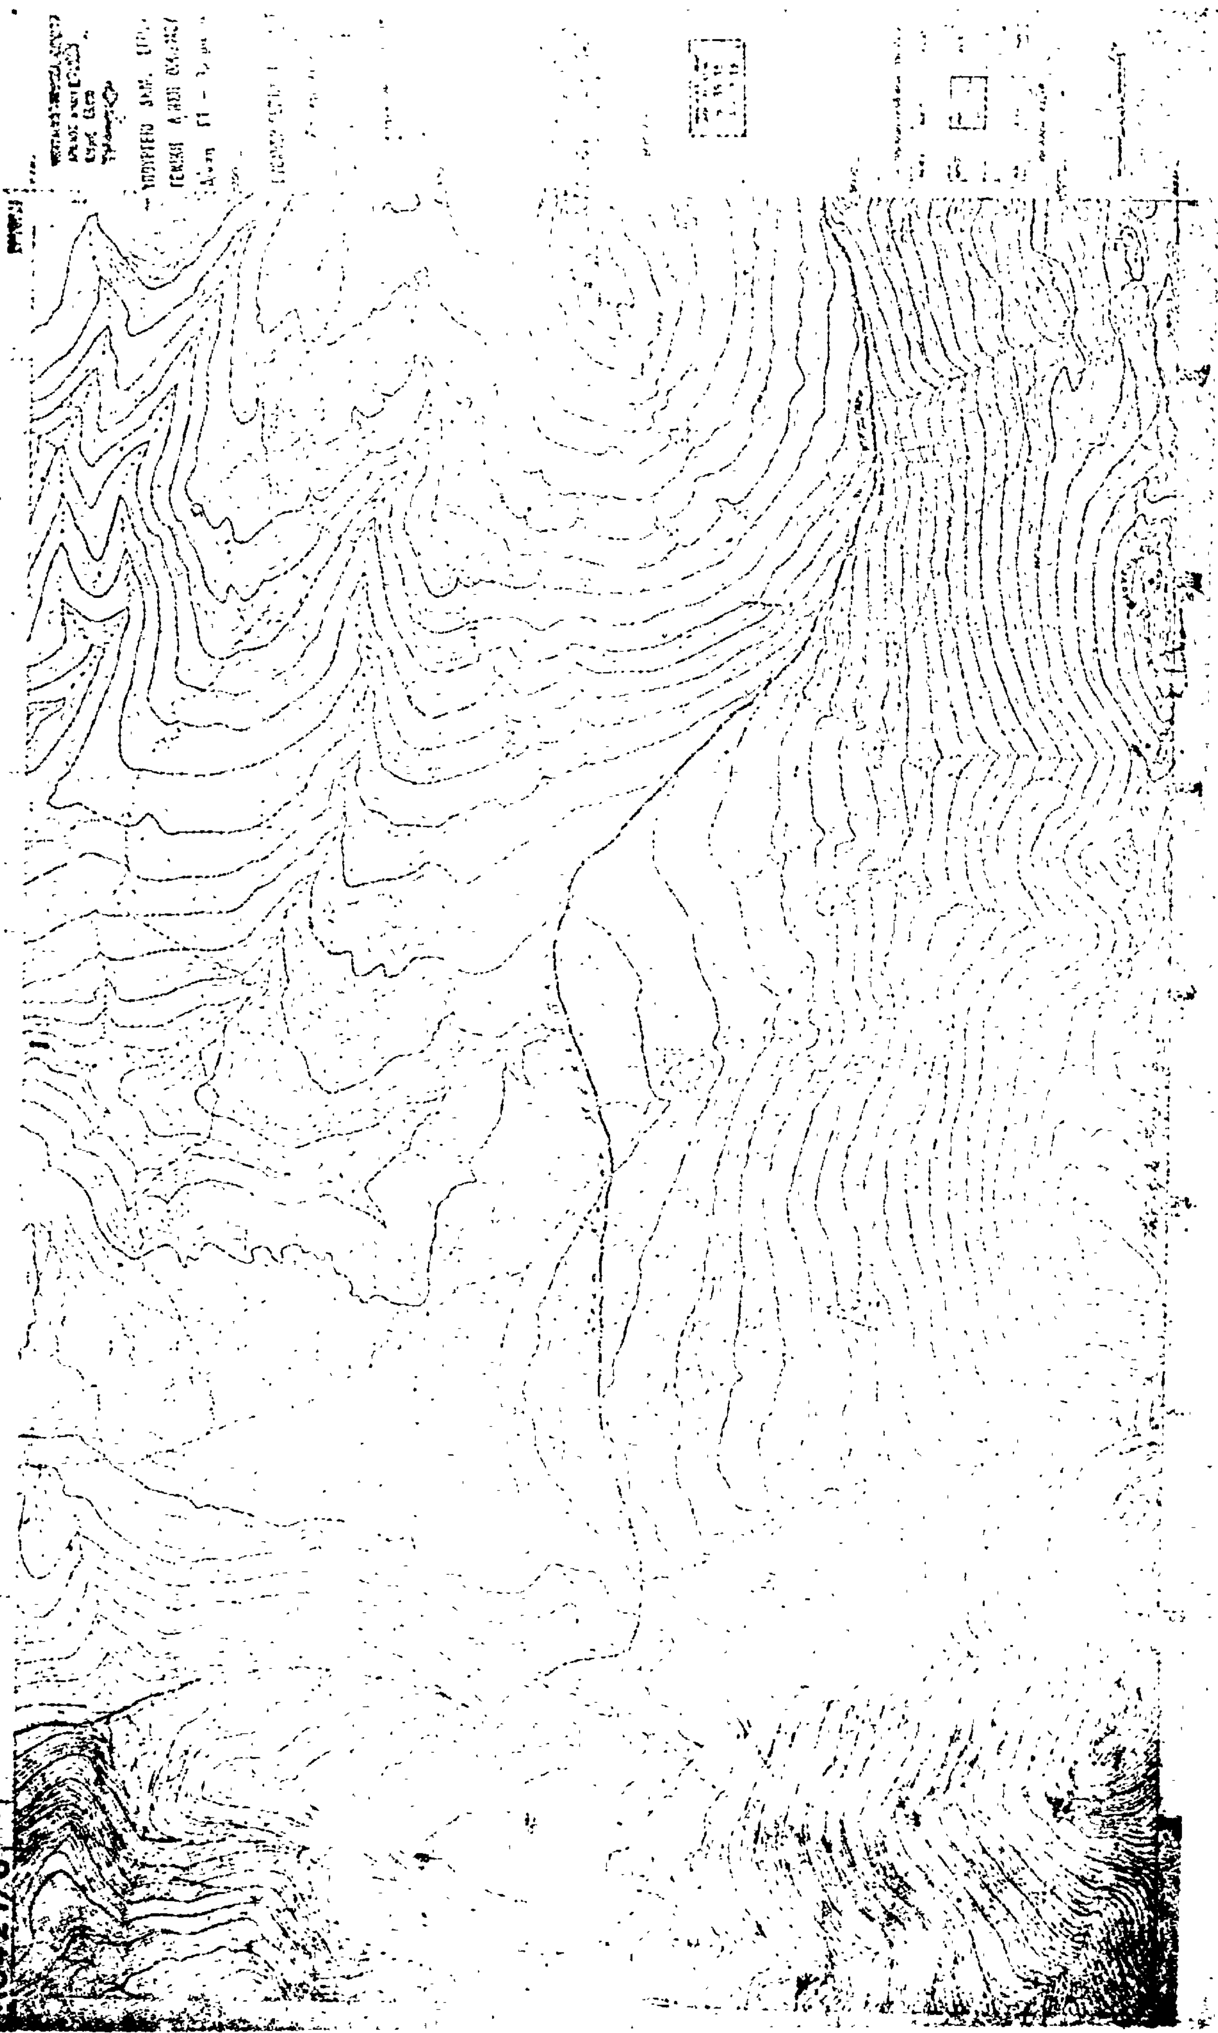
6421/8



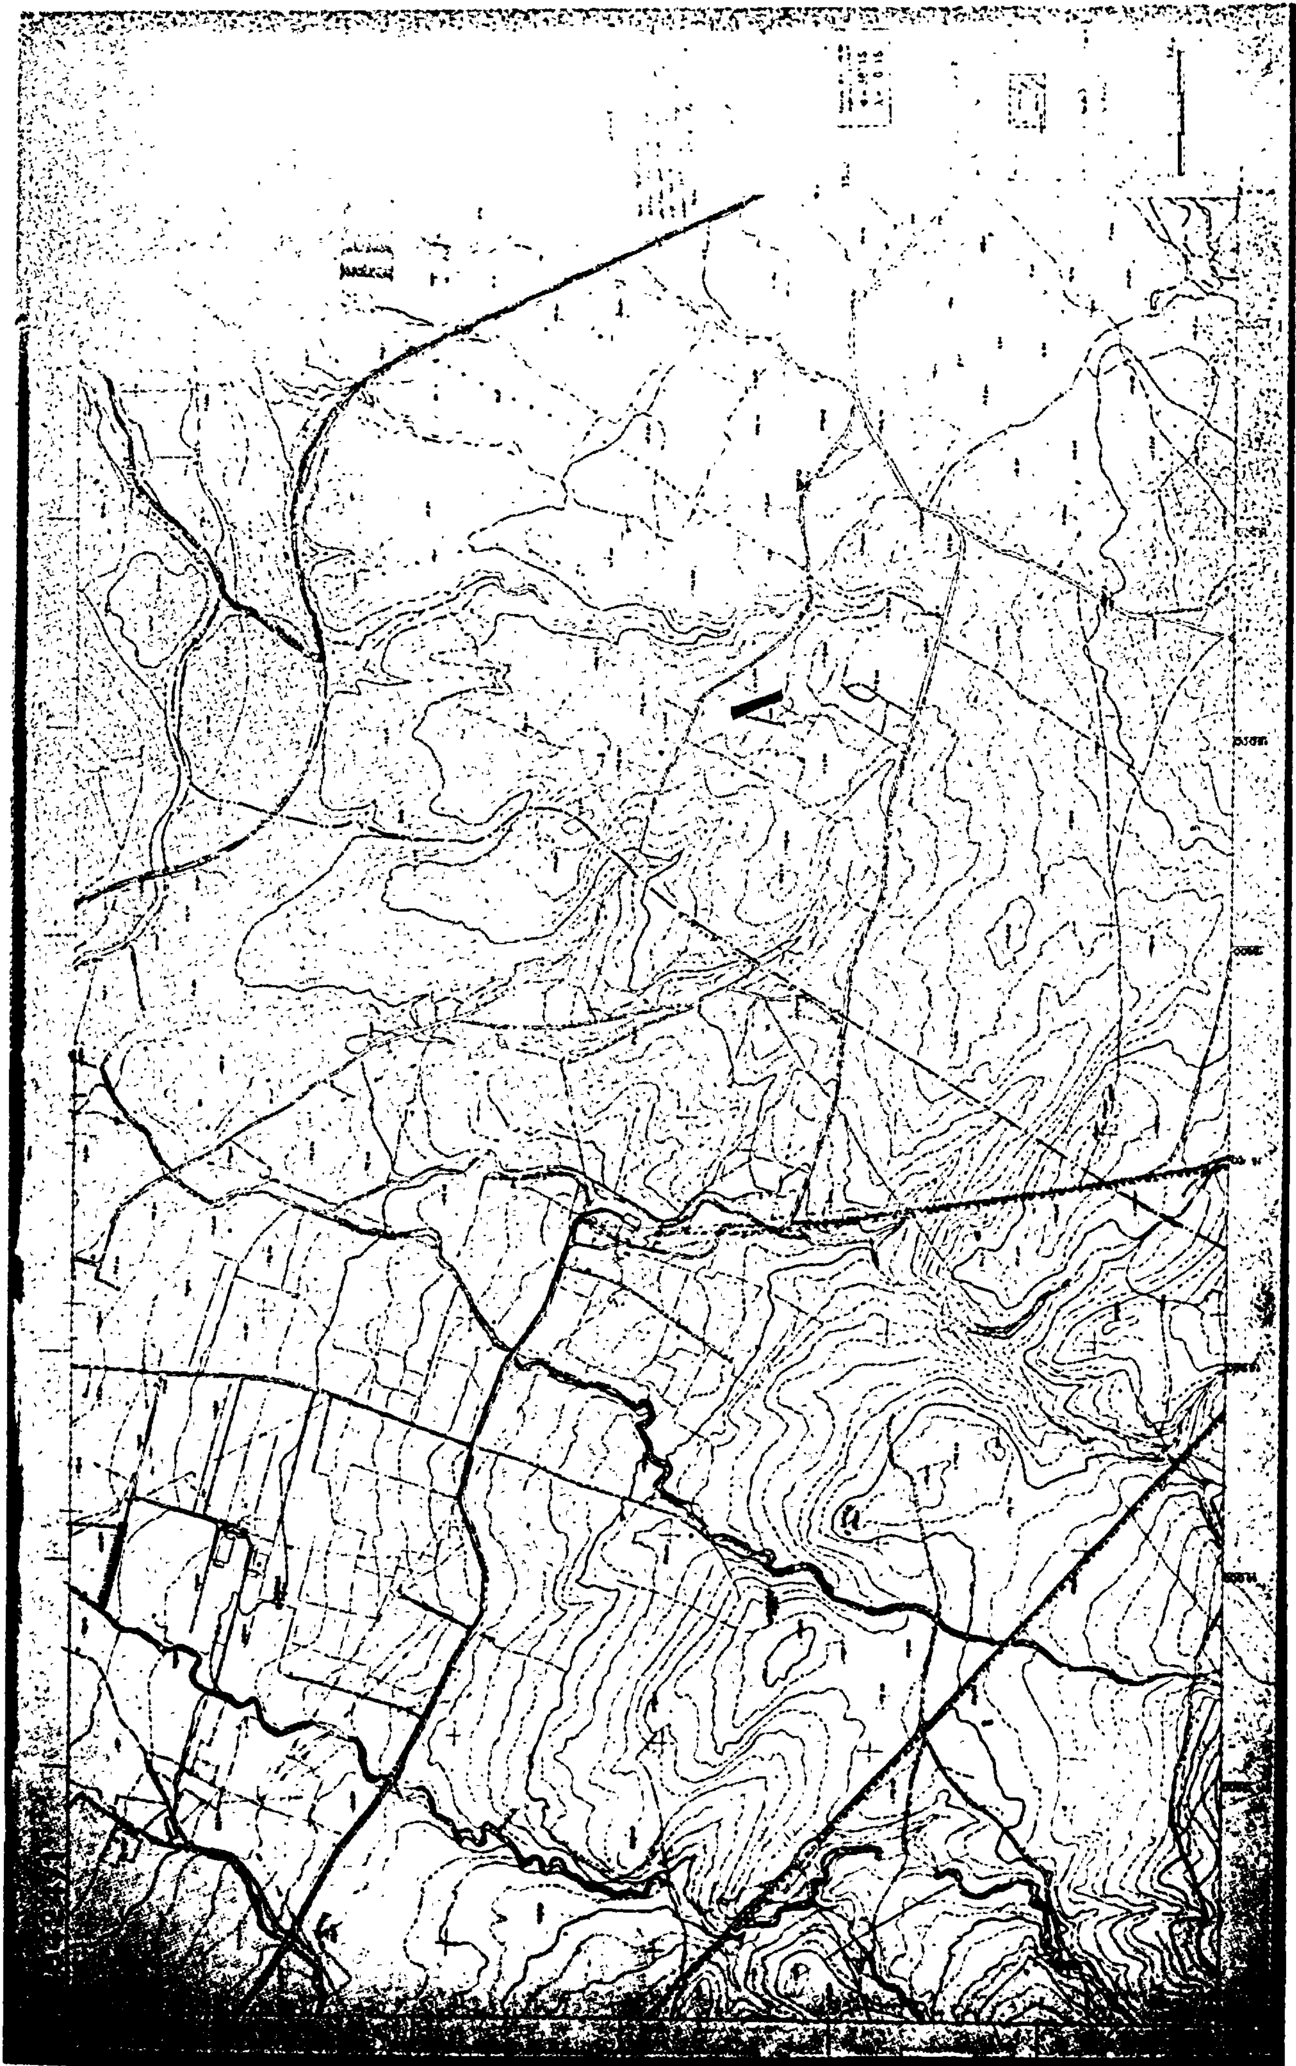


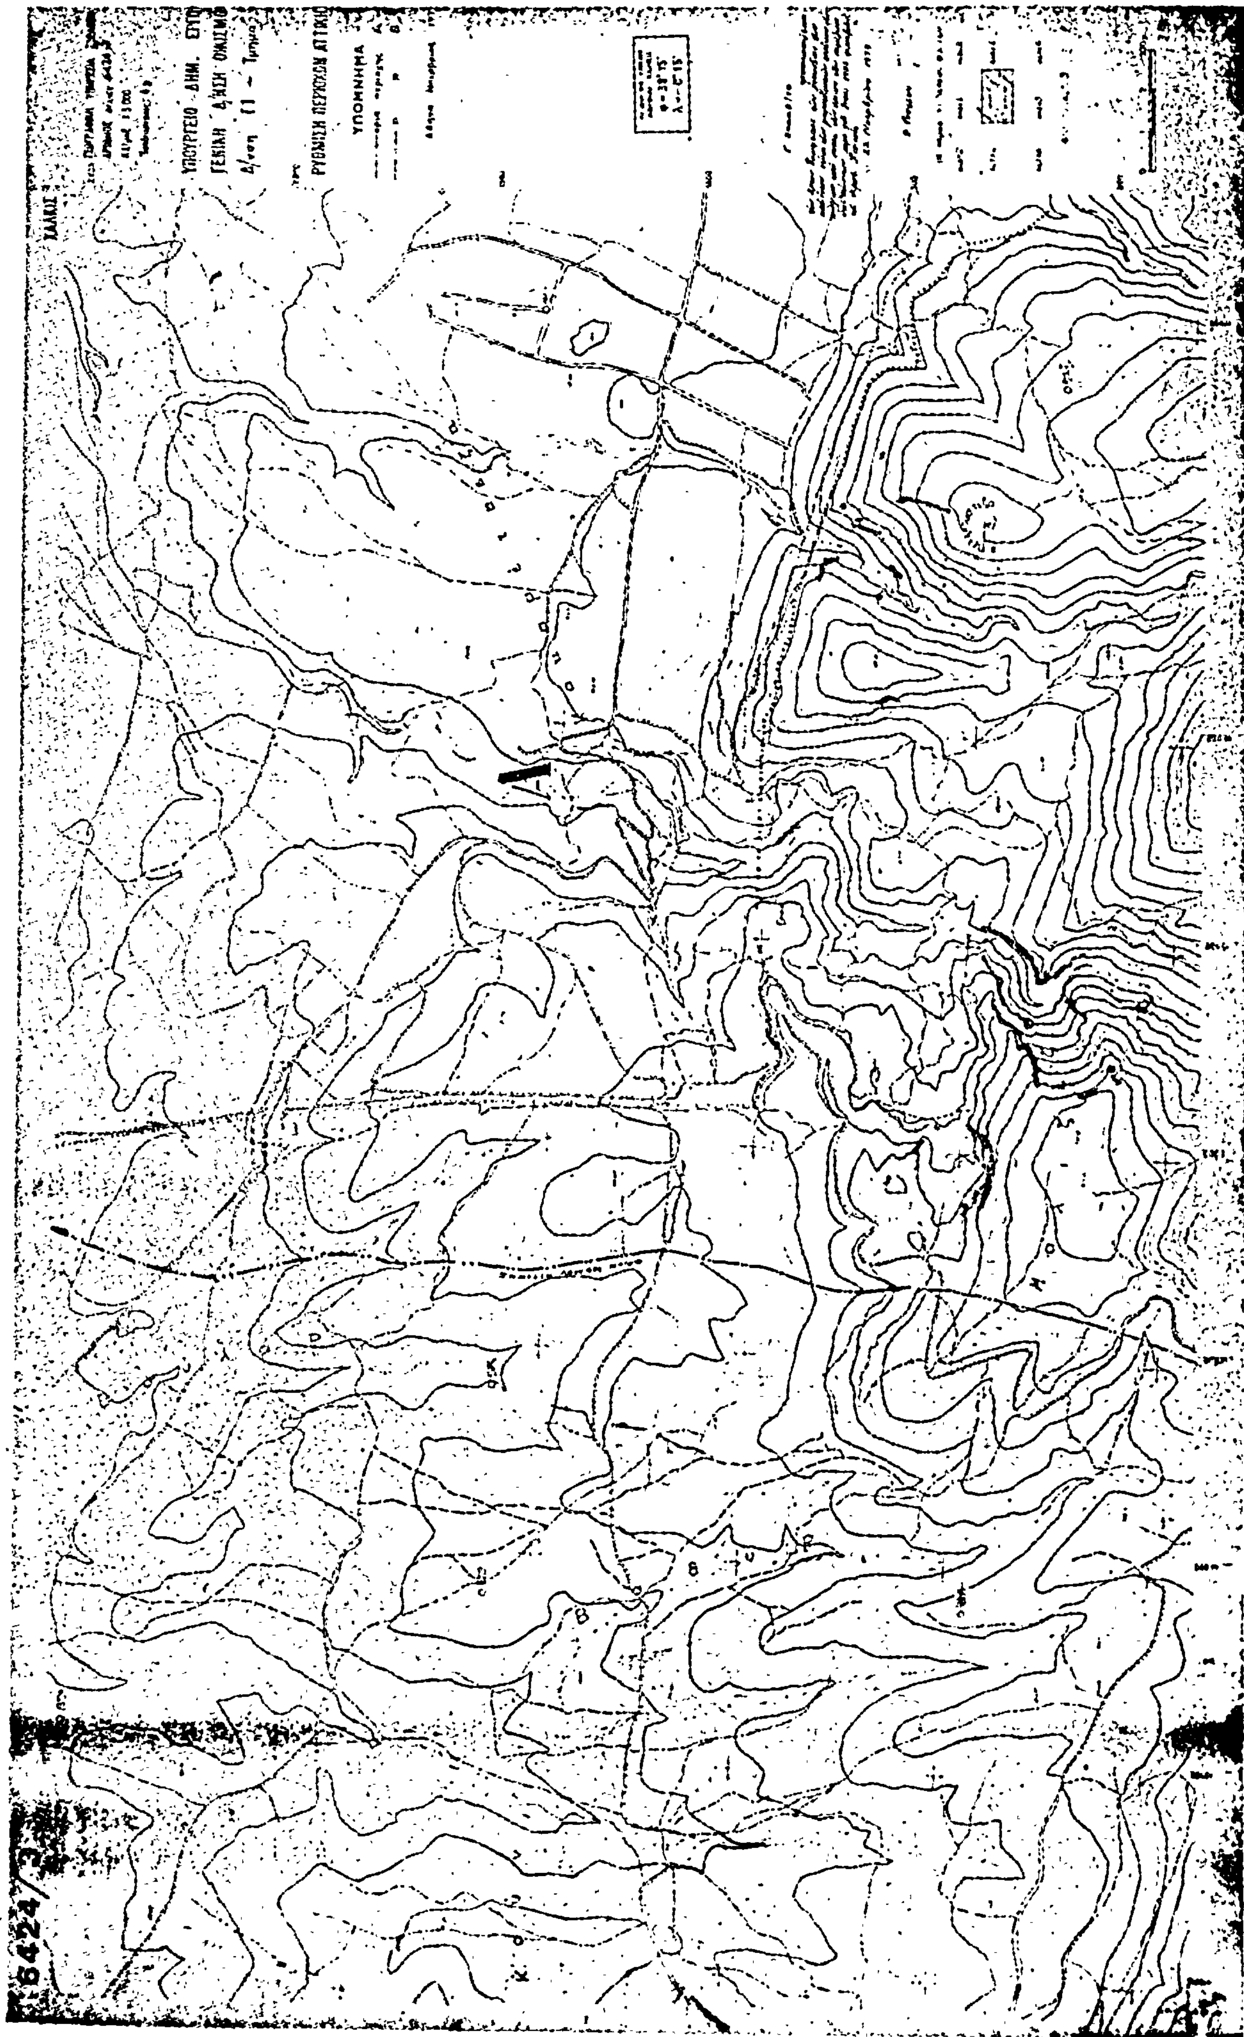


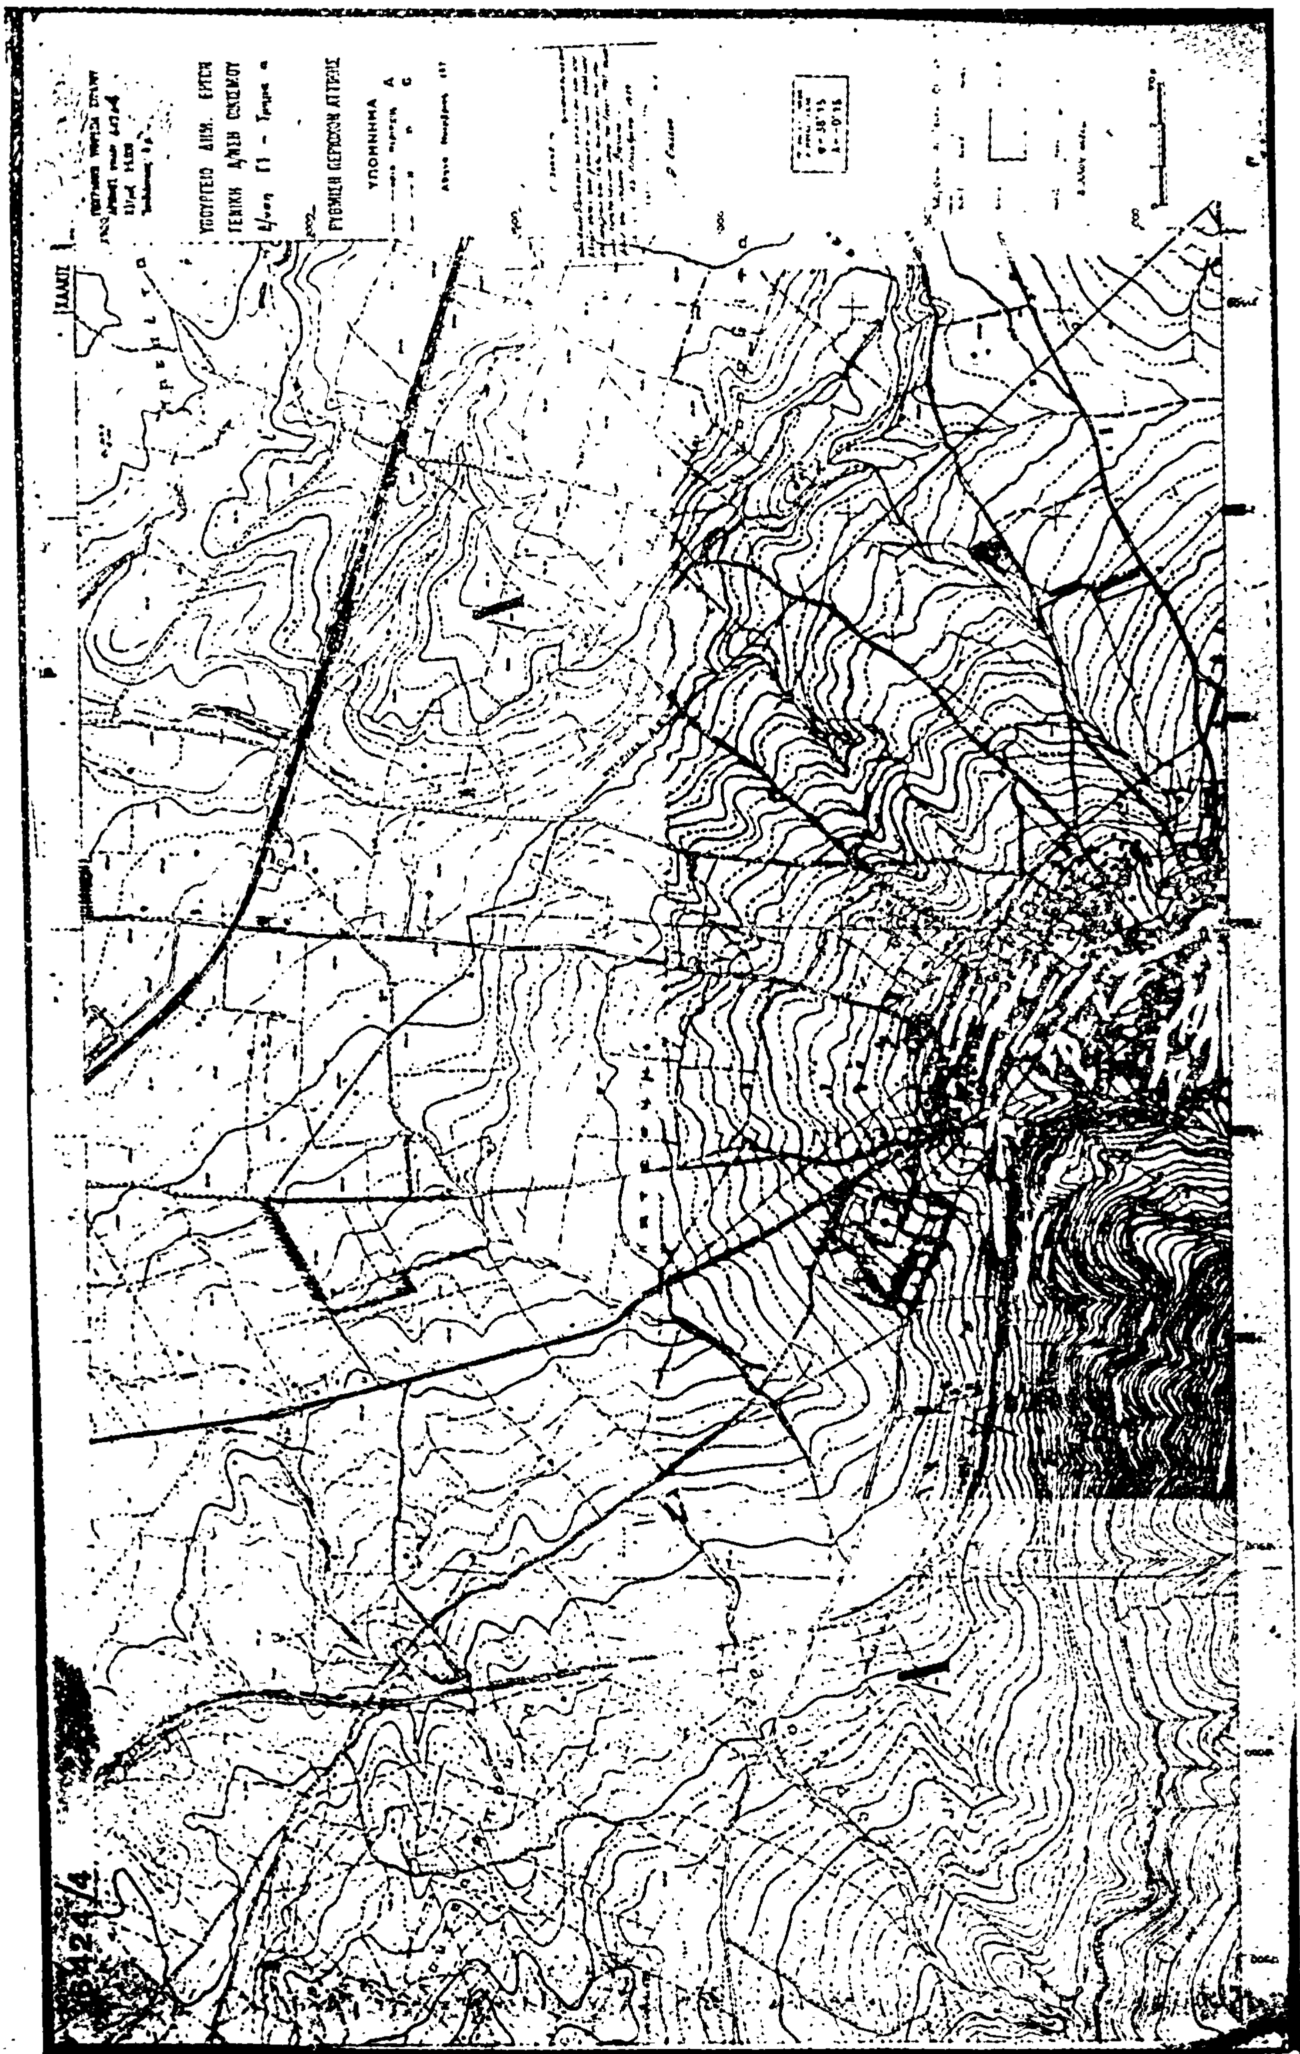



ΥΠΟΥΡΓΕΙΟ ΔΗΜ. ΕΡΓΩΝ
ΓΕΝΙΚΗ Δ/ΝΣΗ ΟΙΚΙΣΜΟΥ
ΡΥΘΜΙΣΗ ΠΕΡΙΟΧΩΝ ΑΤΤΙΚΗΣ
ΥΠΟΜΝΗΜΑ


6424/5

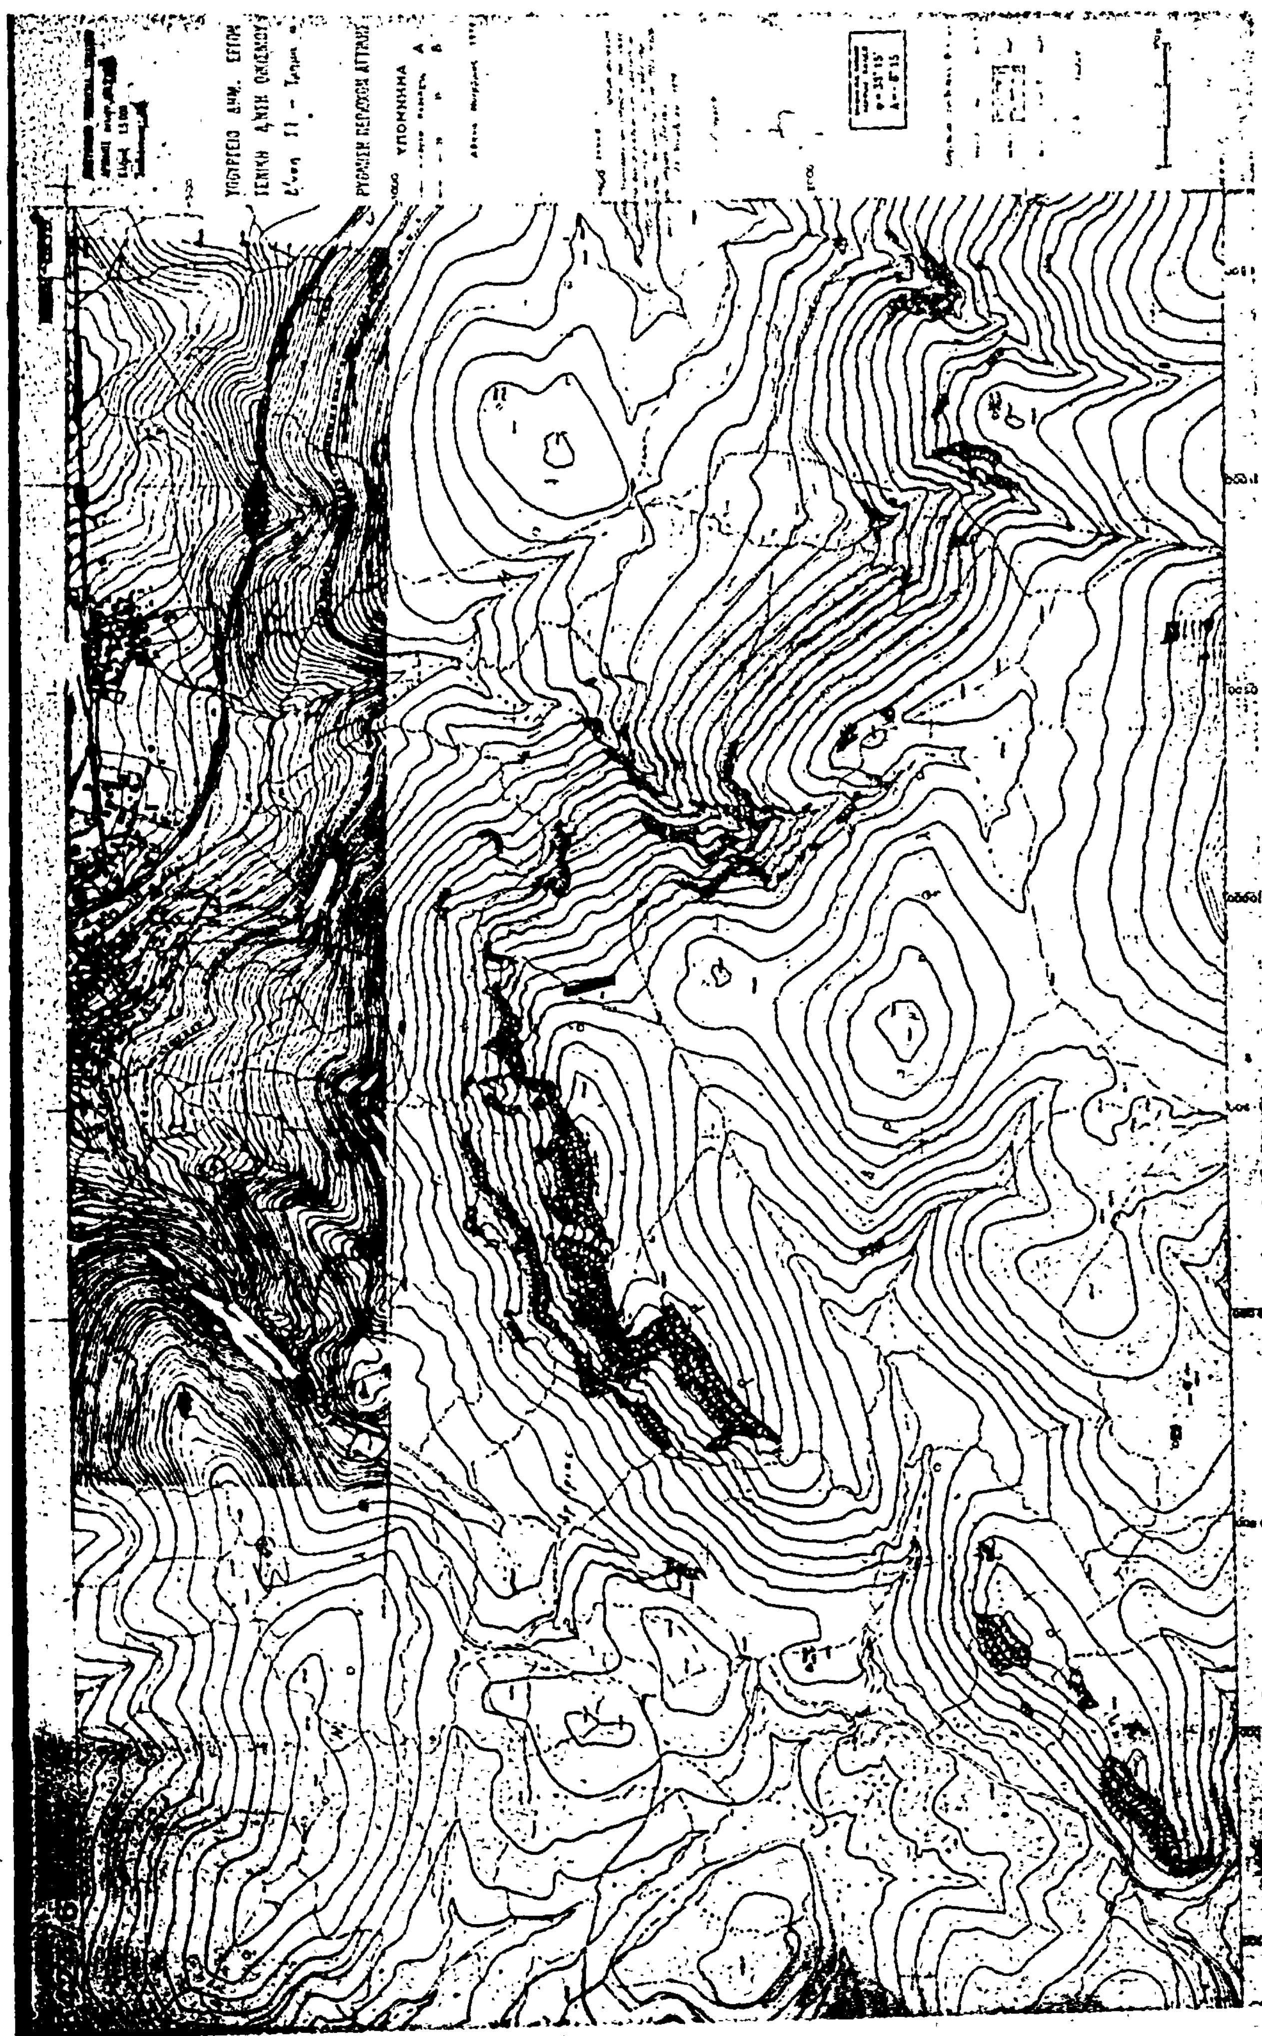

ΥΠΟΥΡΓΕΙΟ ΔΗΜ. ΕΡΓΩΝ
ΓΕΝΙΚΗ Δ/ΝΣΗ ΟΙΚΙΣΜΟΥ
ΡΥΘΜΙΣΗ ΠΕΡΙΟΧΗΣ ΑΤΤΙΚΗΣ
ΥΠΟΜΝΗΜΑ

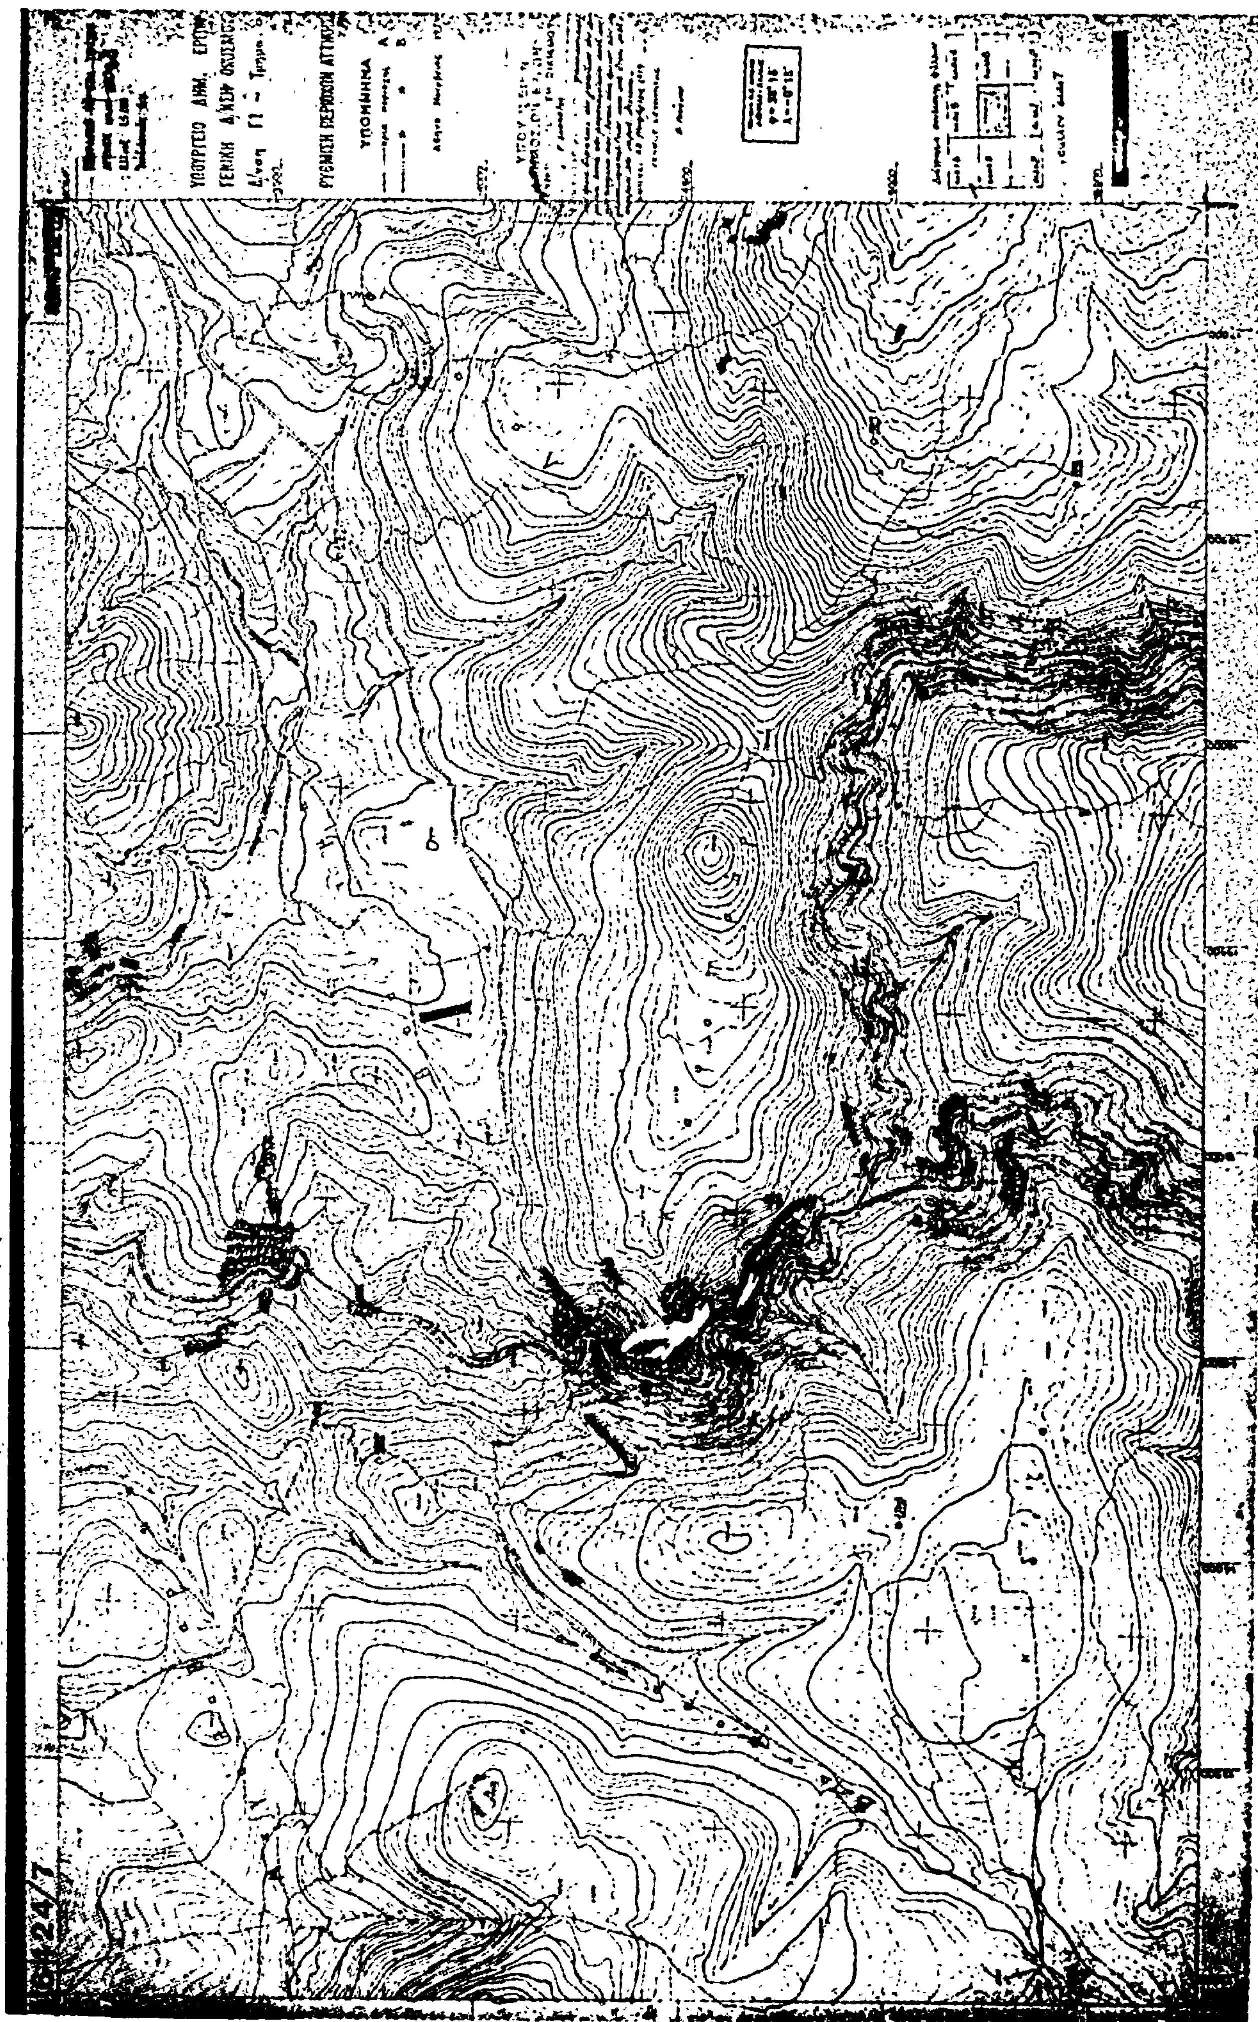


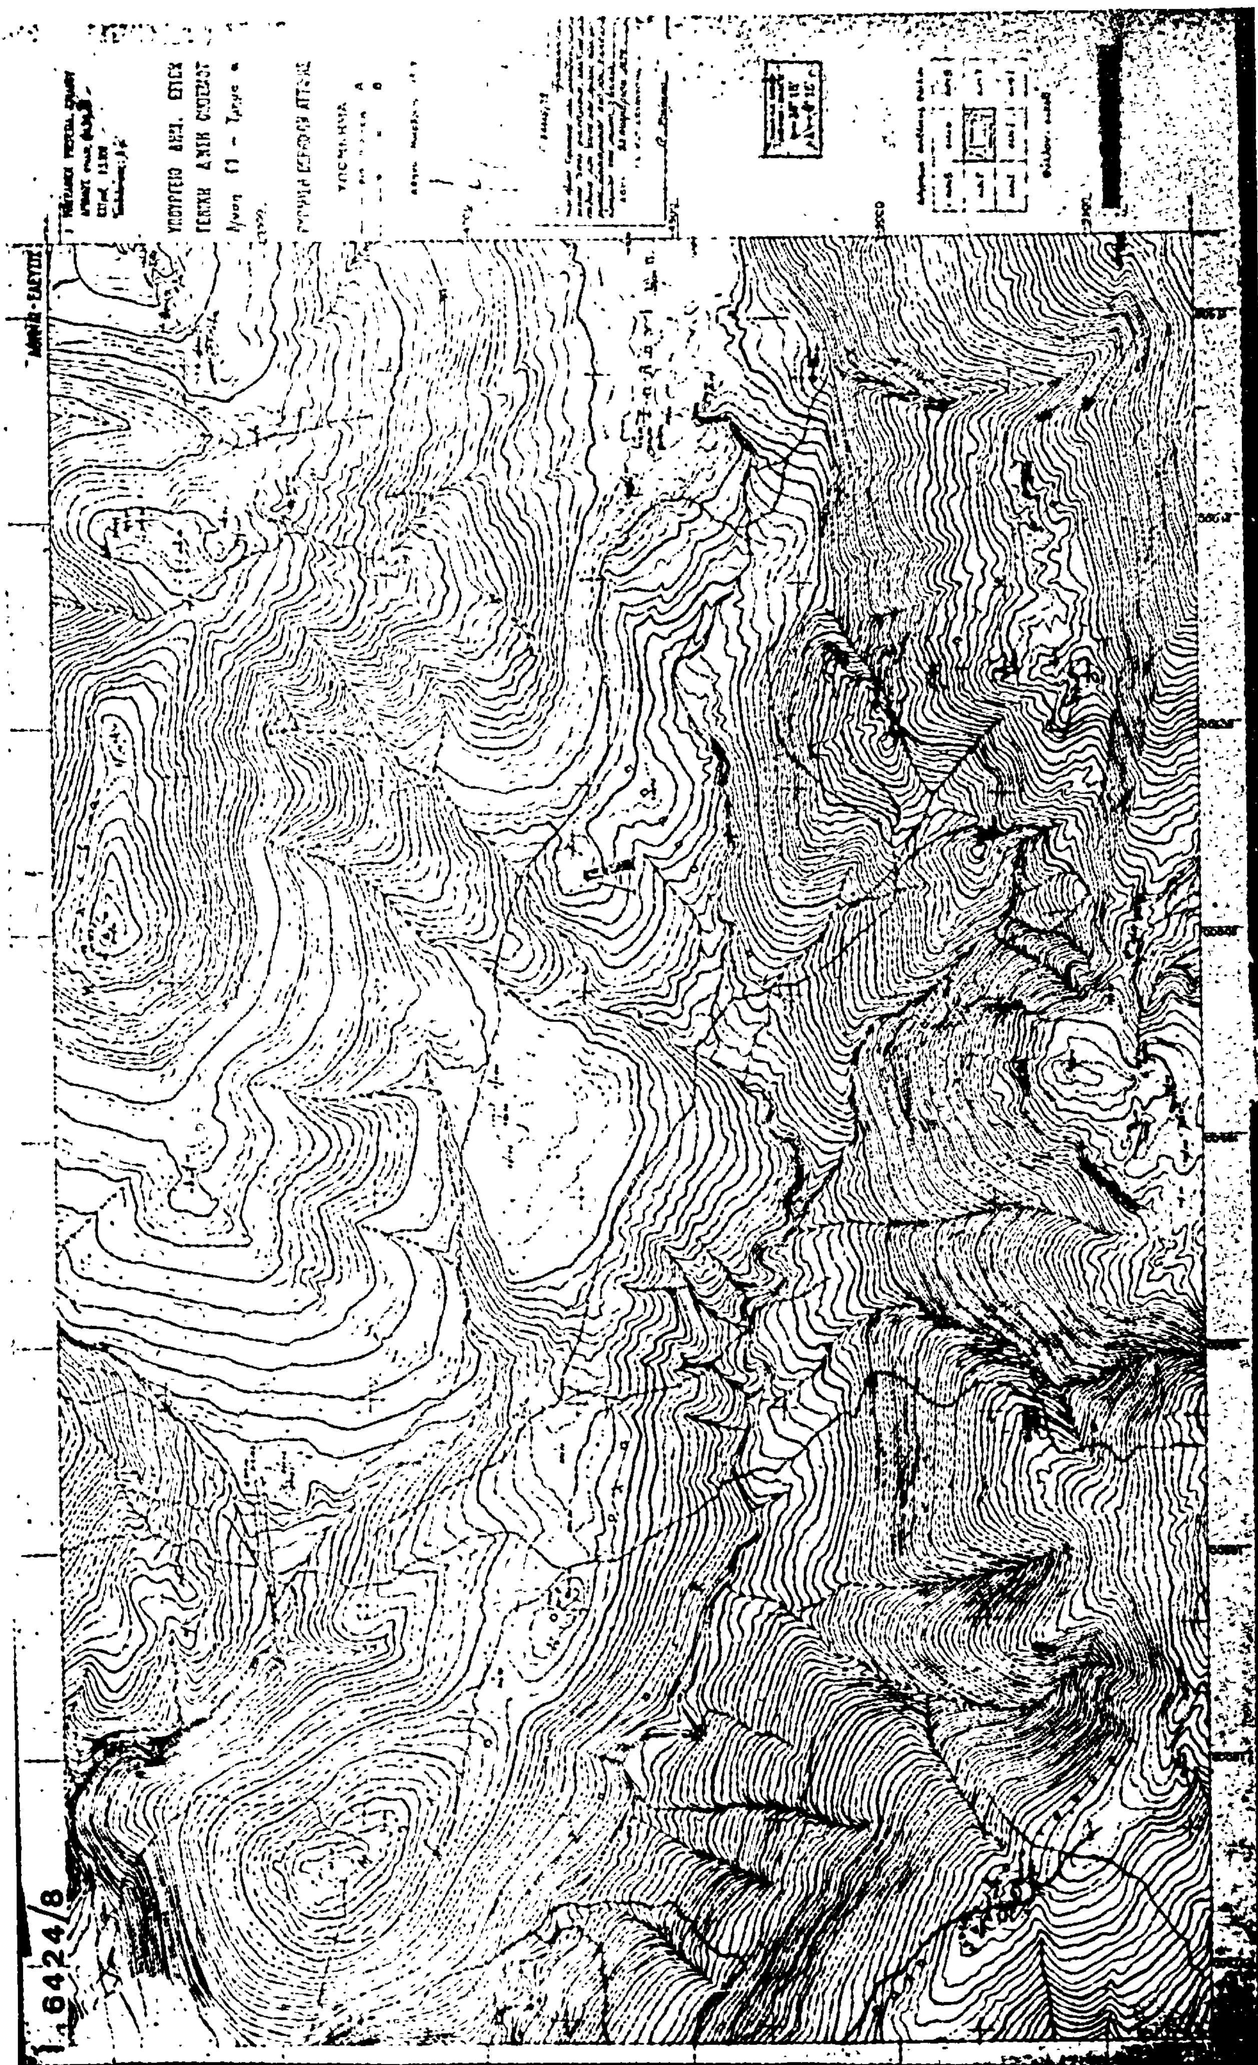


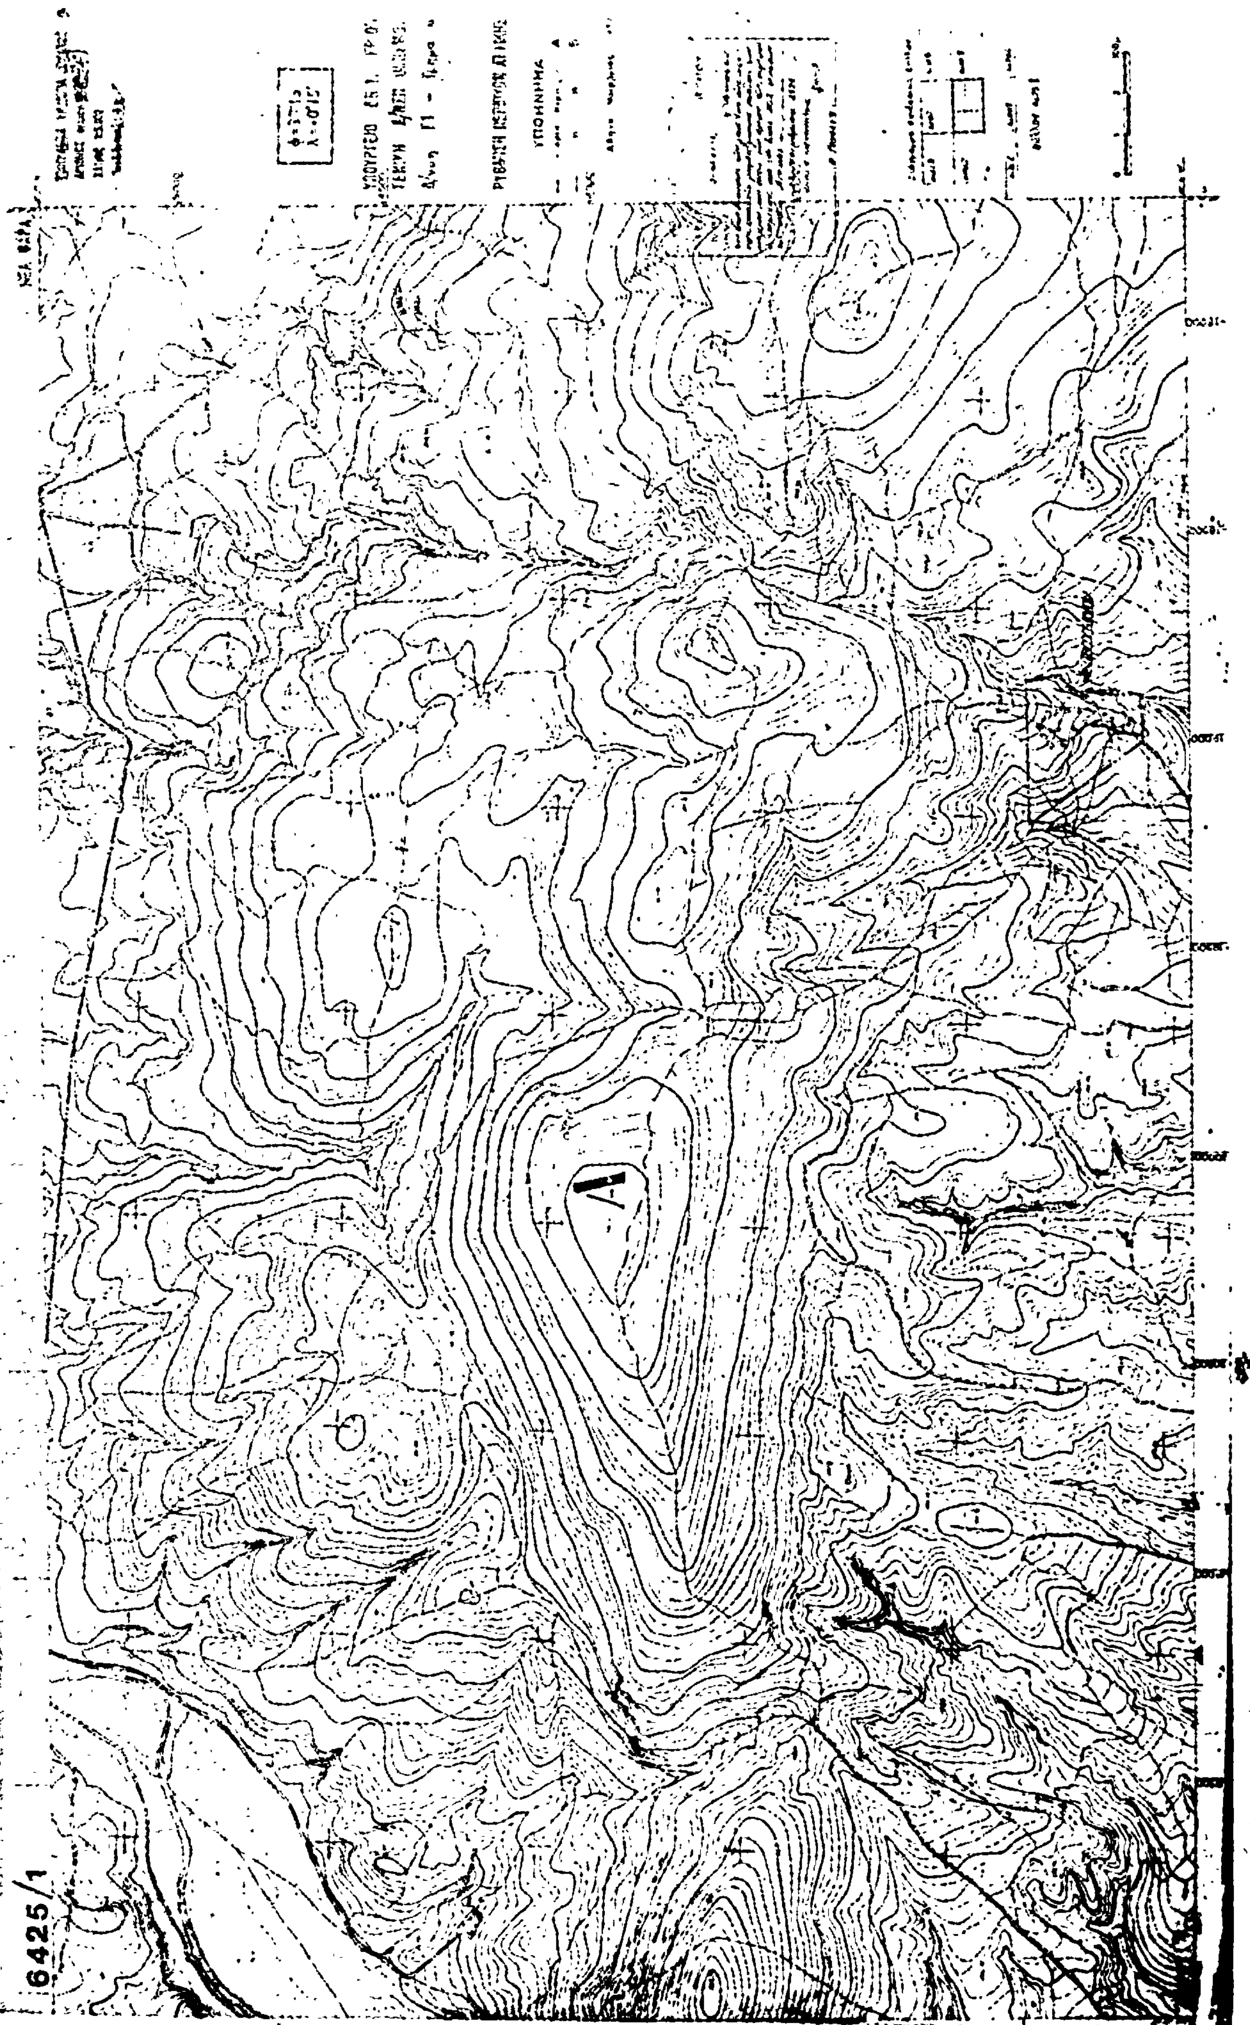

6425/1

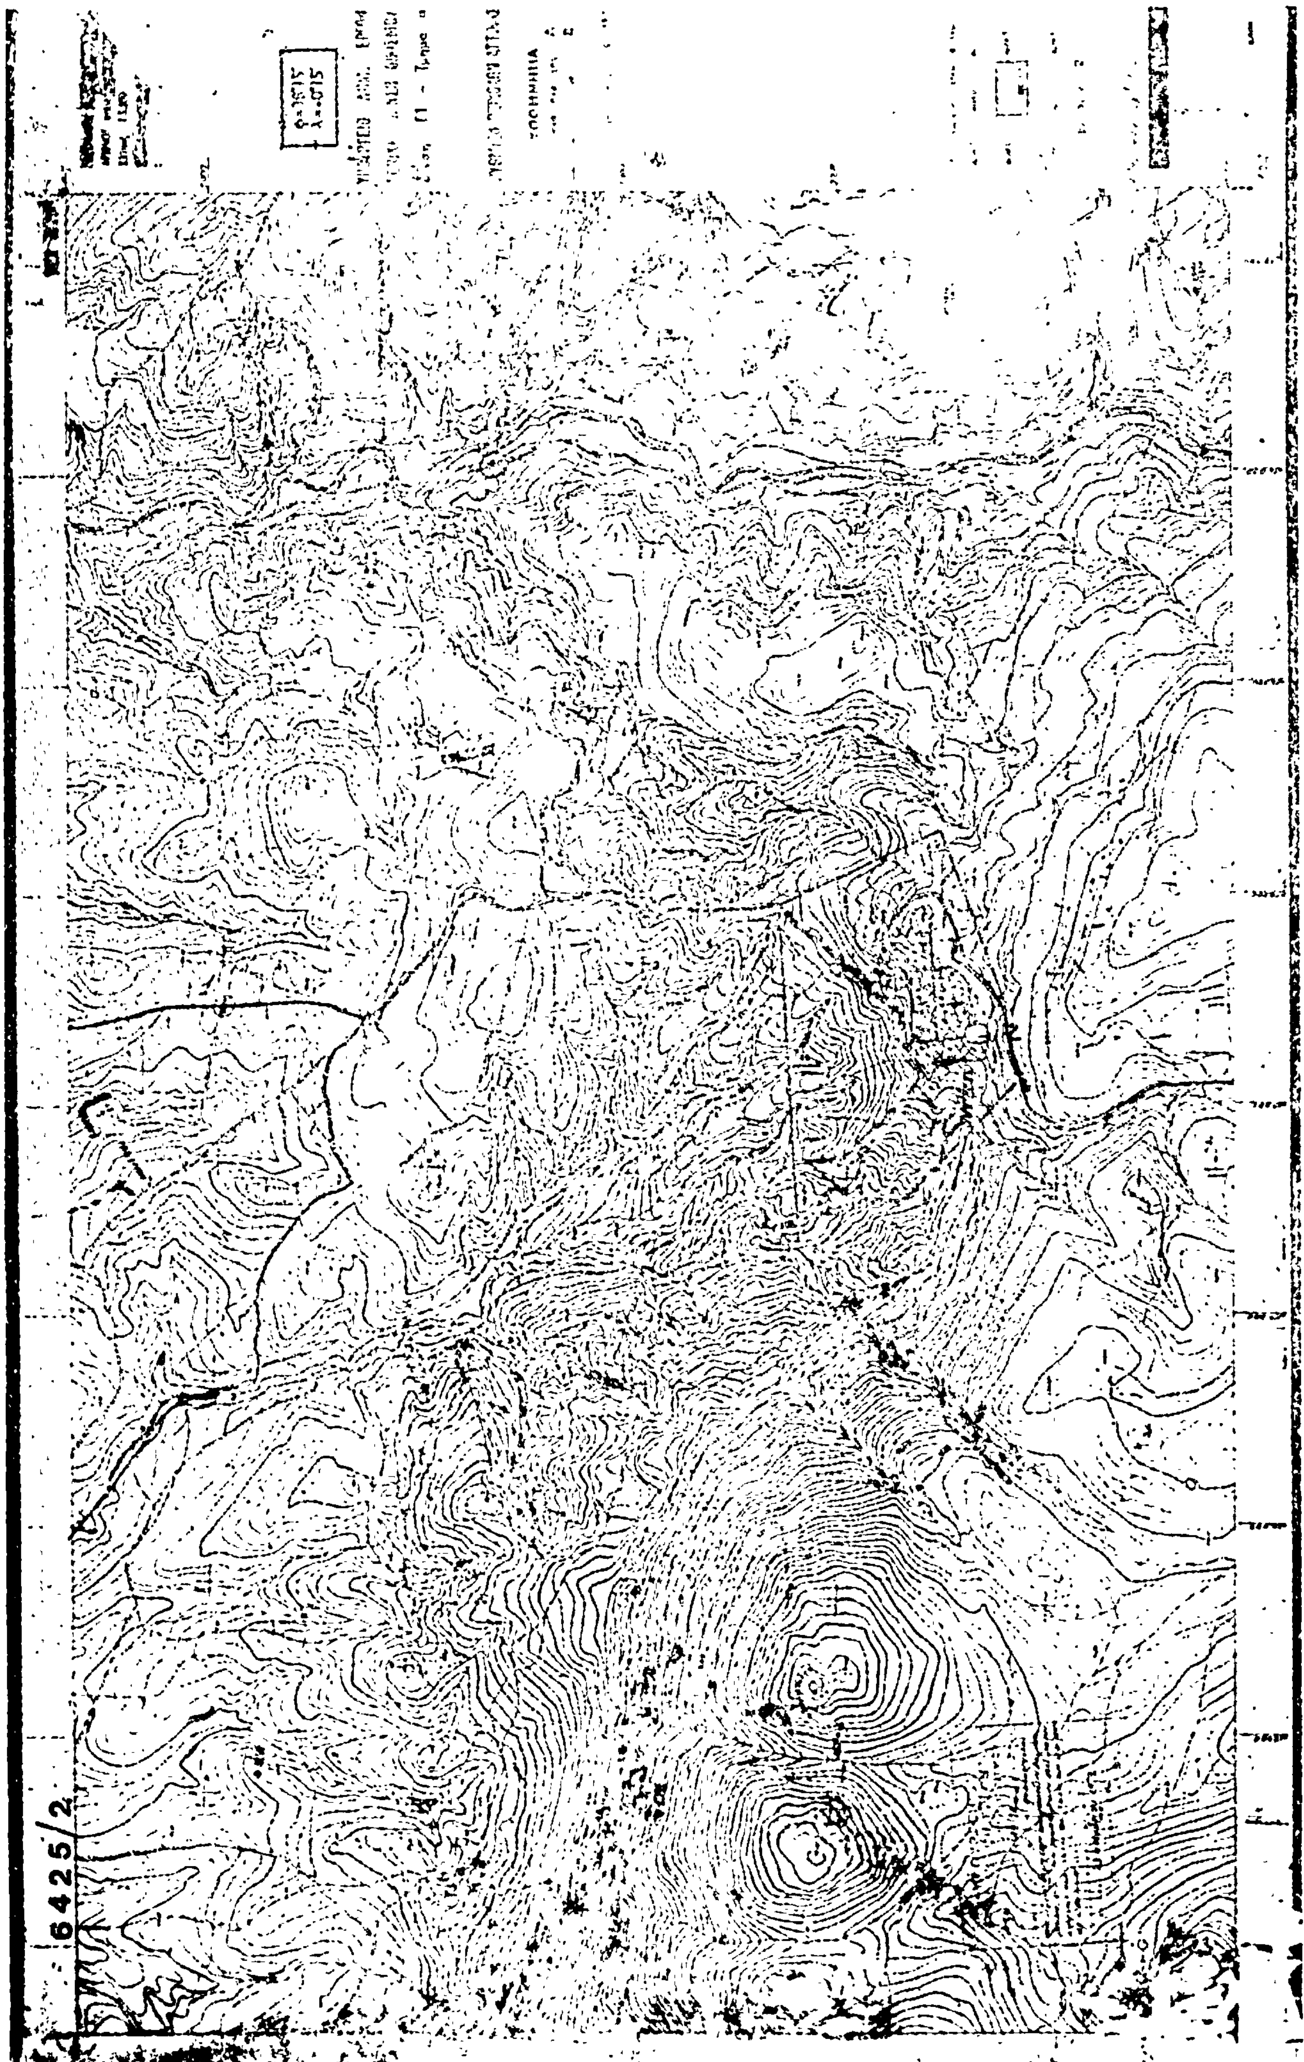

6425/2

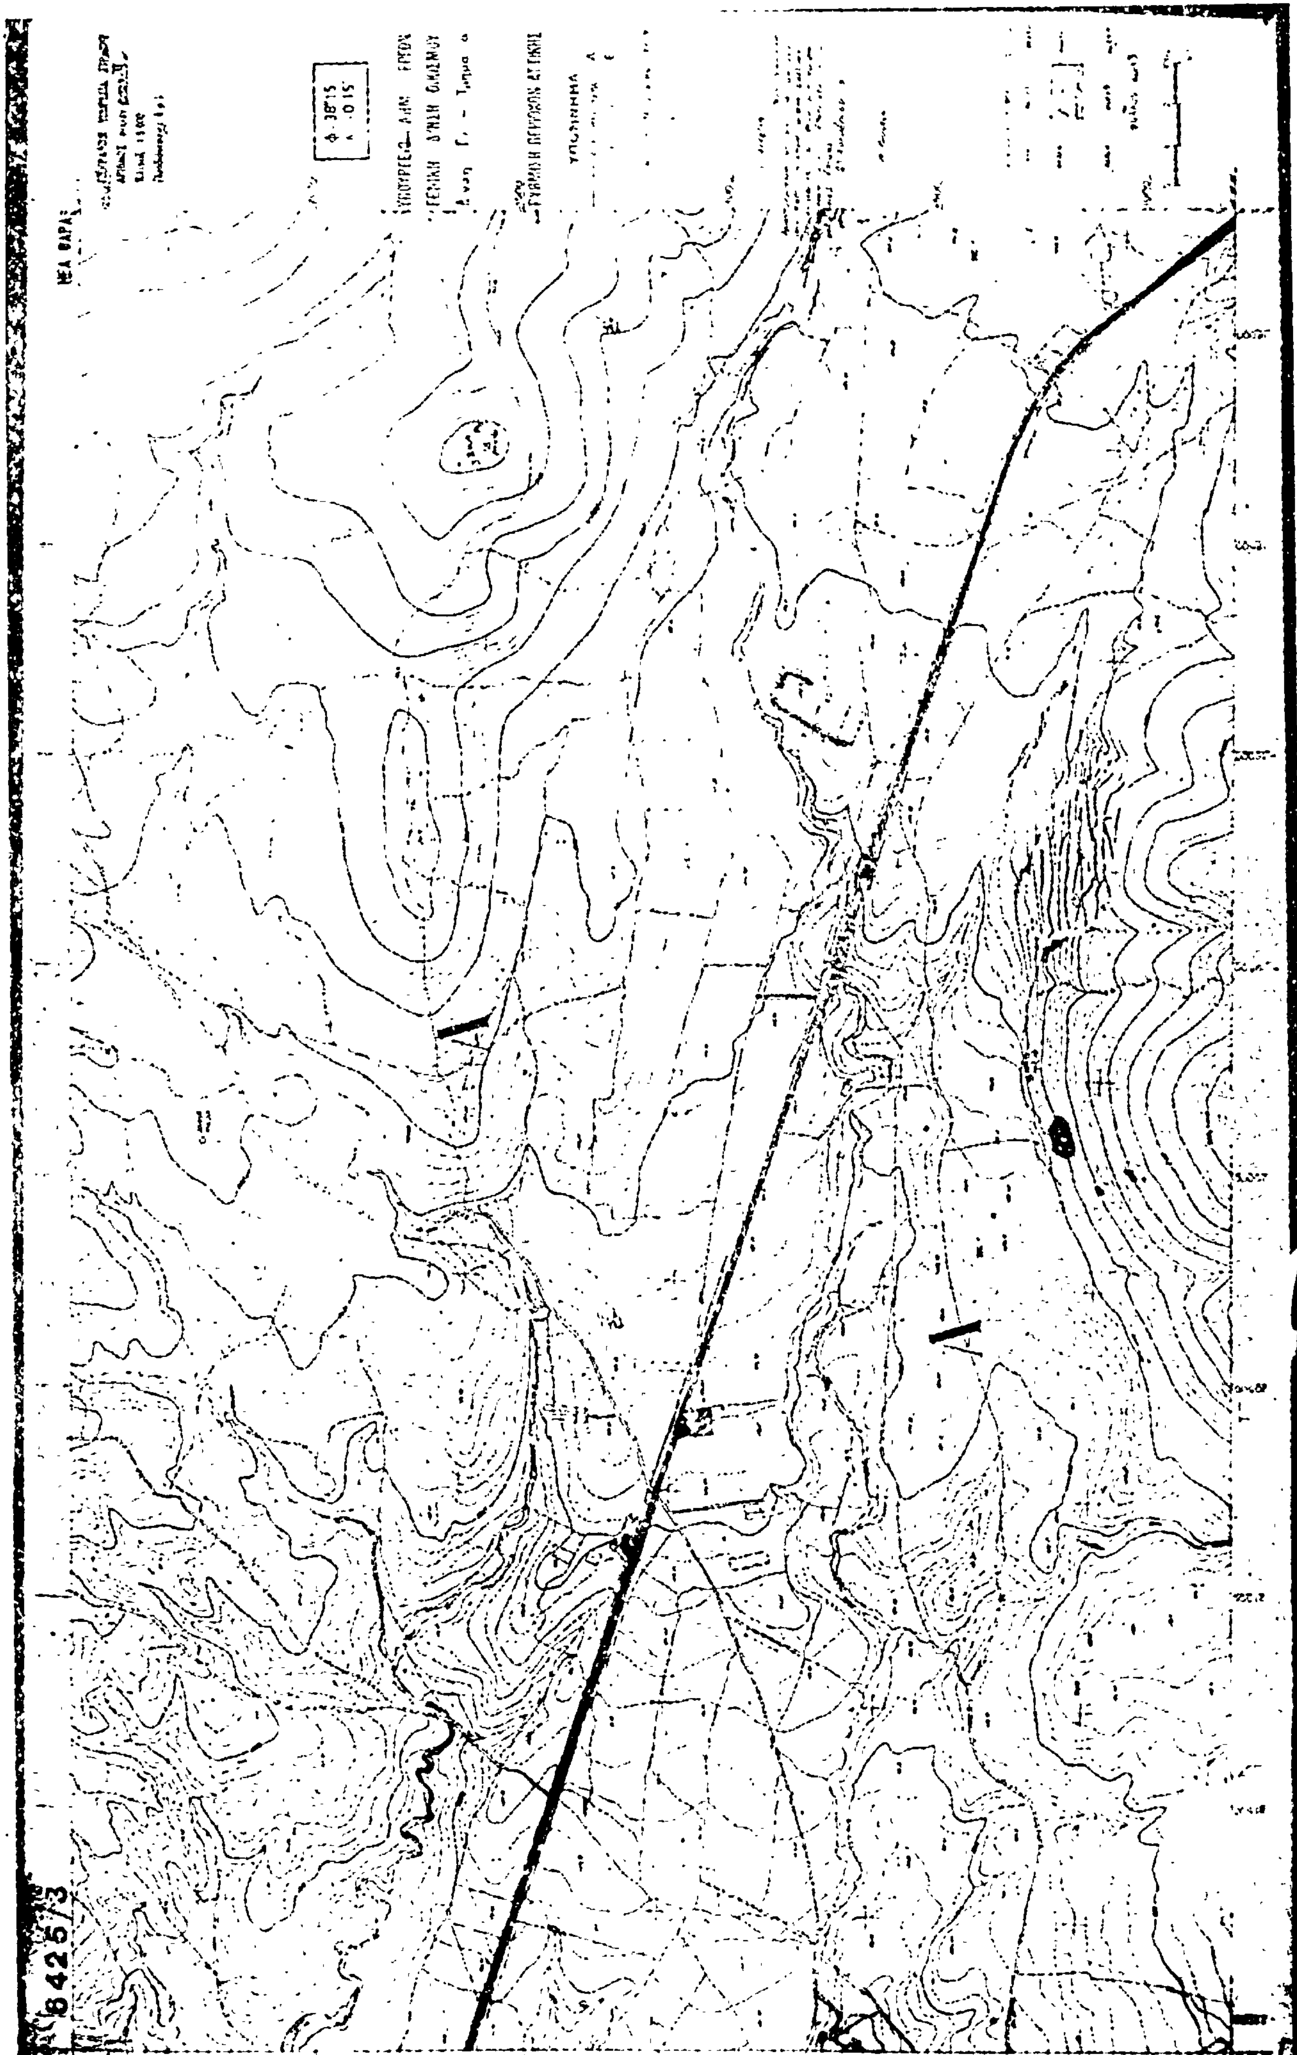
8425/3

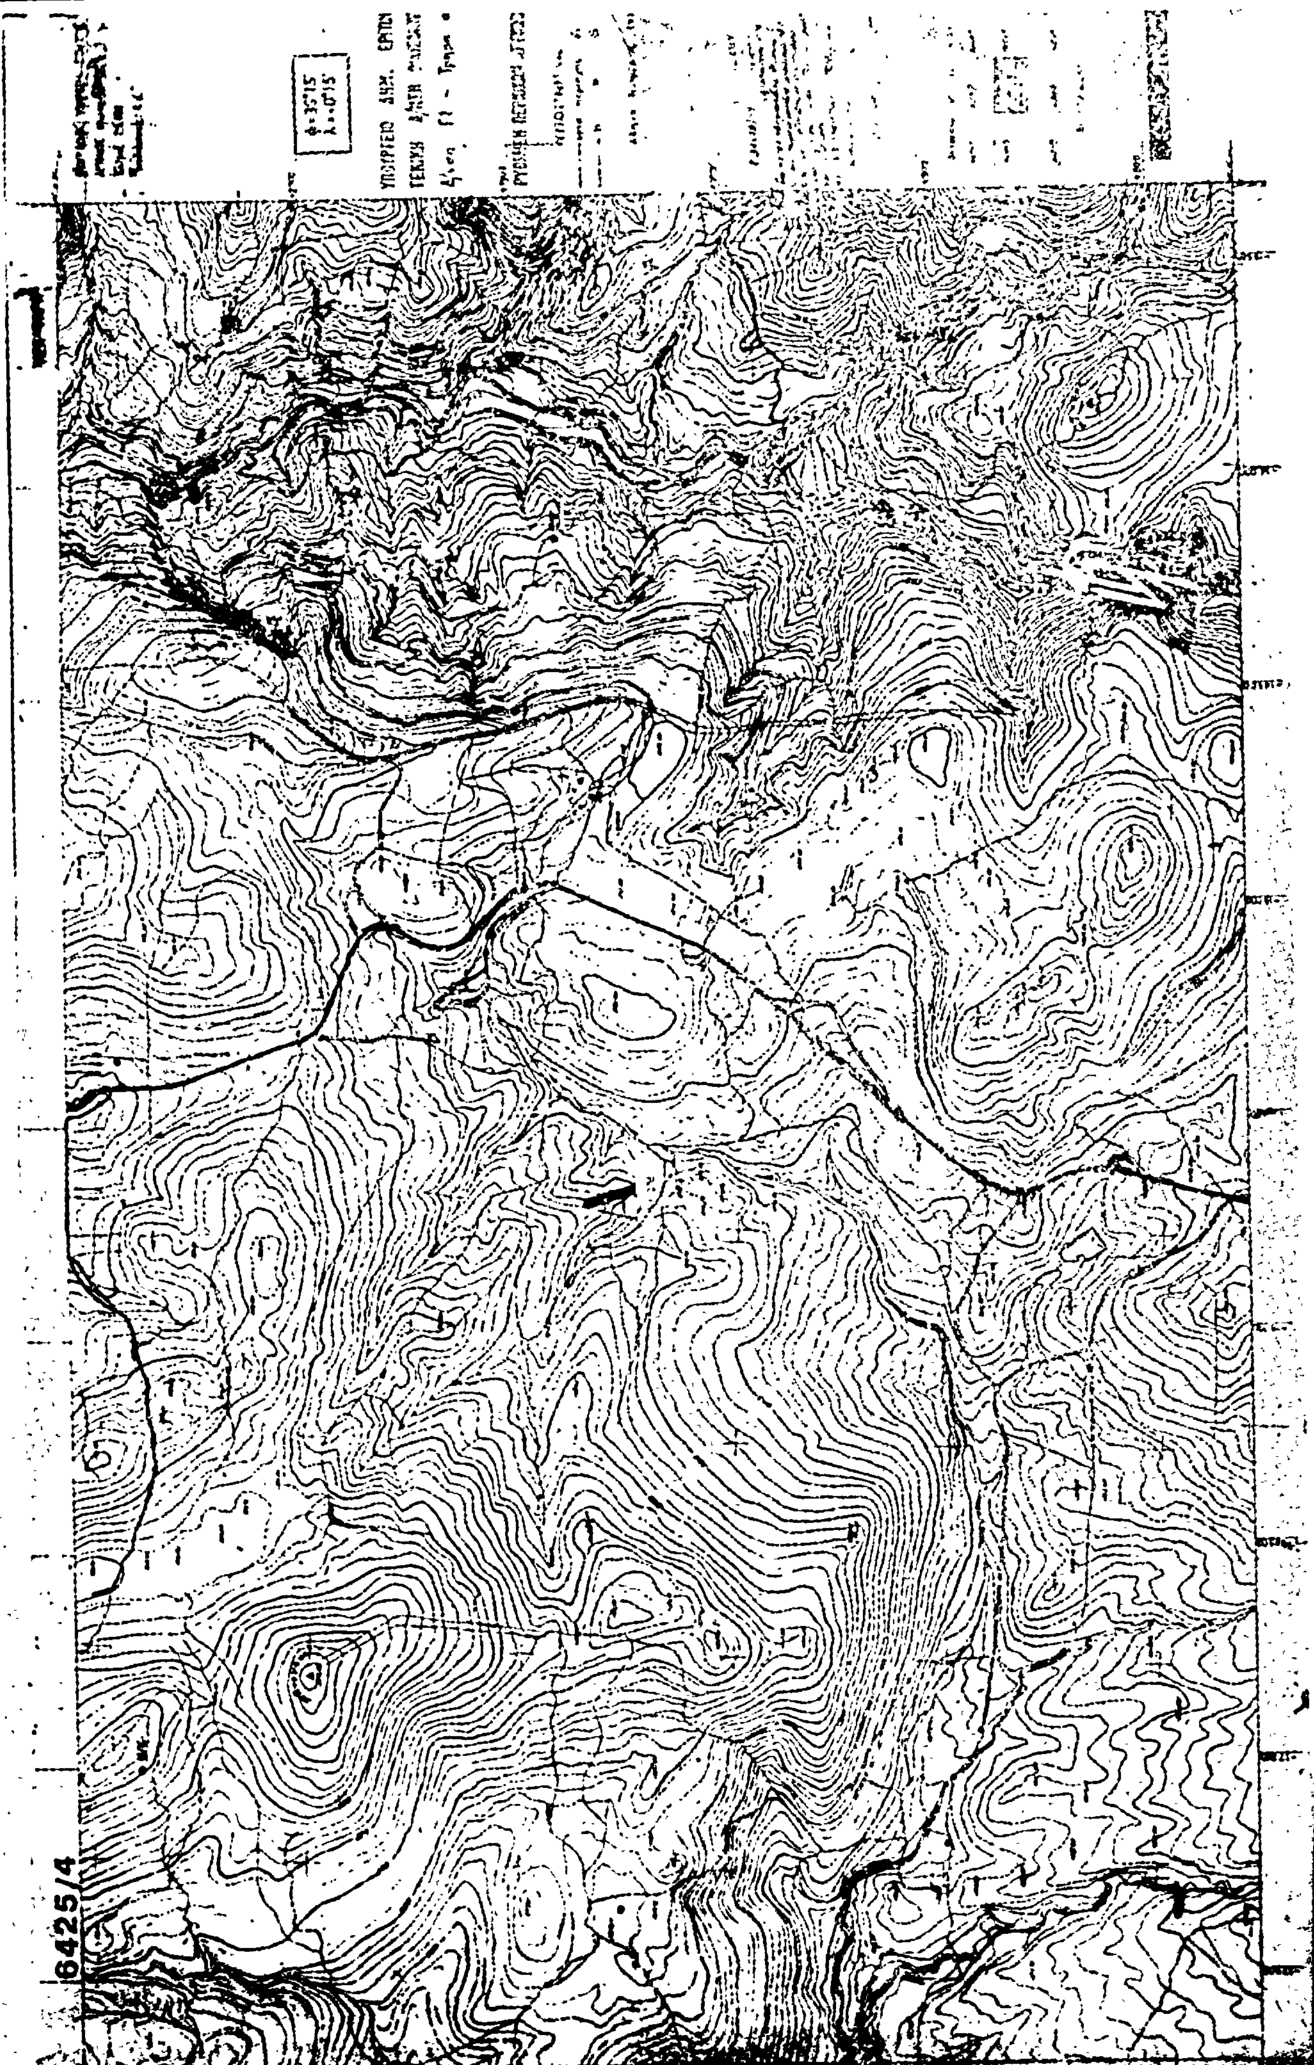

6425/4

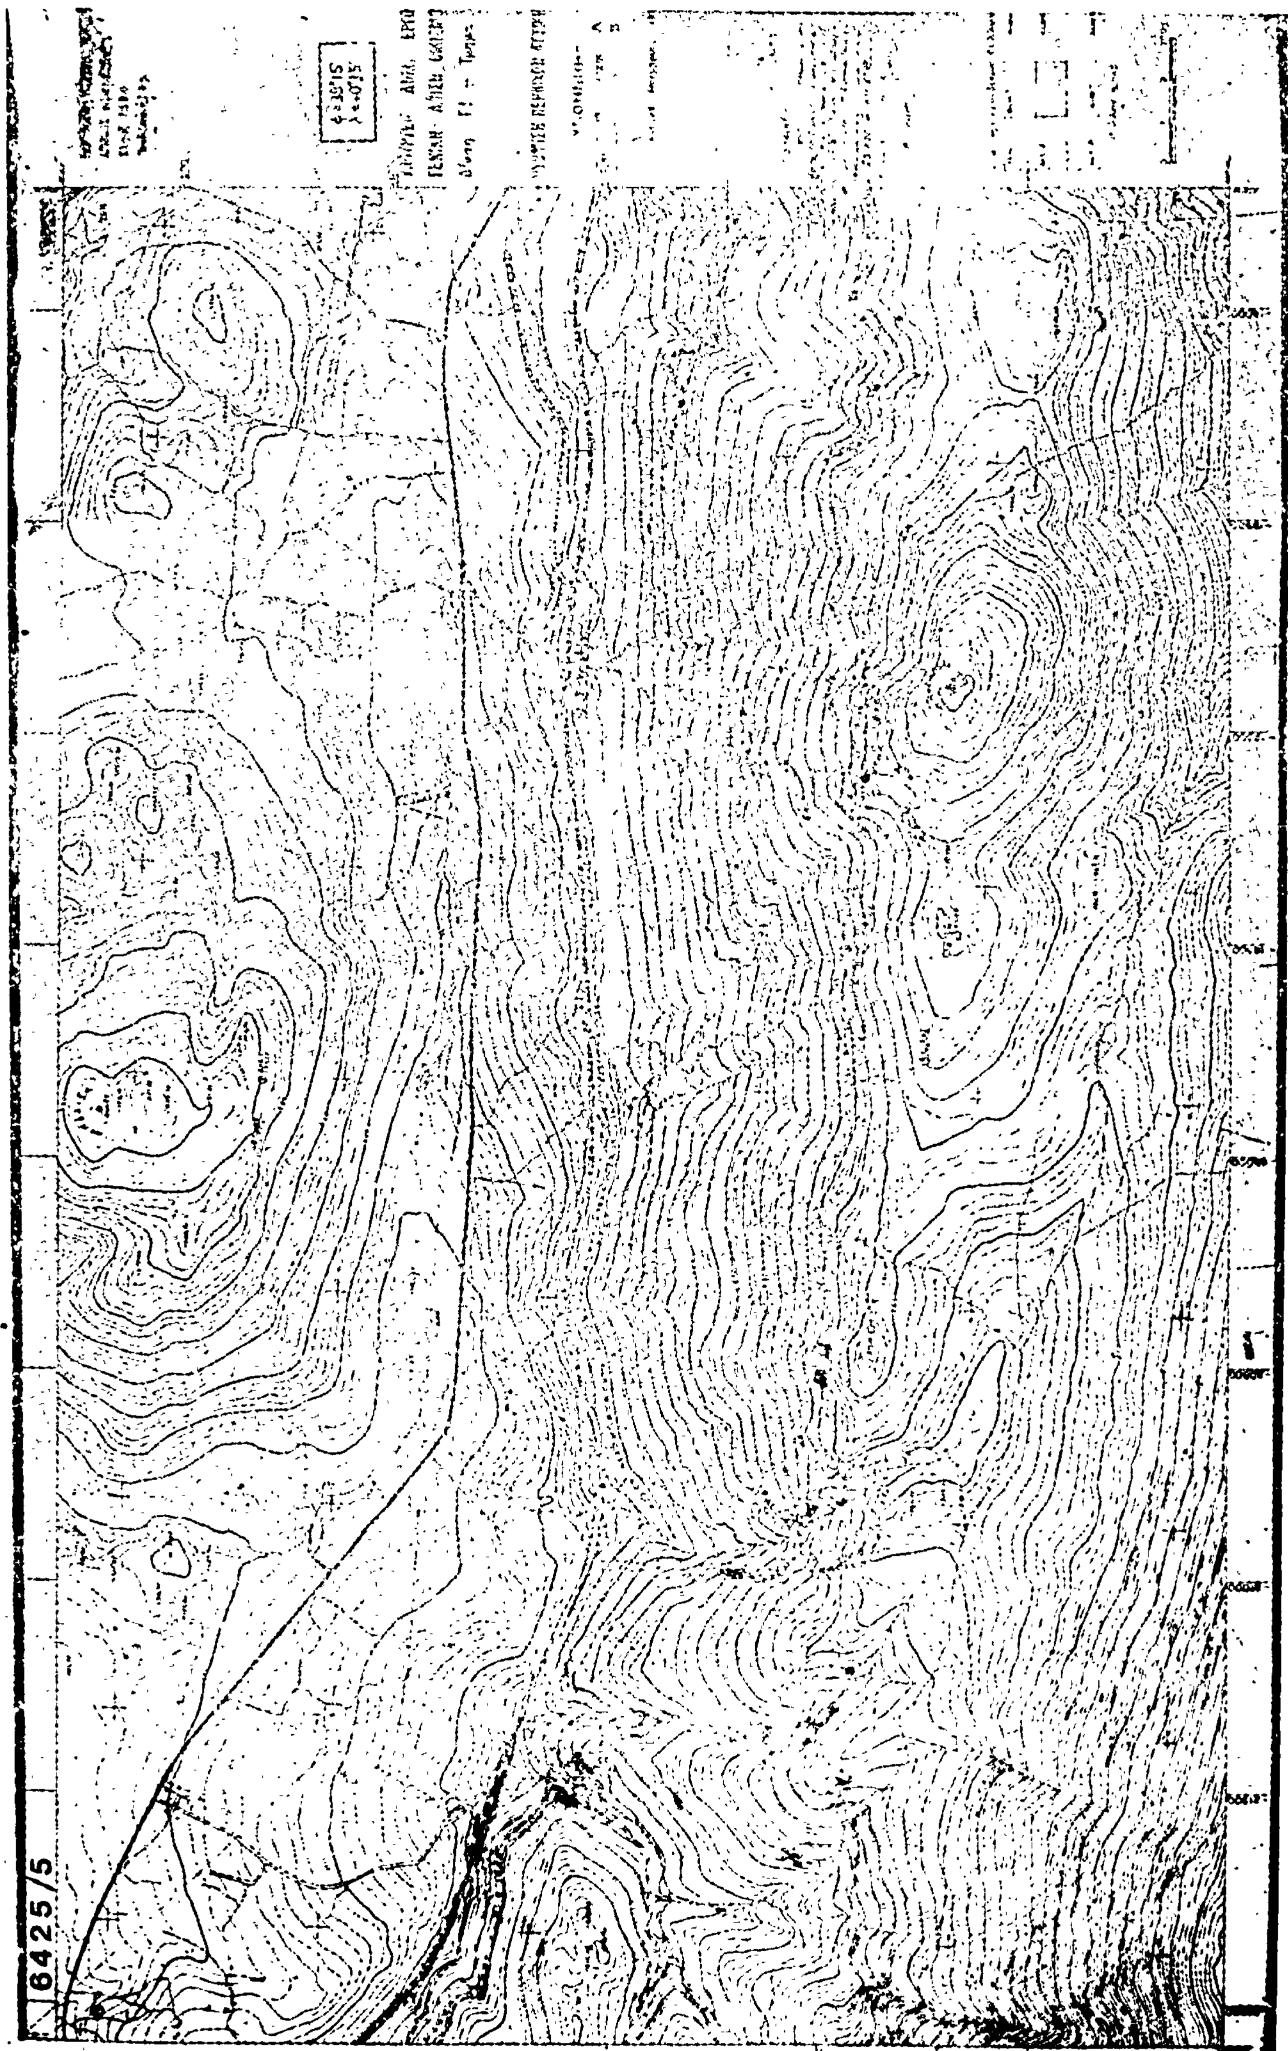
6425/5

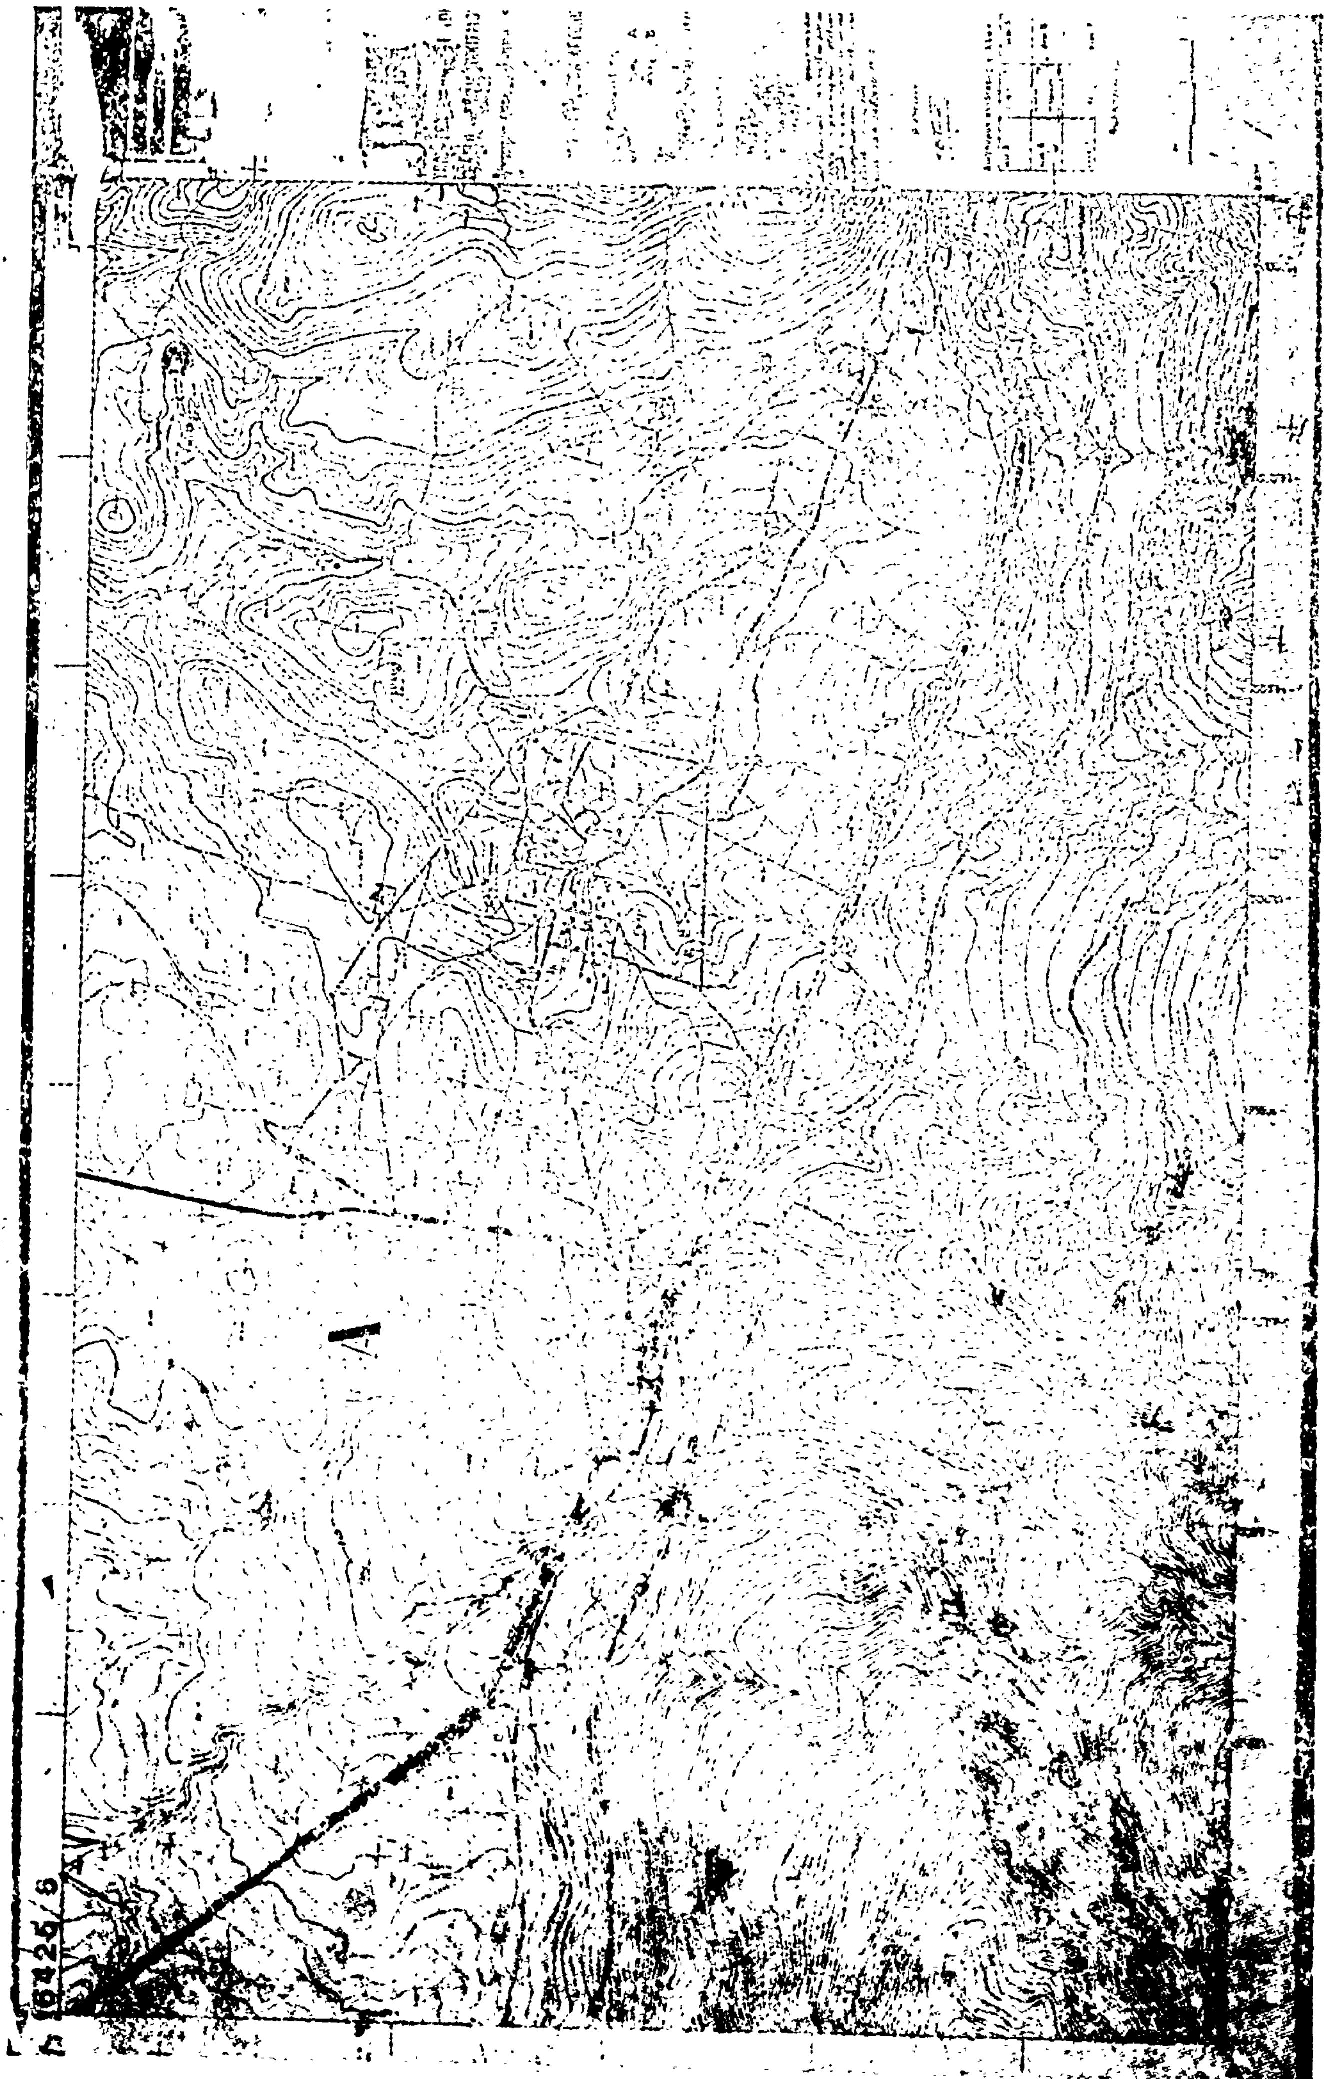

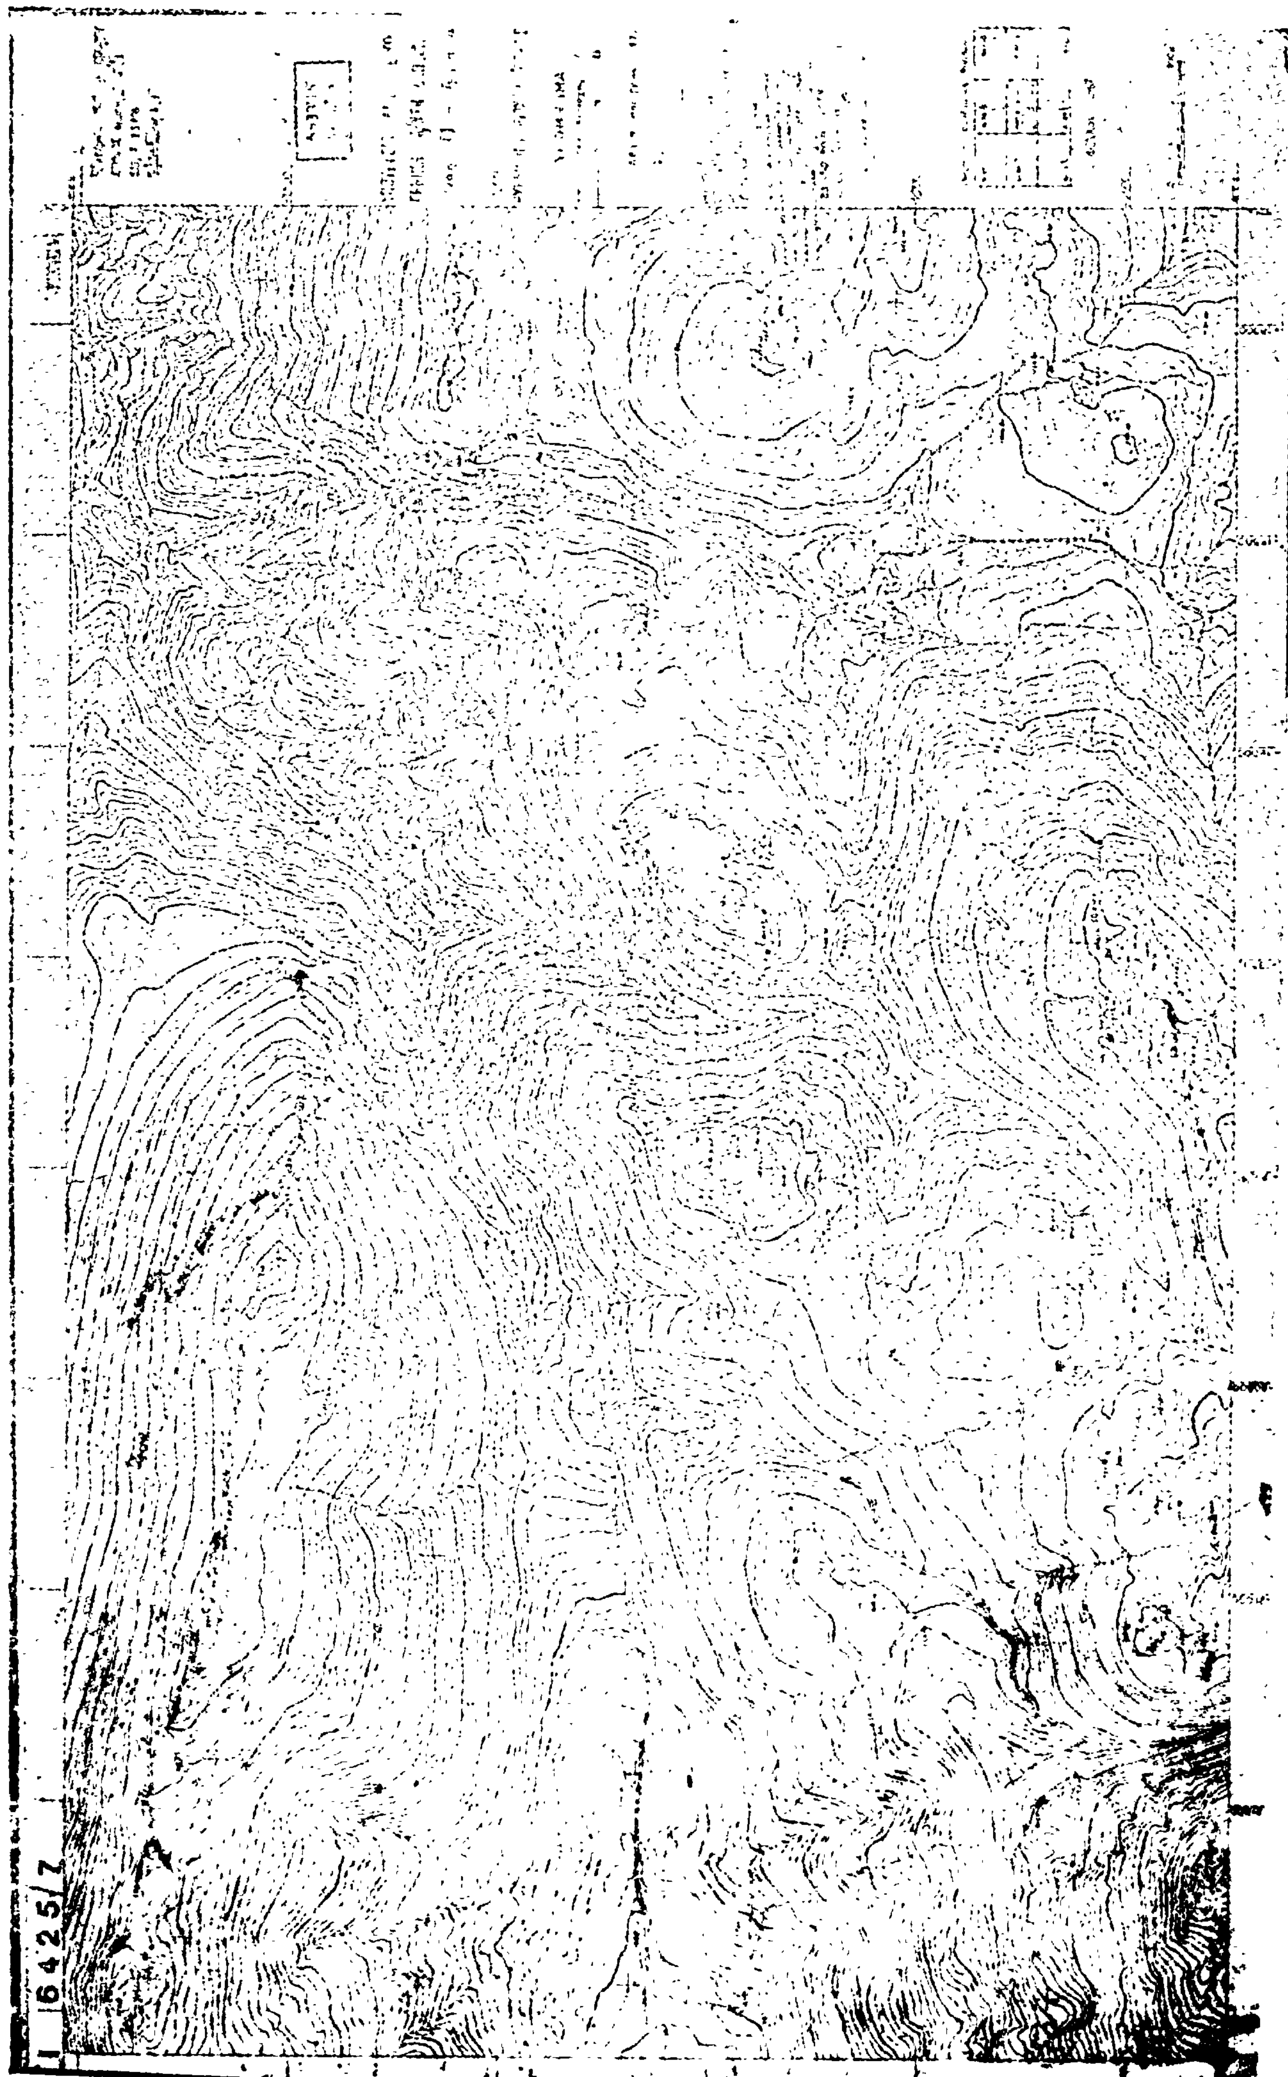



6425/7

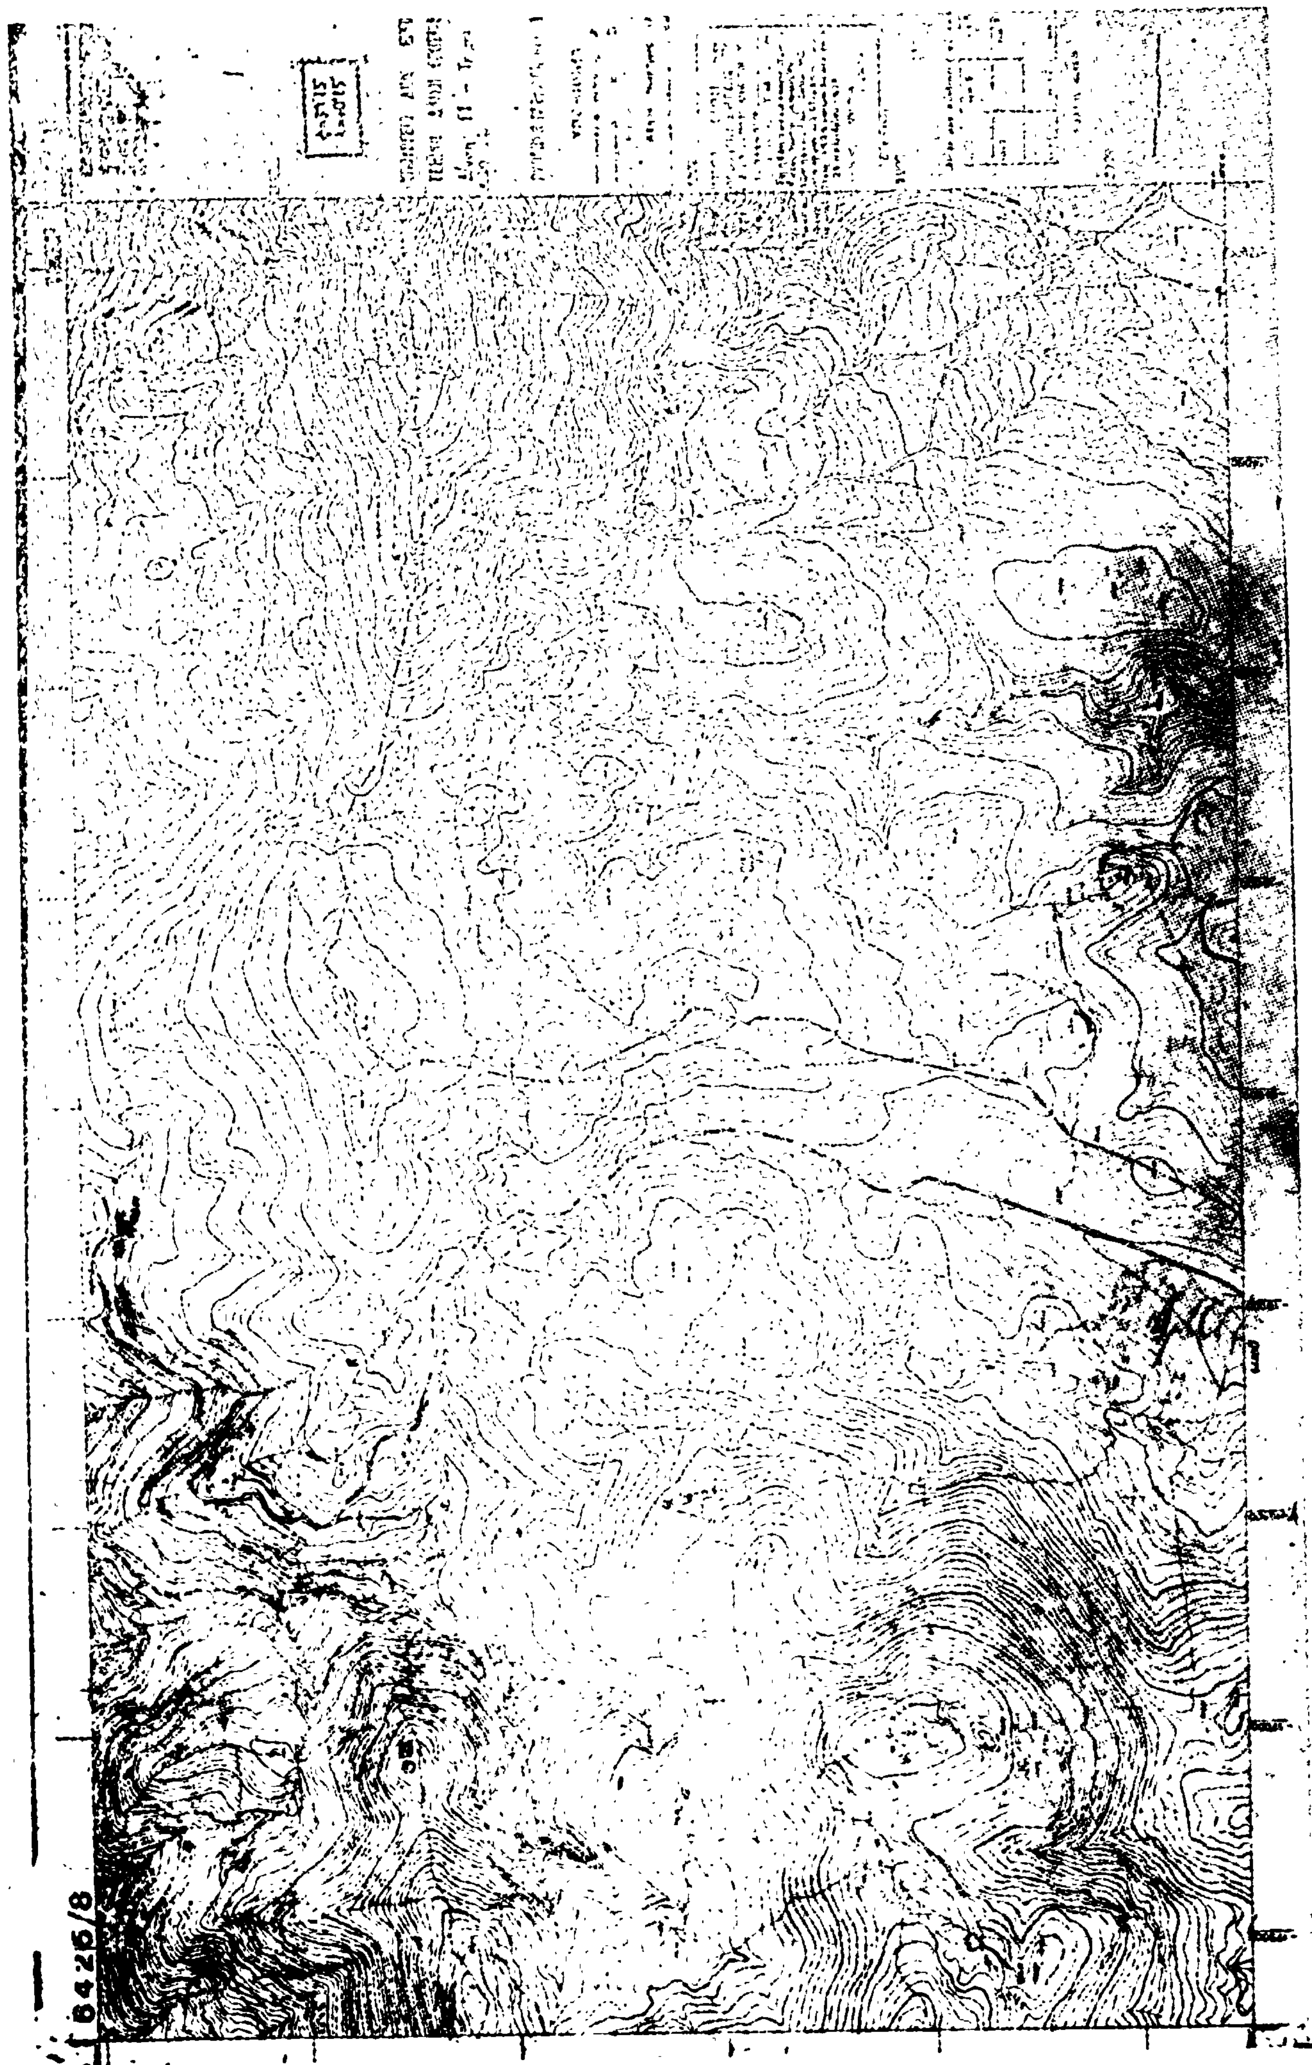


6425/8



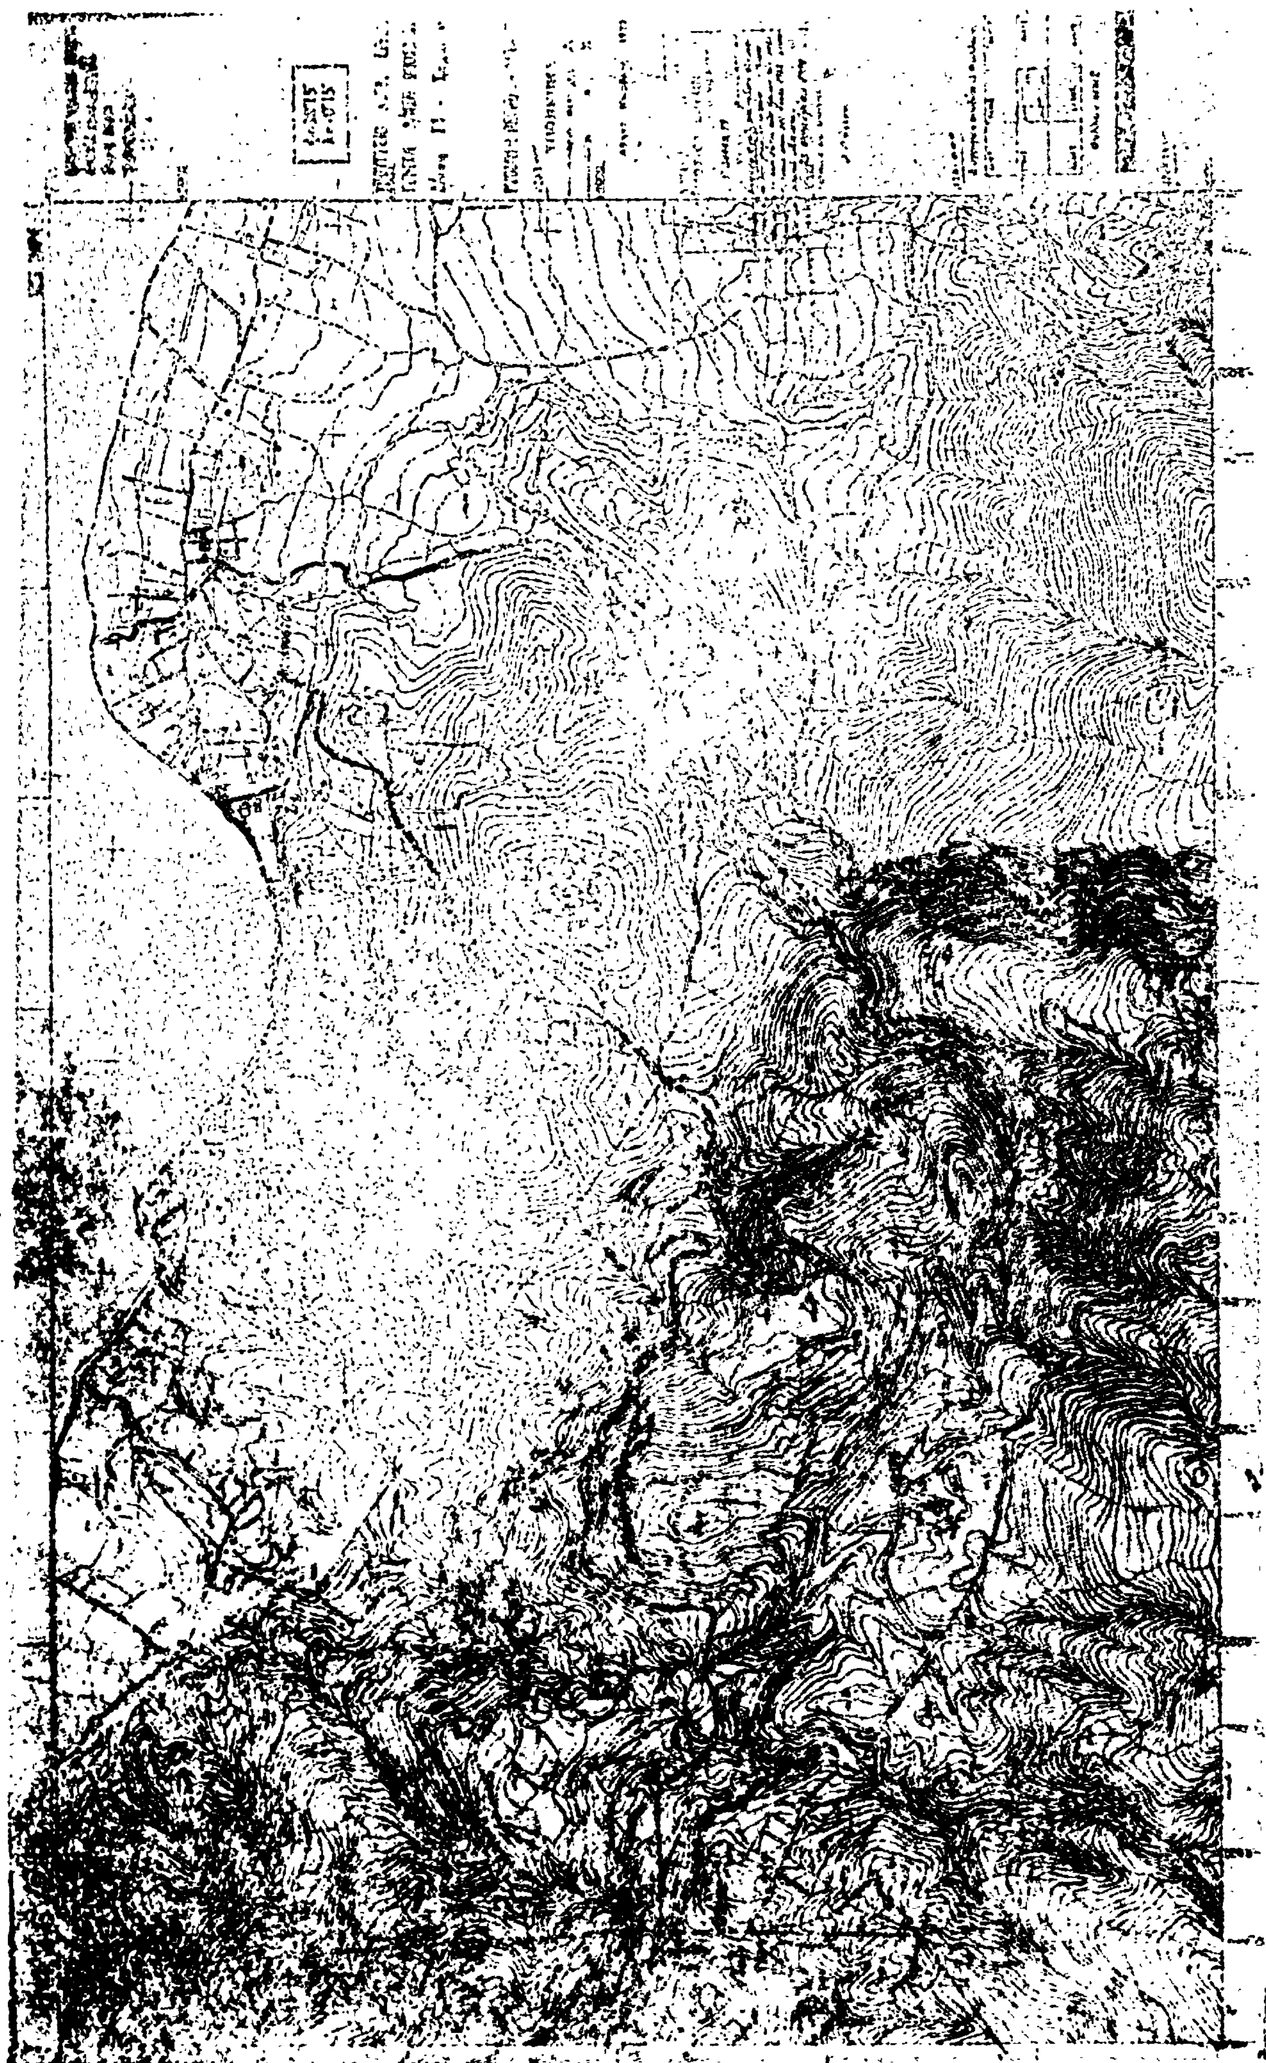

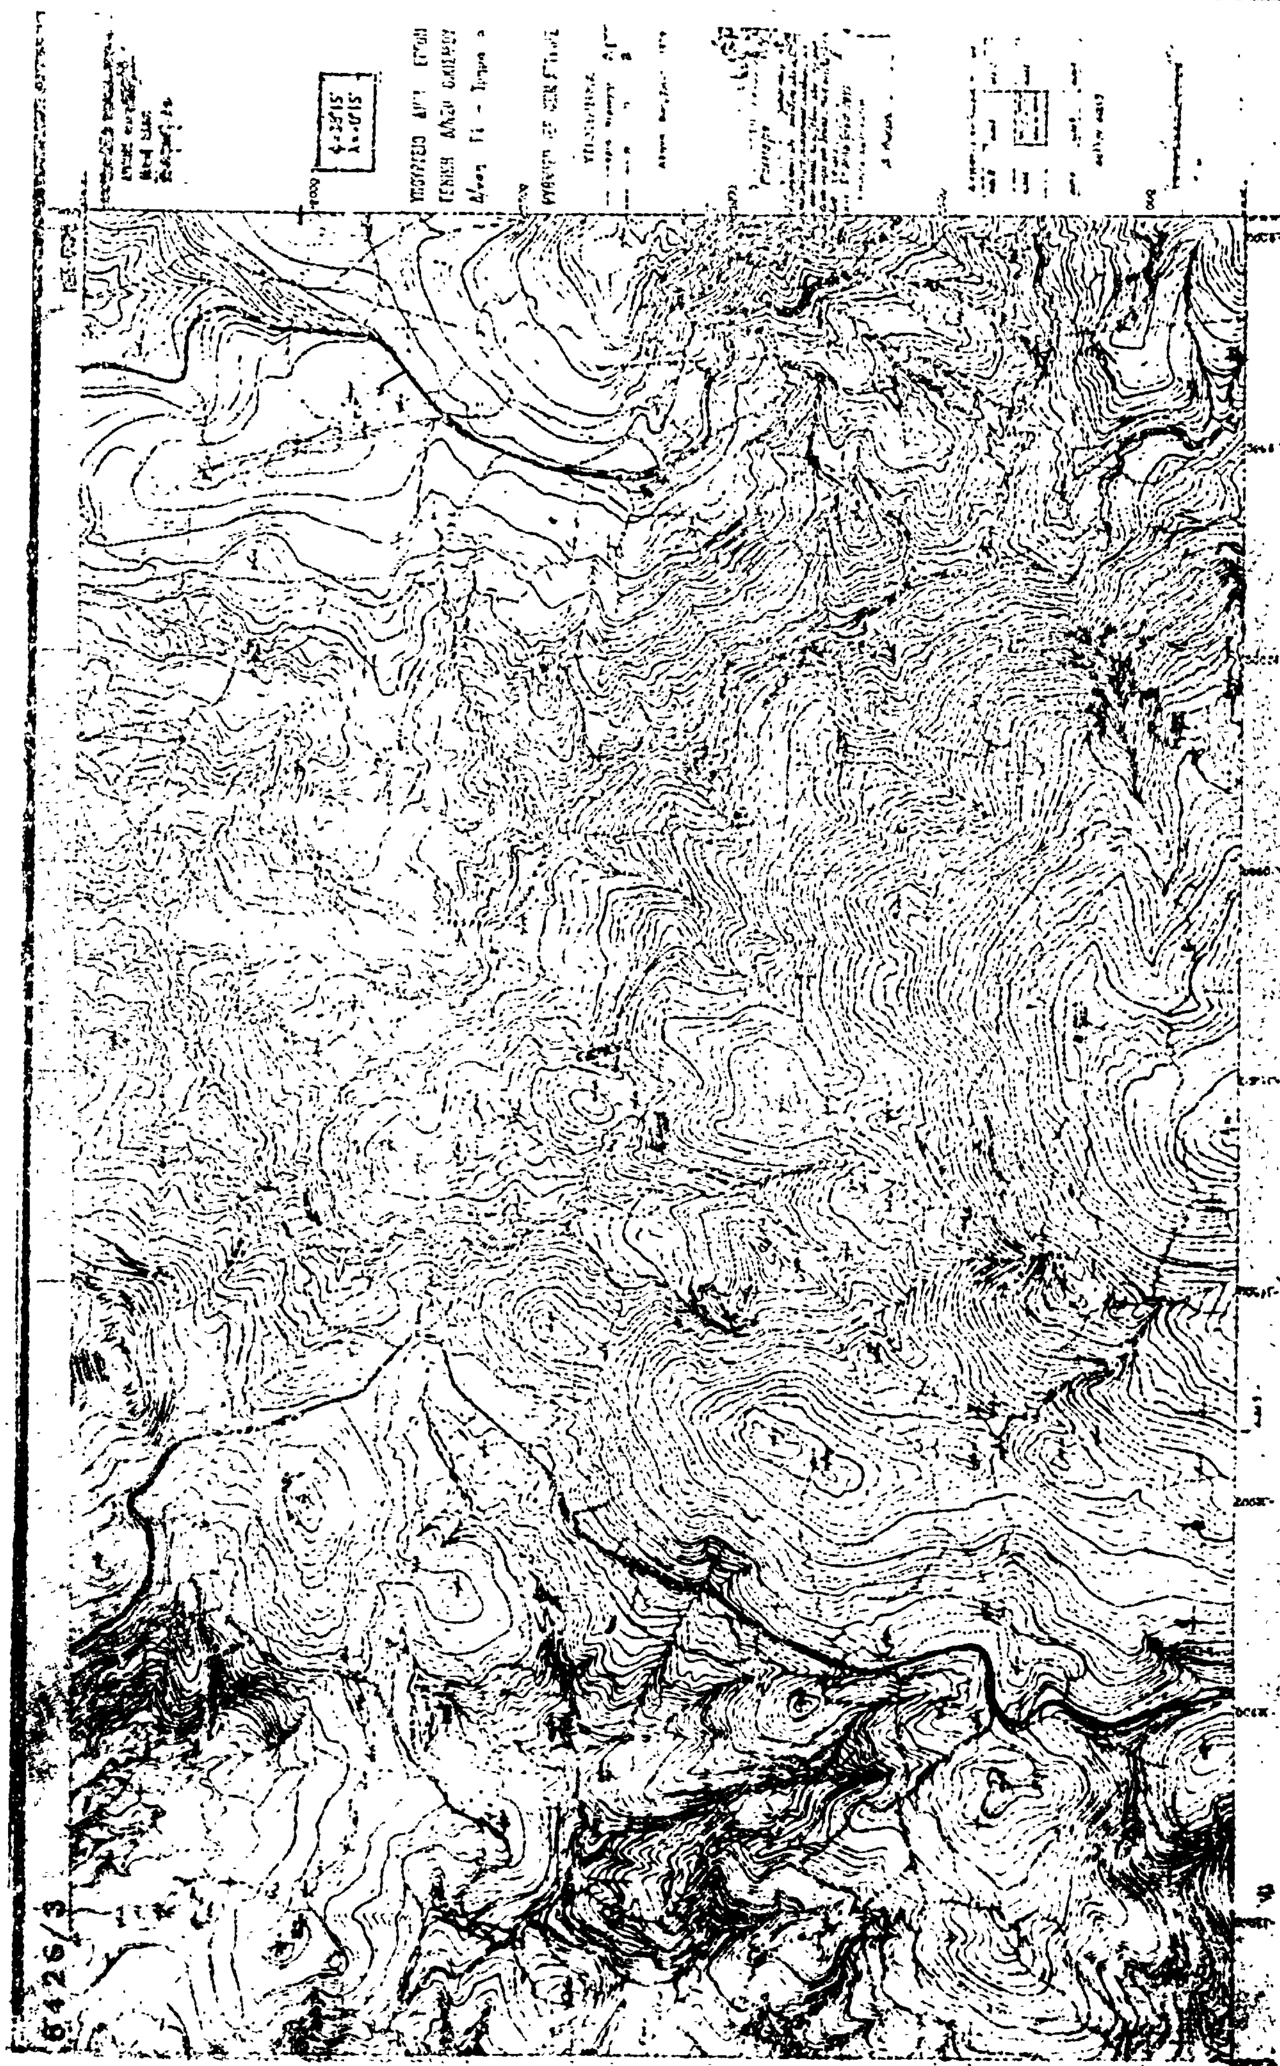

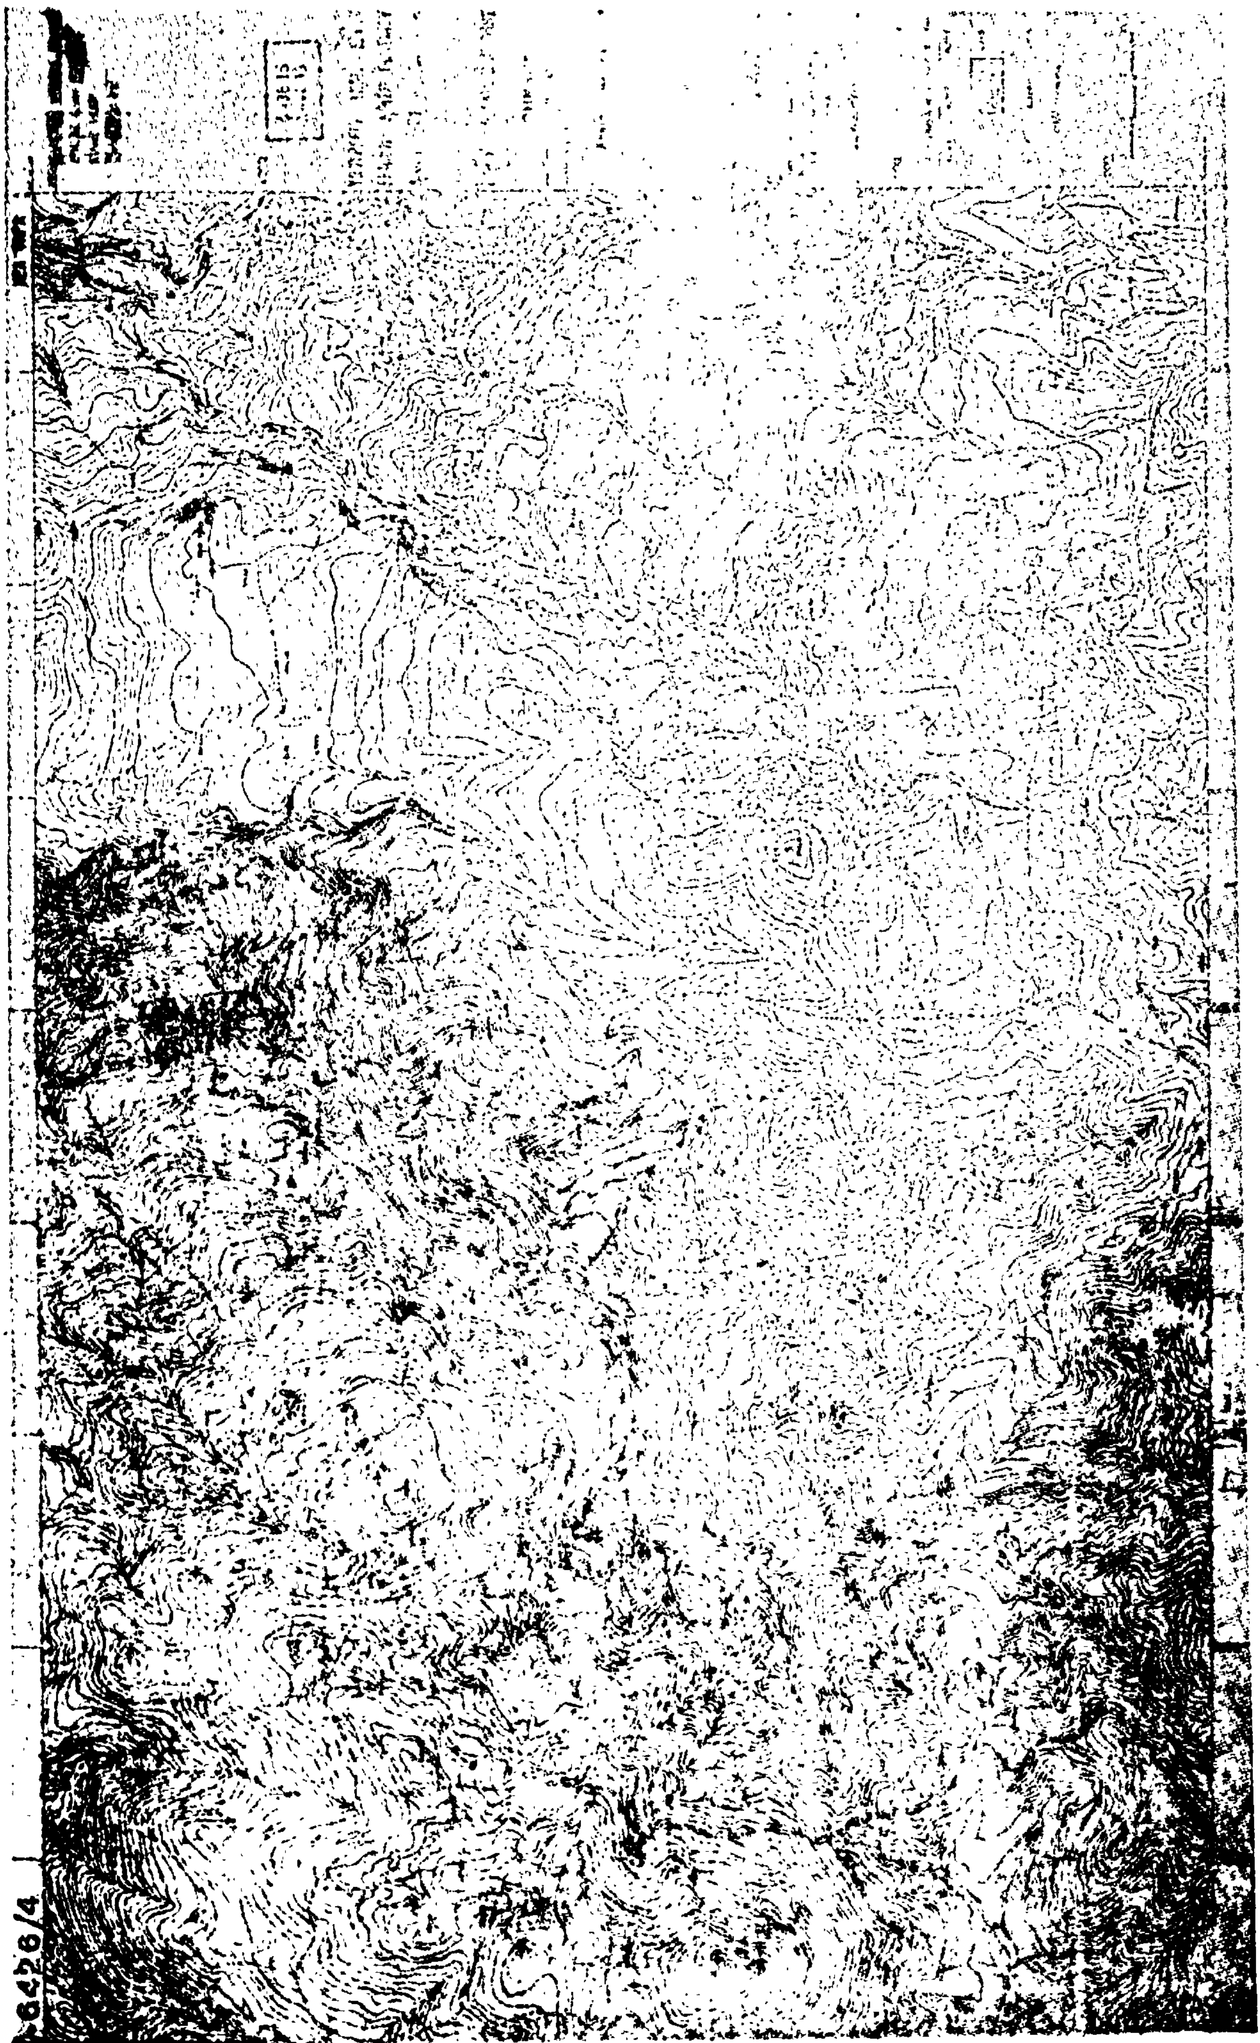


6426/4


φ=38°15'
λ=0°15'


ΥΠΟΥΡΓΕΙΟ ΔΗΜ. ΕΡΓΩ
ΓΕΝΙΚΗ Δ/ΝΣΗ ΟΙΚΙΣΜΟ
Δ/νση Γ1 - Τμήμα

ΡΥΘΜΙΣΕΙΣ ΠΕΡΙΟΧΩΝ ΑΤΤΙΚΗ


ΥΠΟΜΝΗΜΑ

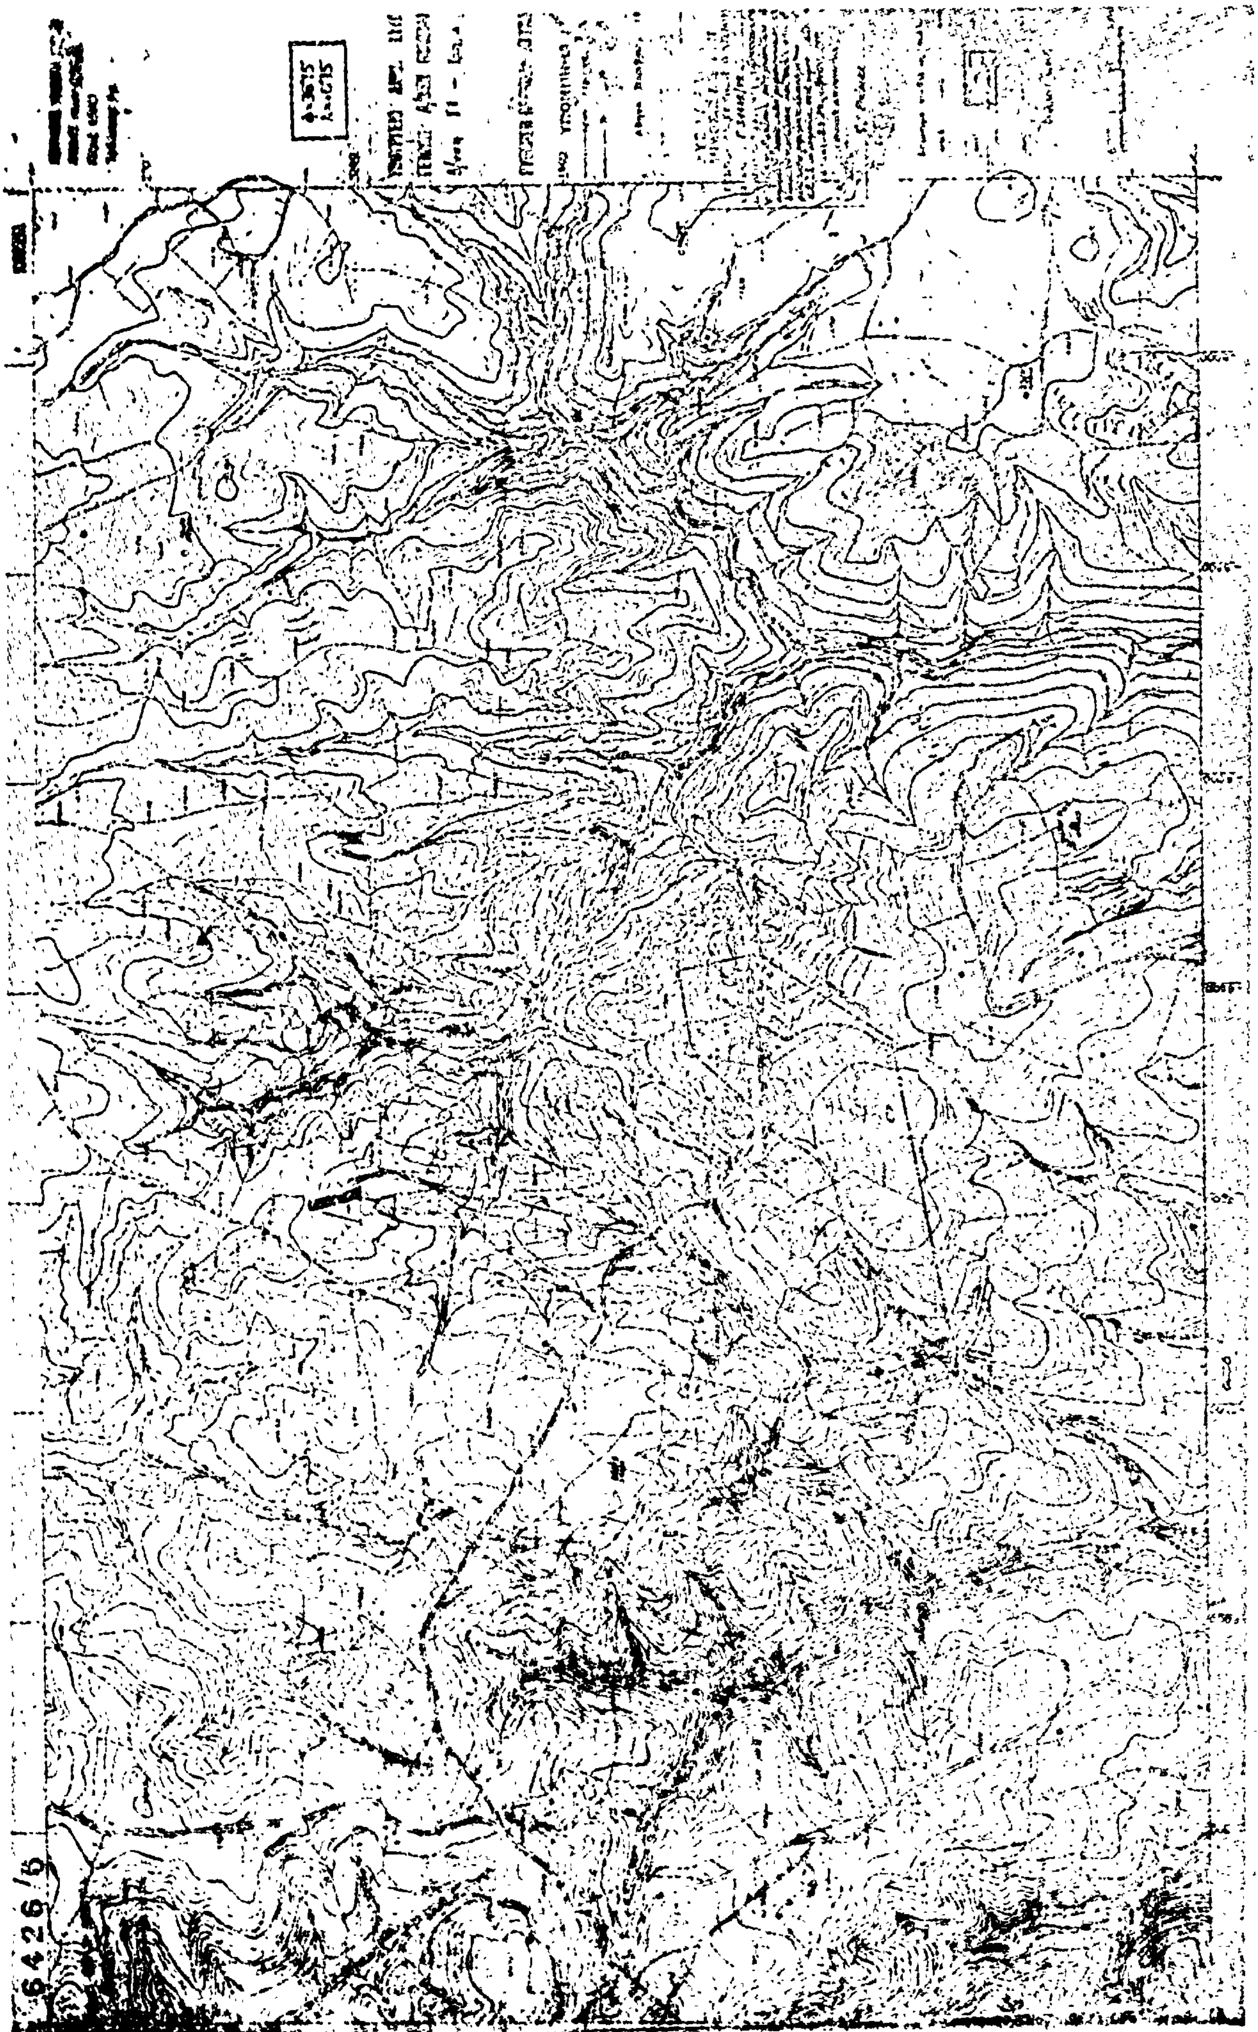
6426/5

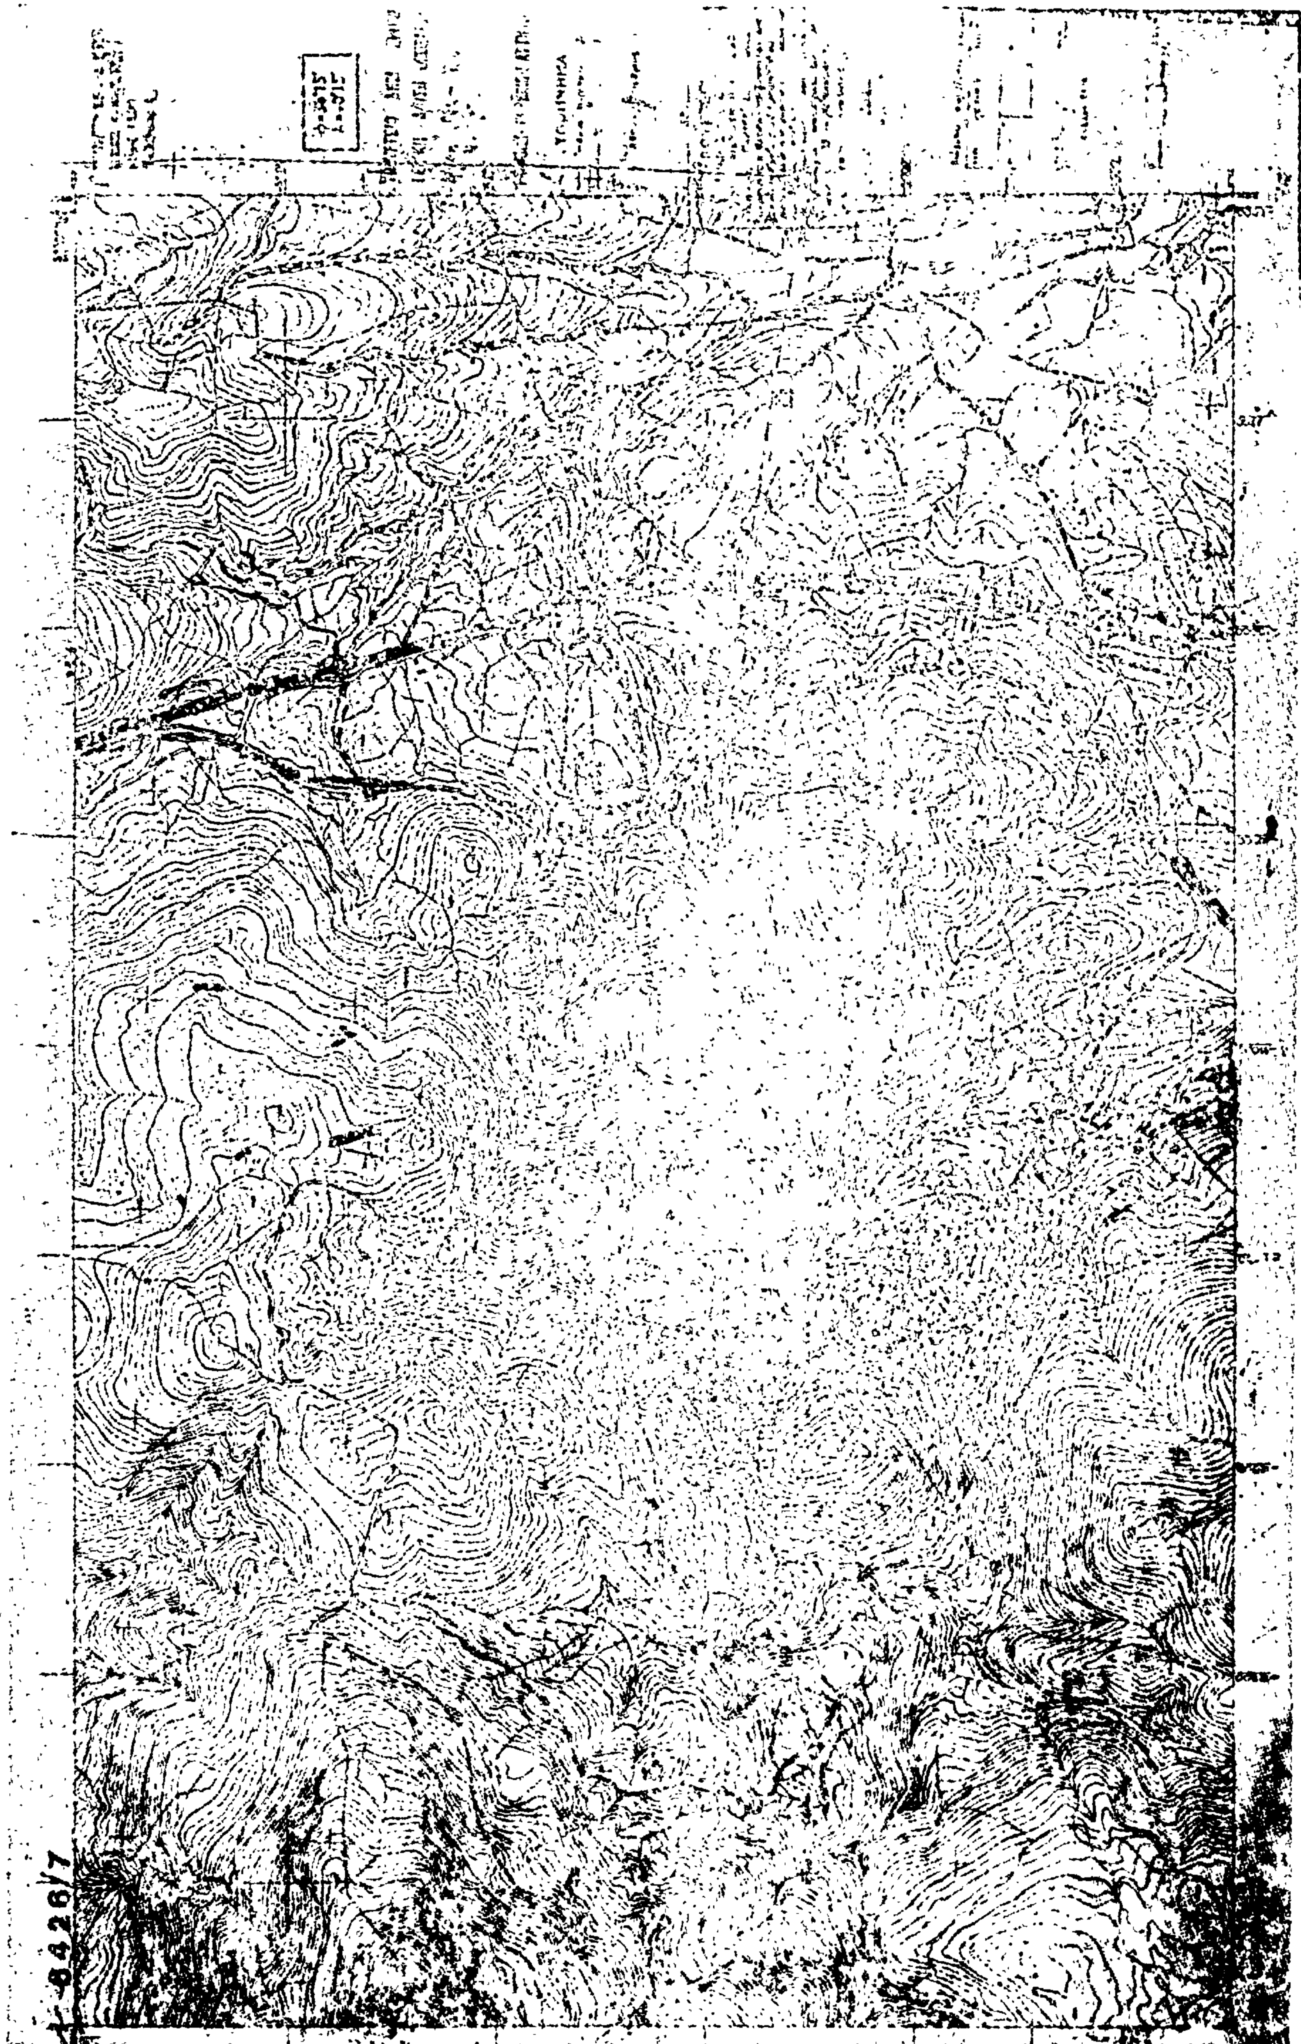

8426/7

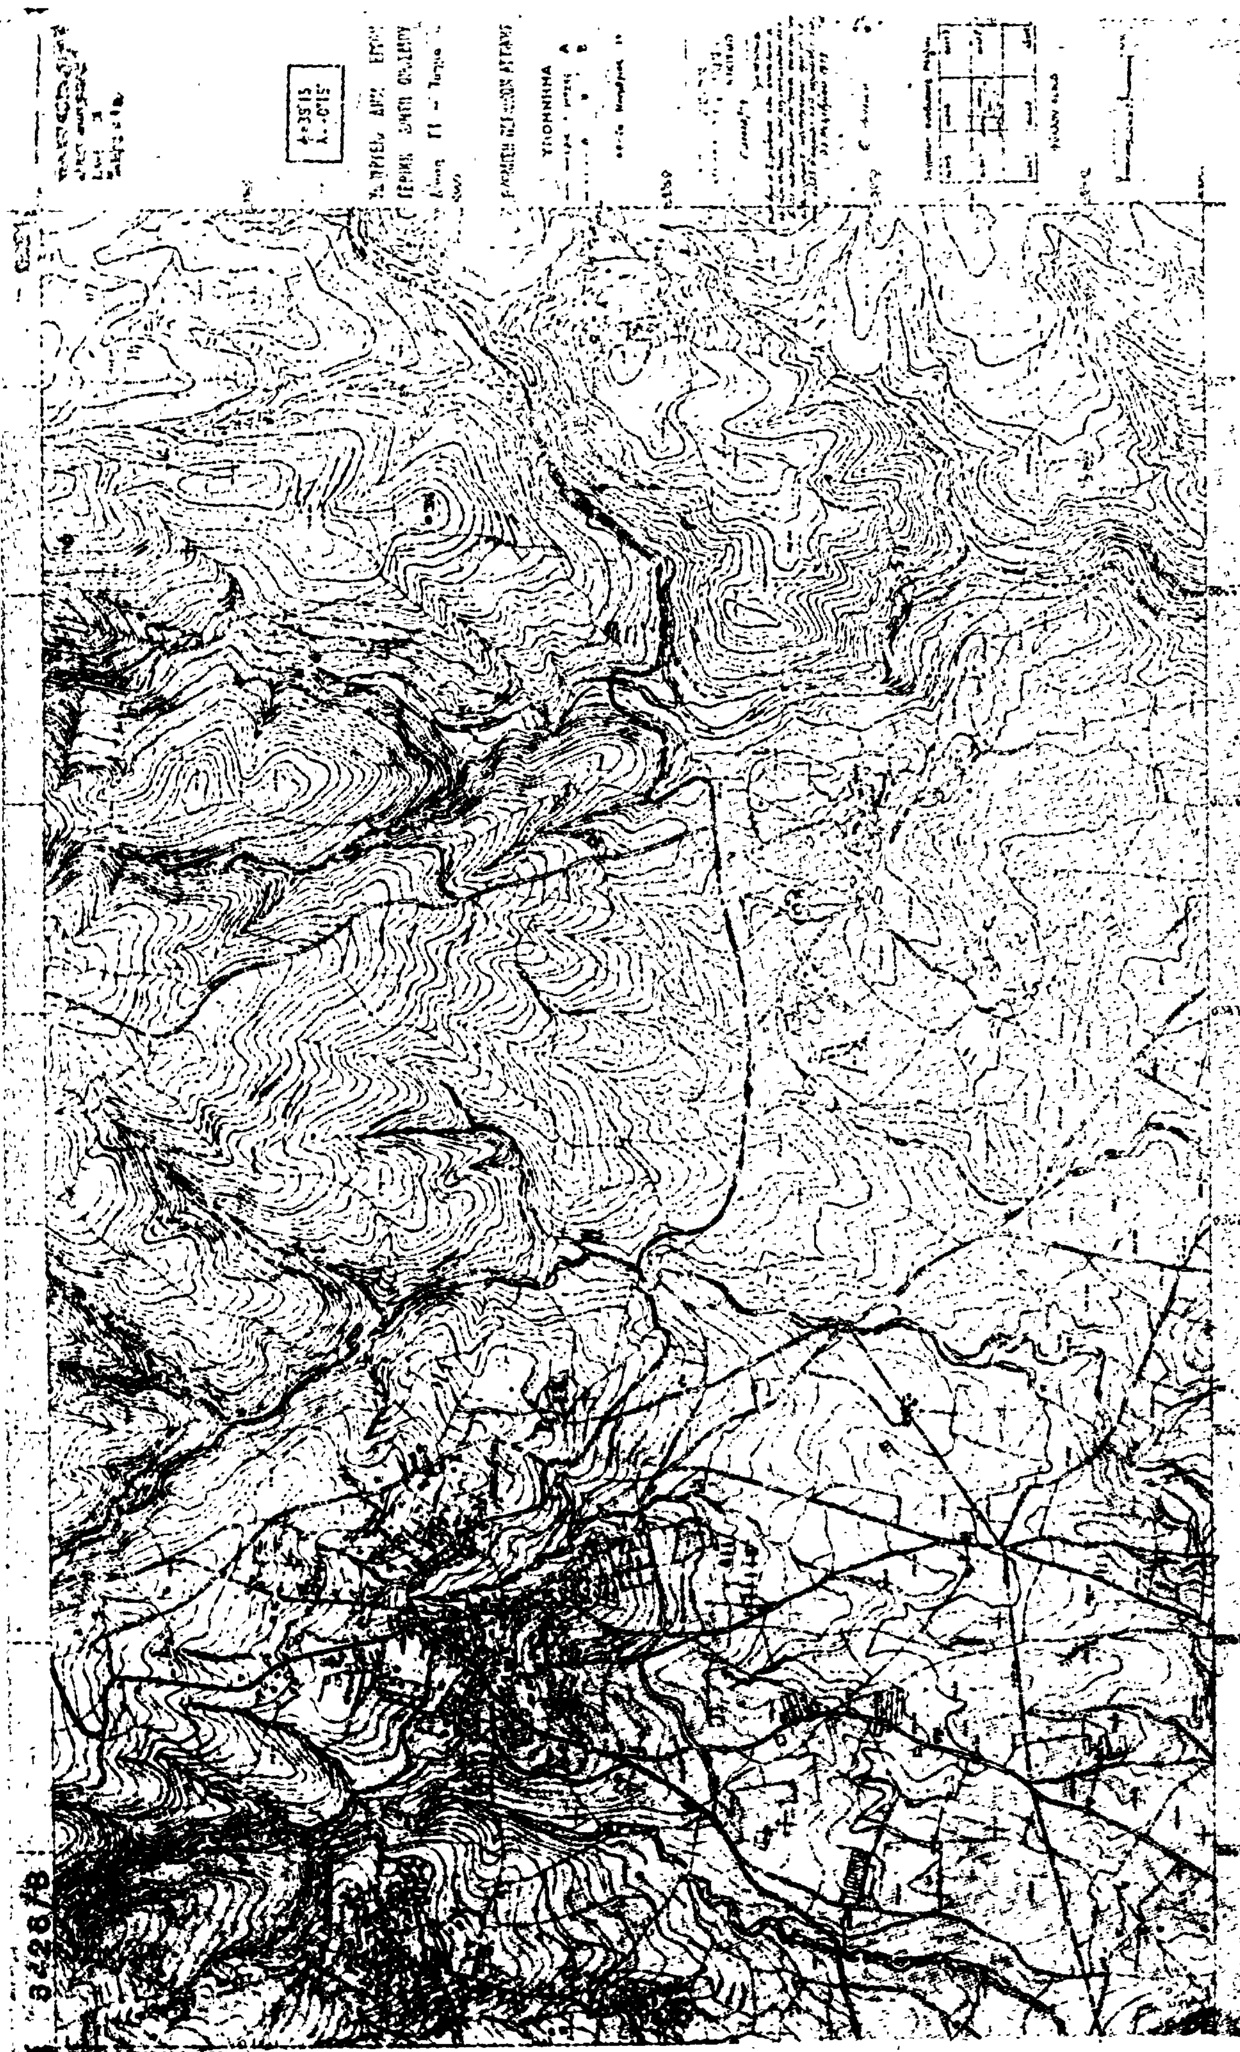



6427/1

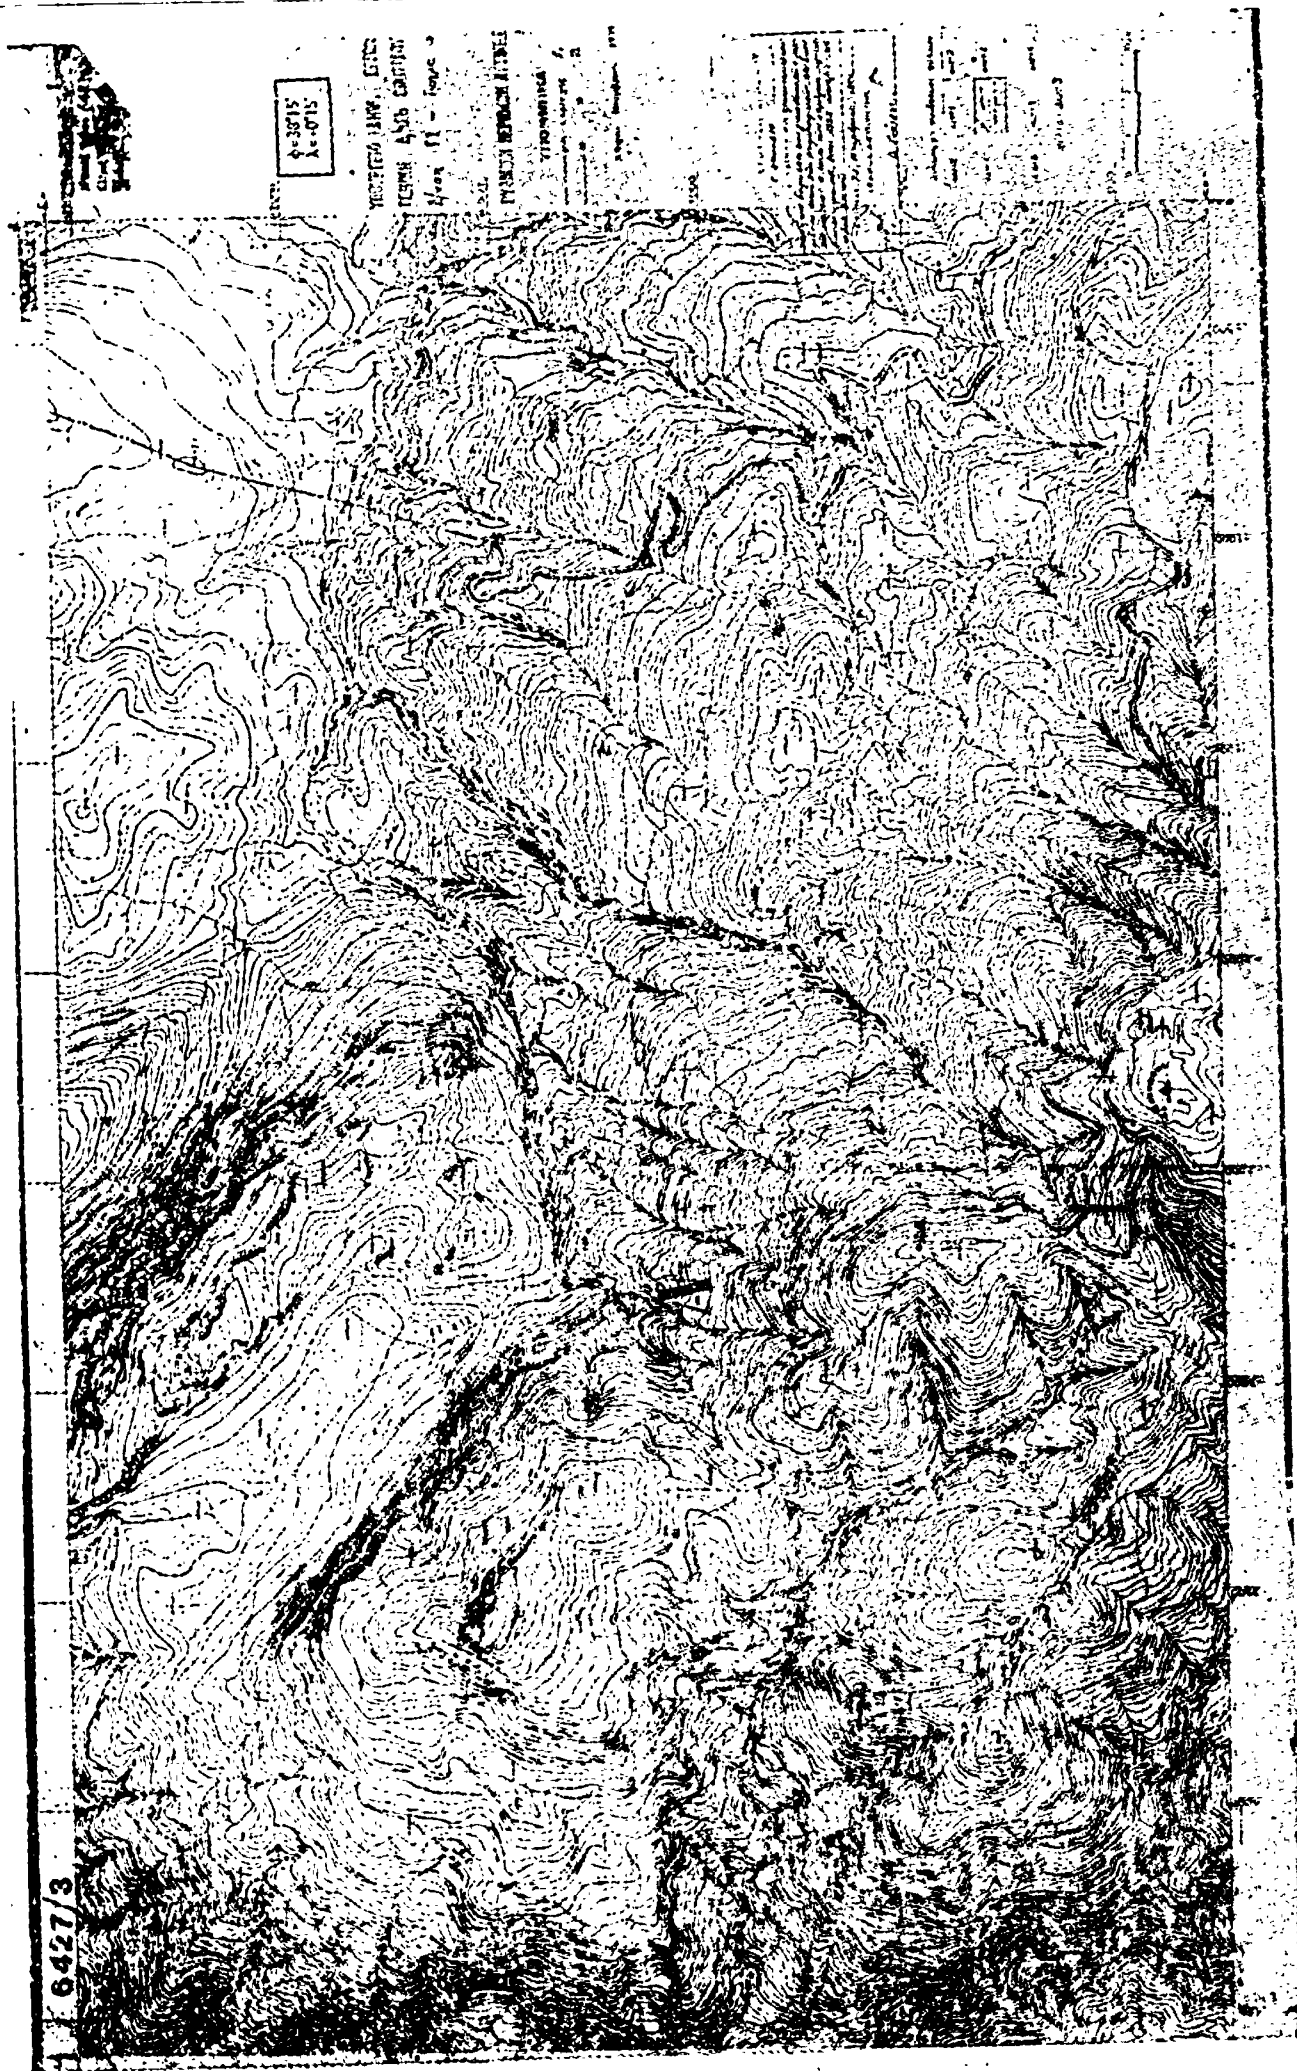

6427/3


6427/4

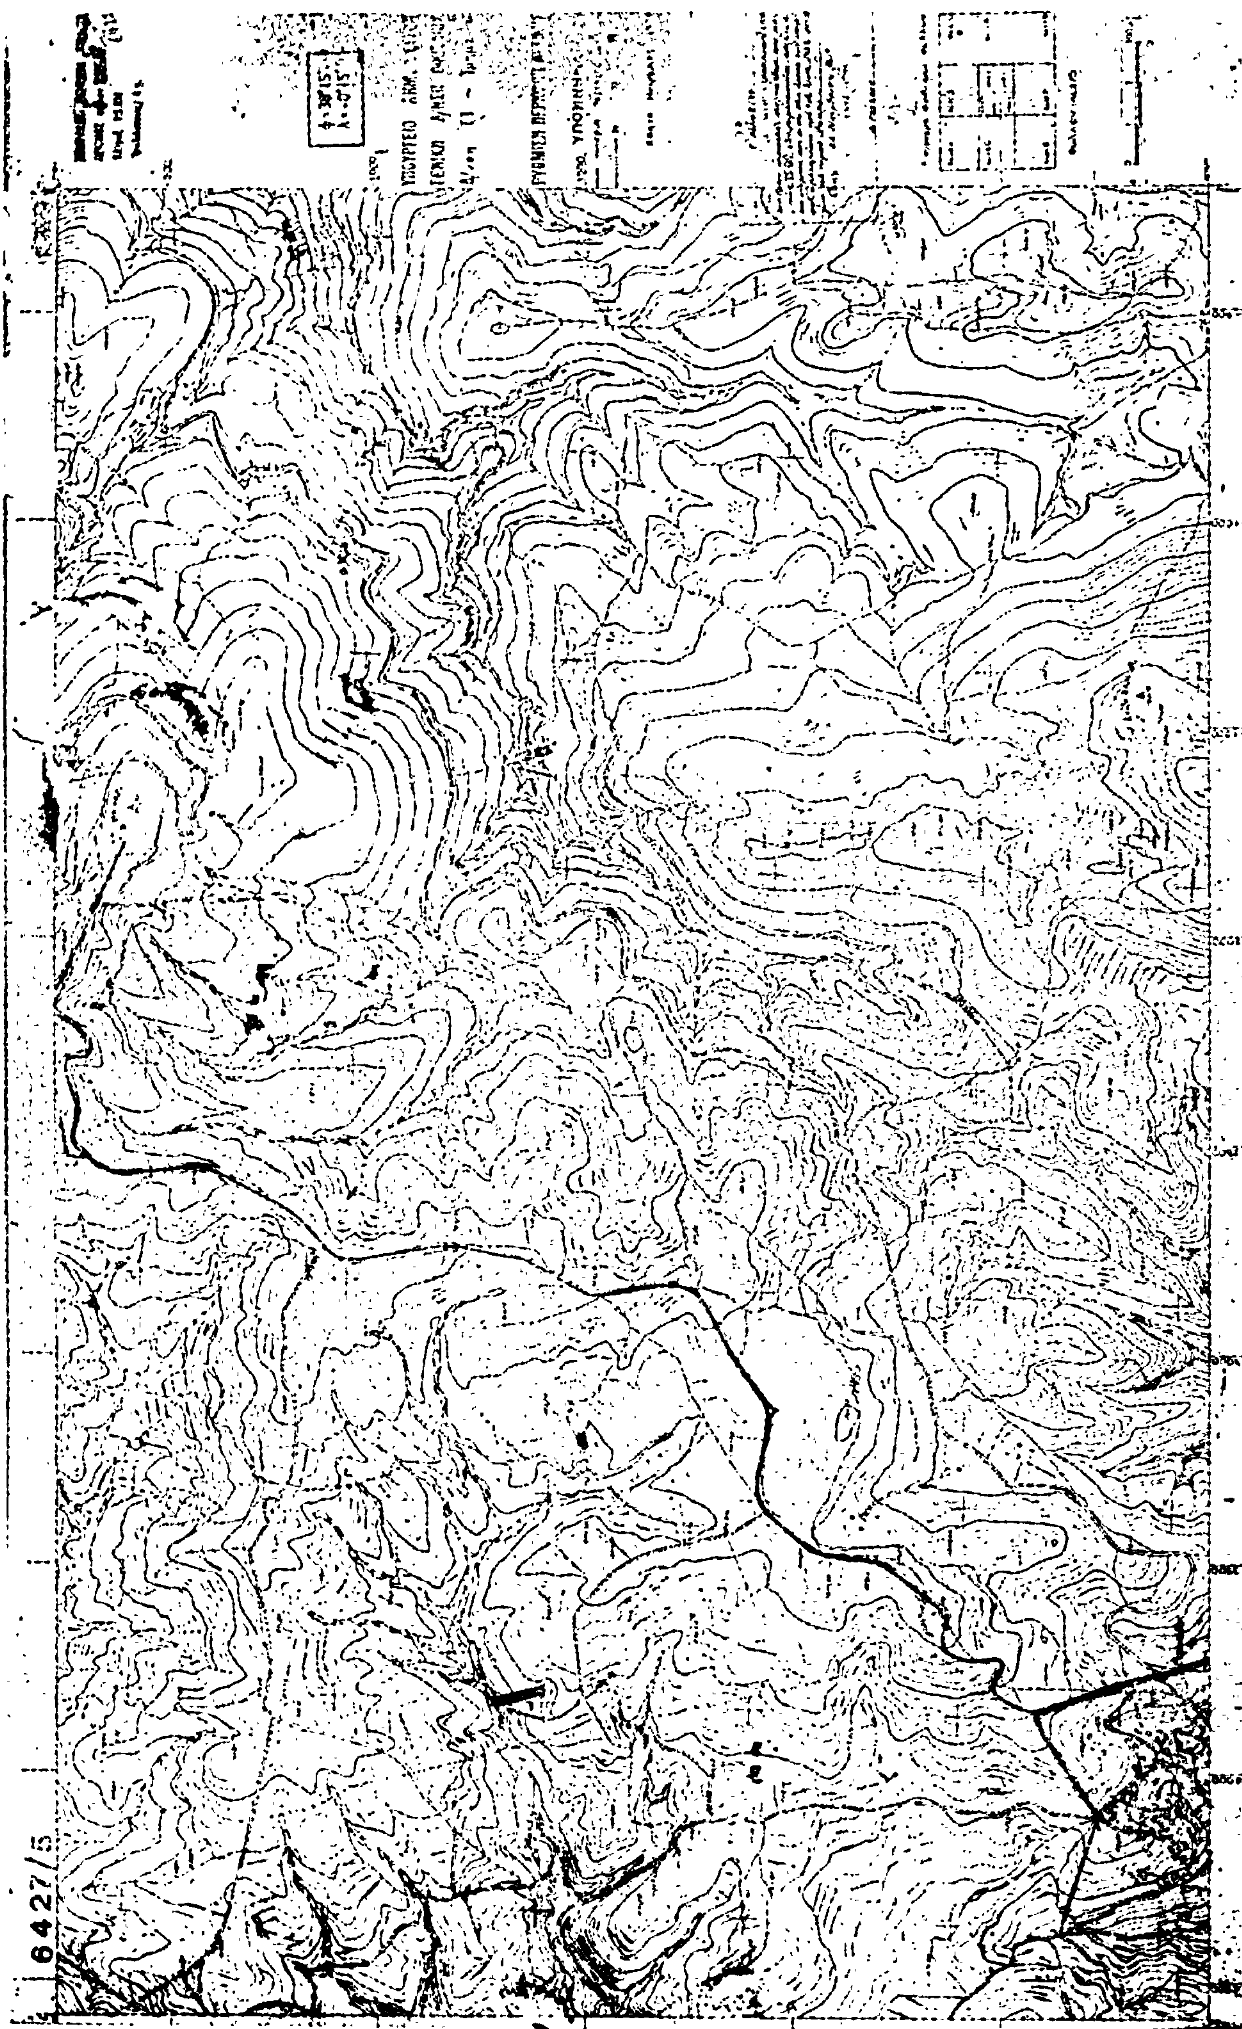

6427/5

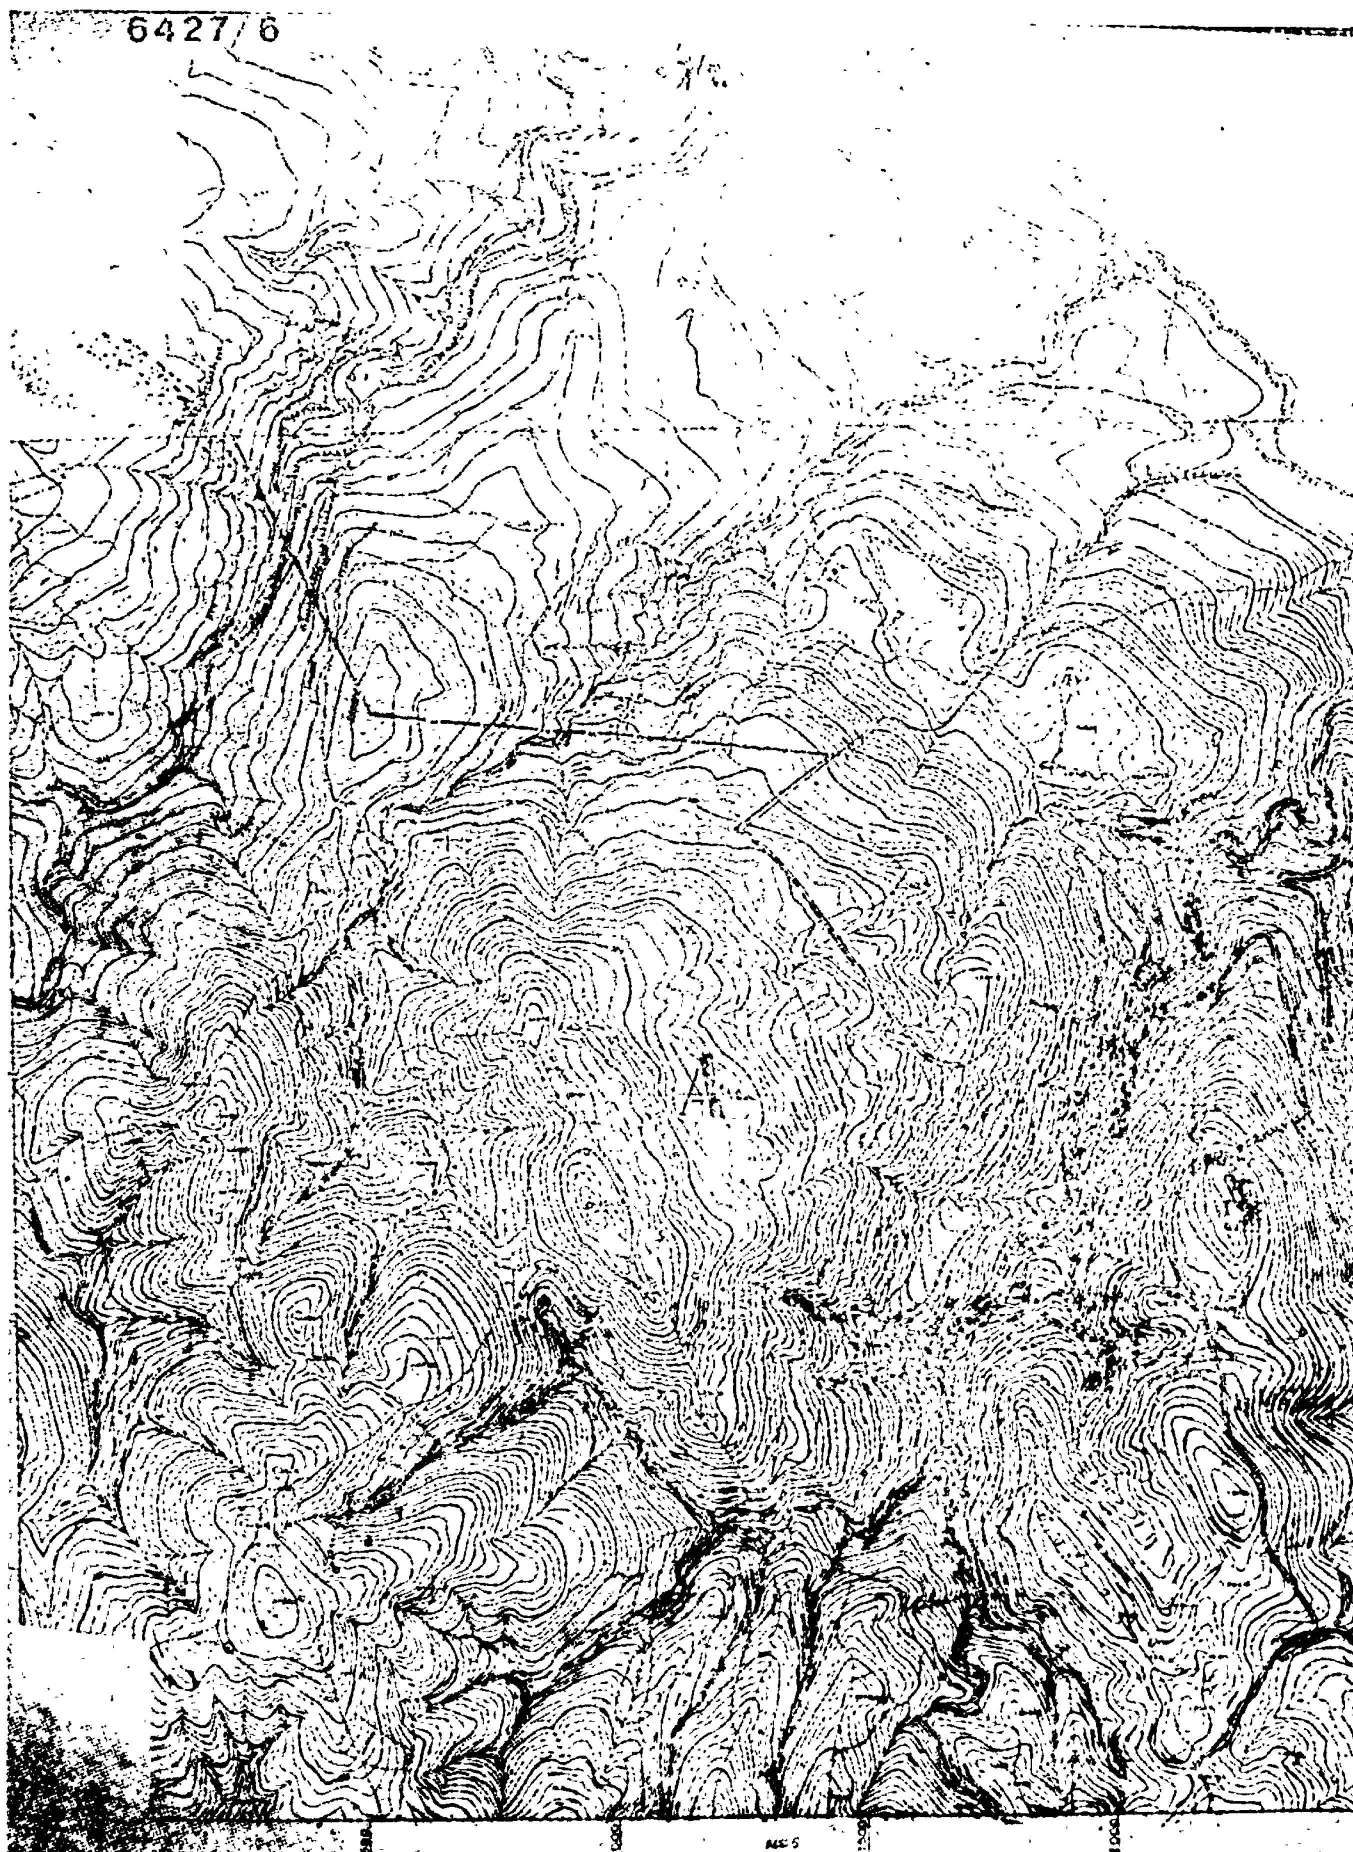
6427/6

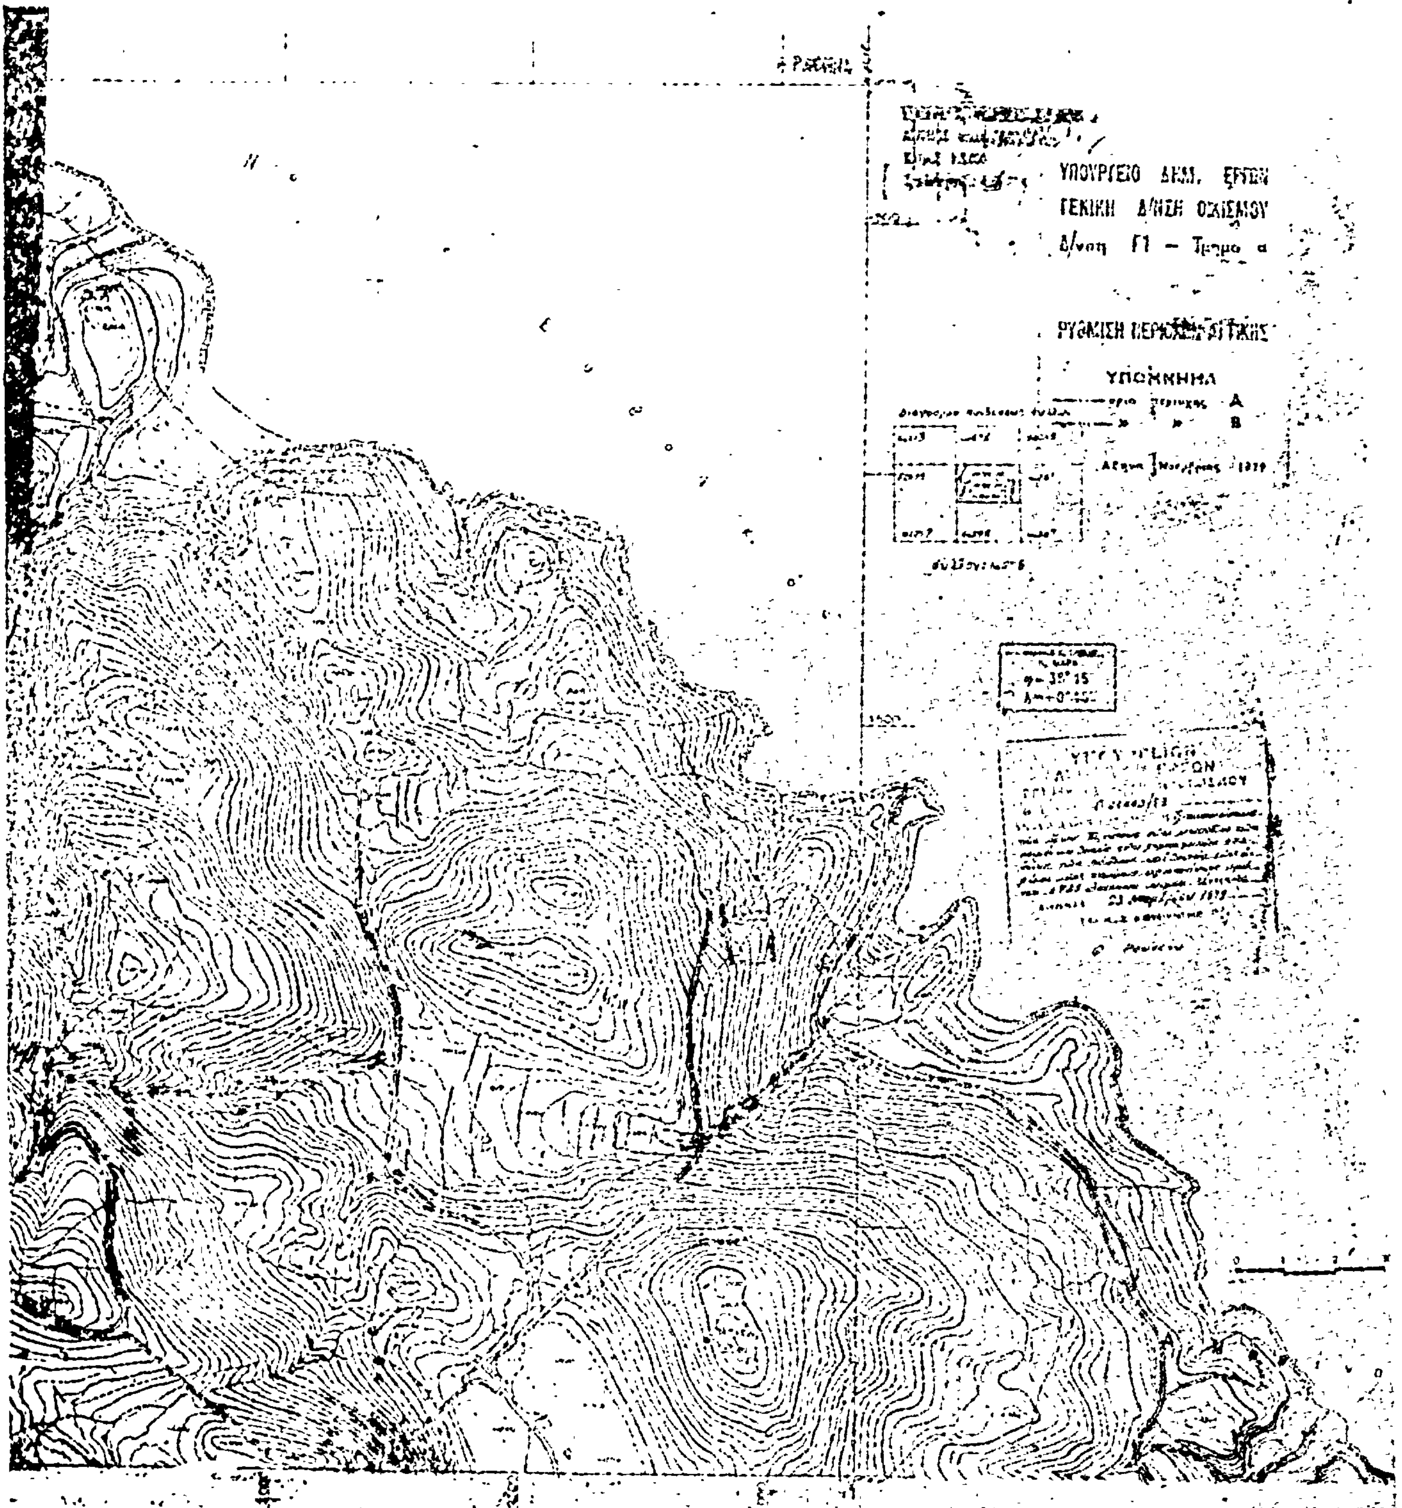

ΥΠΟΥΡΓΕΙΟ ΔΗΜ. ΕΡΓΩΝ
ΓΕΝΙΚΗ Δ/ΝΣΗ ΟΙΚΙΣΜΟΥ
ΥΠΟΜΝΗΜΑ

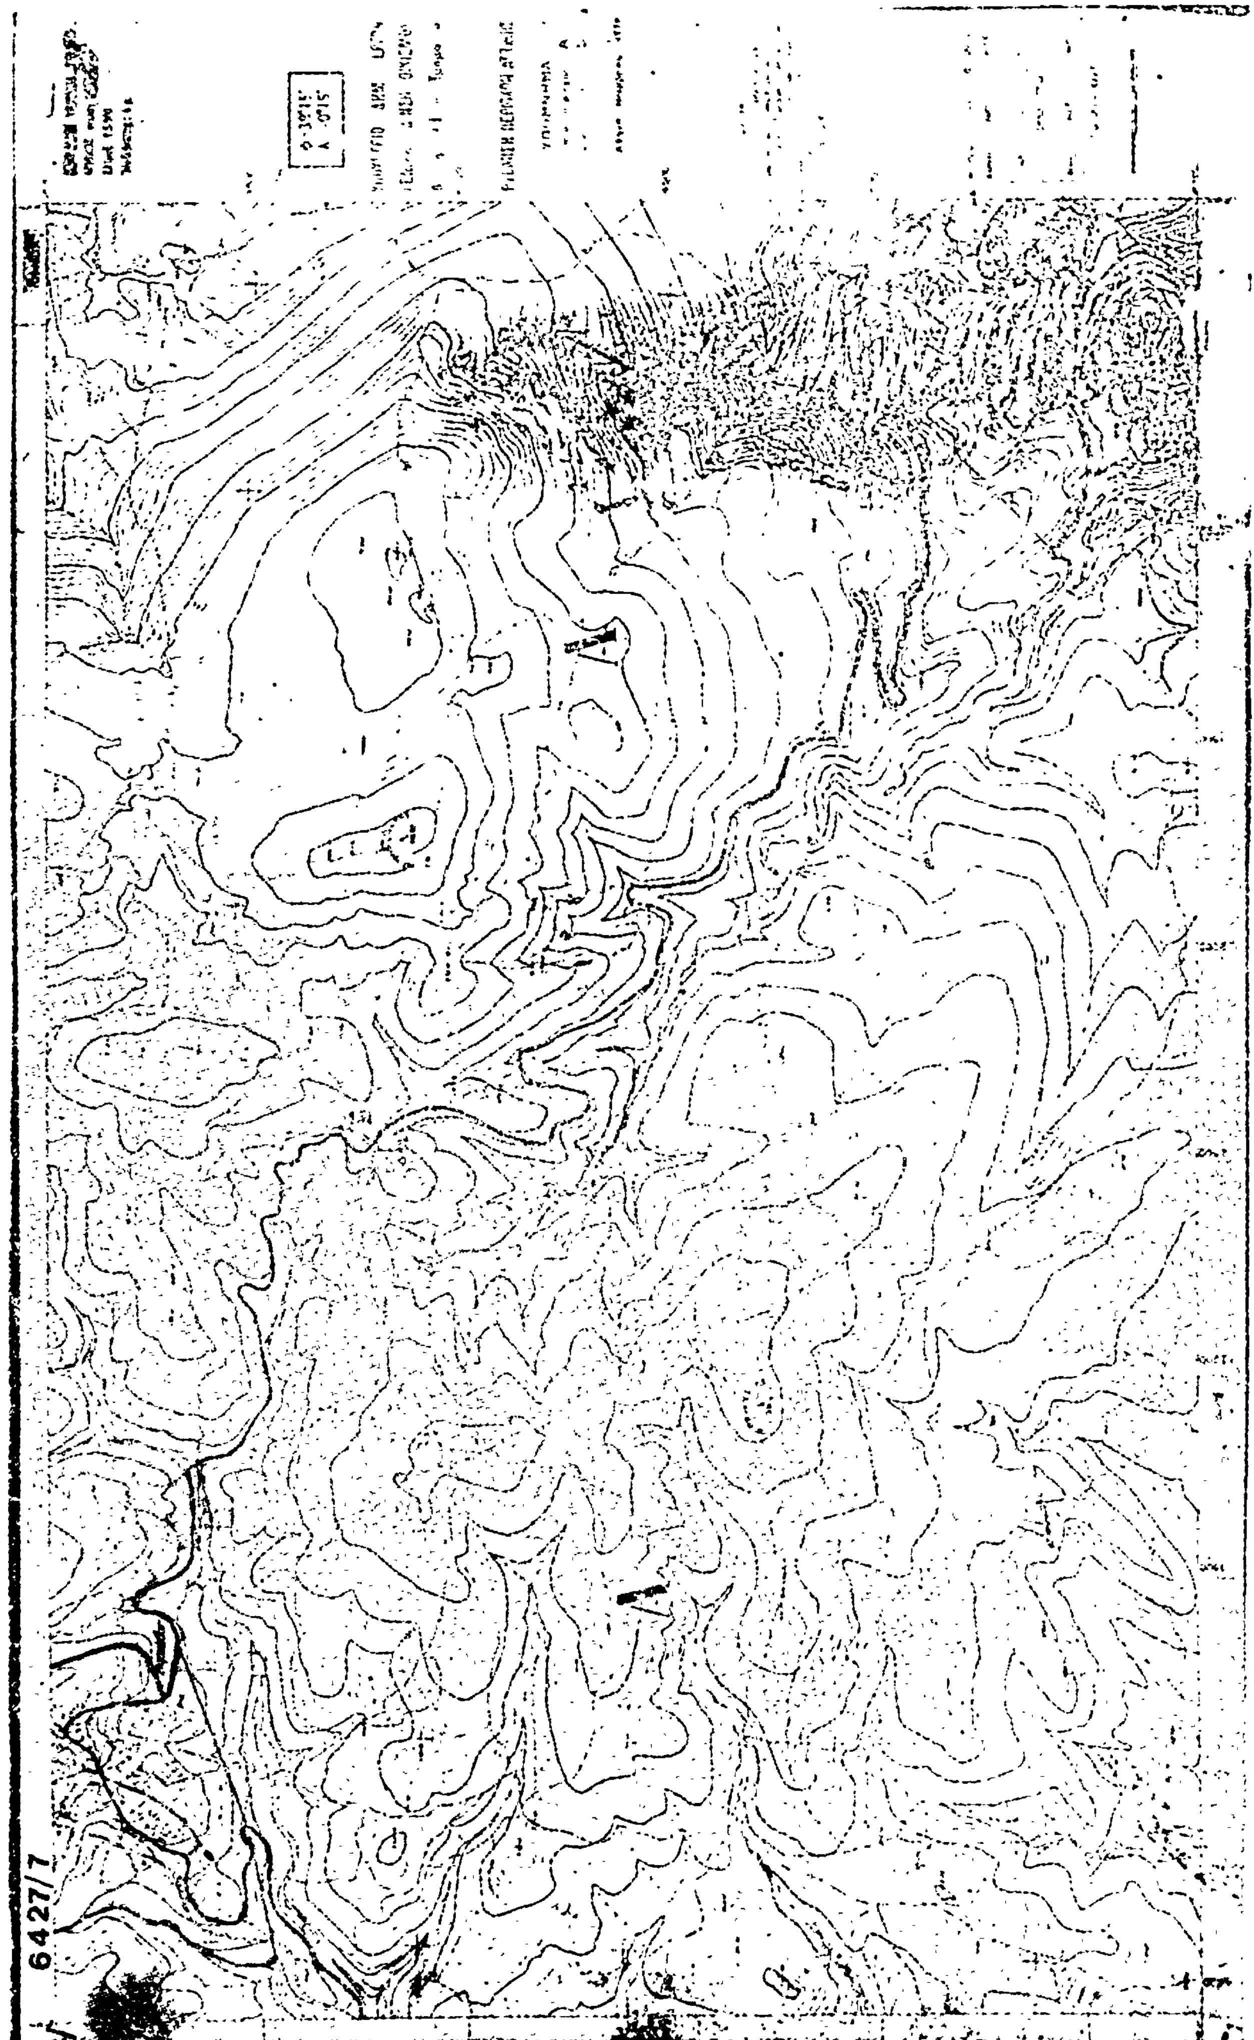
6427/7

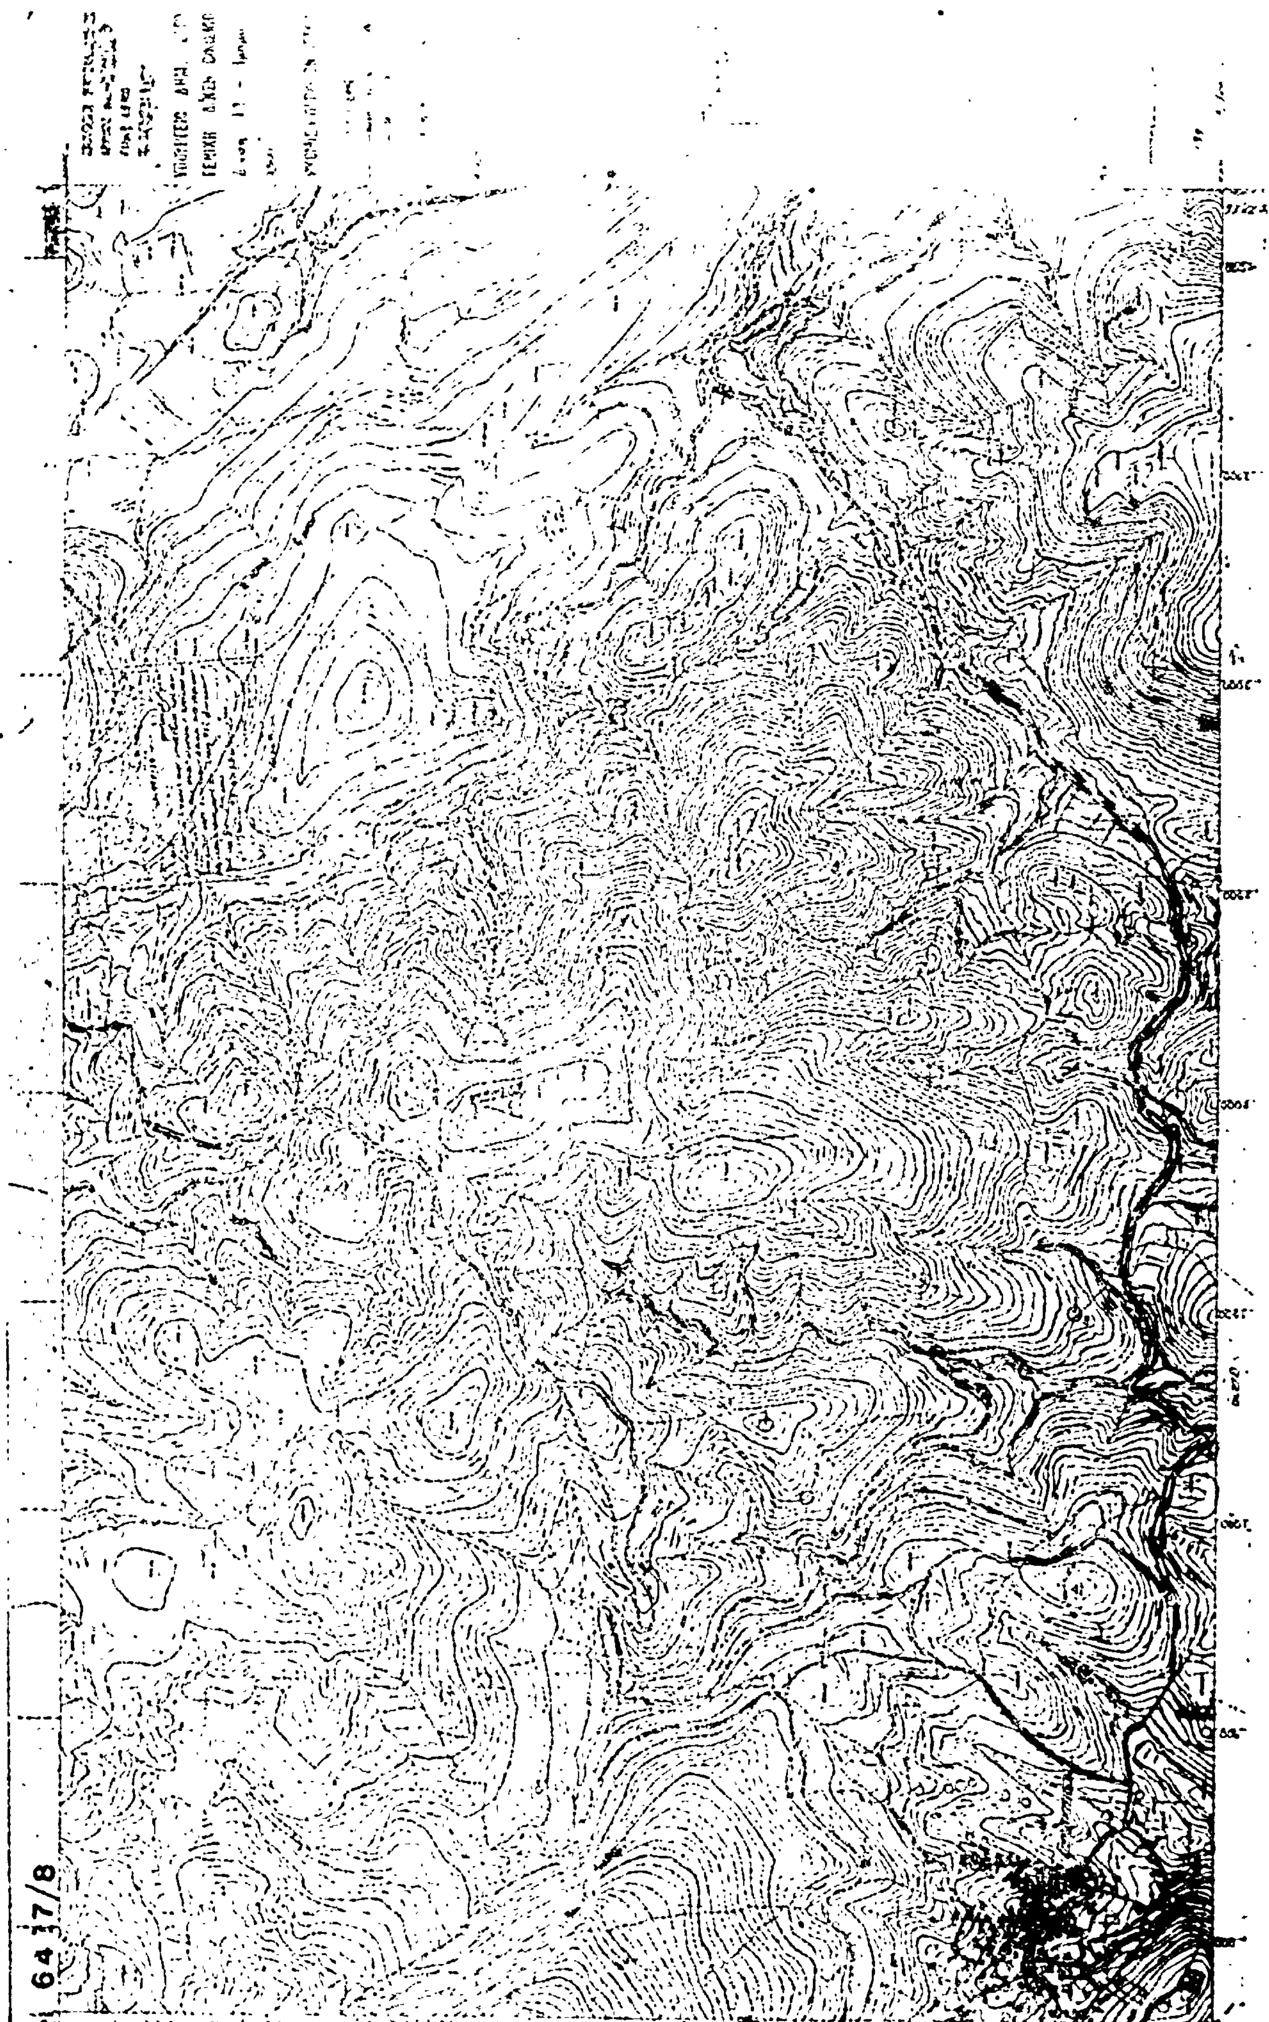


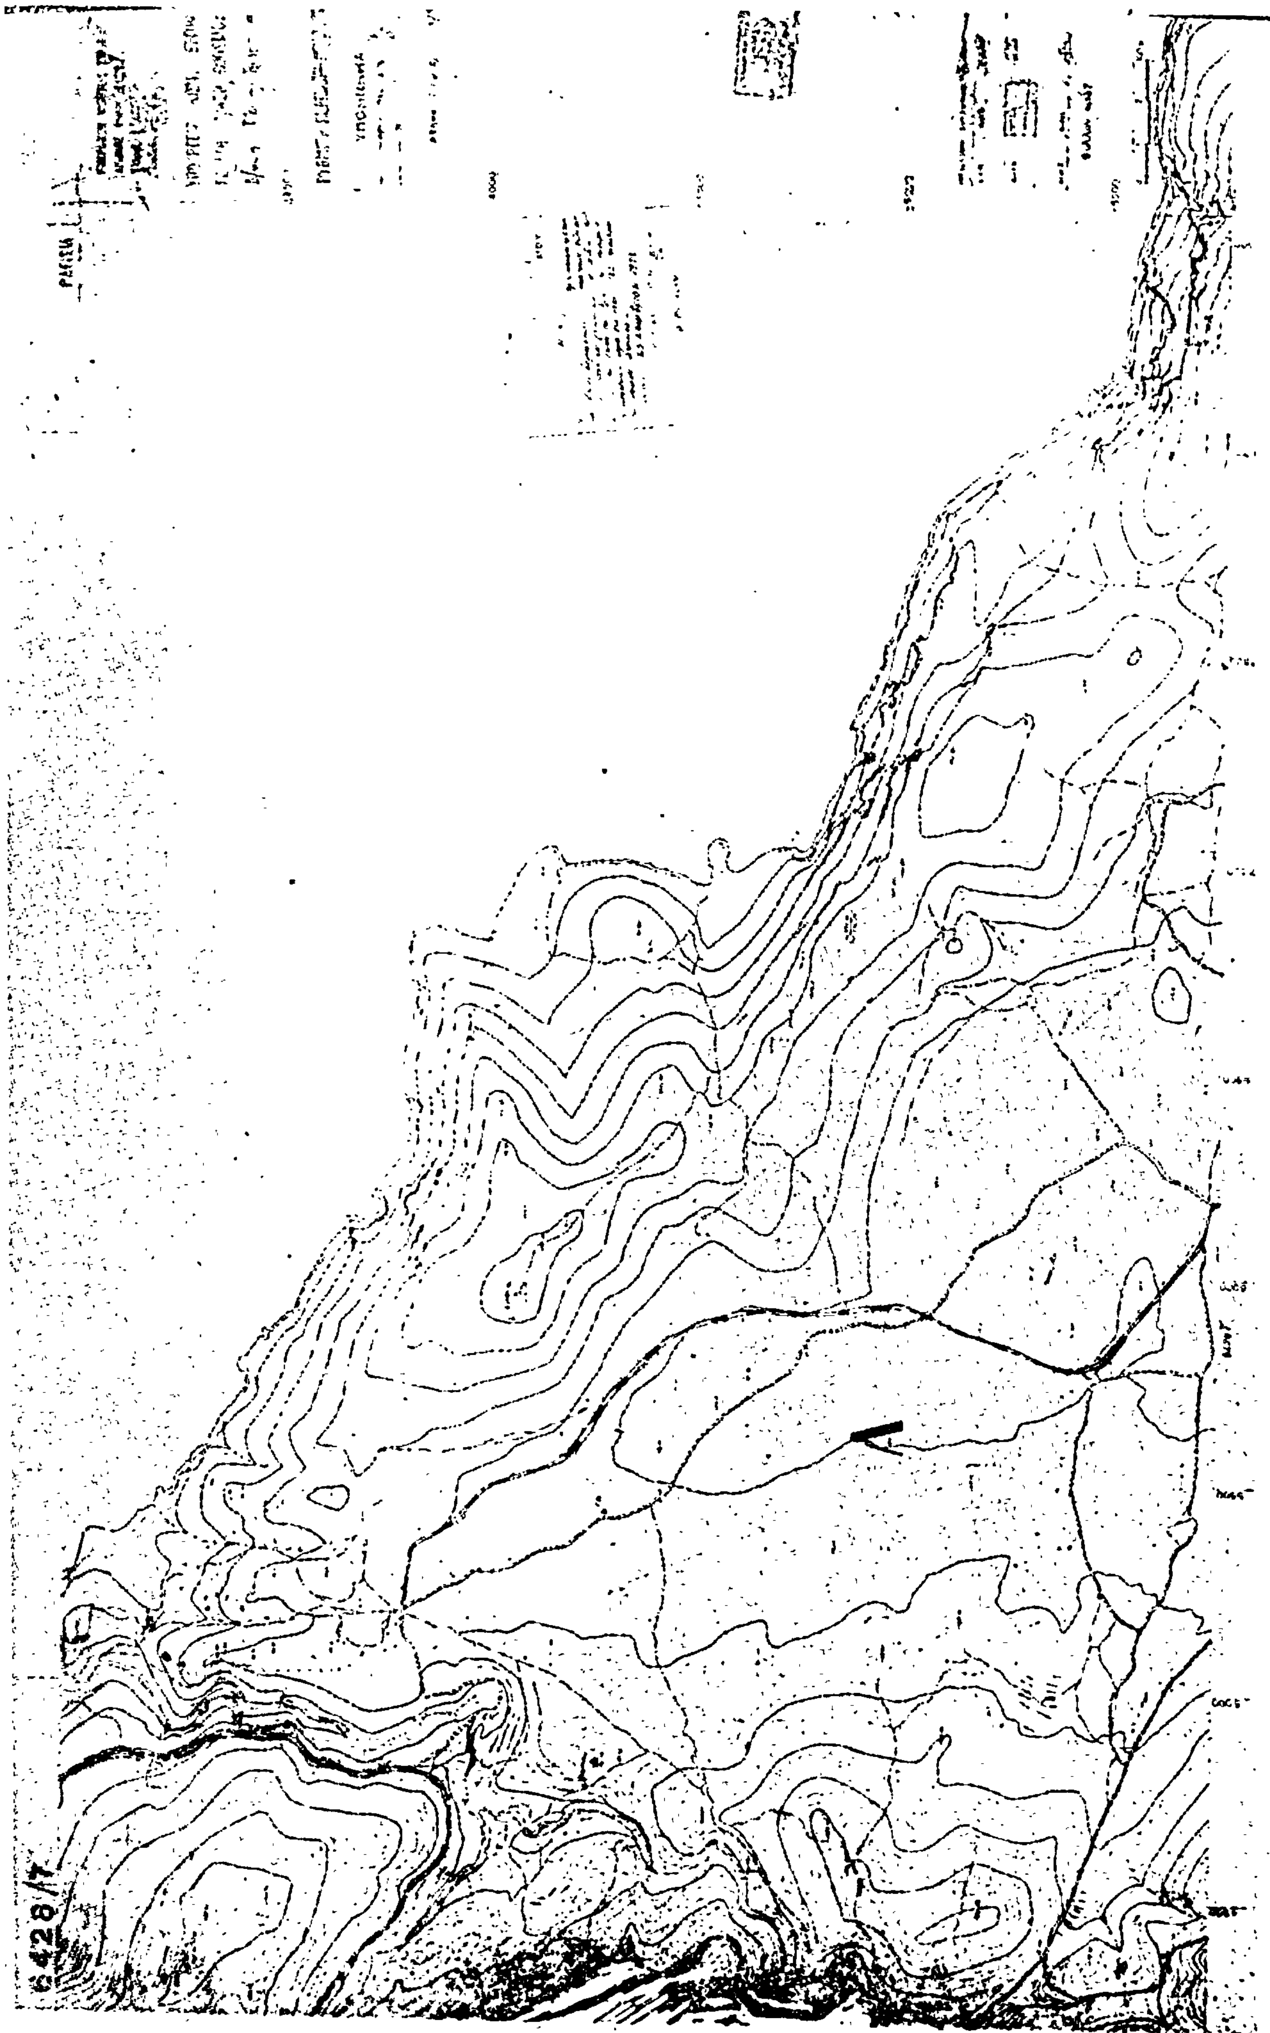

6428/7


6430/1

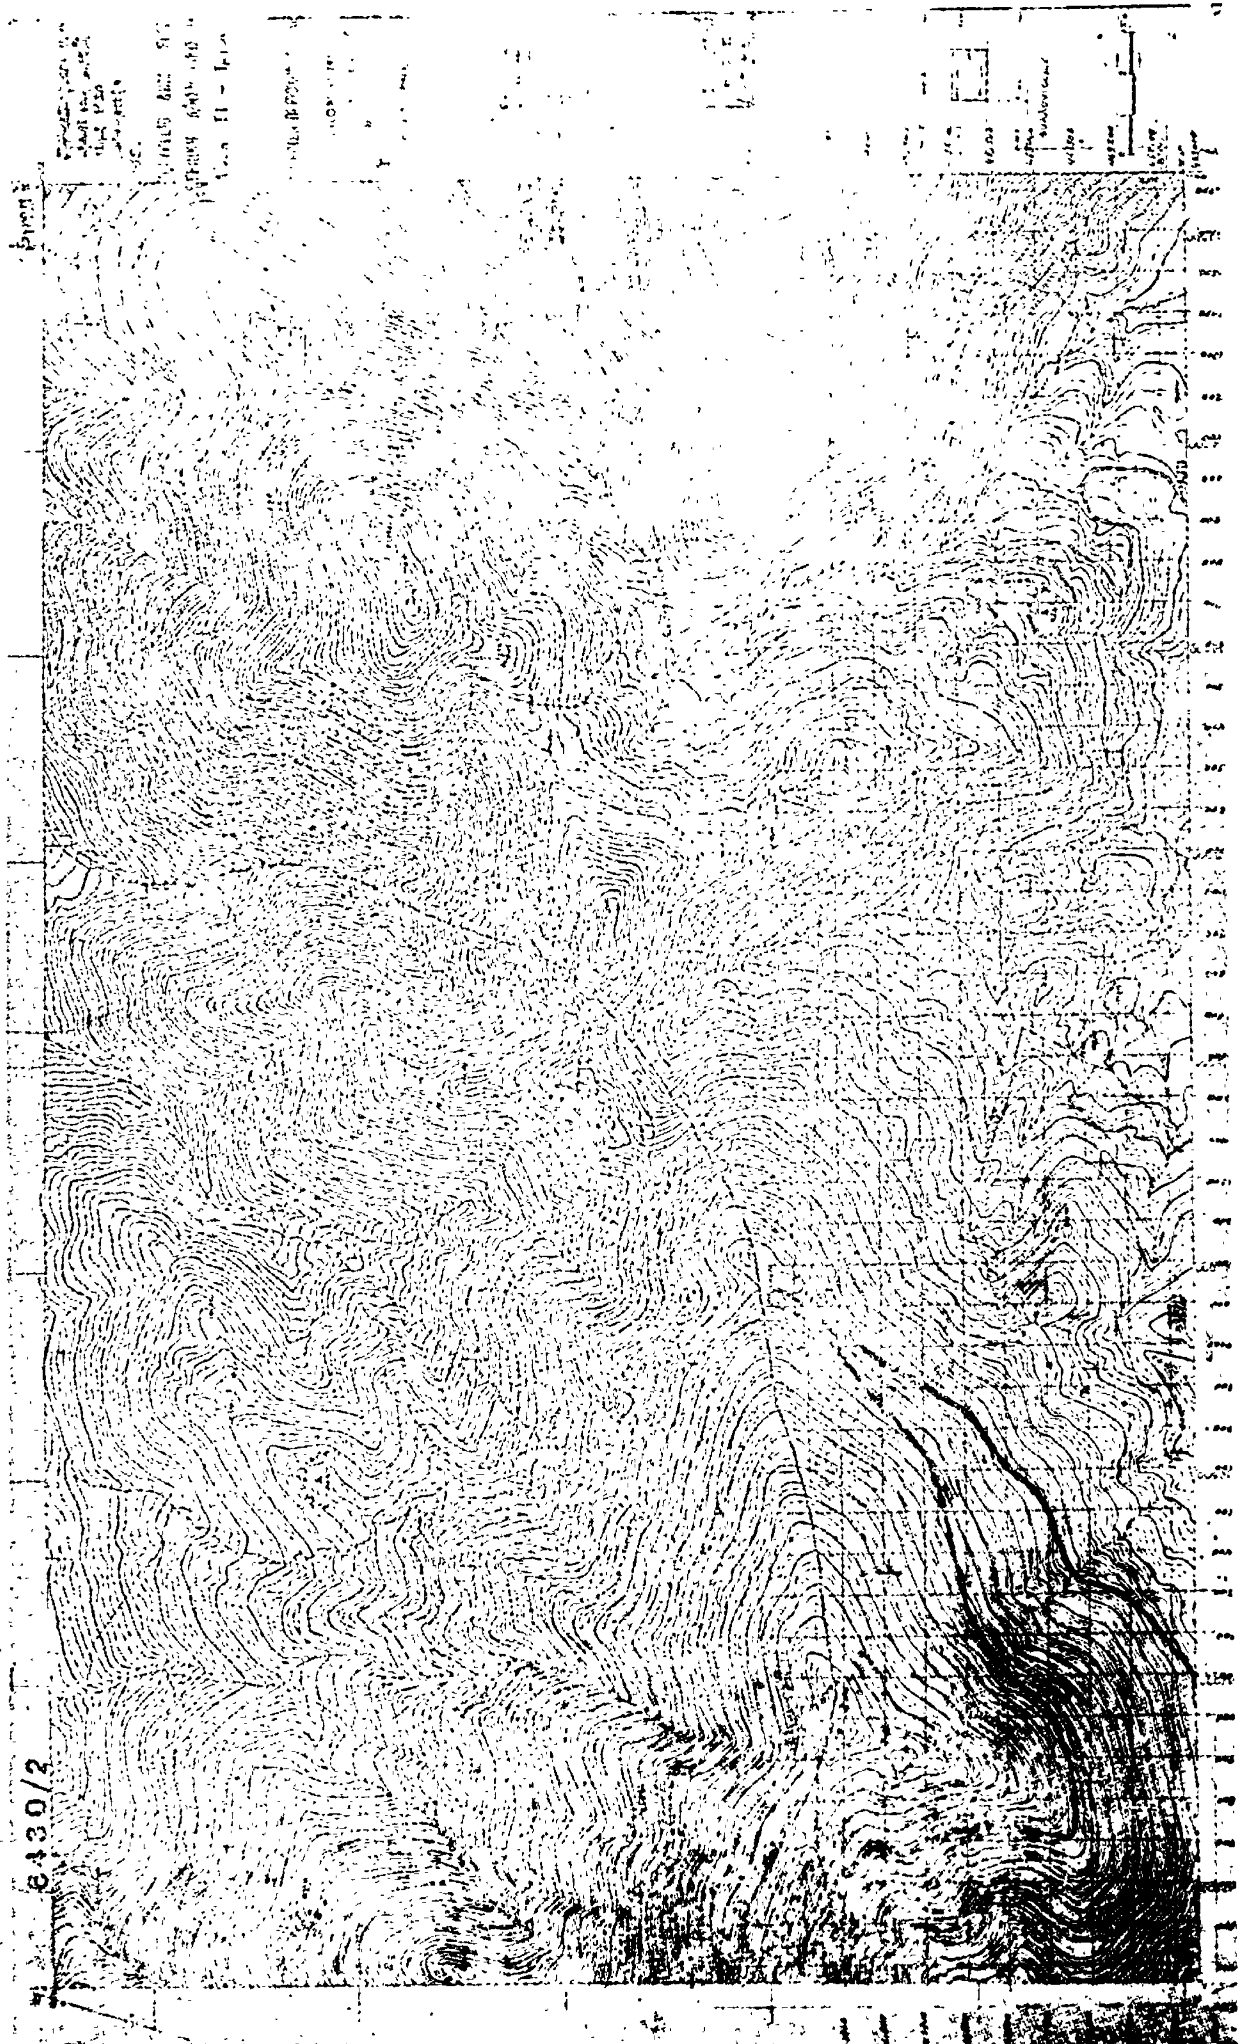



6430/2

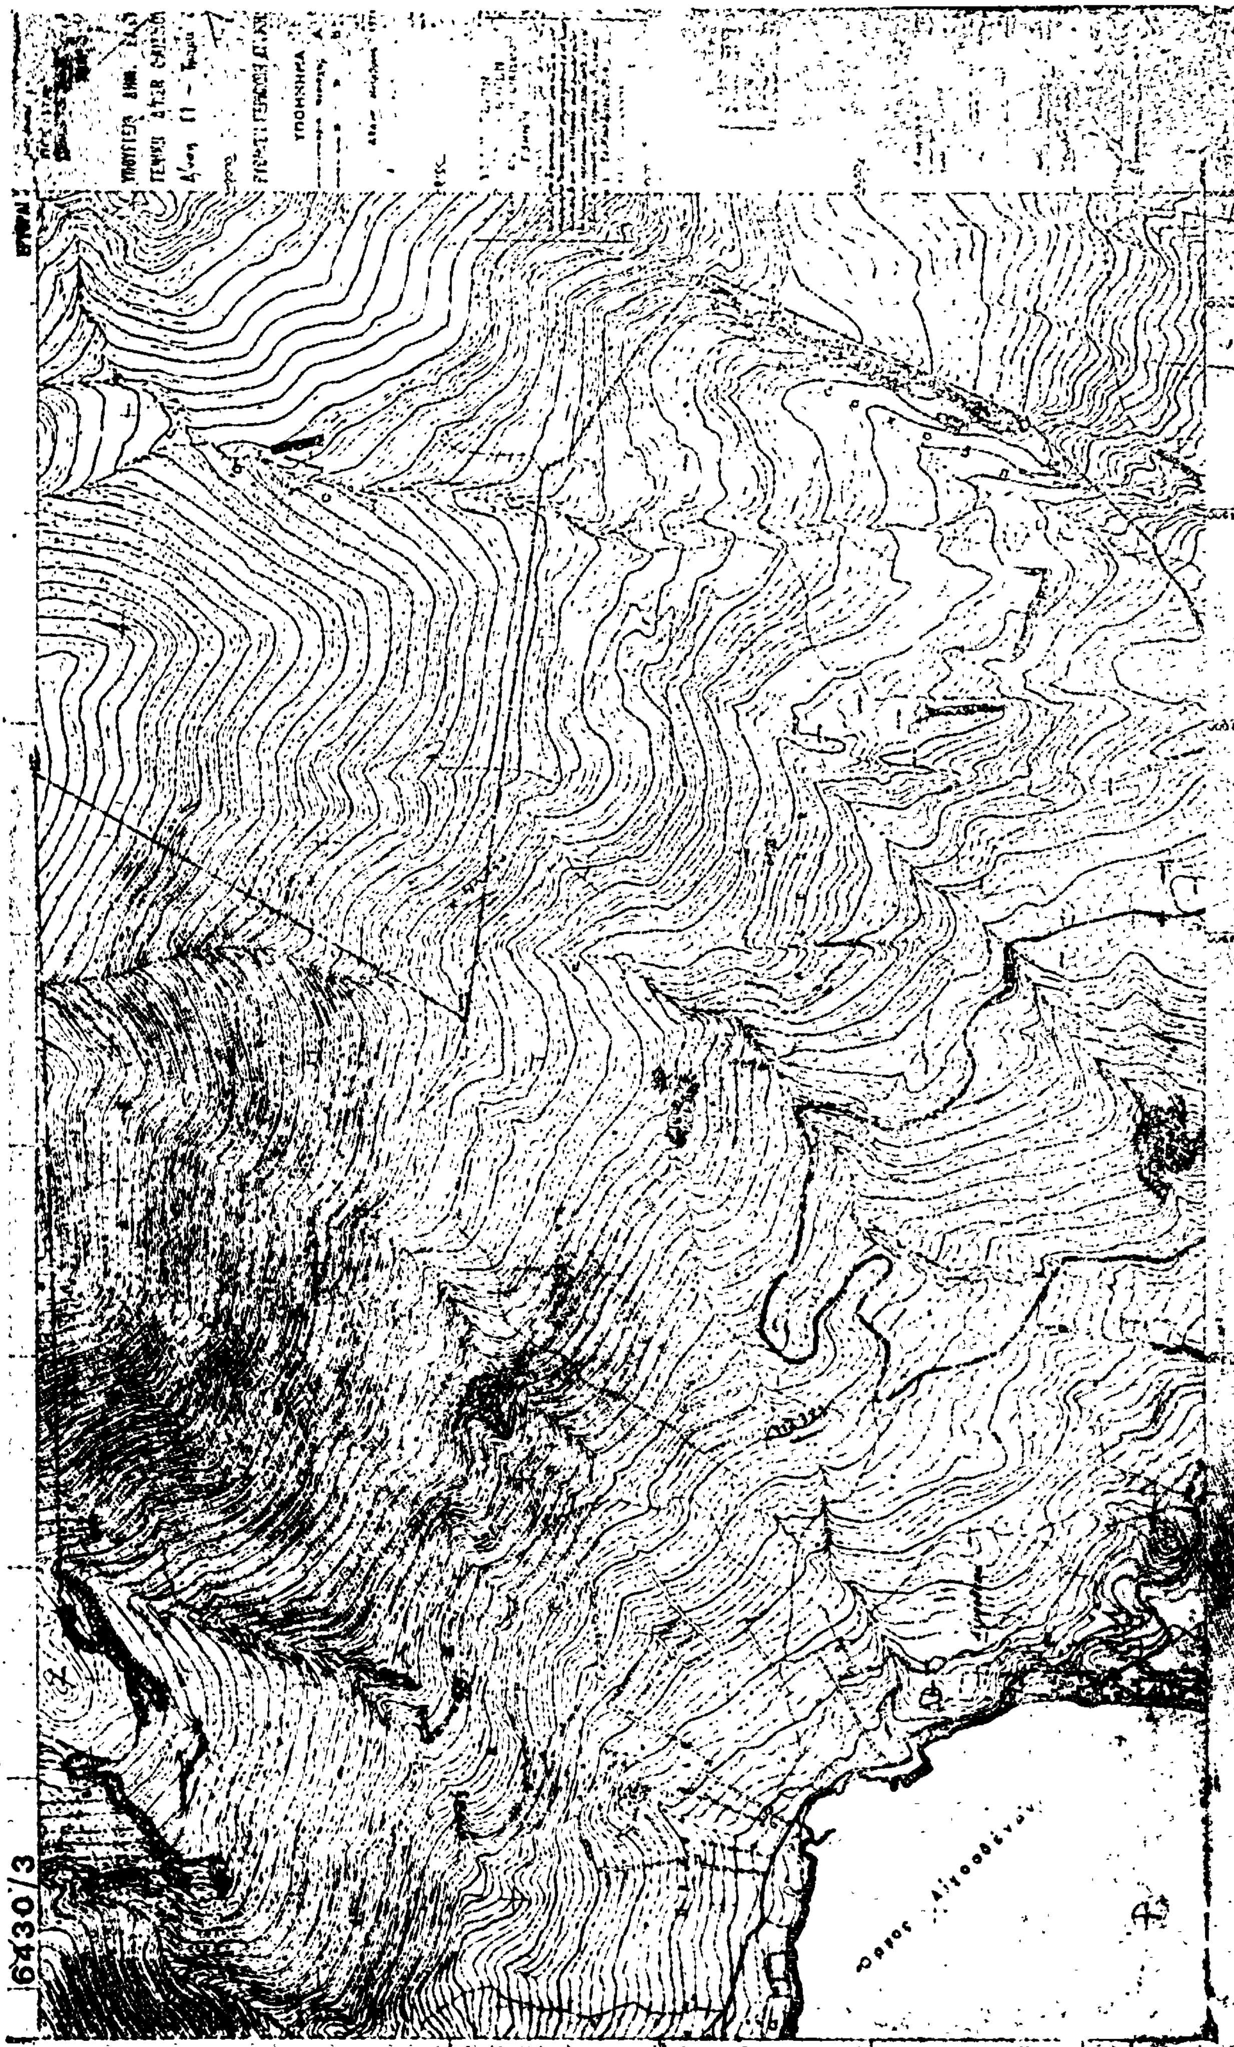

6430/3

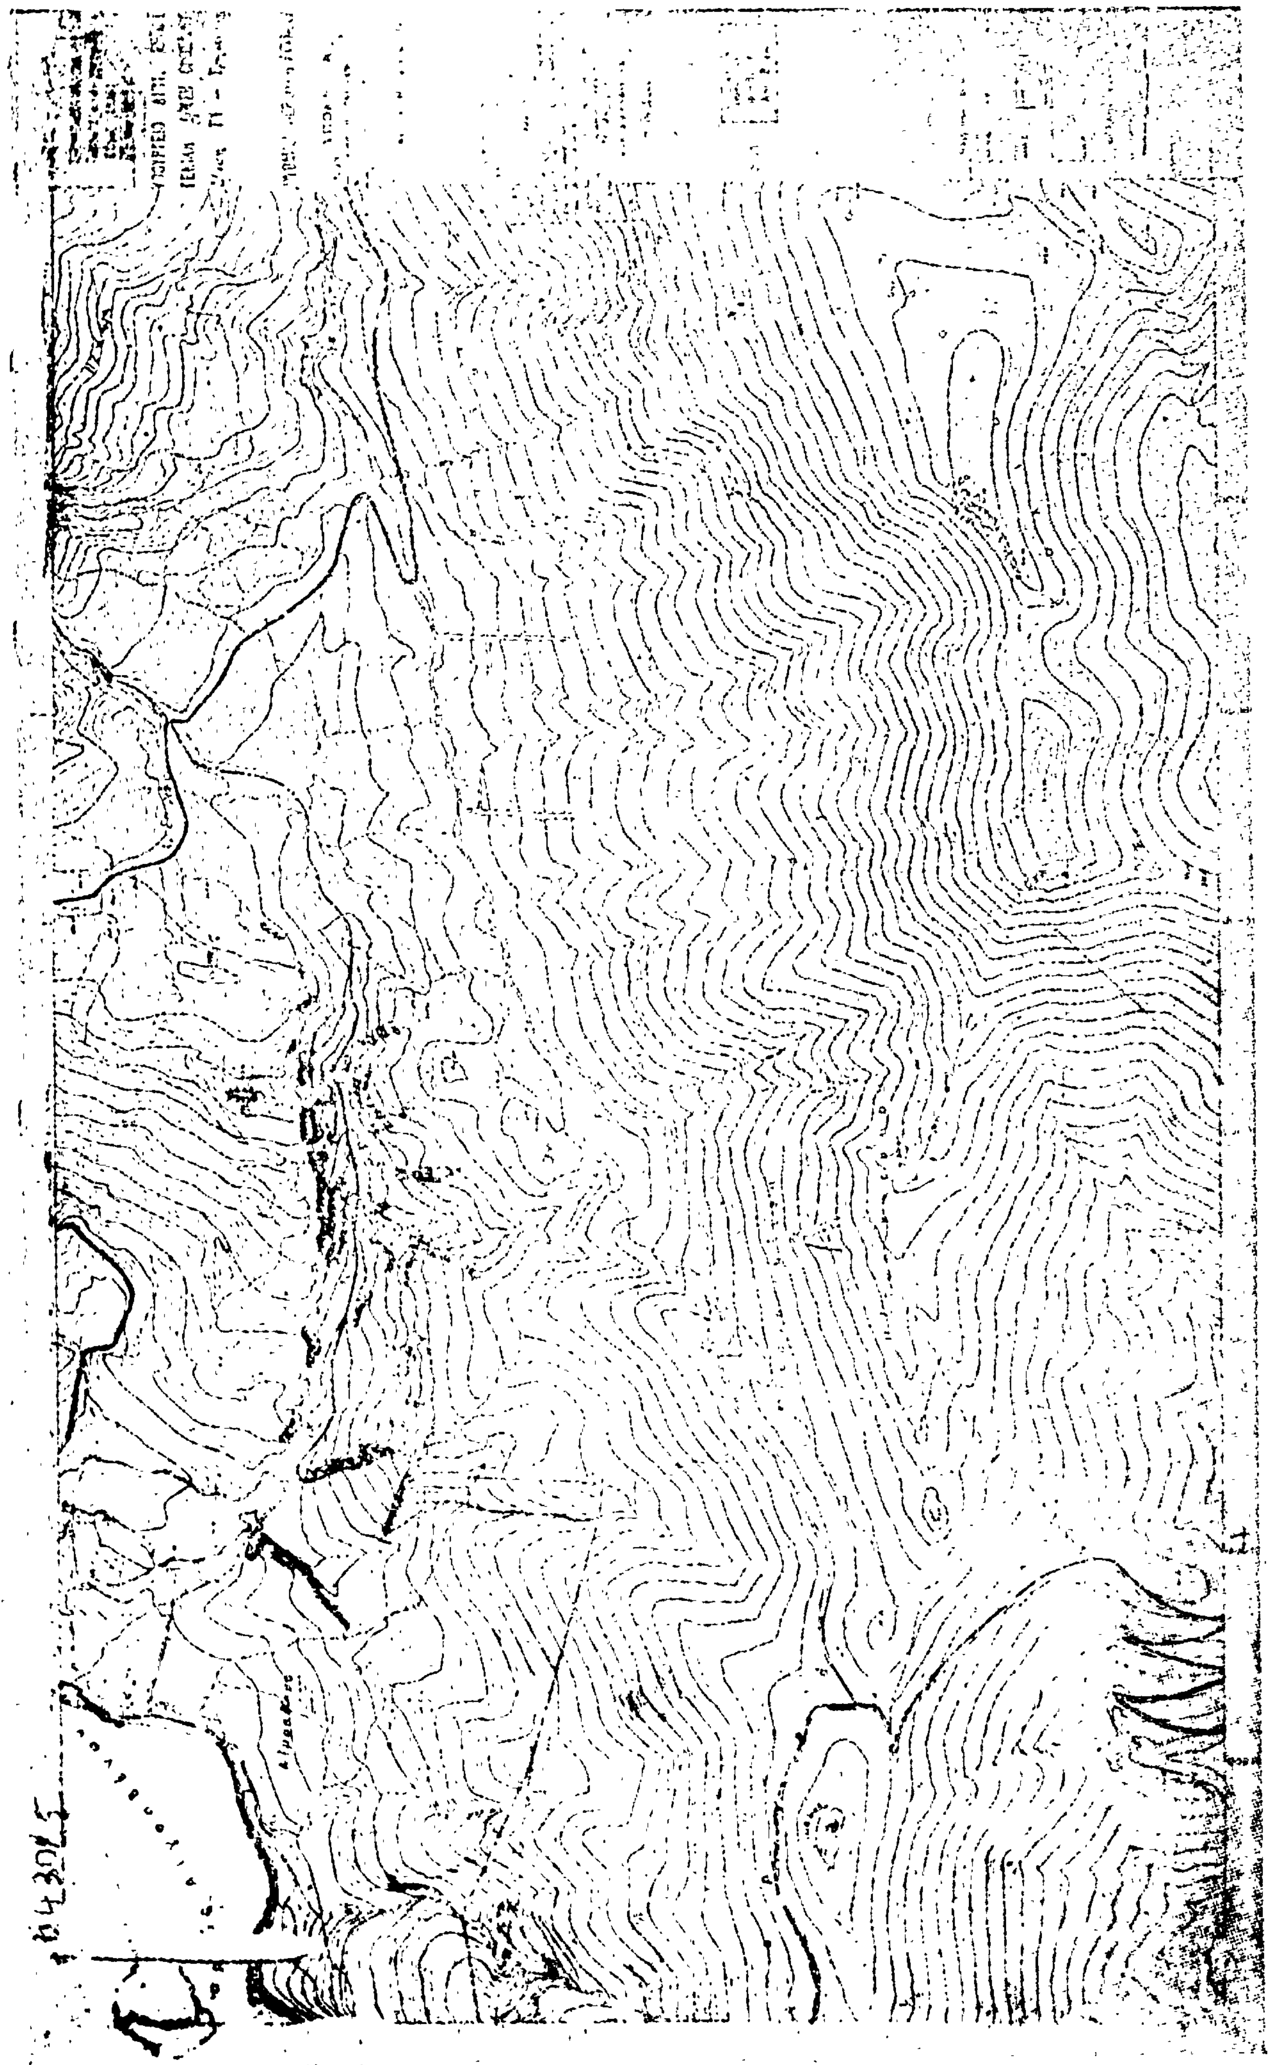


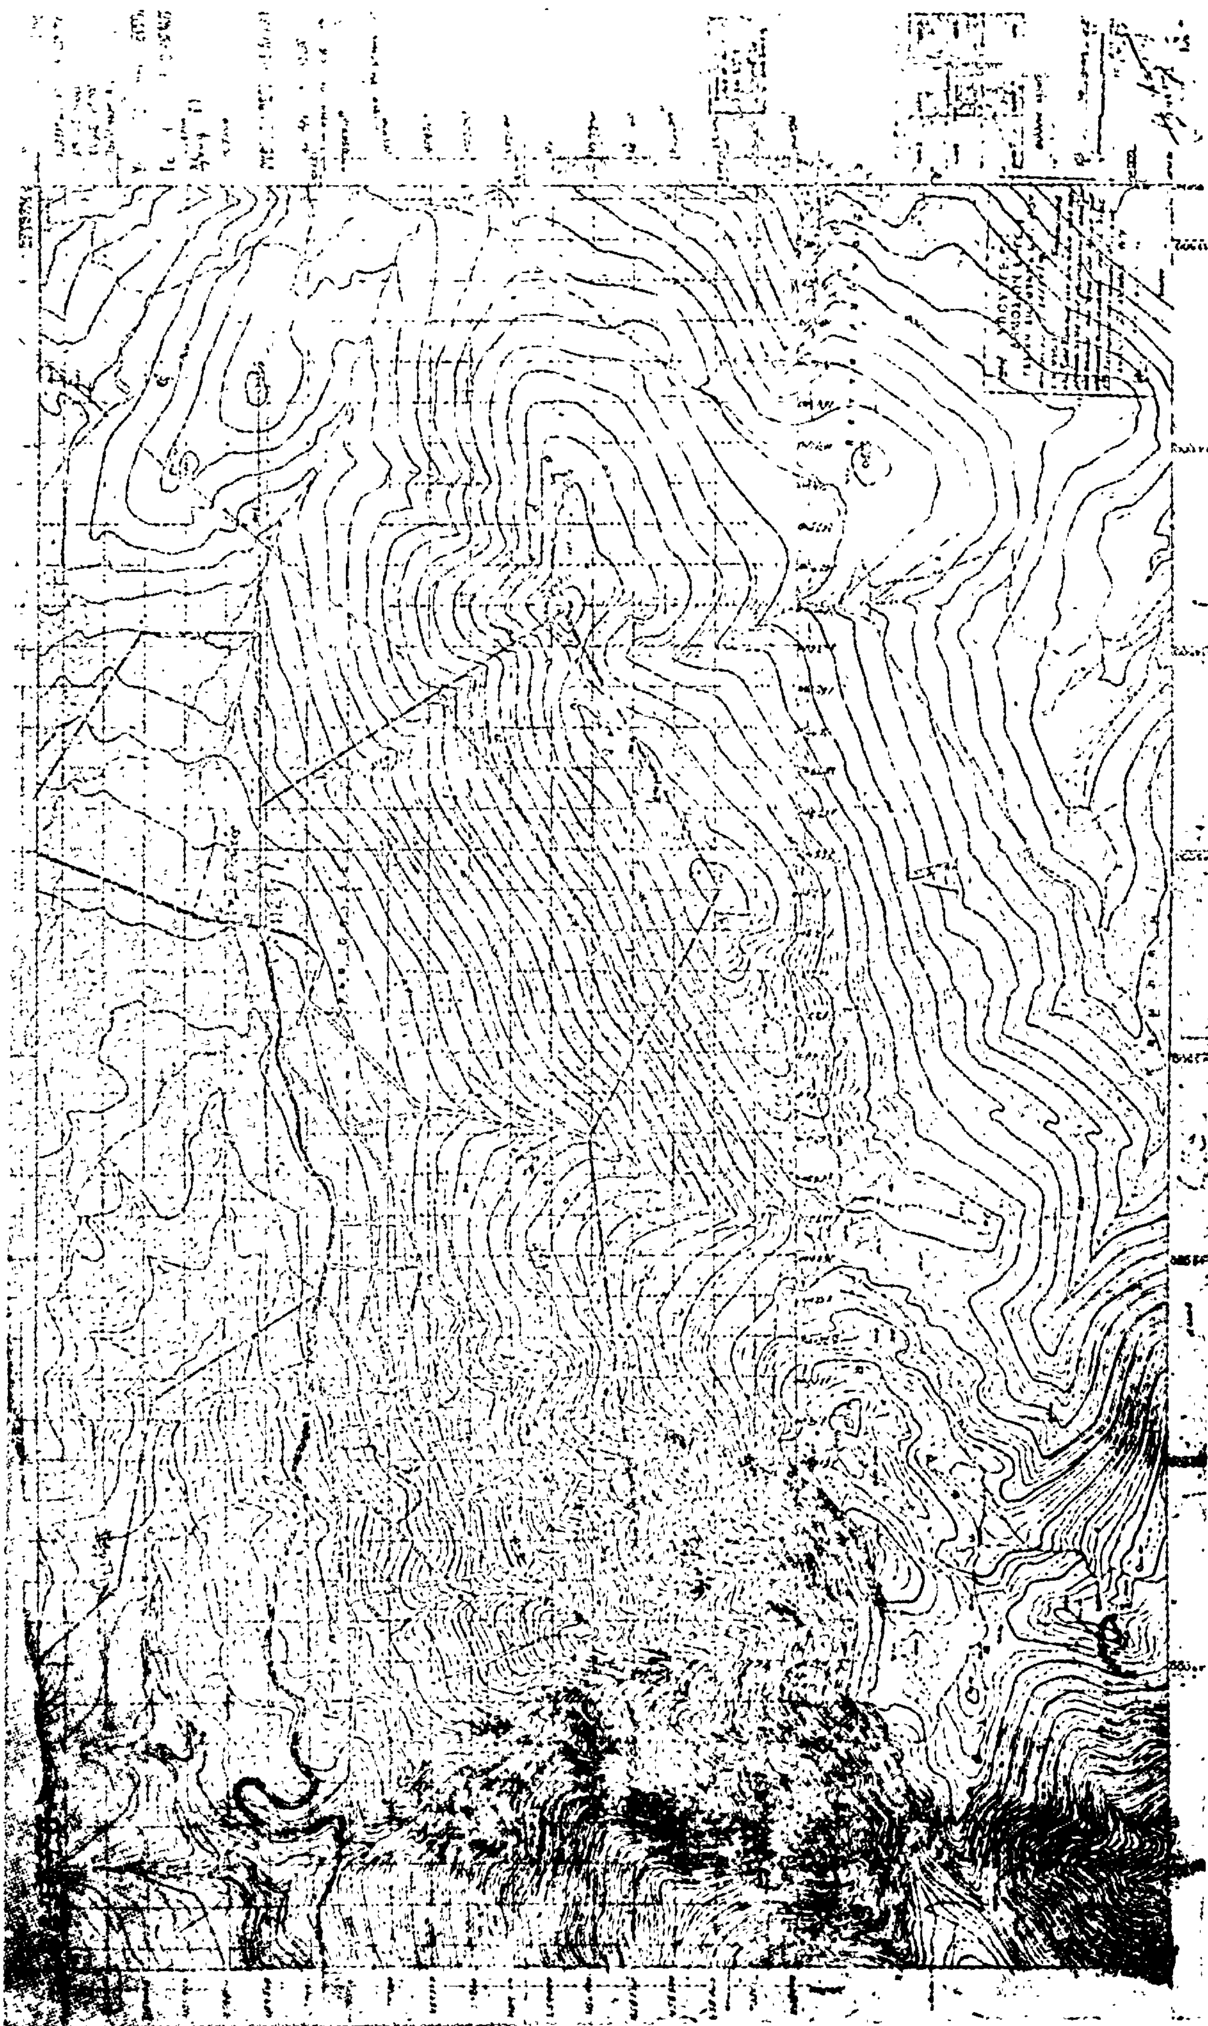

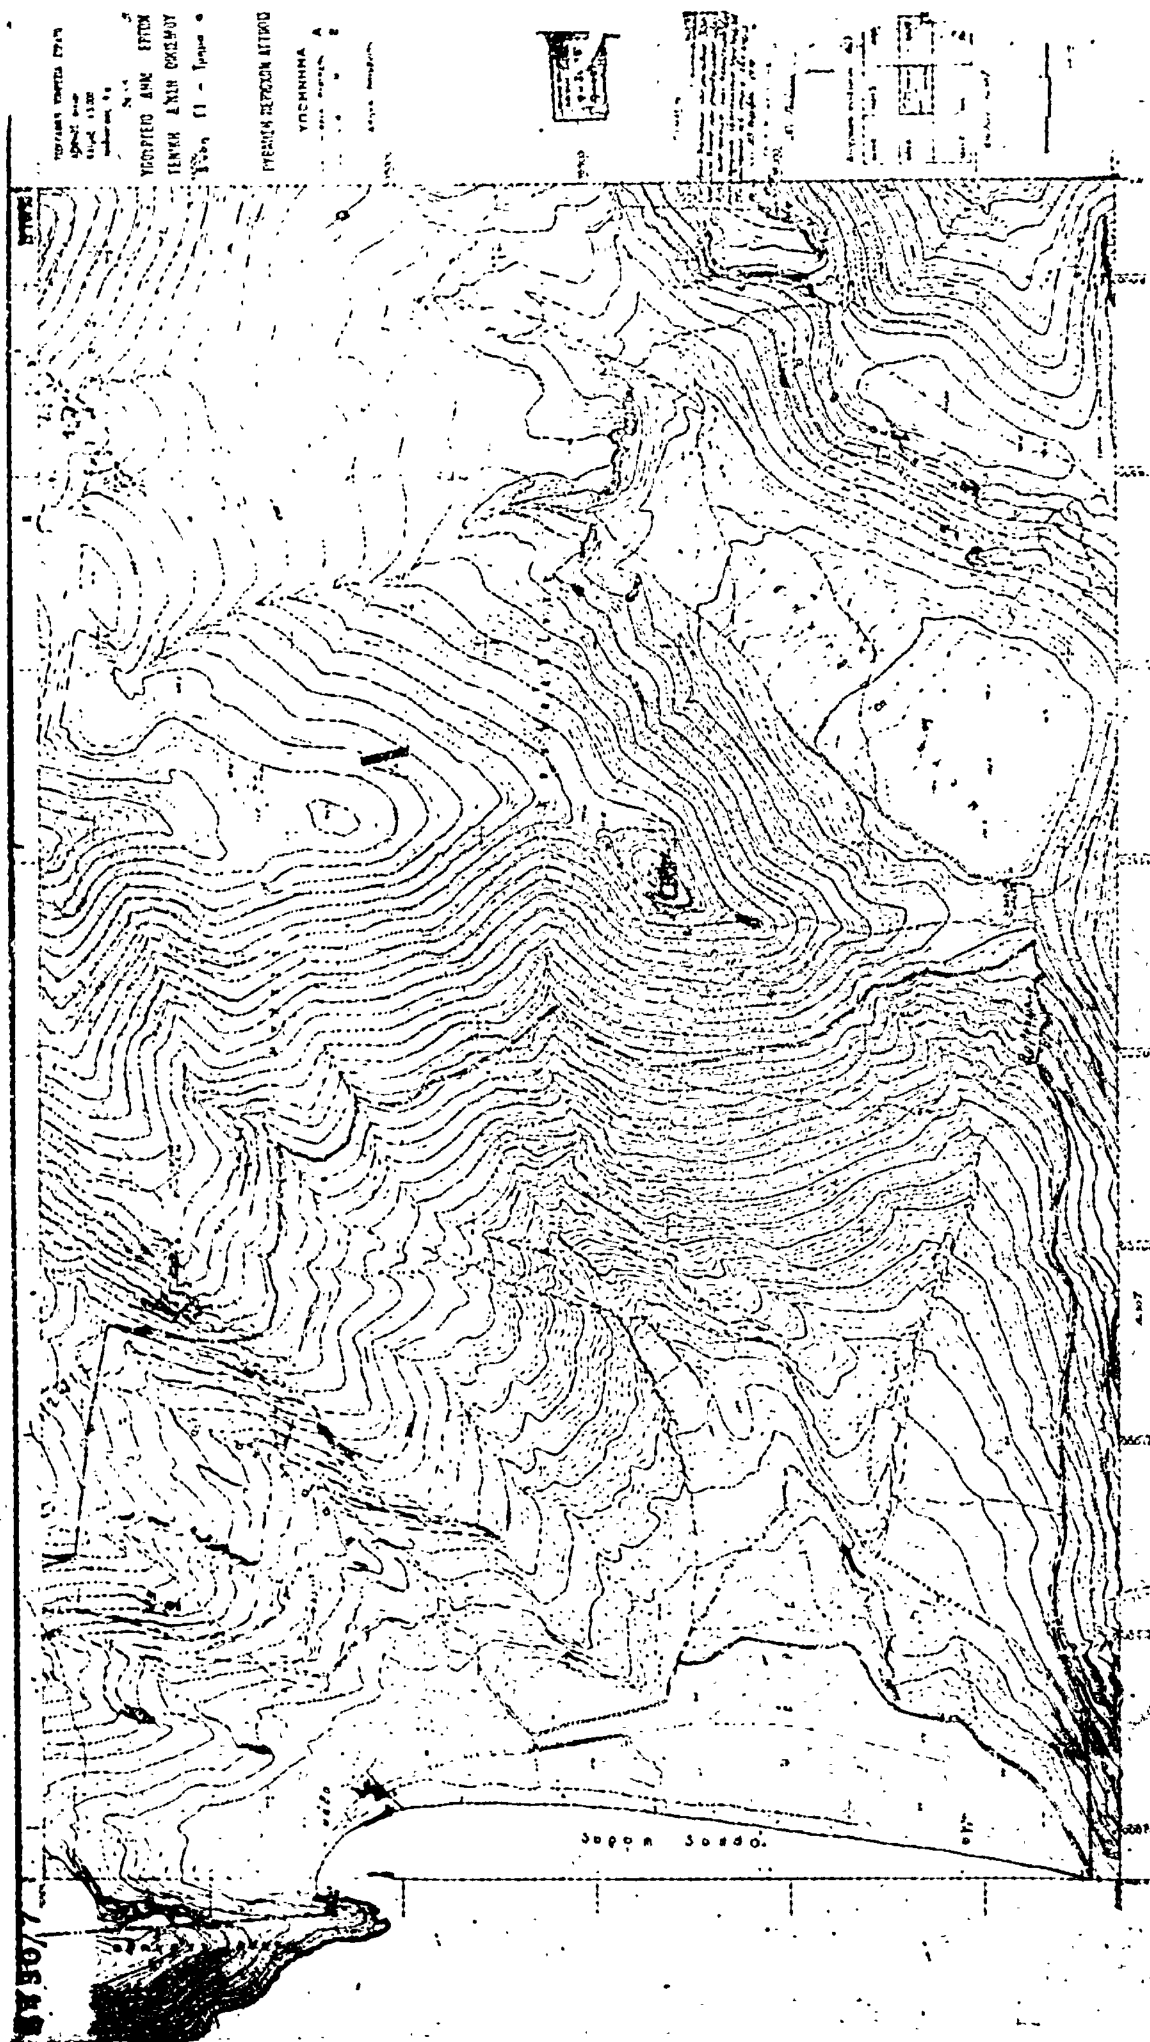


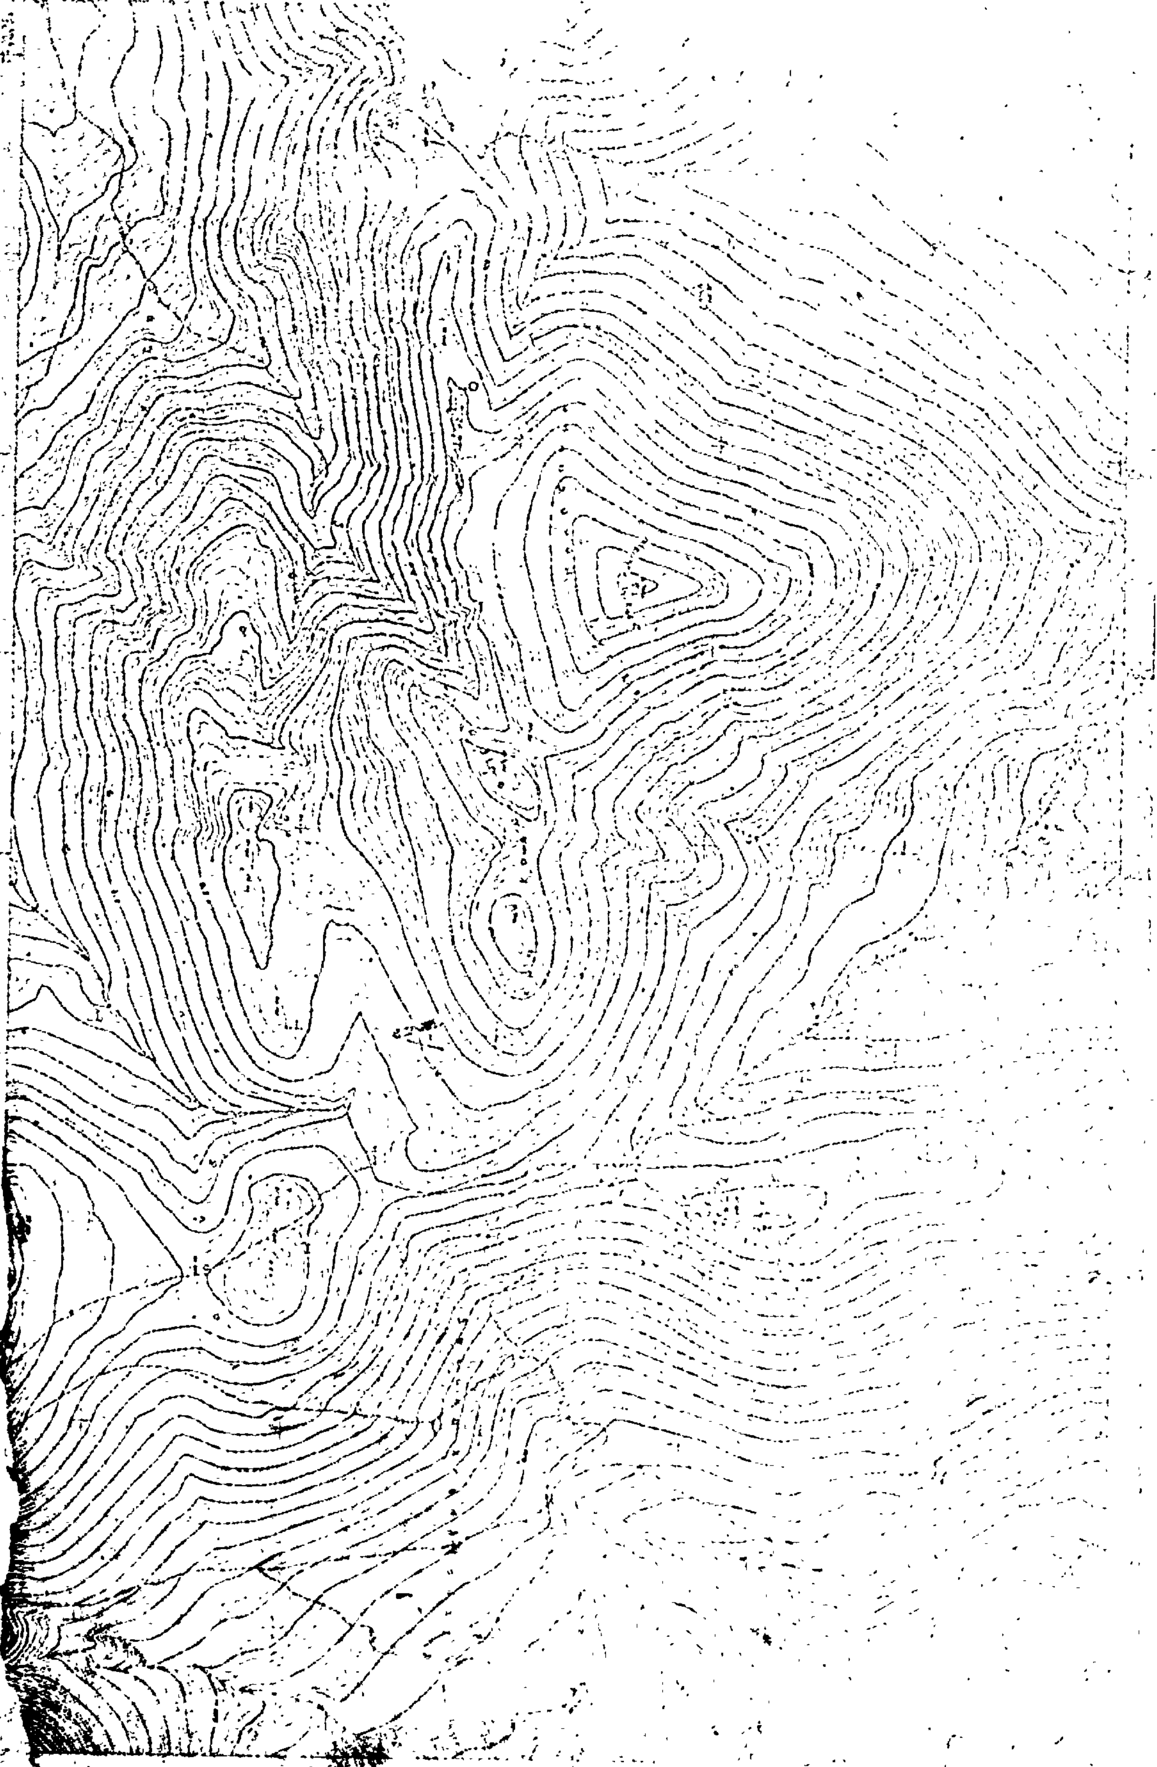


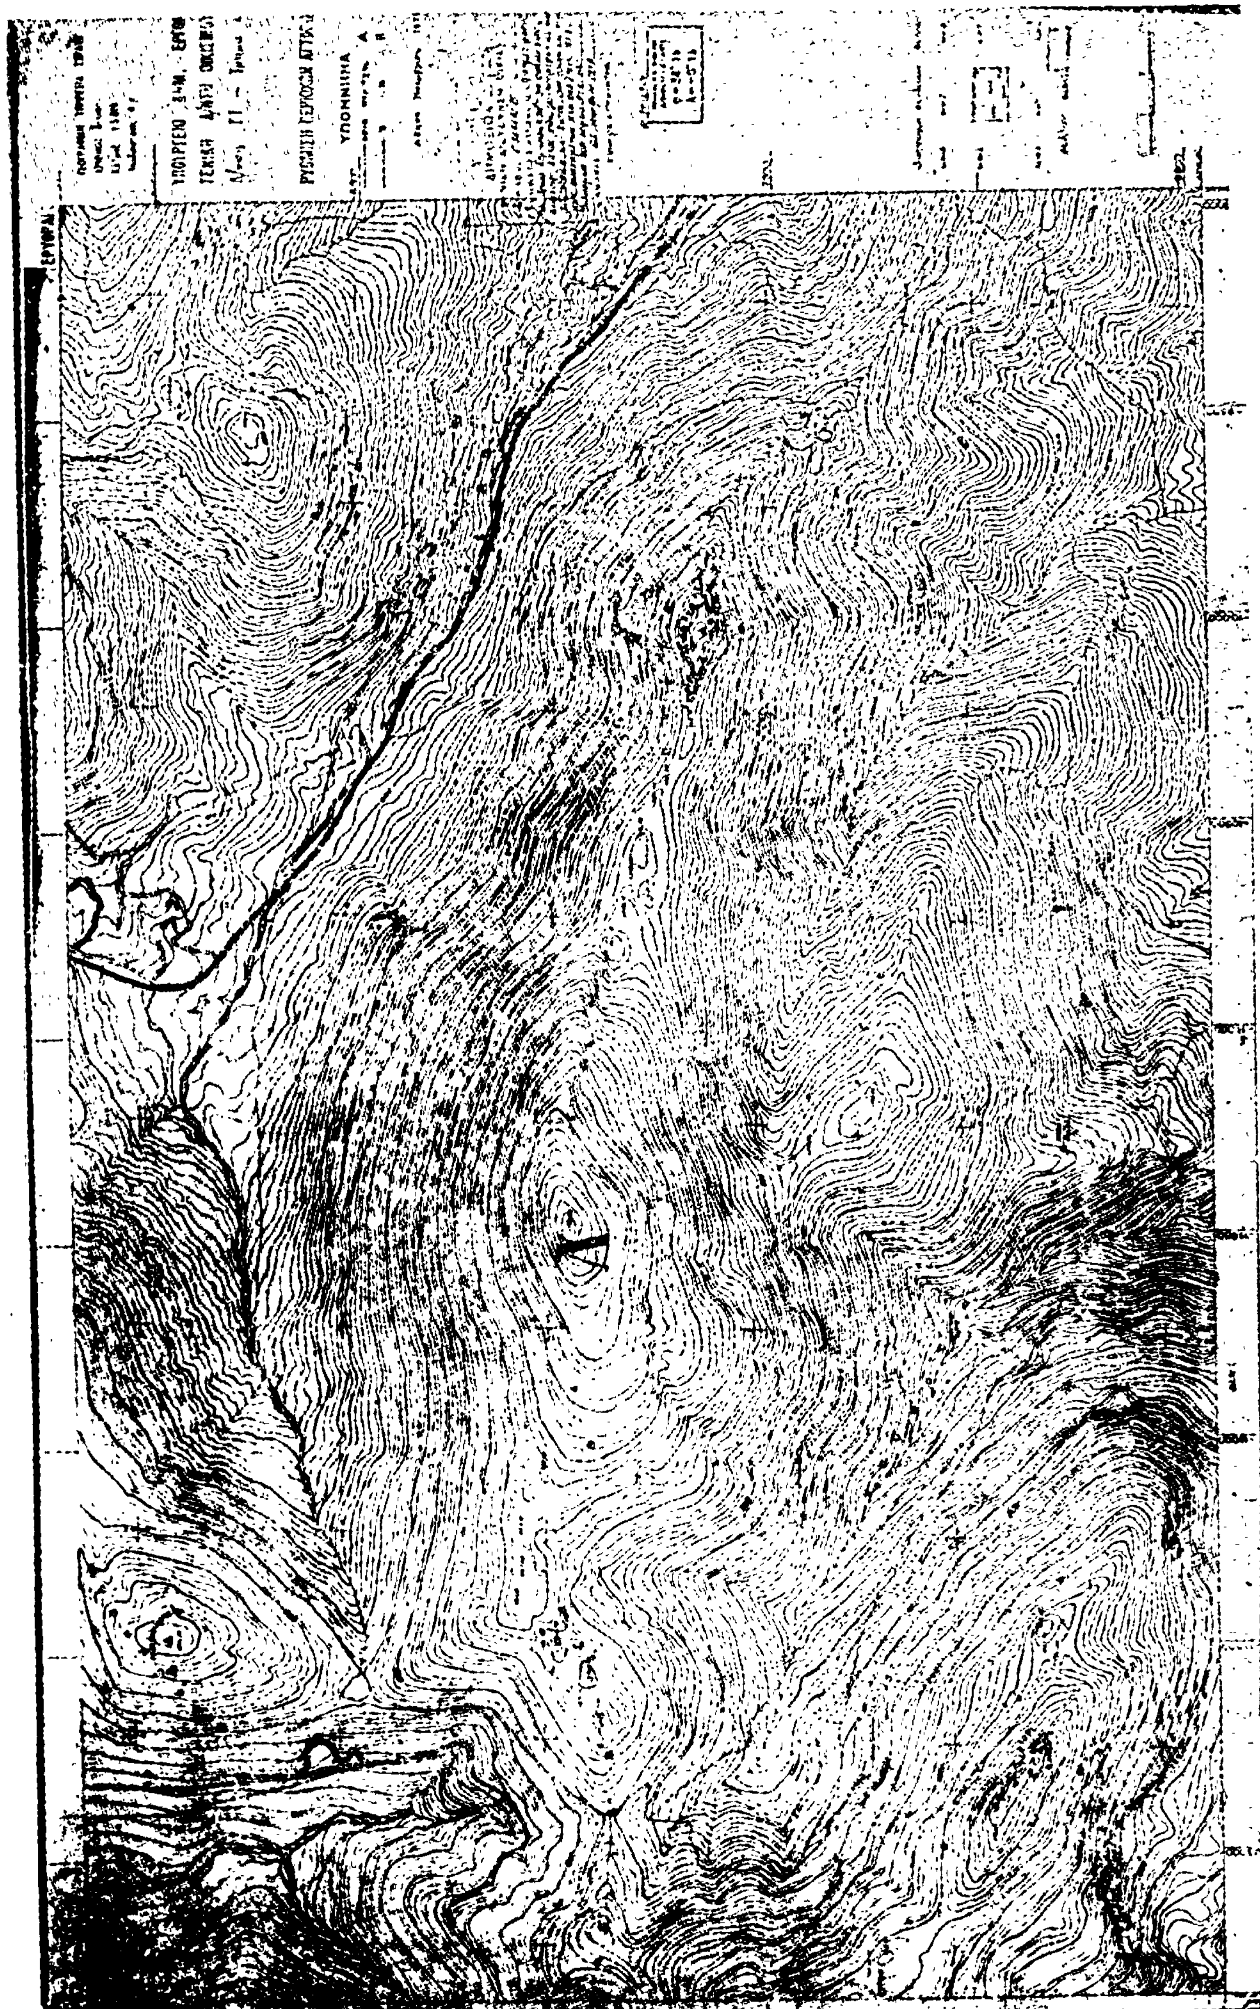


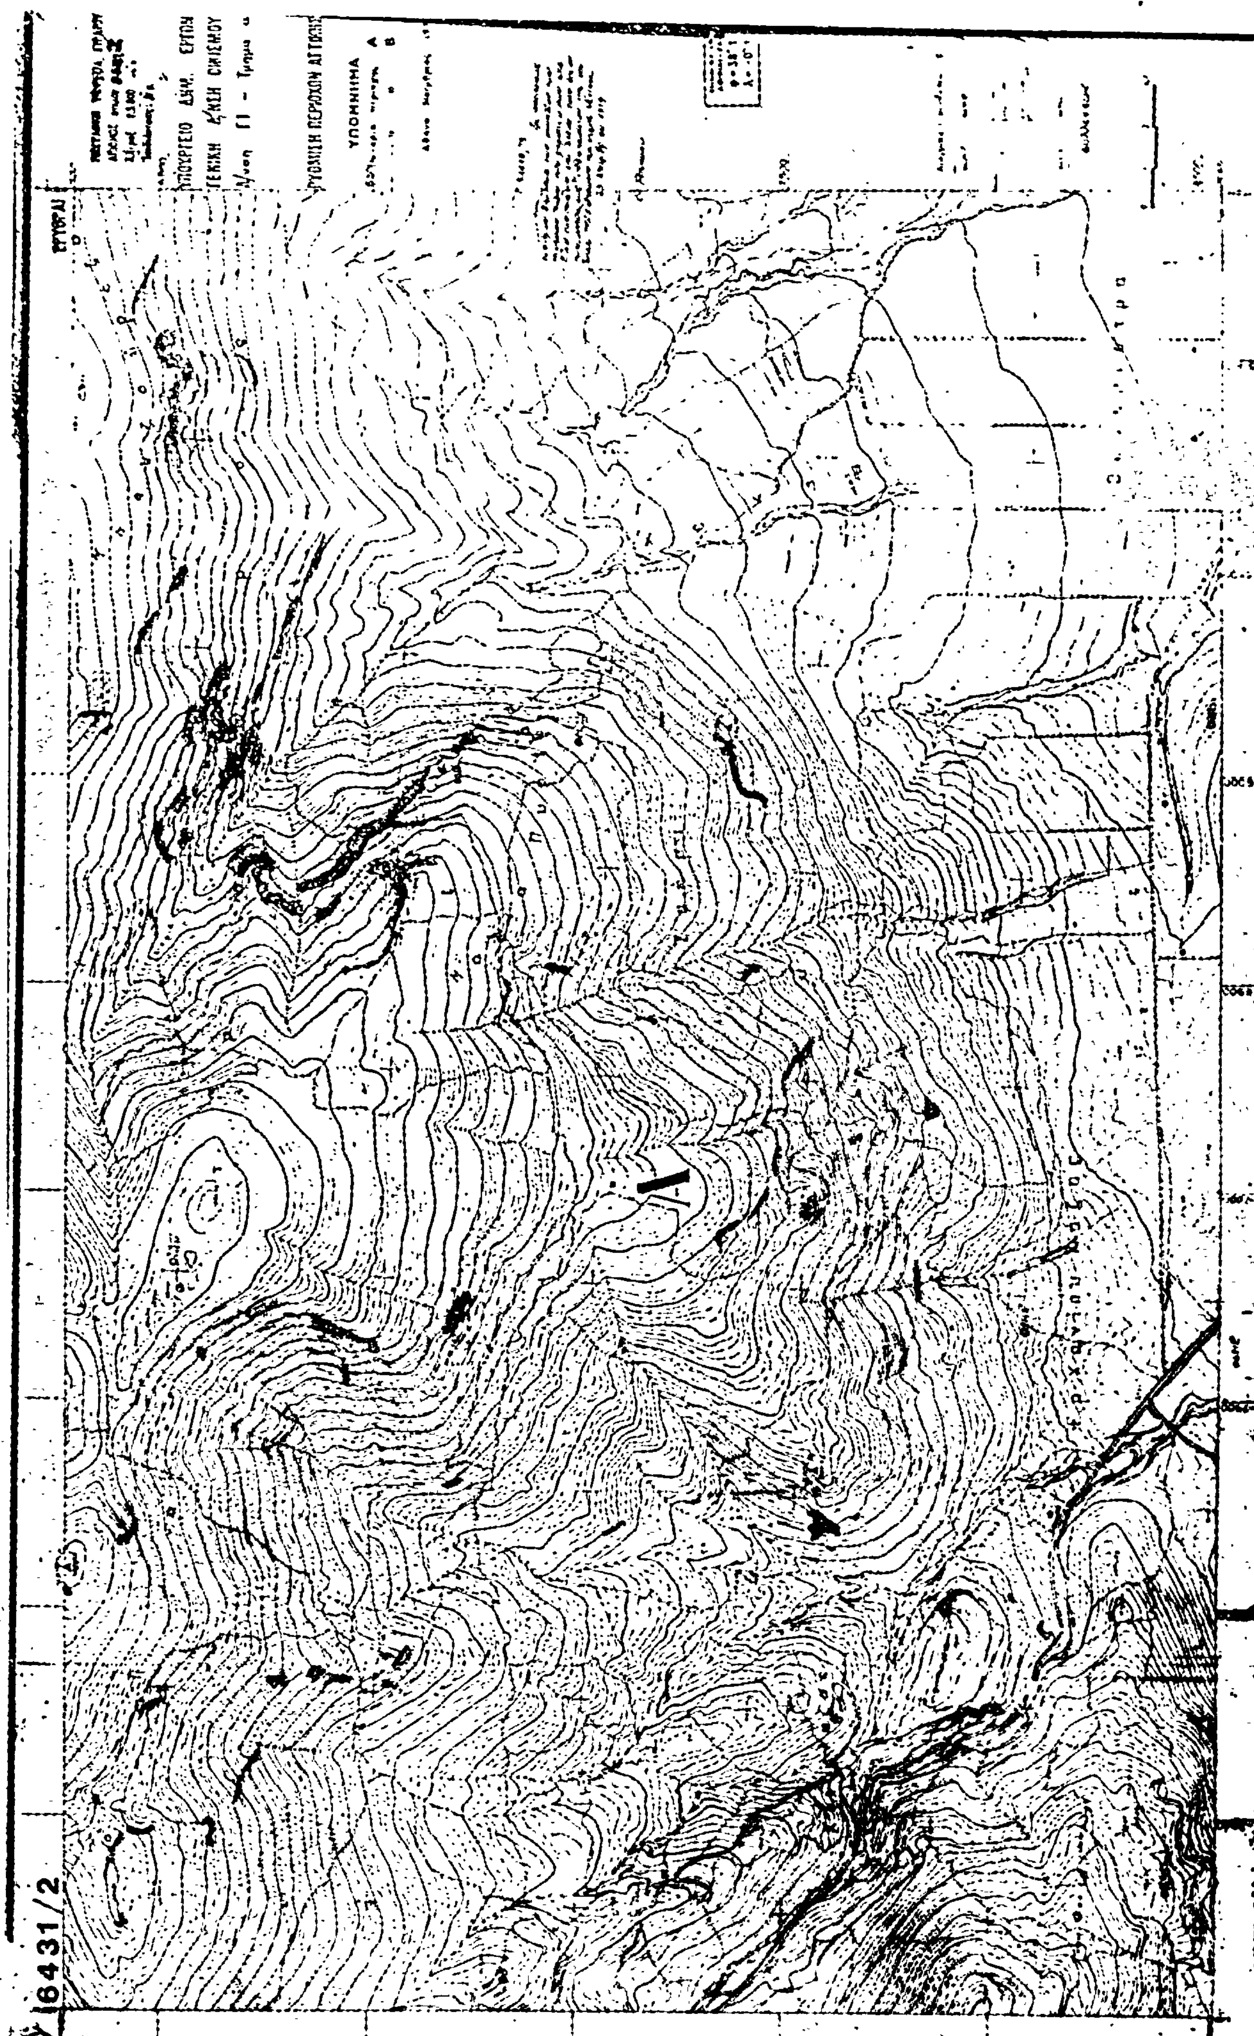

ΥΠΟΜΝΗΜΑ
16431/2



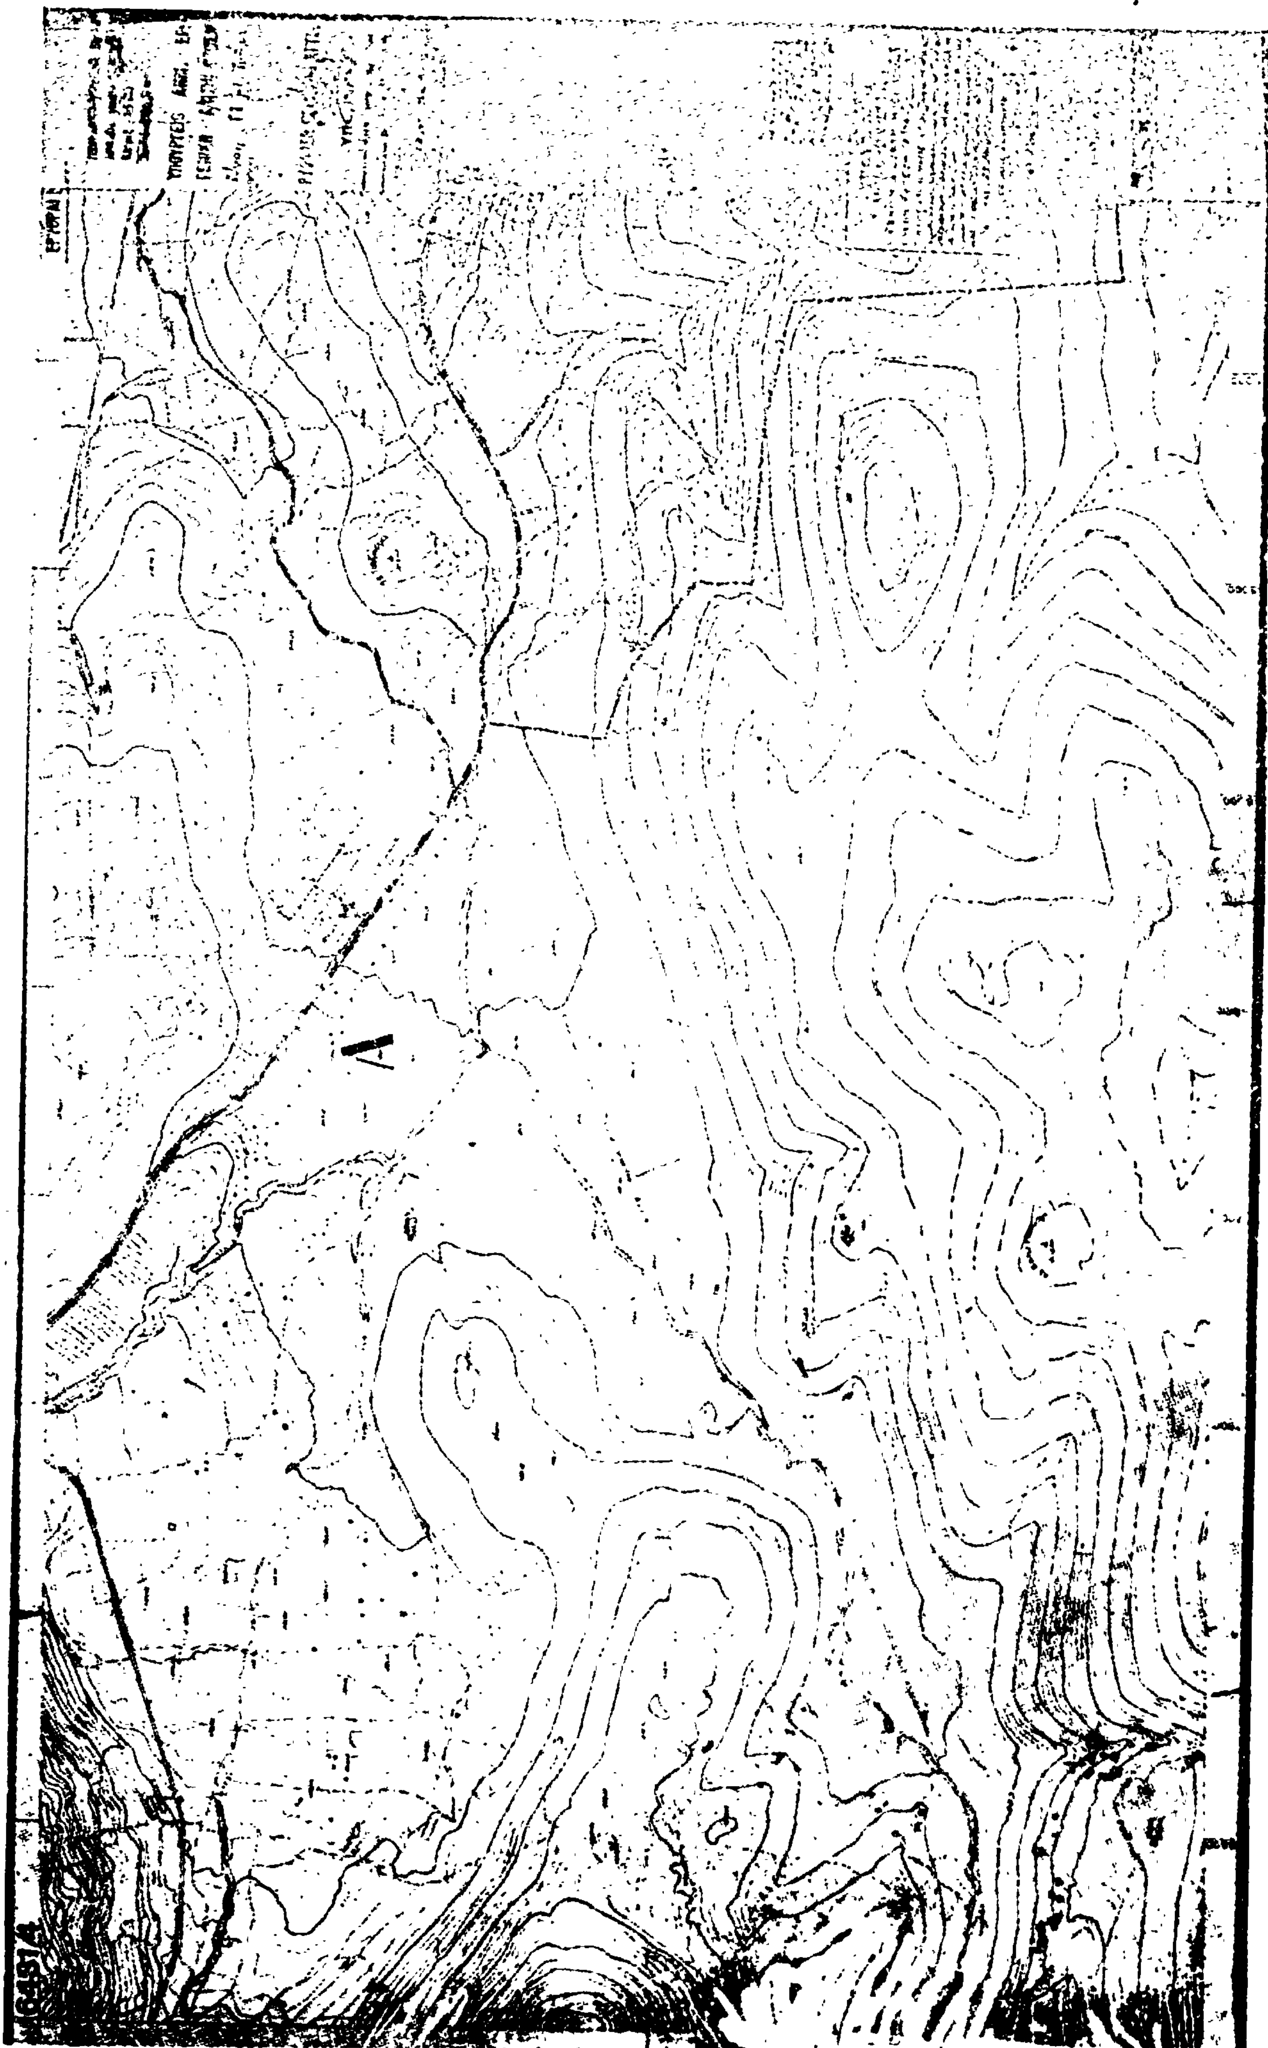


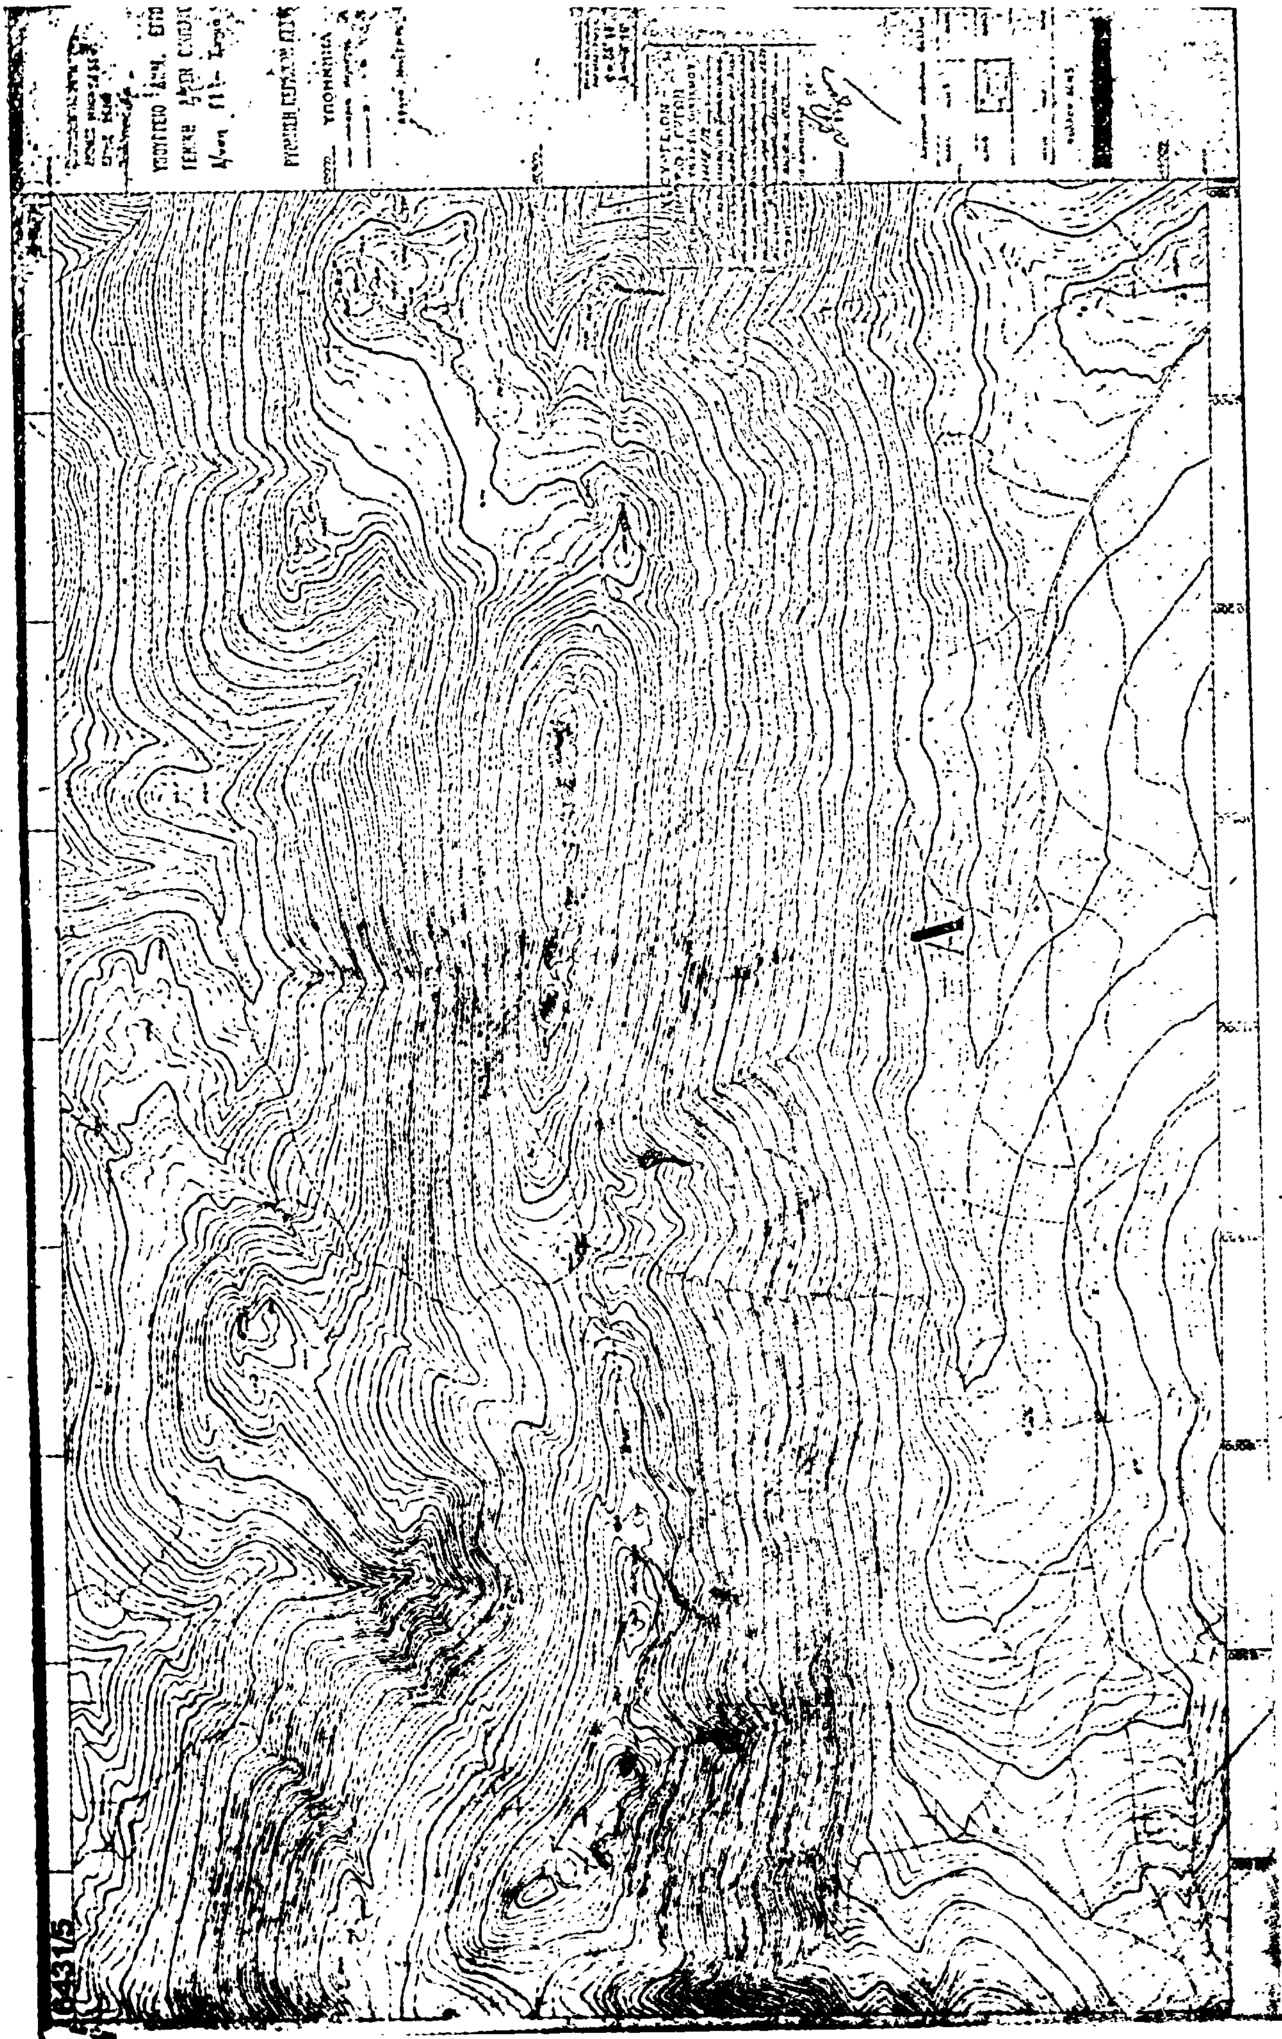


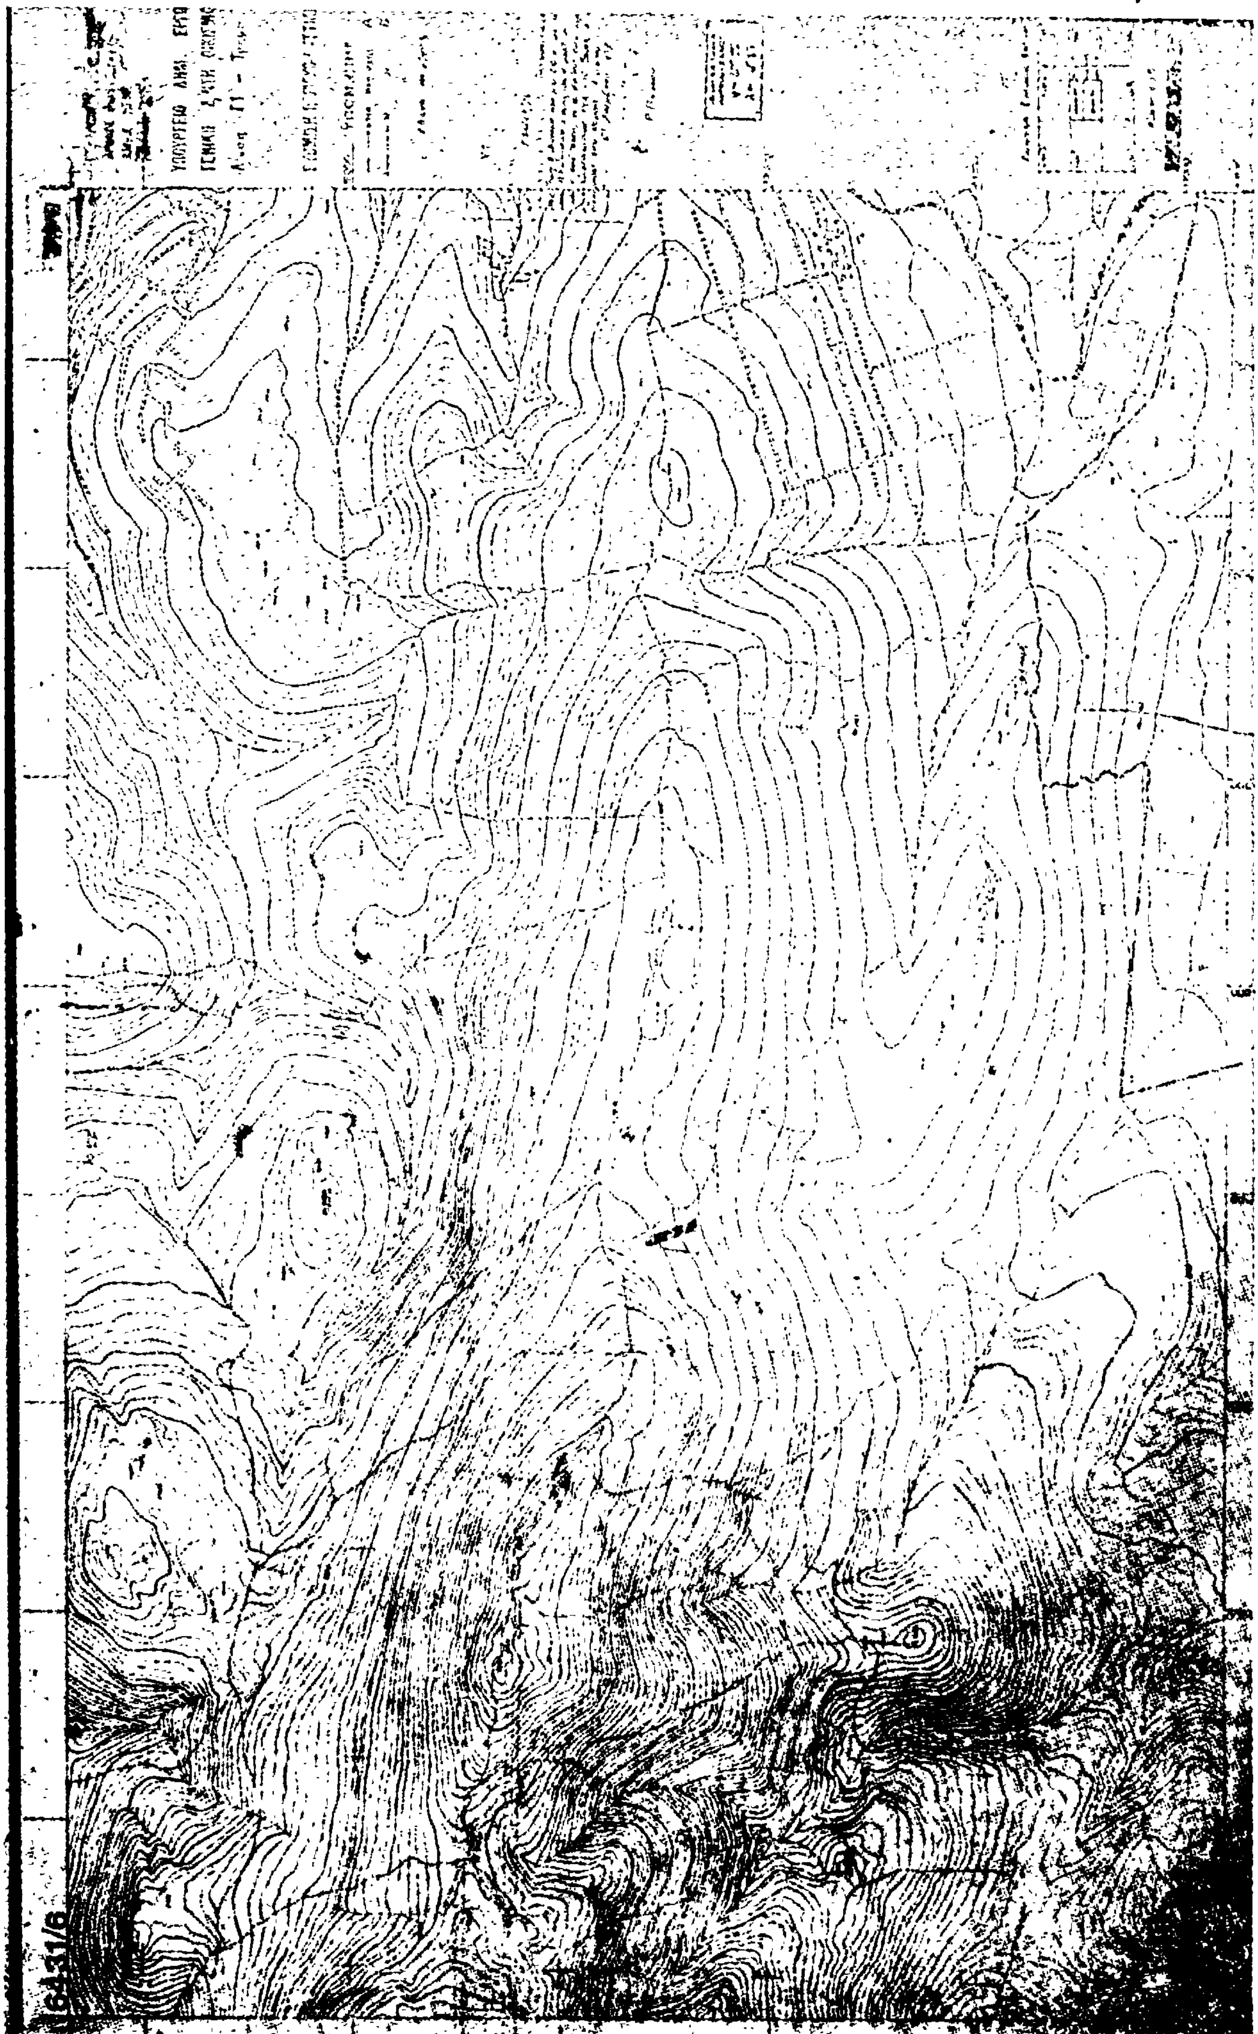


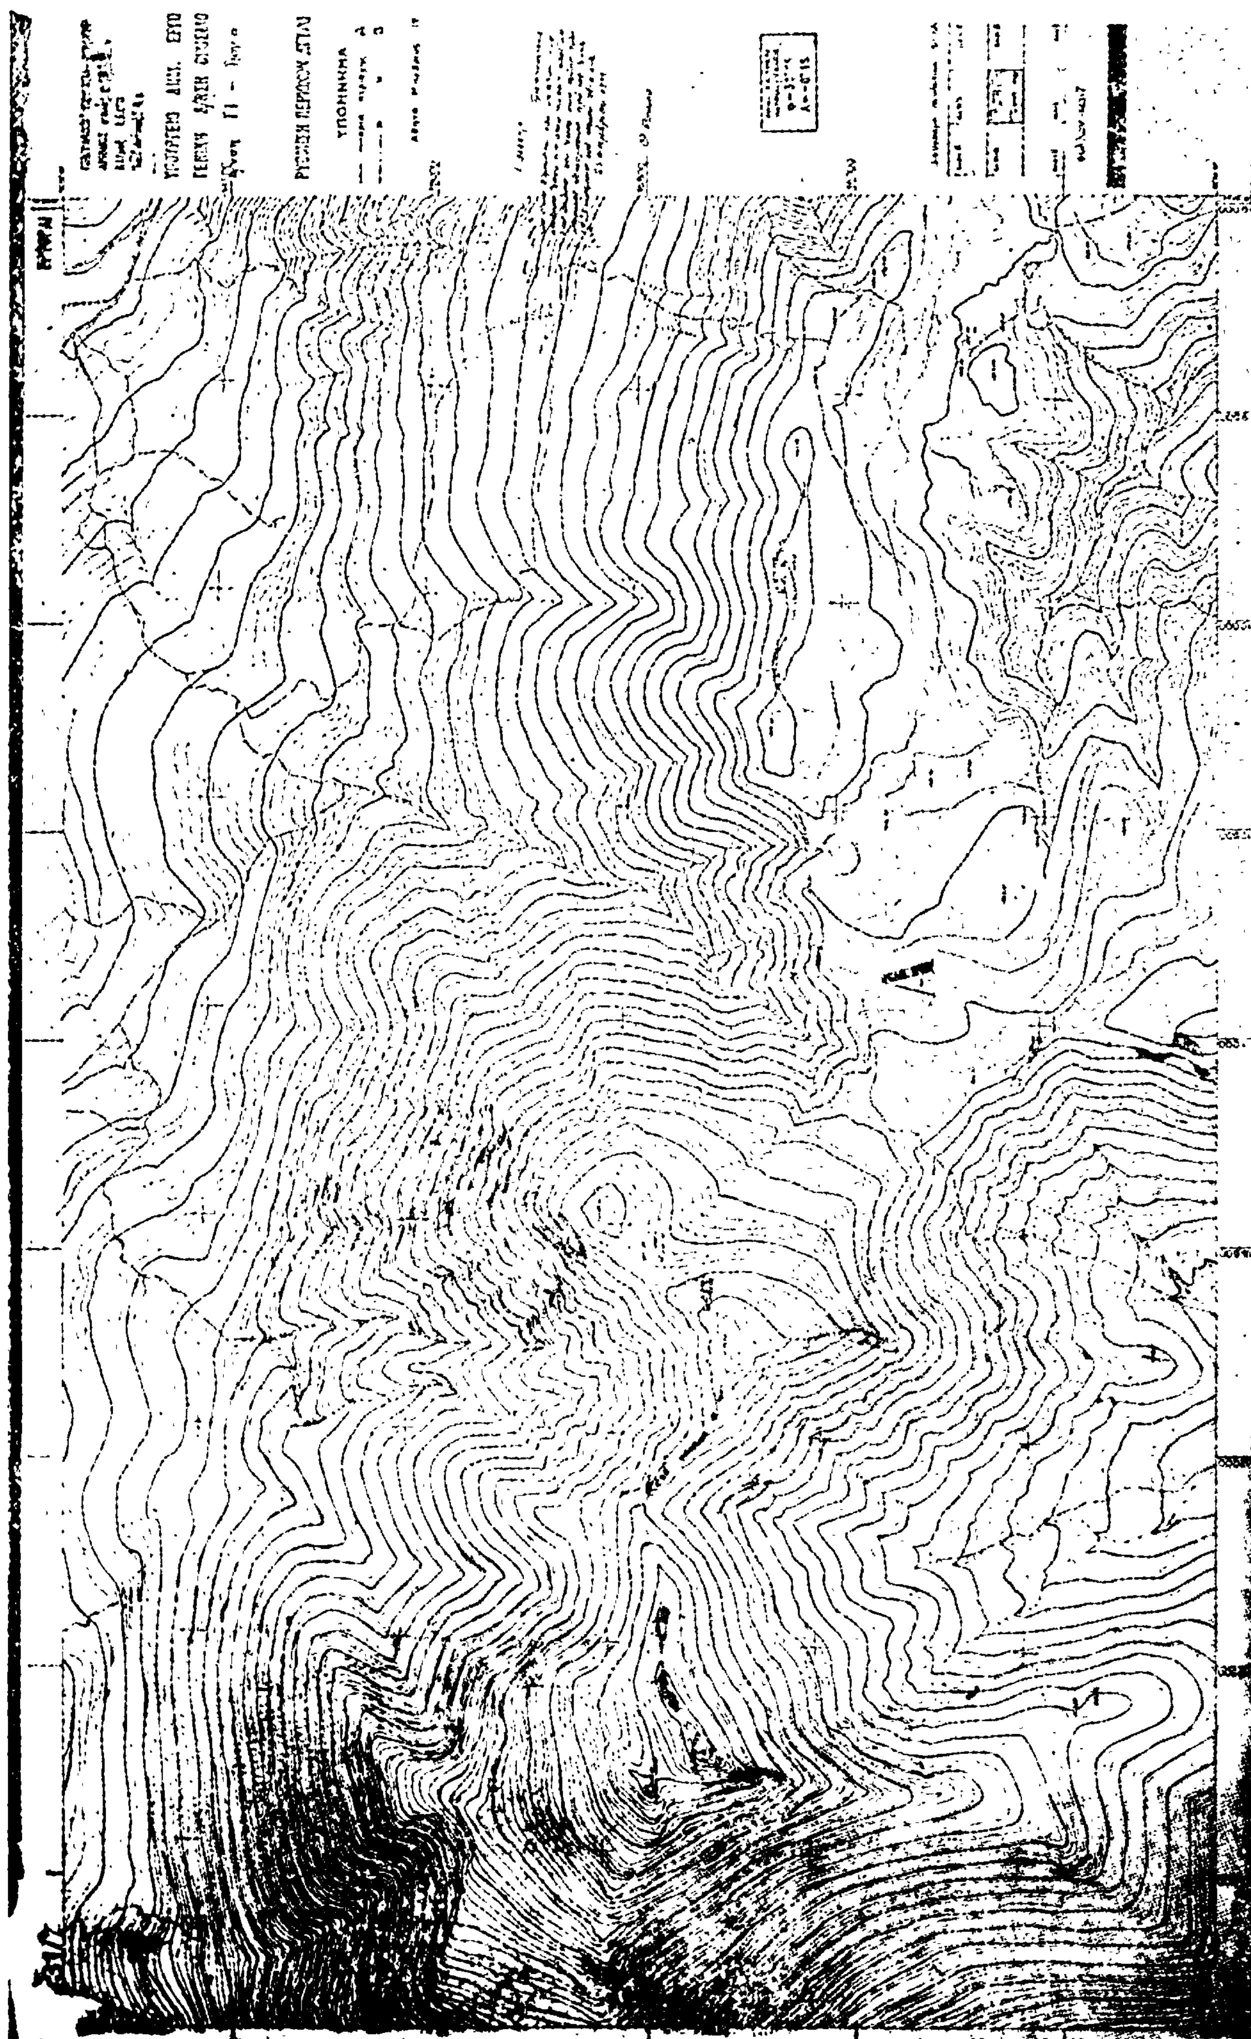





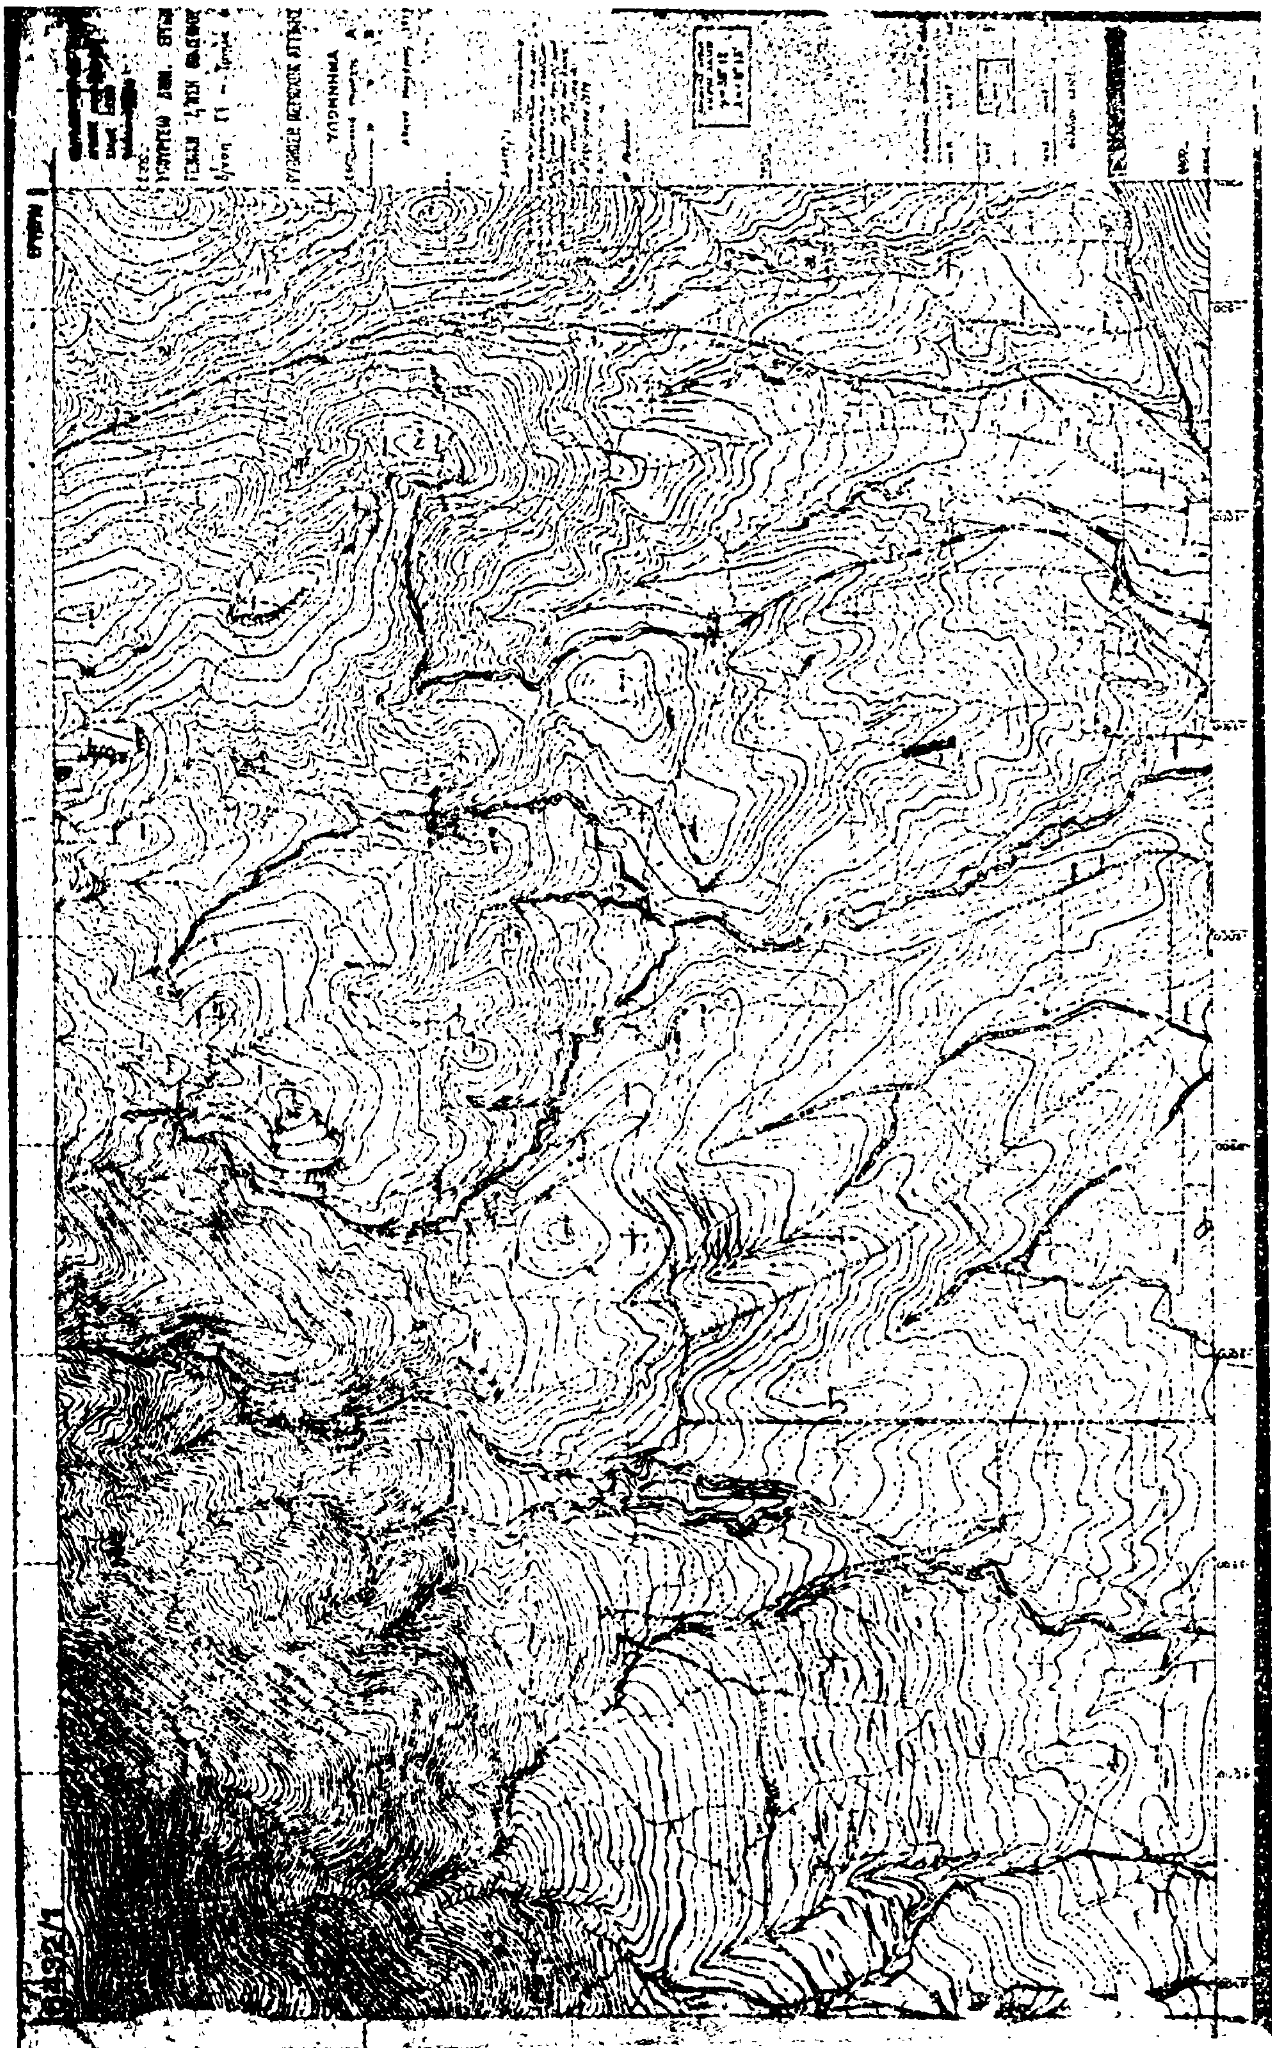


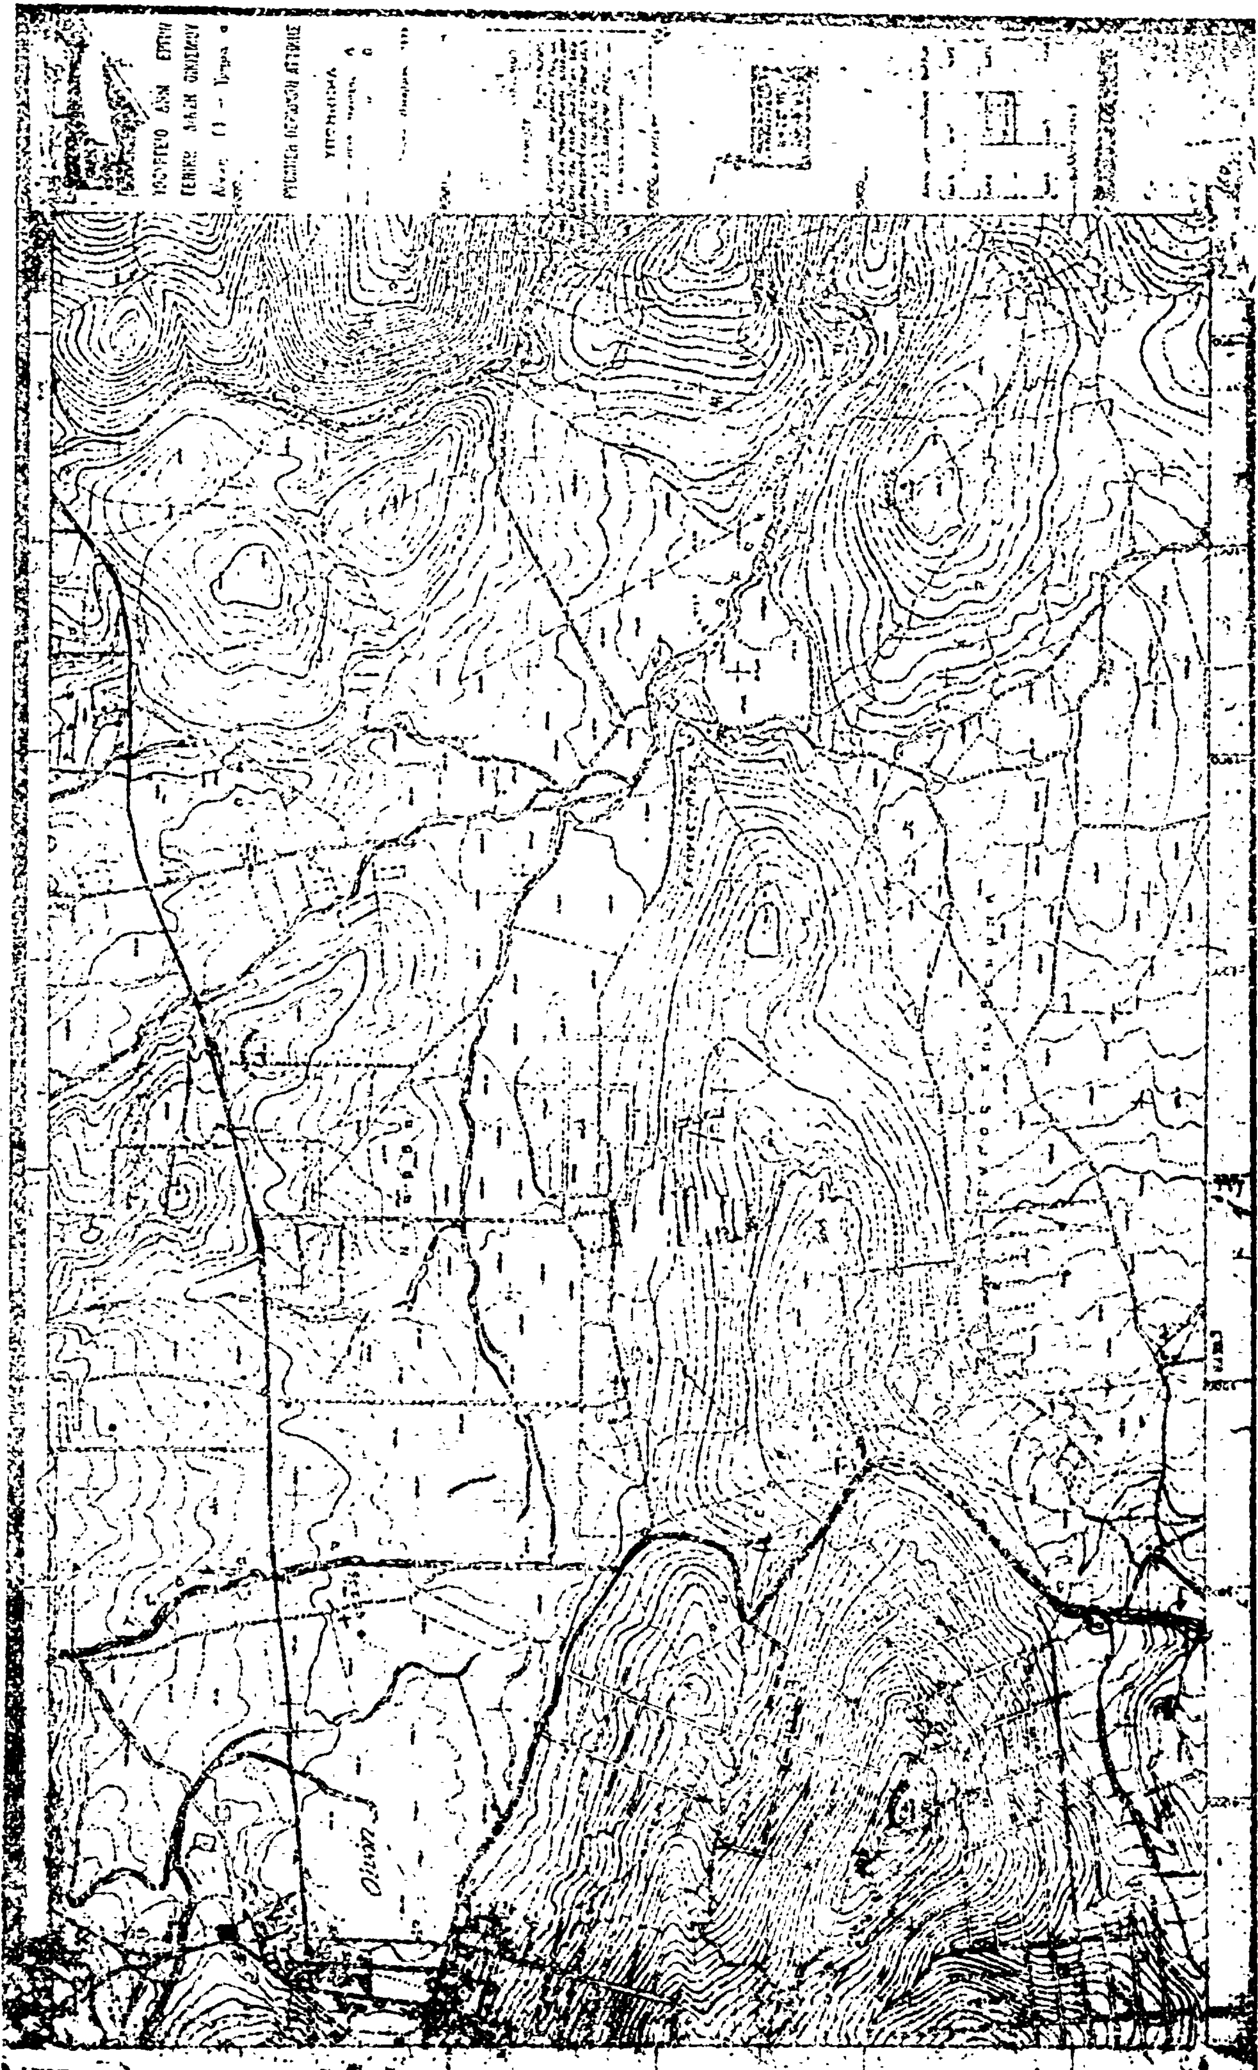


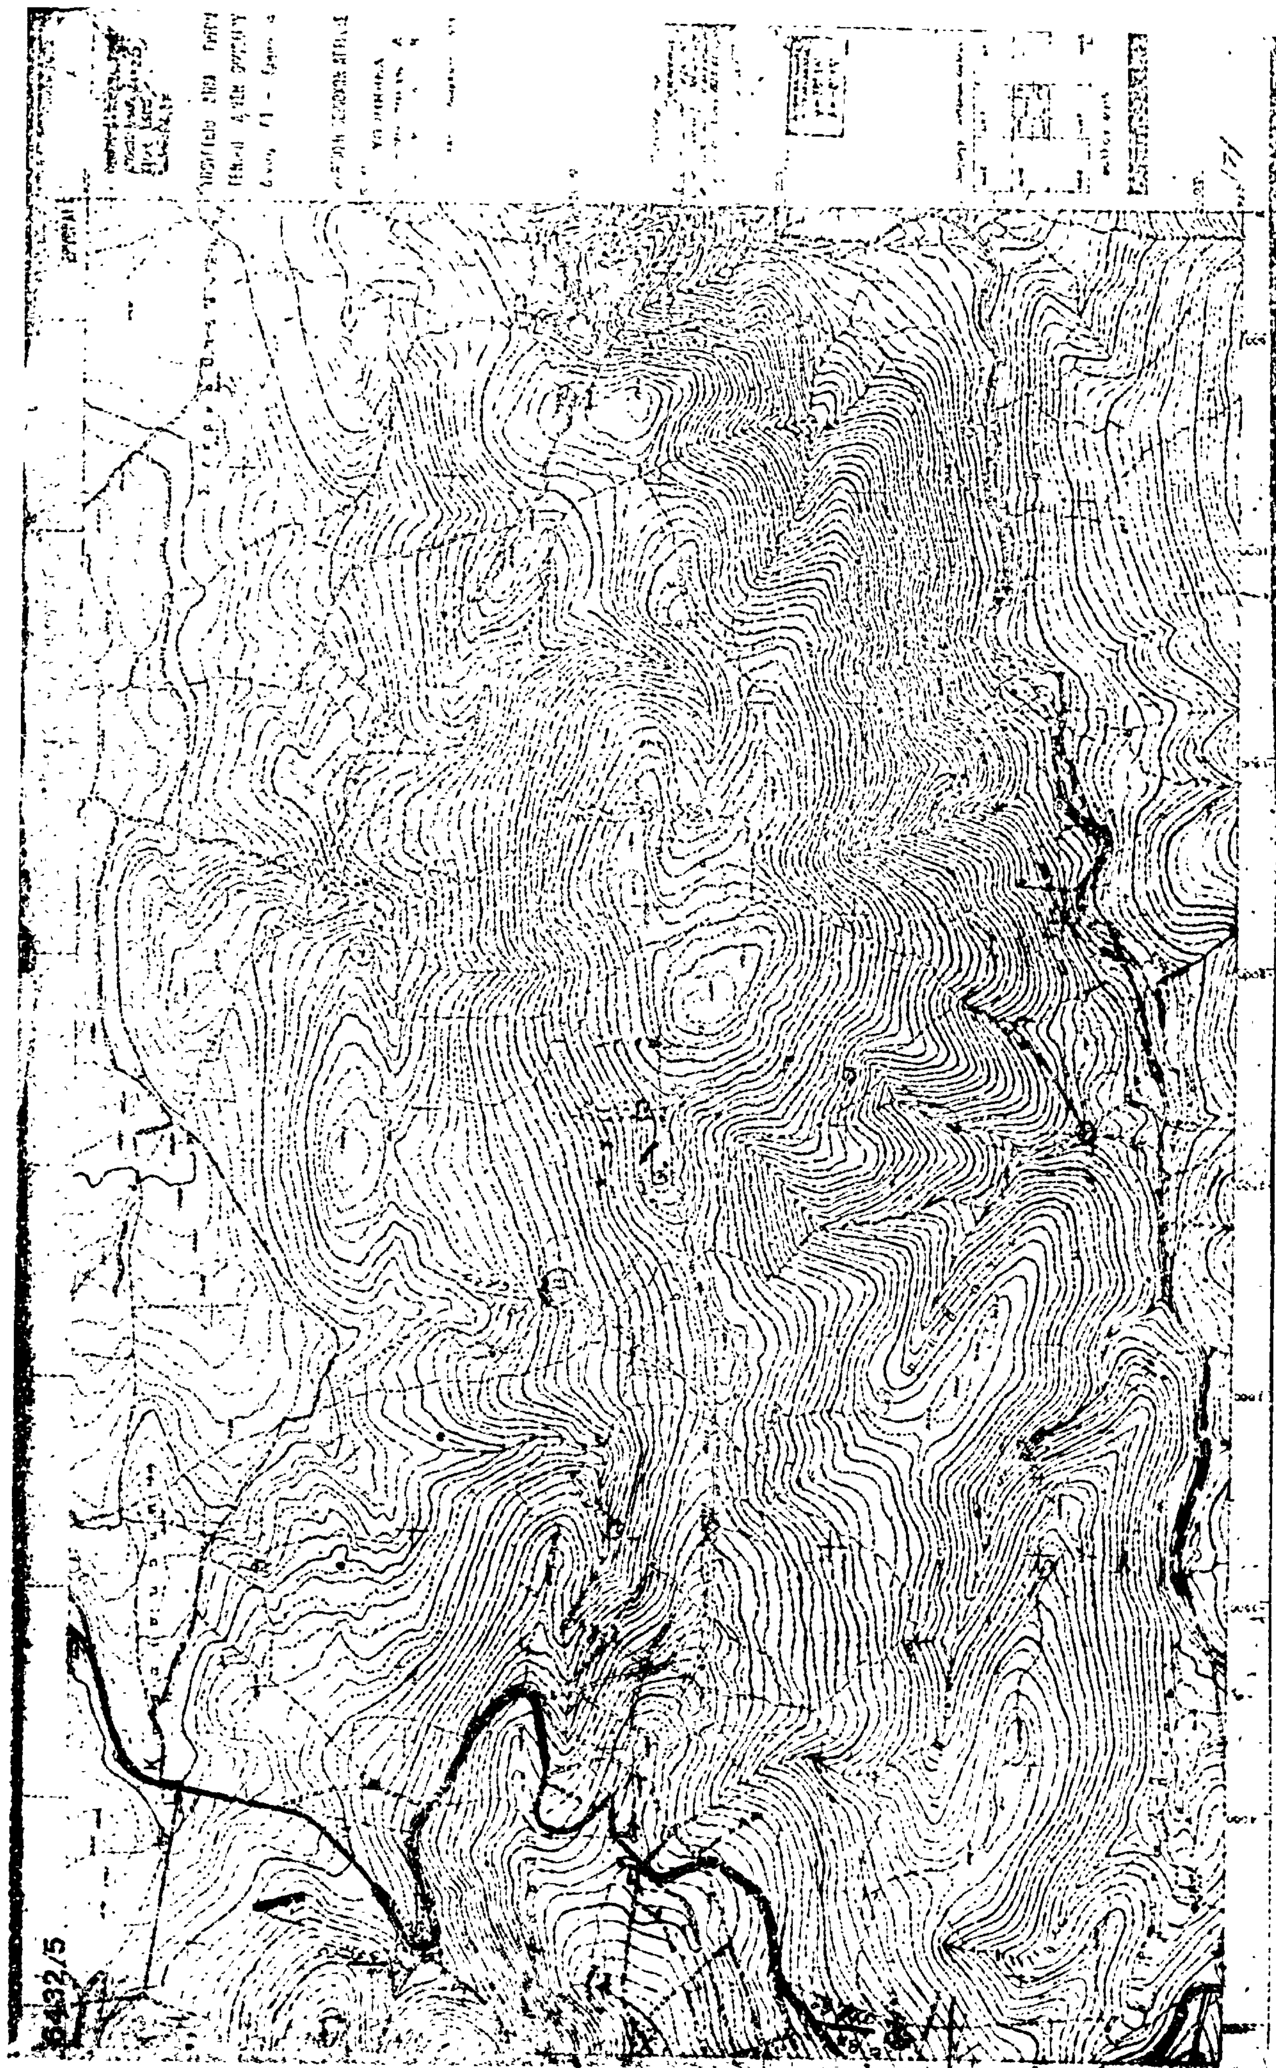

6432/5

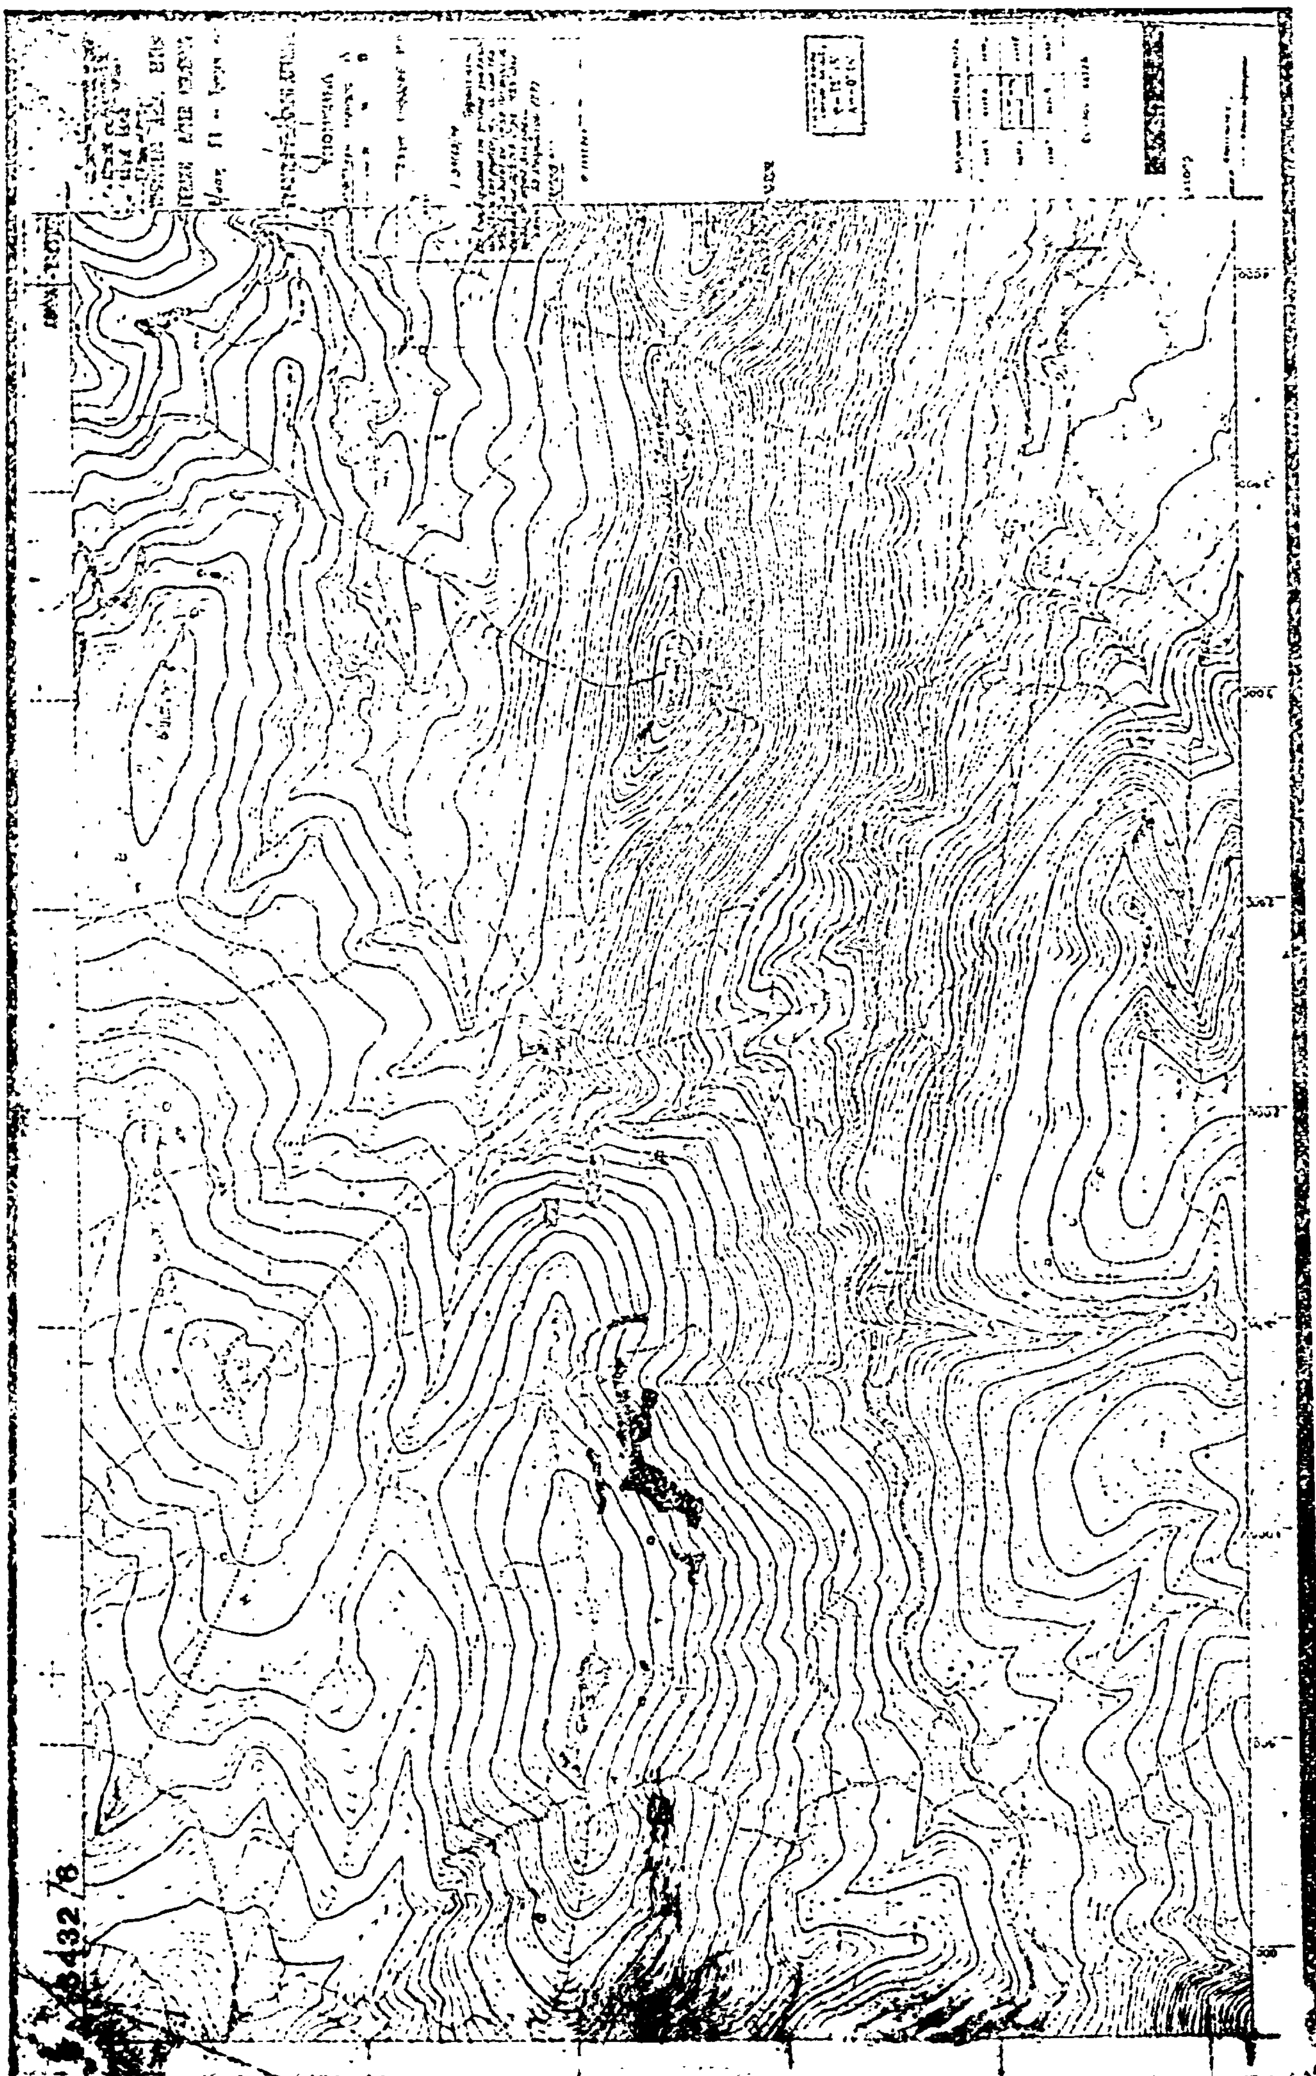


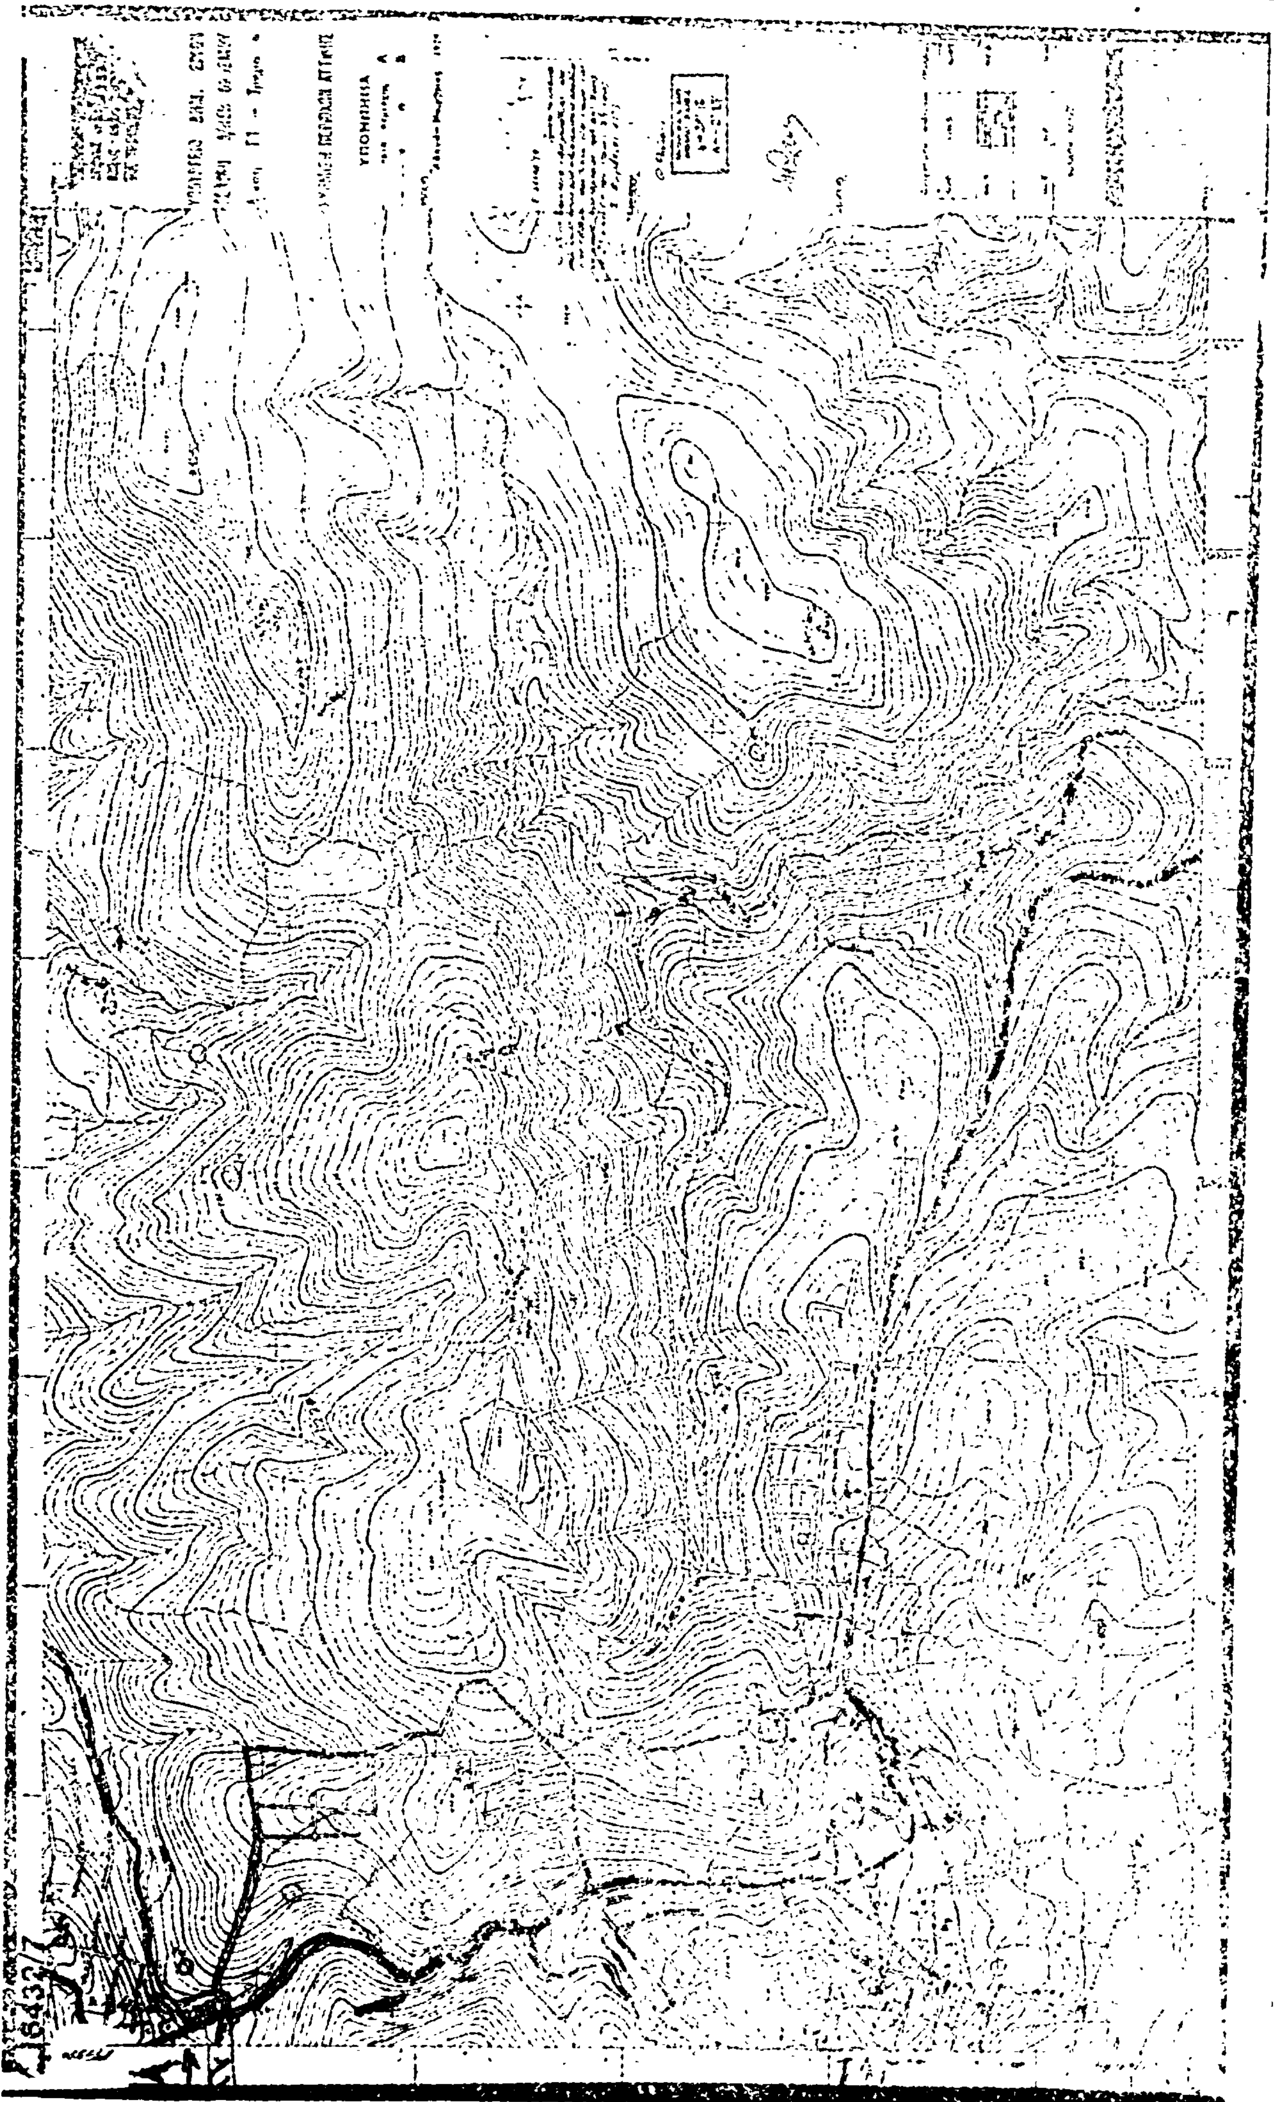


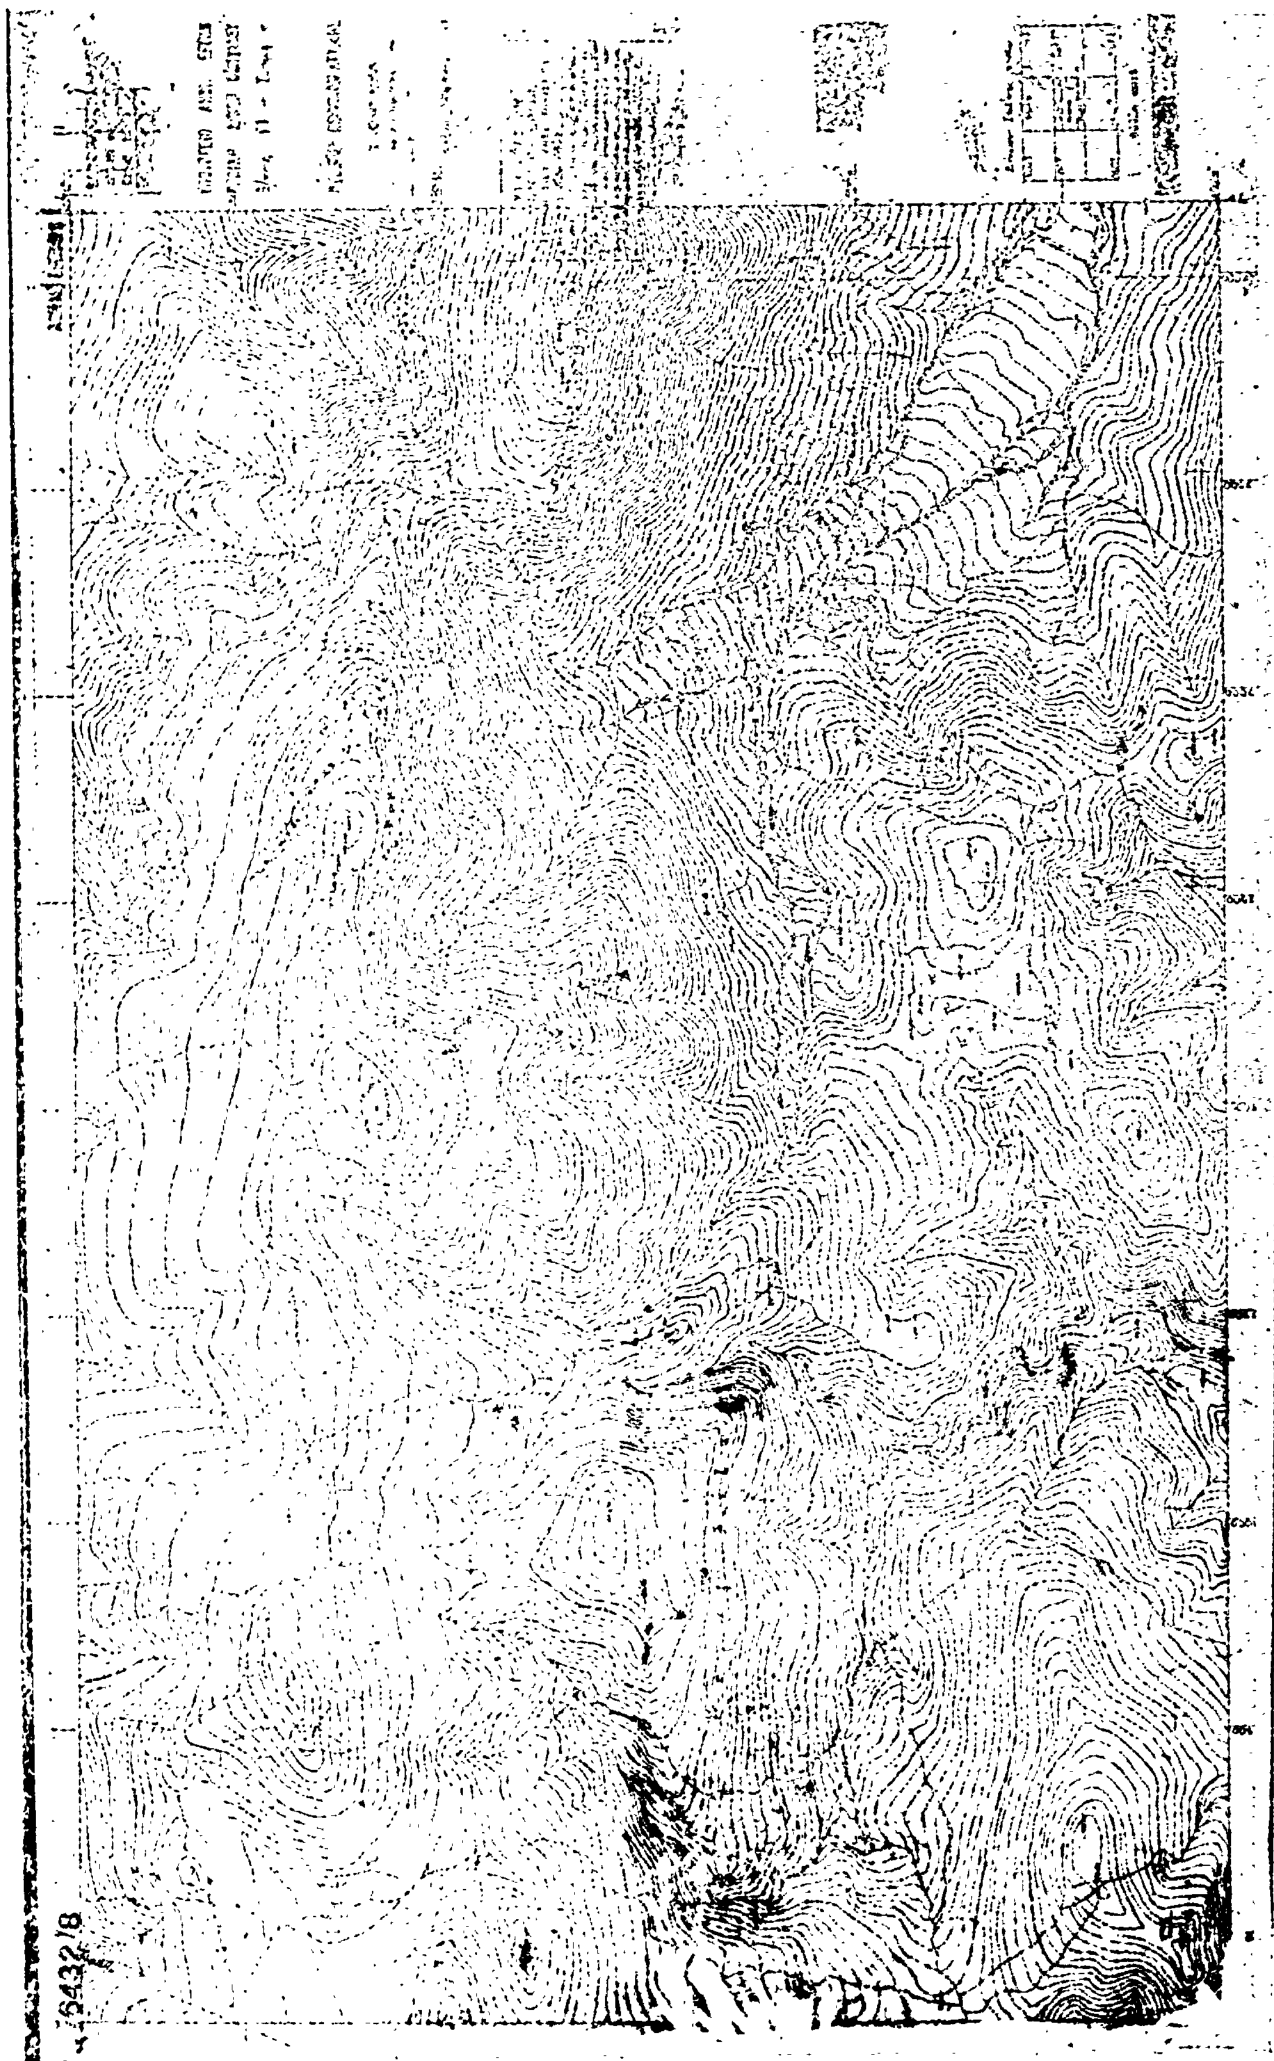


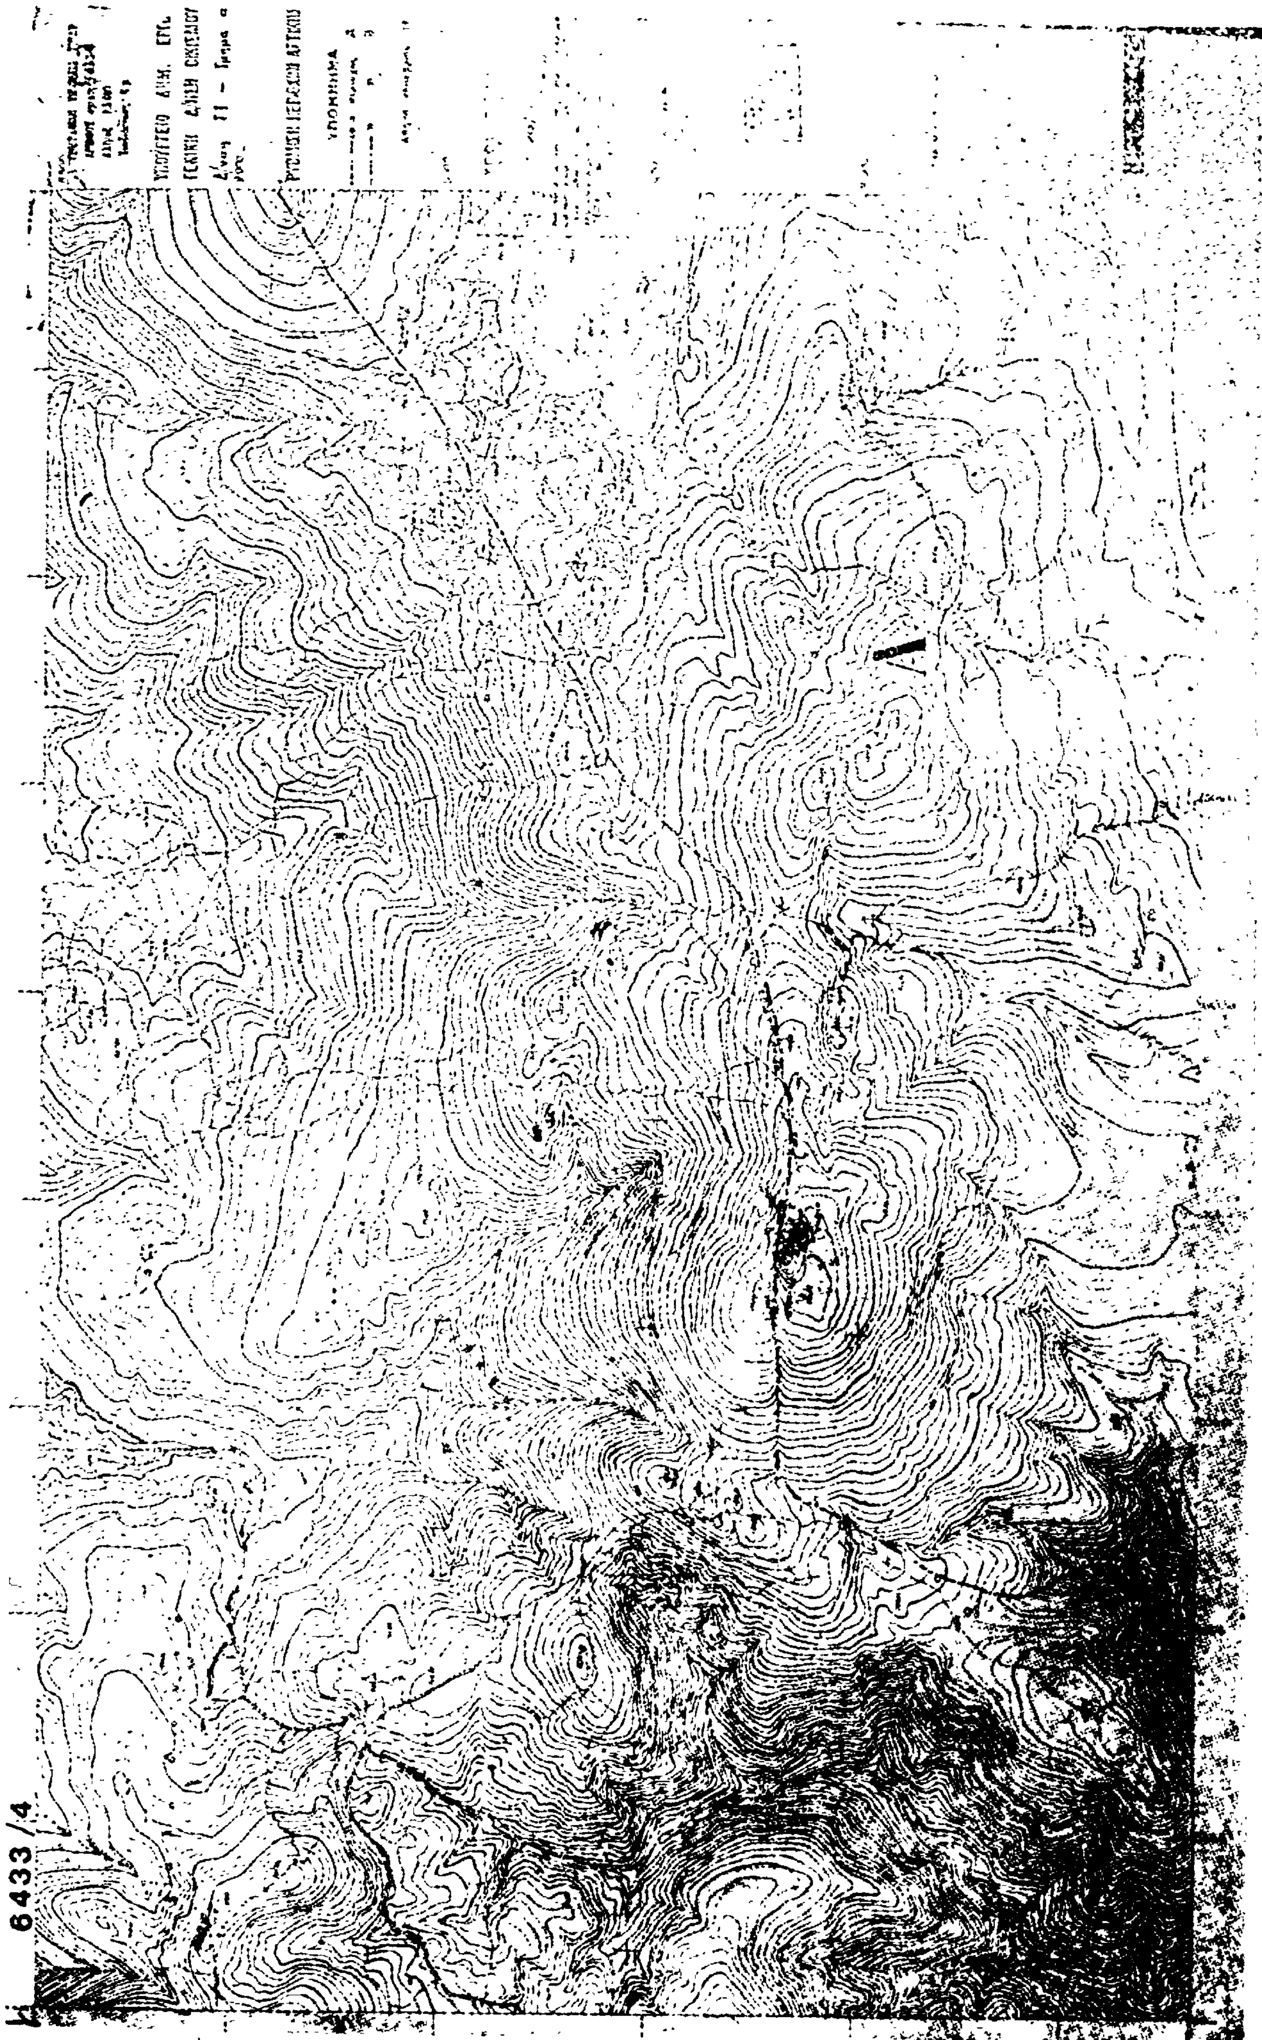

6433 /4

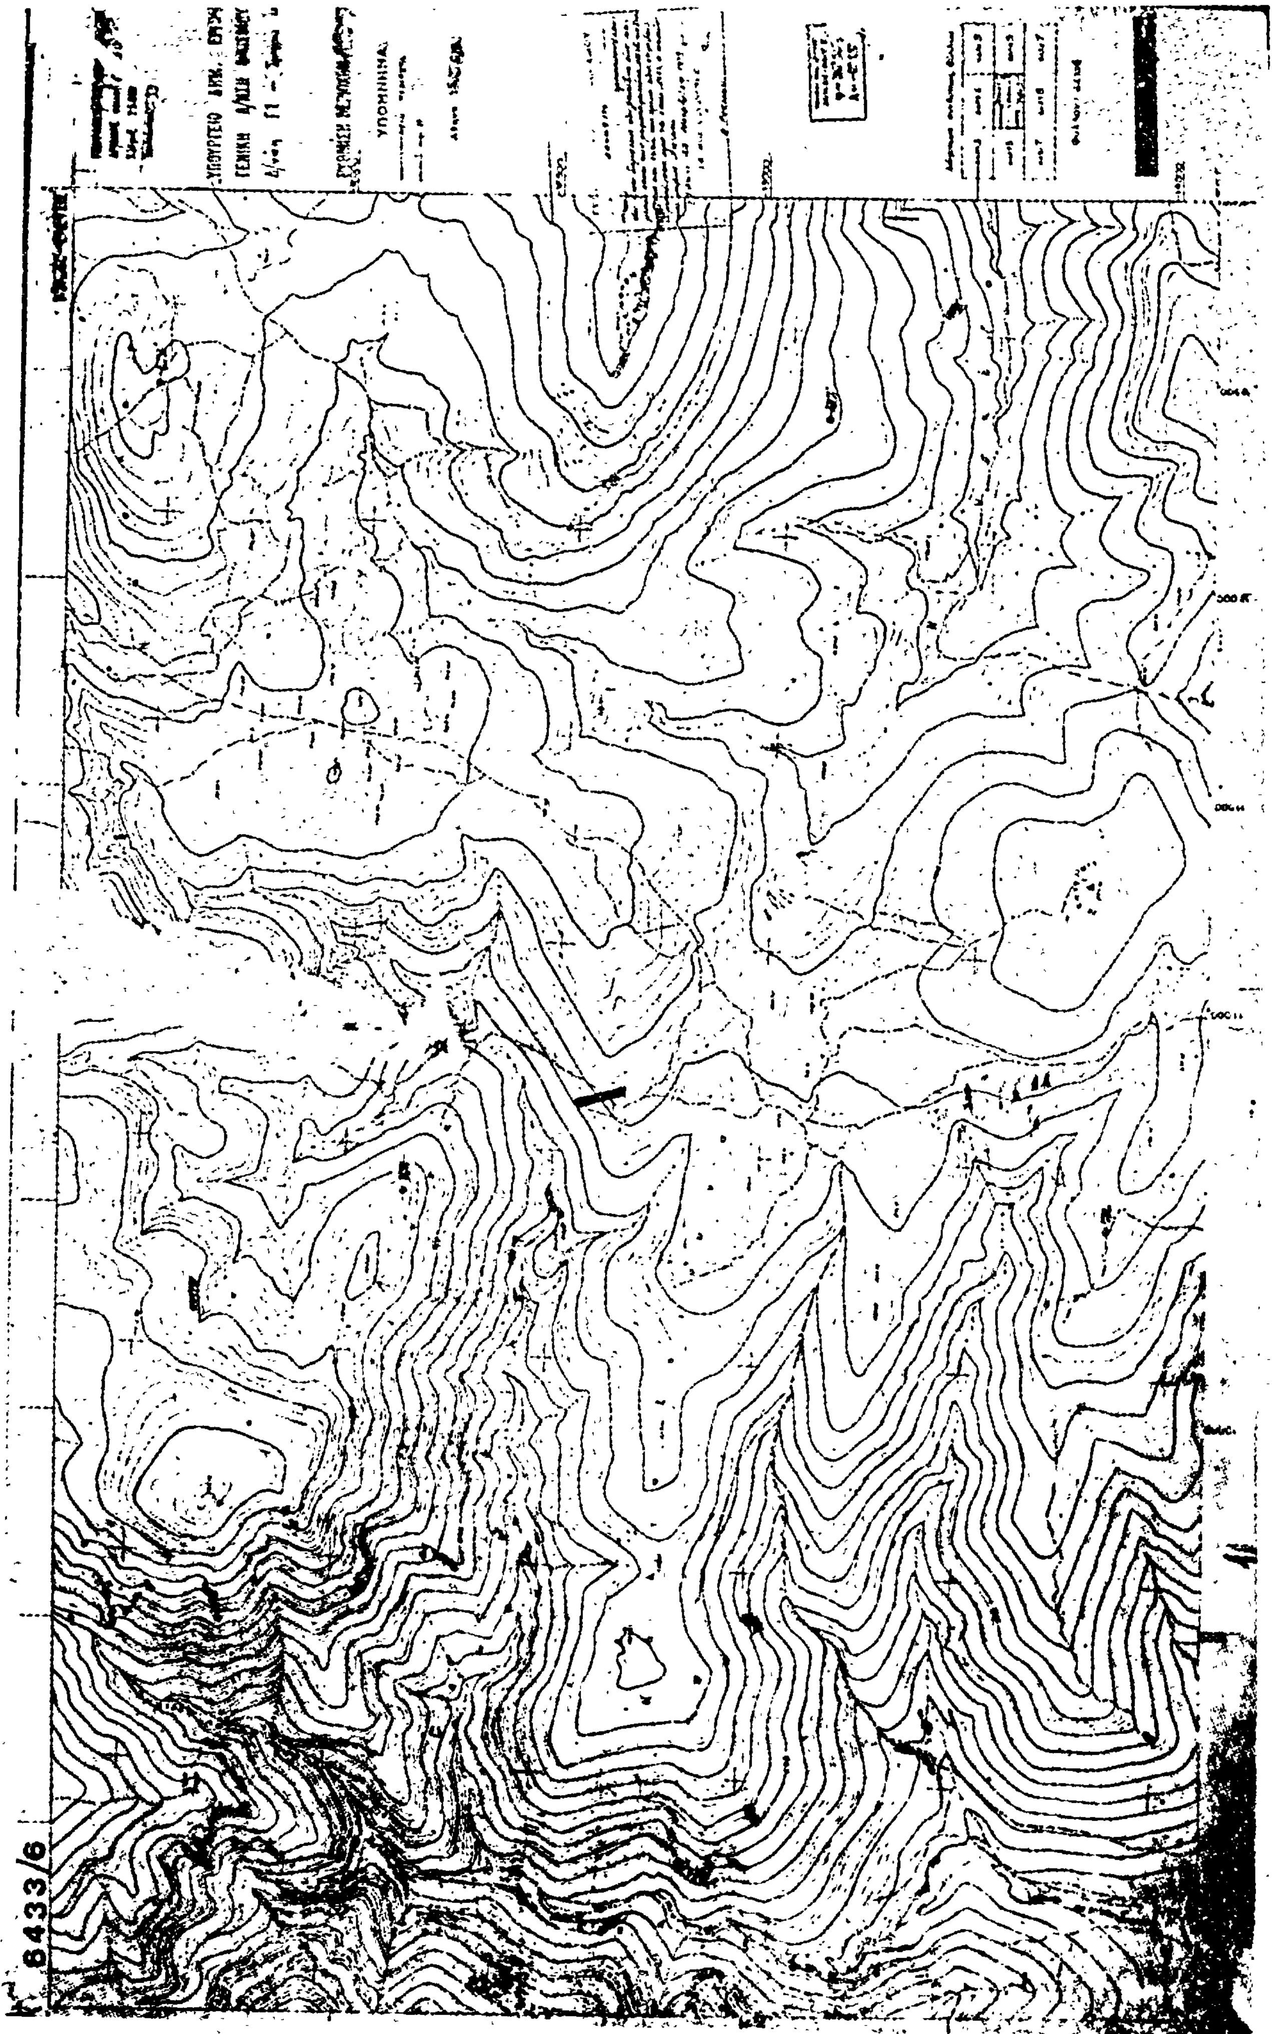

6433/6

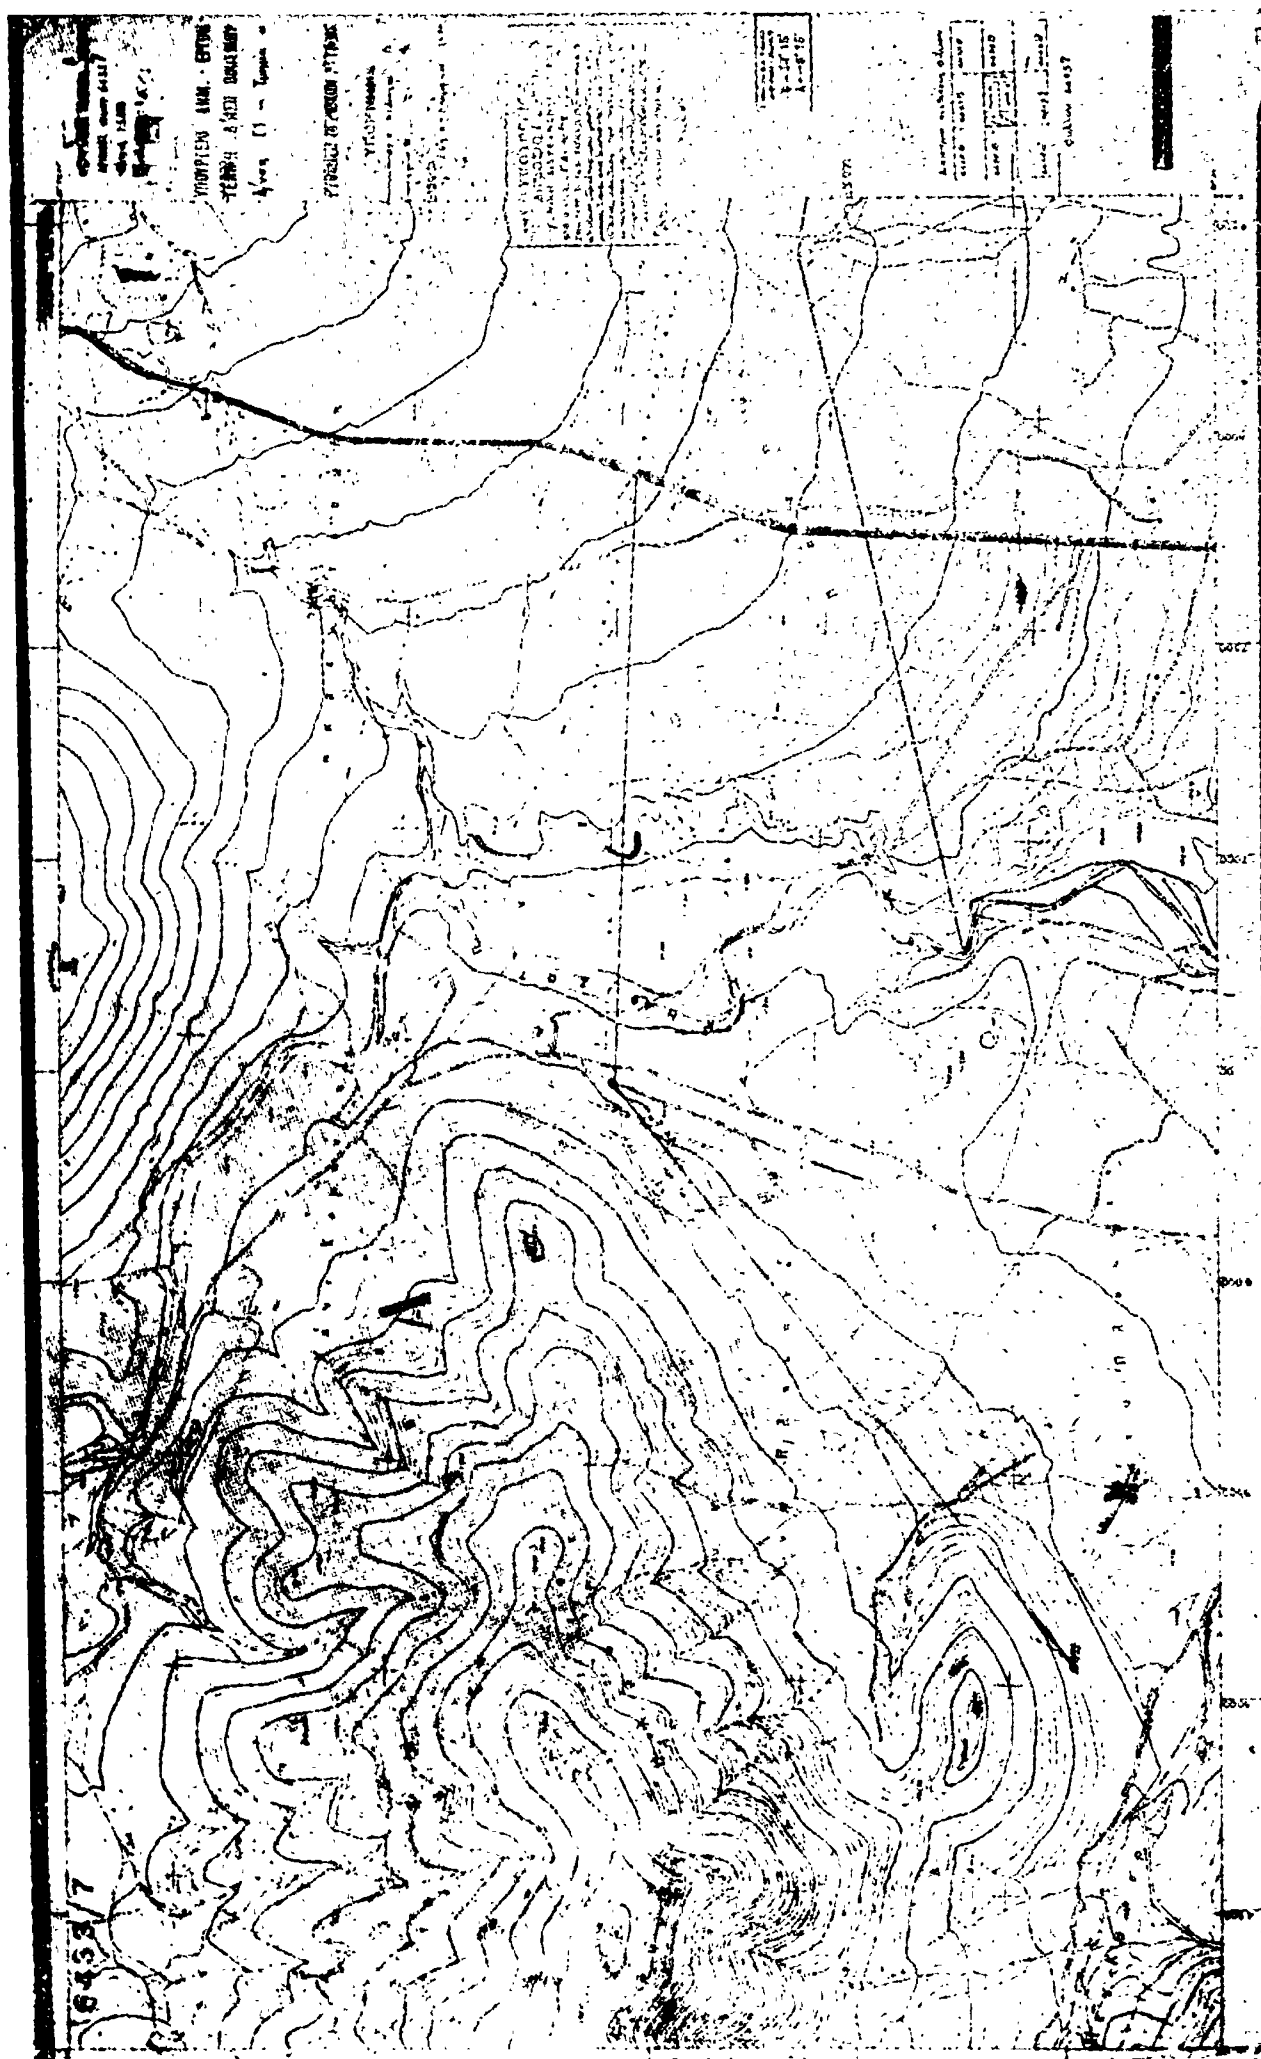


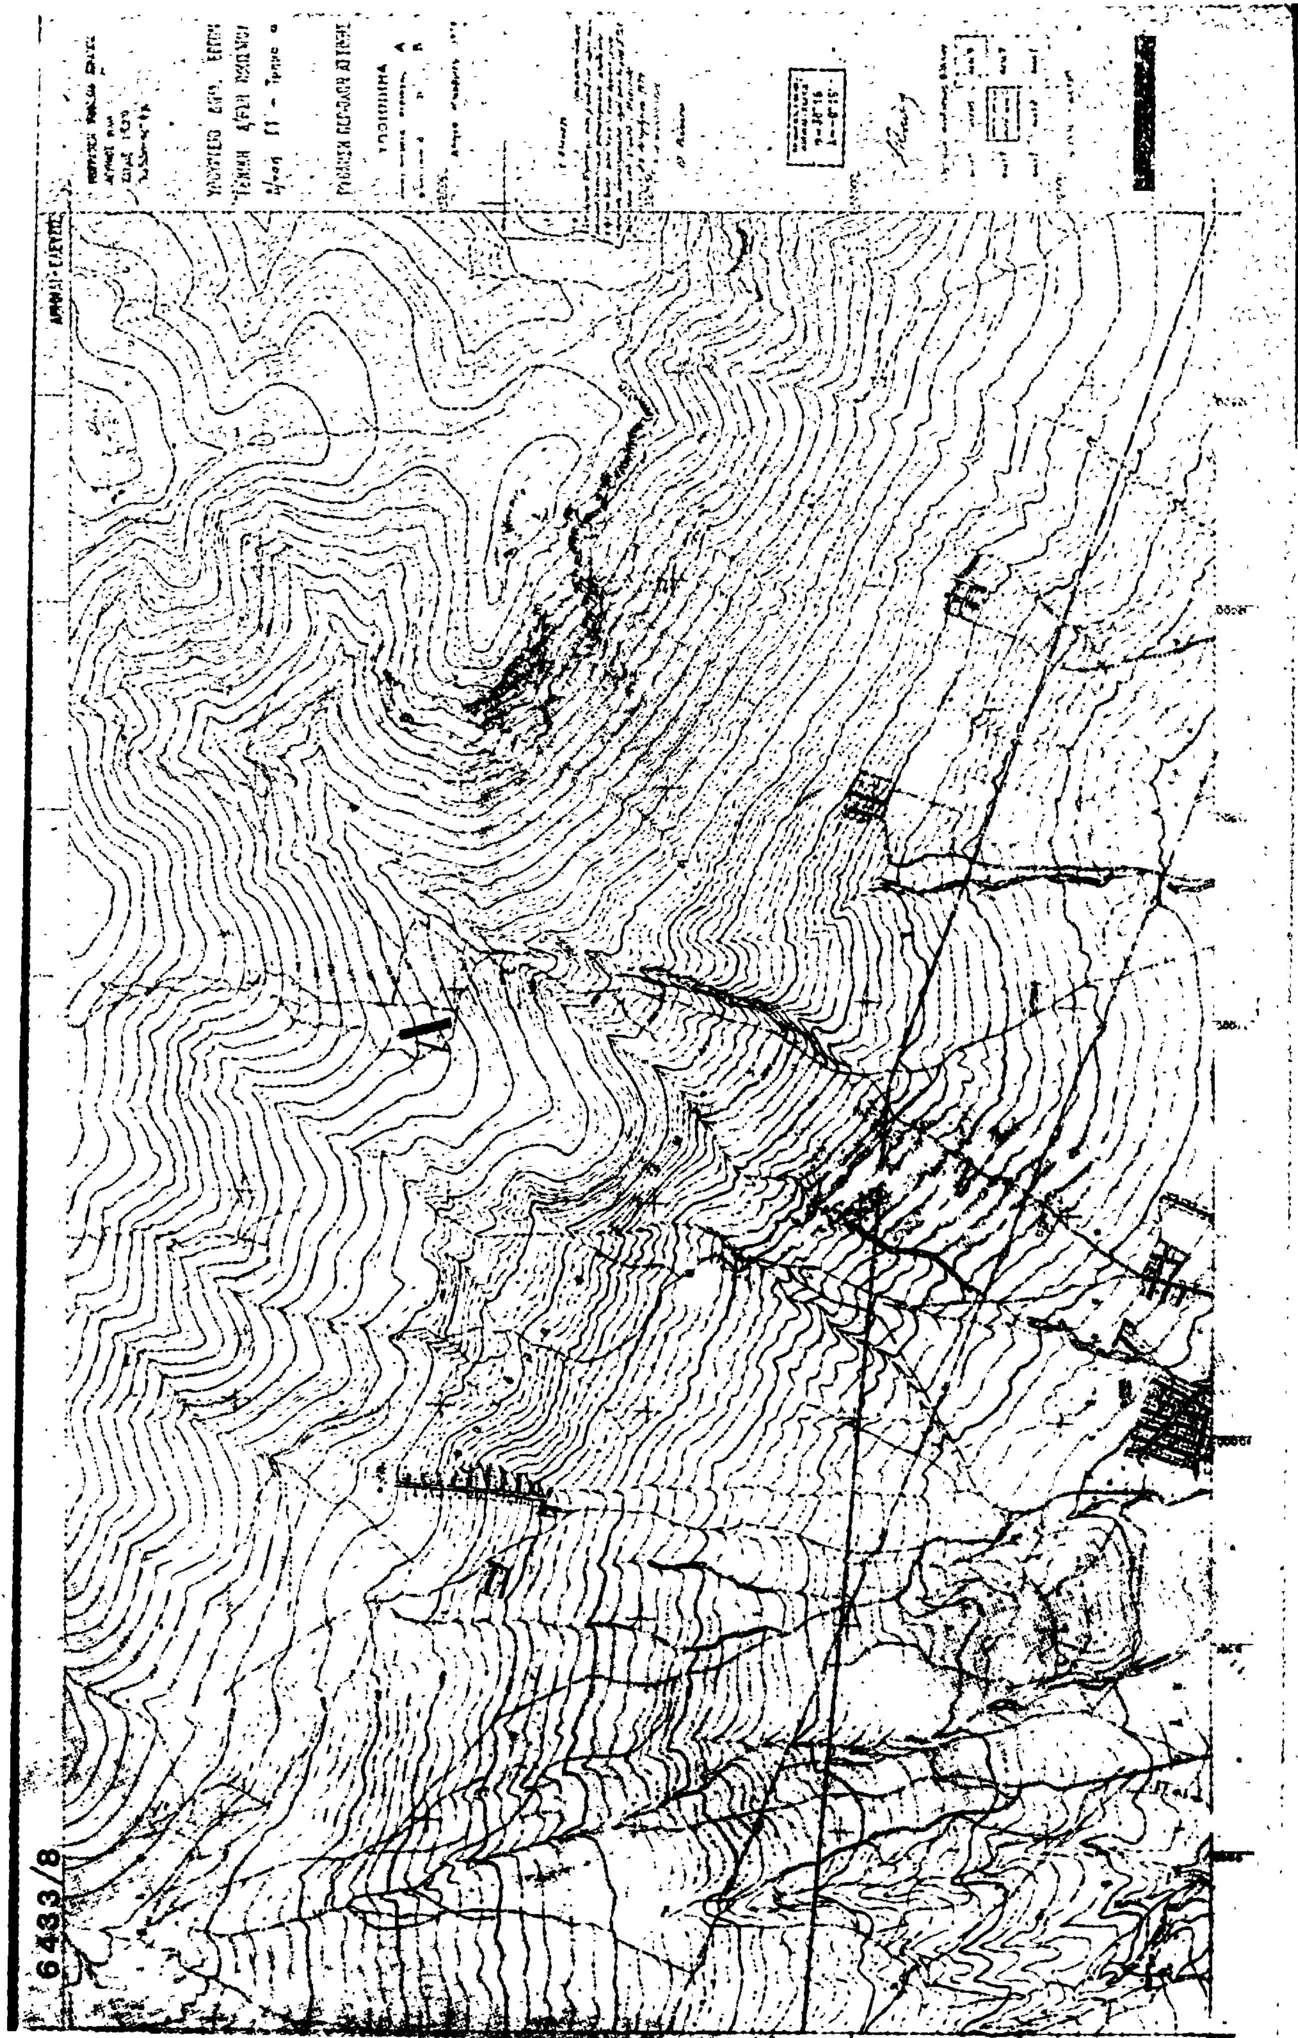

6433/8

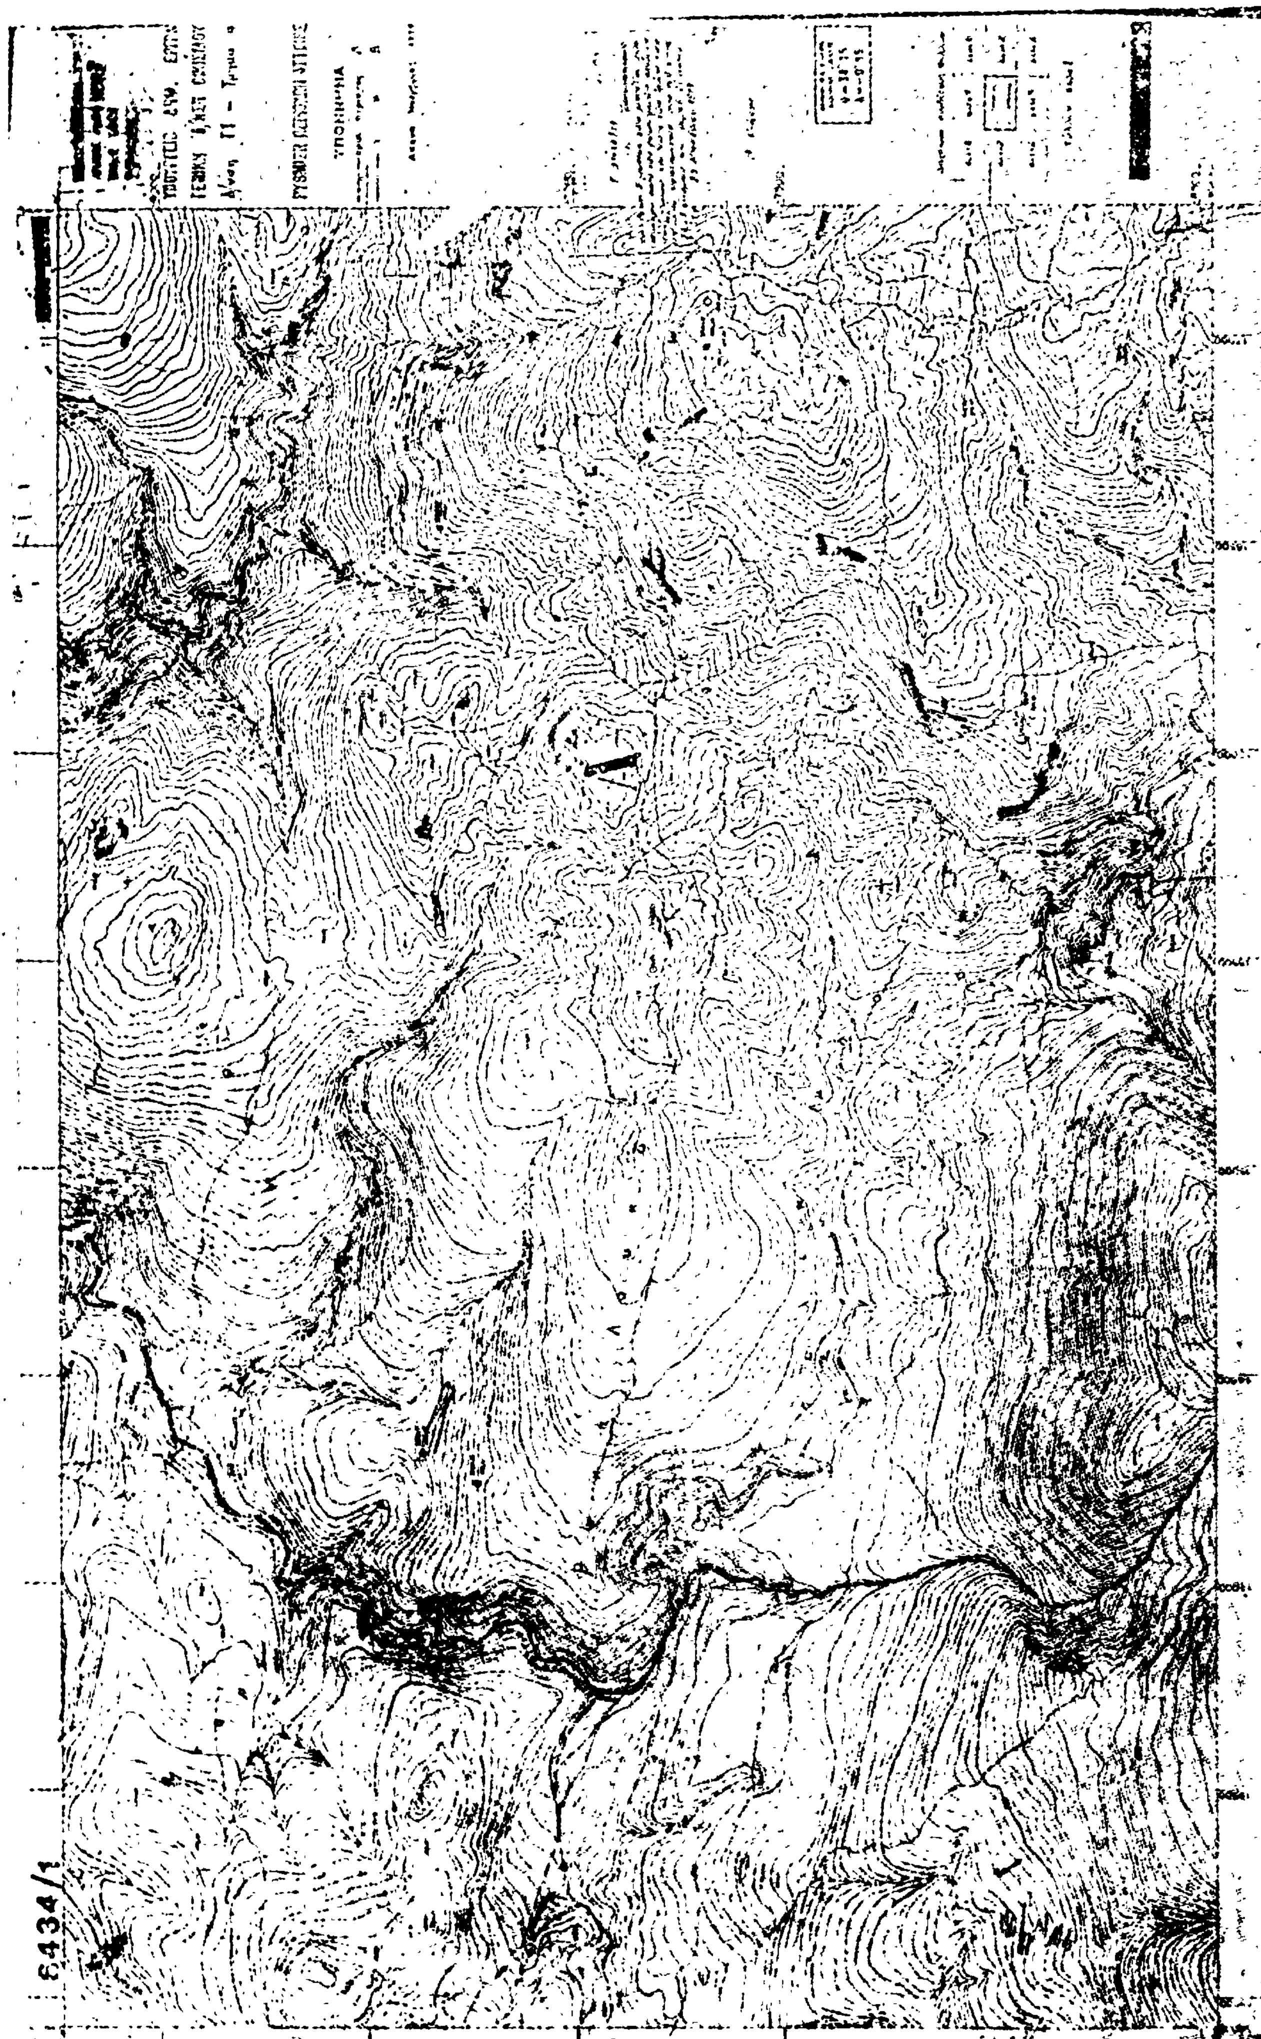

6434/1

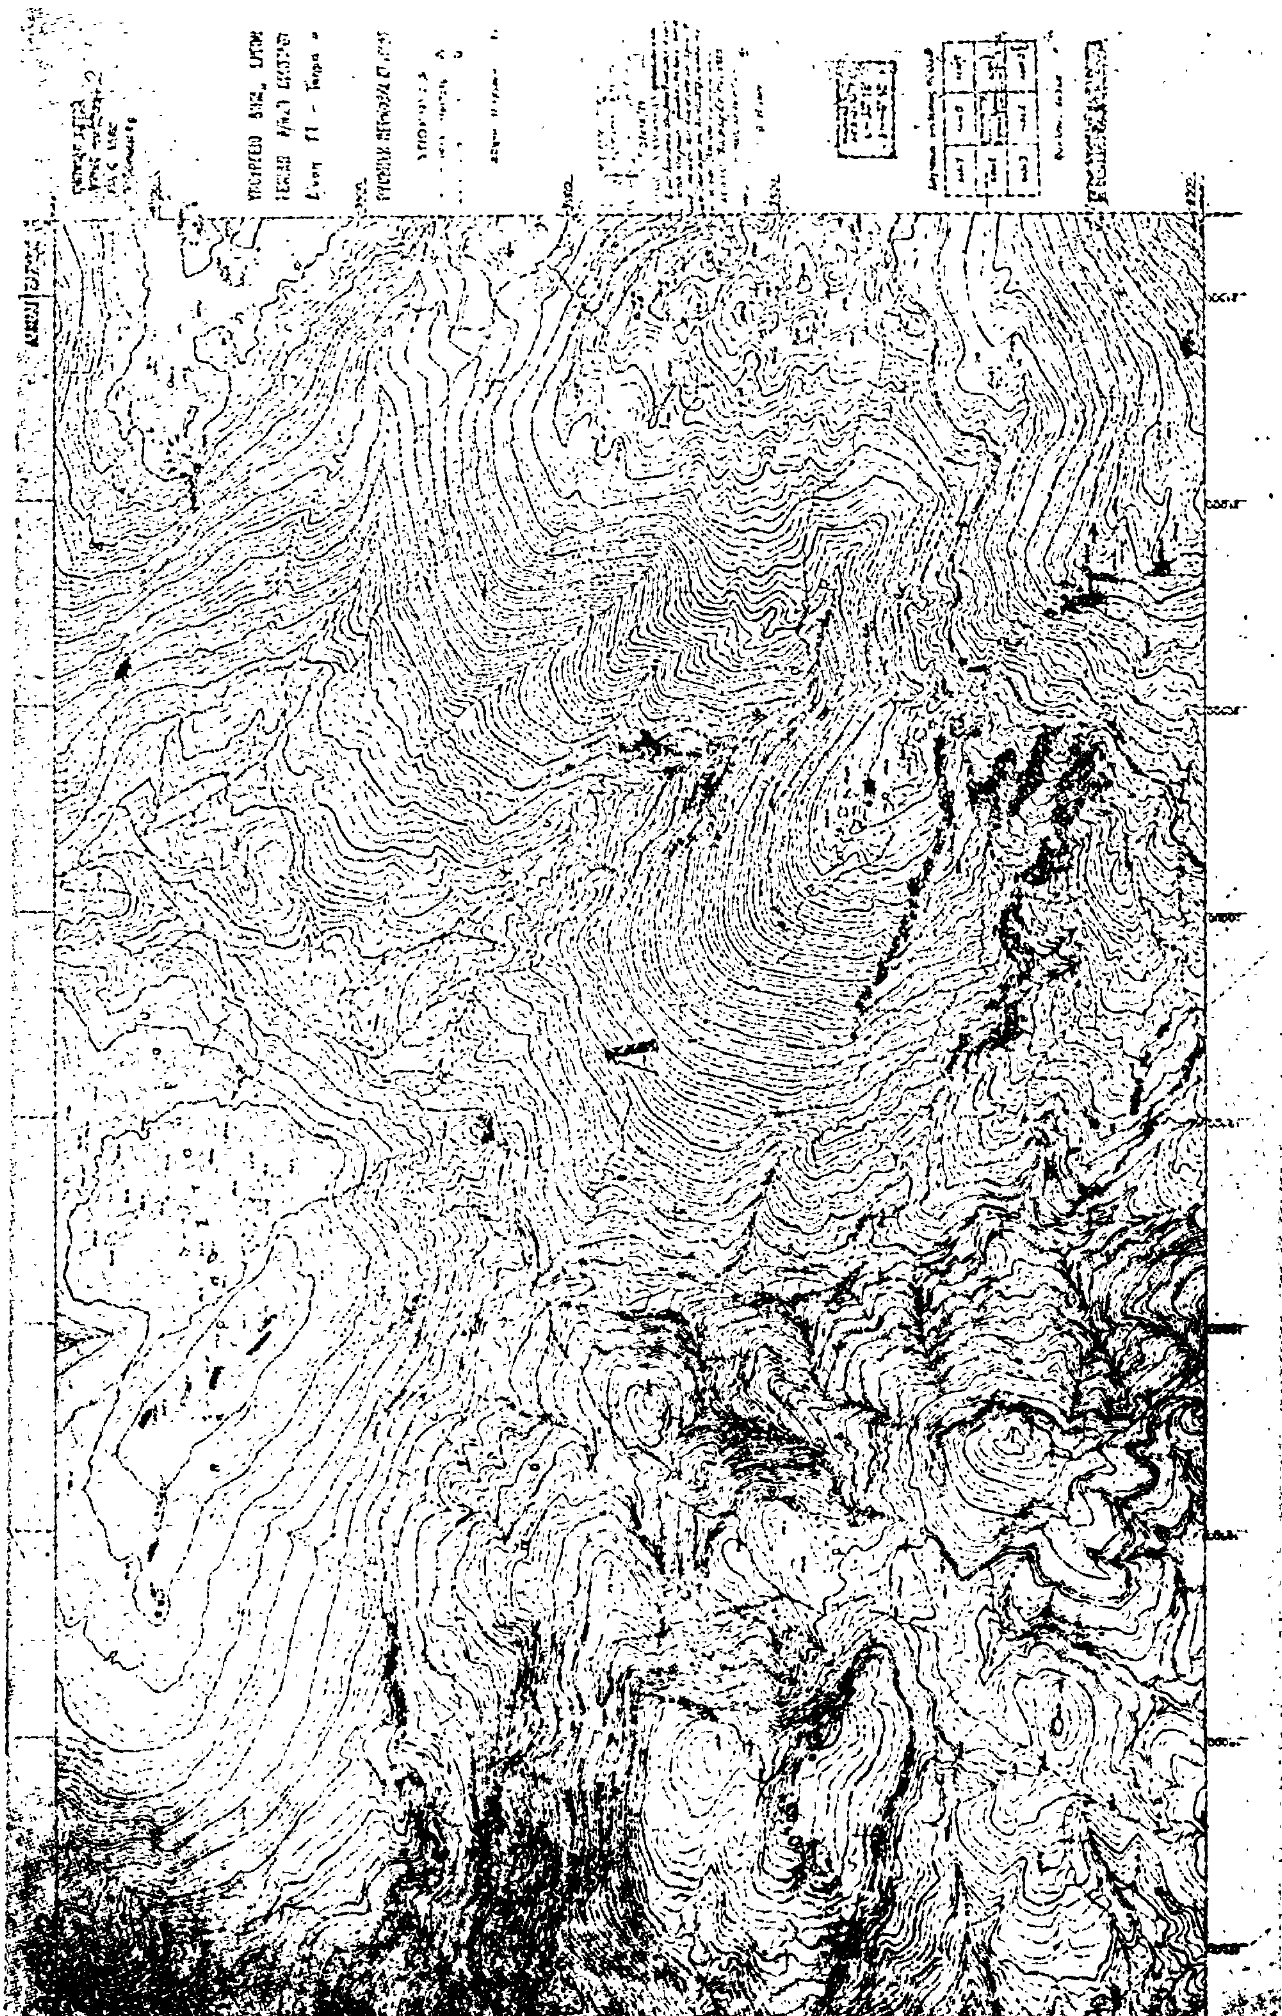


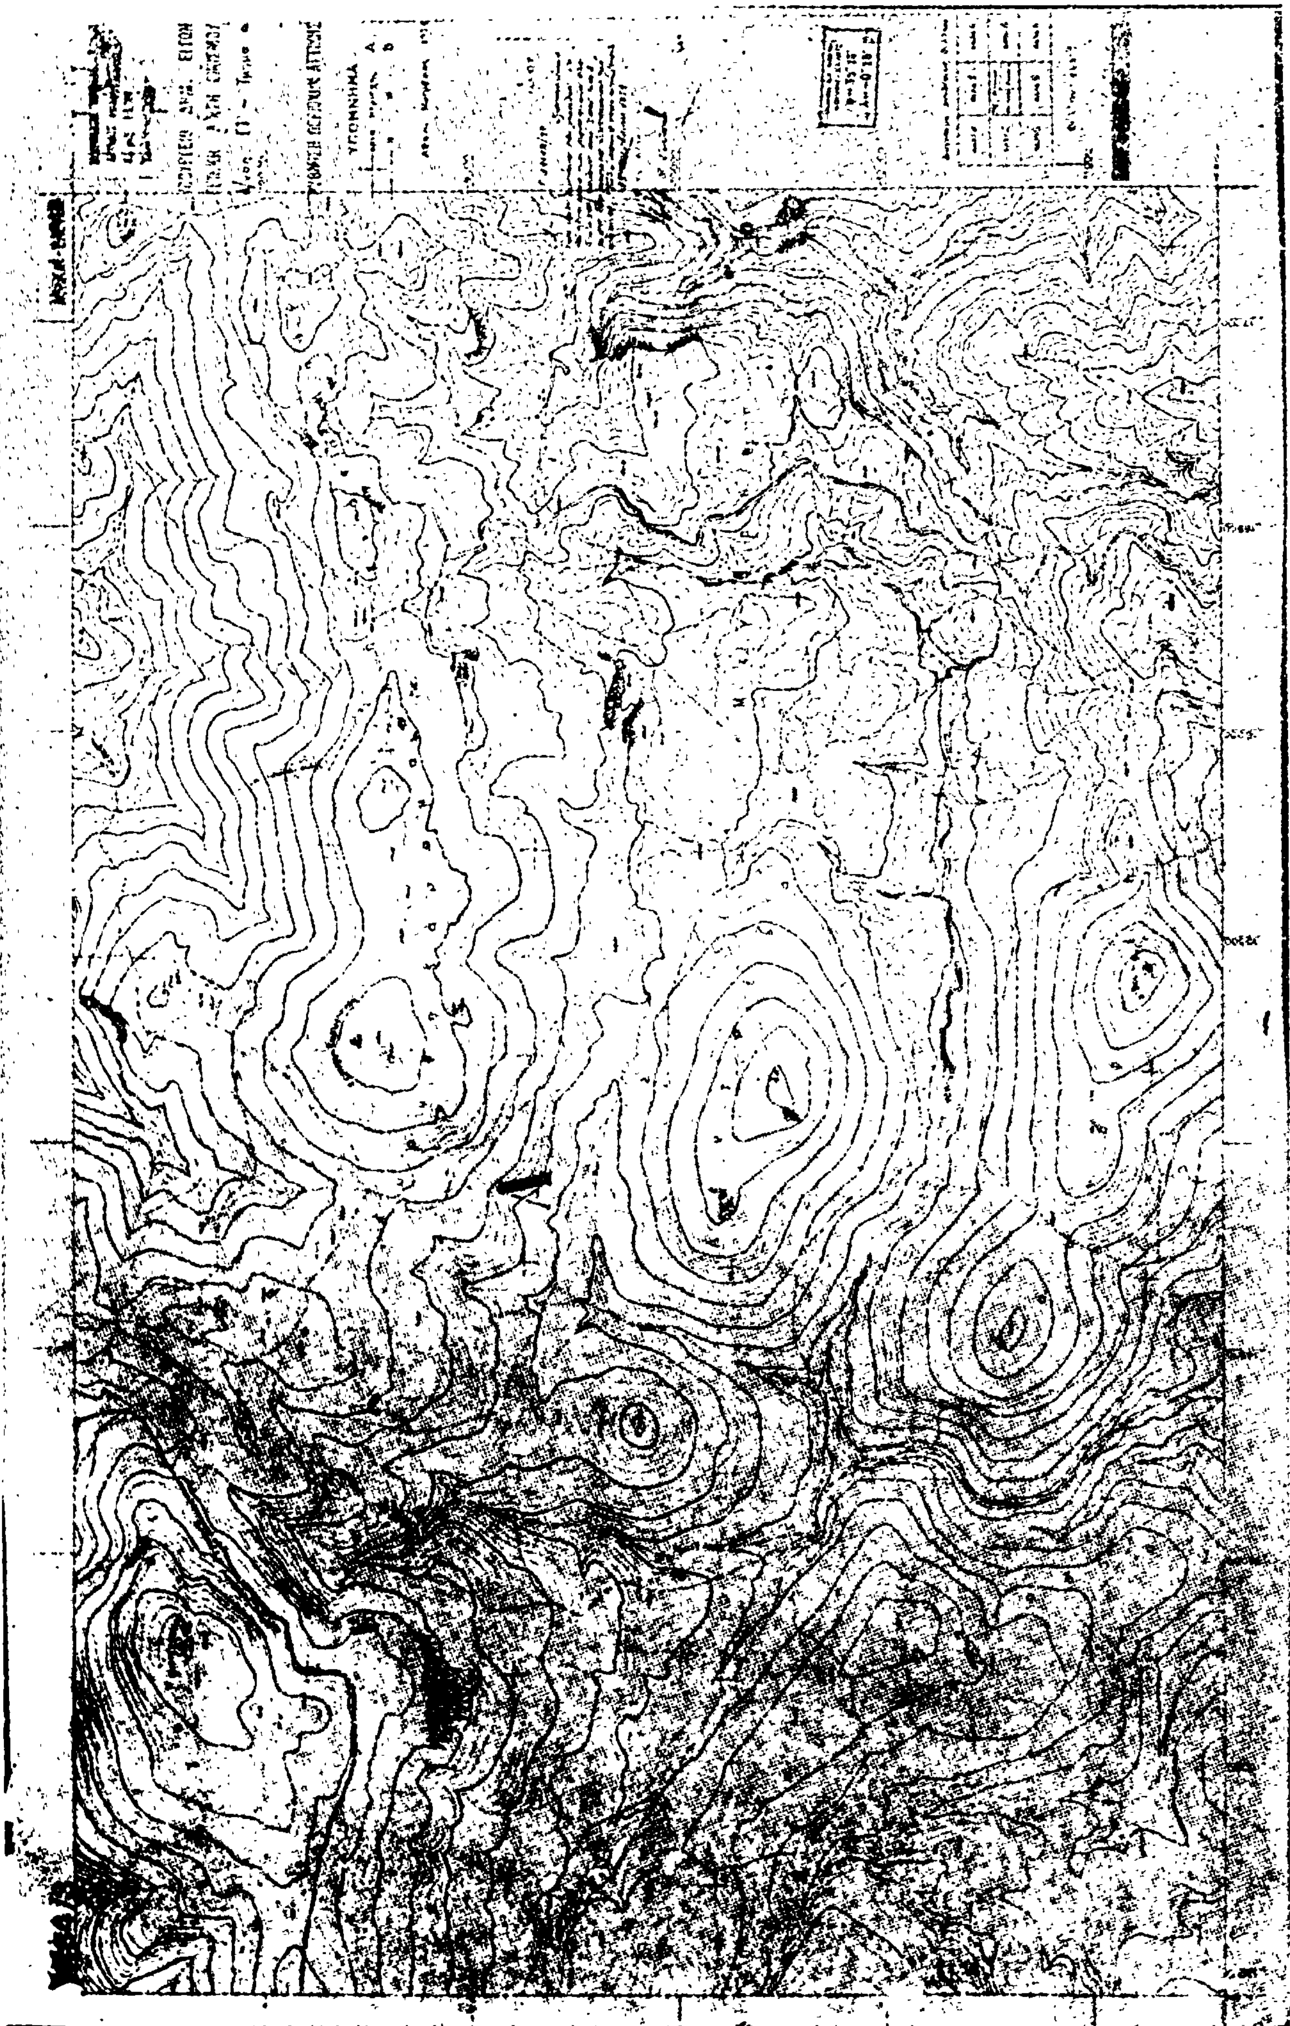

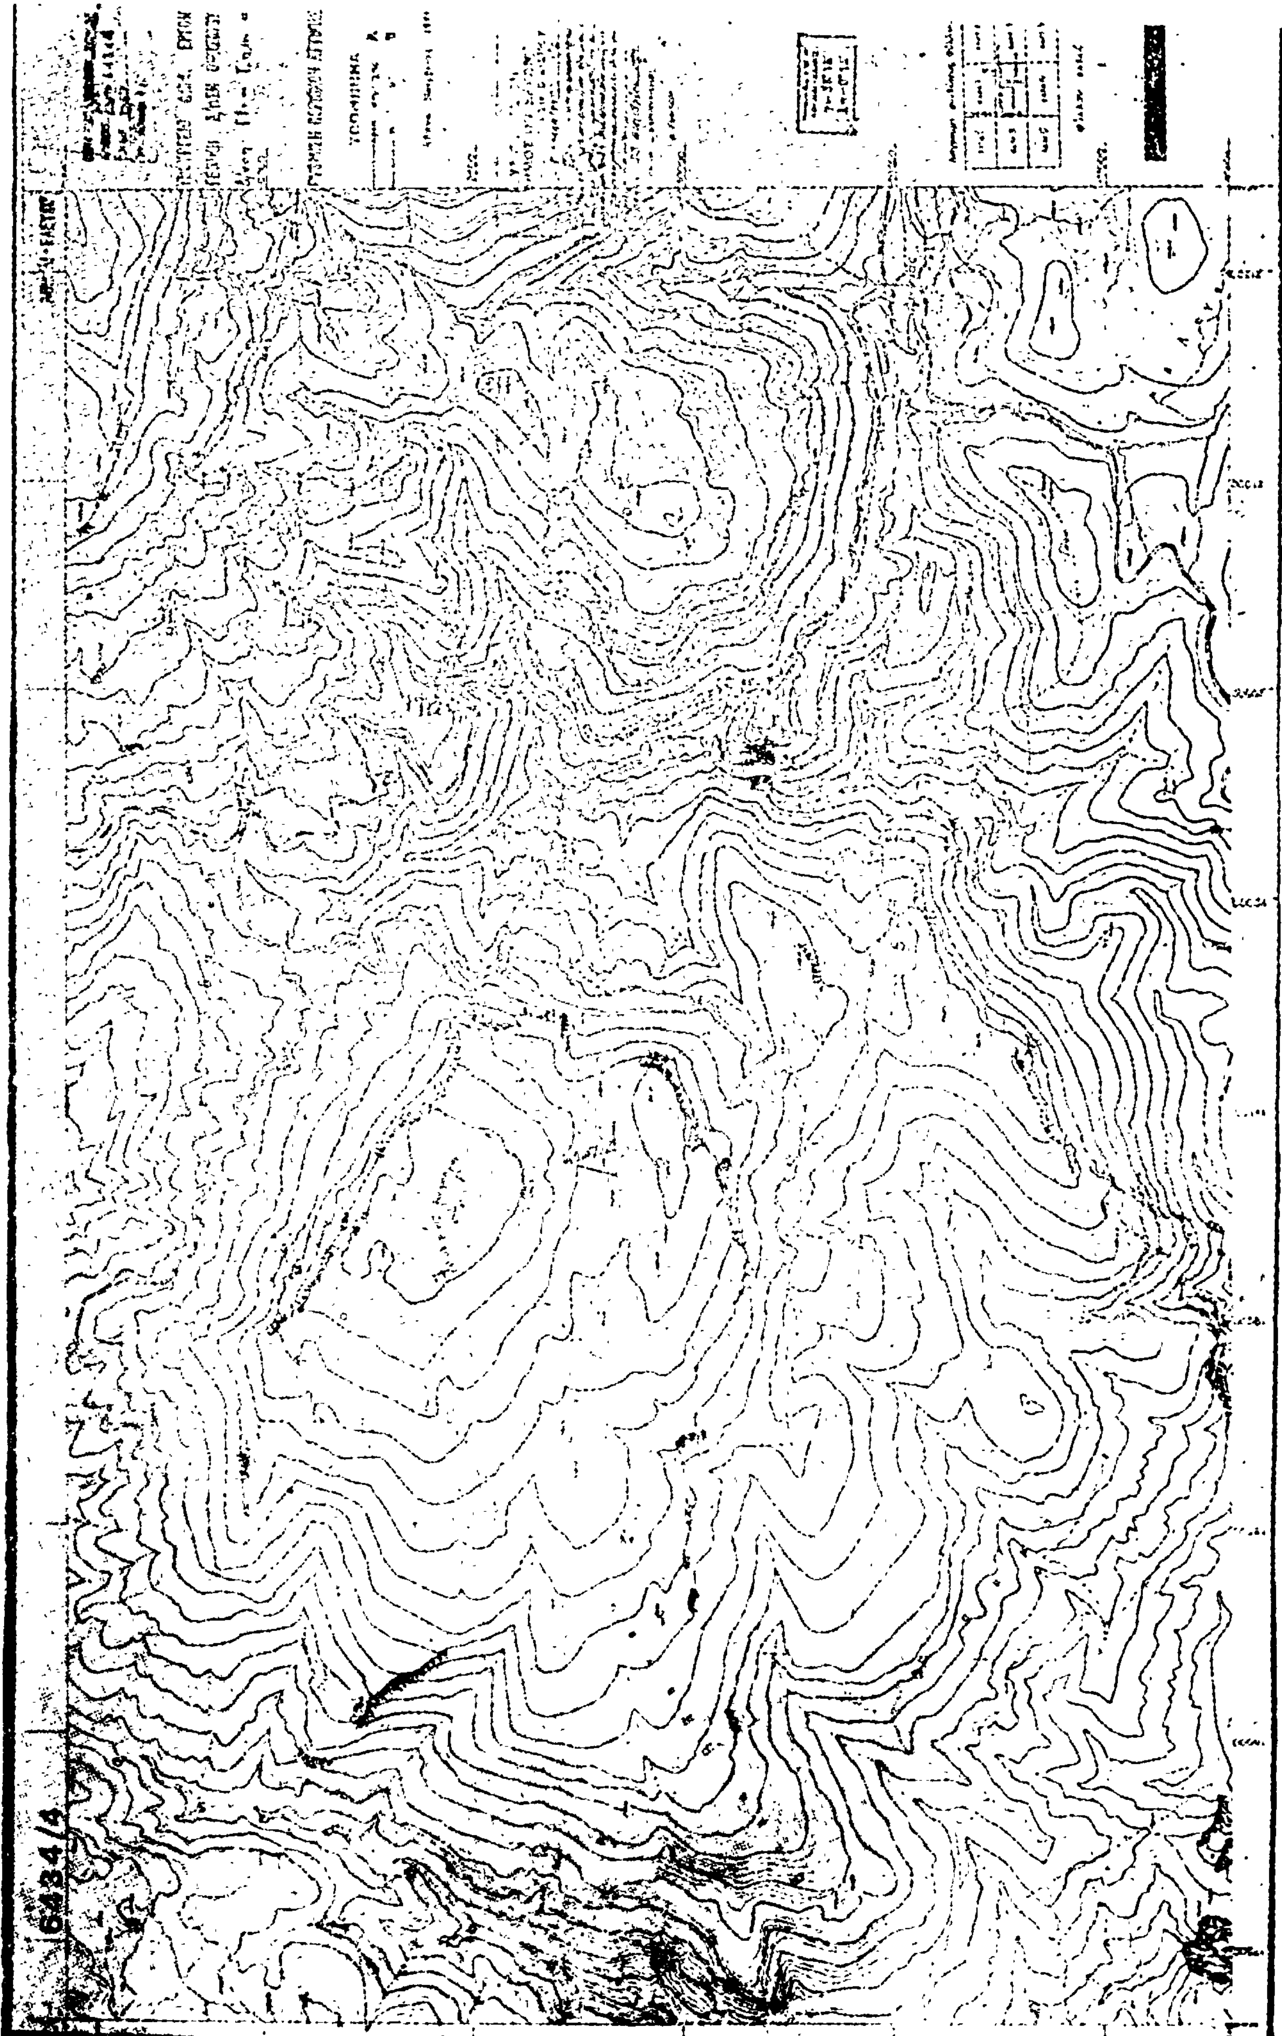


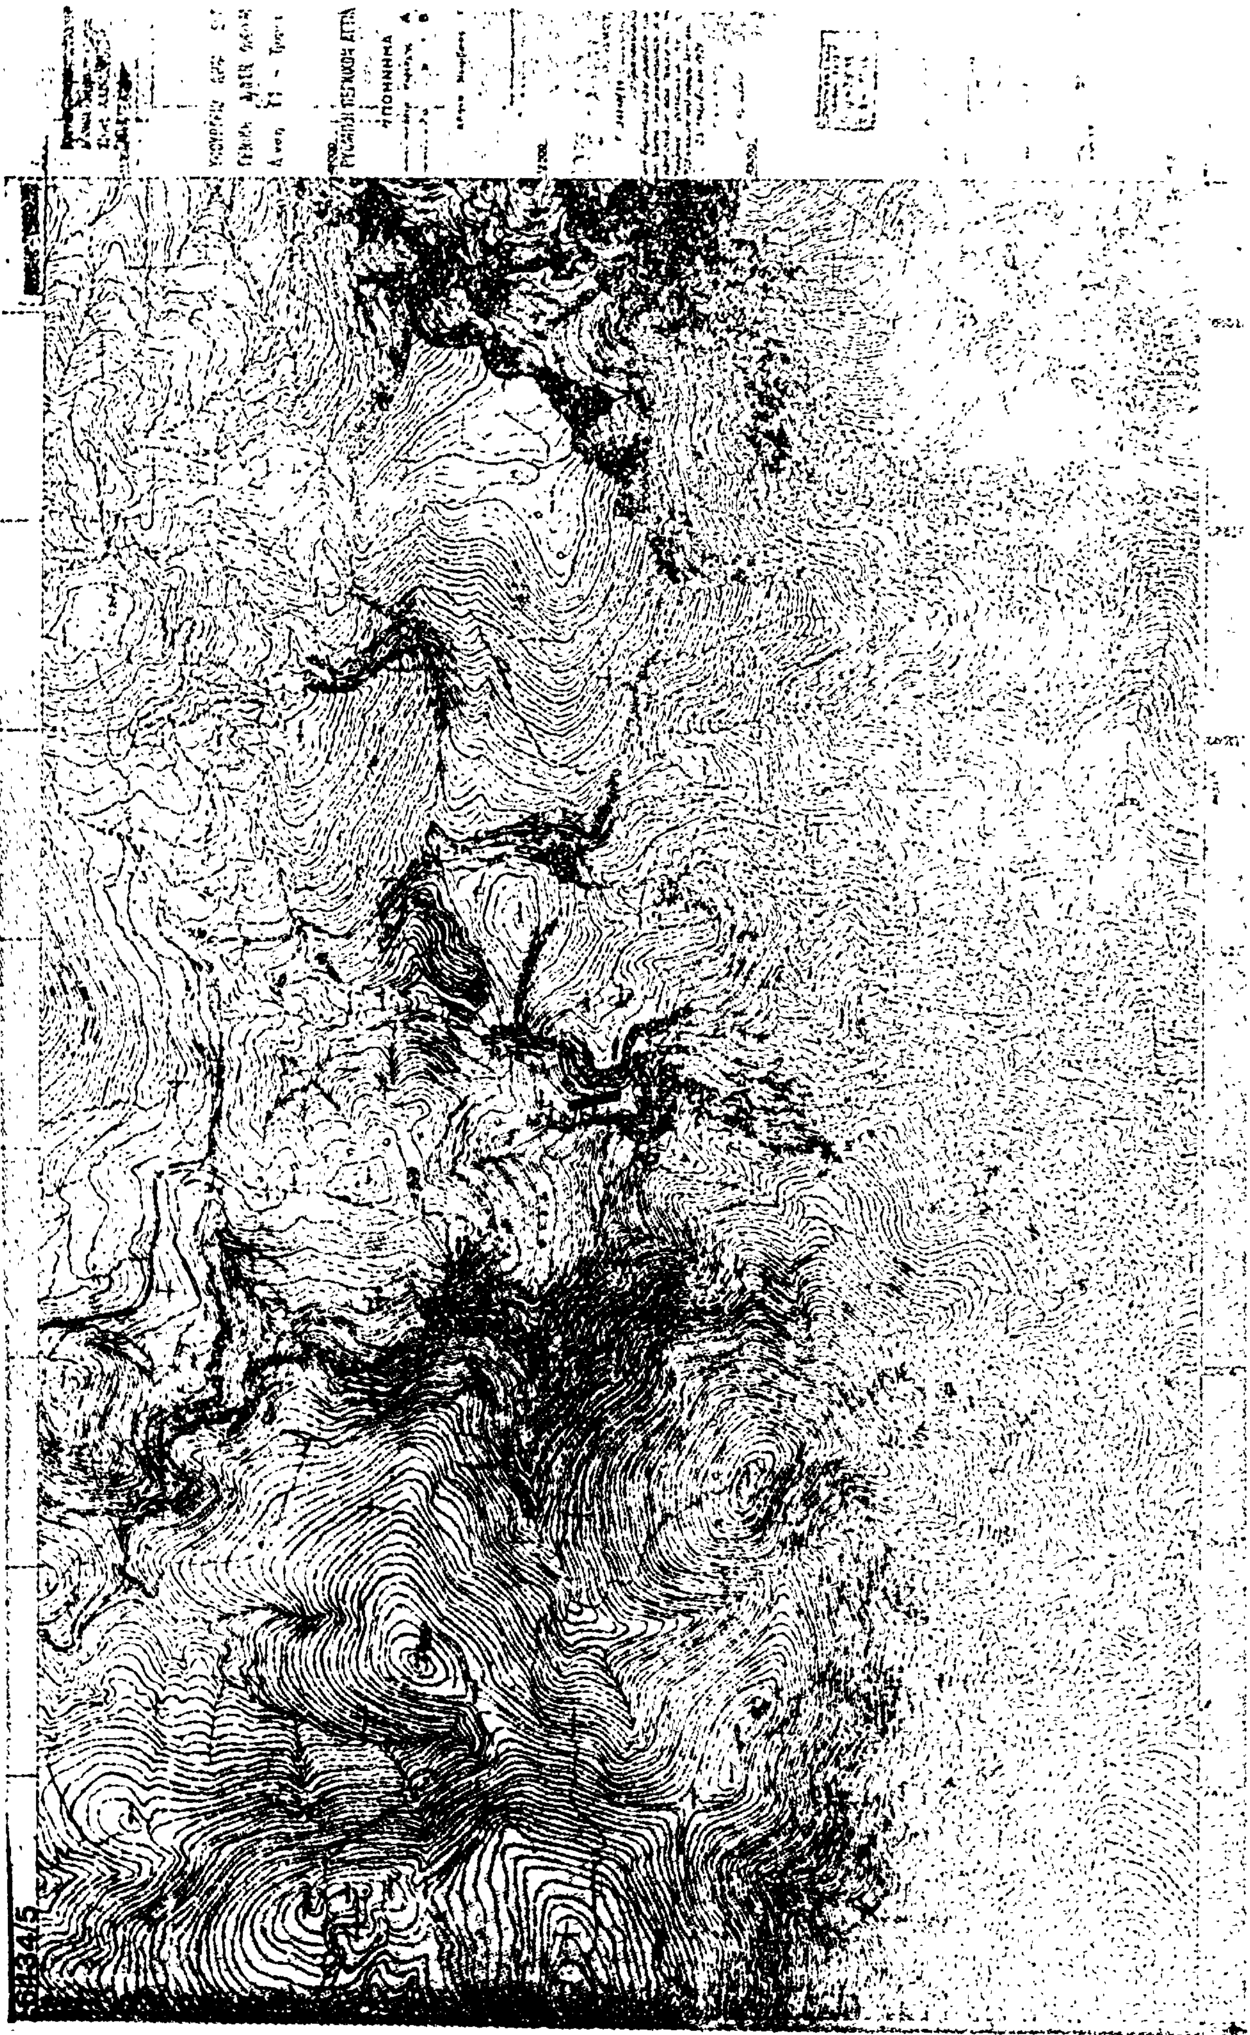


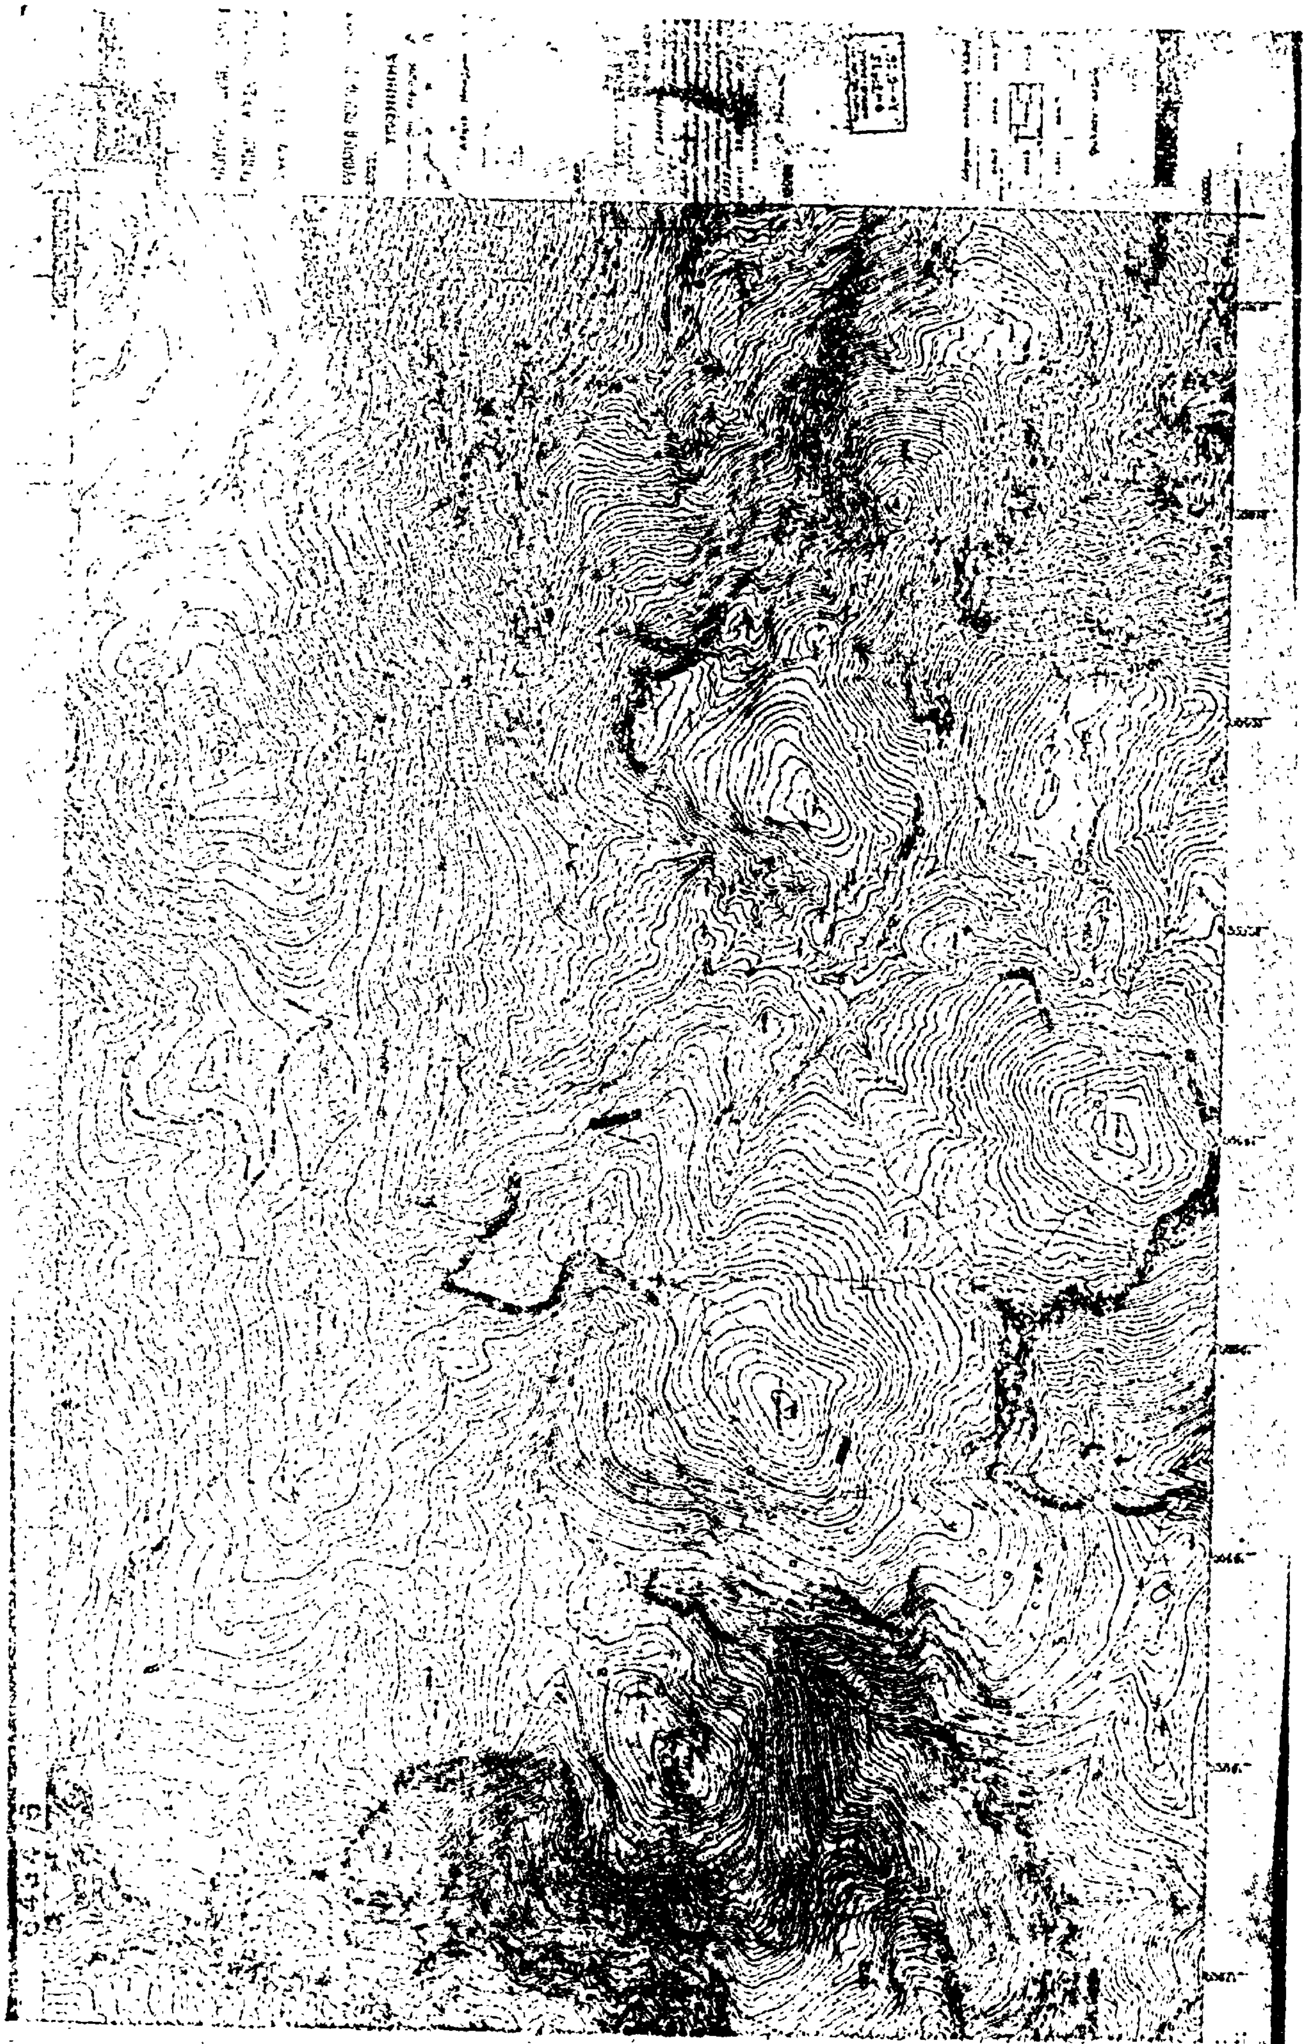


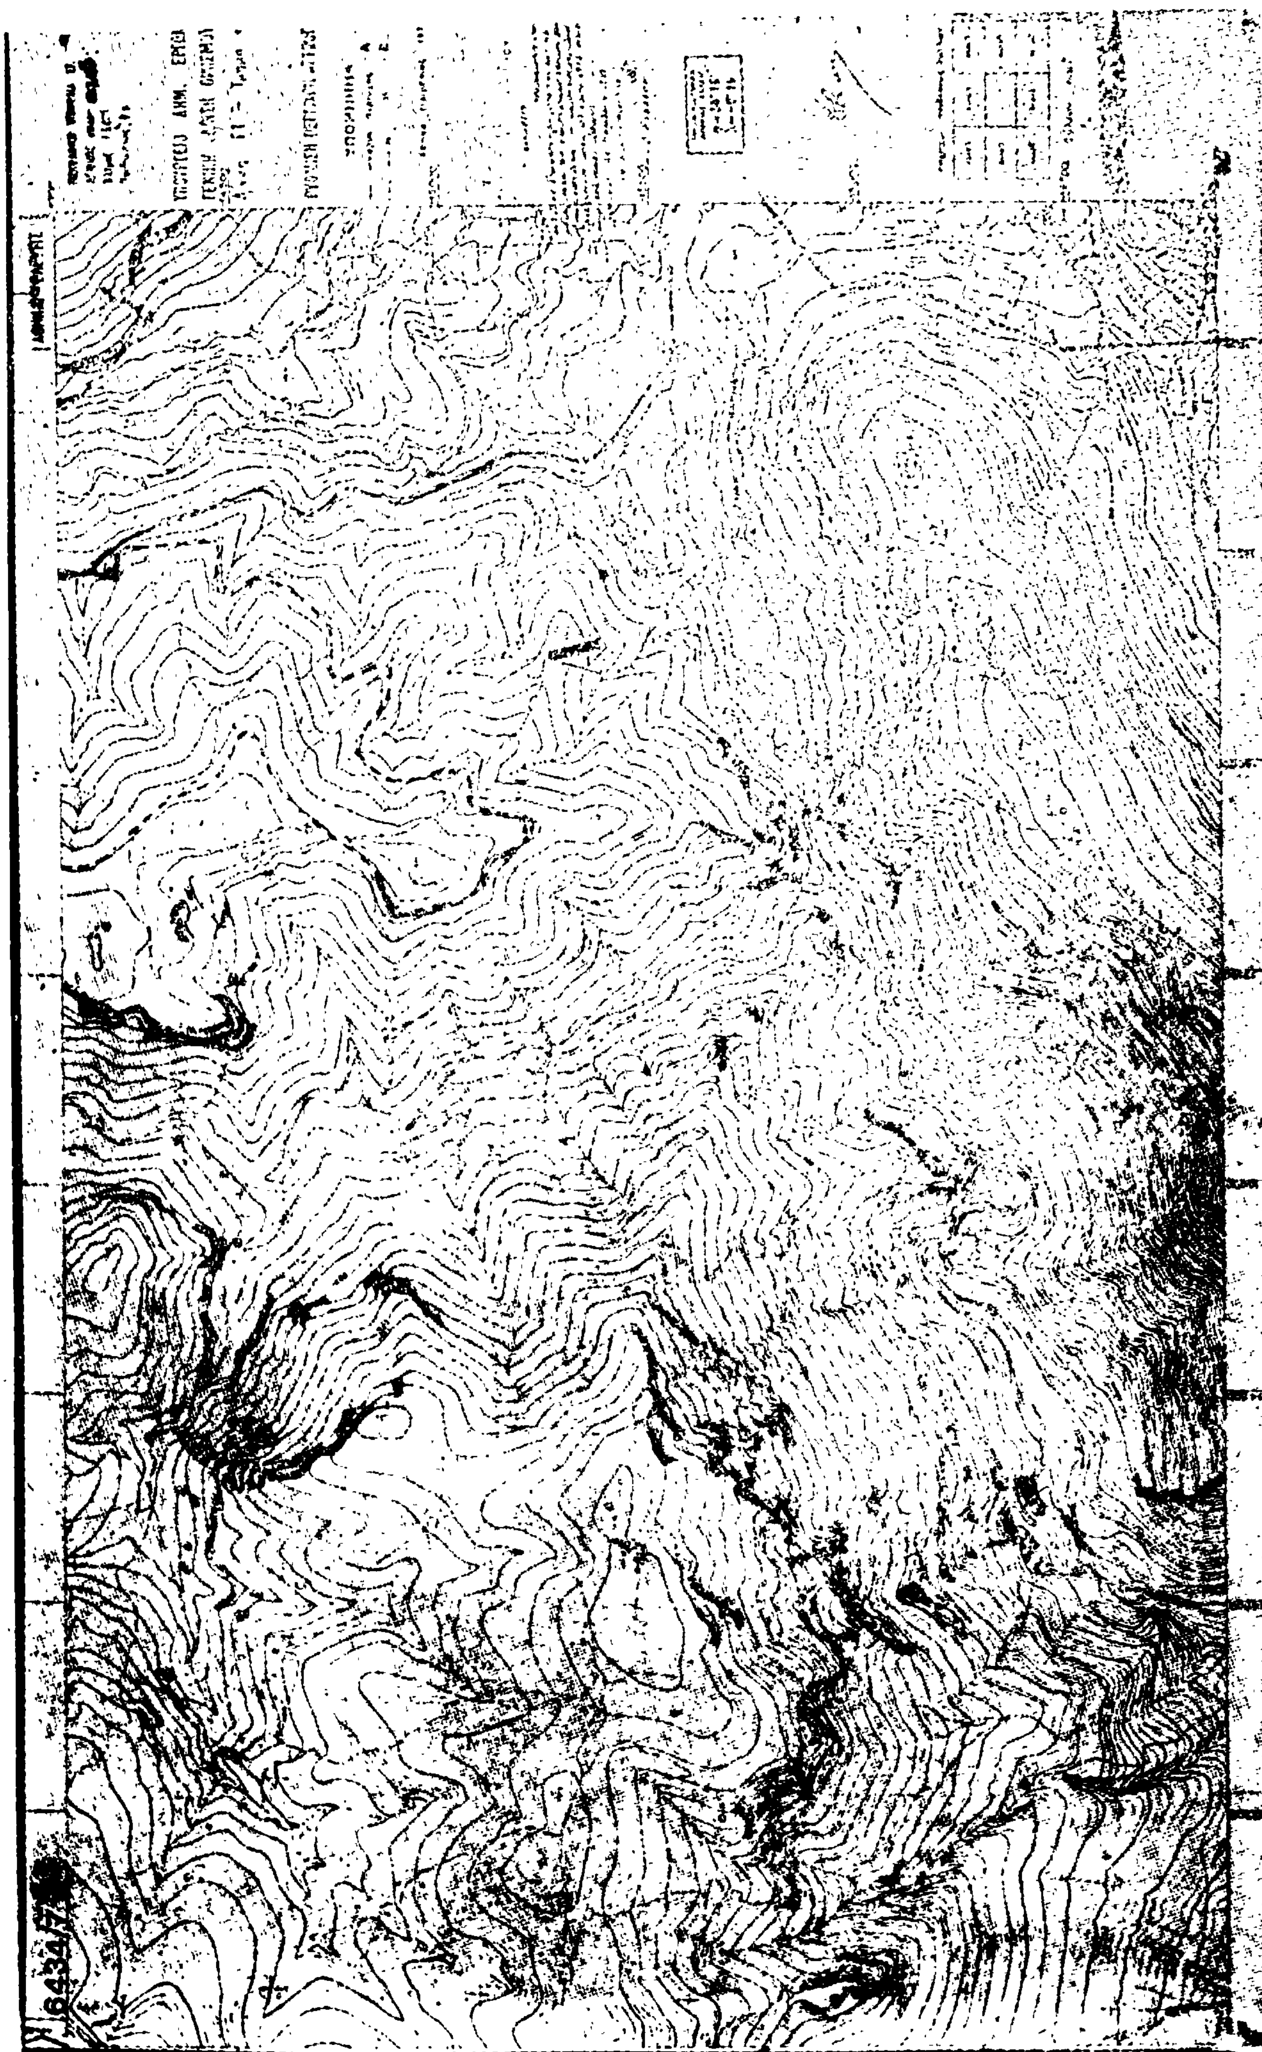




4/8

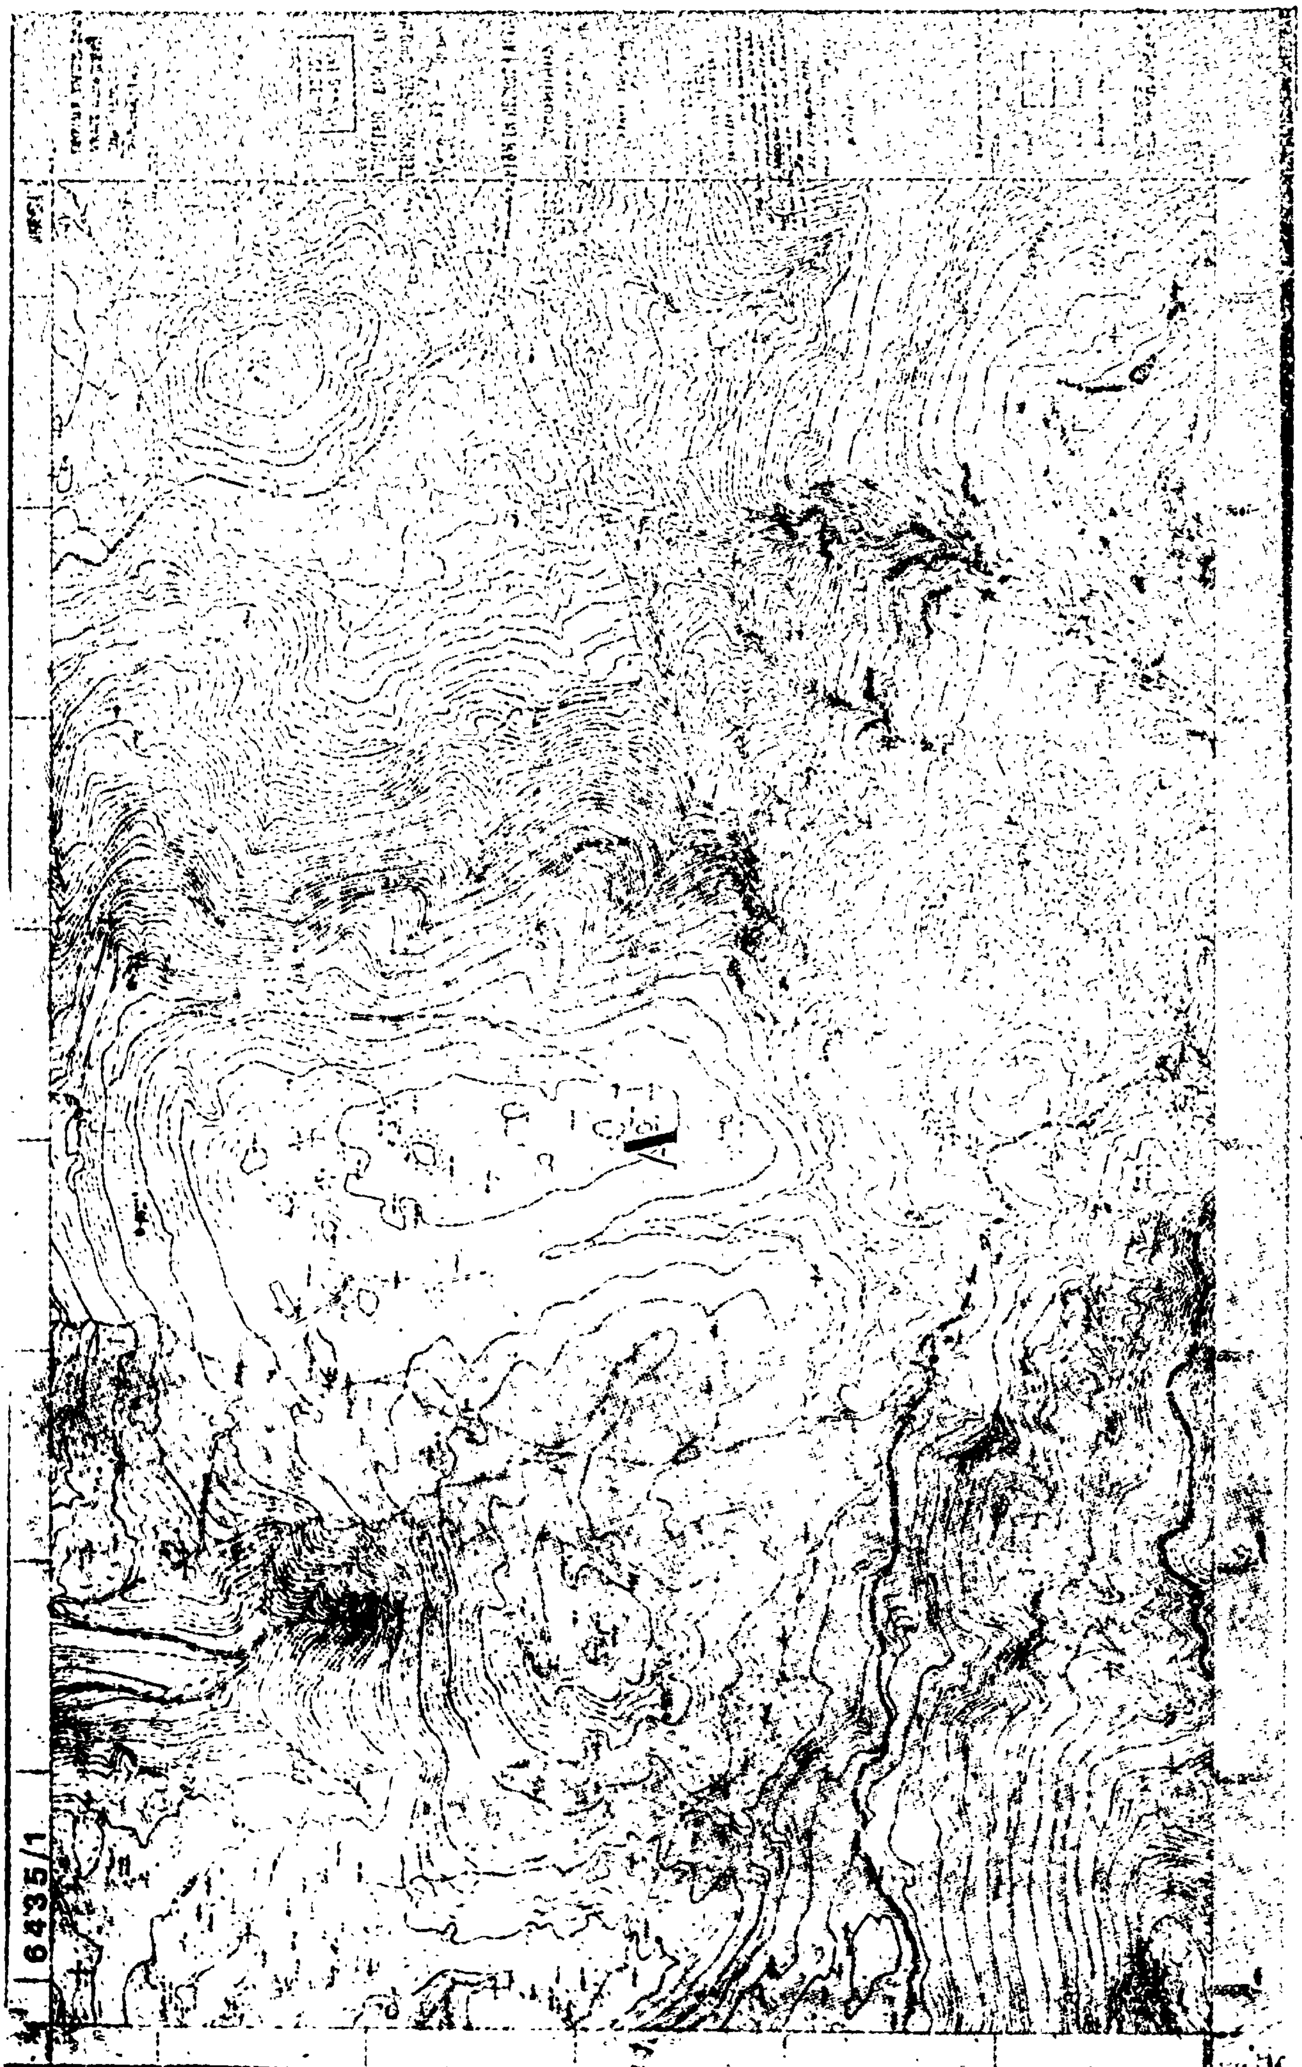
6435/1

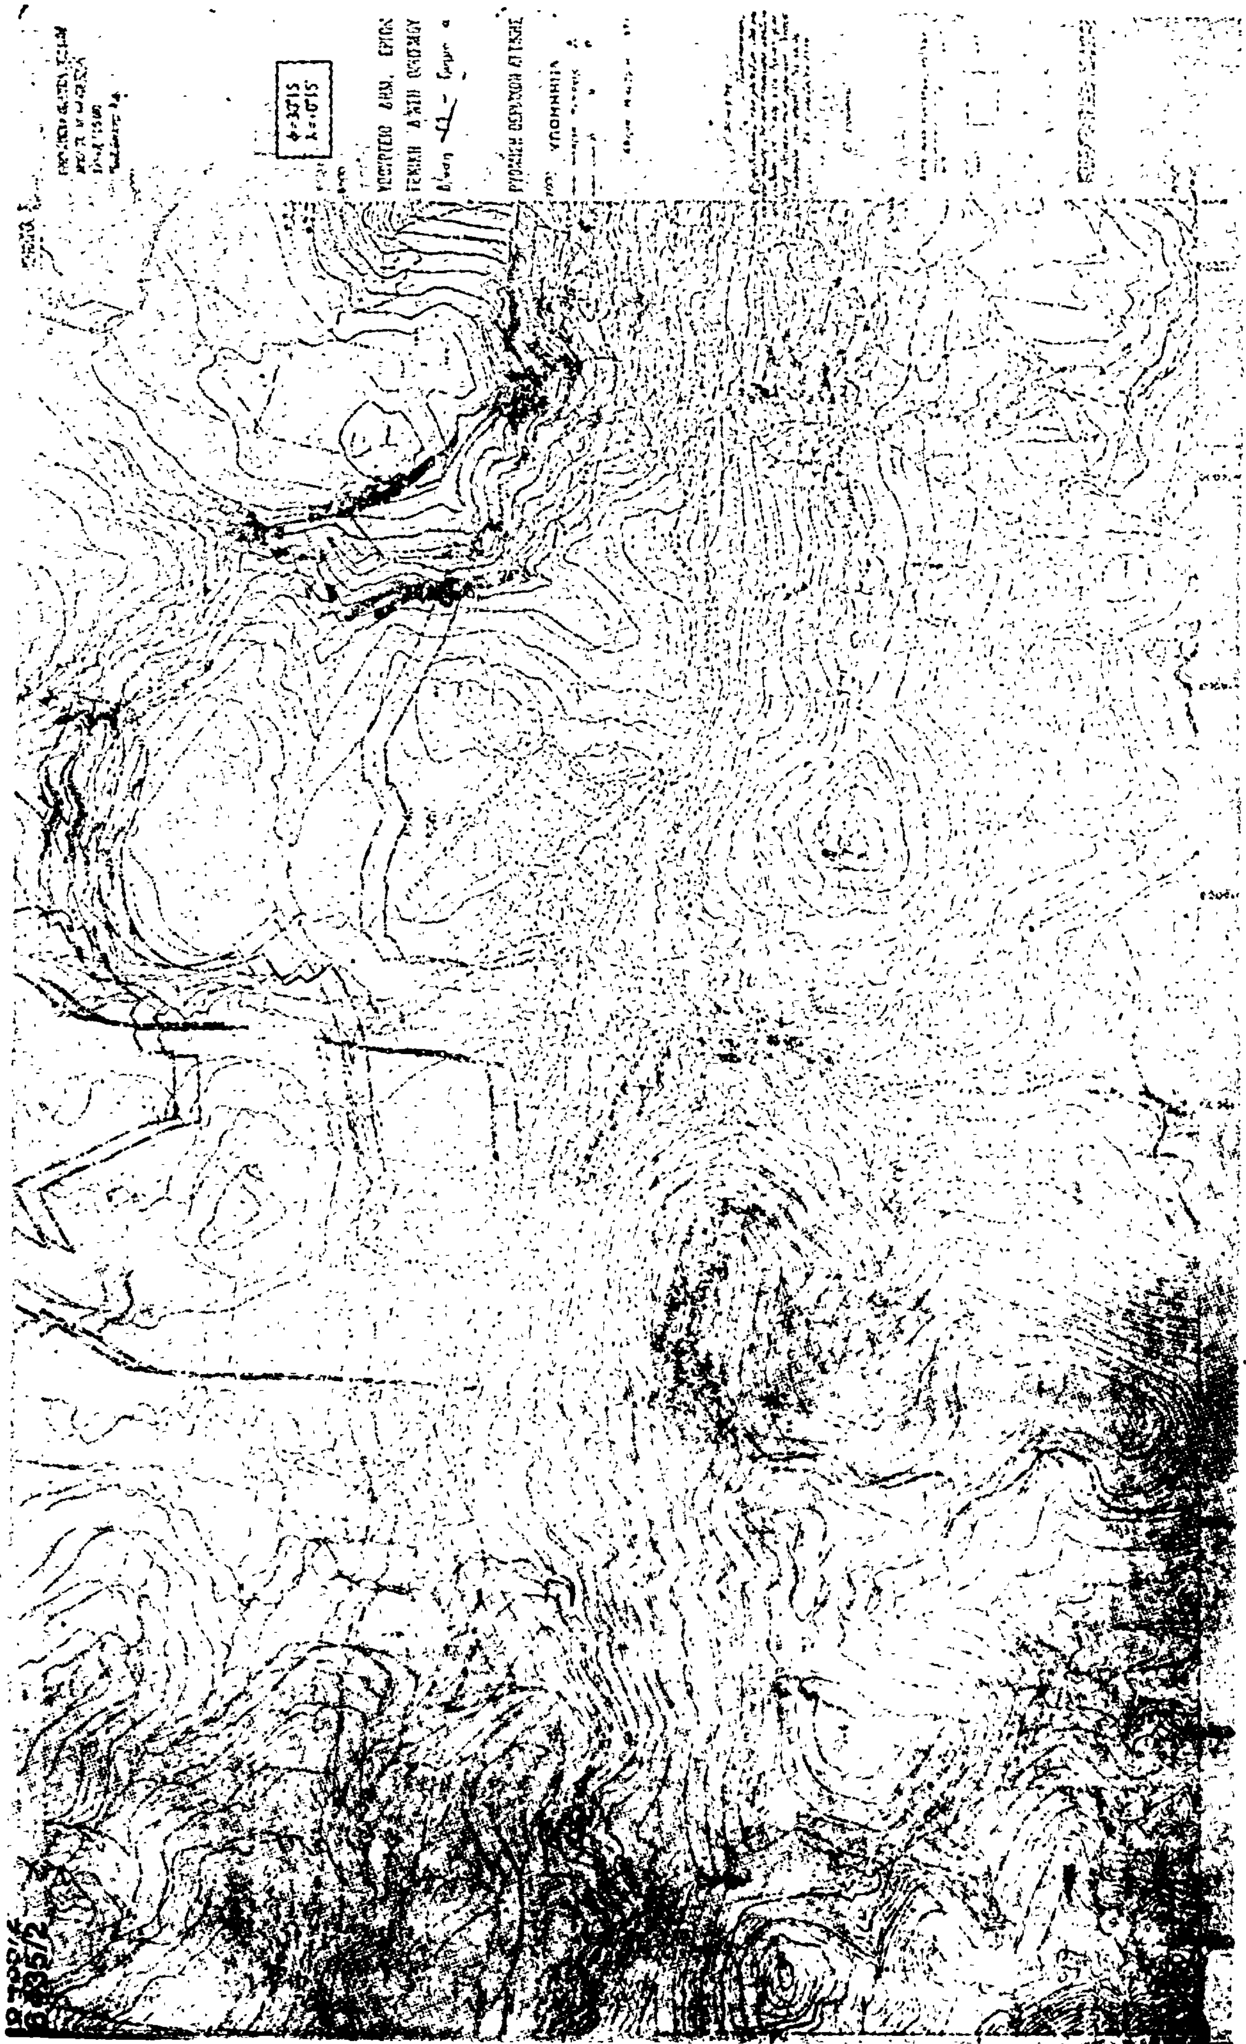

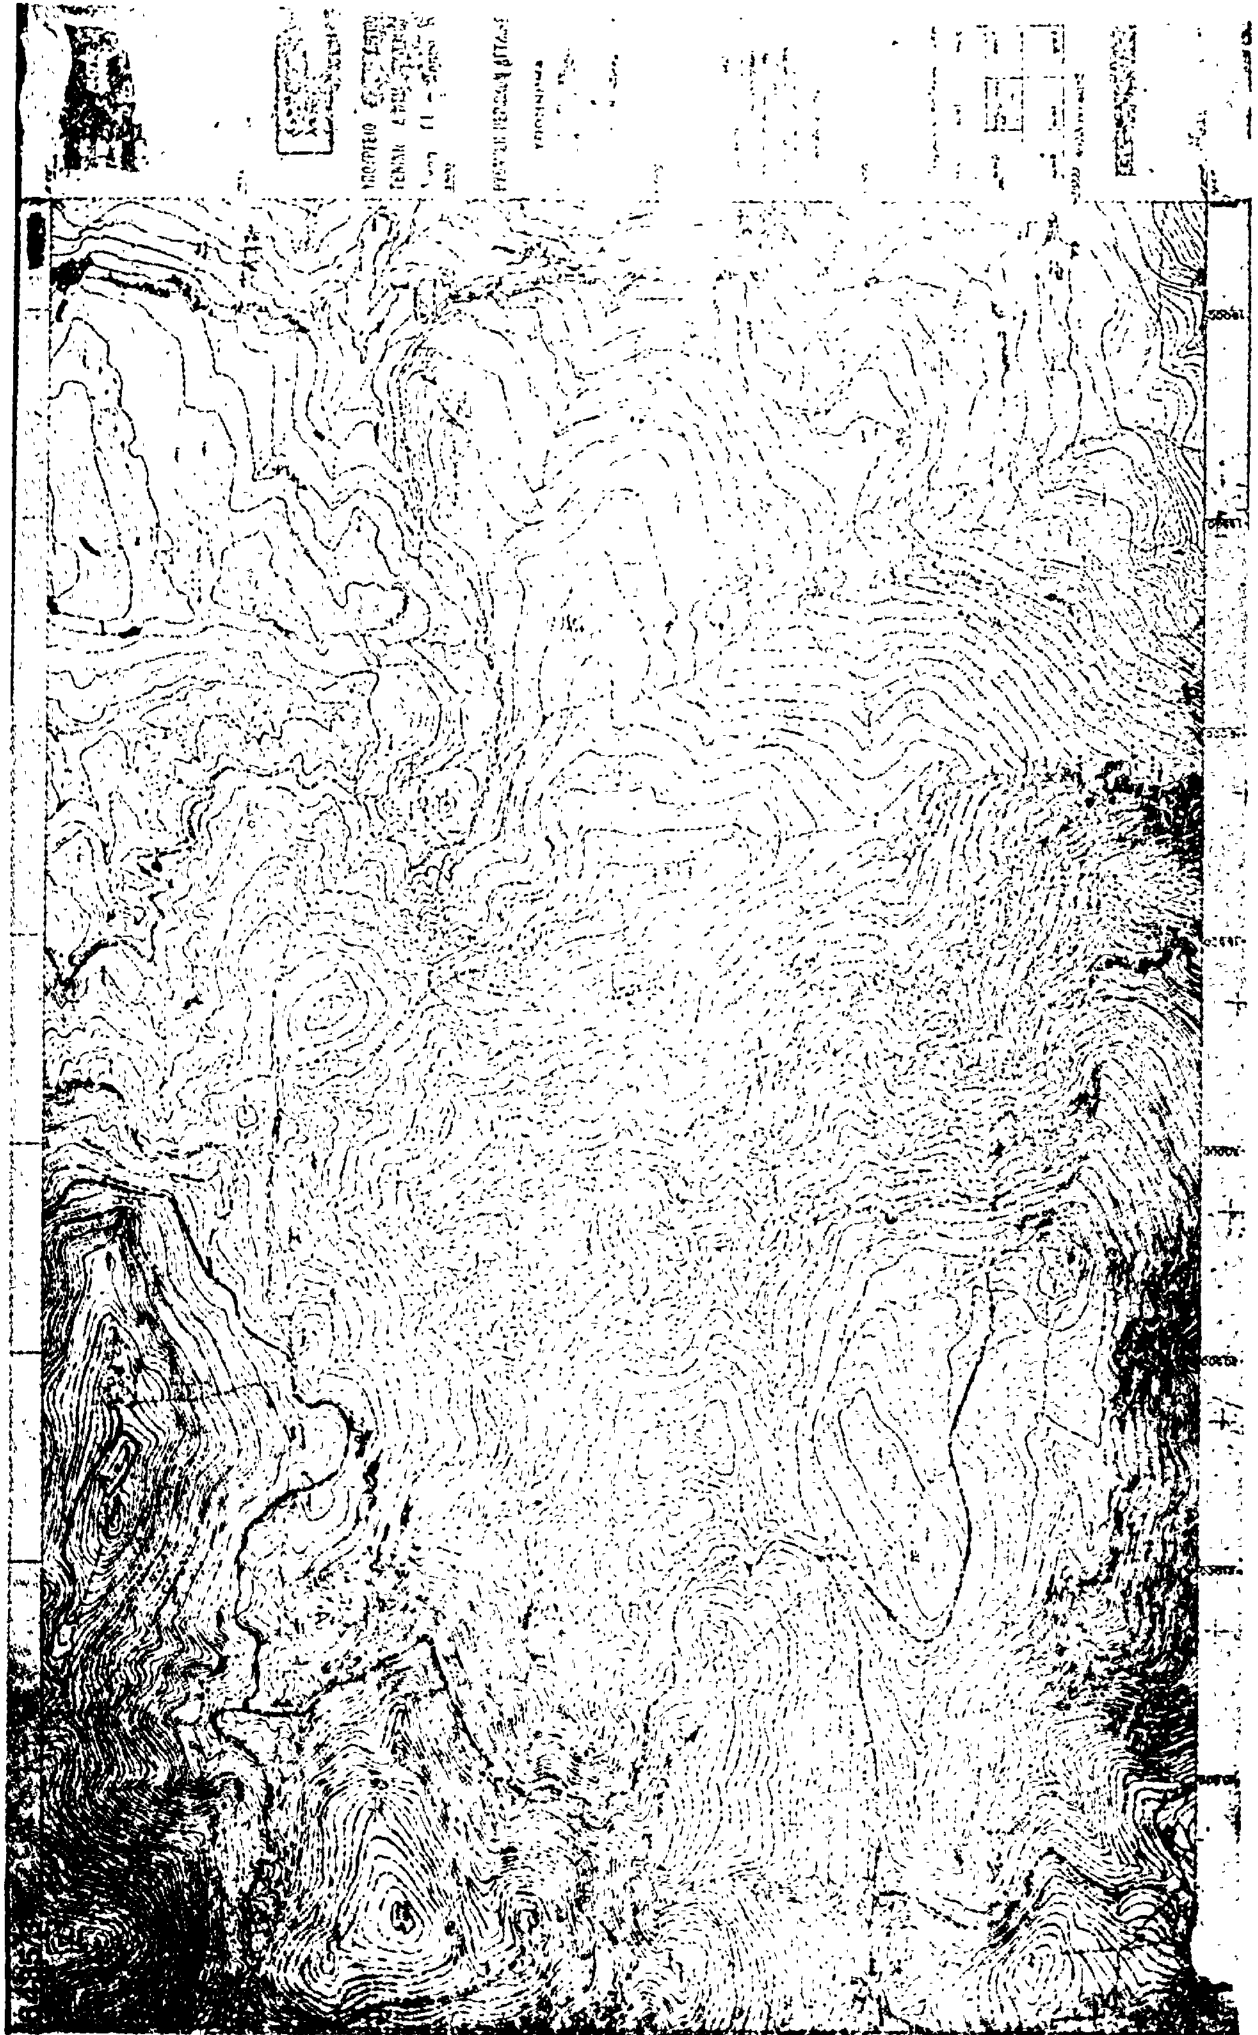

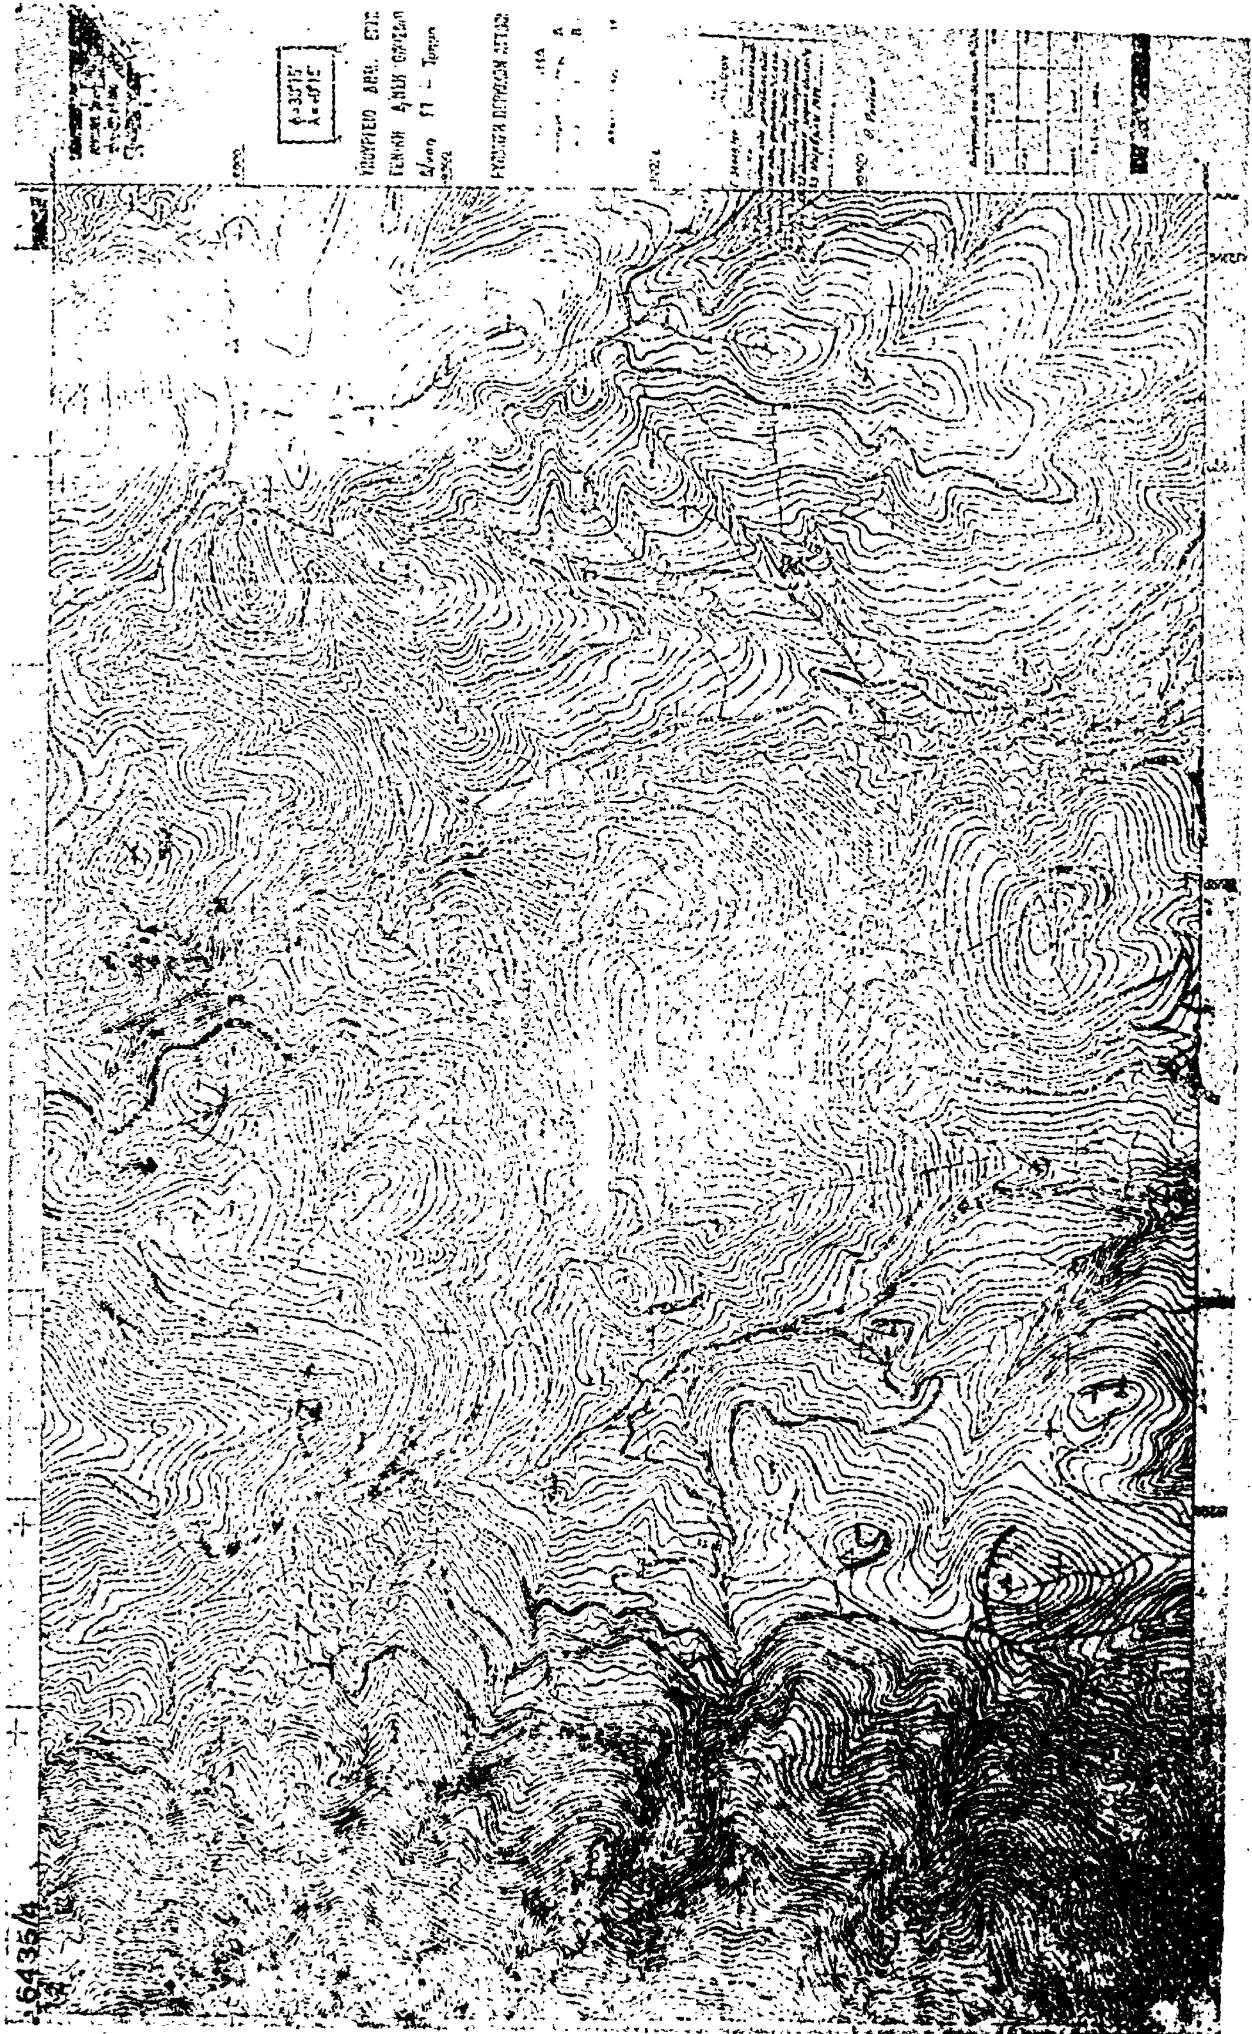
64354

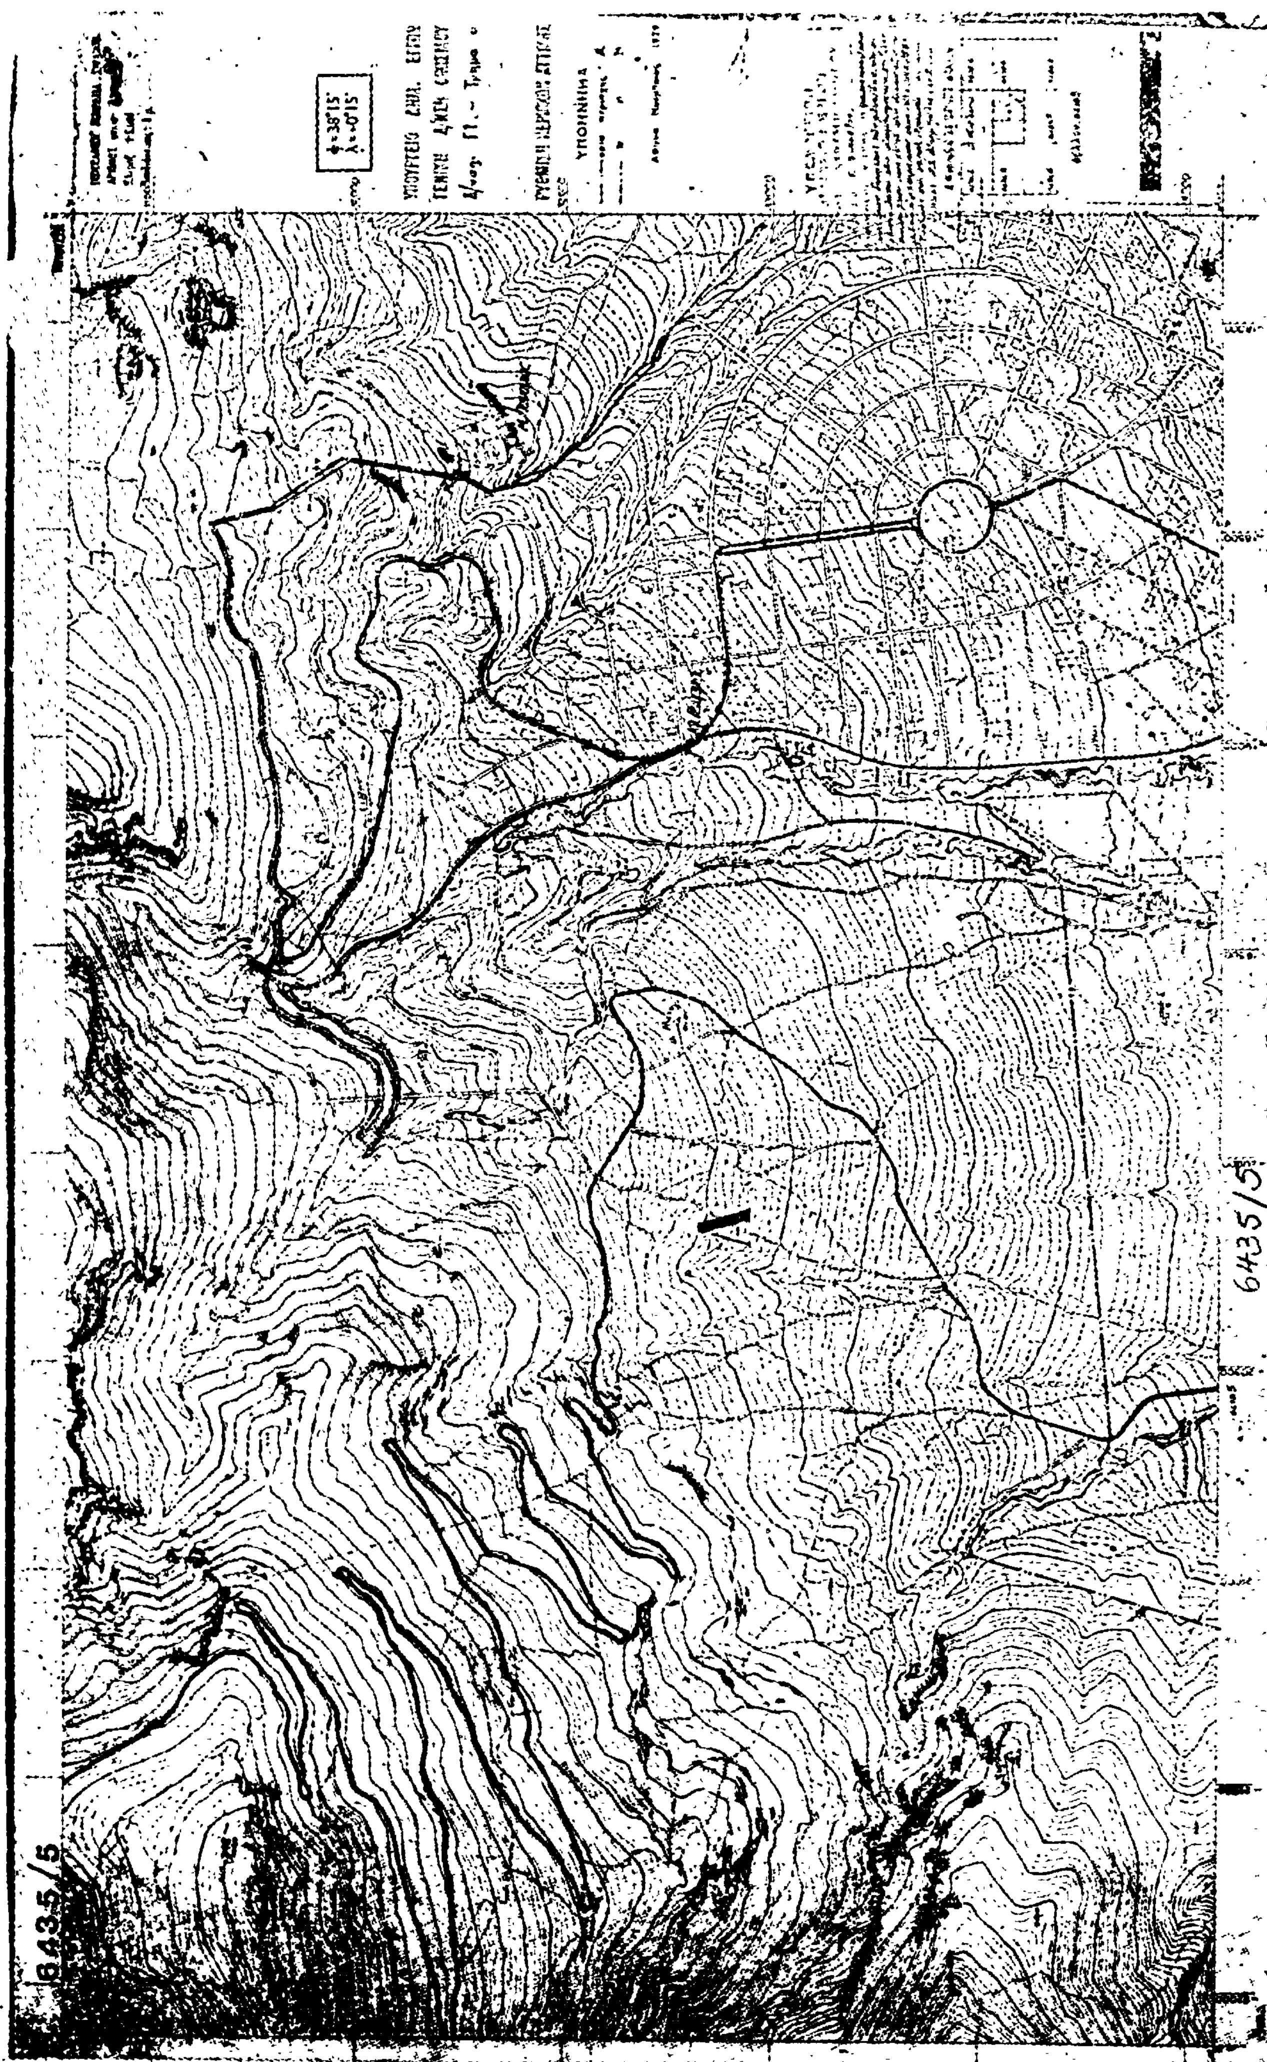

6435/5
6435/5

6435/6


6435/6







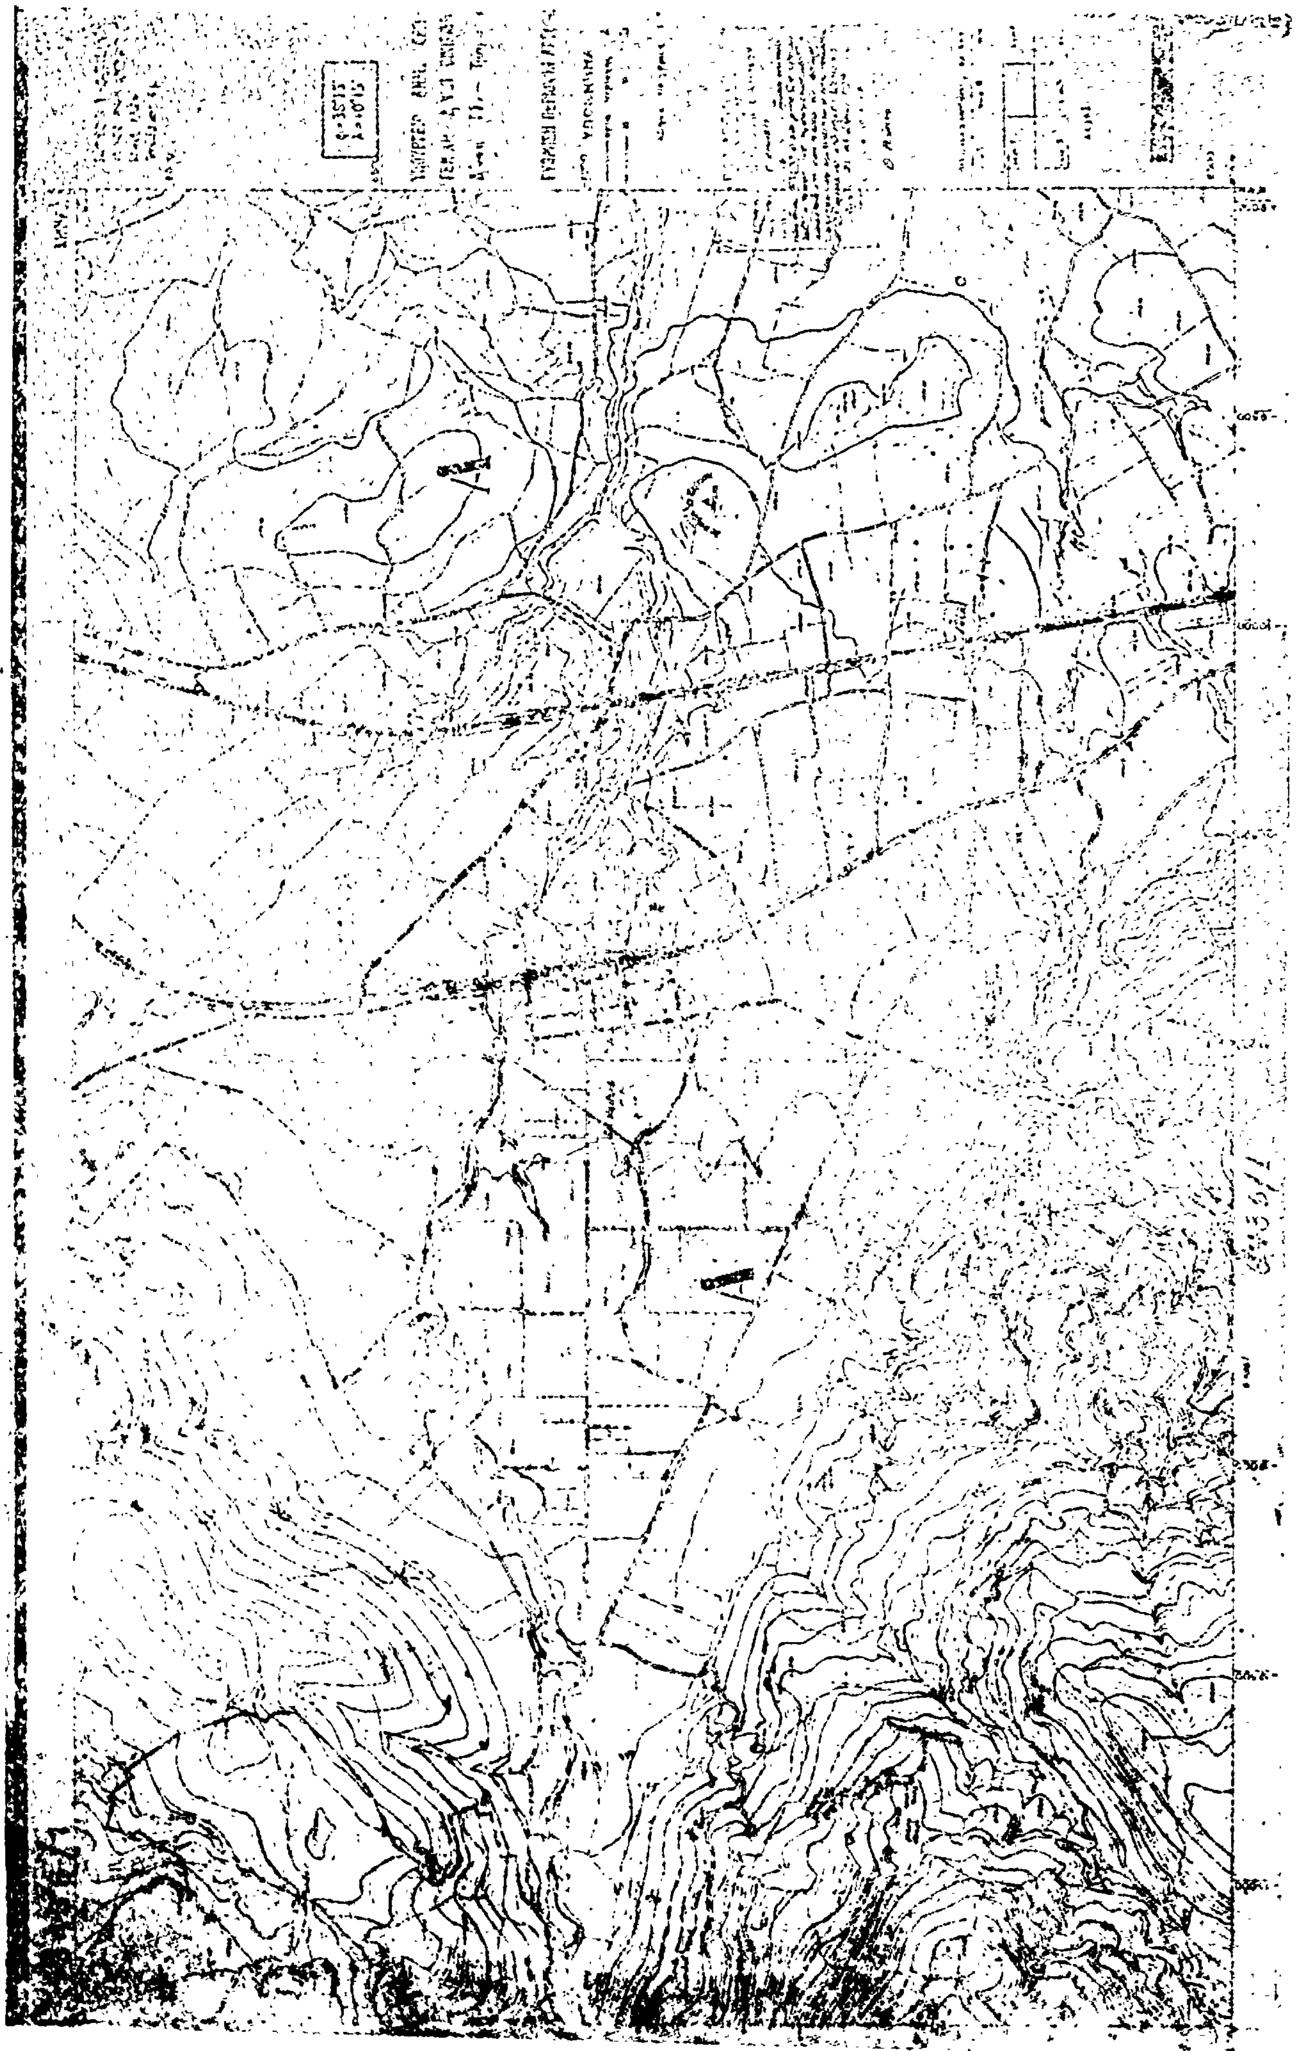



6434/2

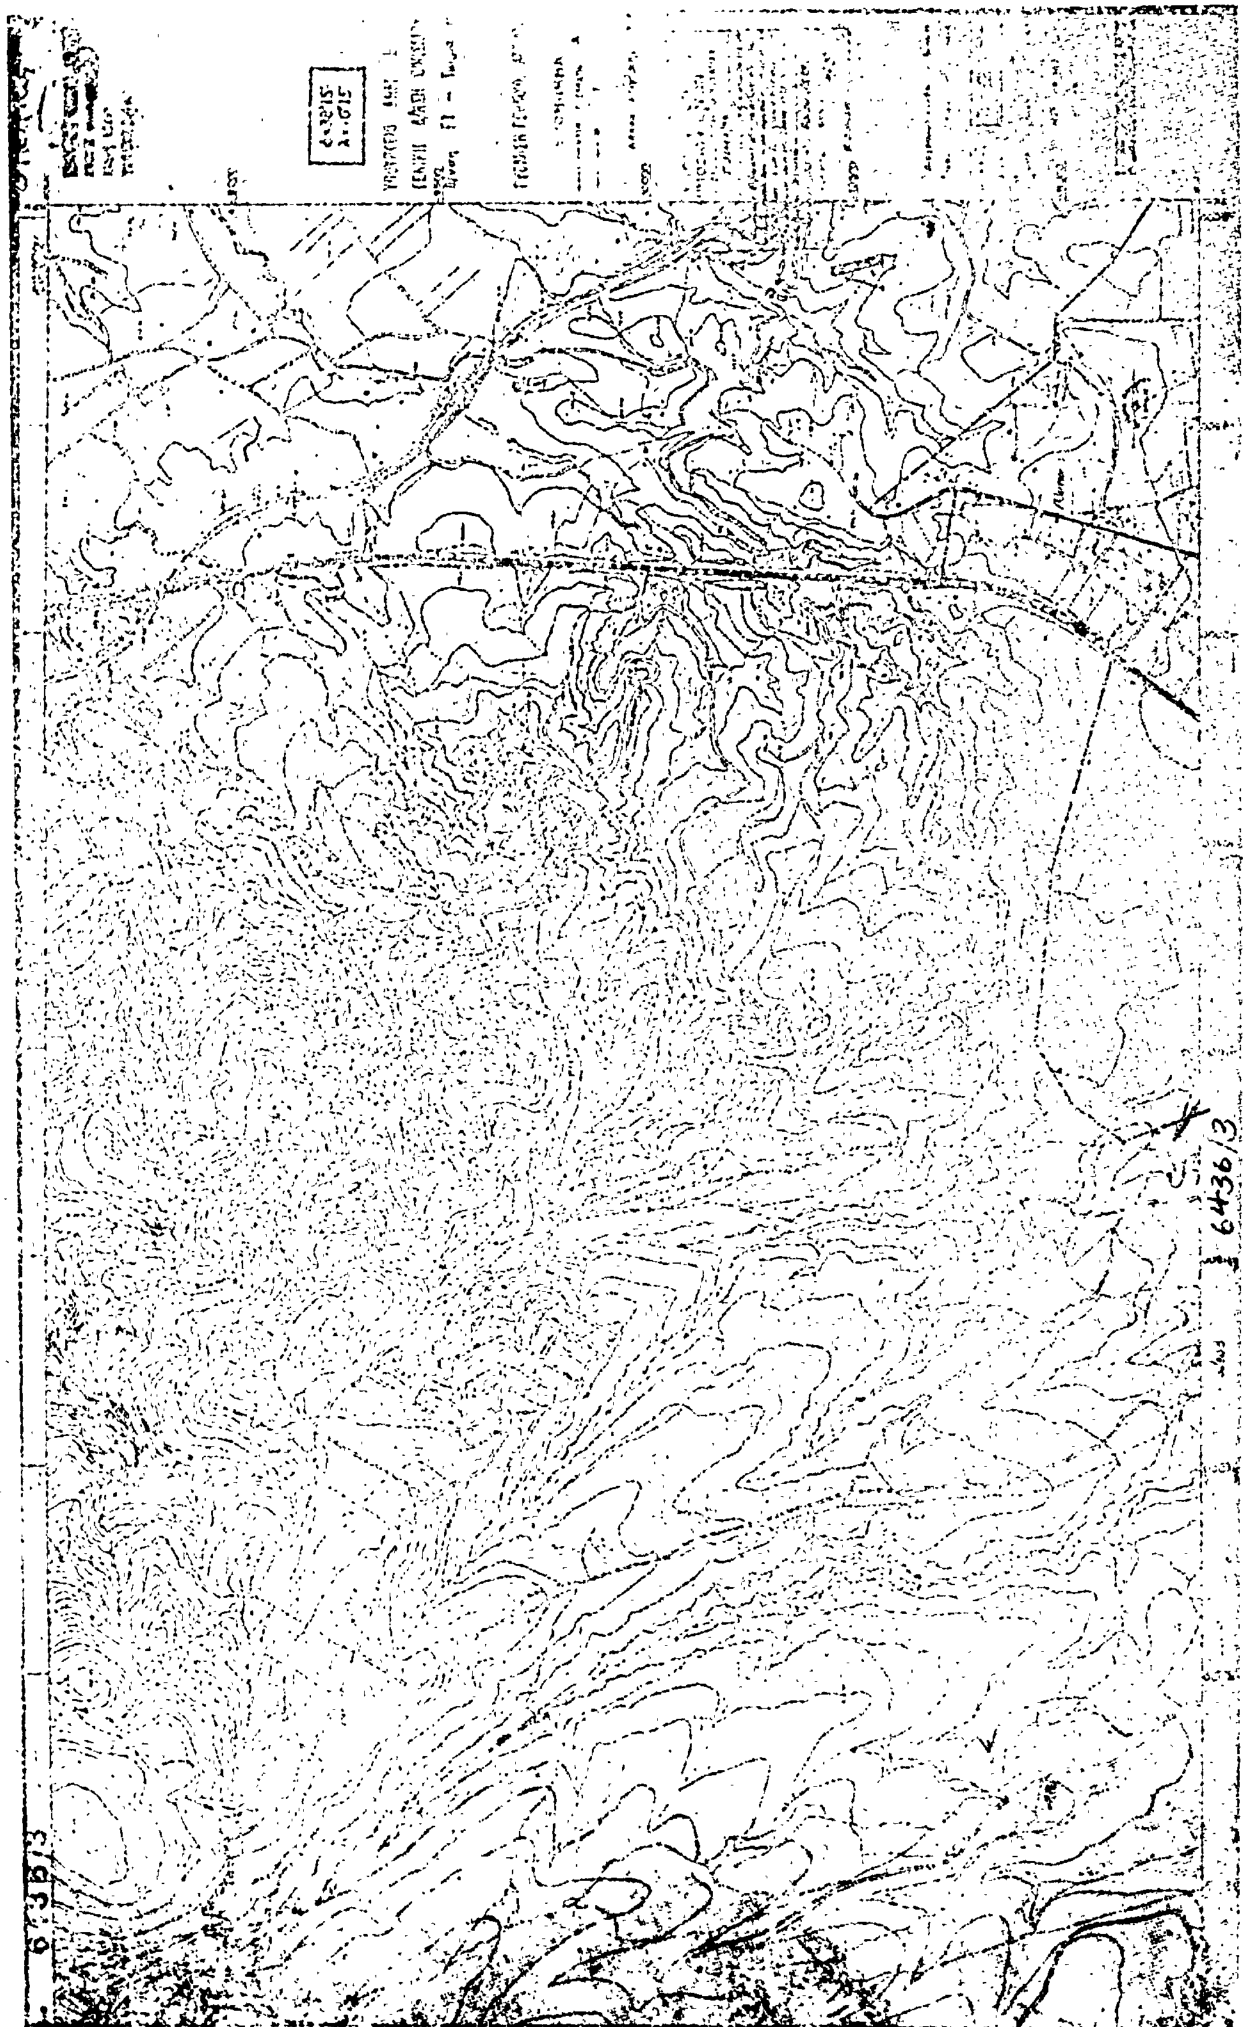

6436/3

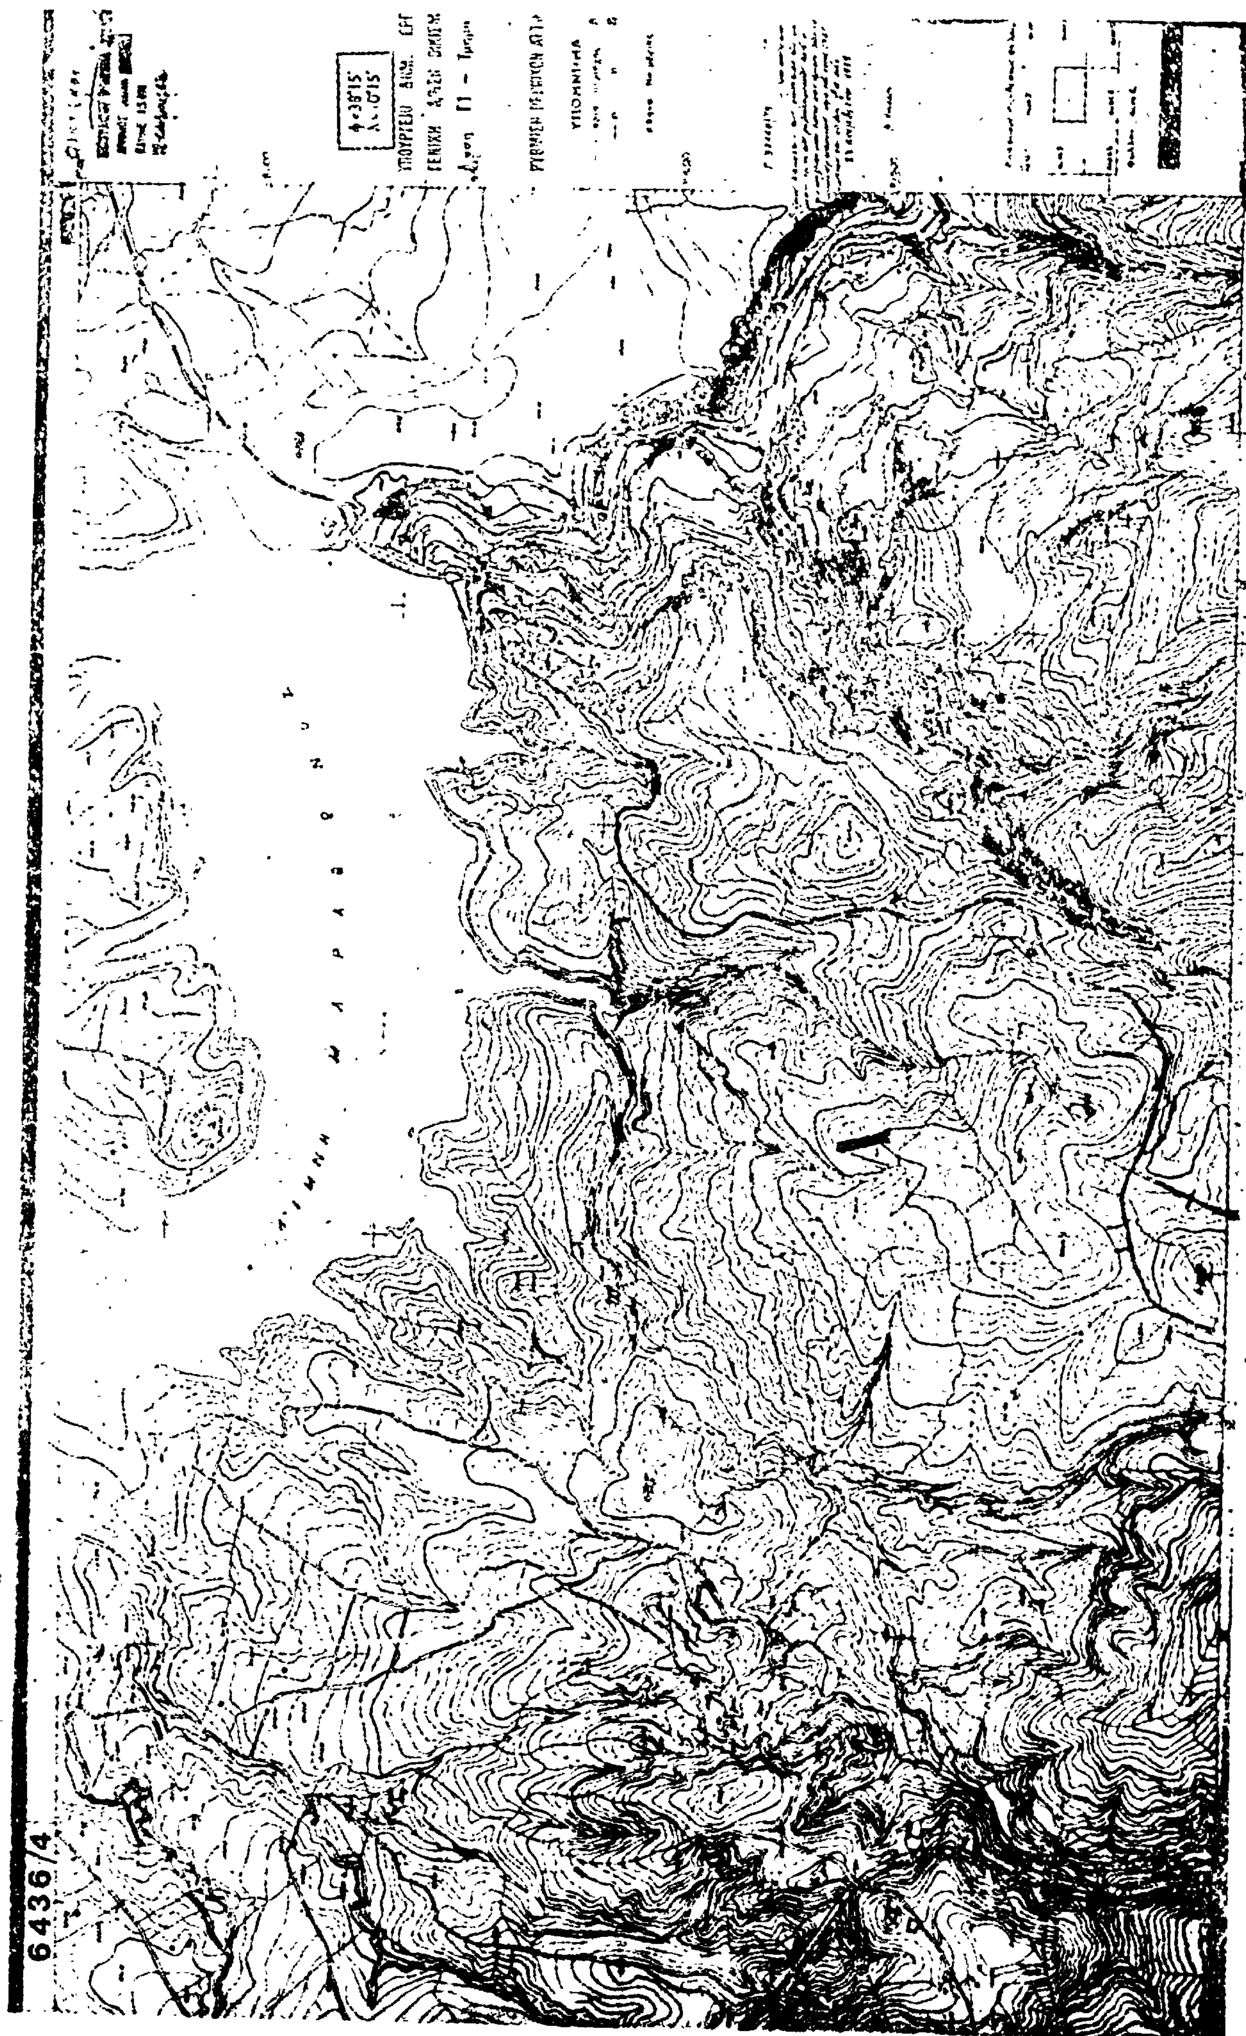
6436/4

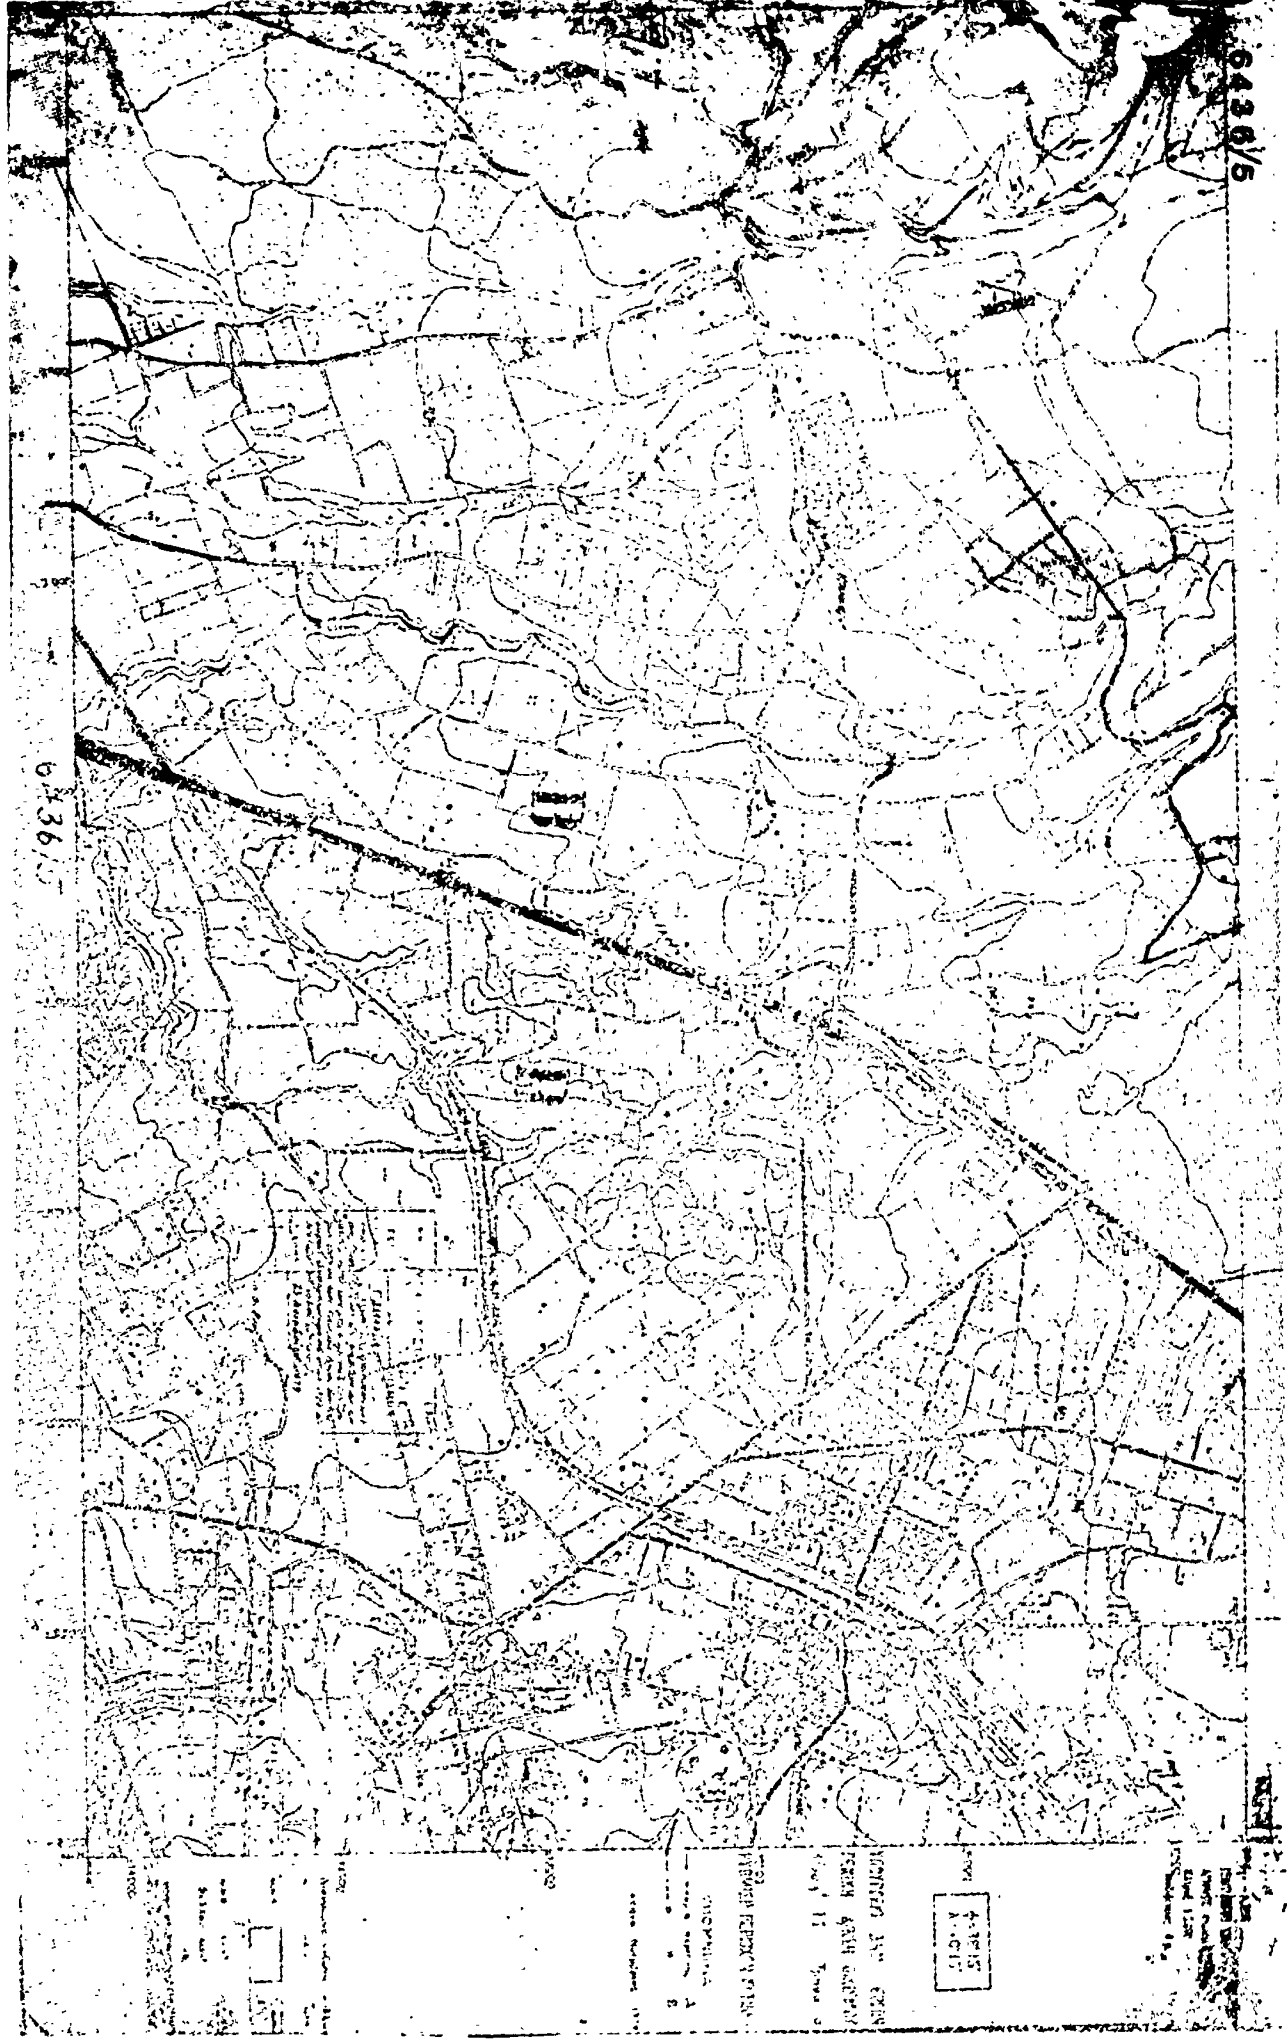
6436/5

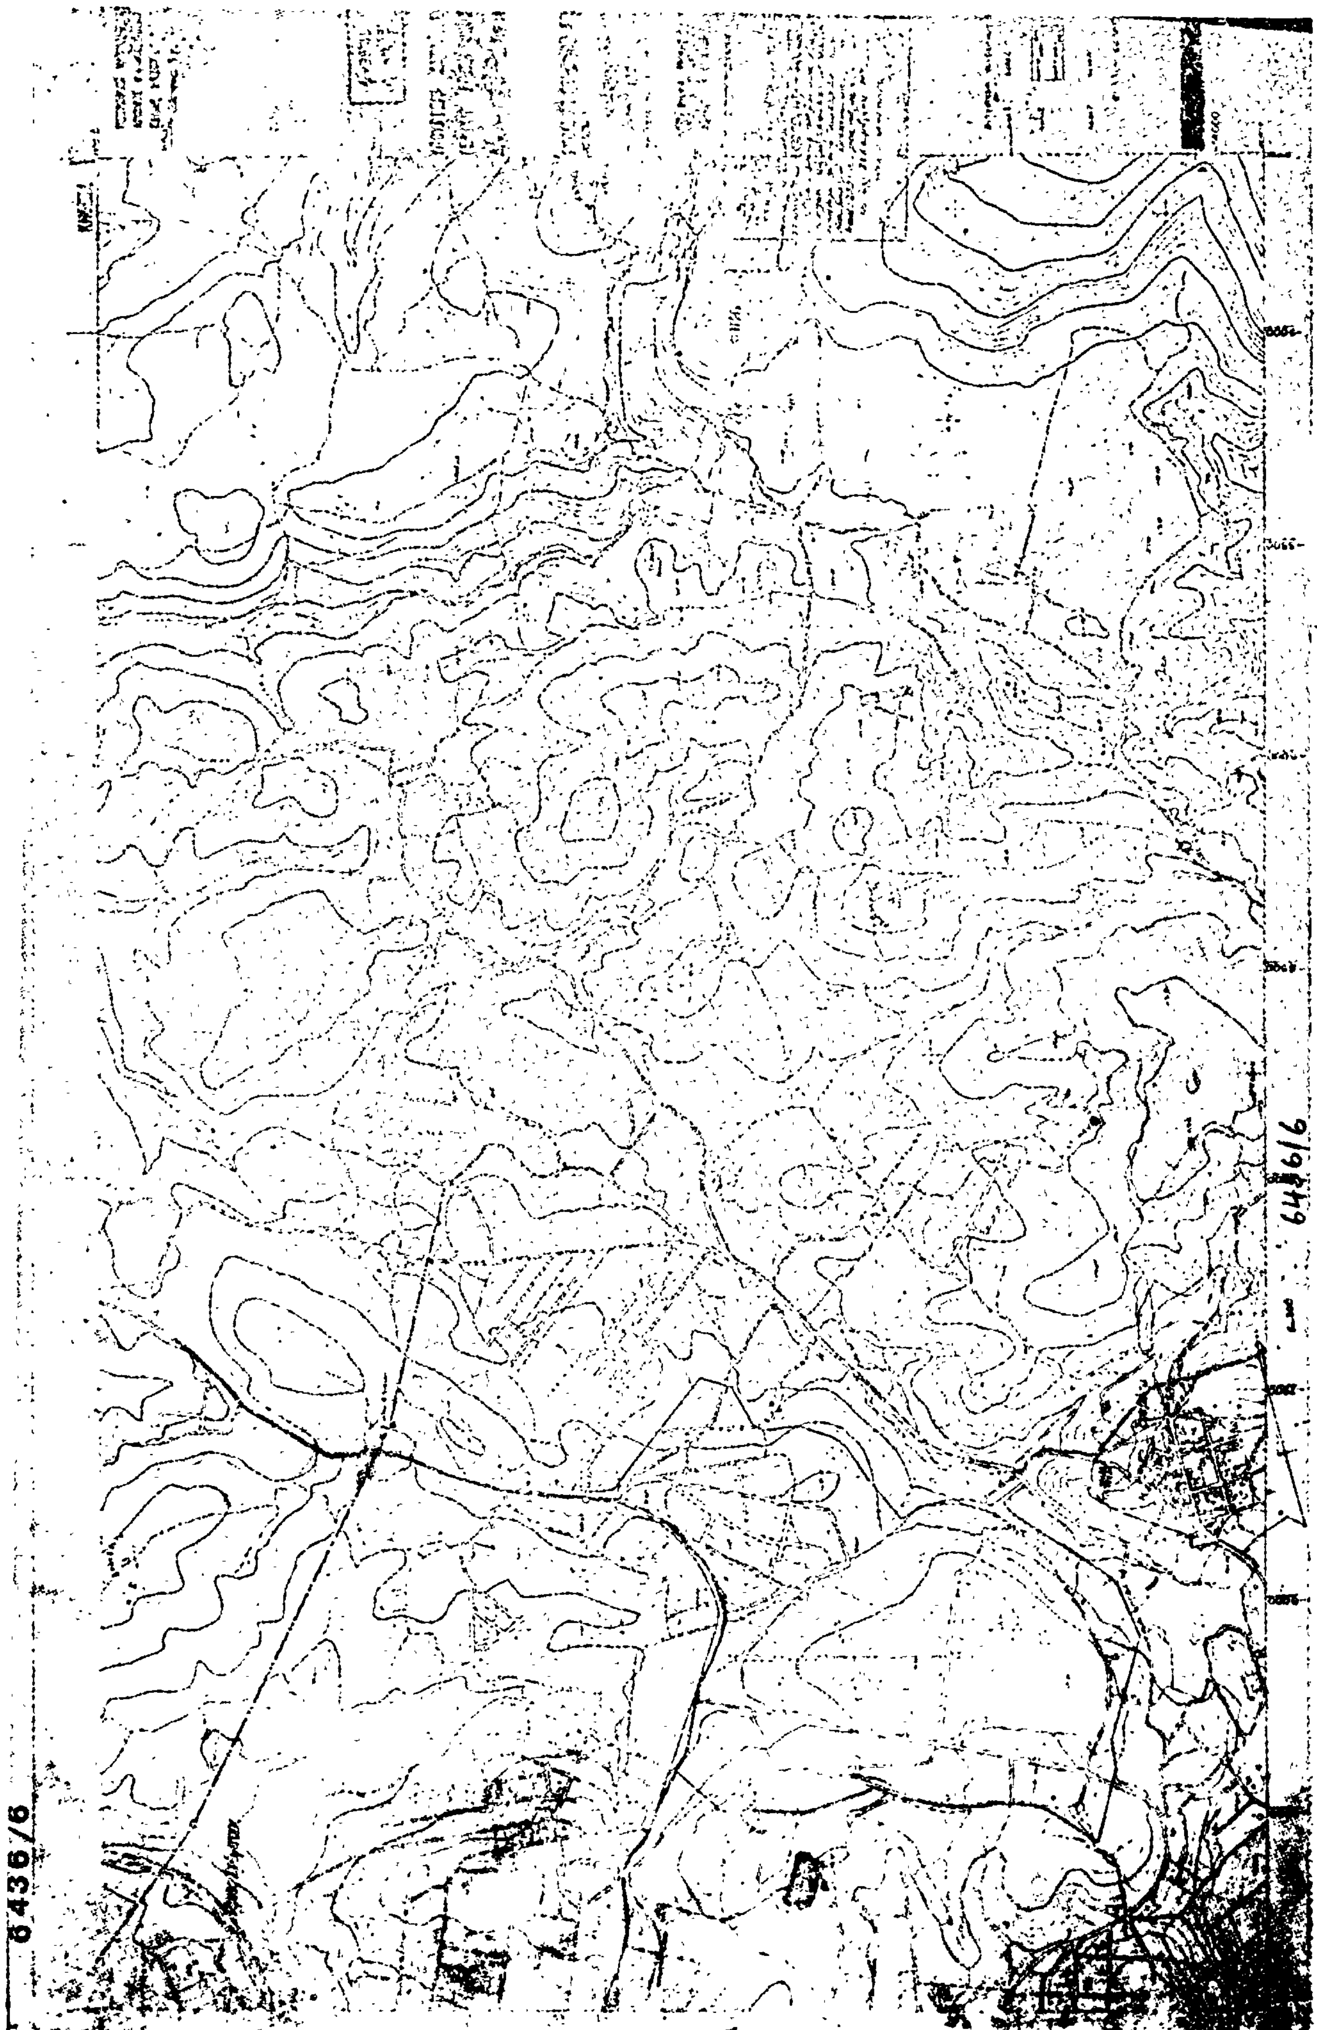

6436/6
6446/6

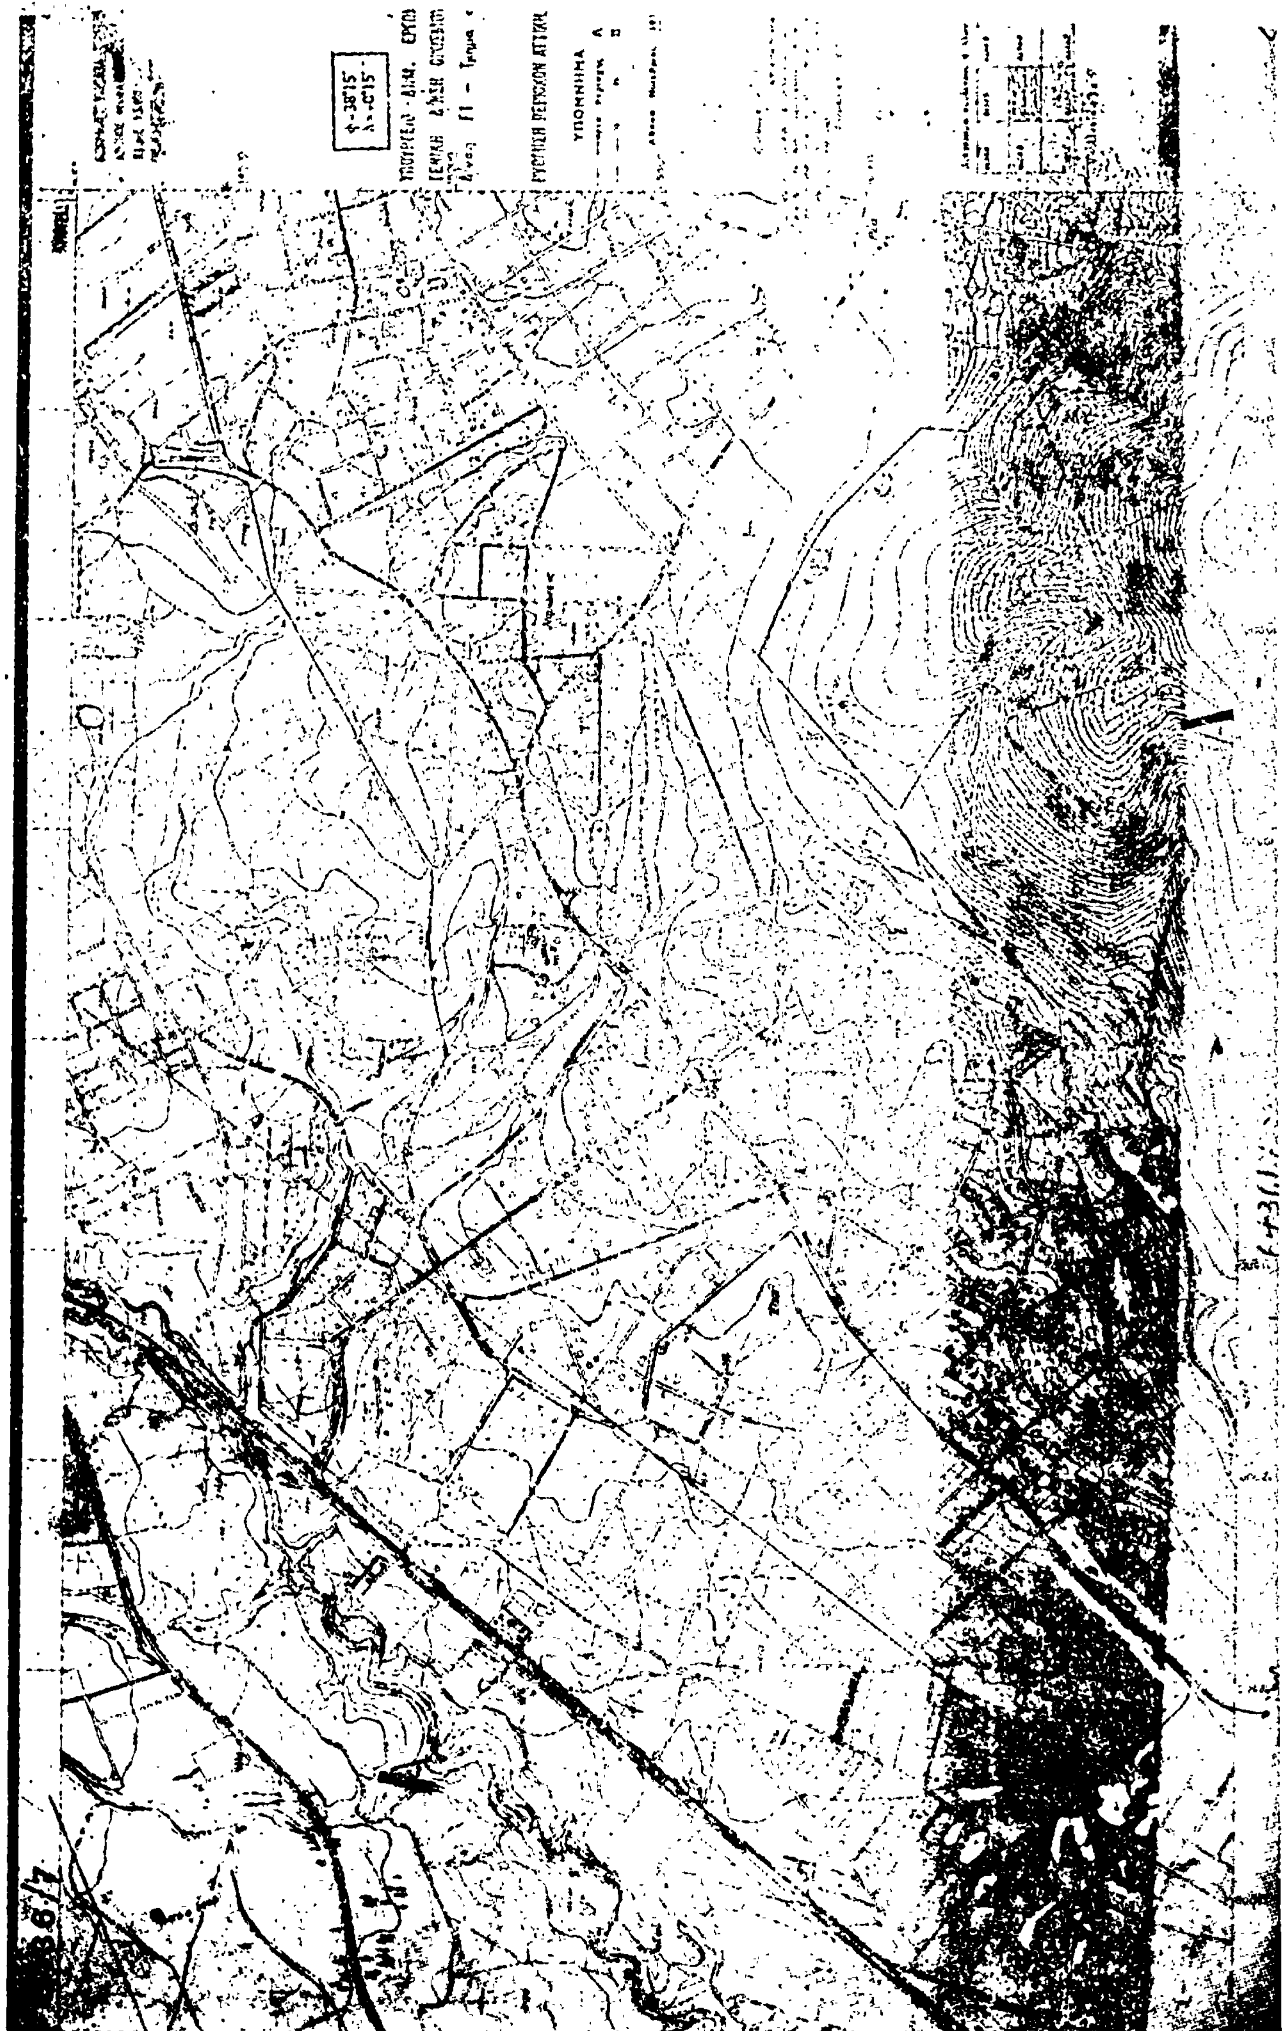


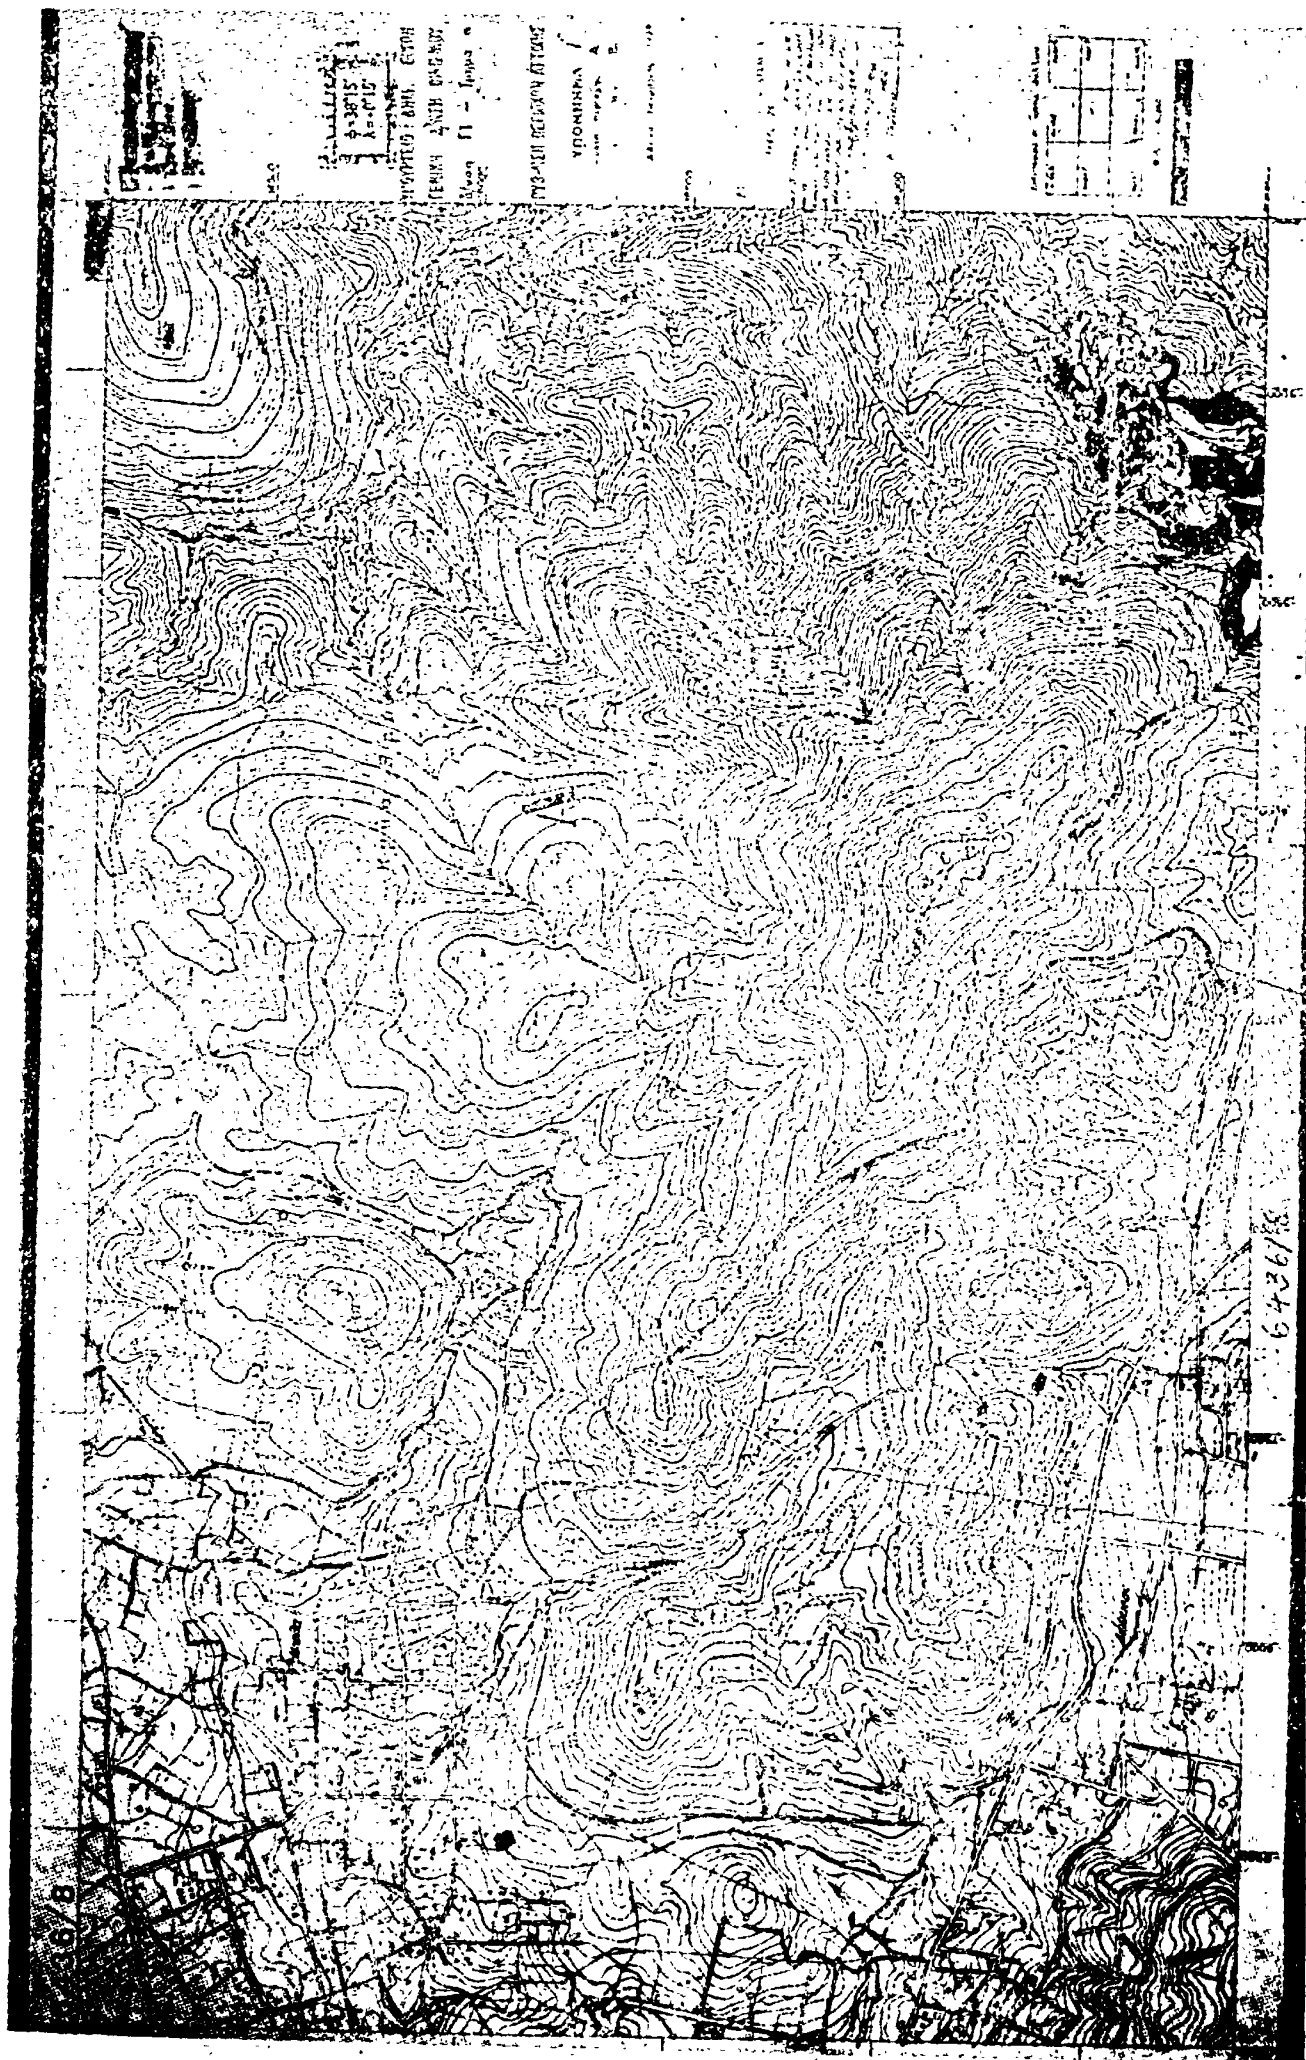



1.6437/1

1.6437/1

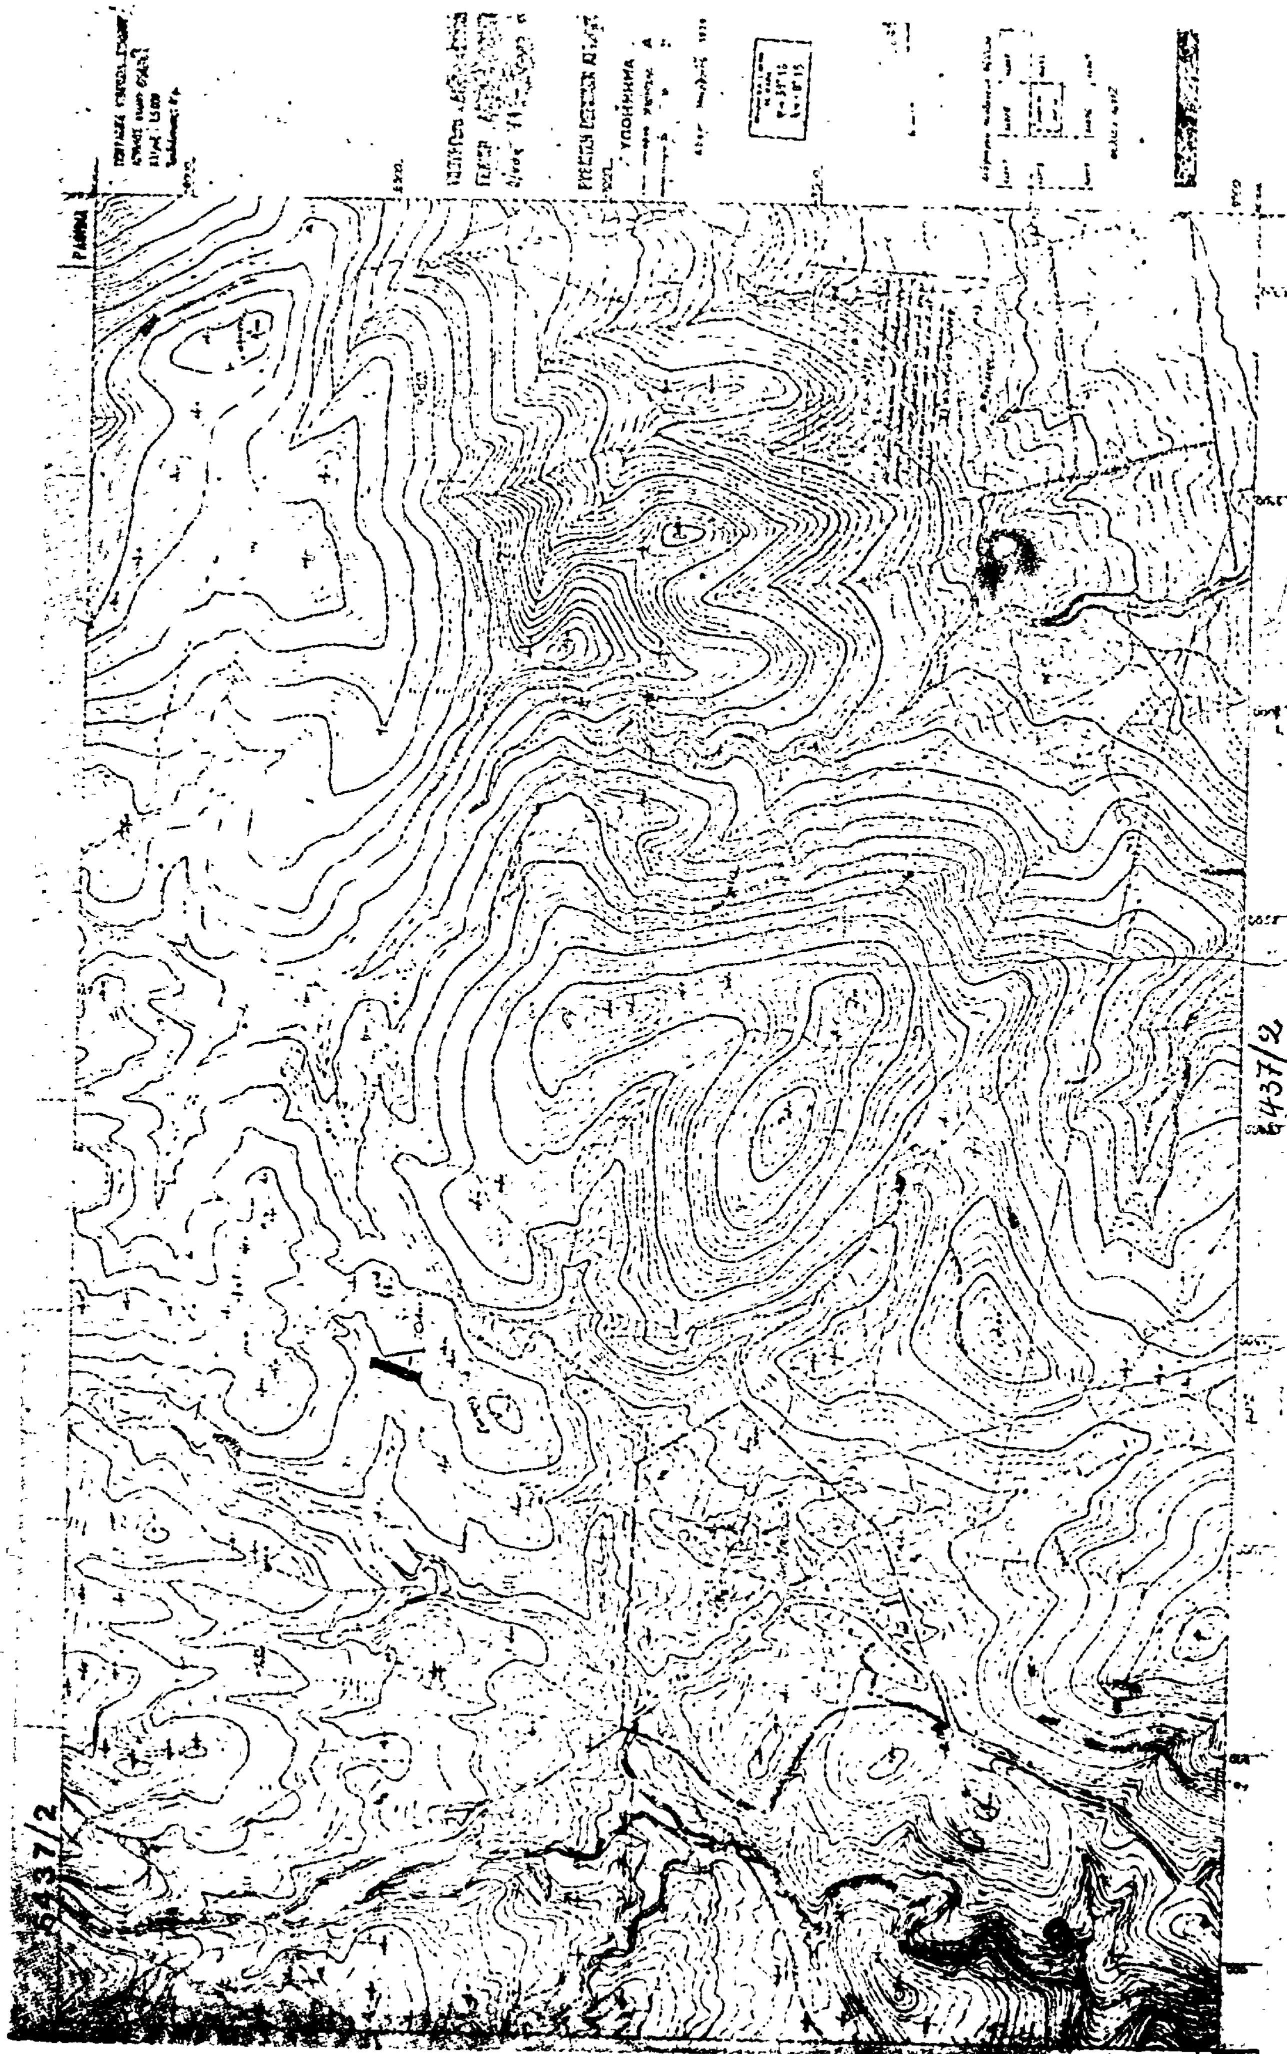

6437/2
6437/2

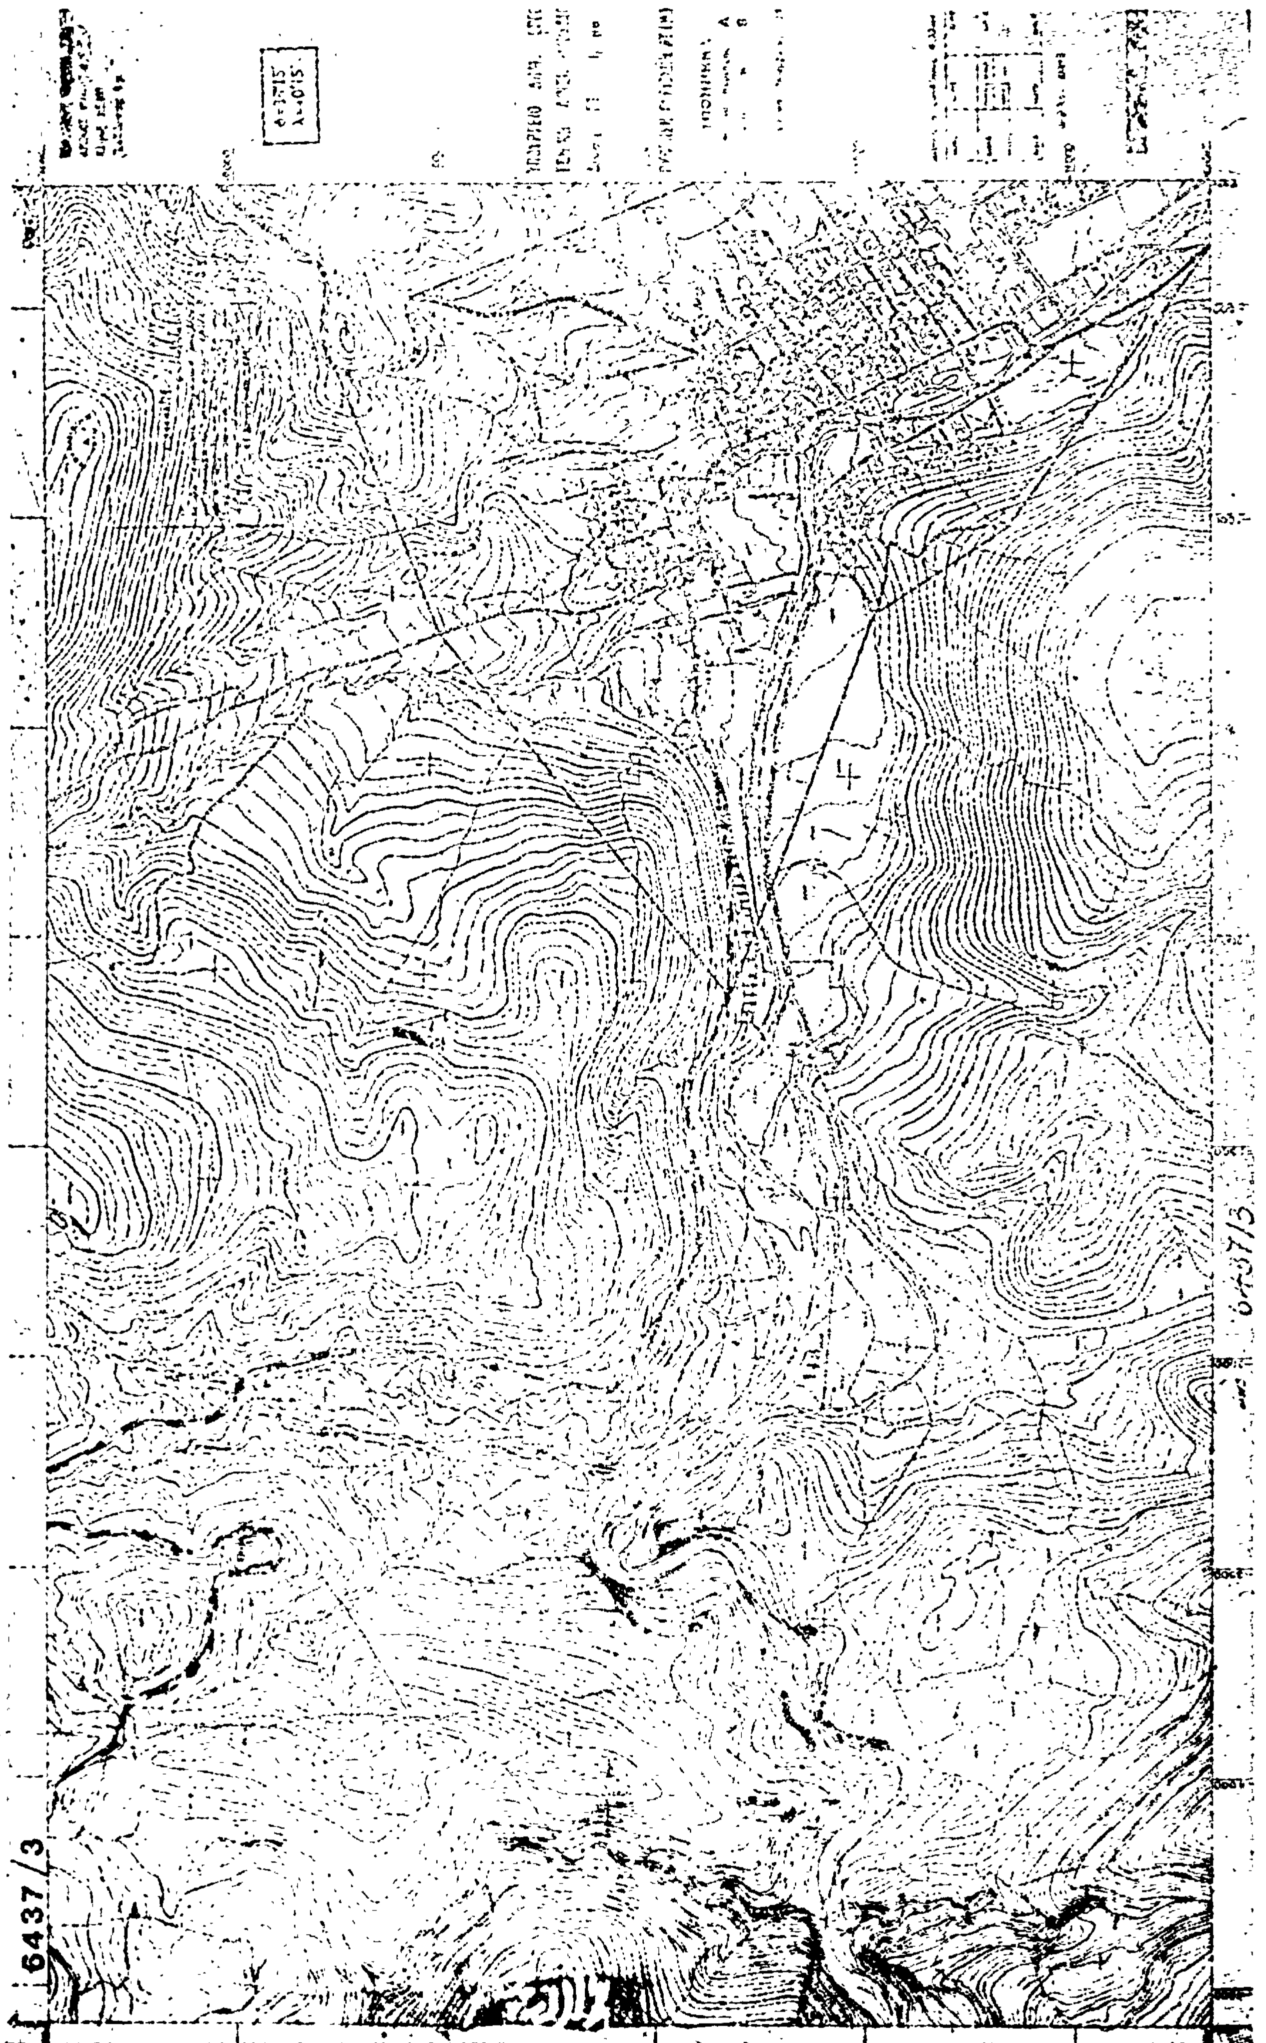

6437/3
6437/3

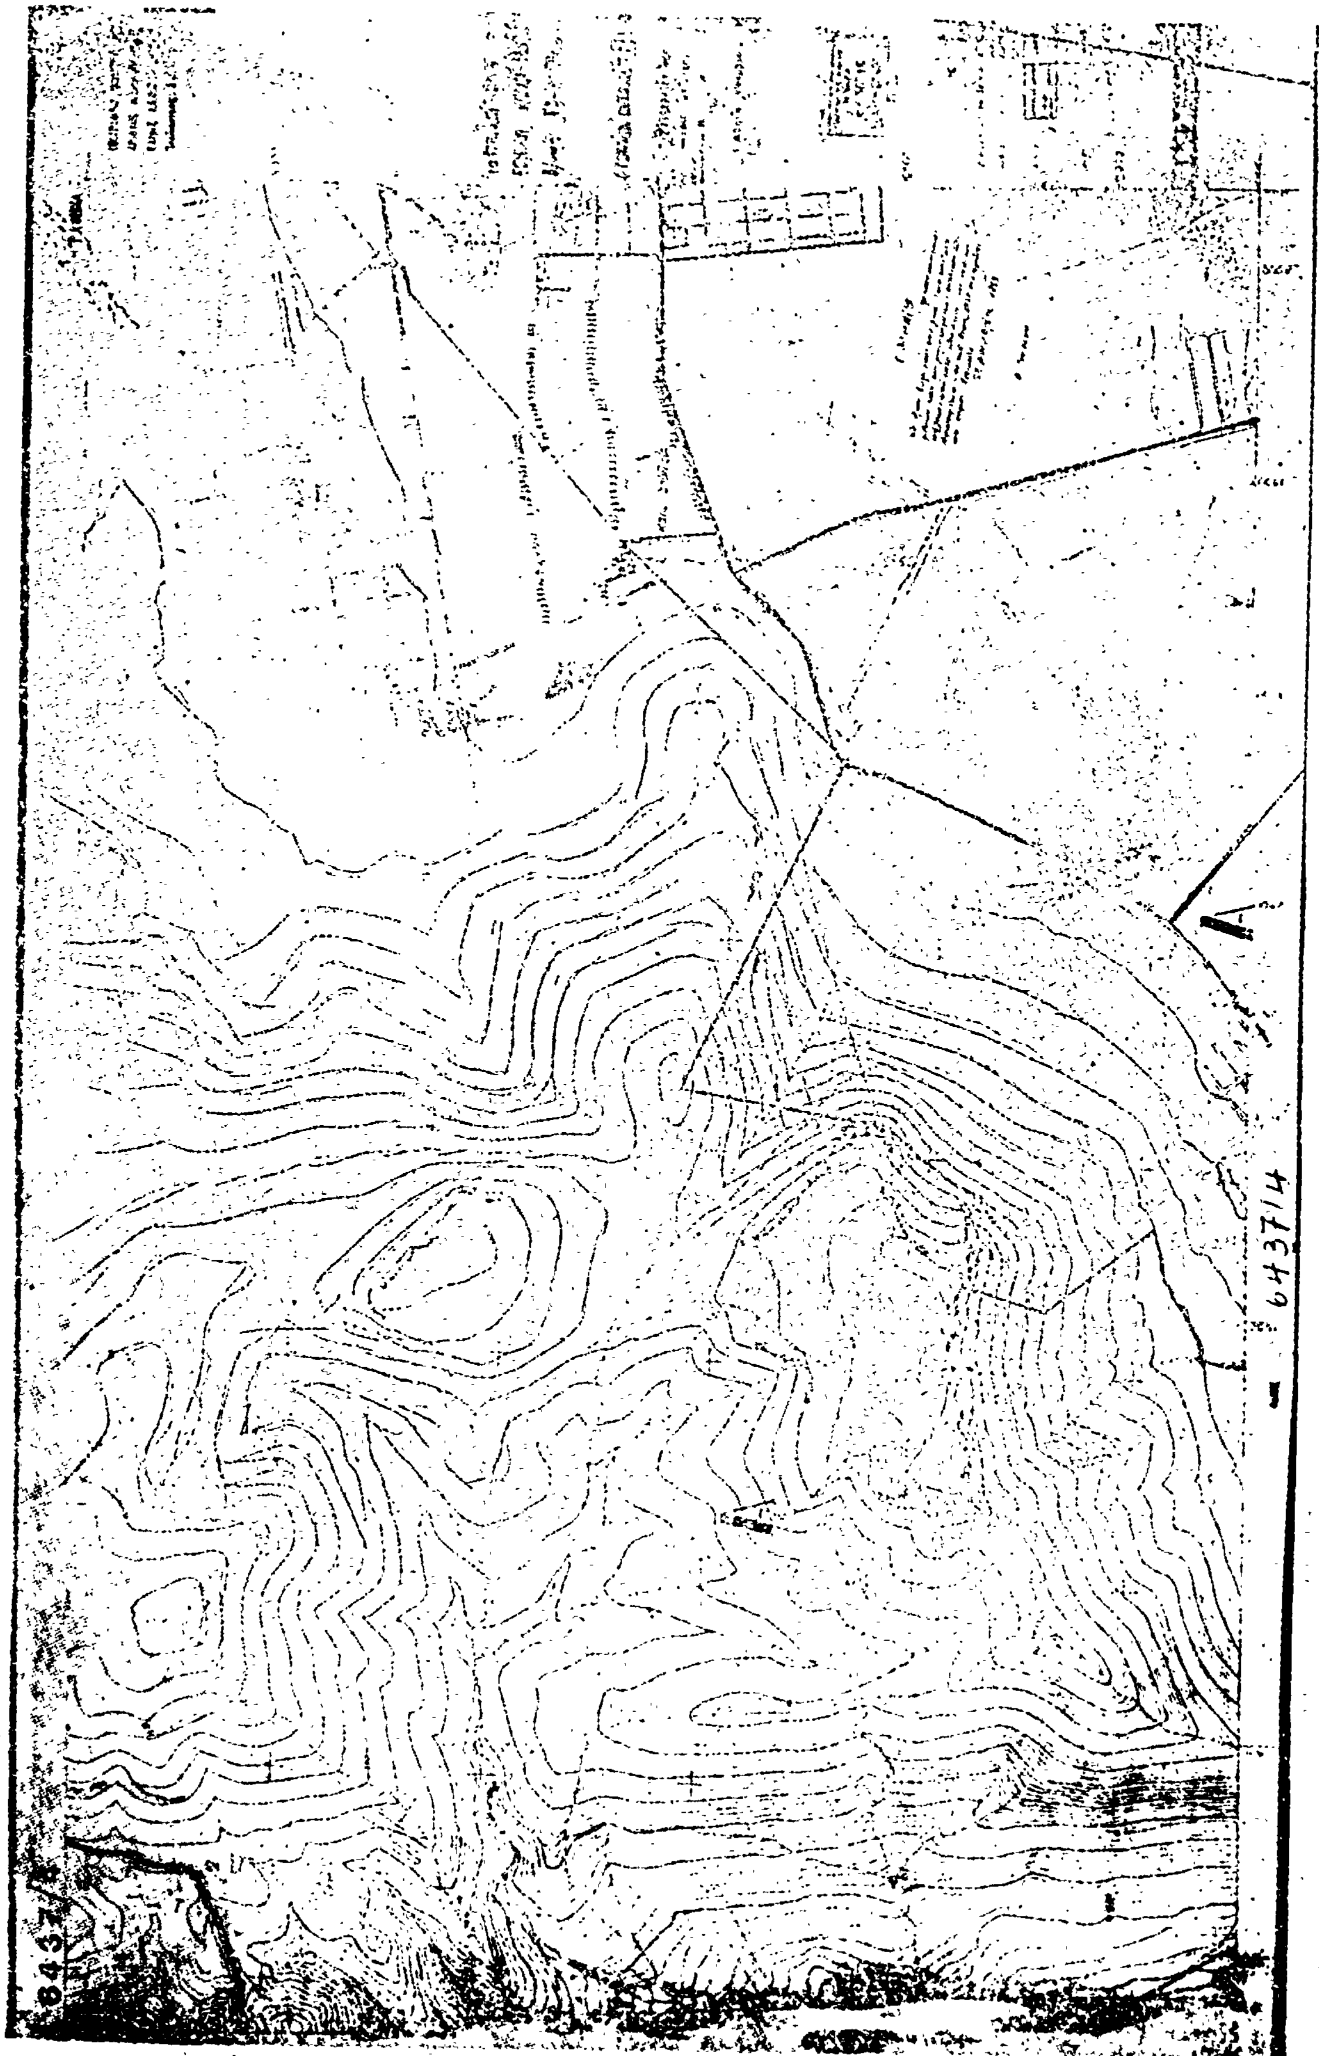

643714

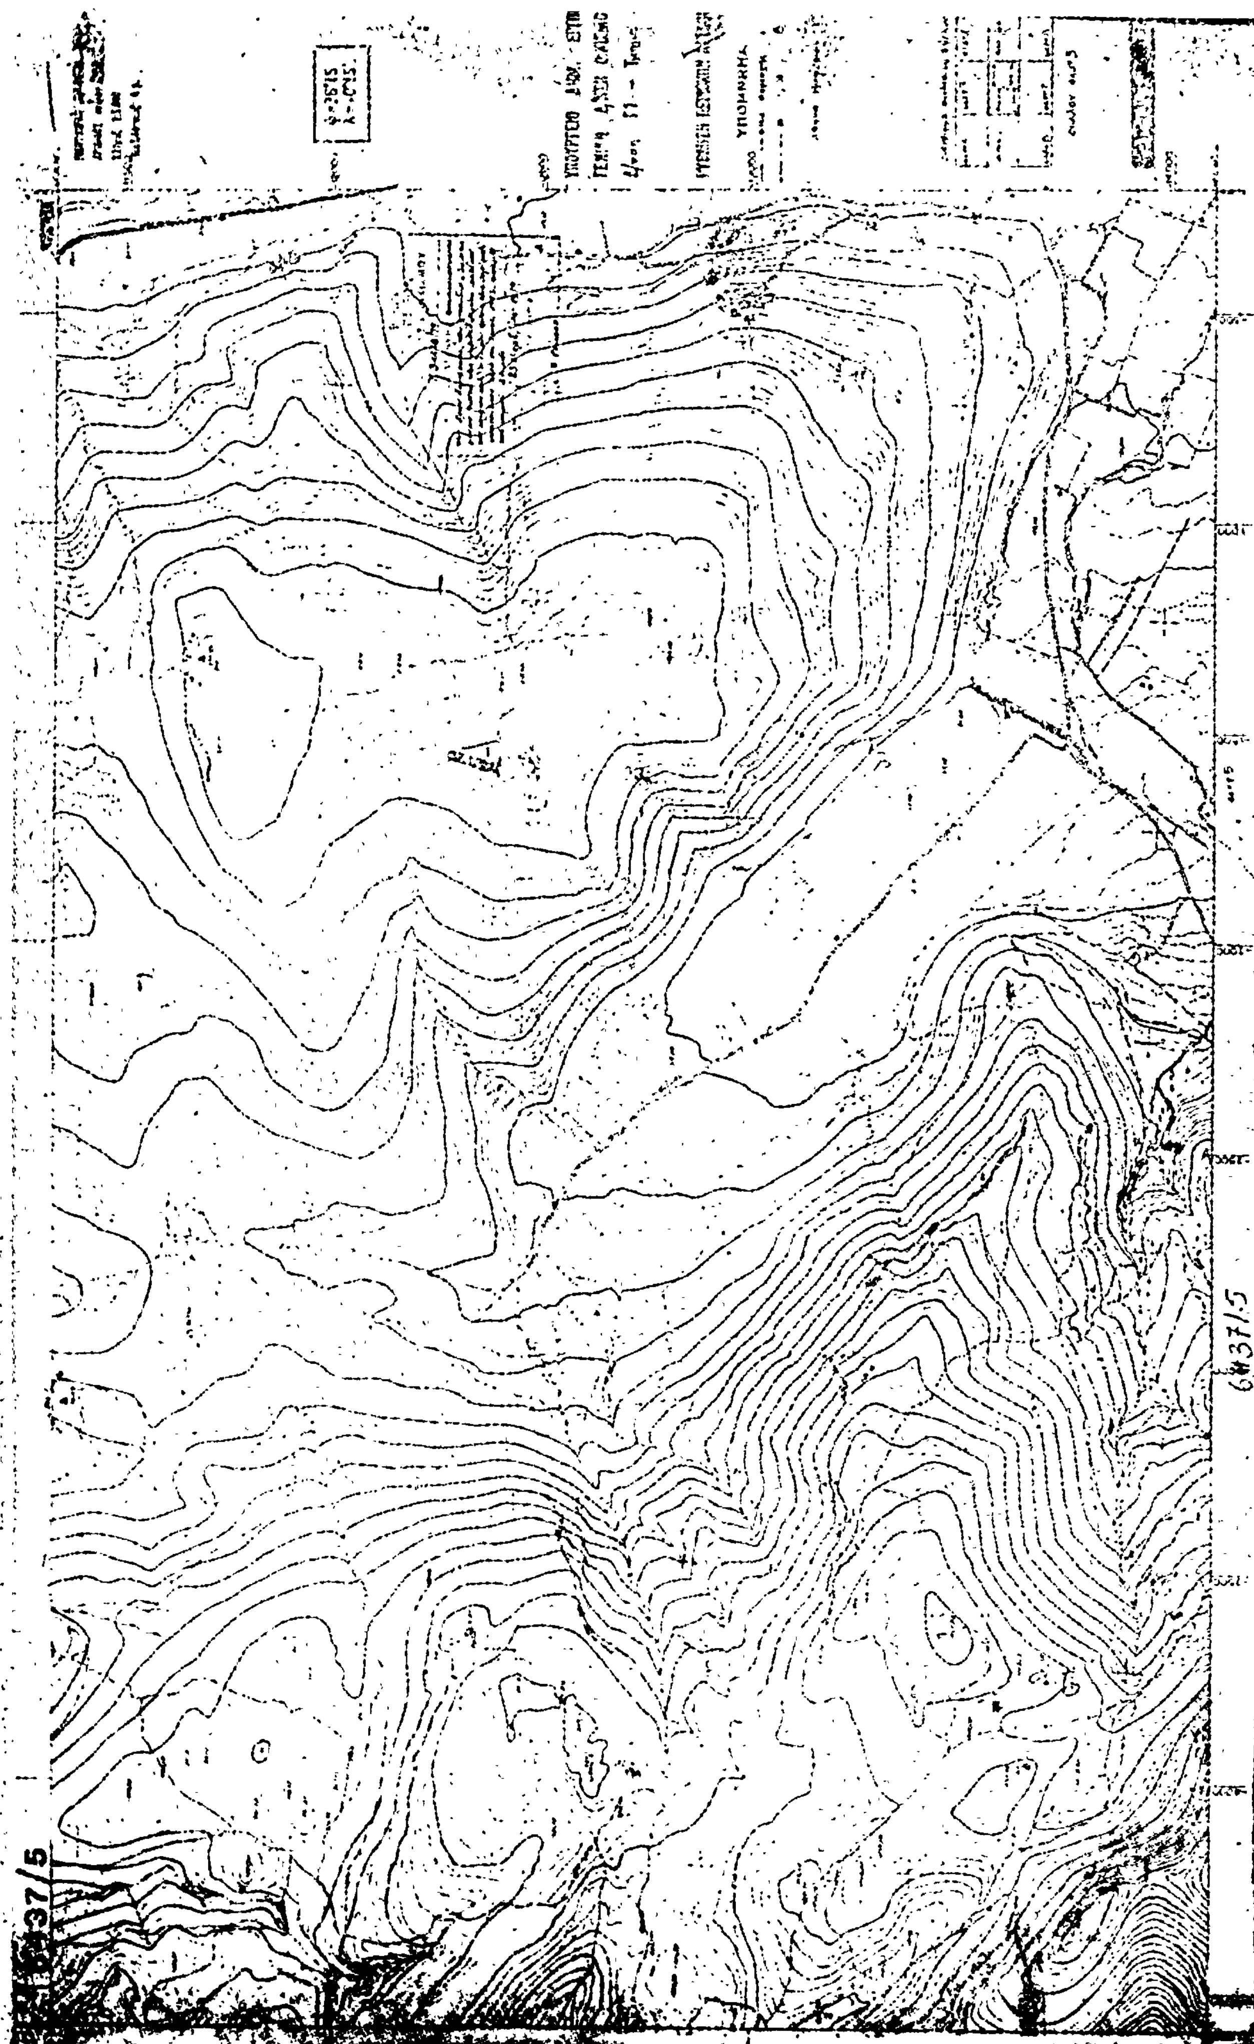


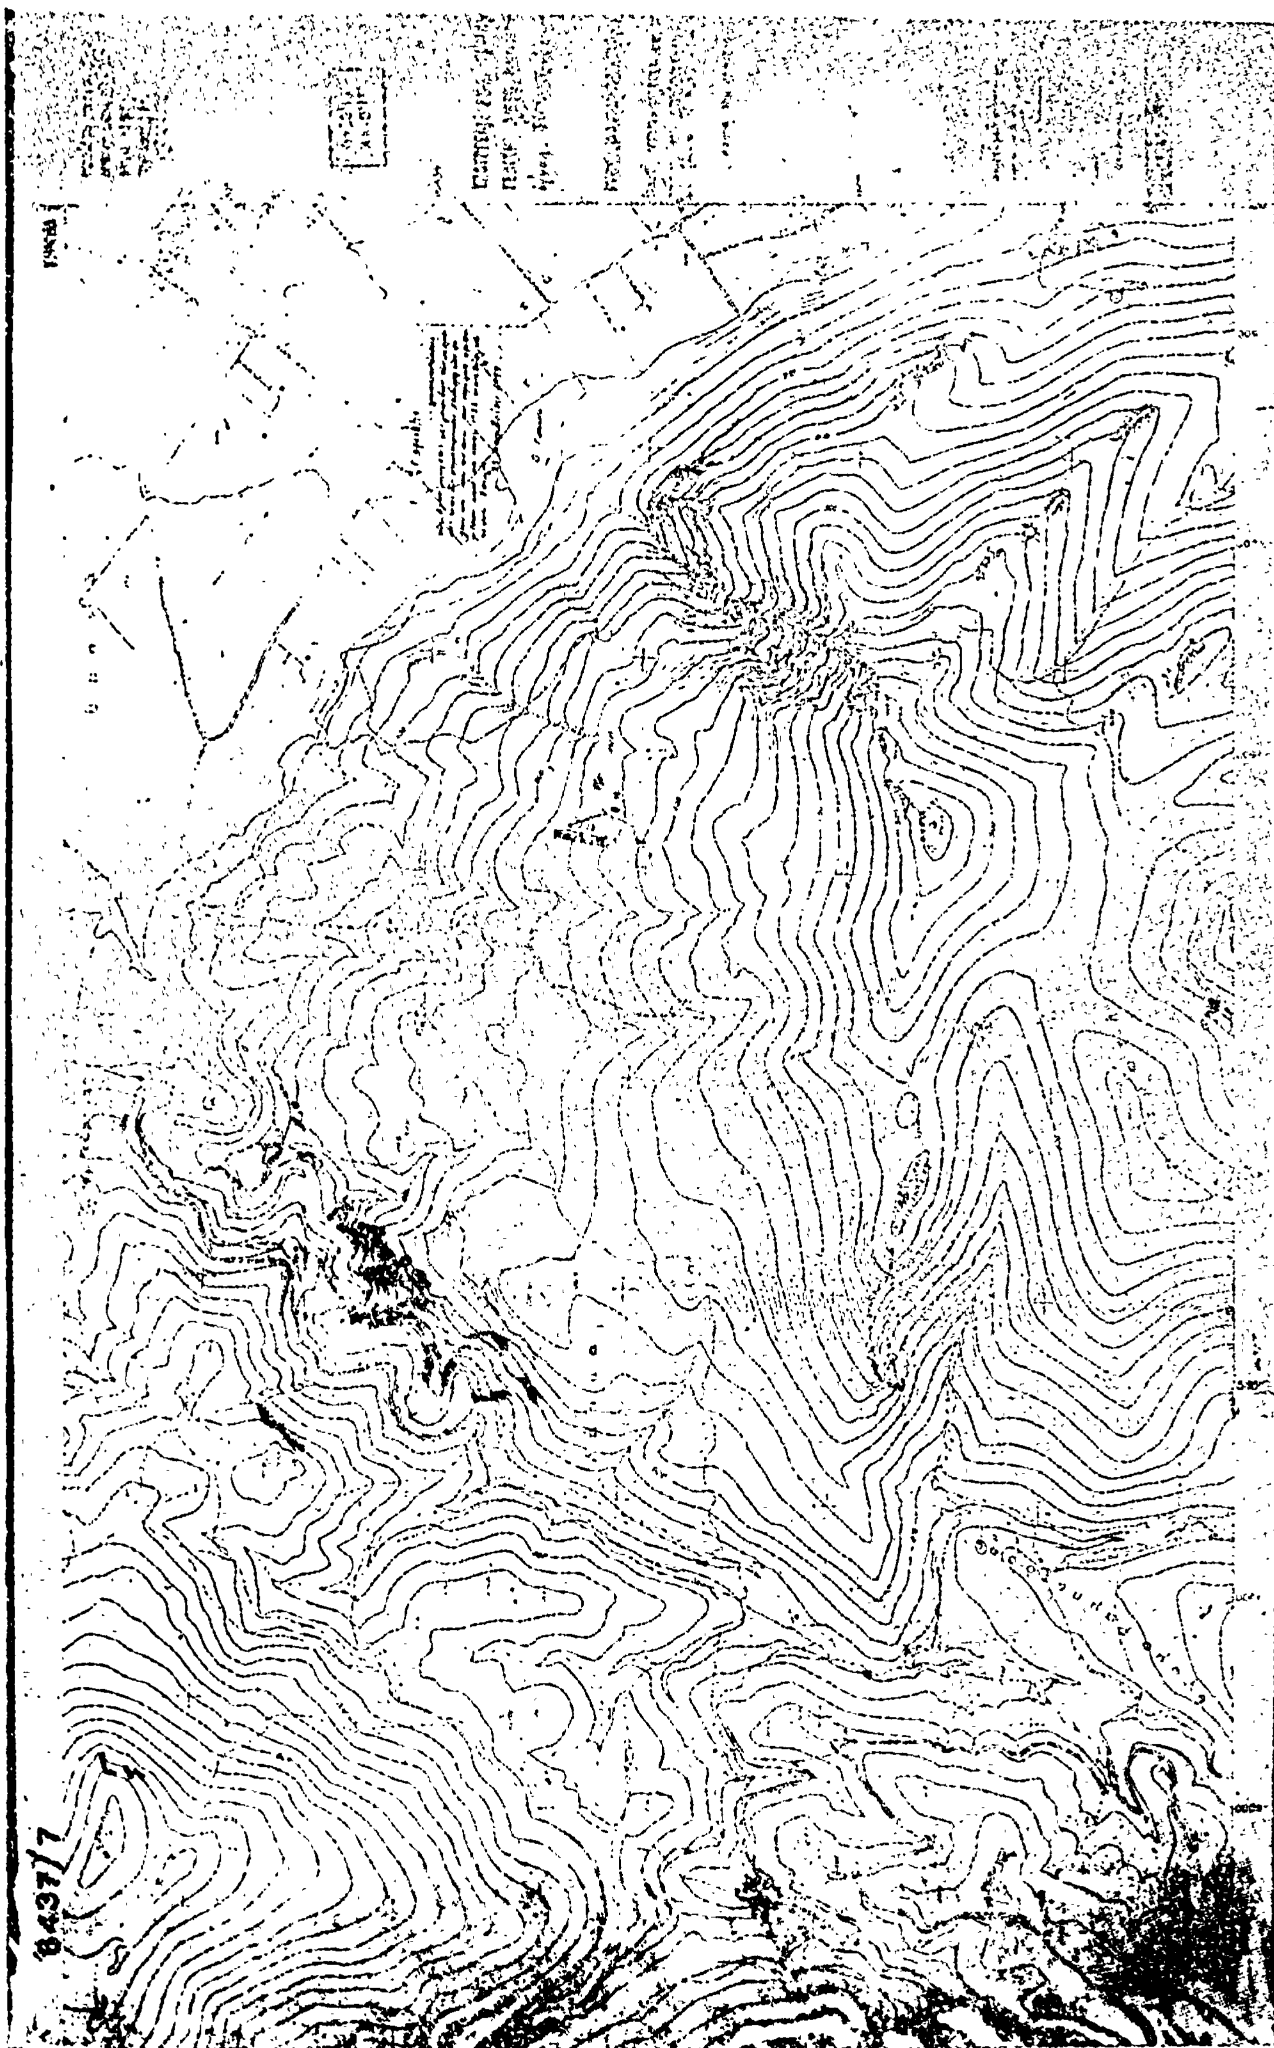


8437/7

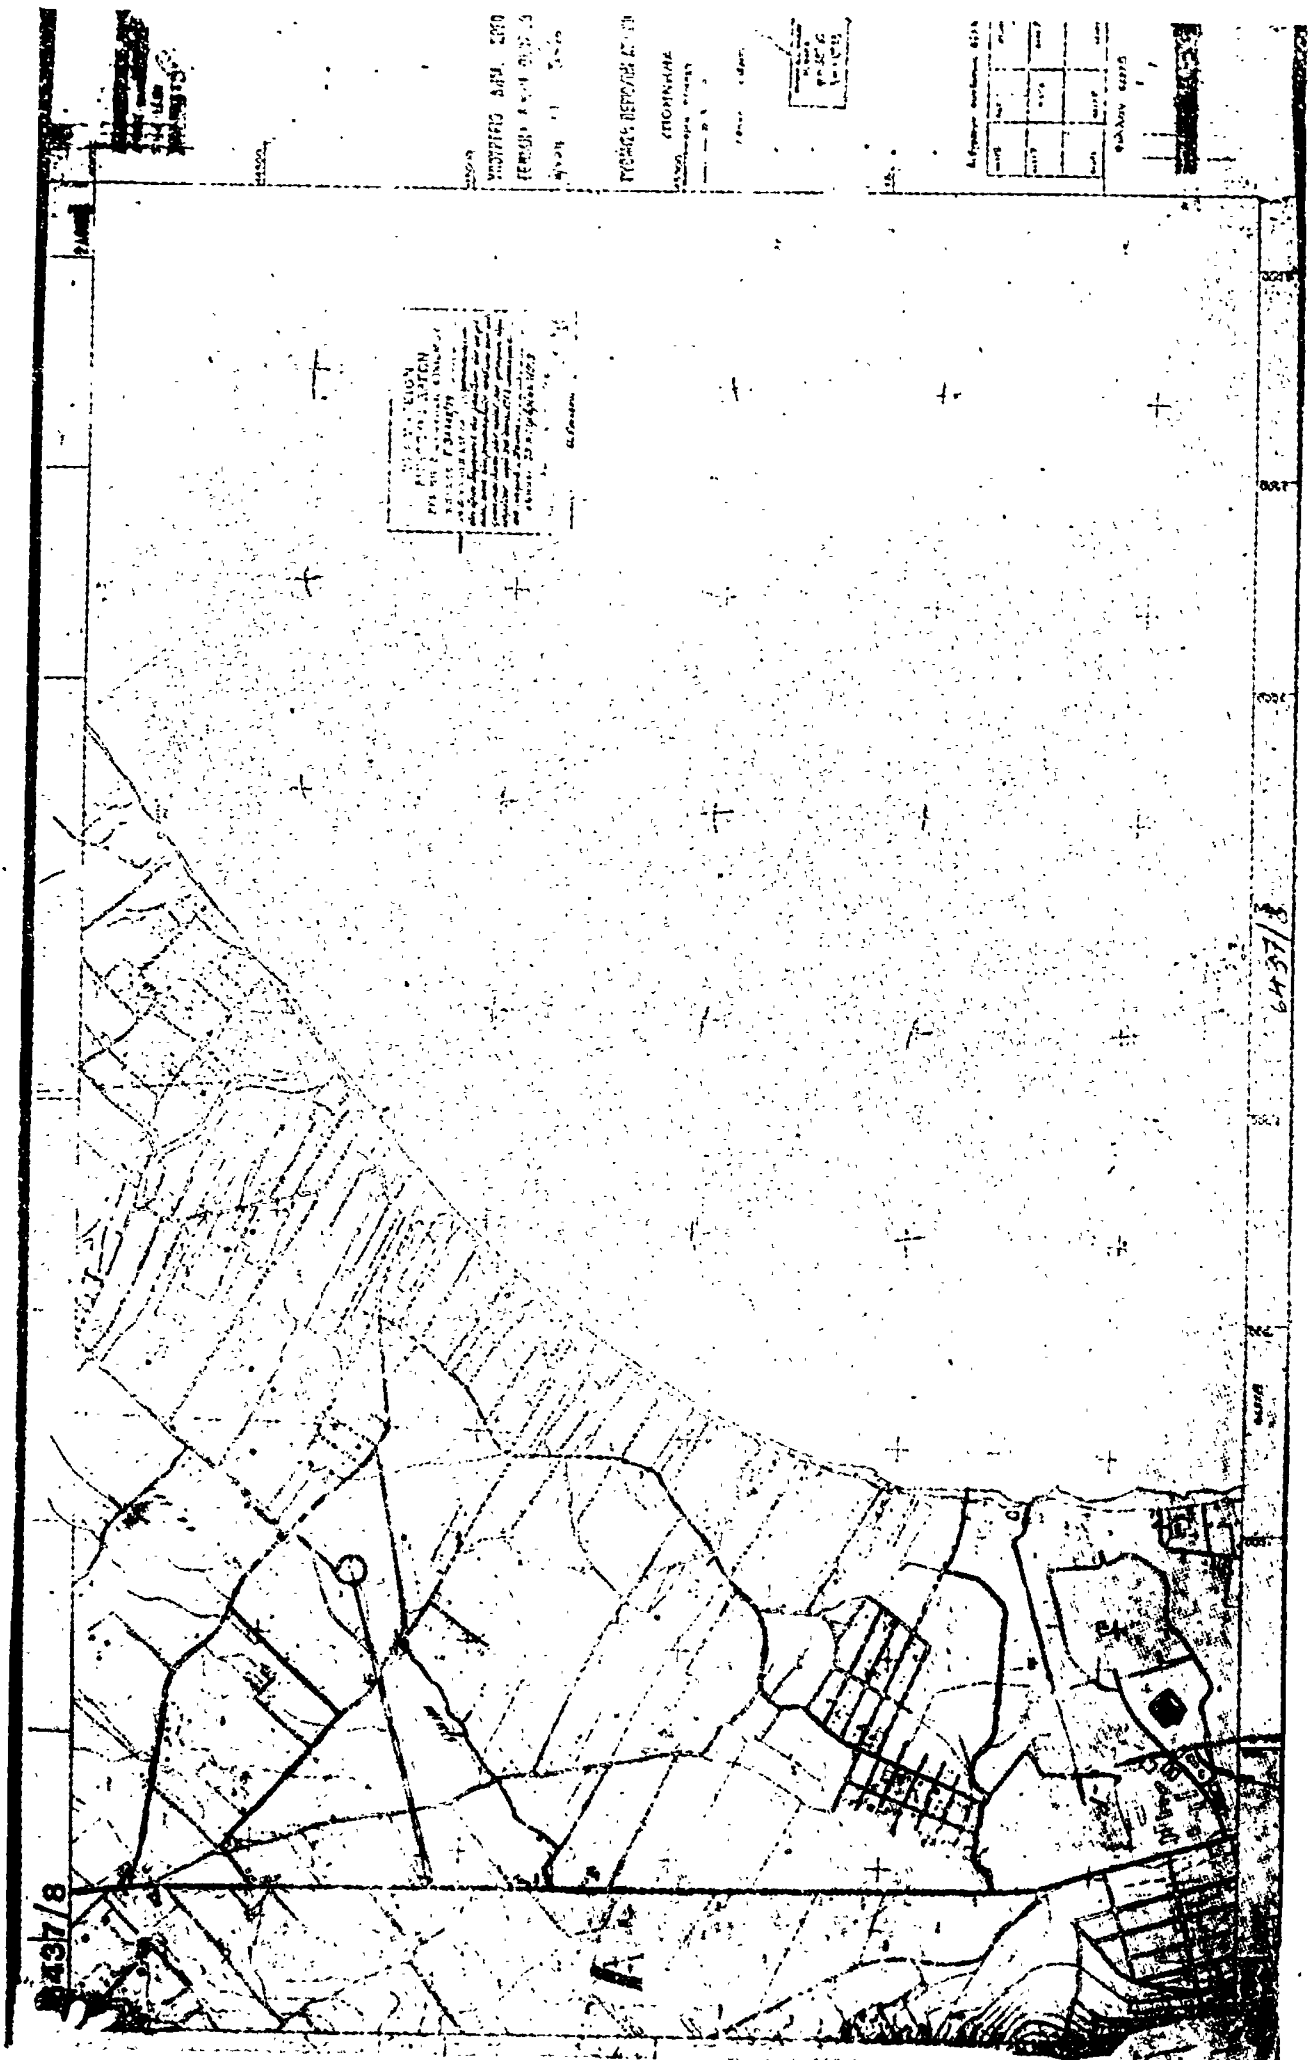
6437/8

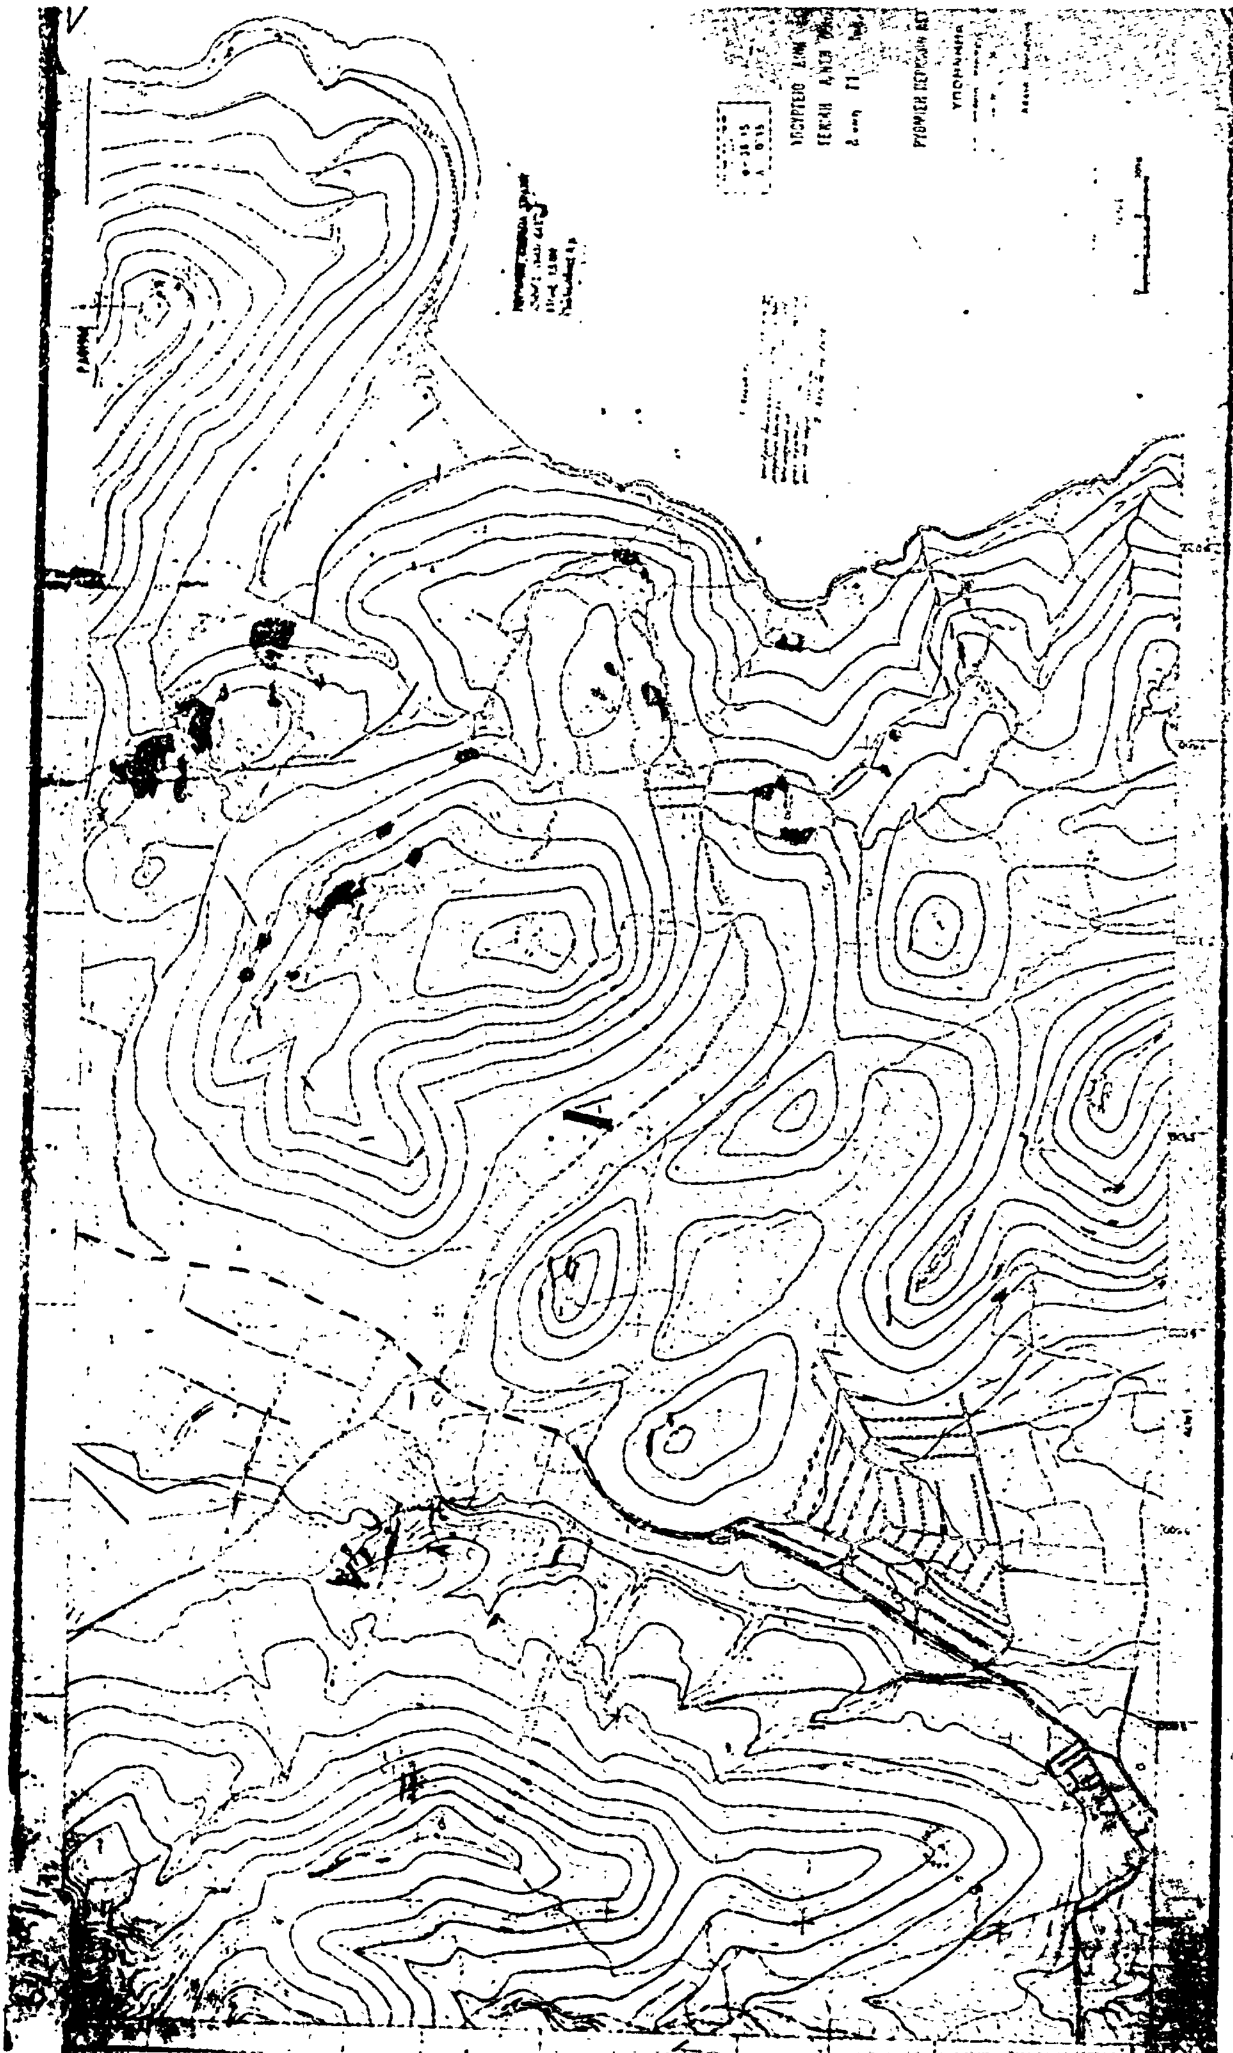


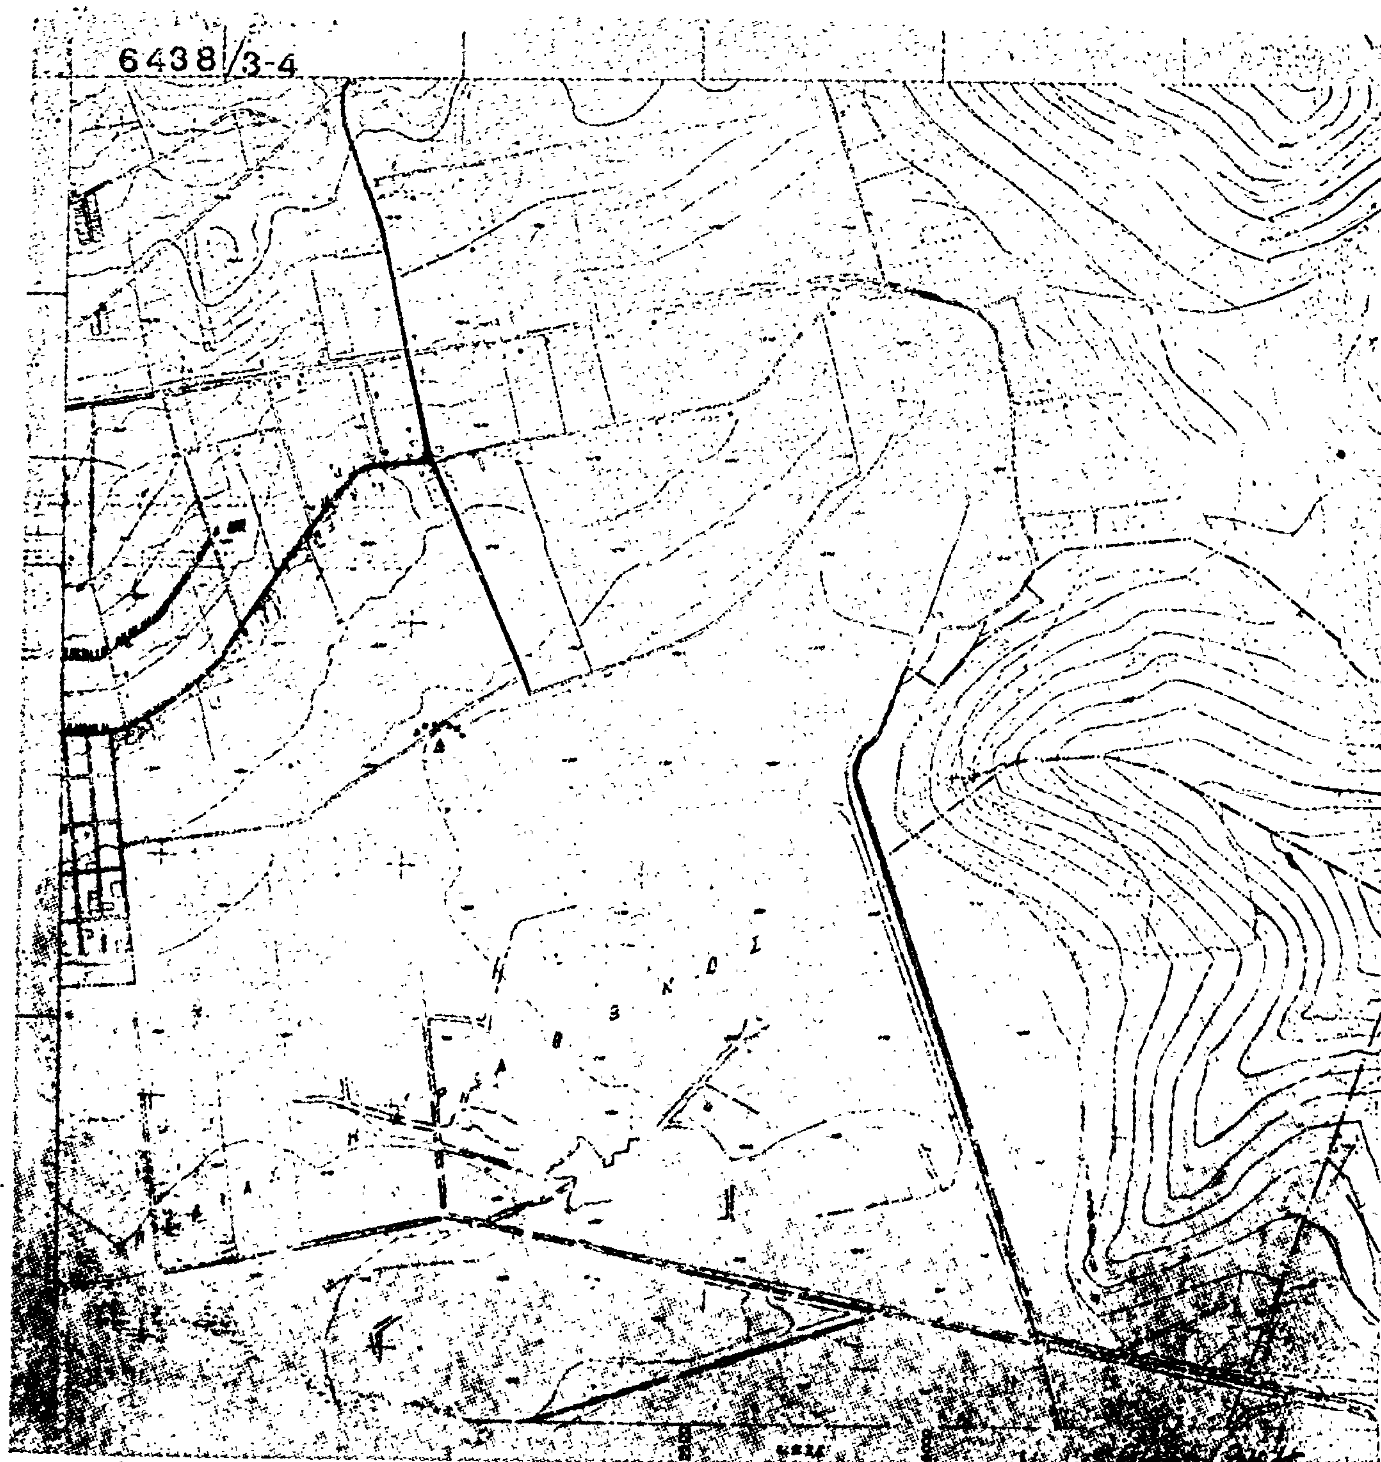
6438/3-4


ΥΠΟΥΡΓΕΙΟ ΔΗΜ. ΕΡΓΩΝ
ΓΕΝΙΚΗ Δ/ΝΣΗ ΟΙΚΙΣΜΟΥ


ΡΥΘΜΙΣΗ ΠΕΡΙΟΧΩΝ ΑΤΤΙΚΗΣ


ΥΠΟΜΝΗΜΑ

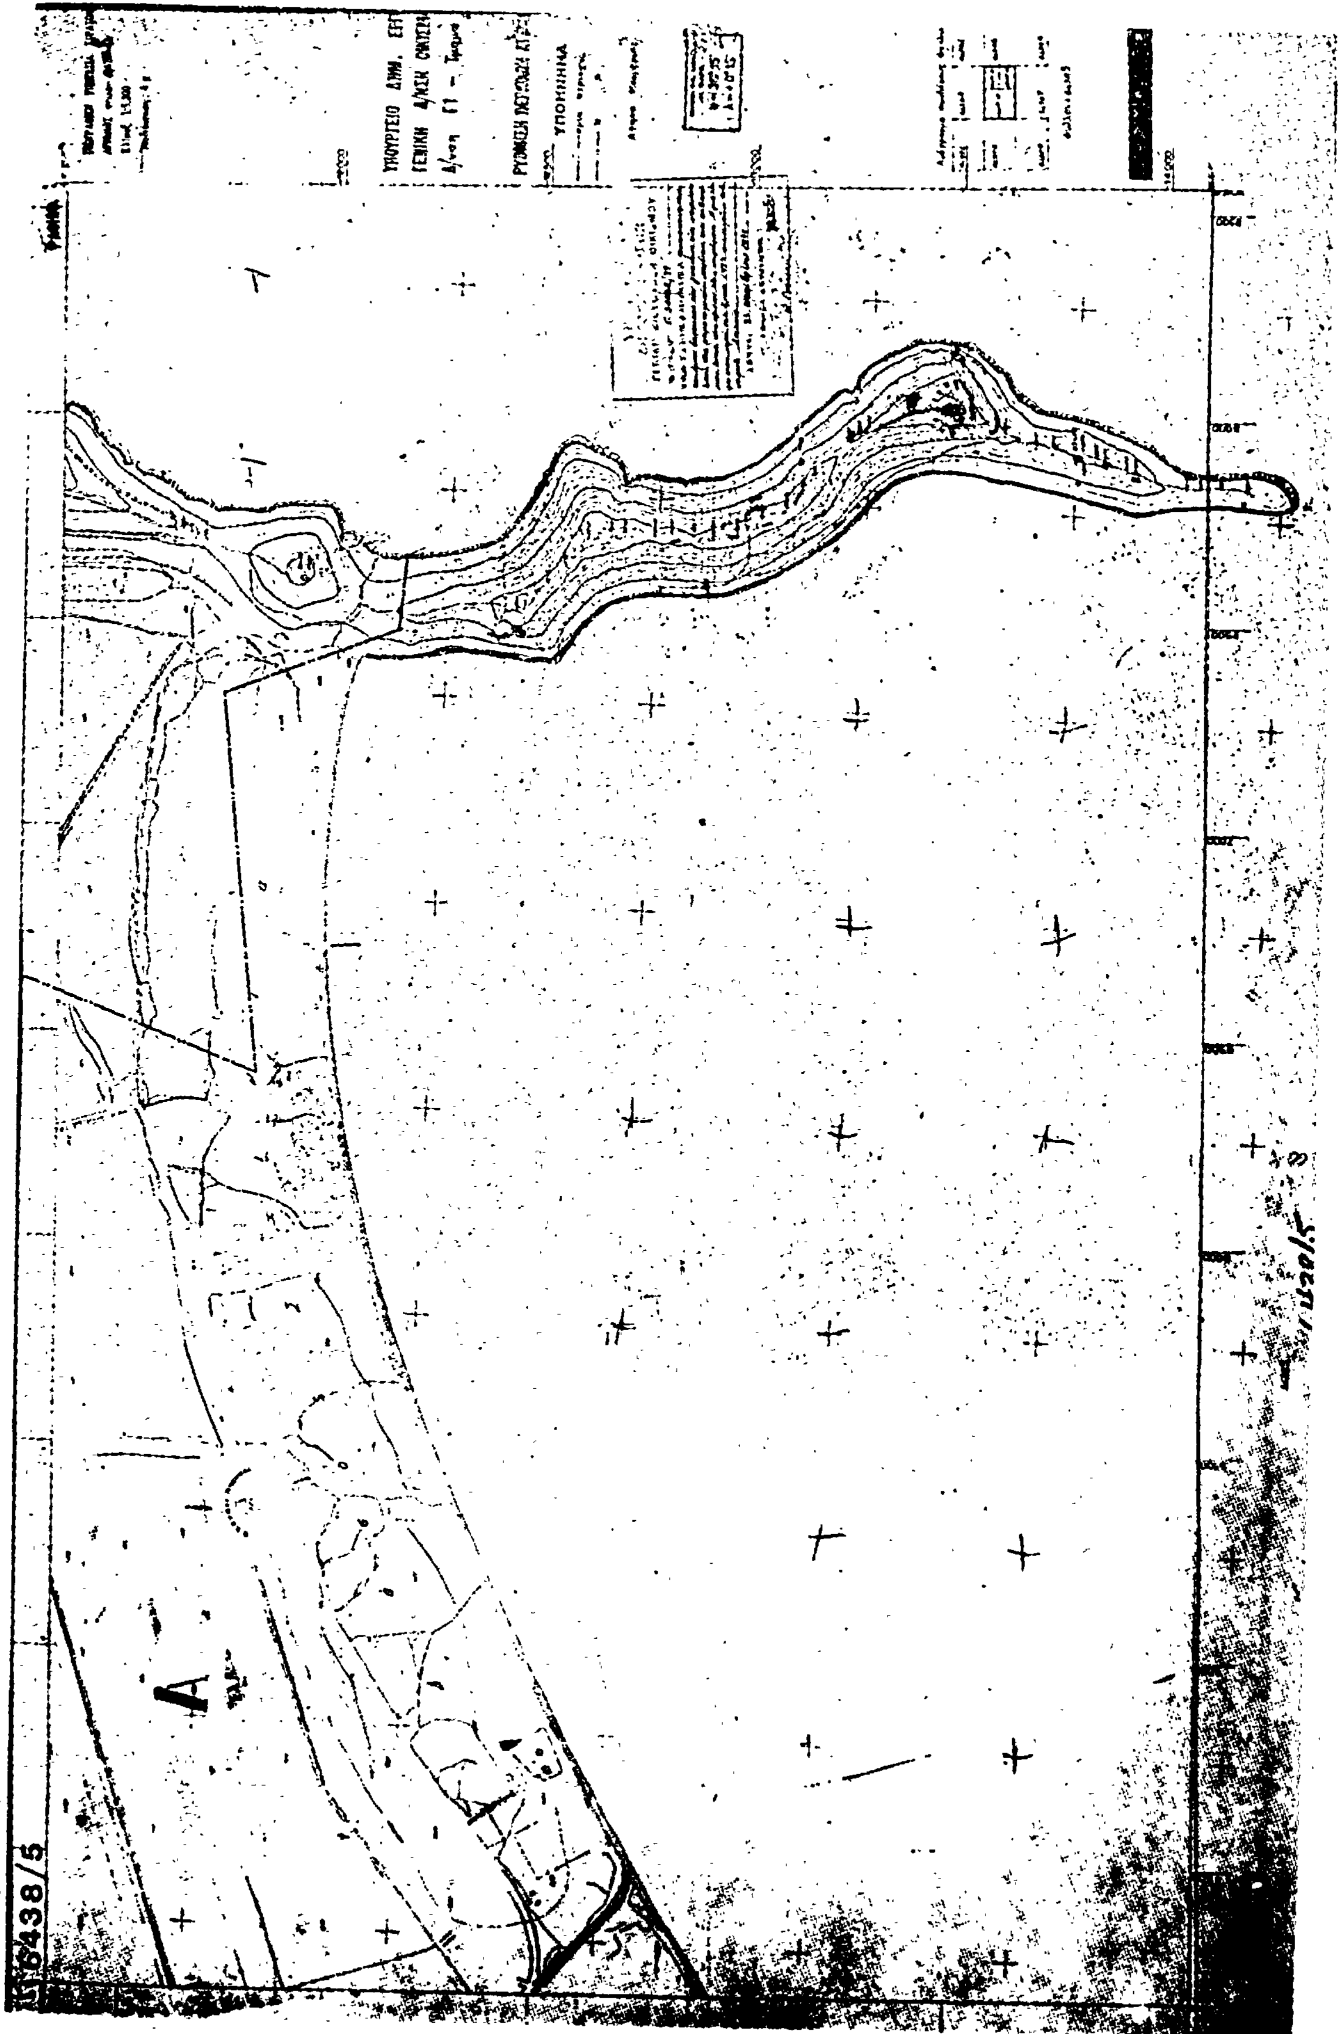


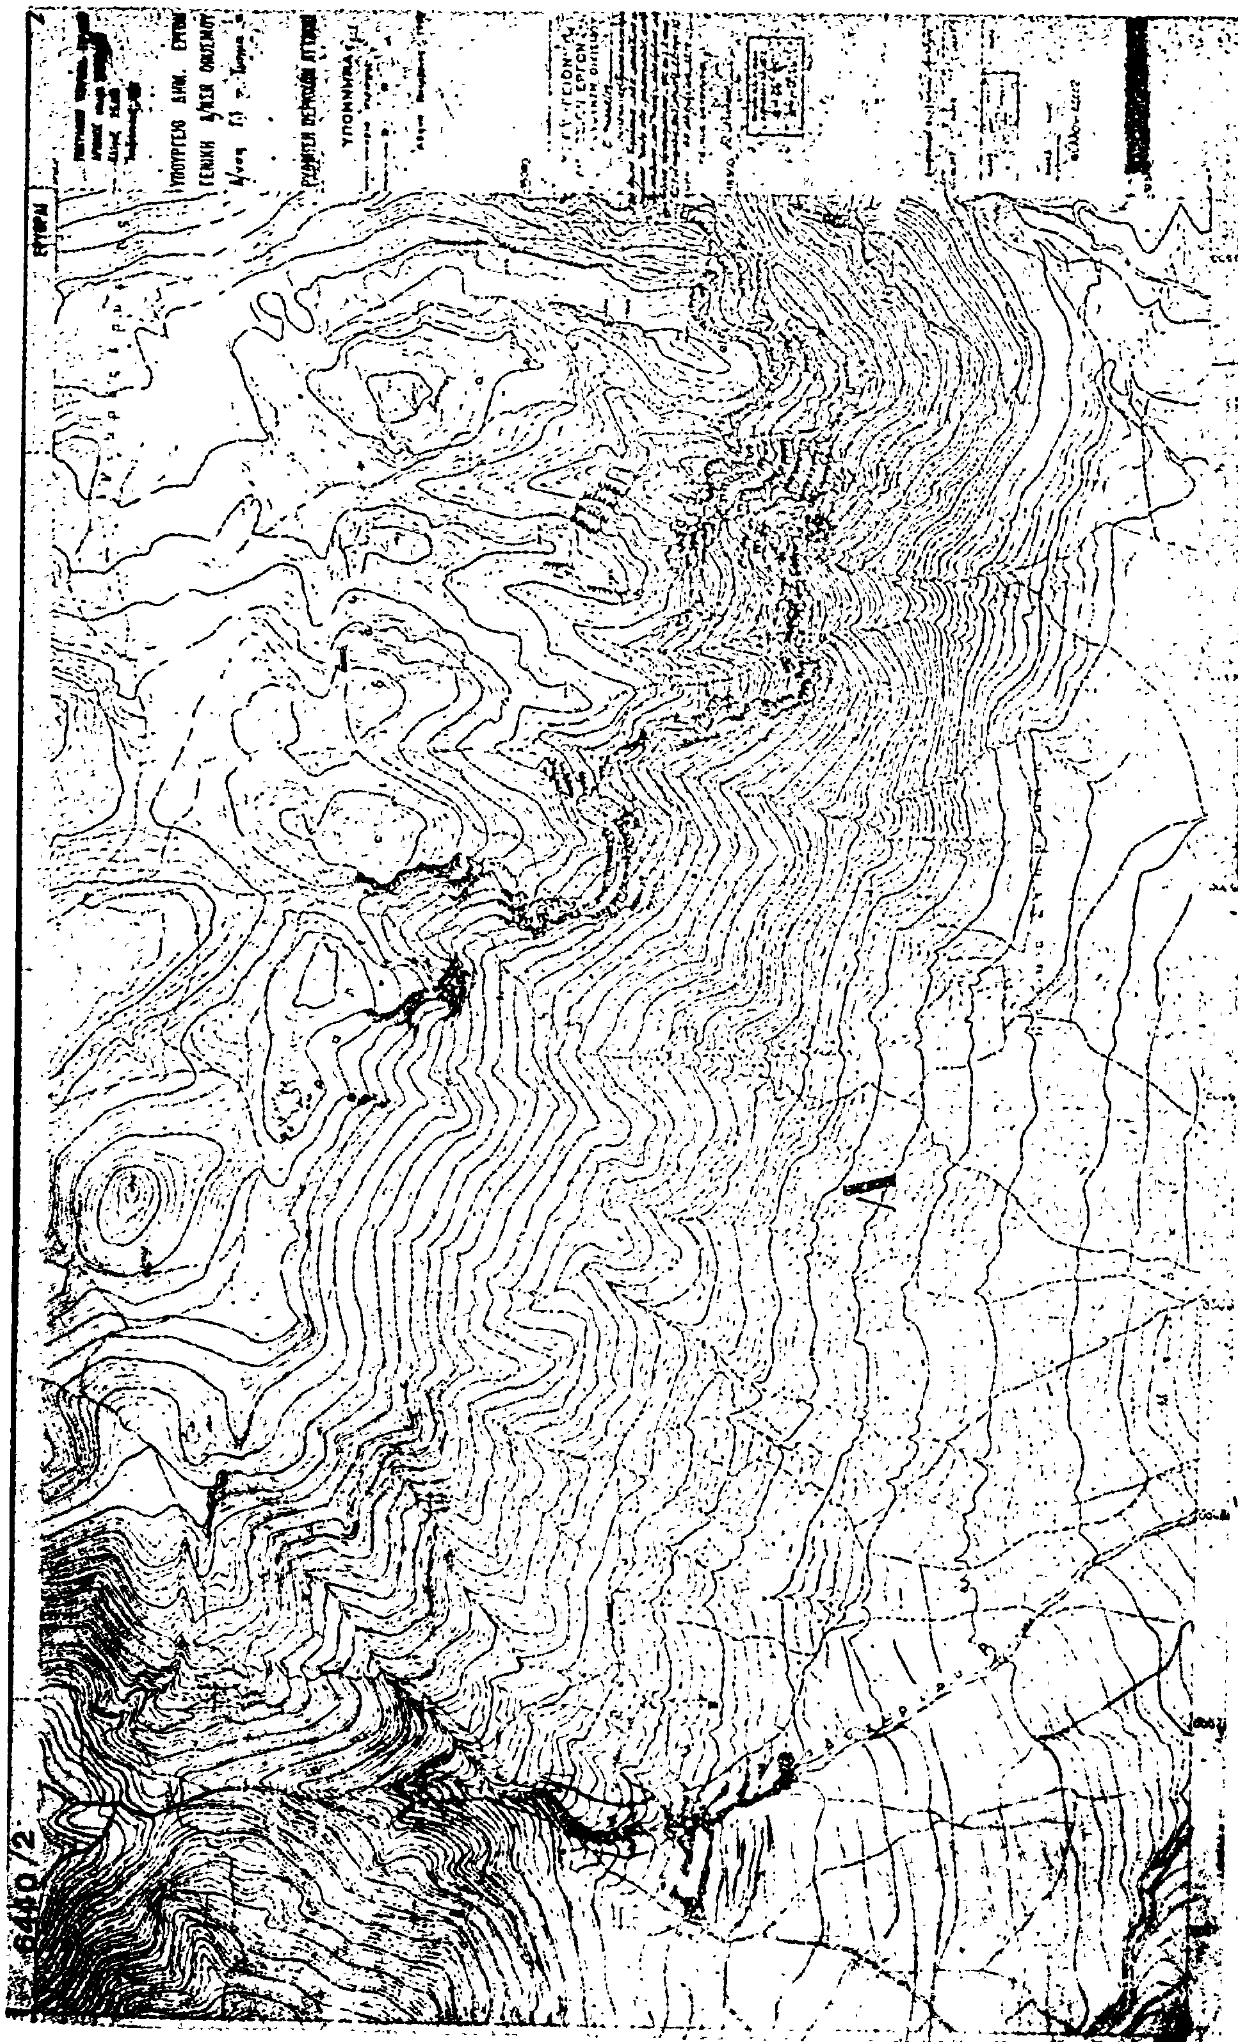




ΥΠΟΥΡΓΕΙΟ ΔΗΜ. ΕΡΓΩΝ
ΓΕΝΙΚΗ Δ/ΝΣΗ ΟΙΚΙΣΜΟΥ
ΥΠΟΜΝΗΜΑ
6440/2

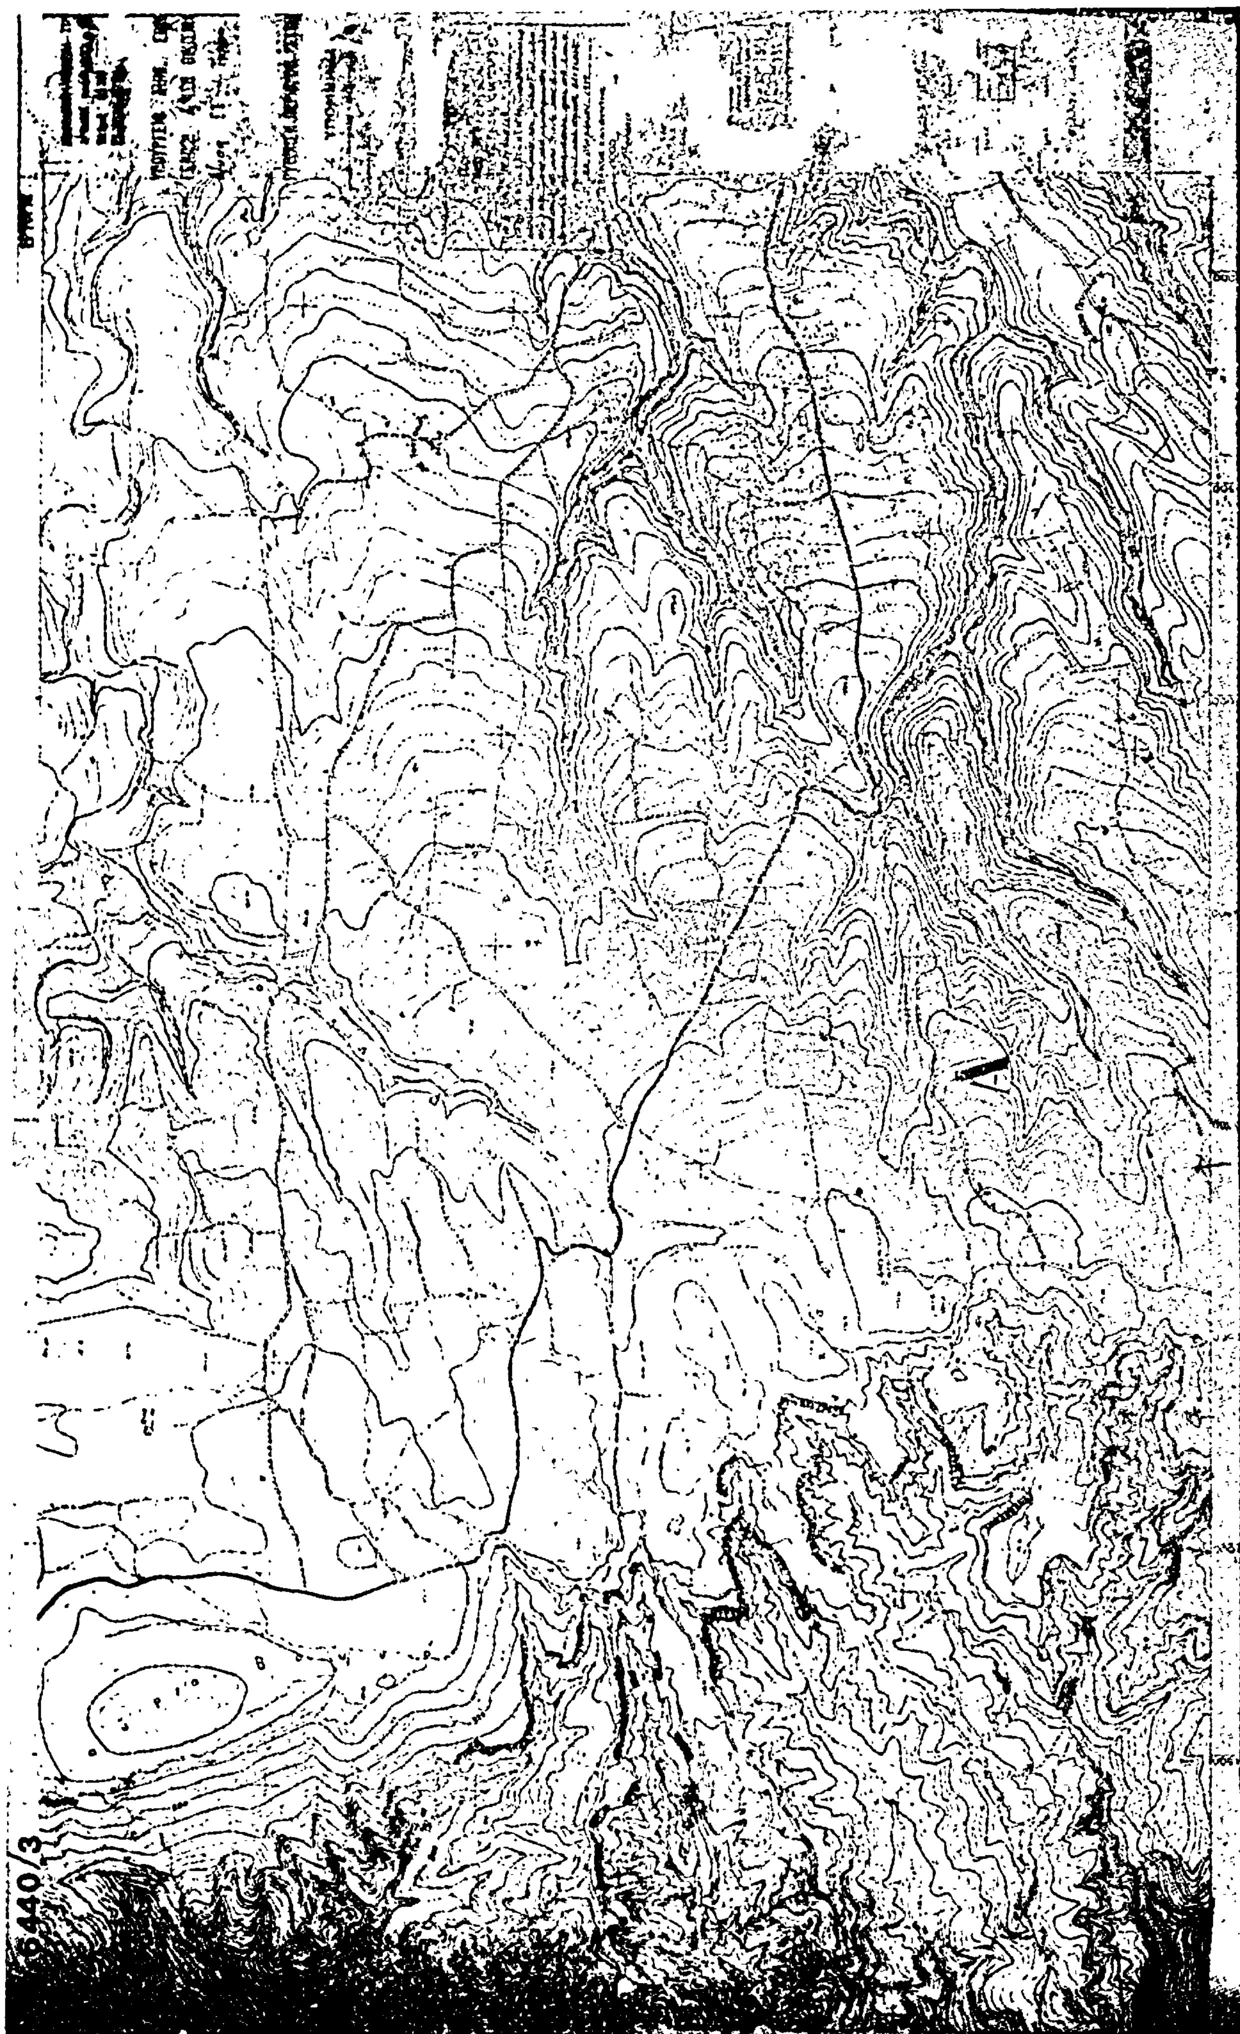

6440/3

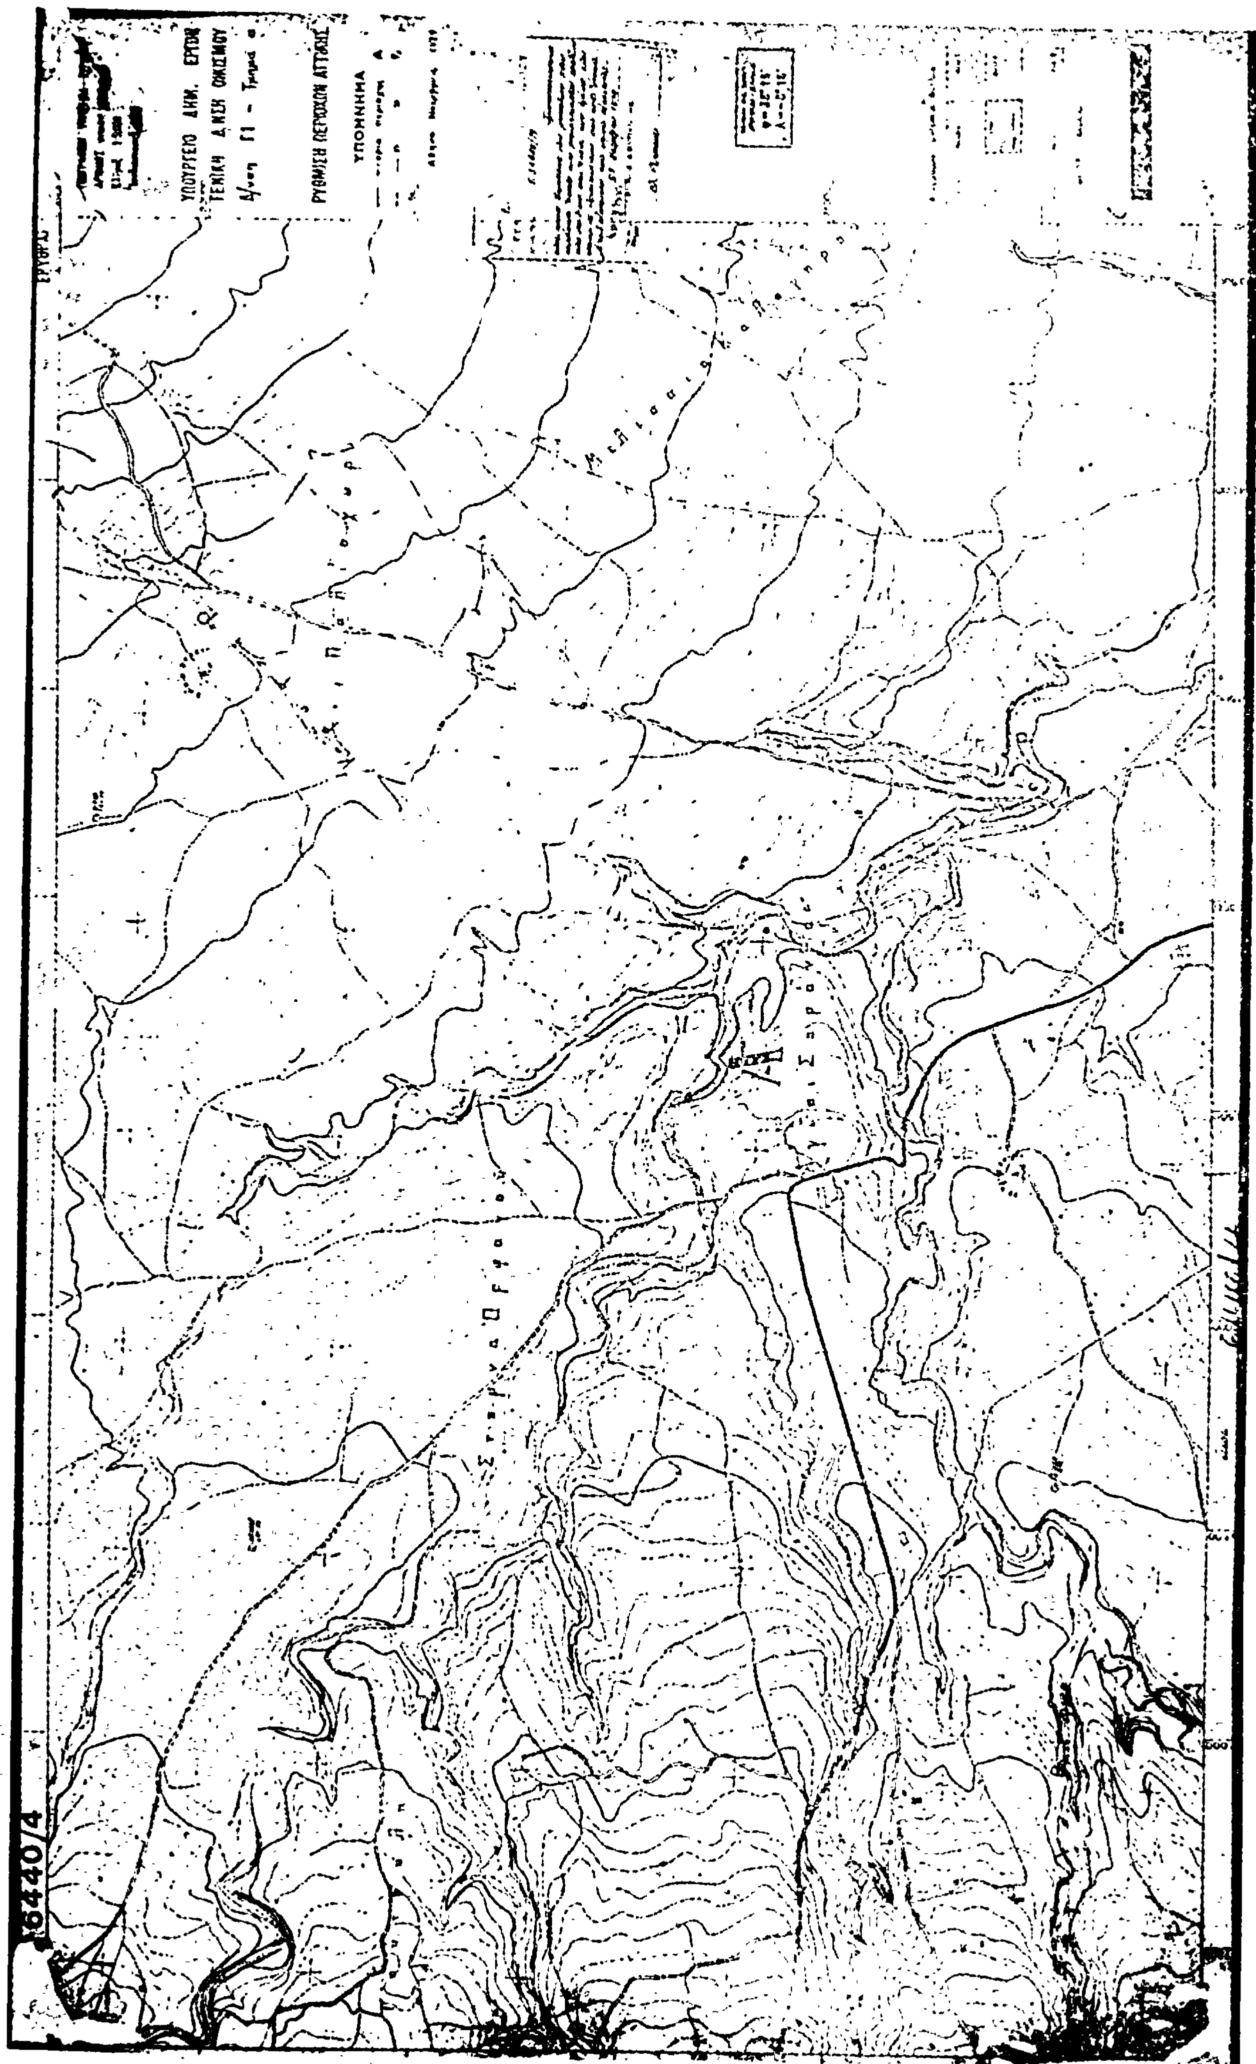

ΡΥΘΜΙΣΗ ΠΕΡΙΟΧΩΝ ΑΤΤΙΚΗΣ
ΥΠΟΜΝΗΜΑ
6440/4

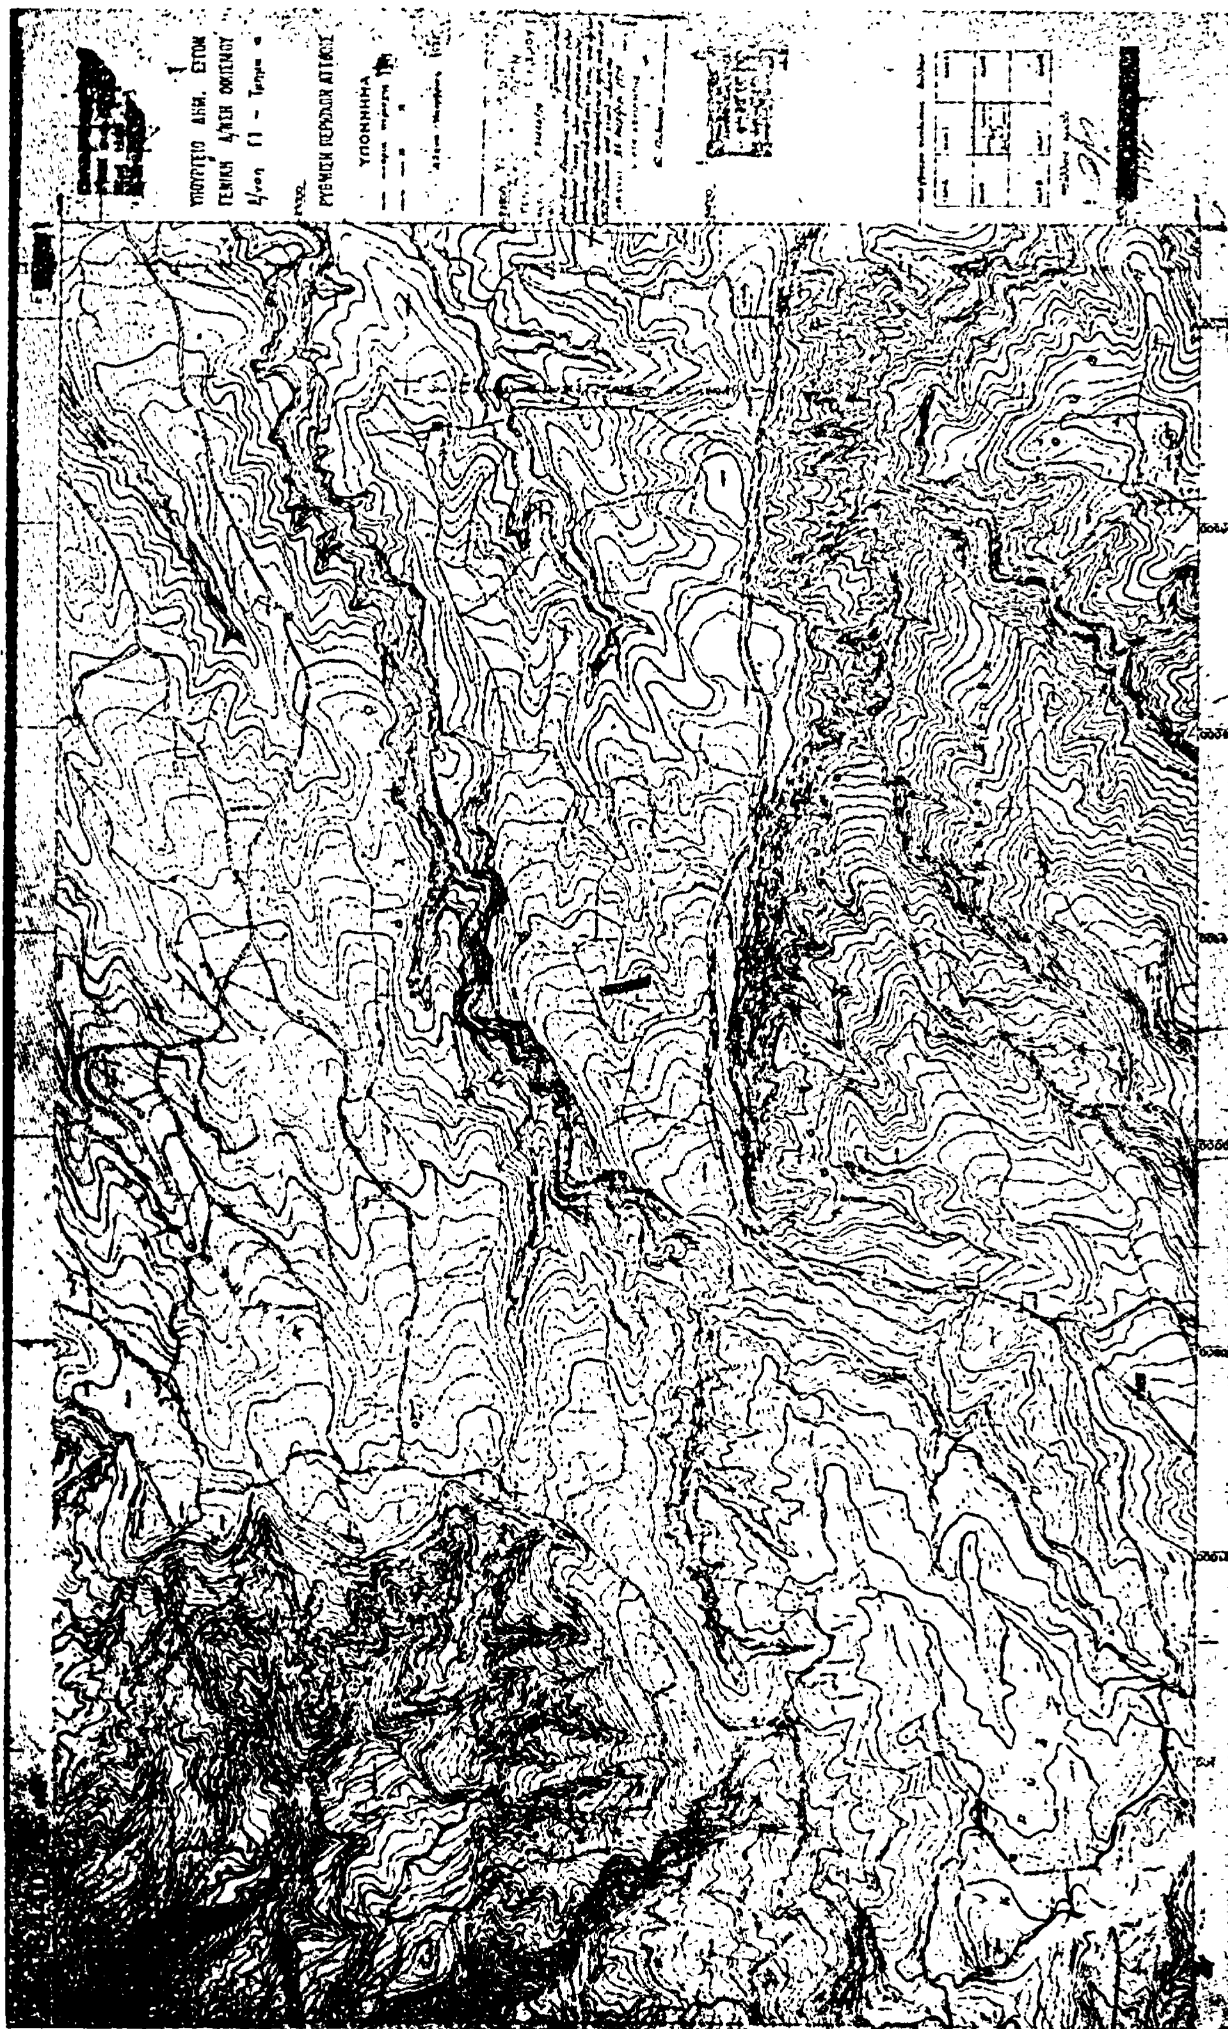


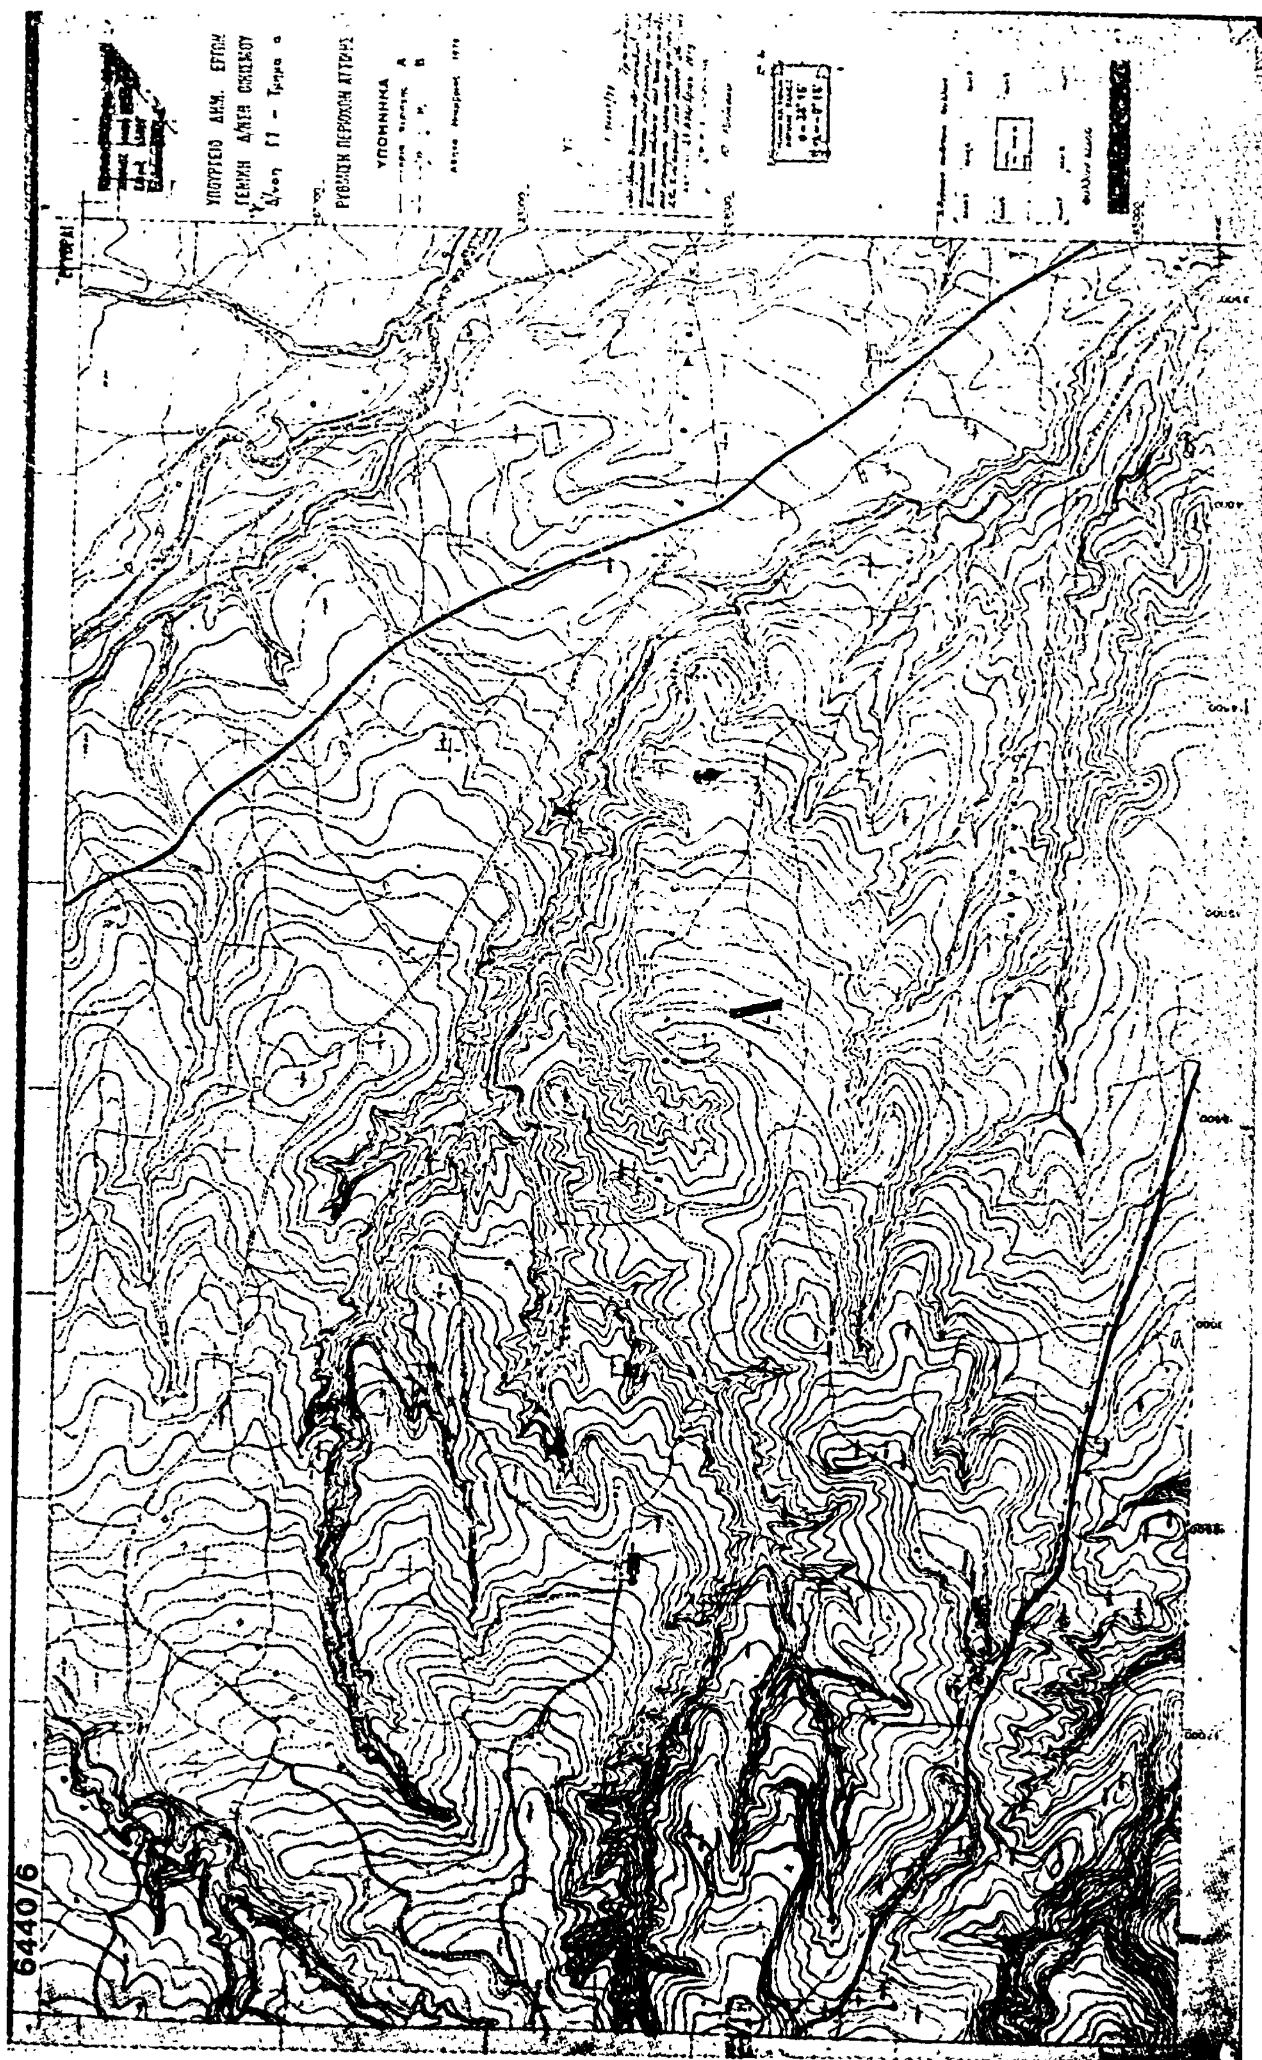

ΥΠΟΥΡΓΕΙΟ ΔΗΜ. ΕΡΓΩΝ
ΓΕΝΙΚΗ Δ/ΝΣΗ ΟΙΚΙΣΜΟΥ
ΡΥΘΜΙΣΗ ΠΕΡΙΟΧΗΣ ΑΤΤΙΚΗΣ
ΥΠΟΜΝΗΜΑ
6440/6

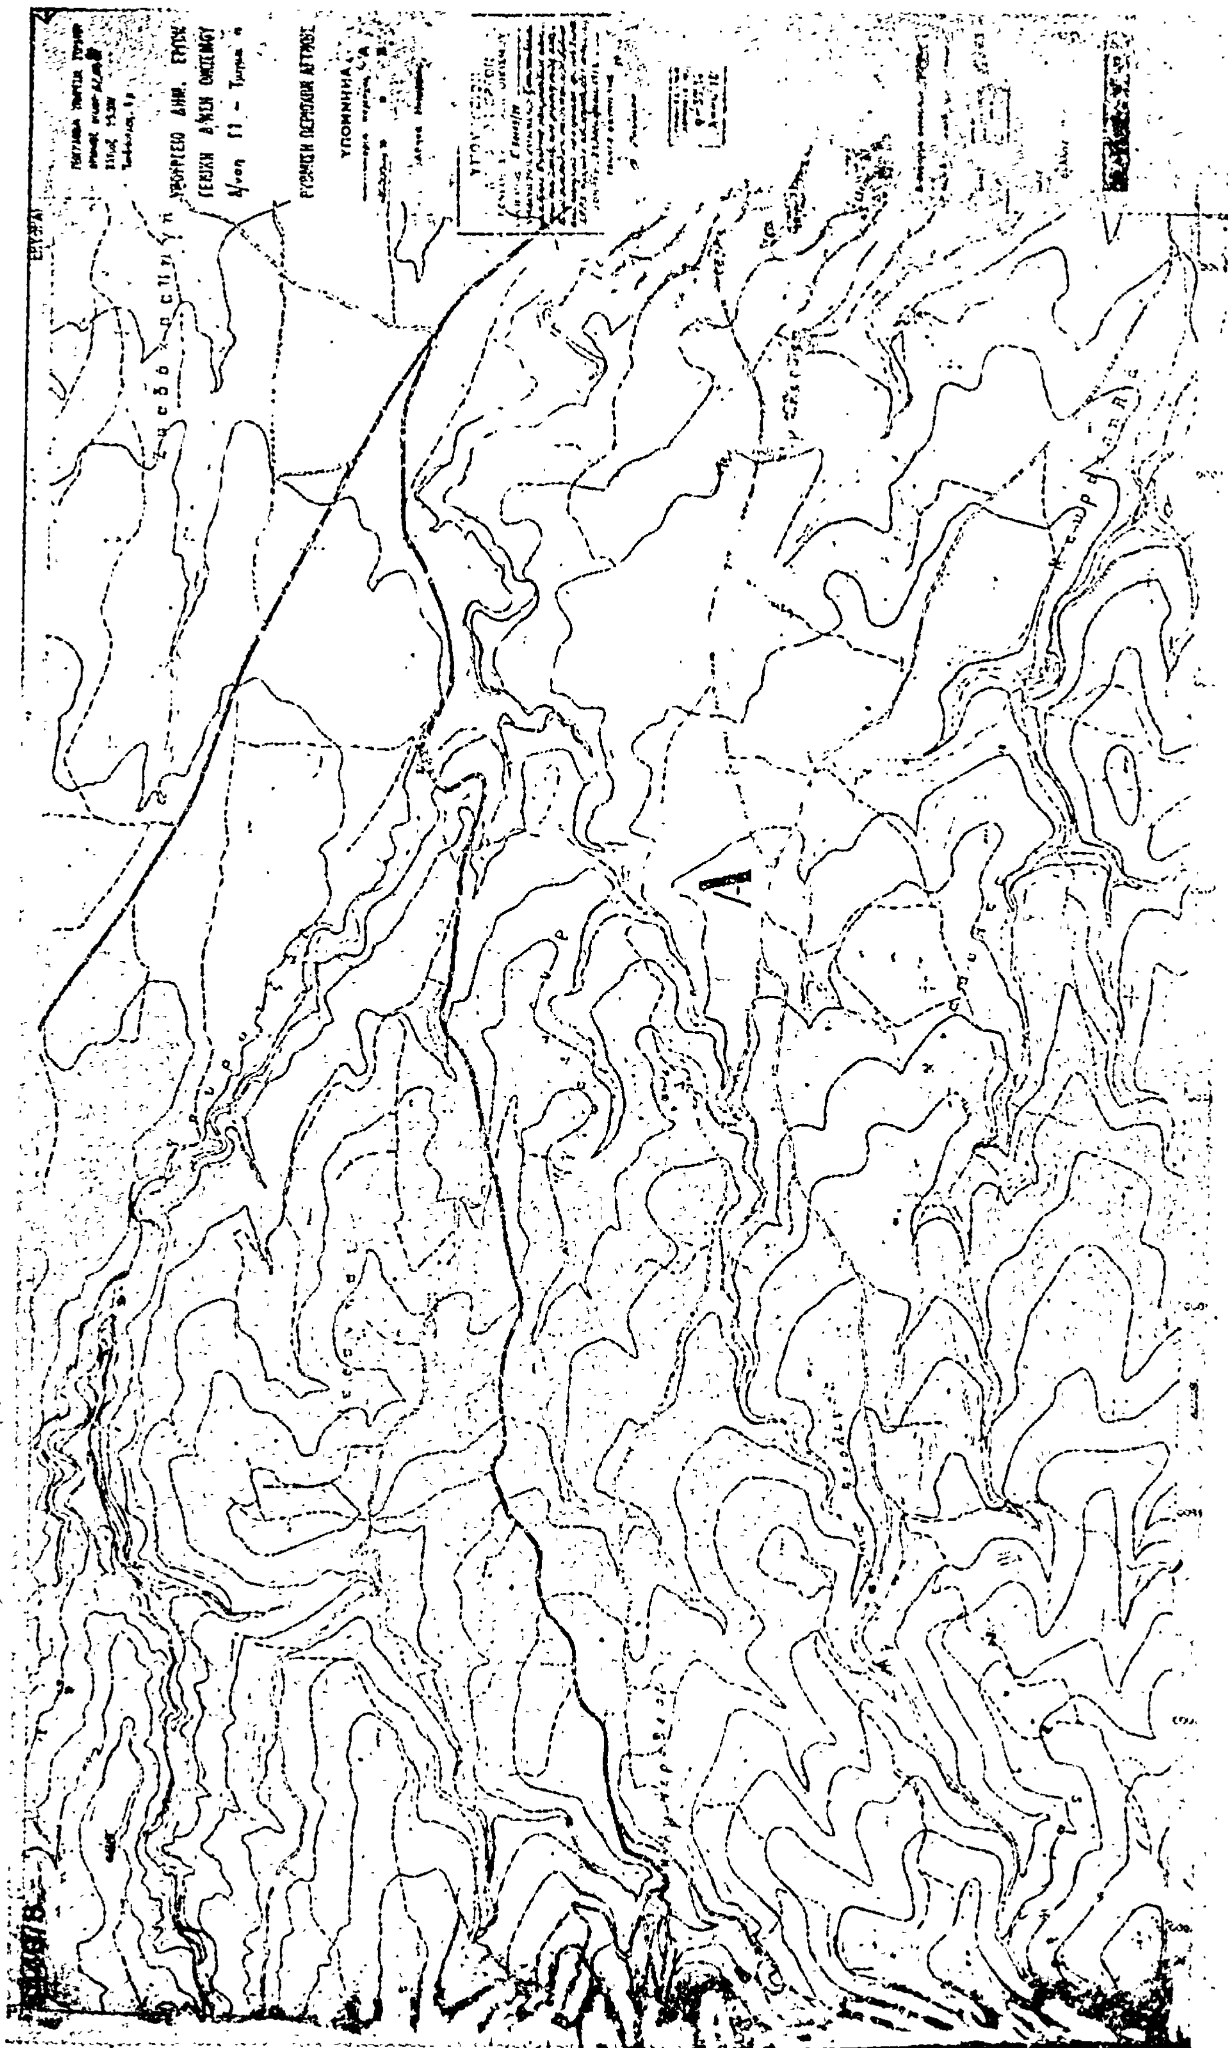


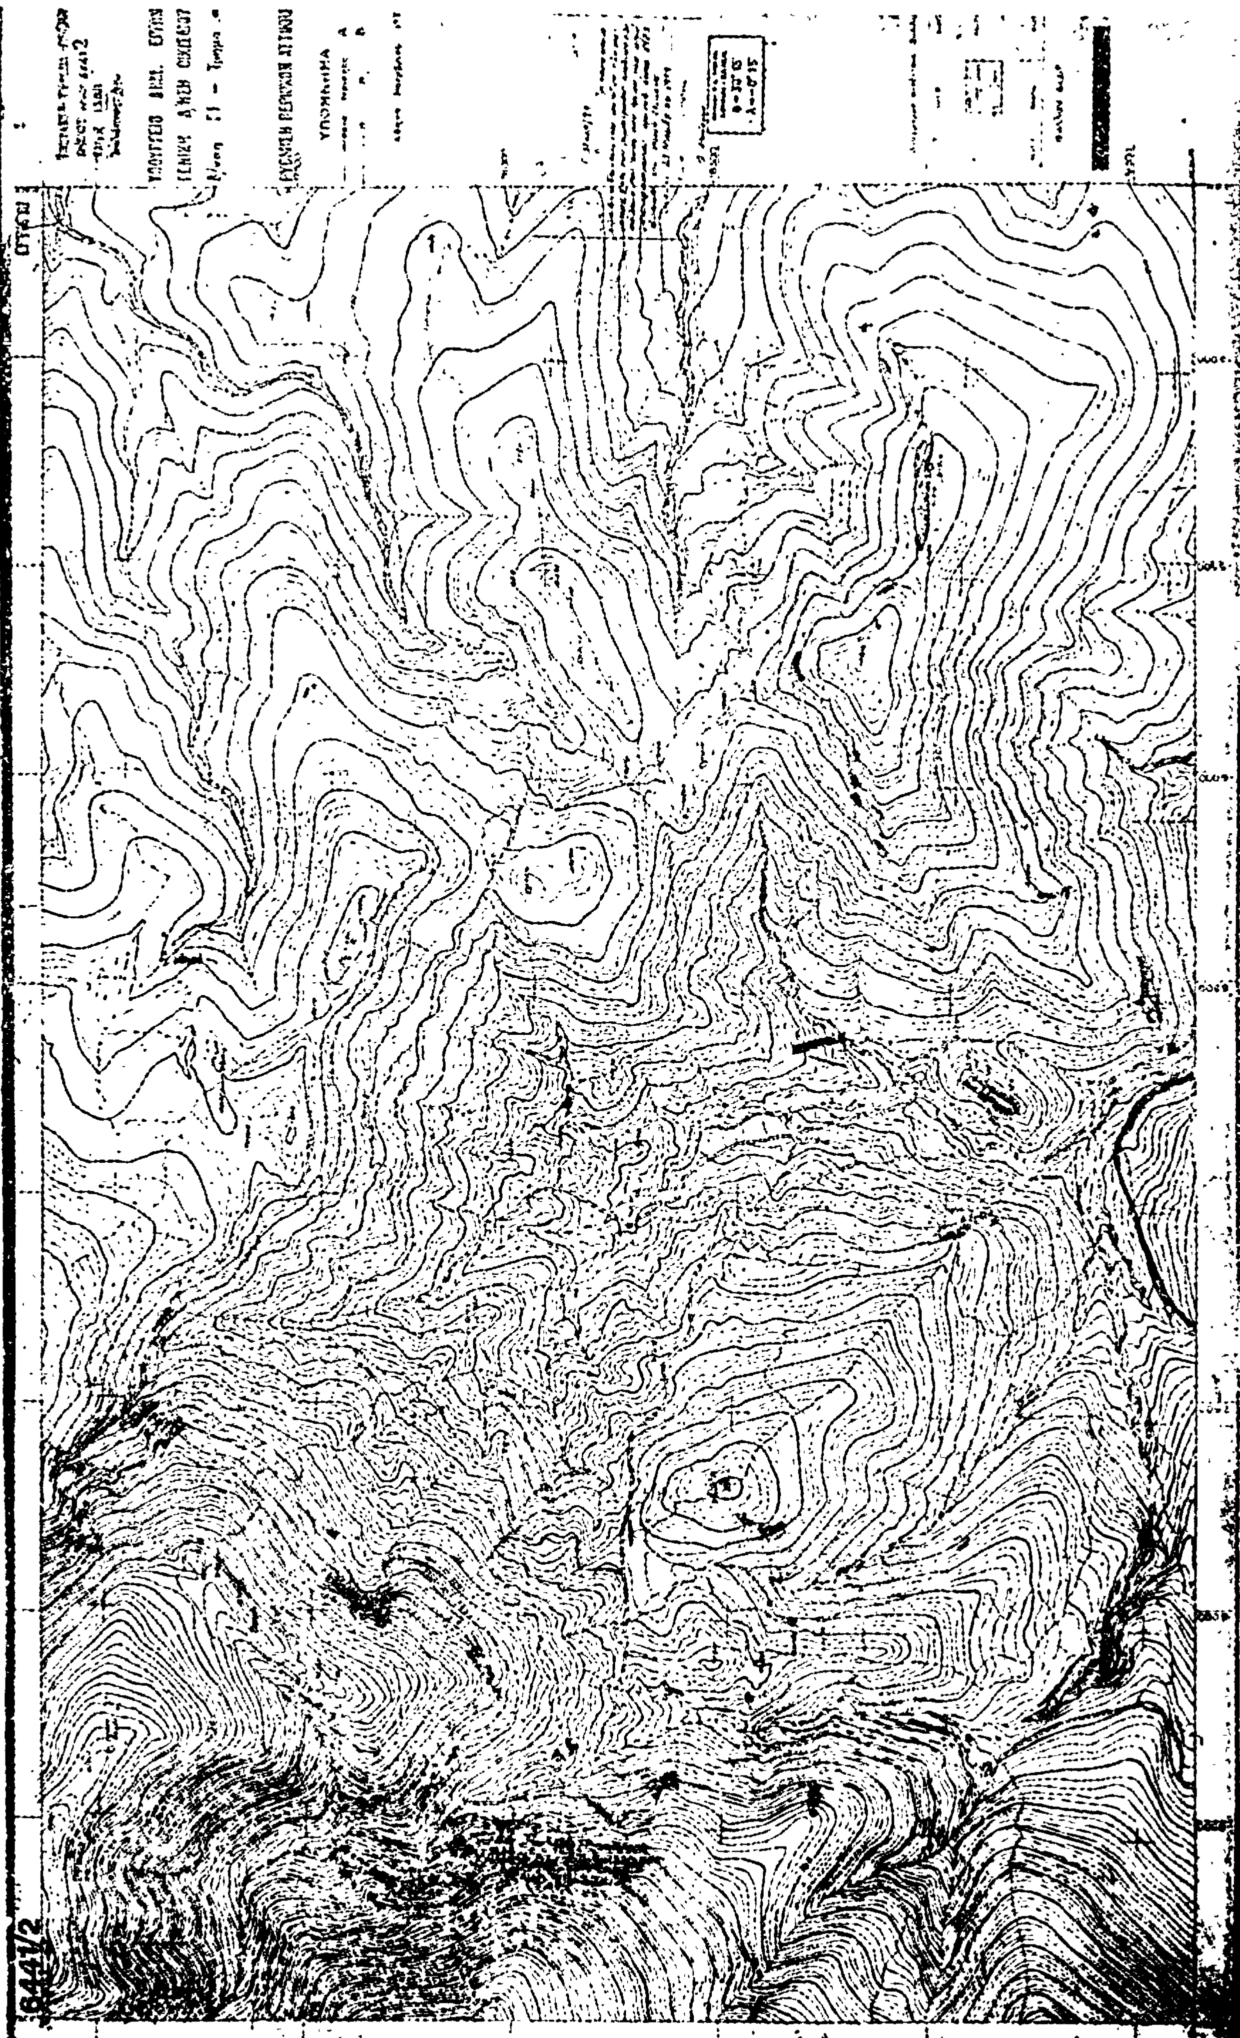

8441/2

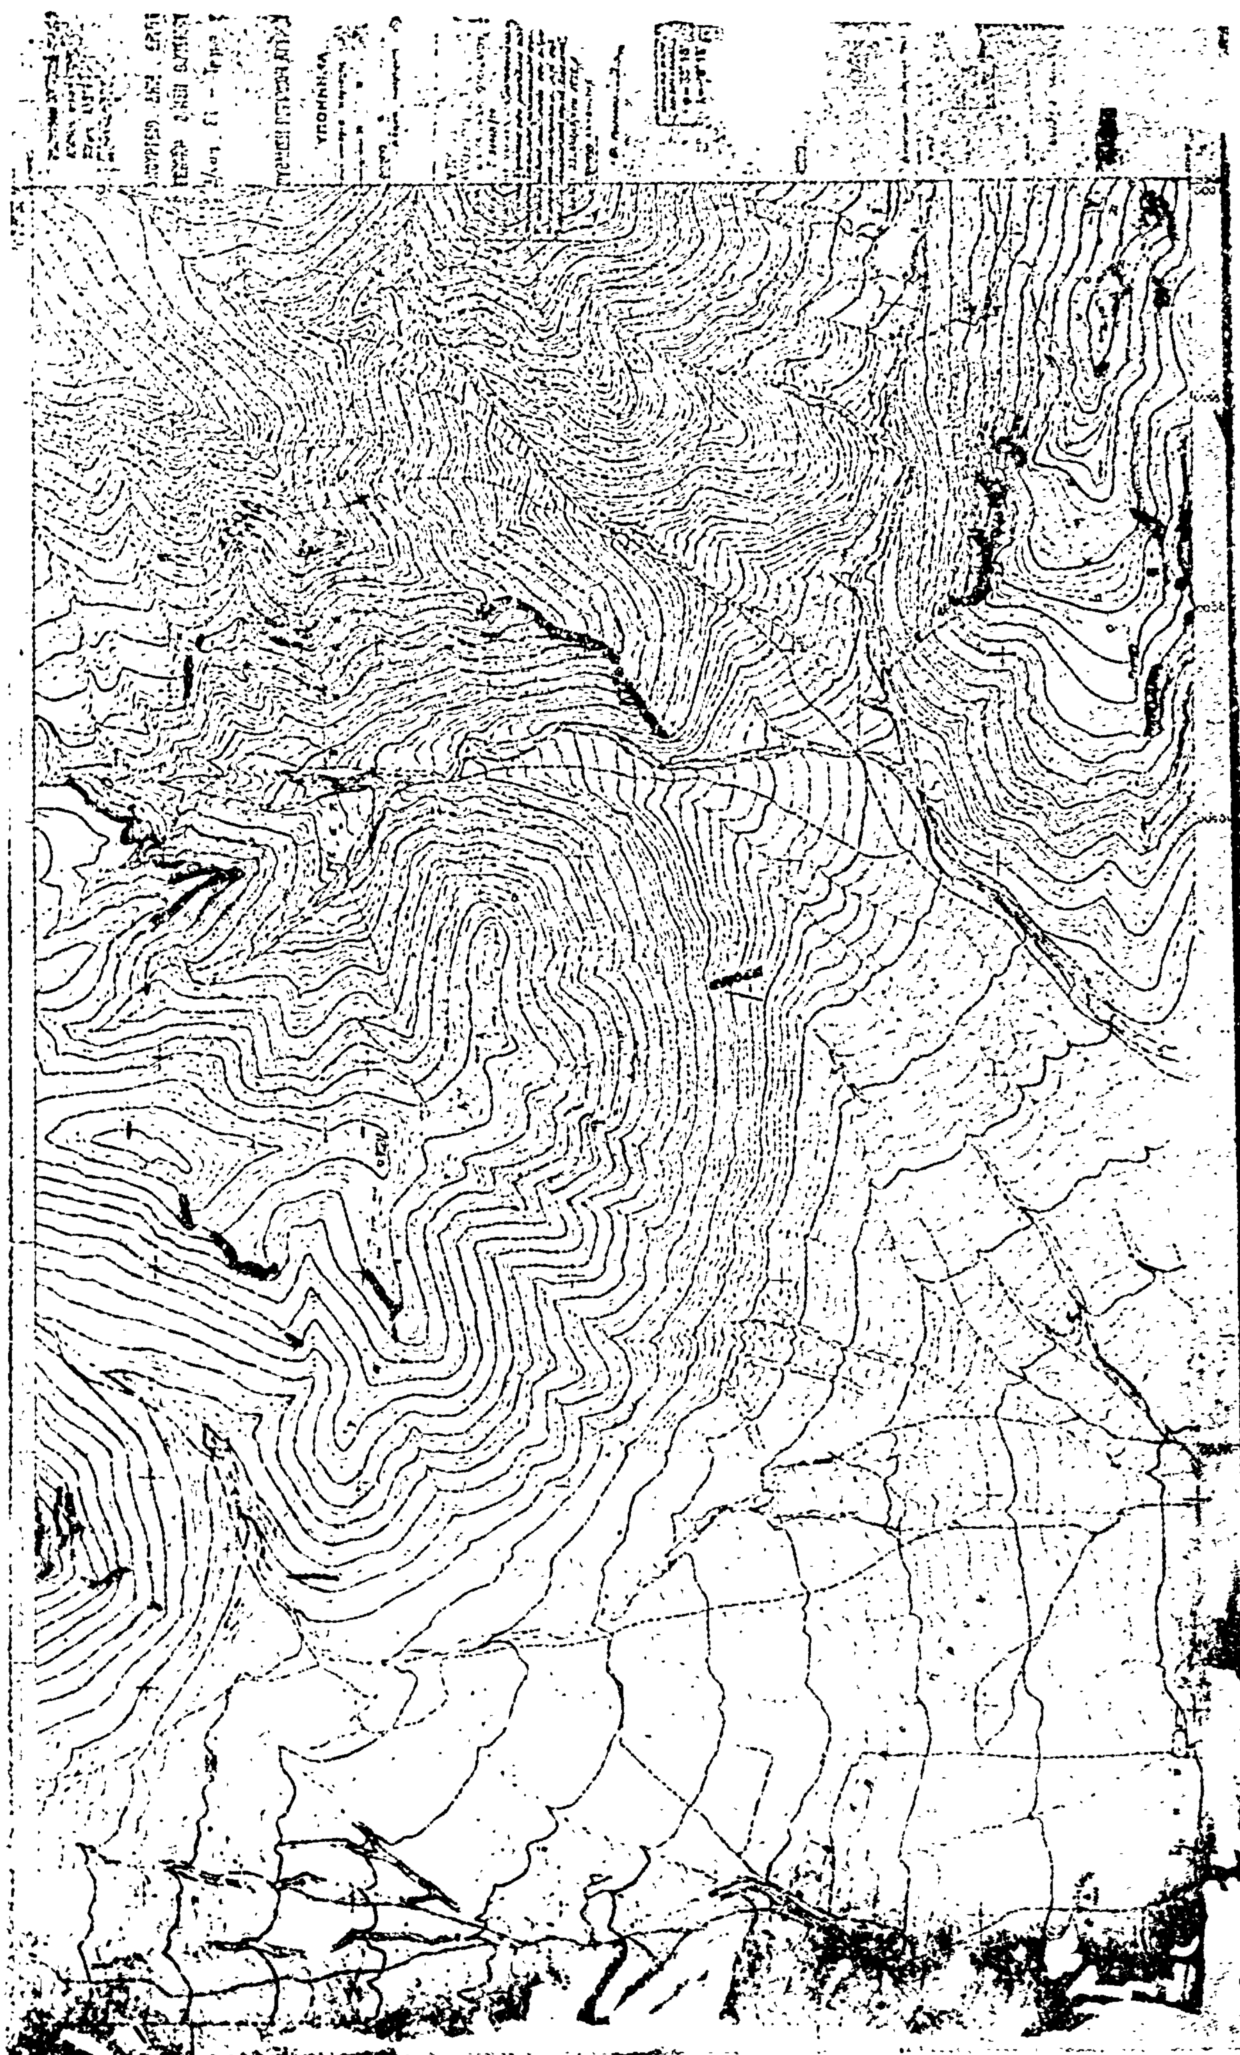


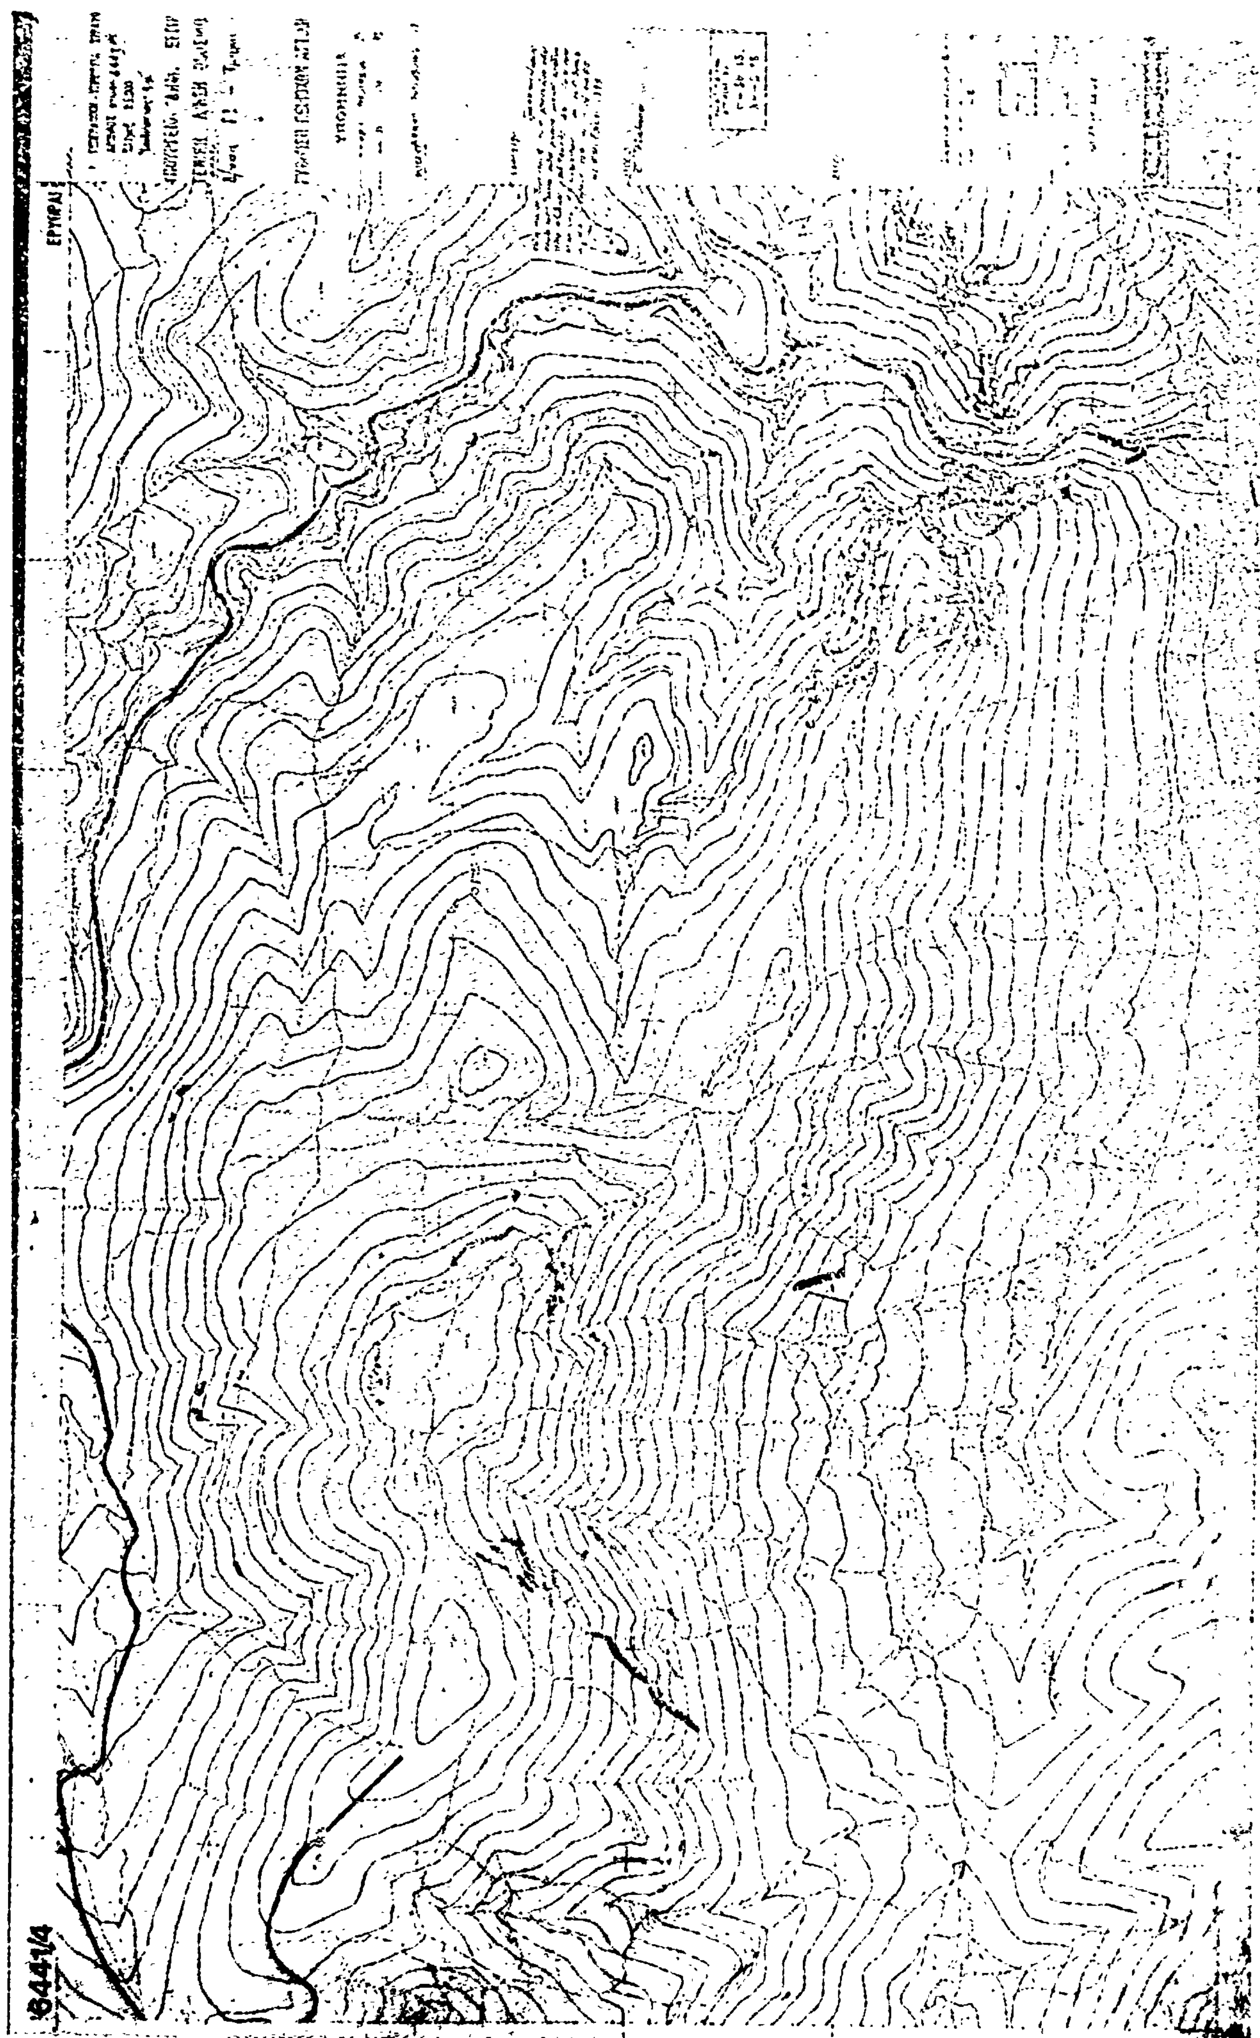


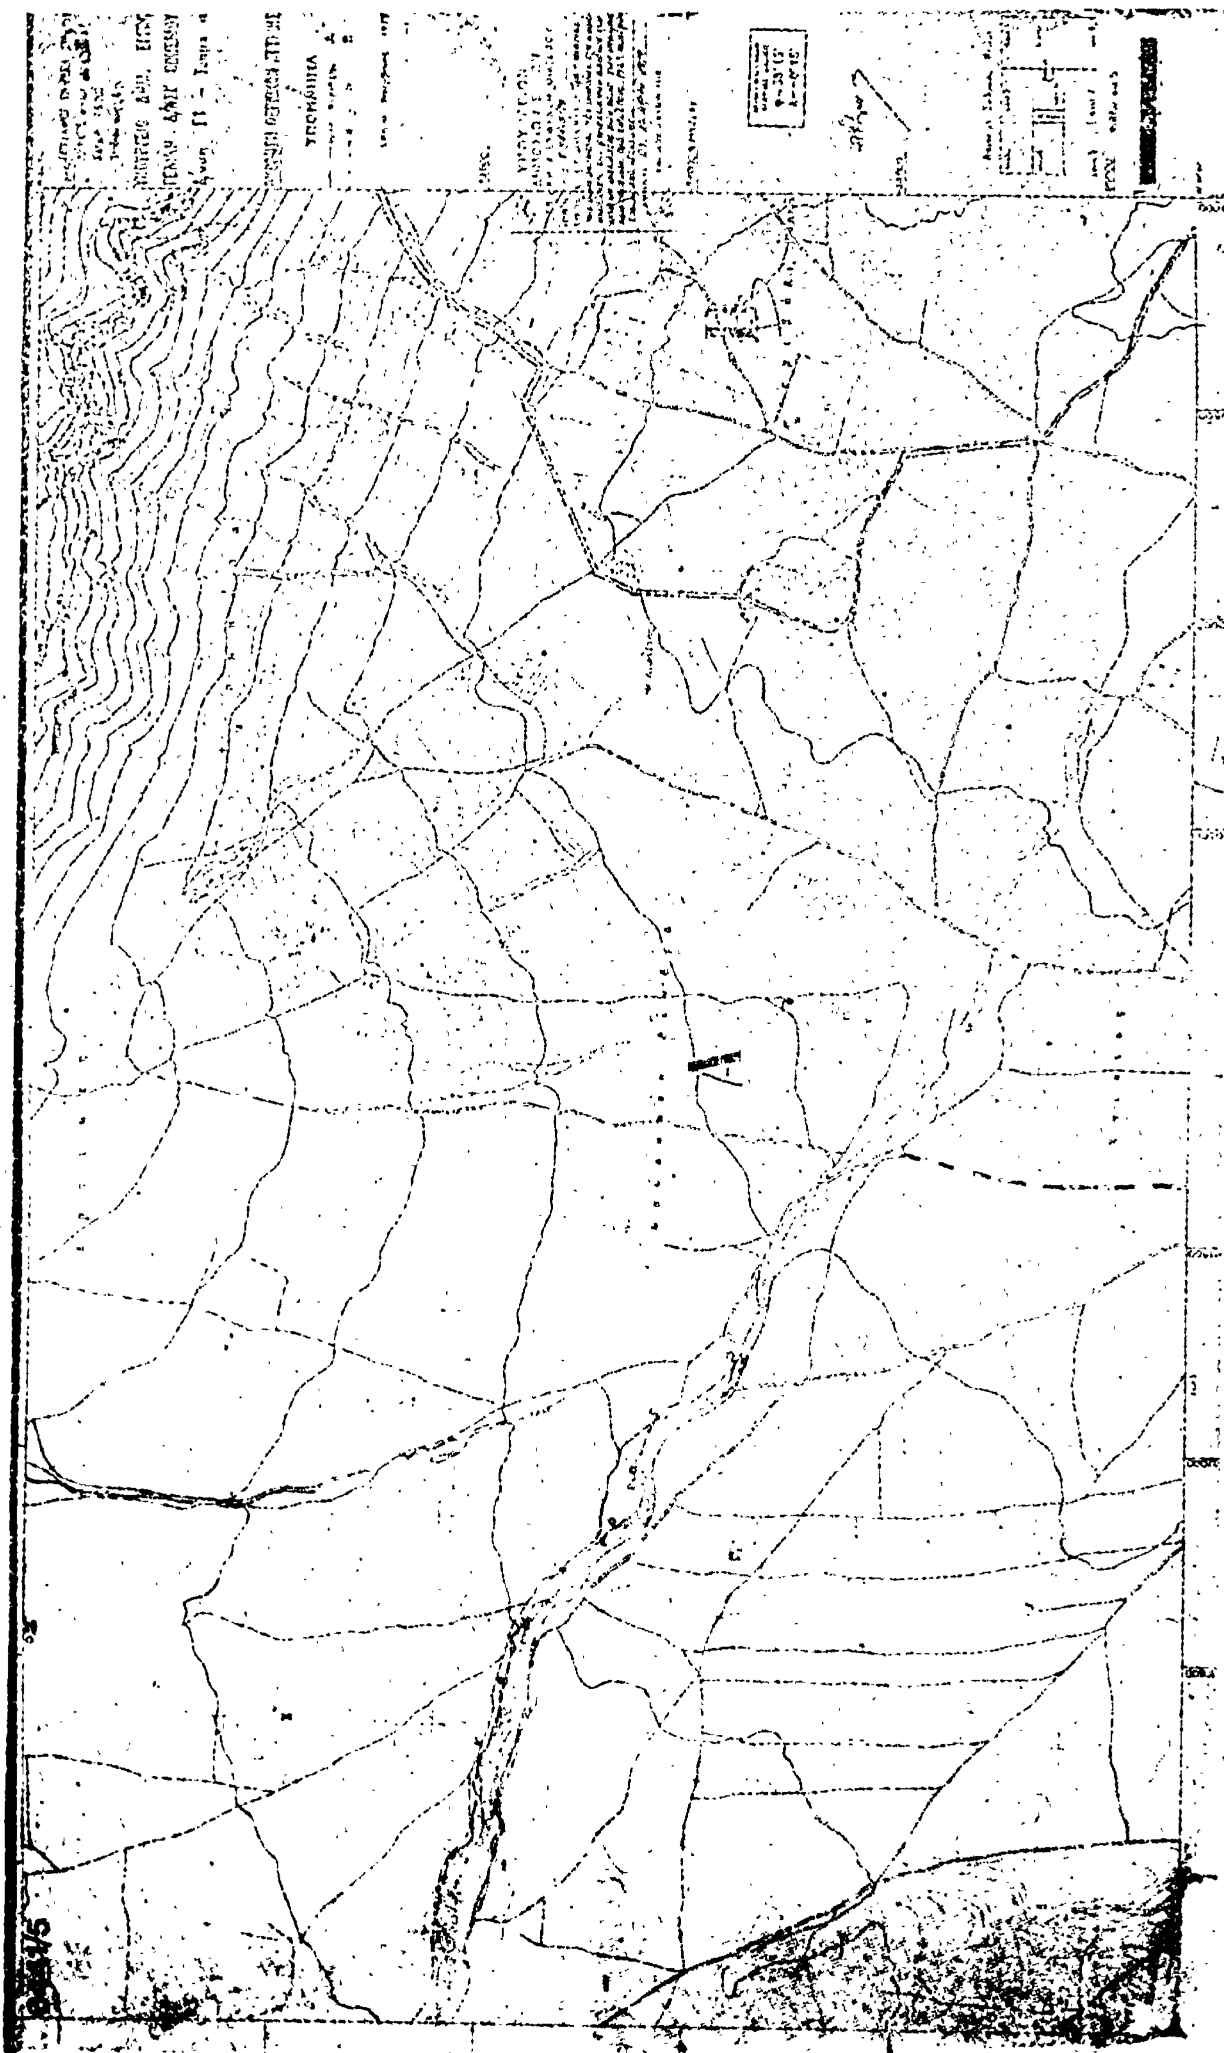

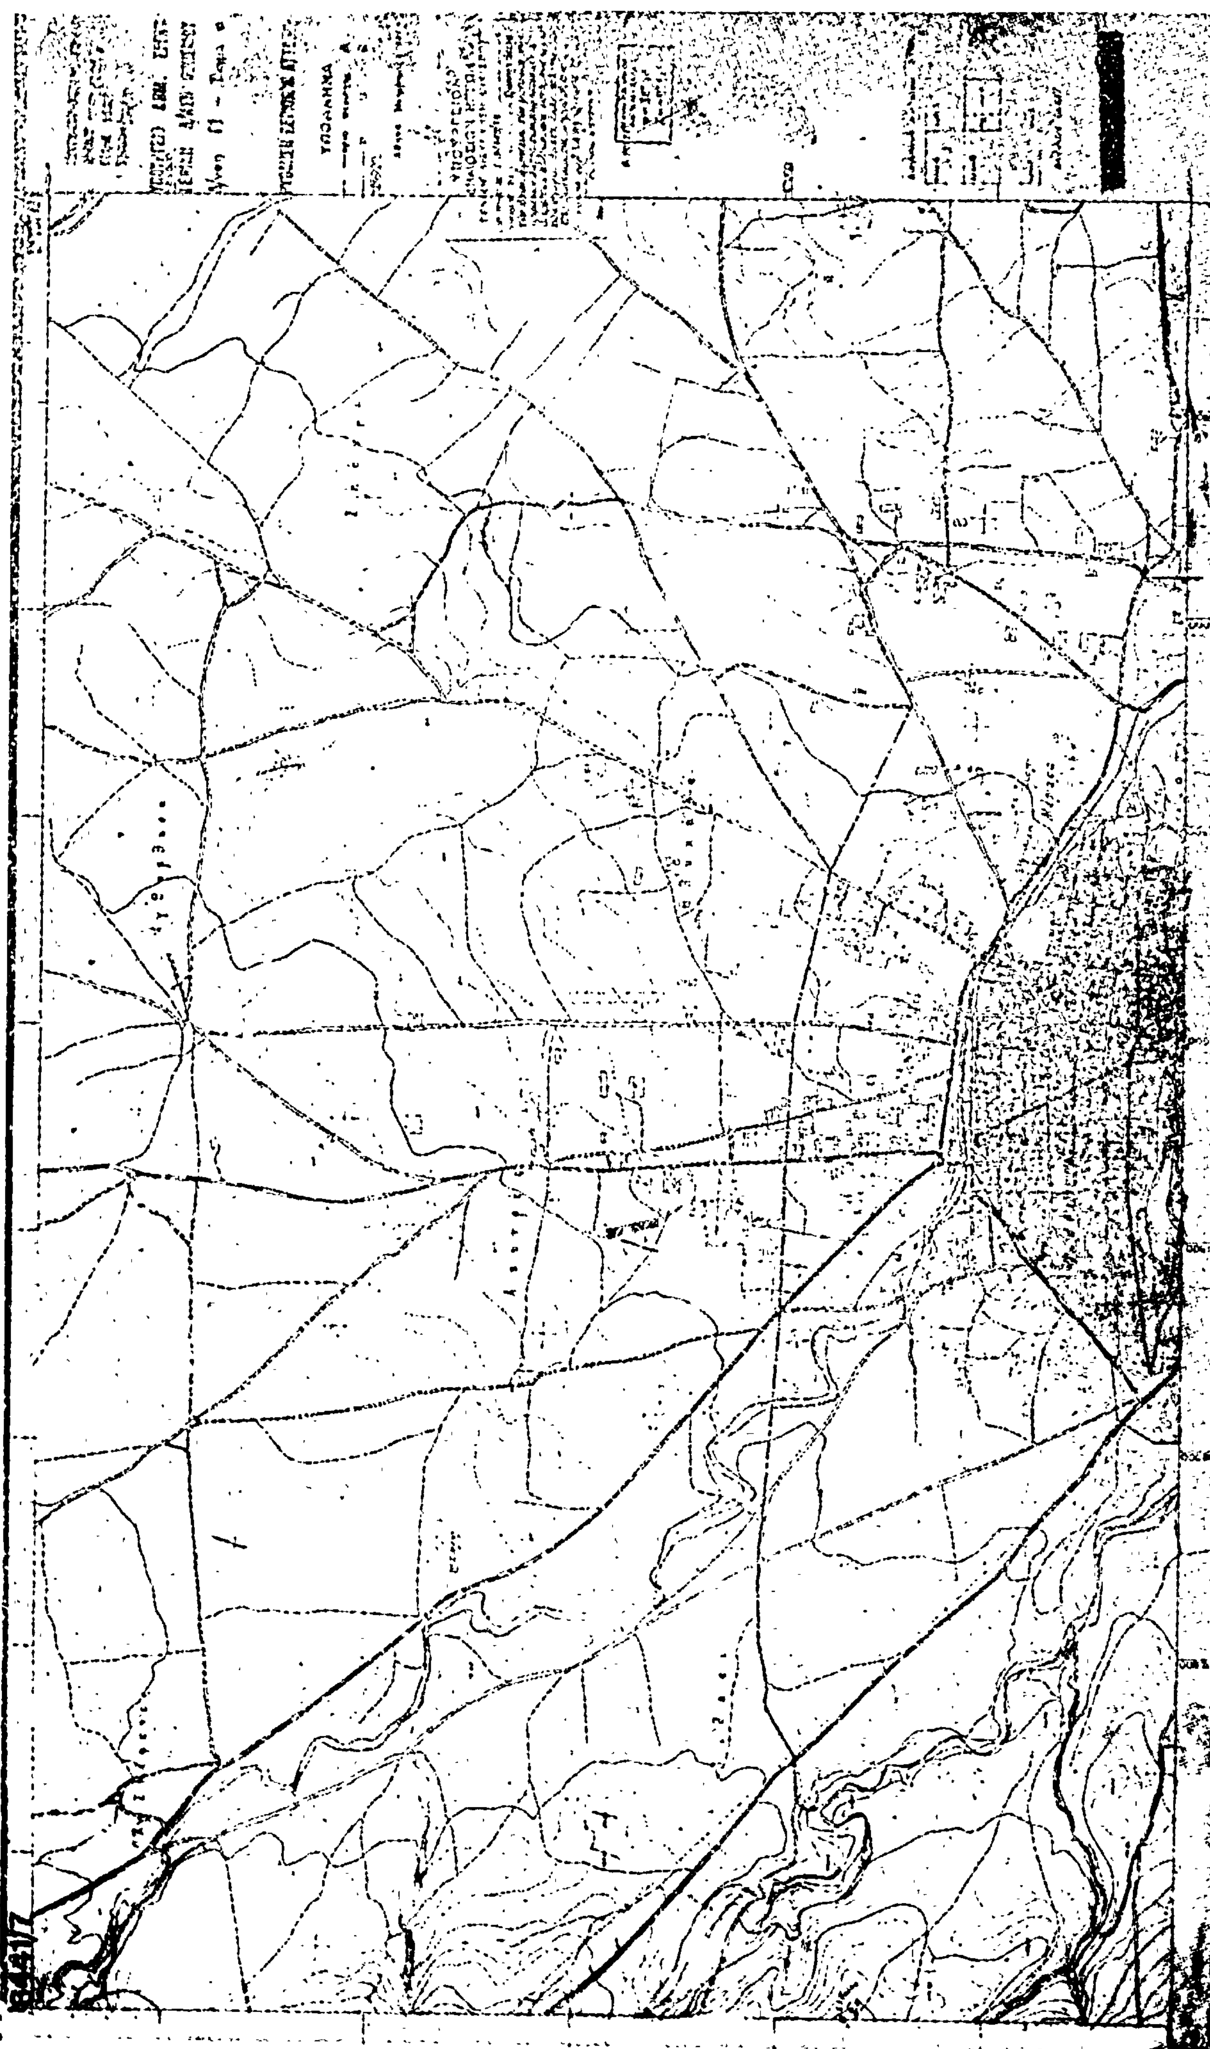


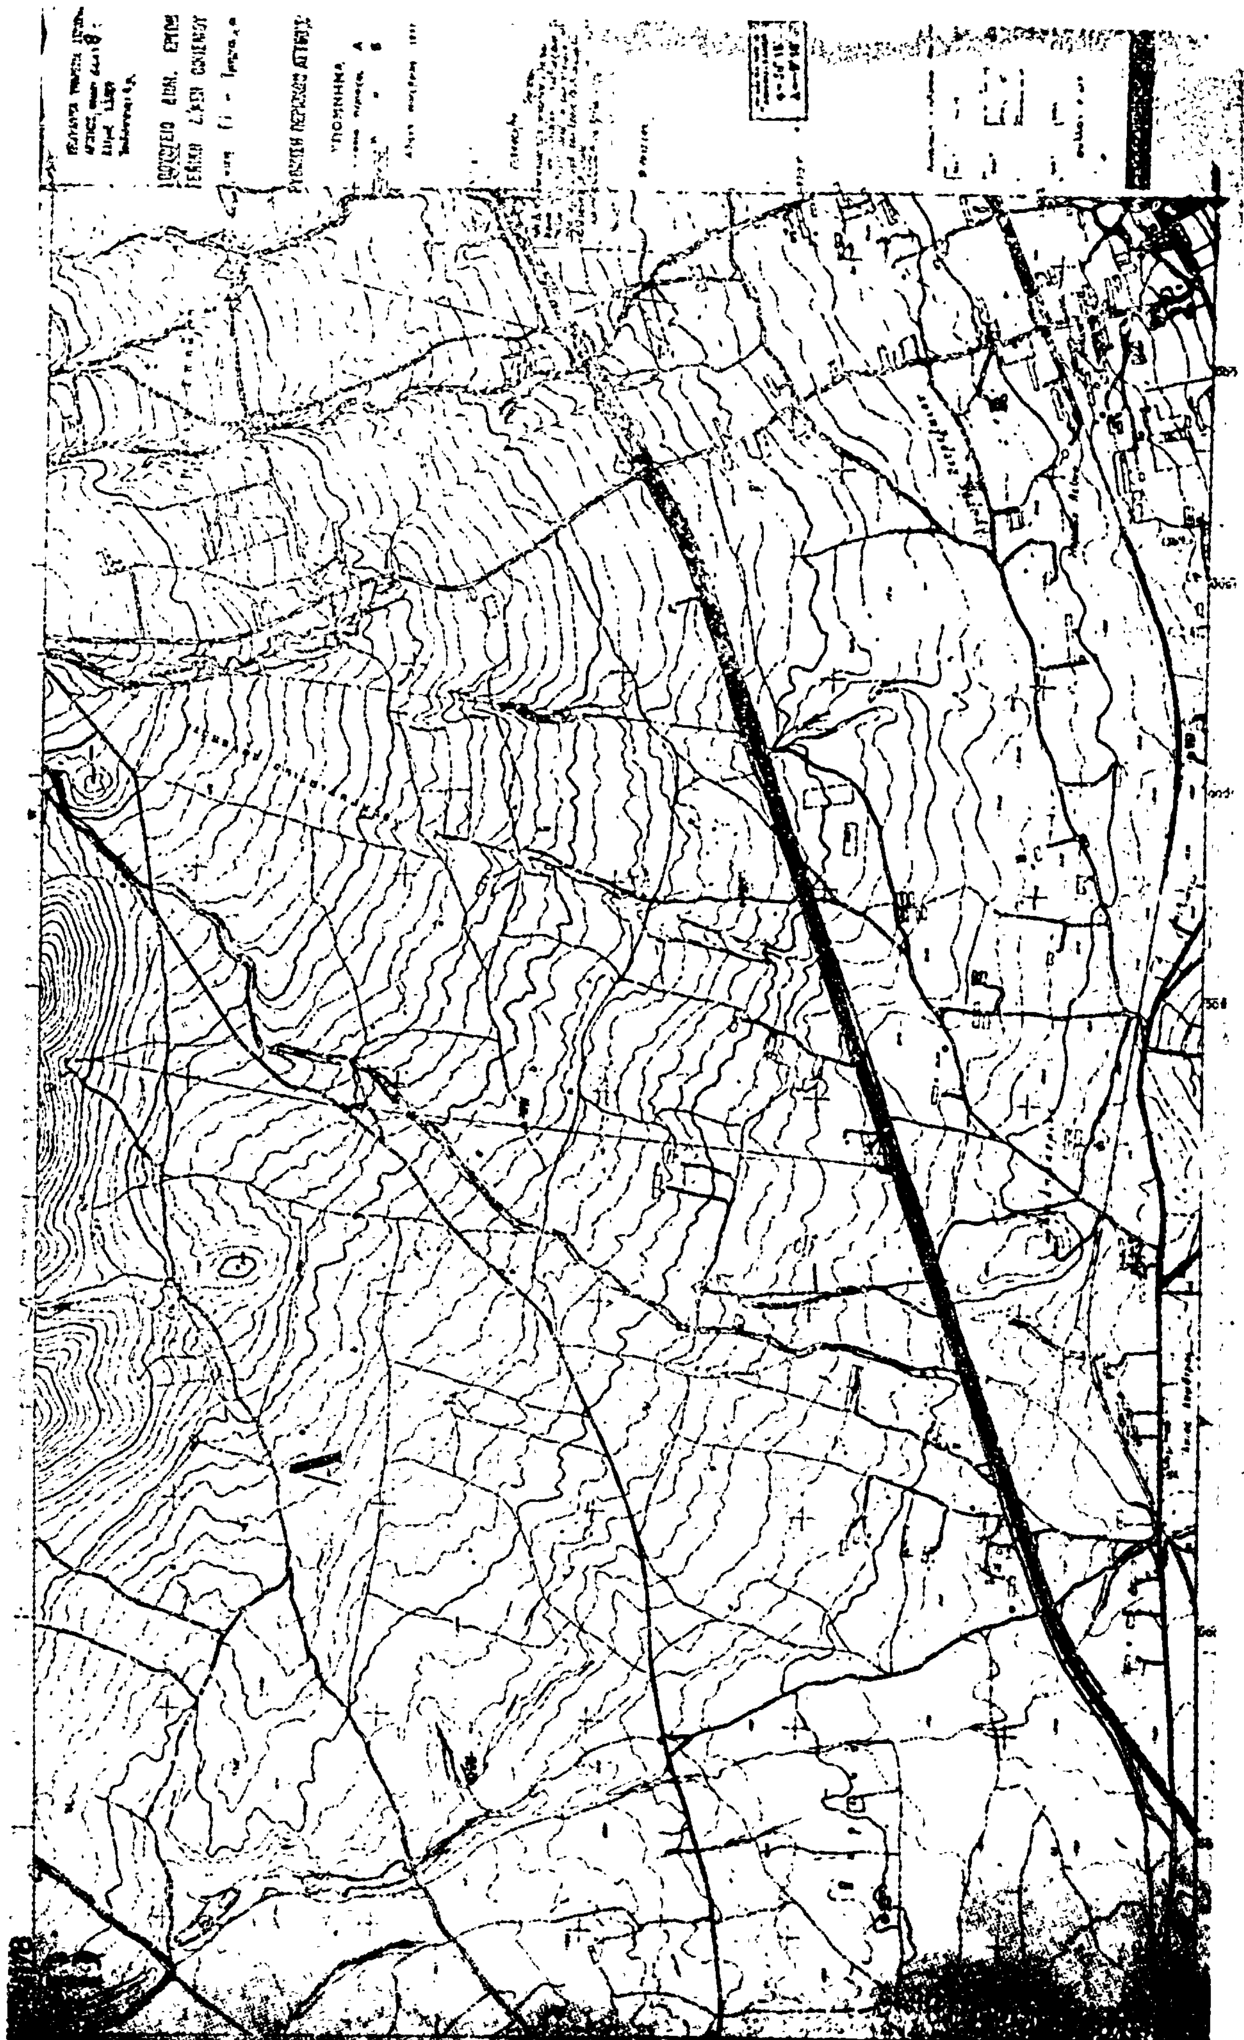


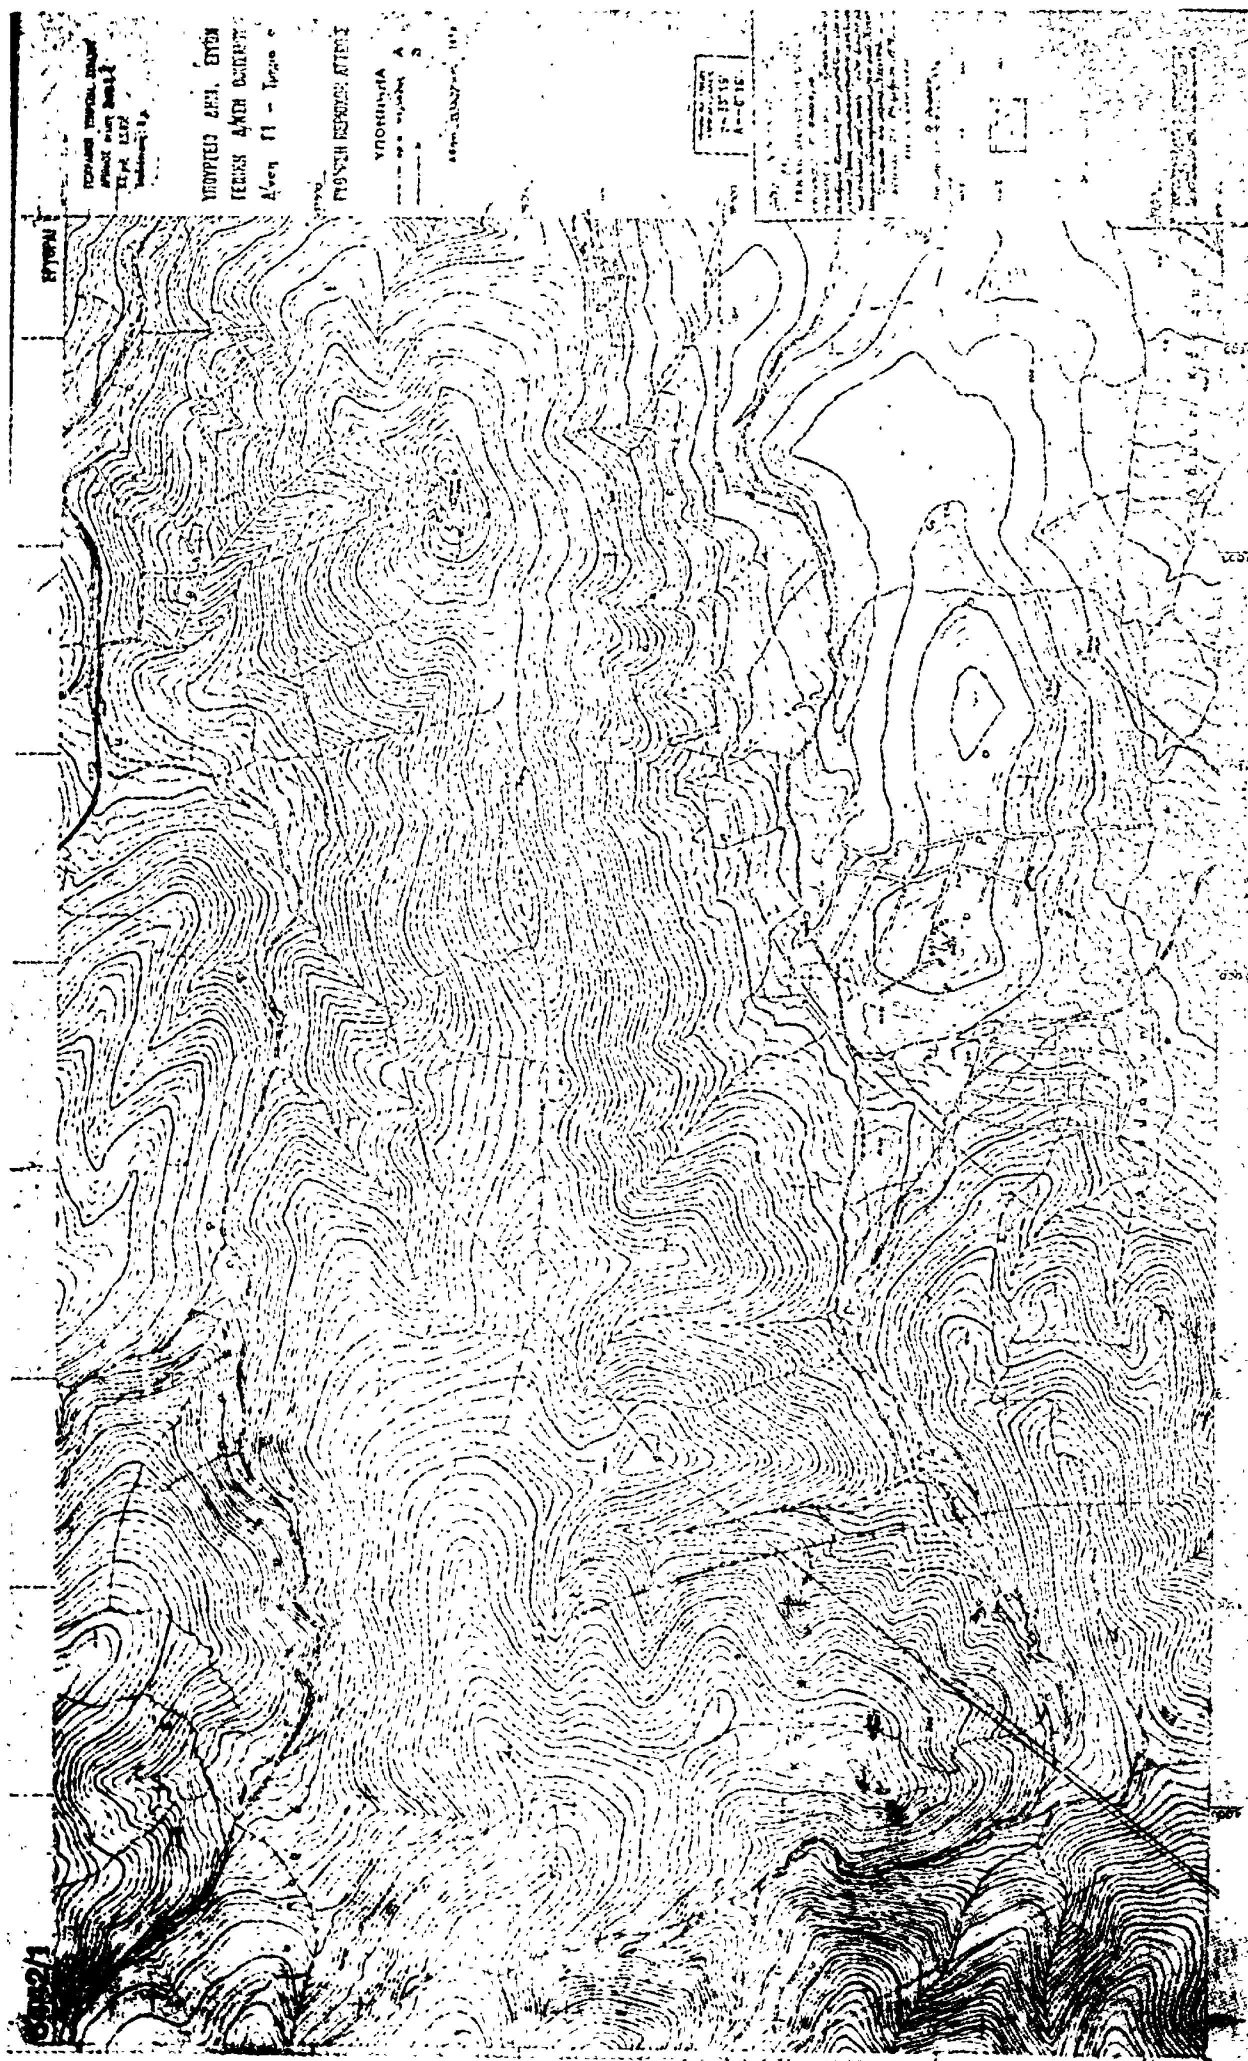


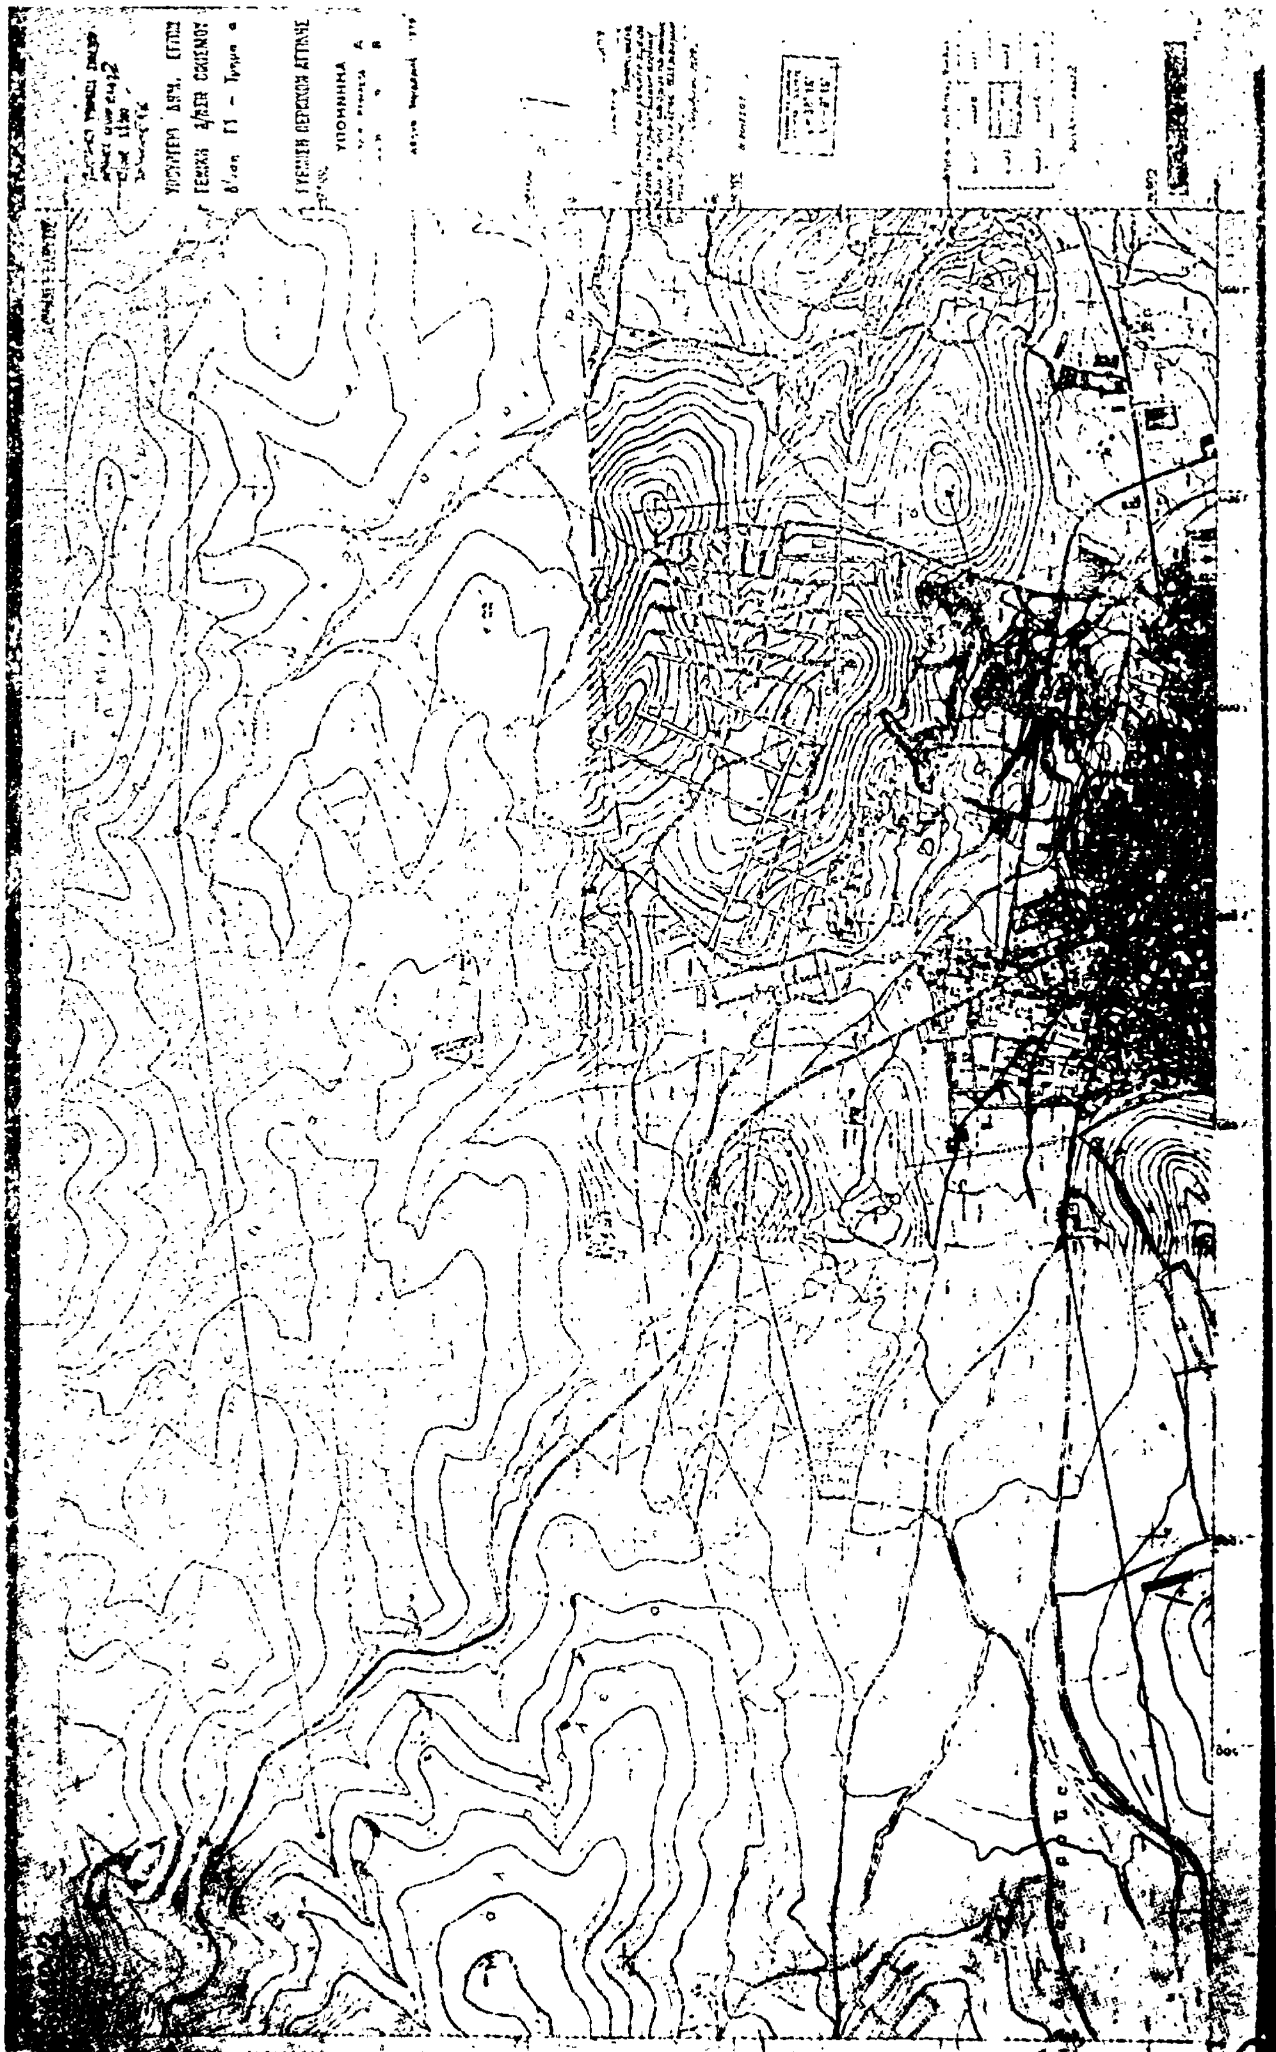



6442/3

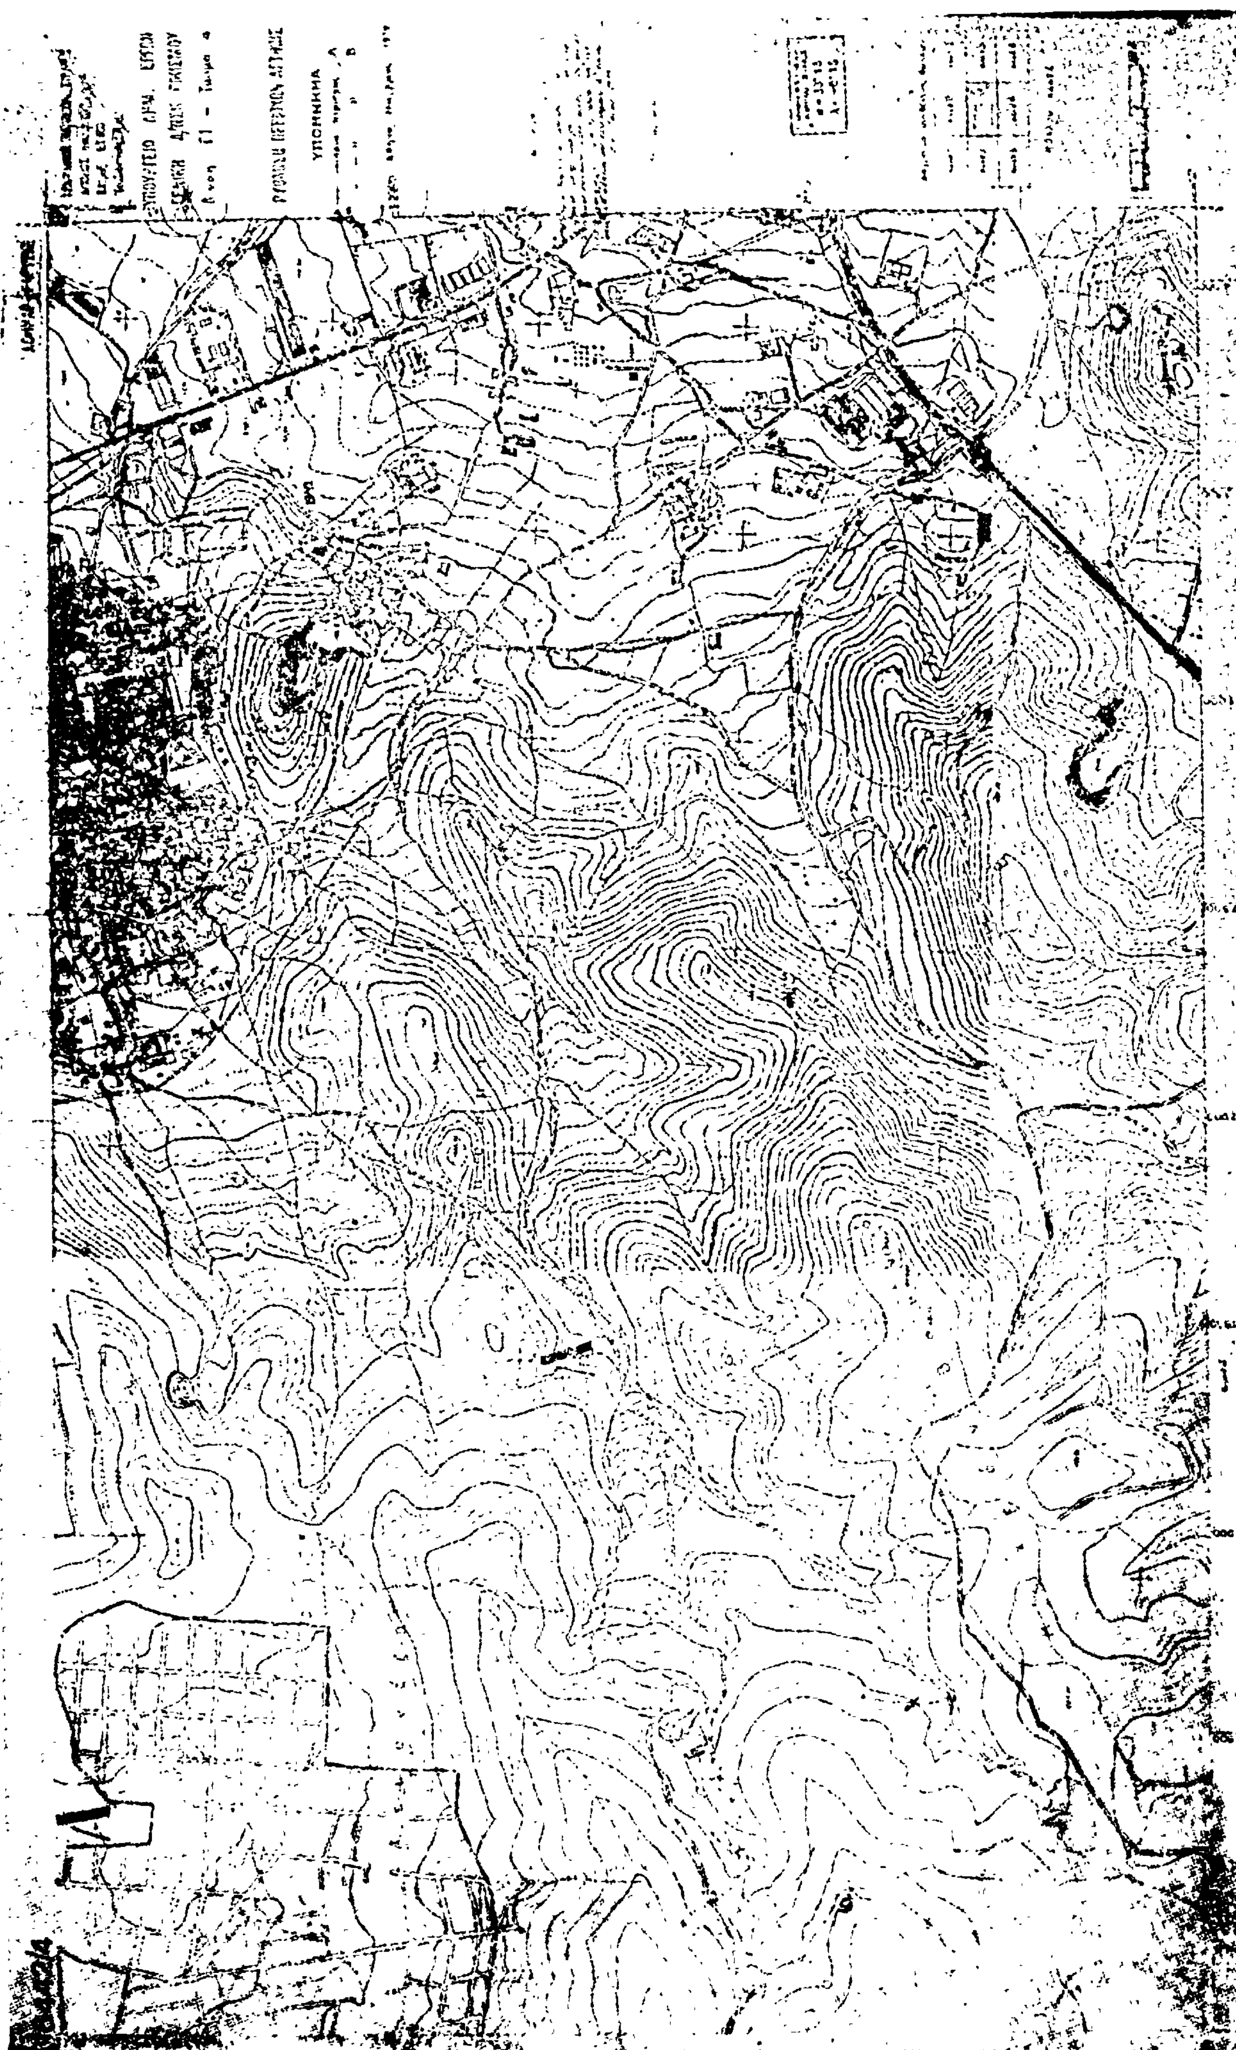


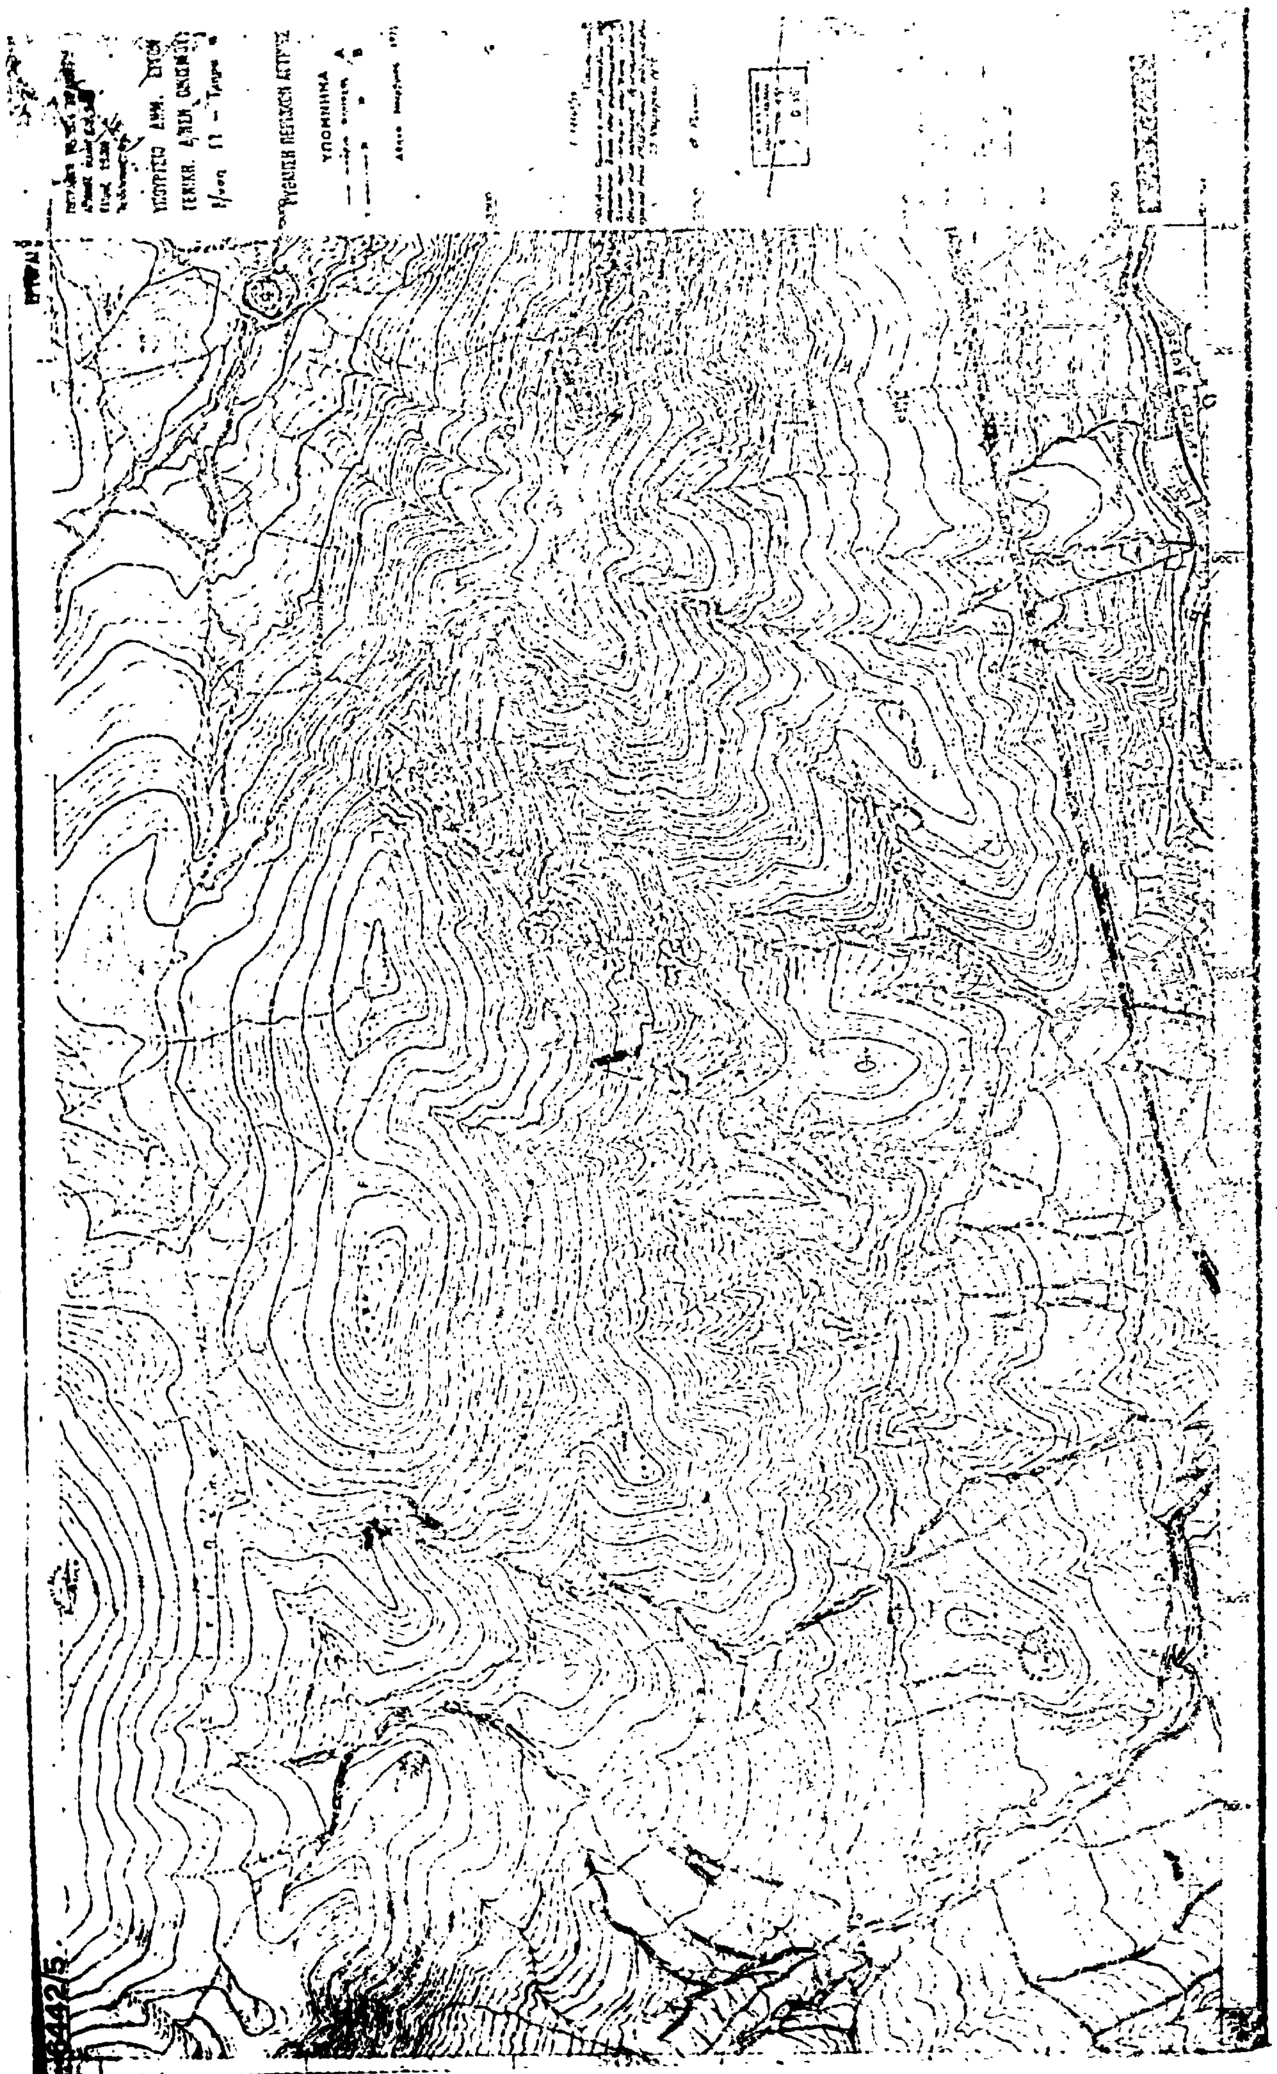


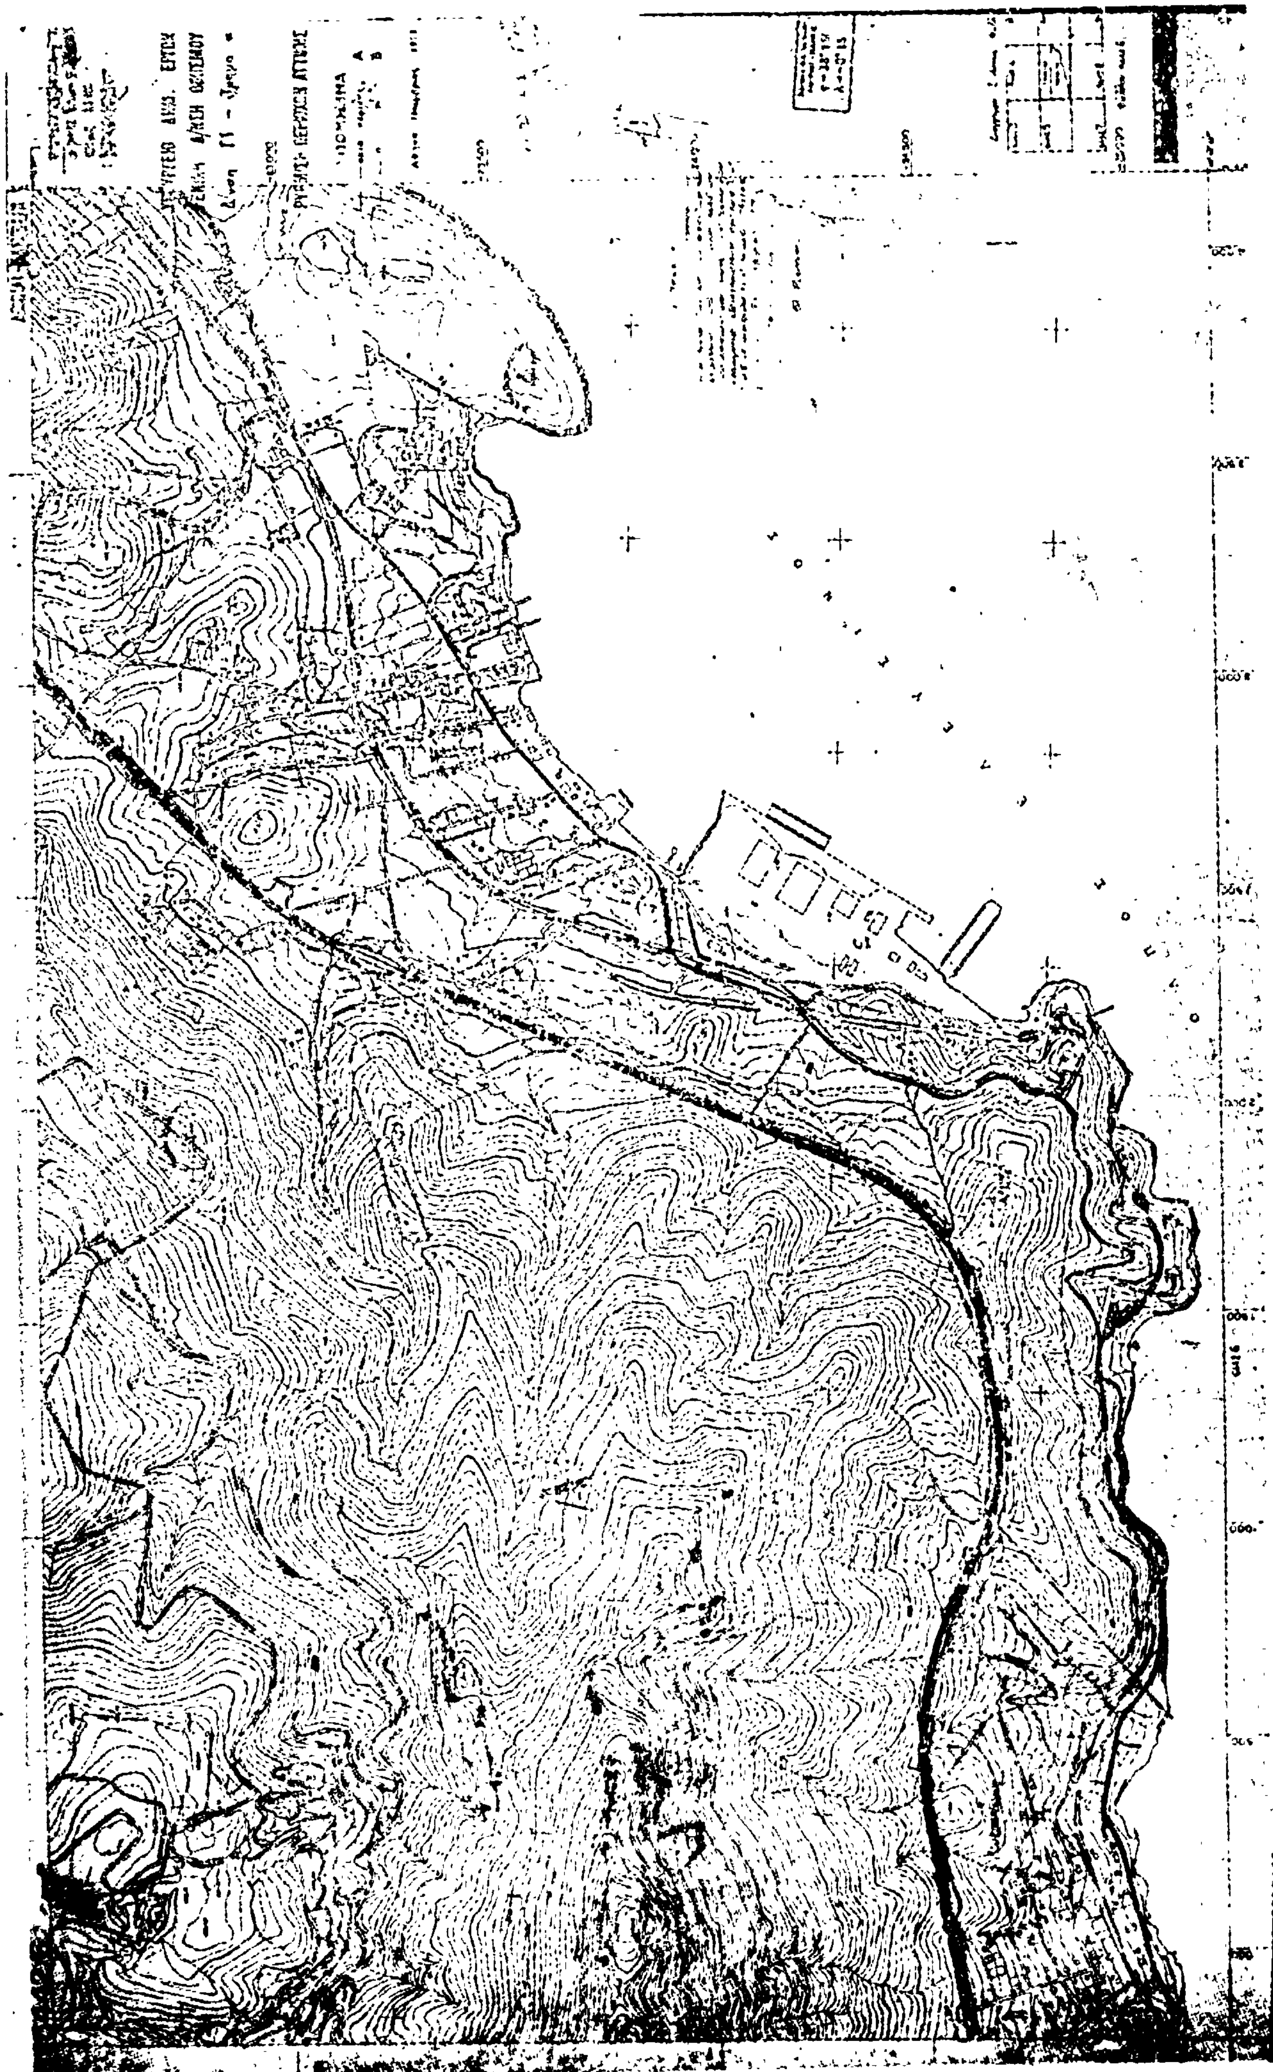

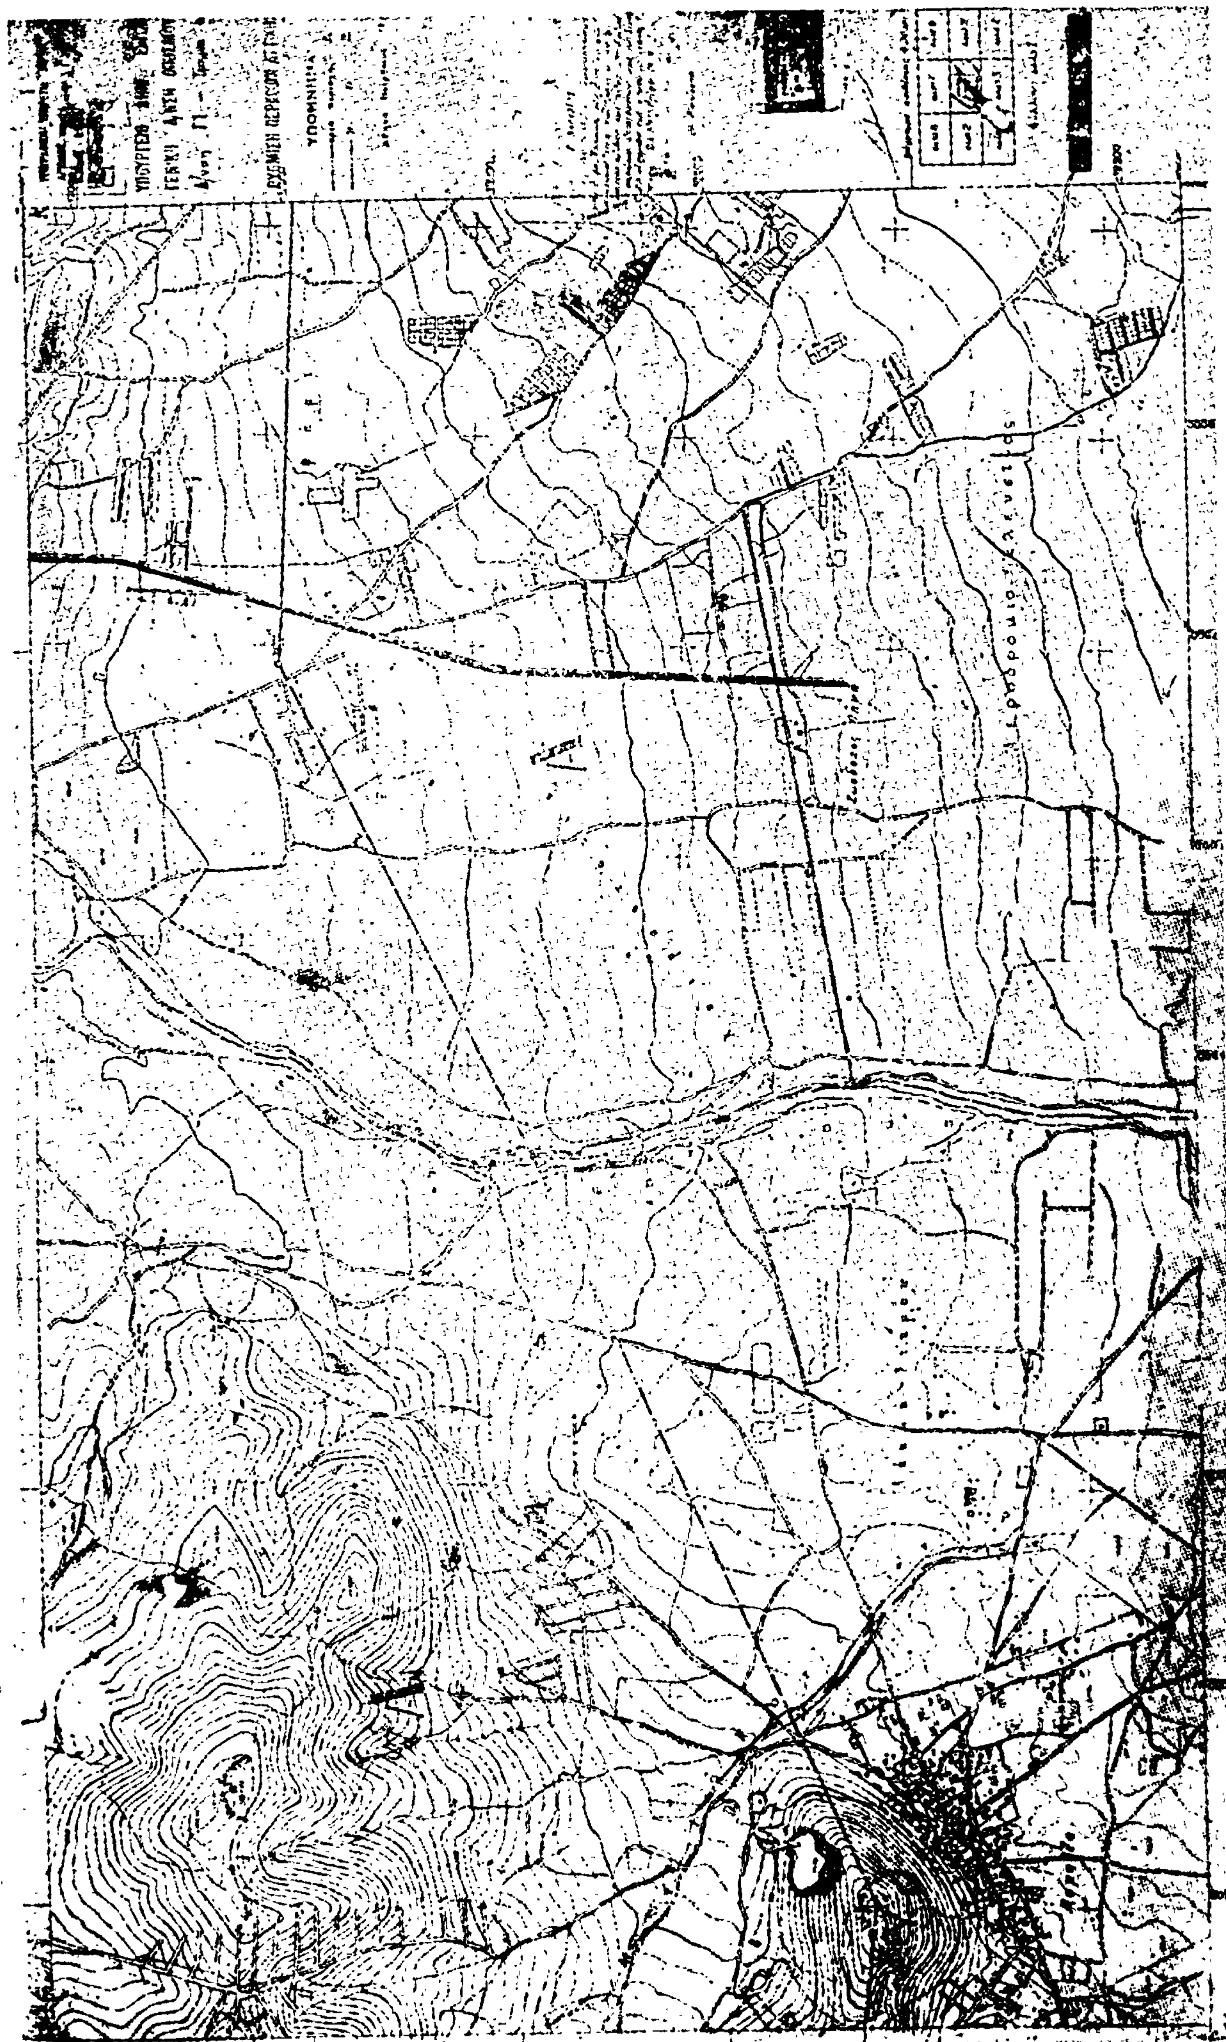

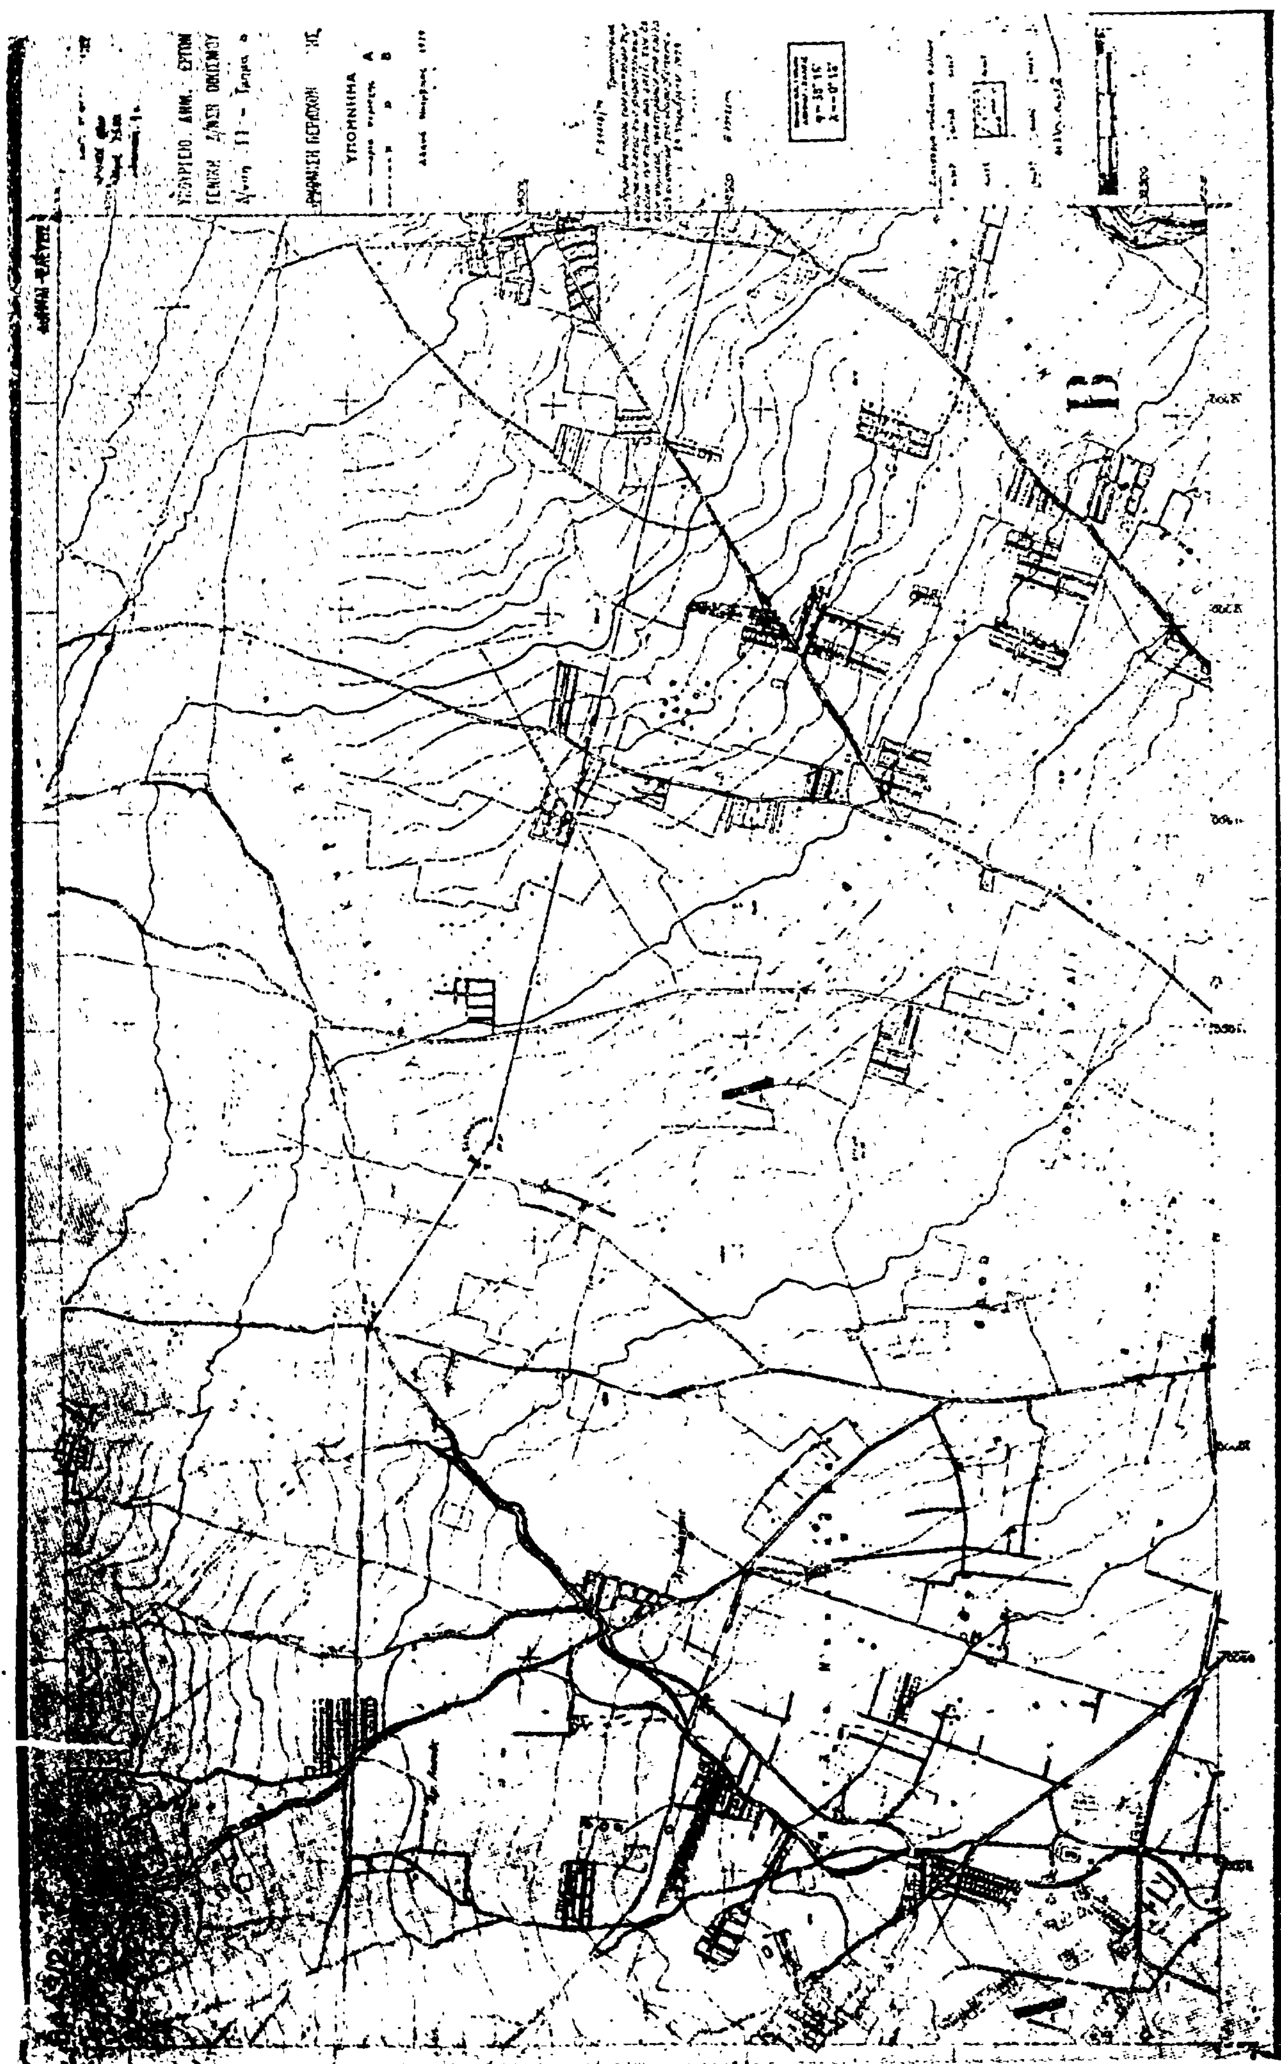


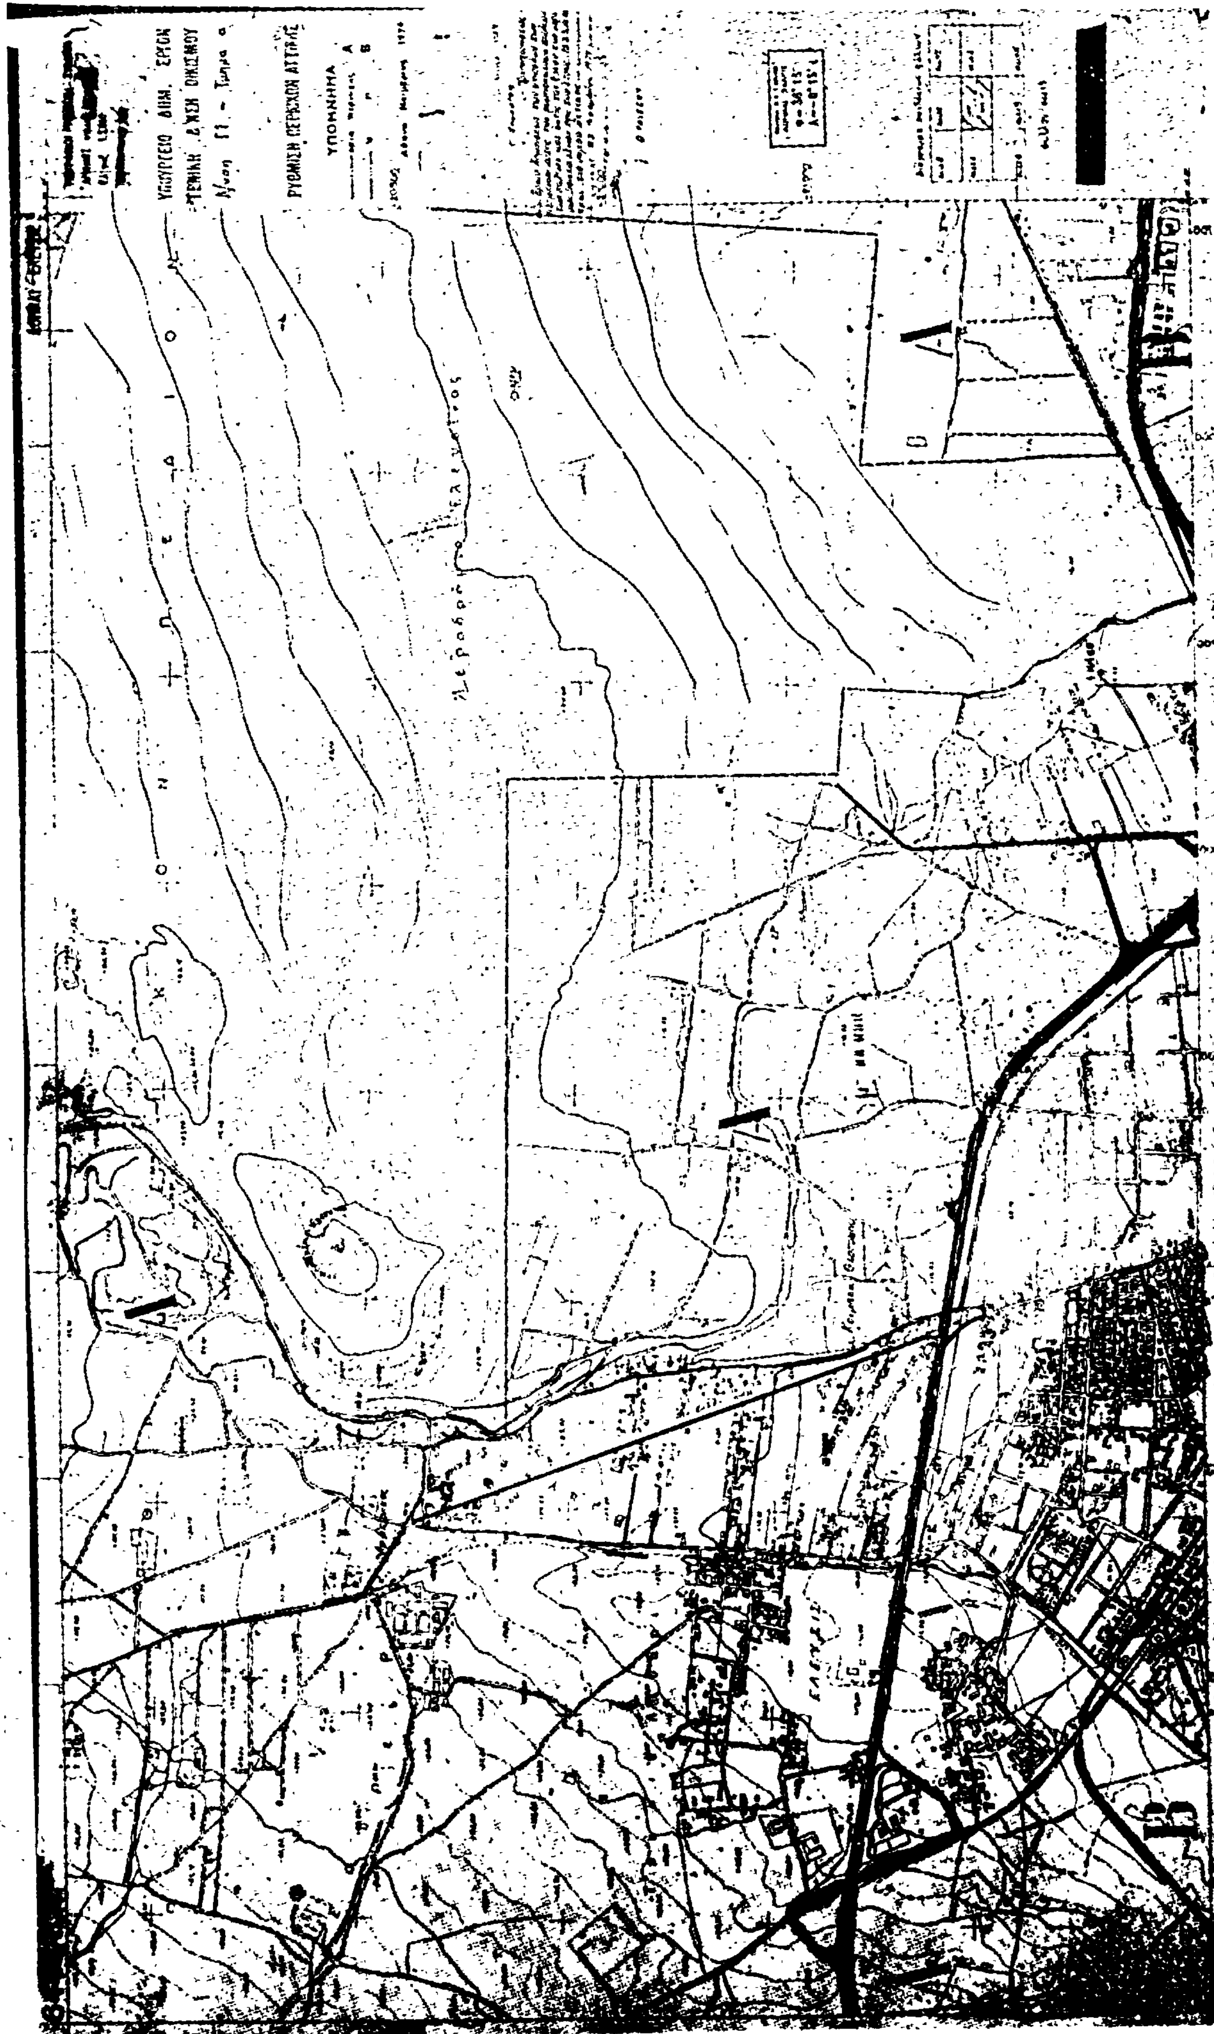

ΥΠΟΥΡΓΕΙΟ ΔΗΜ. ΕΡΓΩΝ
ΓΕΝΙΚΗ Δ/ΝΣΗ ΟΙΚΙΣΜΟΥ
ΡΥΘΜΙΣΗ ΠΕΡΙΟΧΩΝ ΑΤΤΙΚΗΣ
ΥΠΟΜΝΗΜΑ

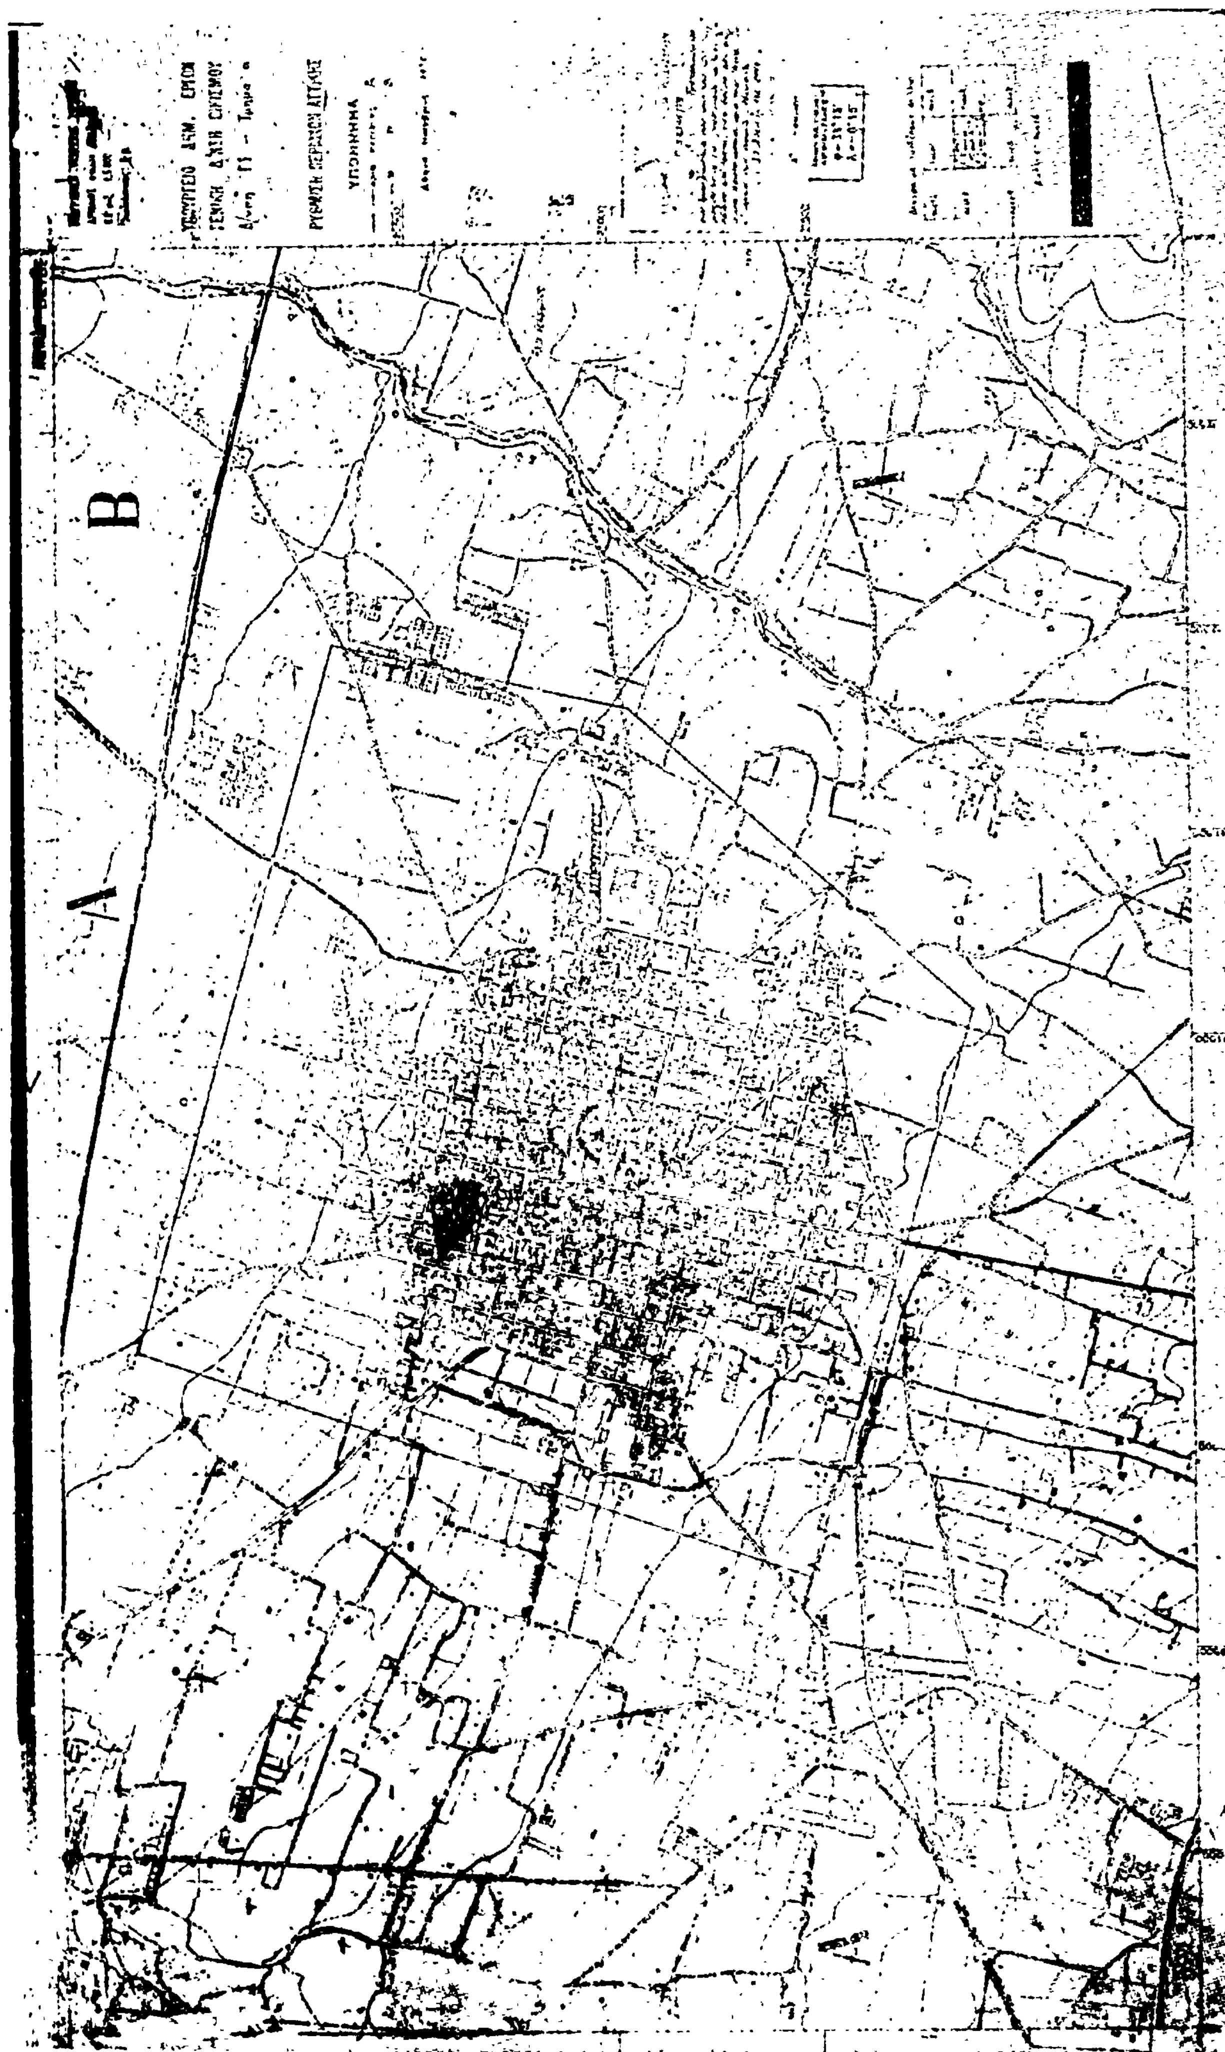

Β
Α


ΚΟΛΠΟΣ ΕΛΕΥΣΙΝΟΣ


Β

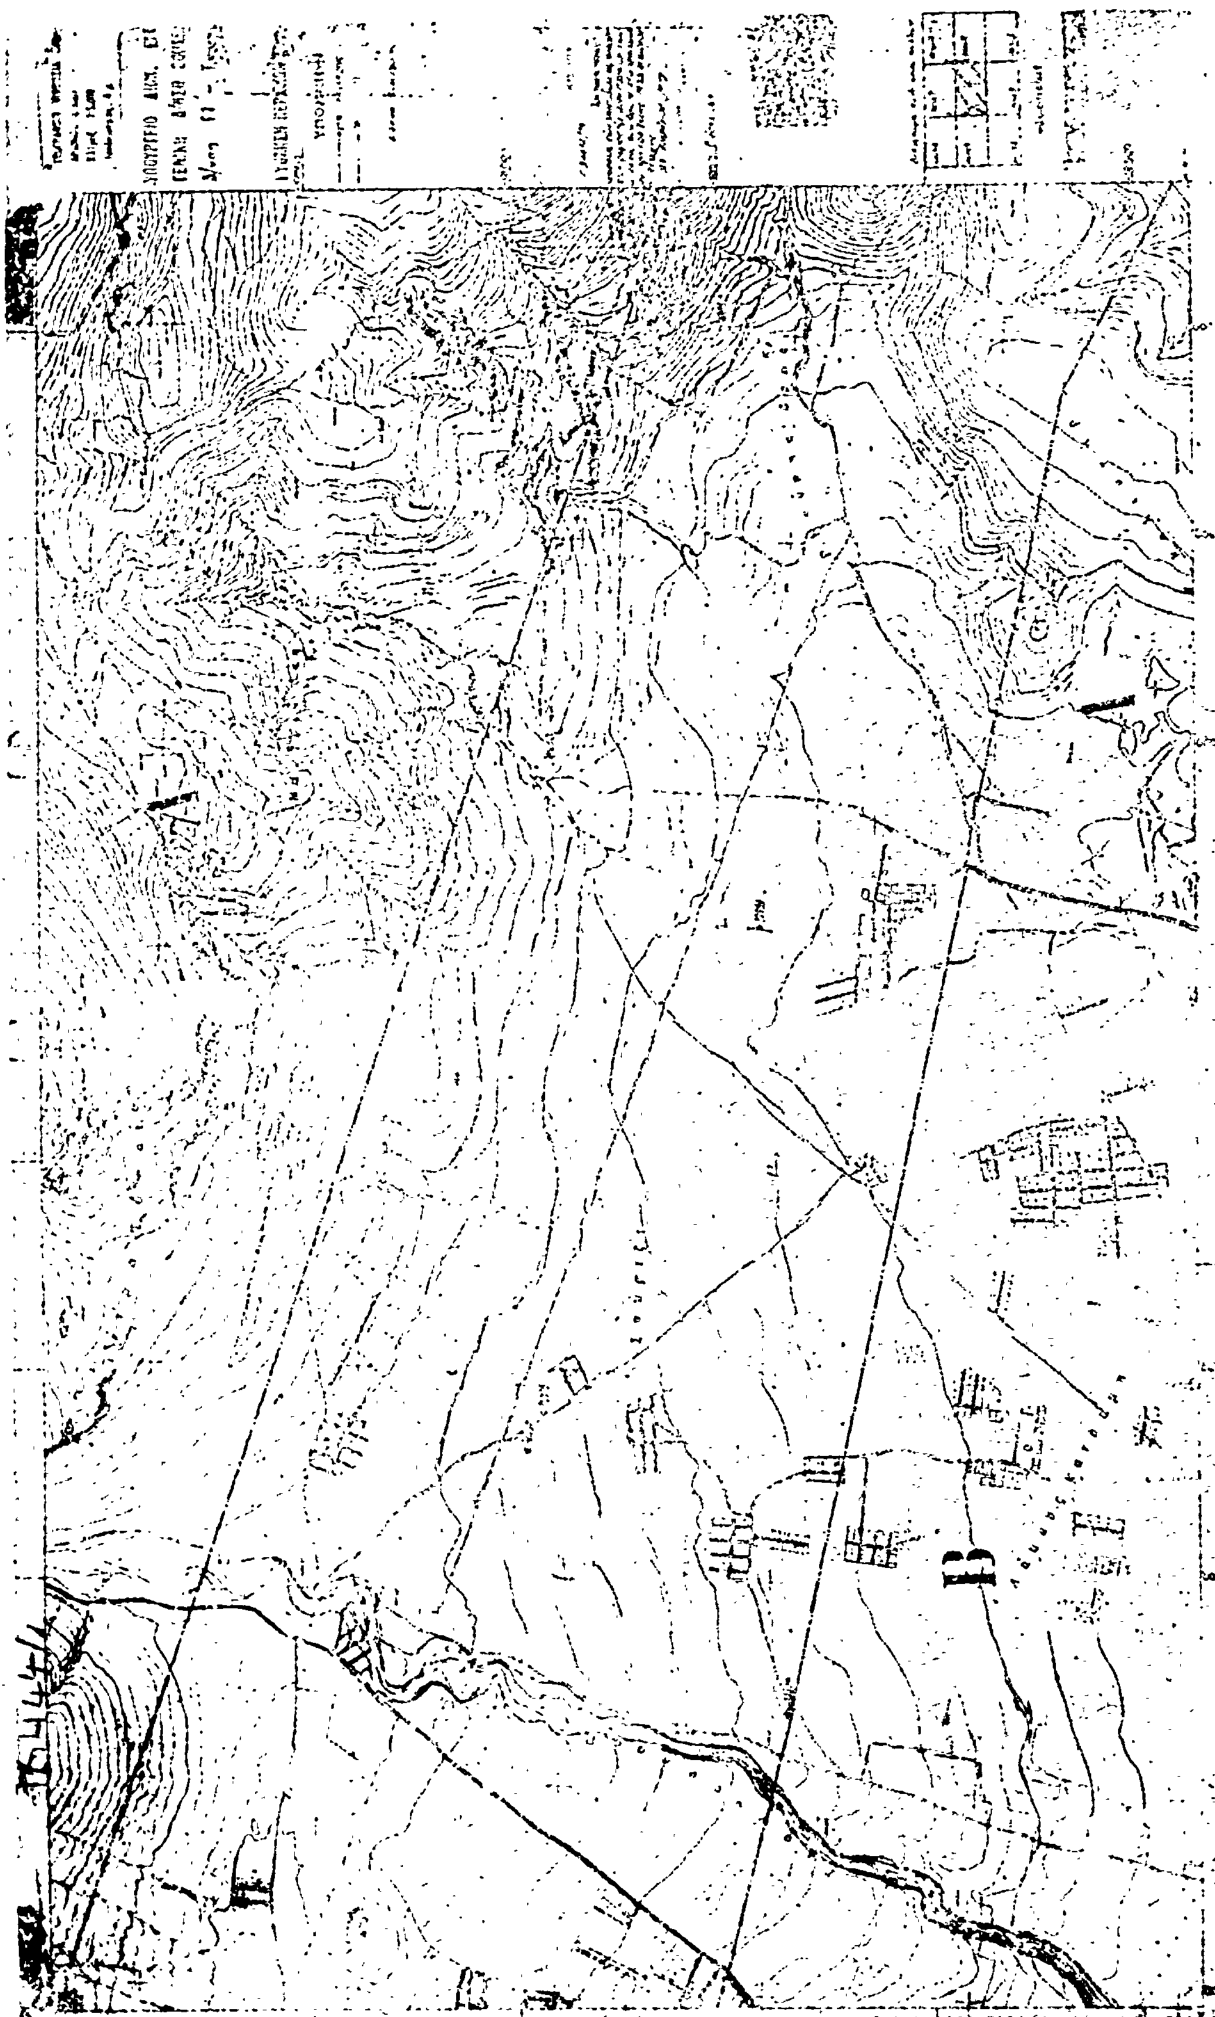


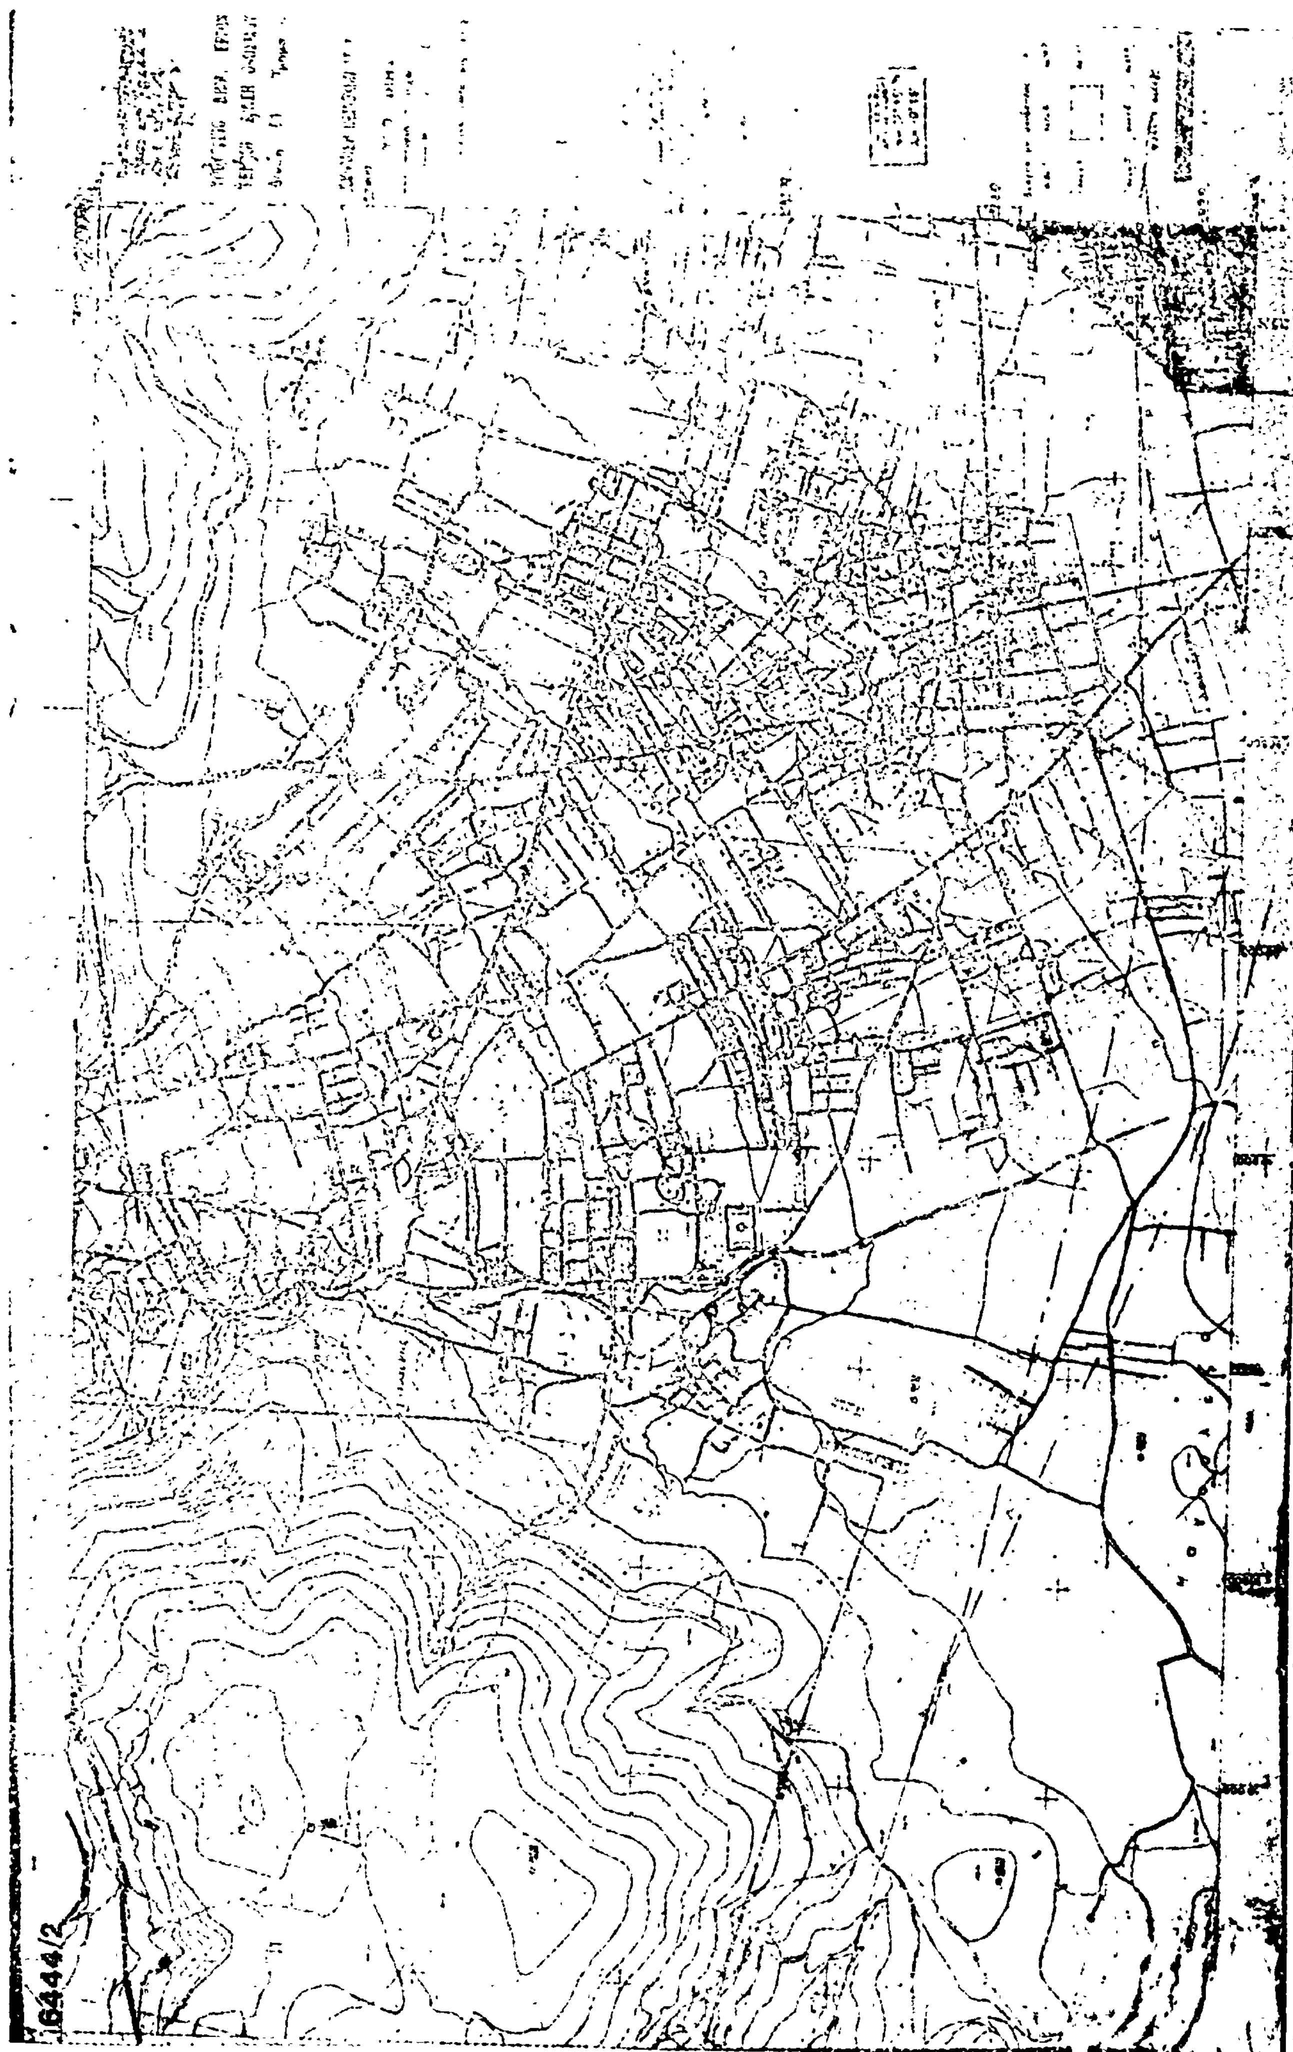

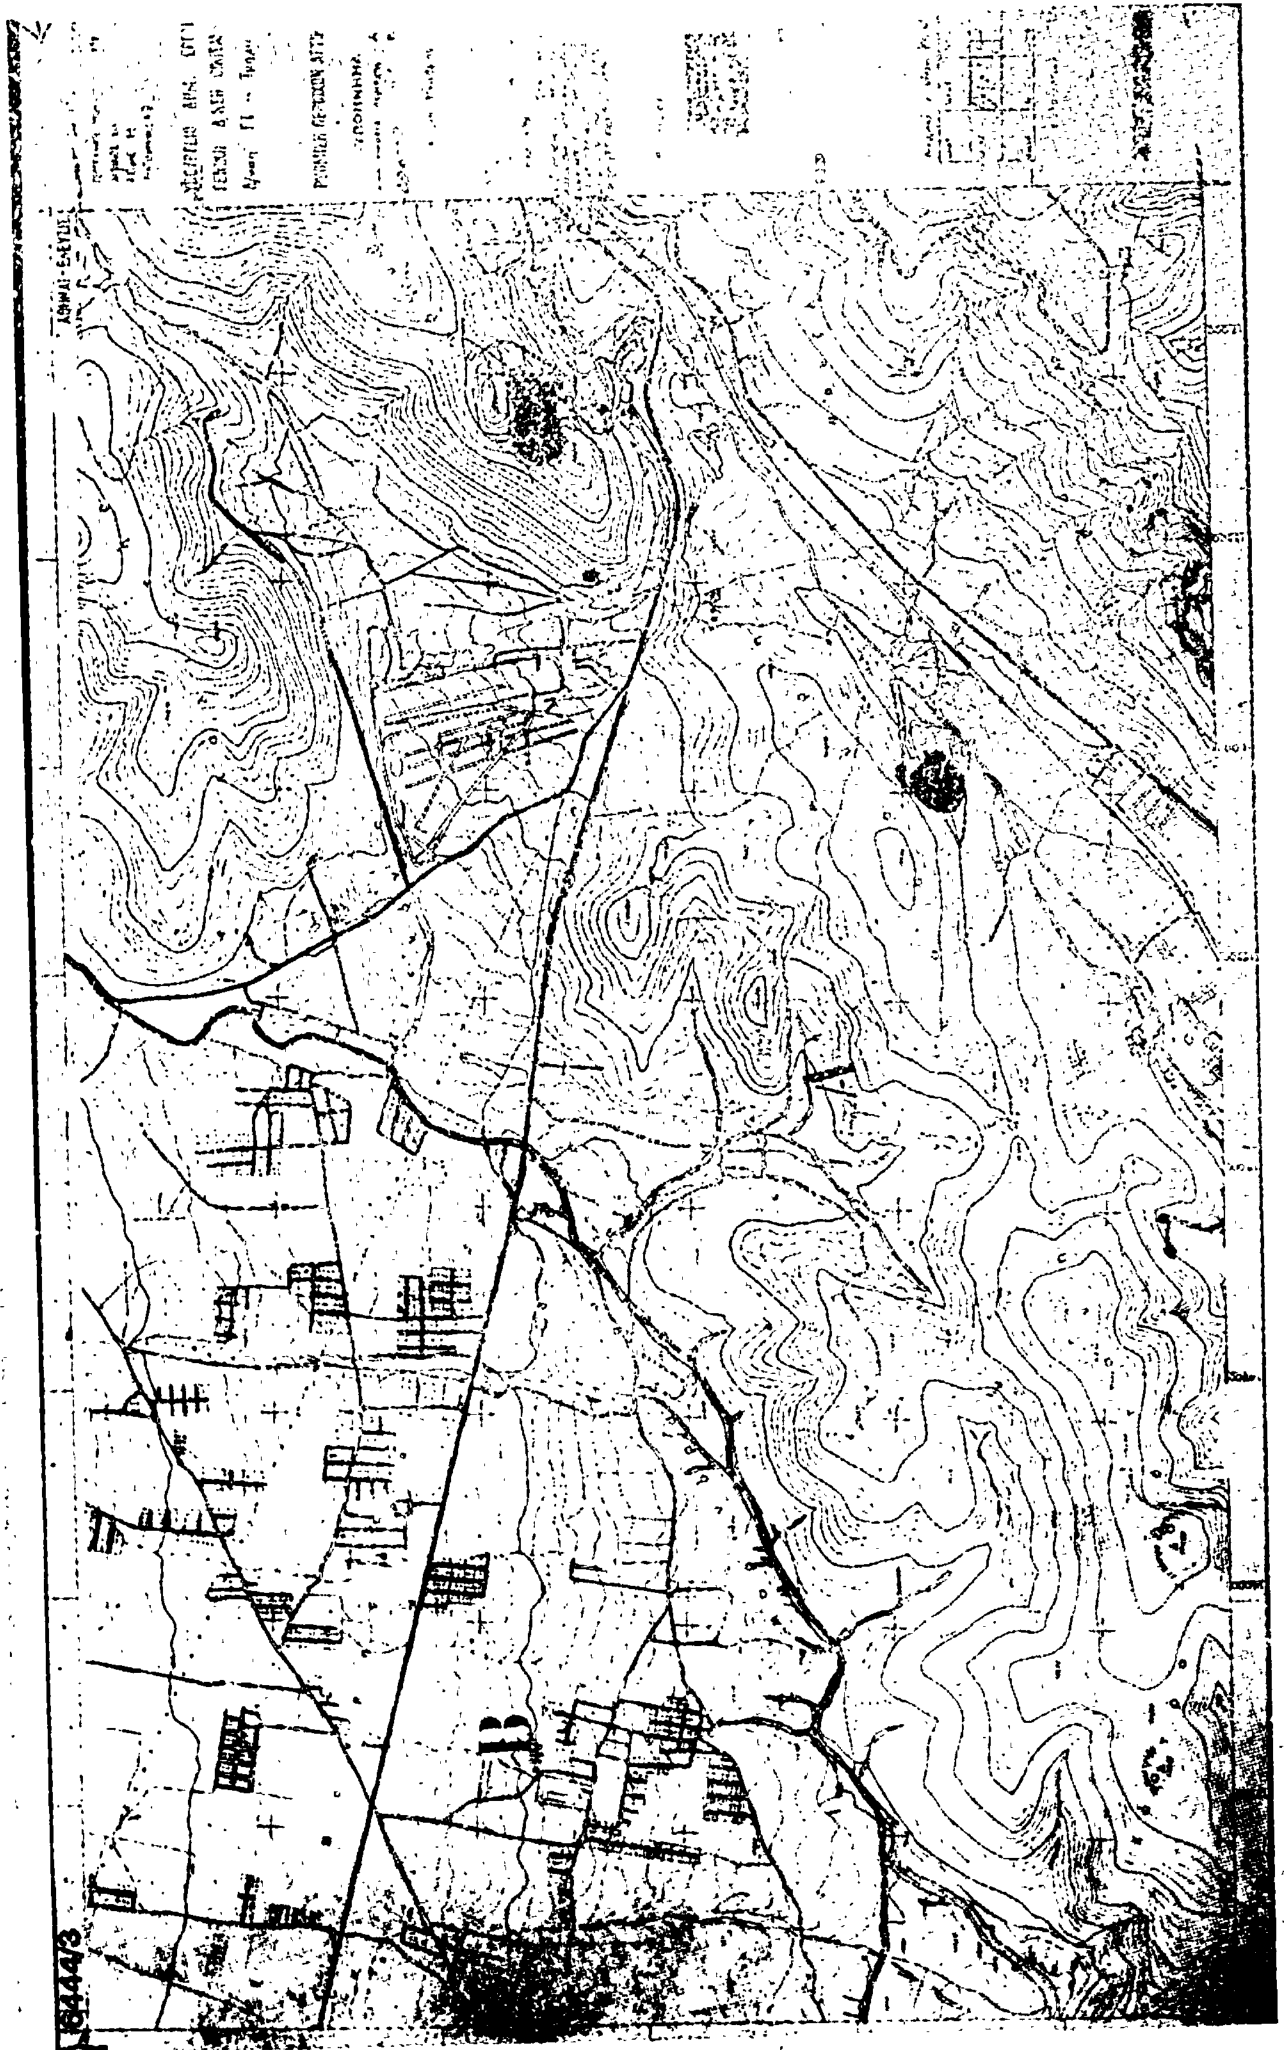


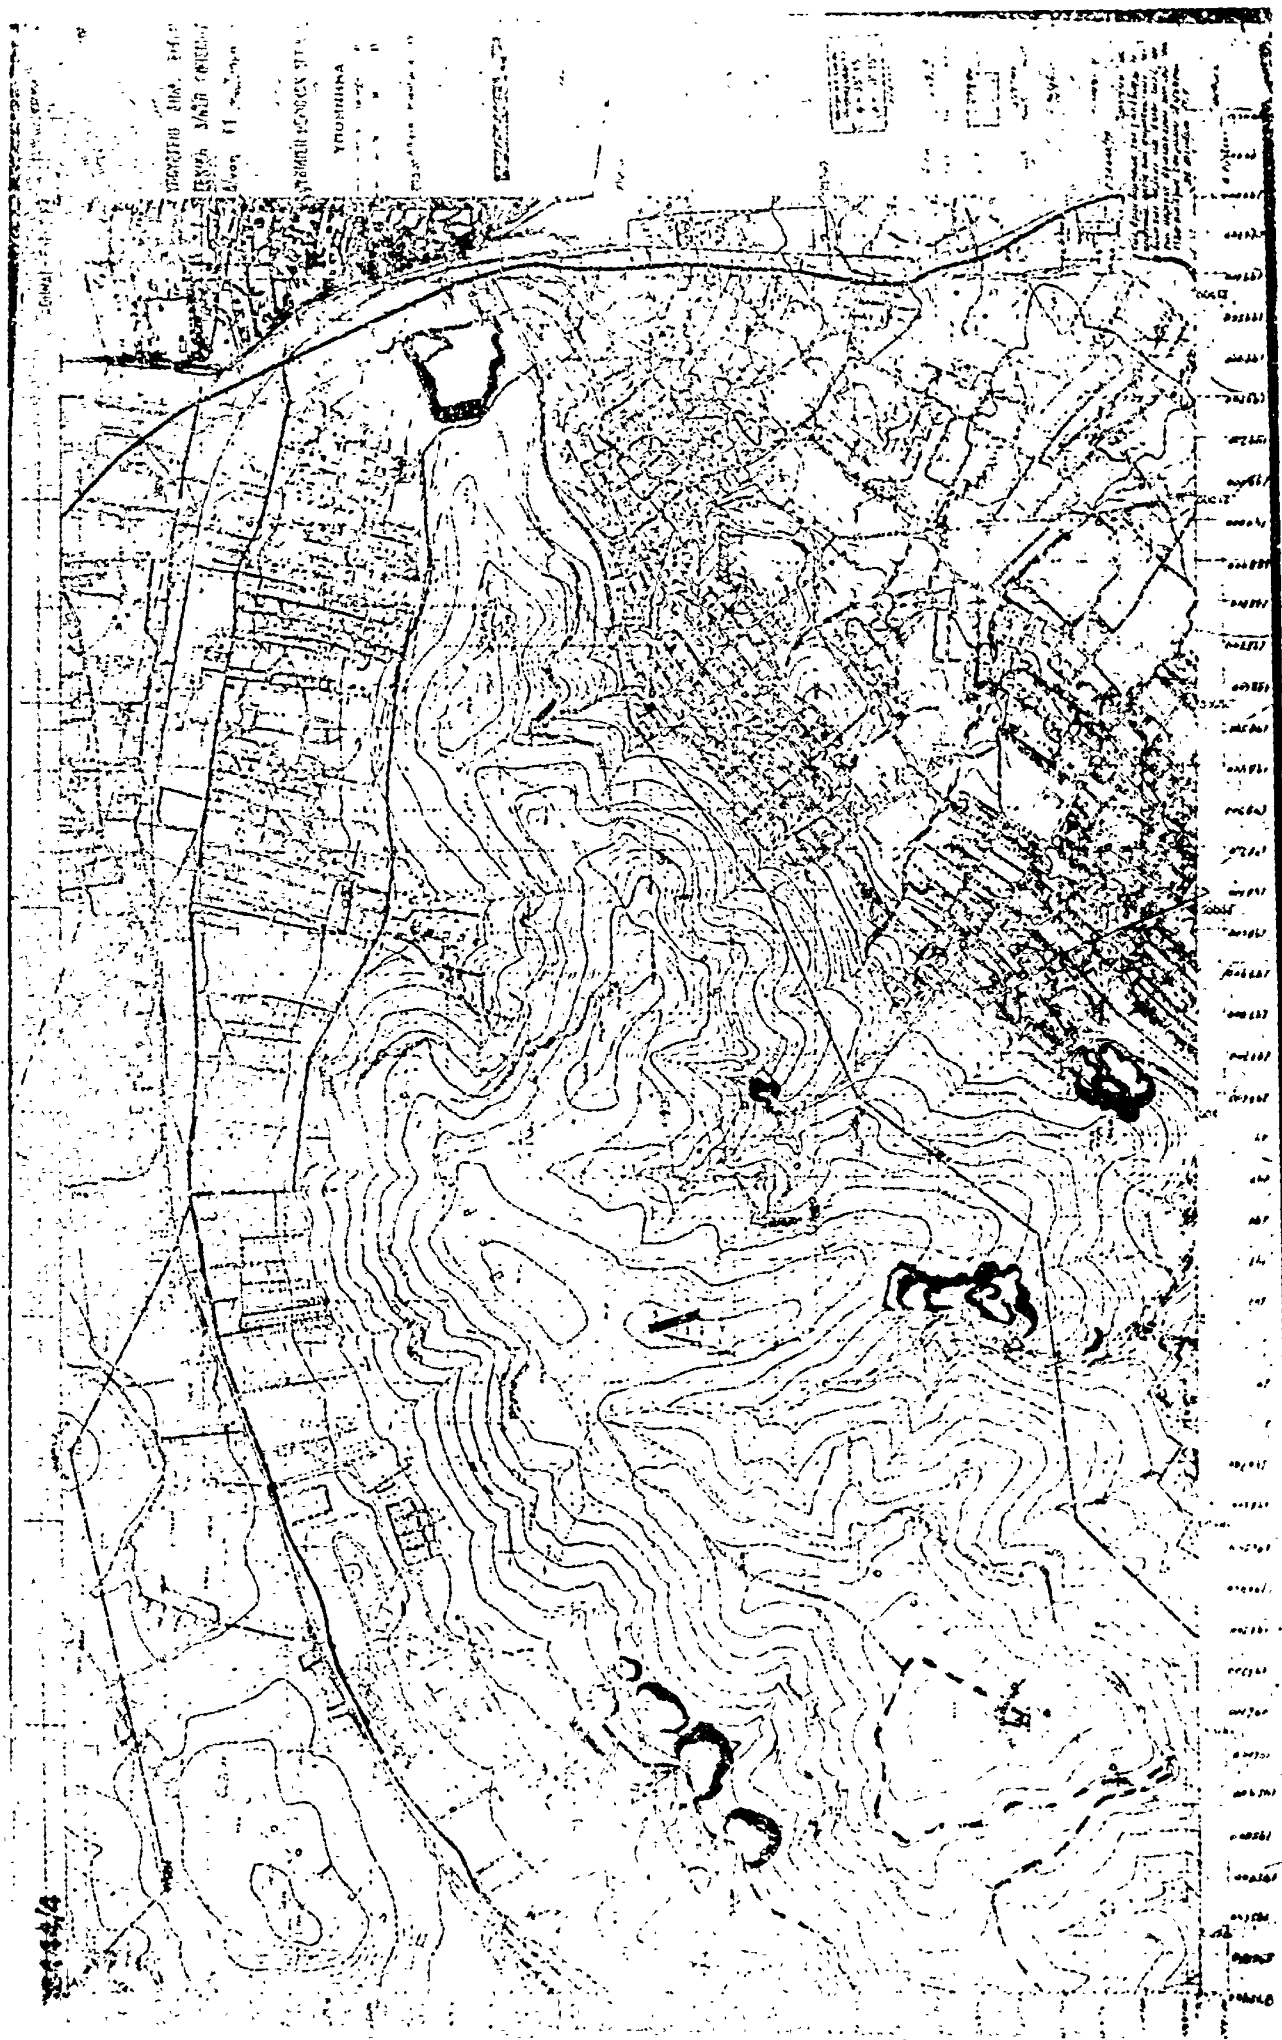


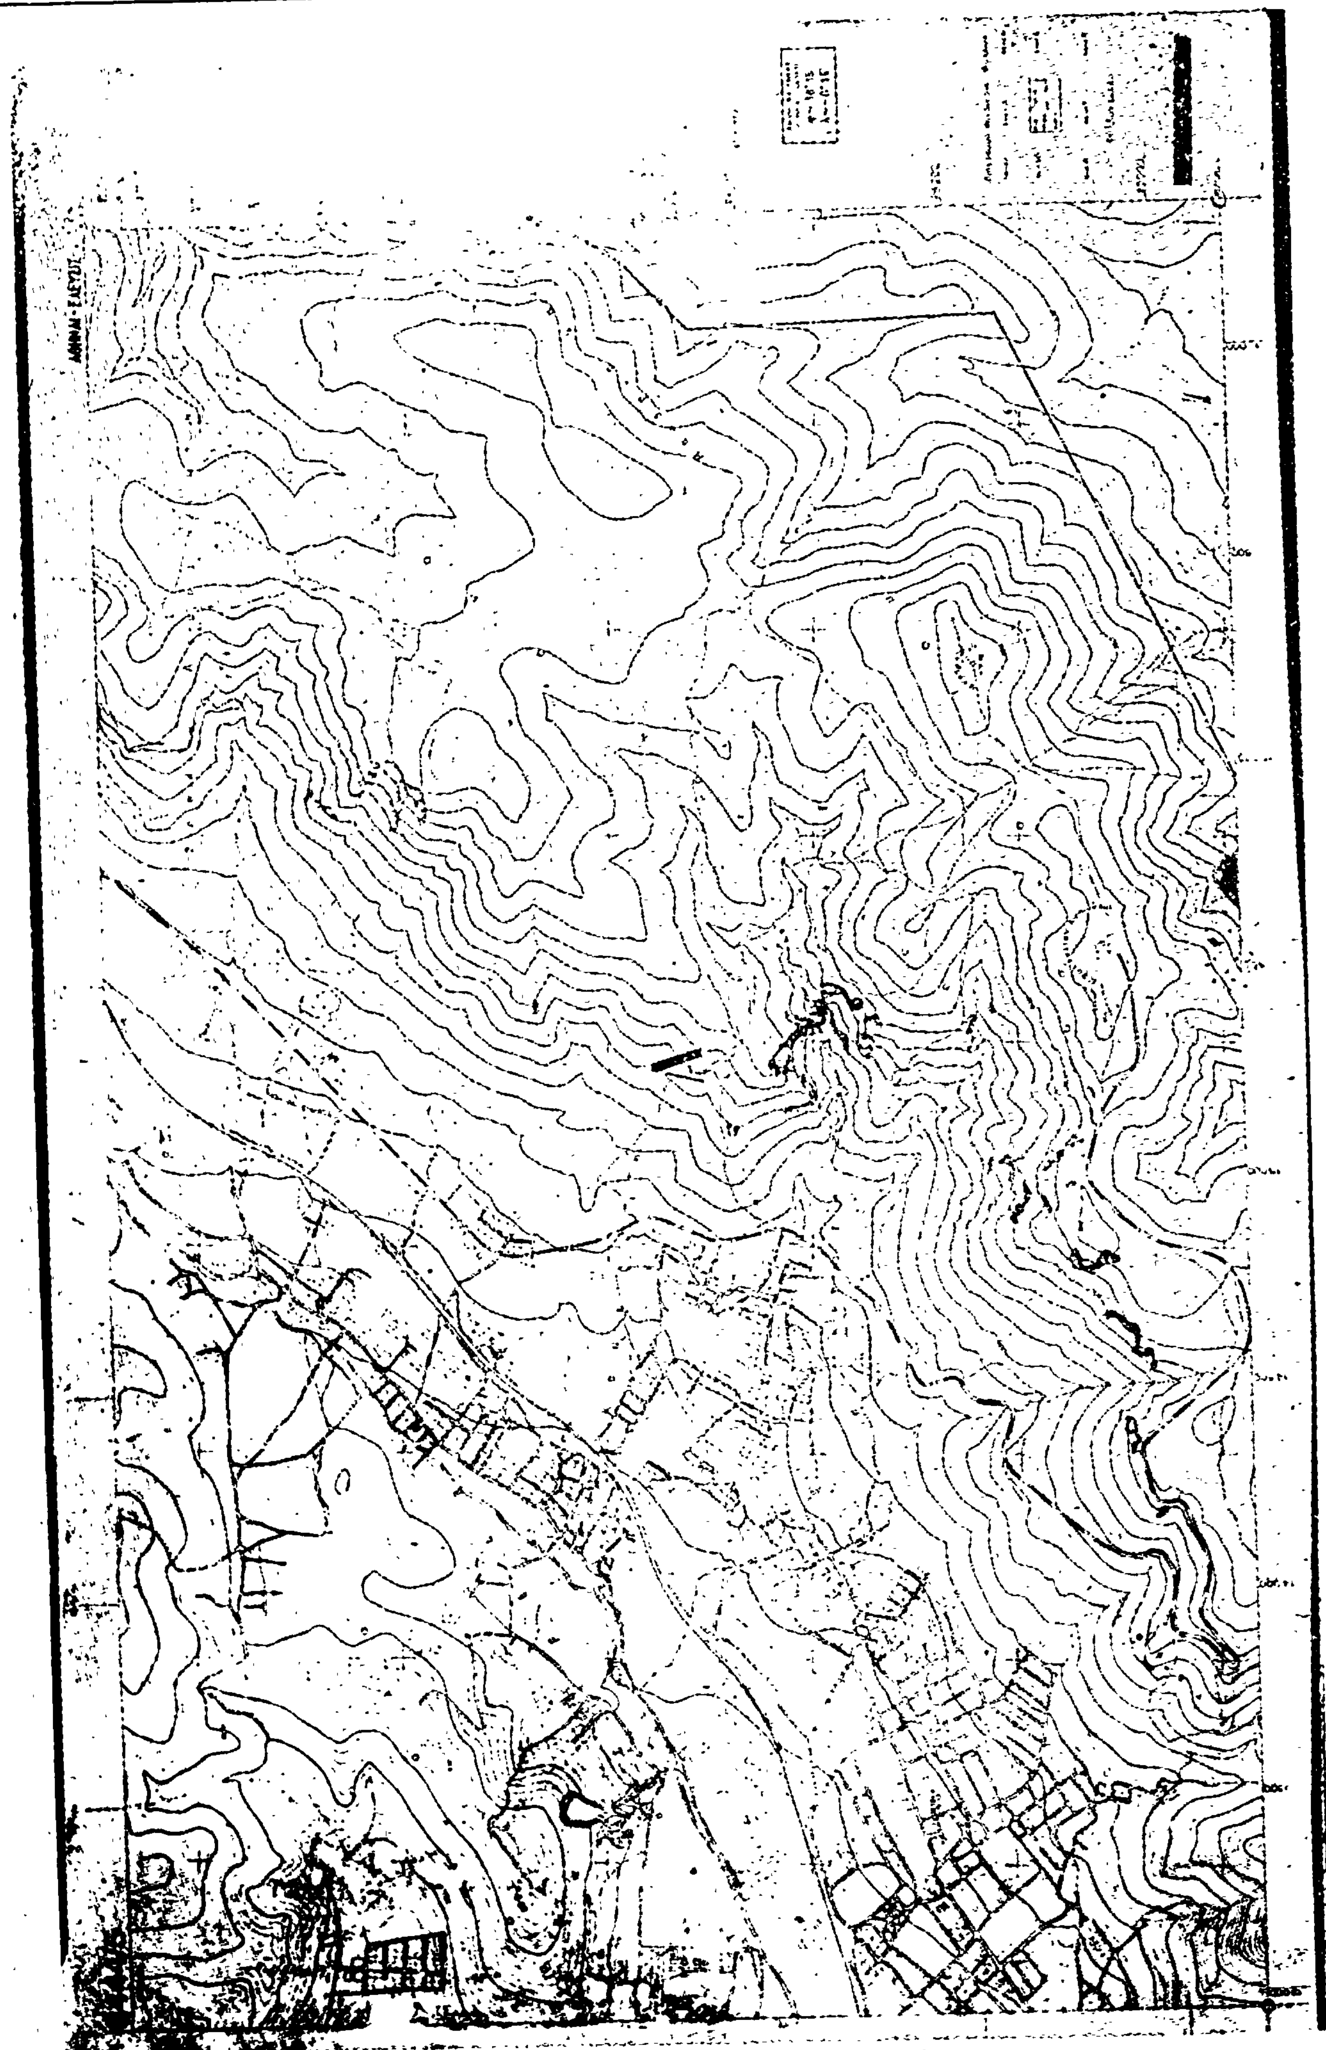

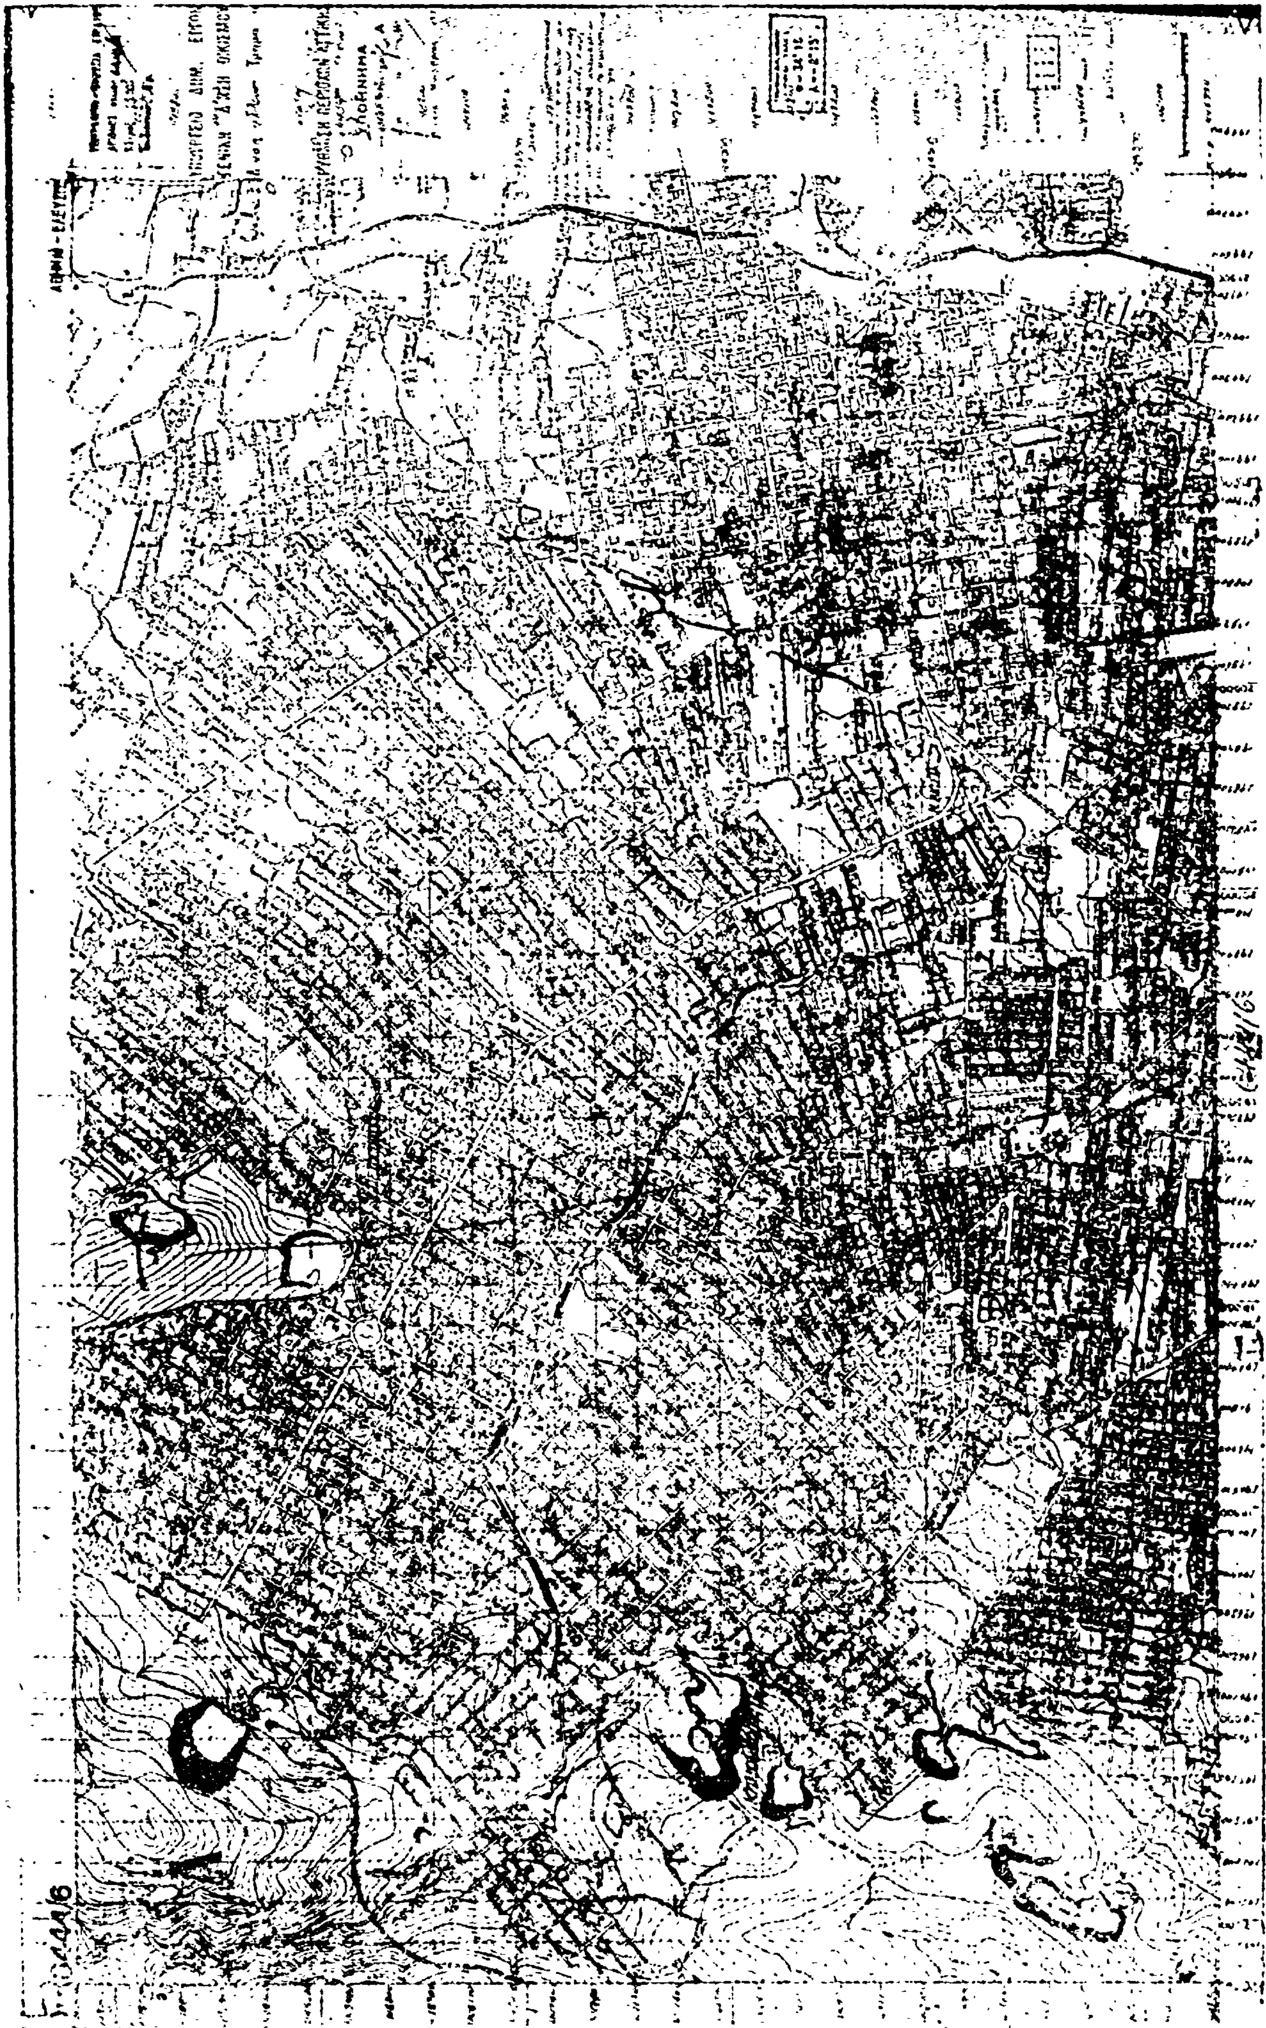



Ε444/7

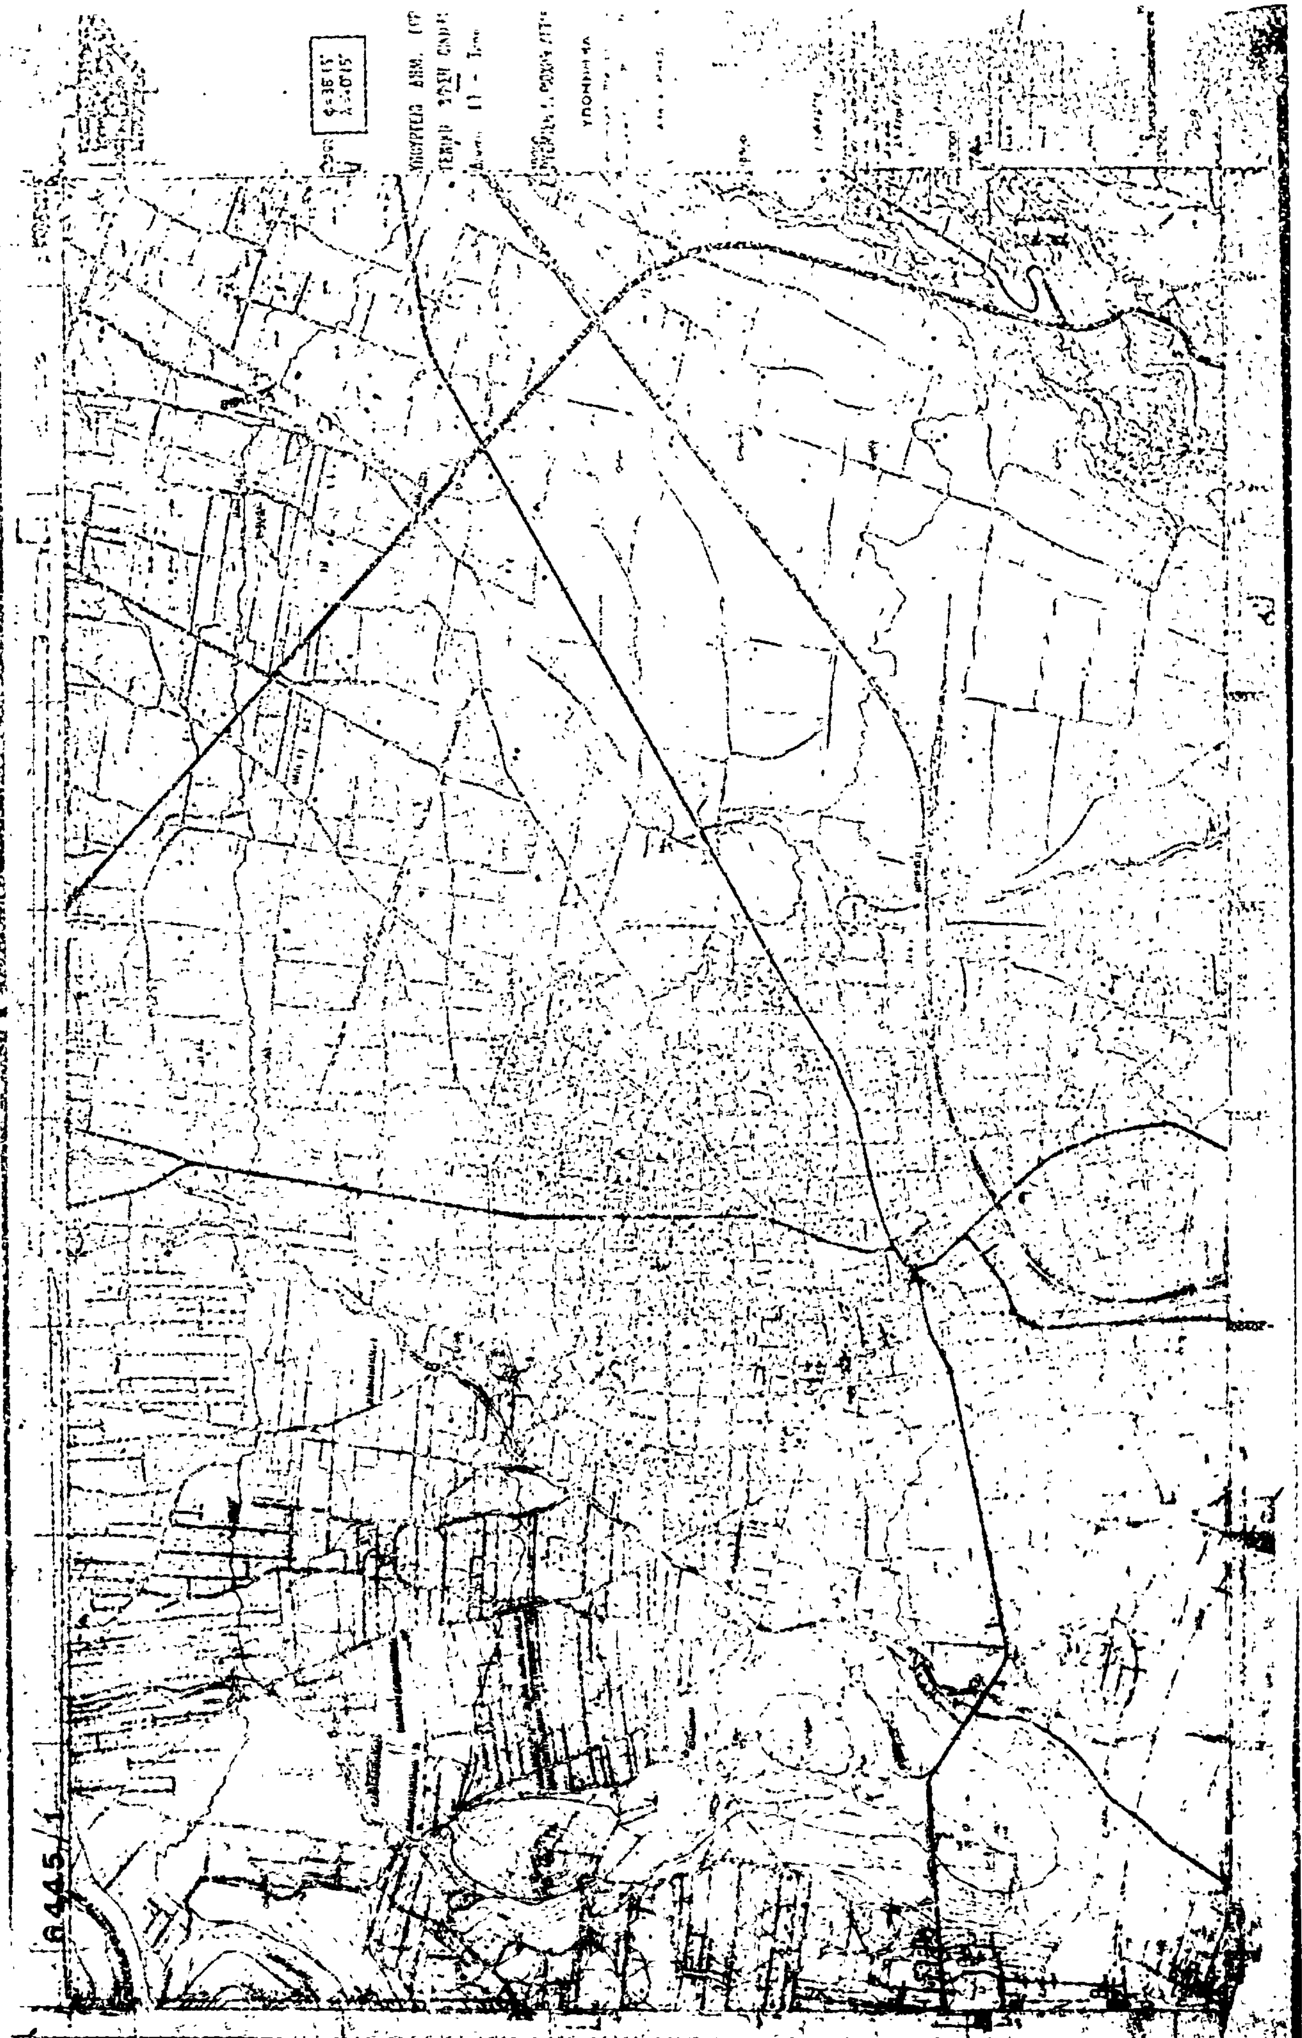

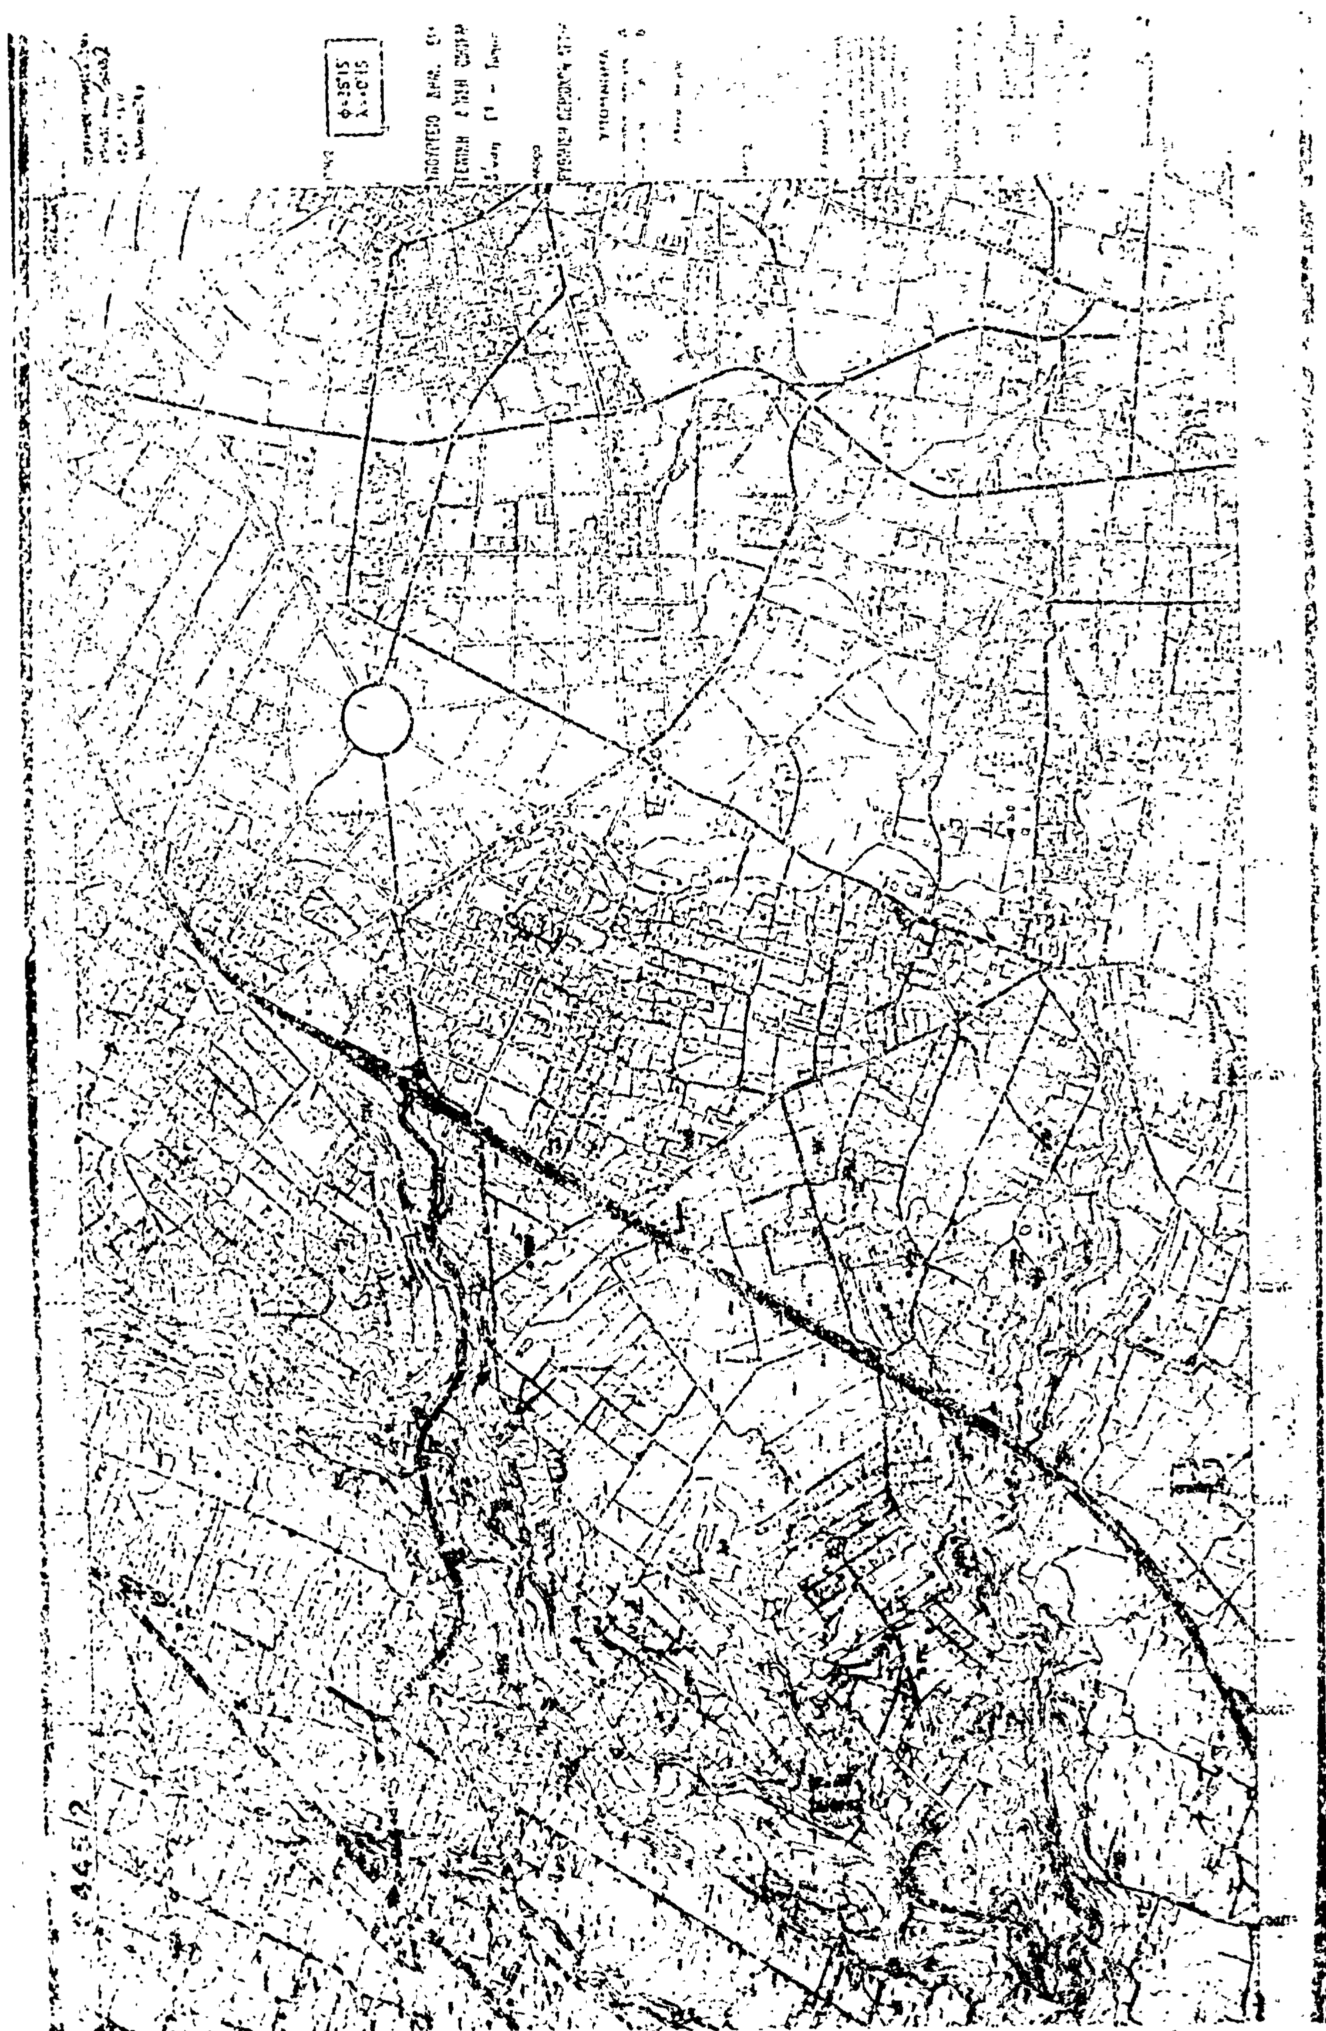




6445/3

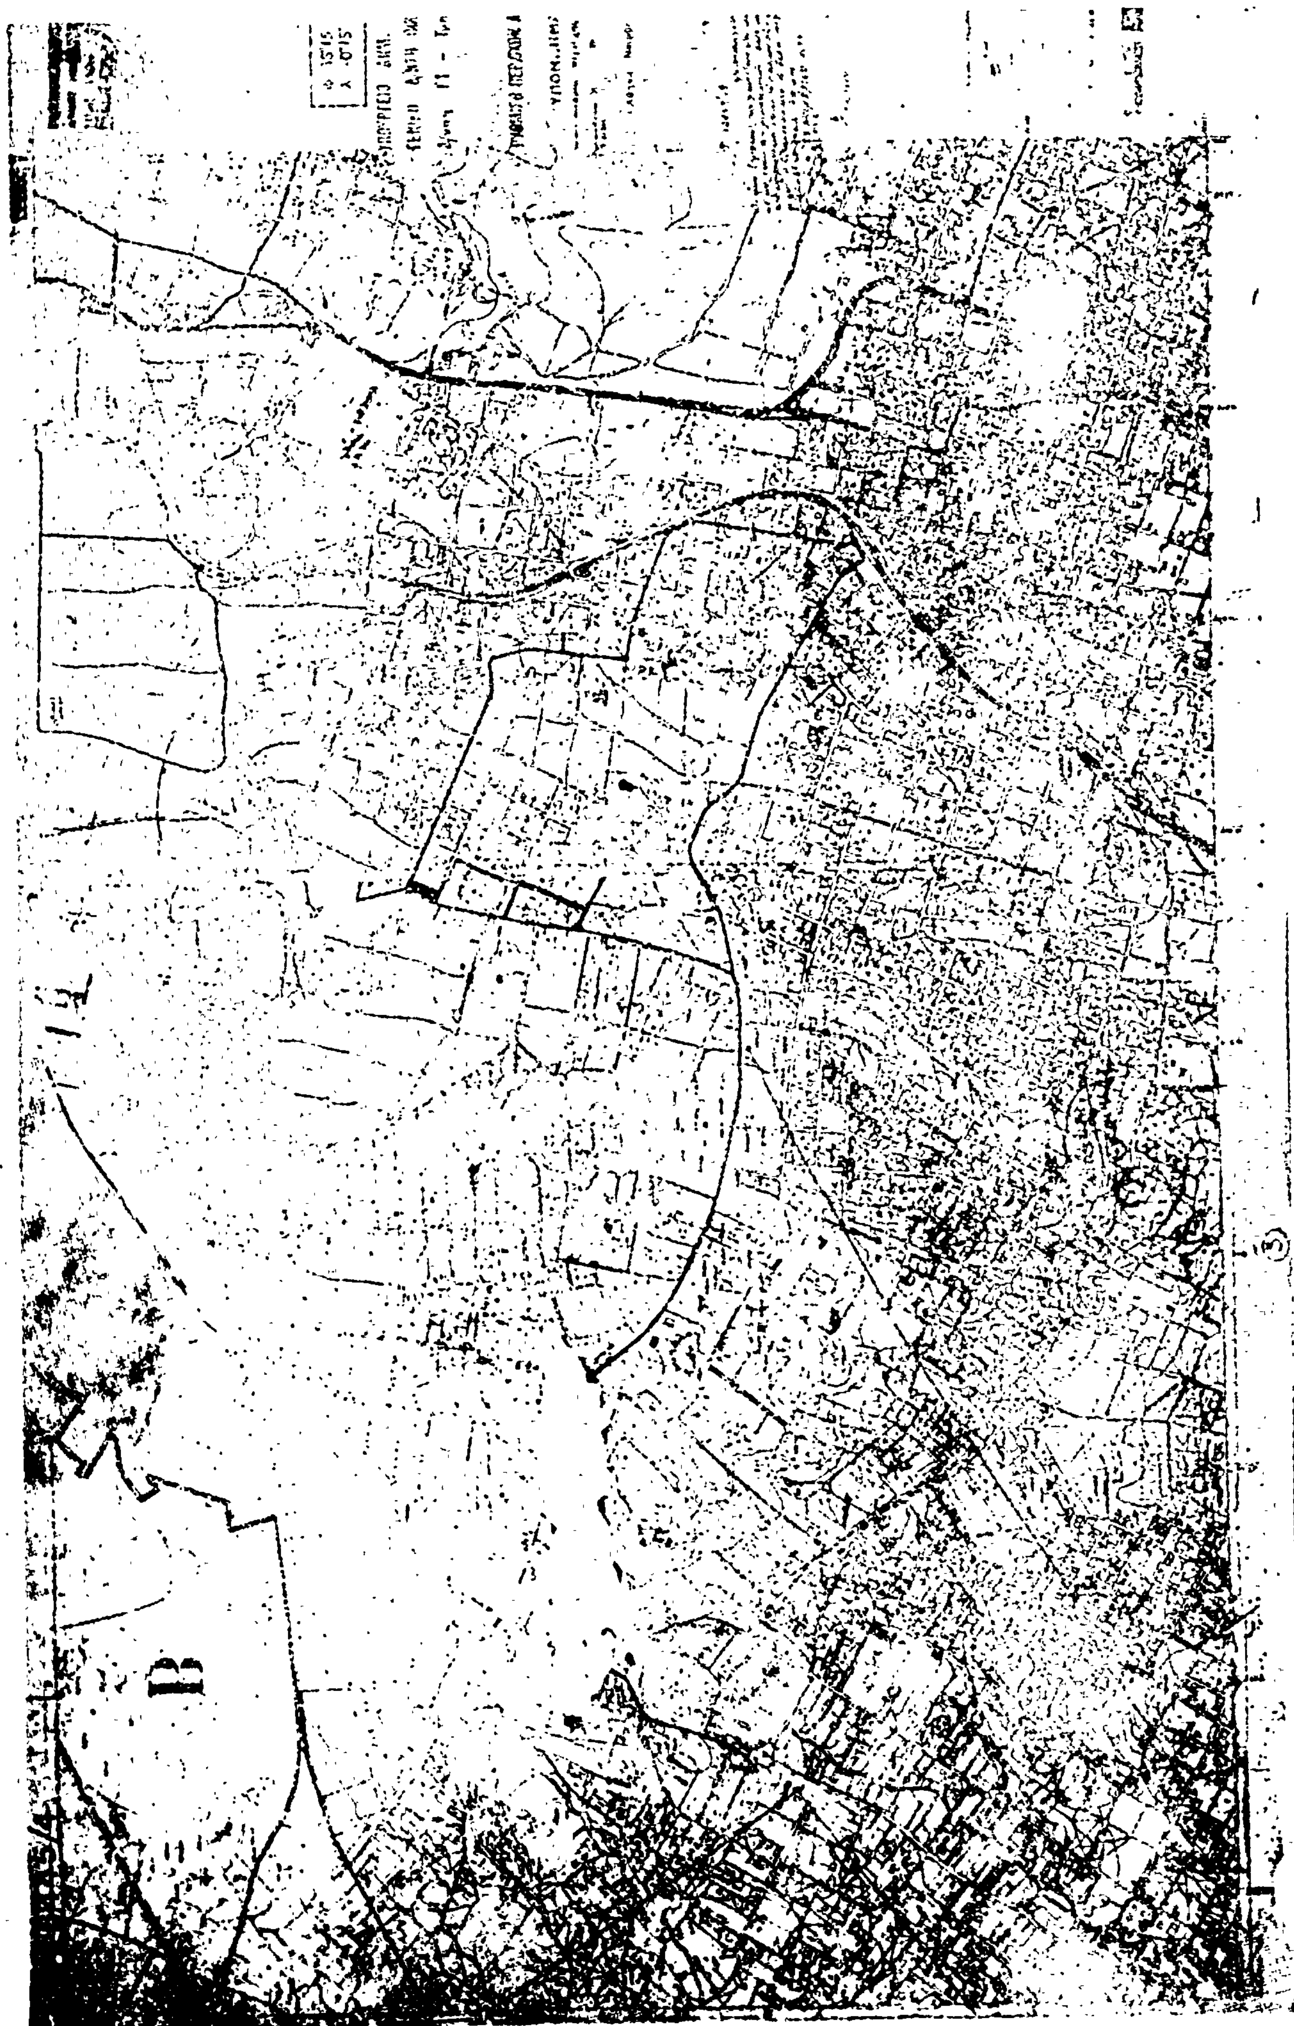


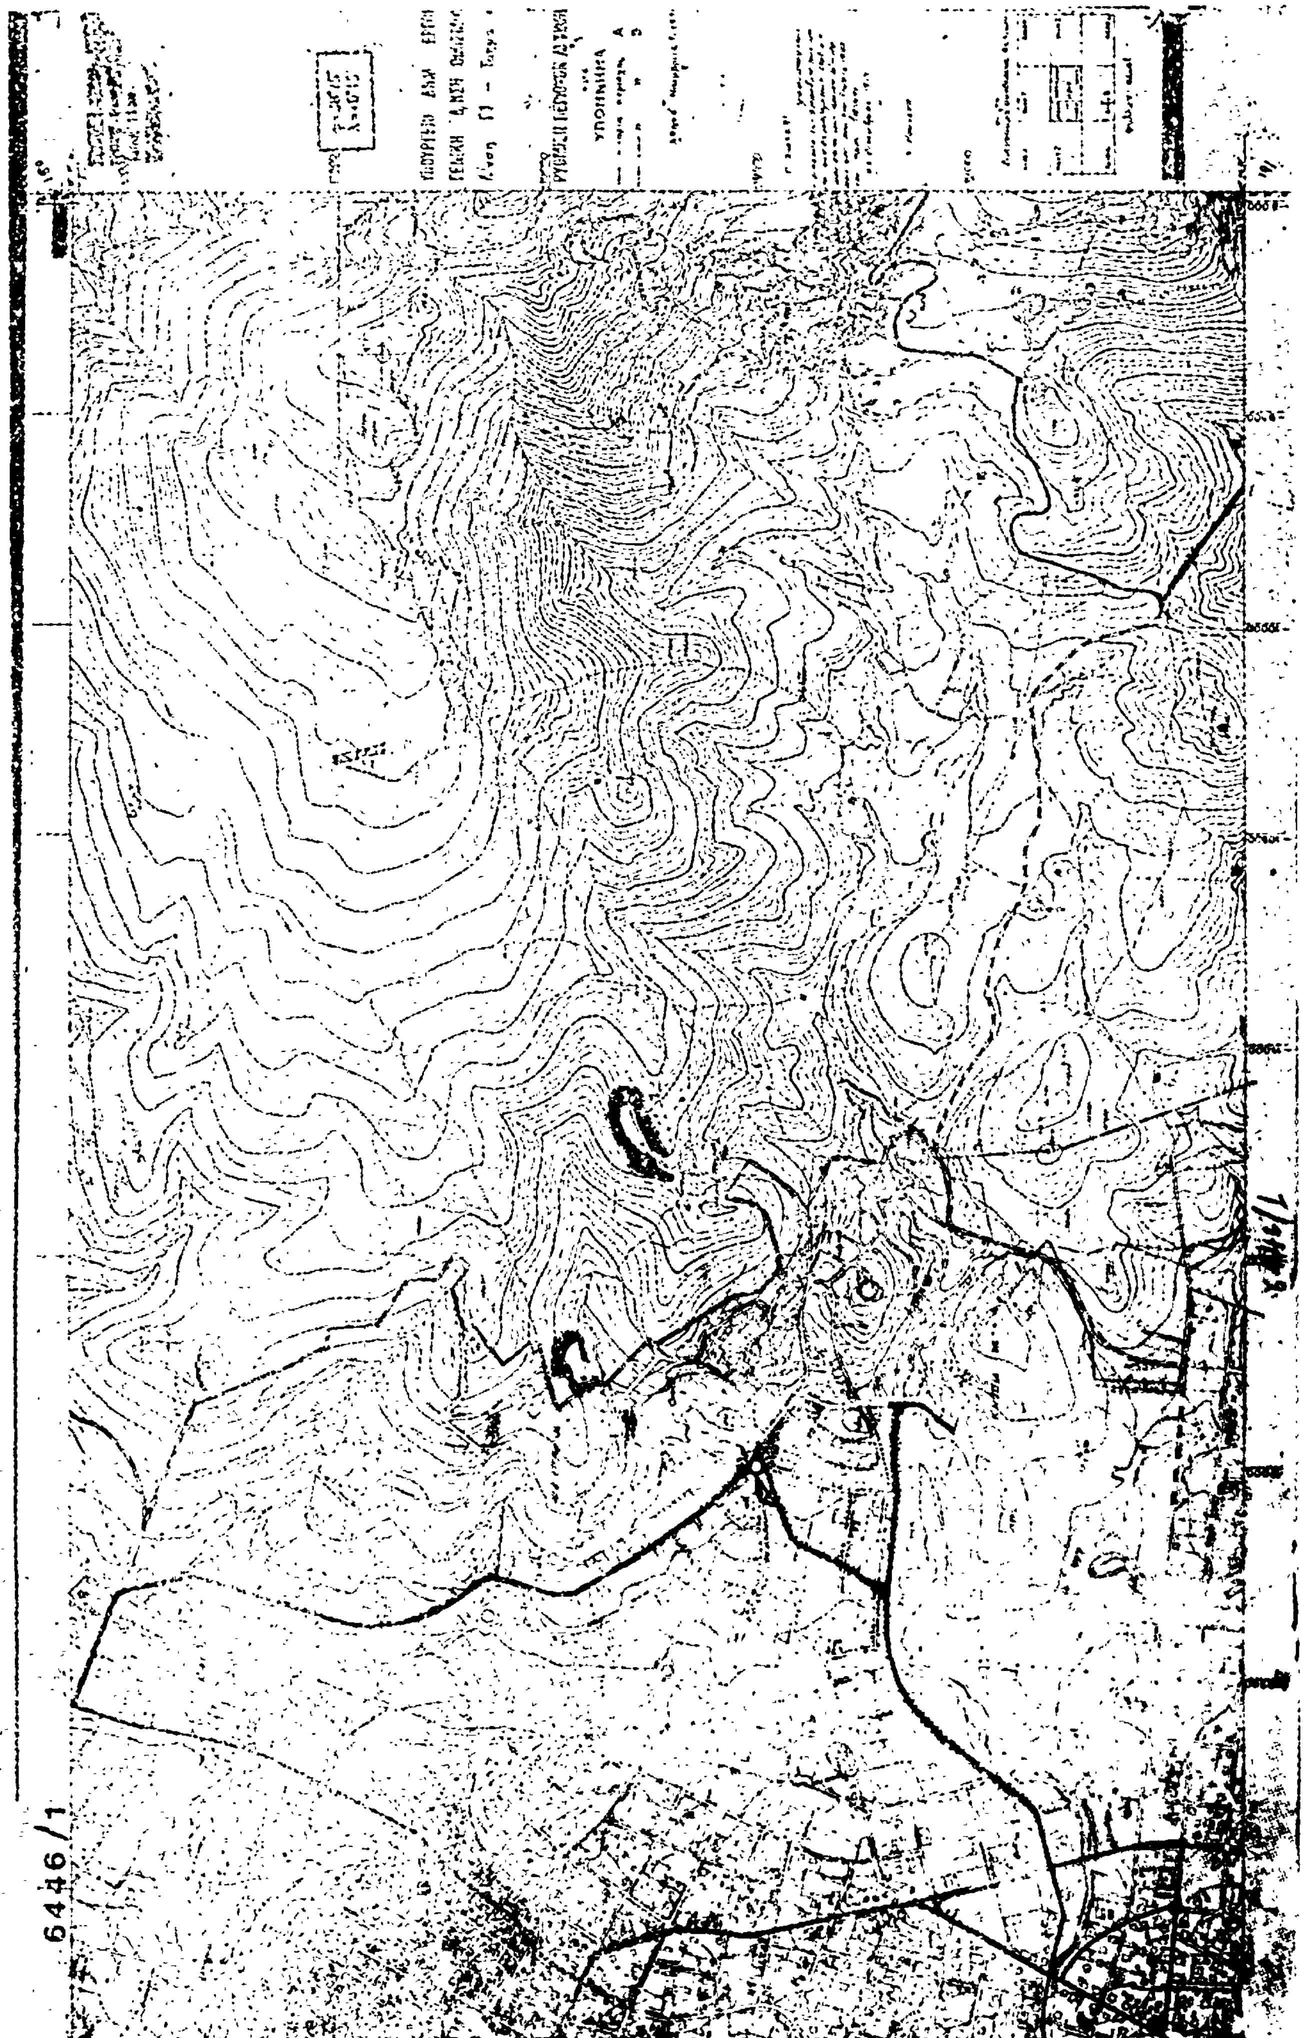

6446/1


6446/2

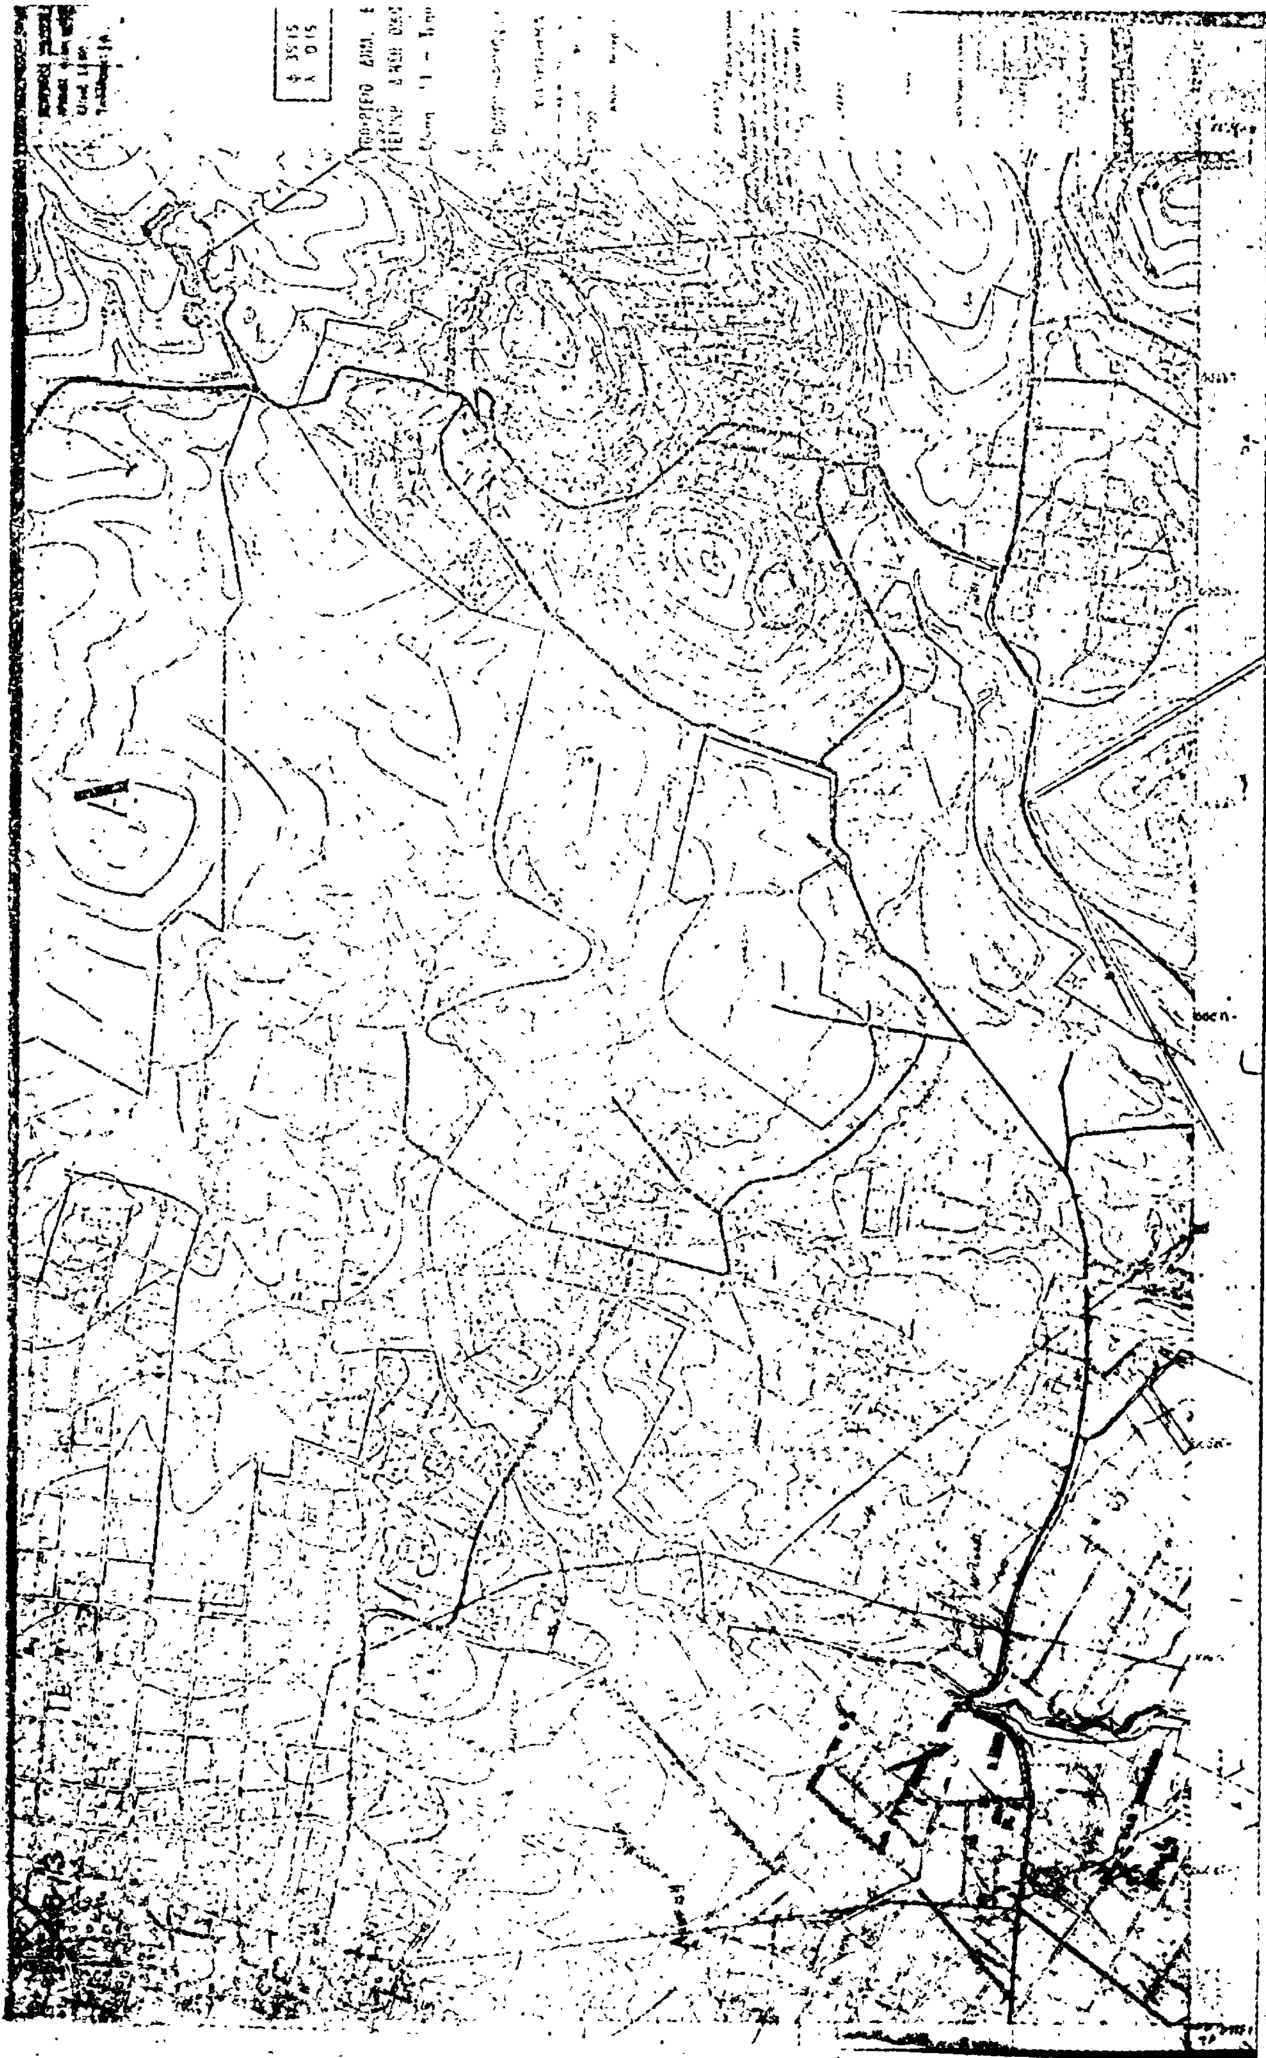


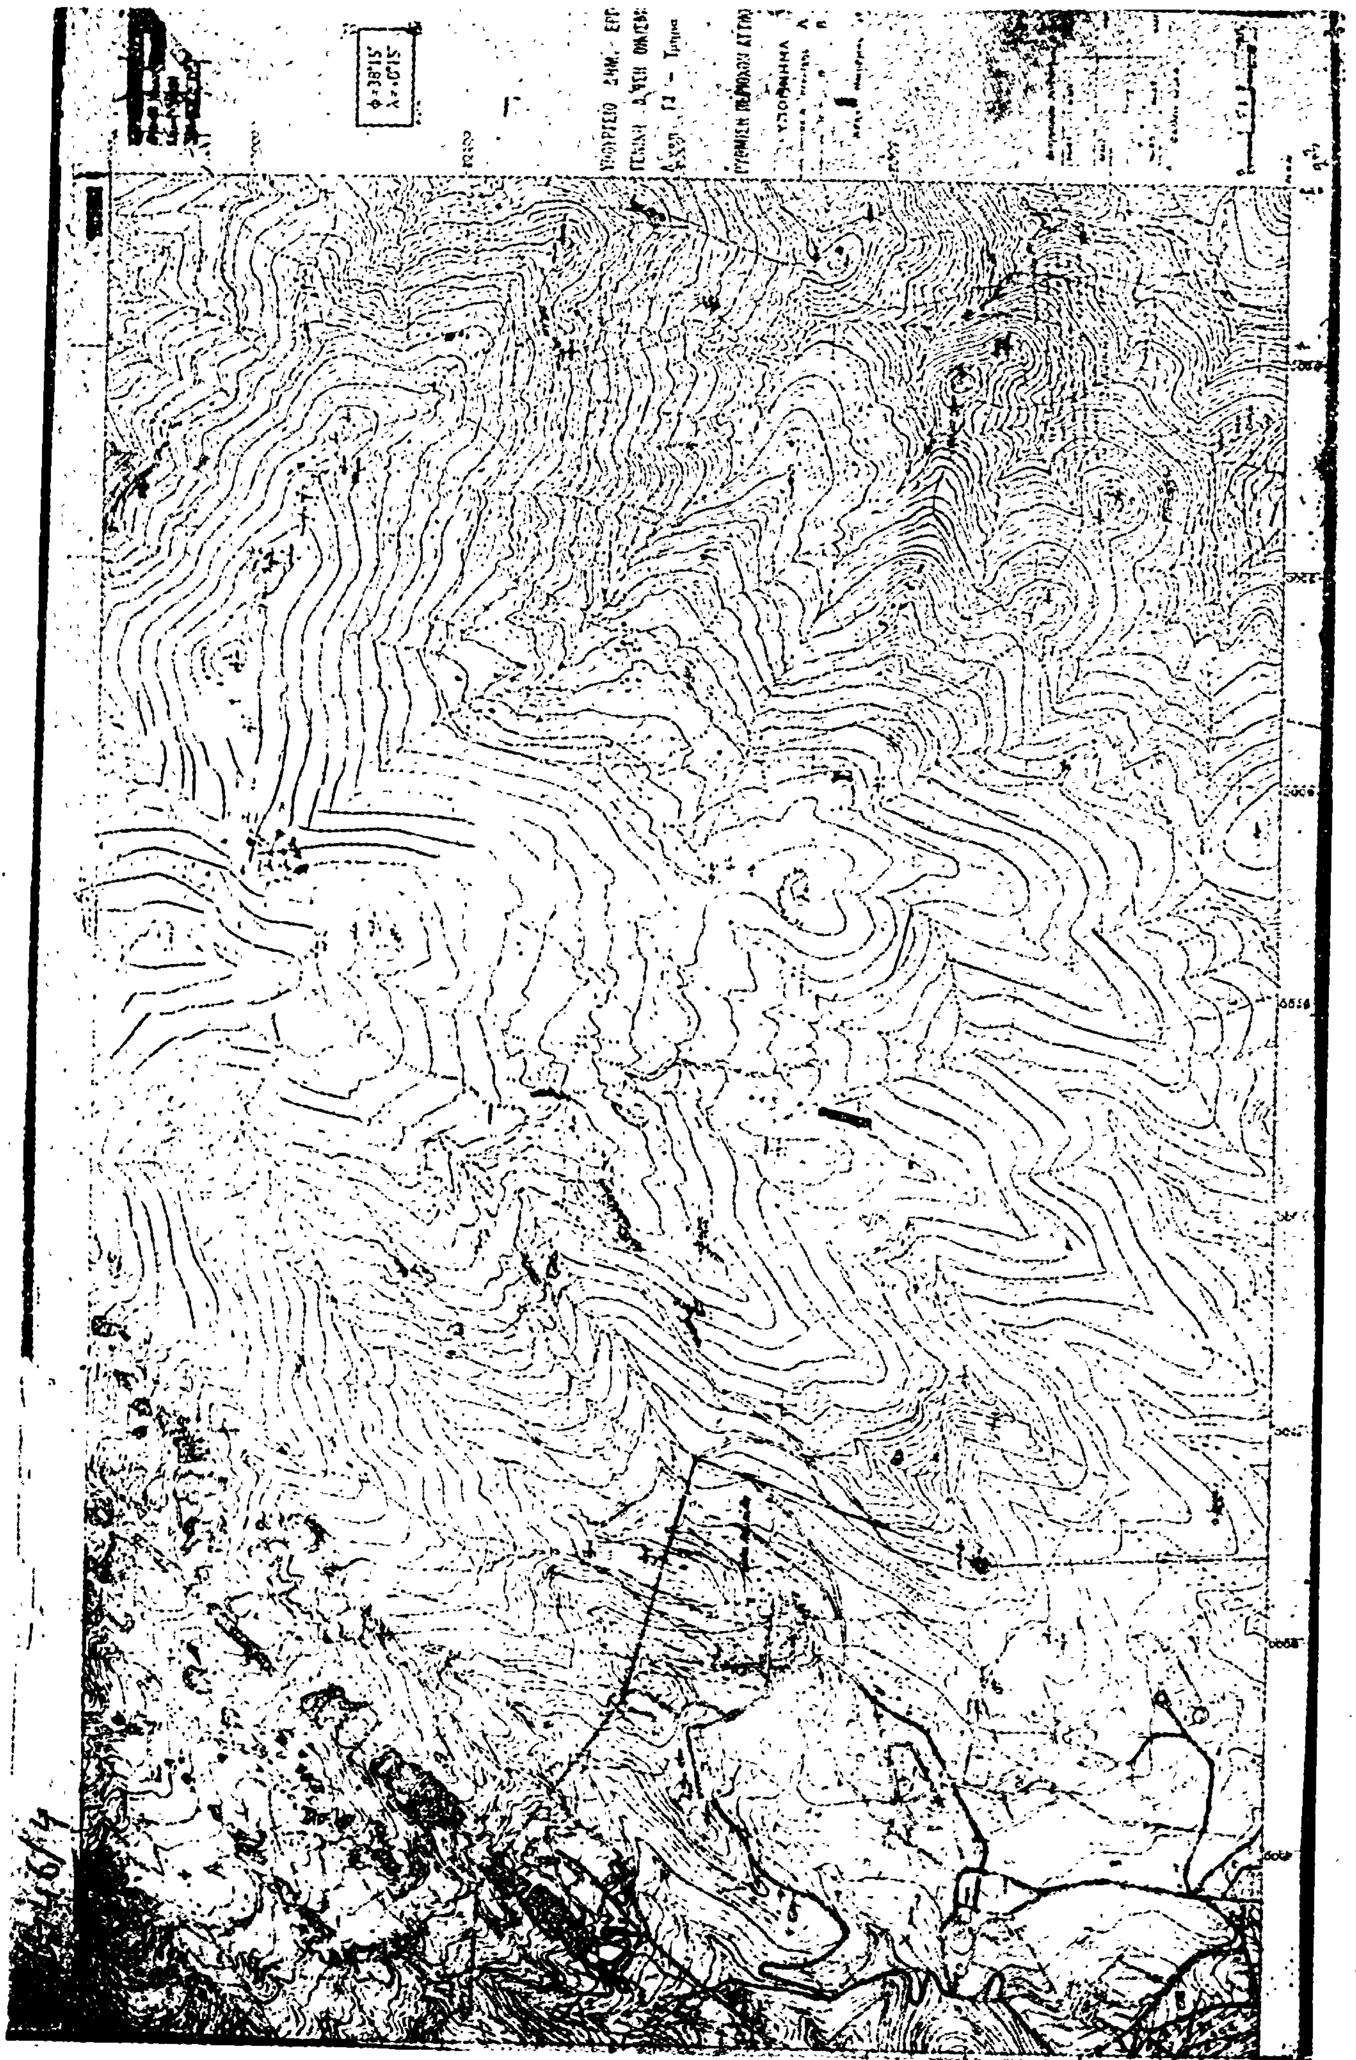


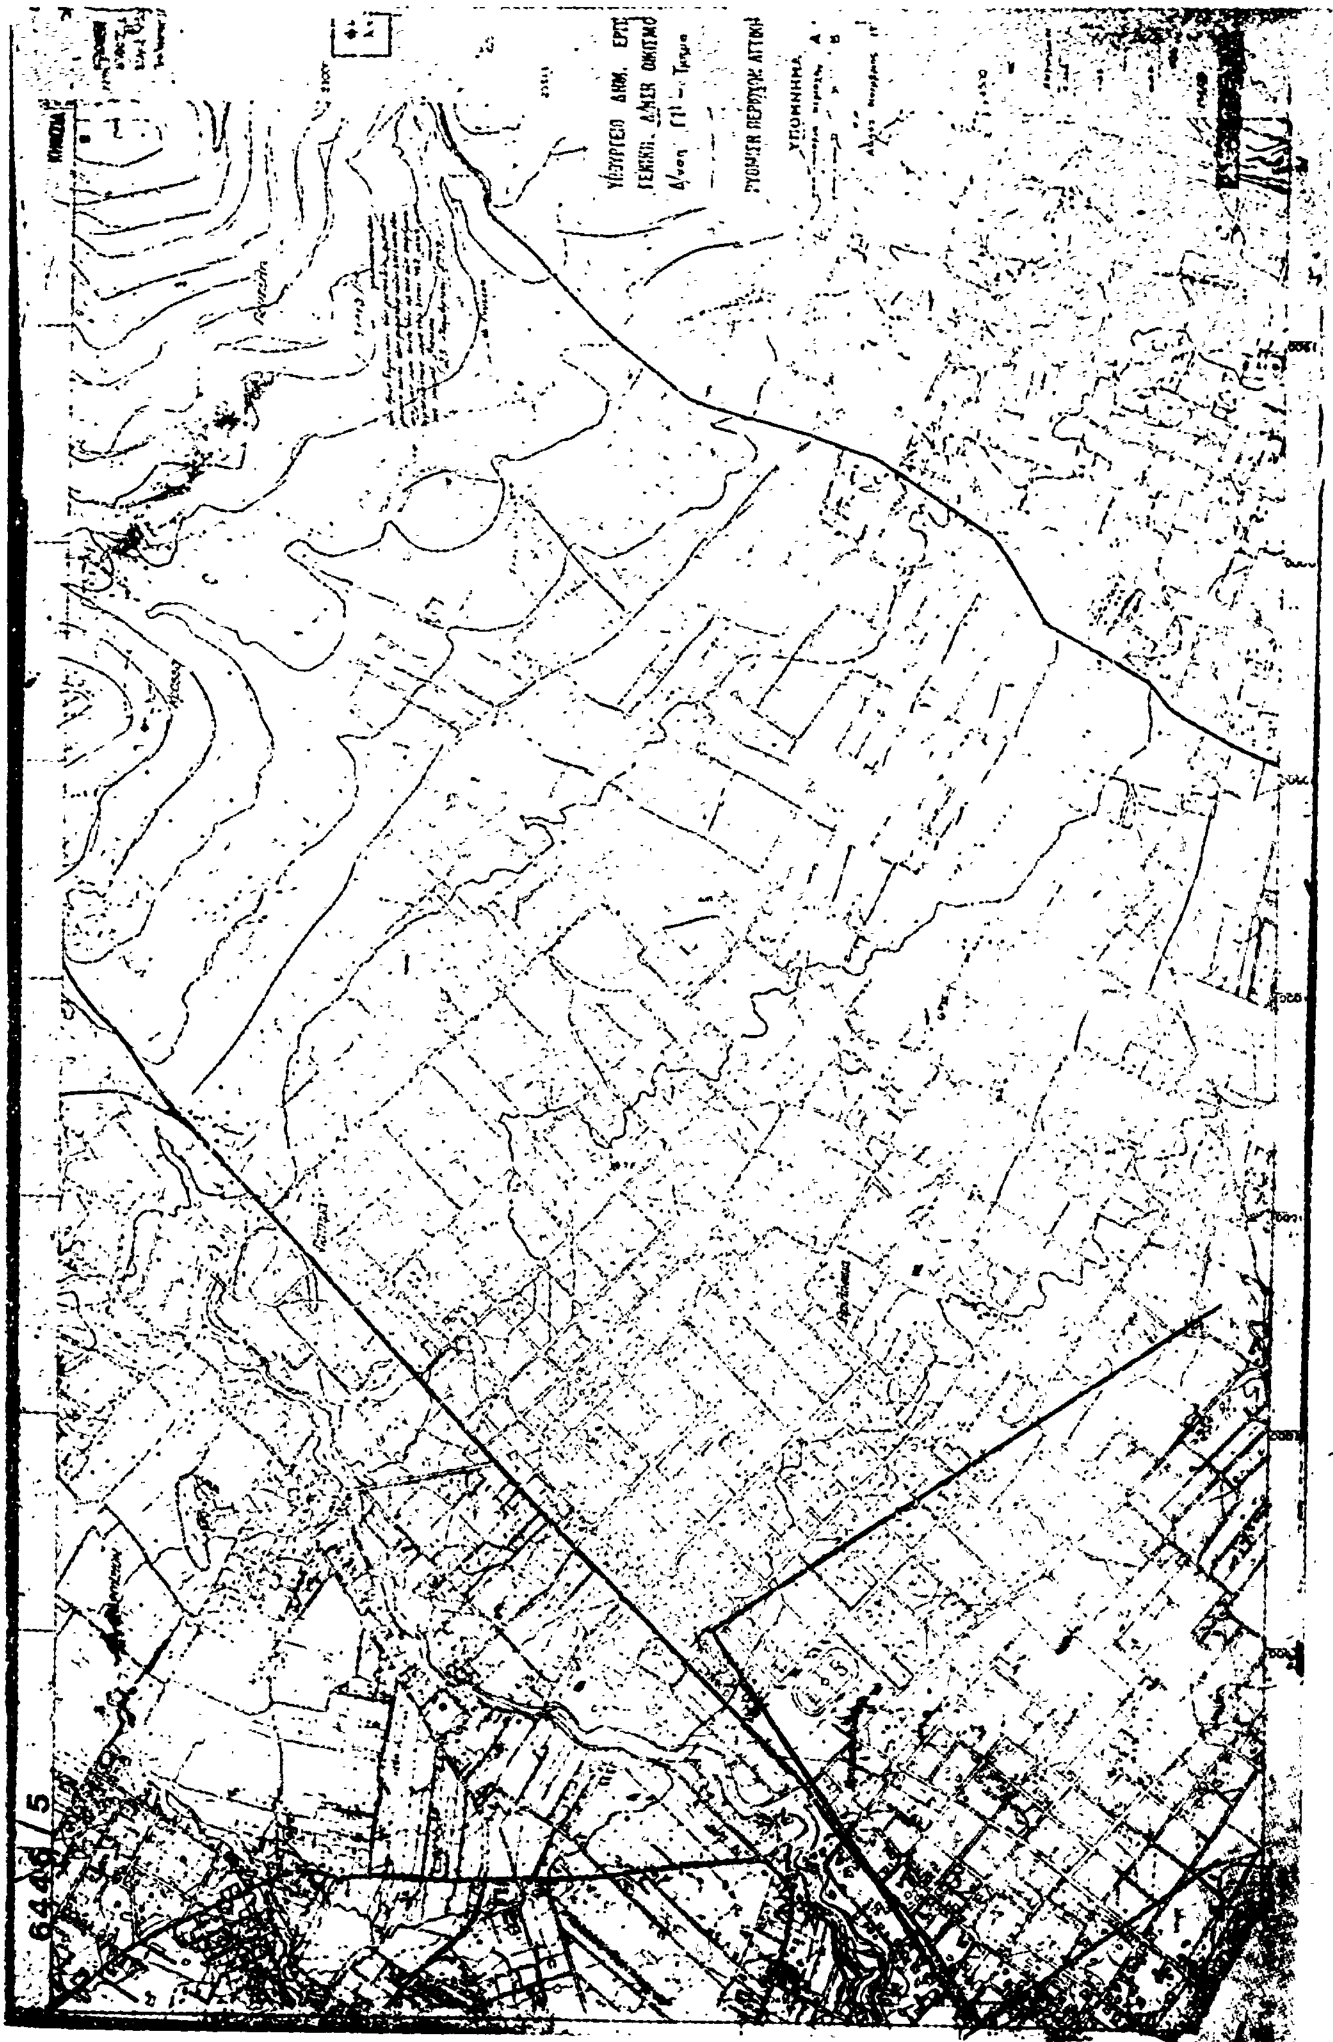


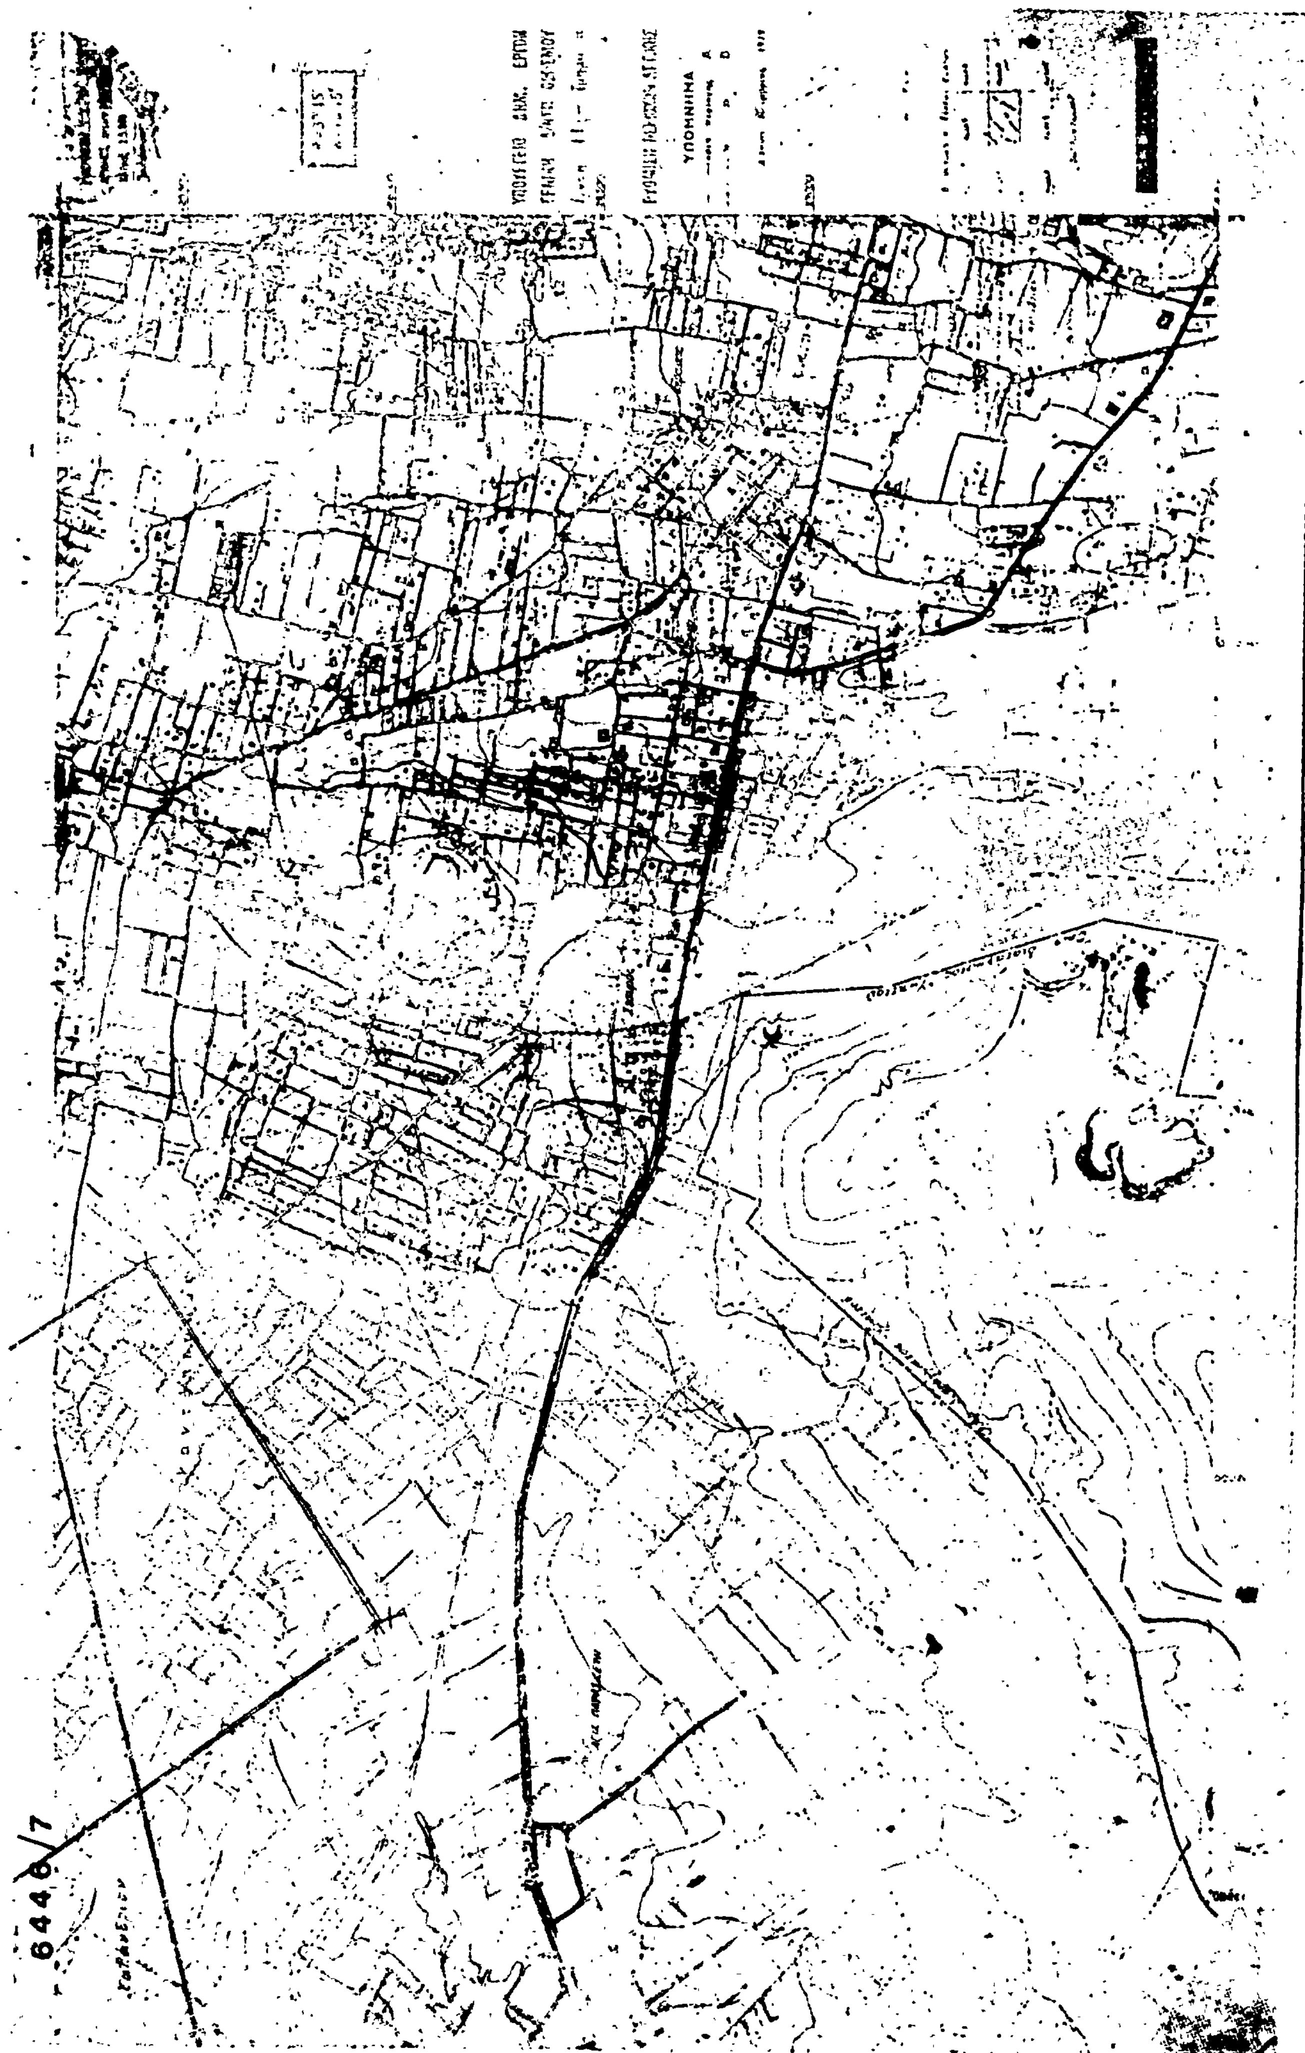

ΥΠΟΜΝΗΜΑ
6446/7

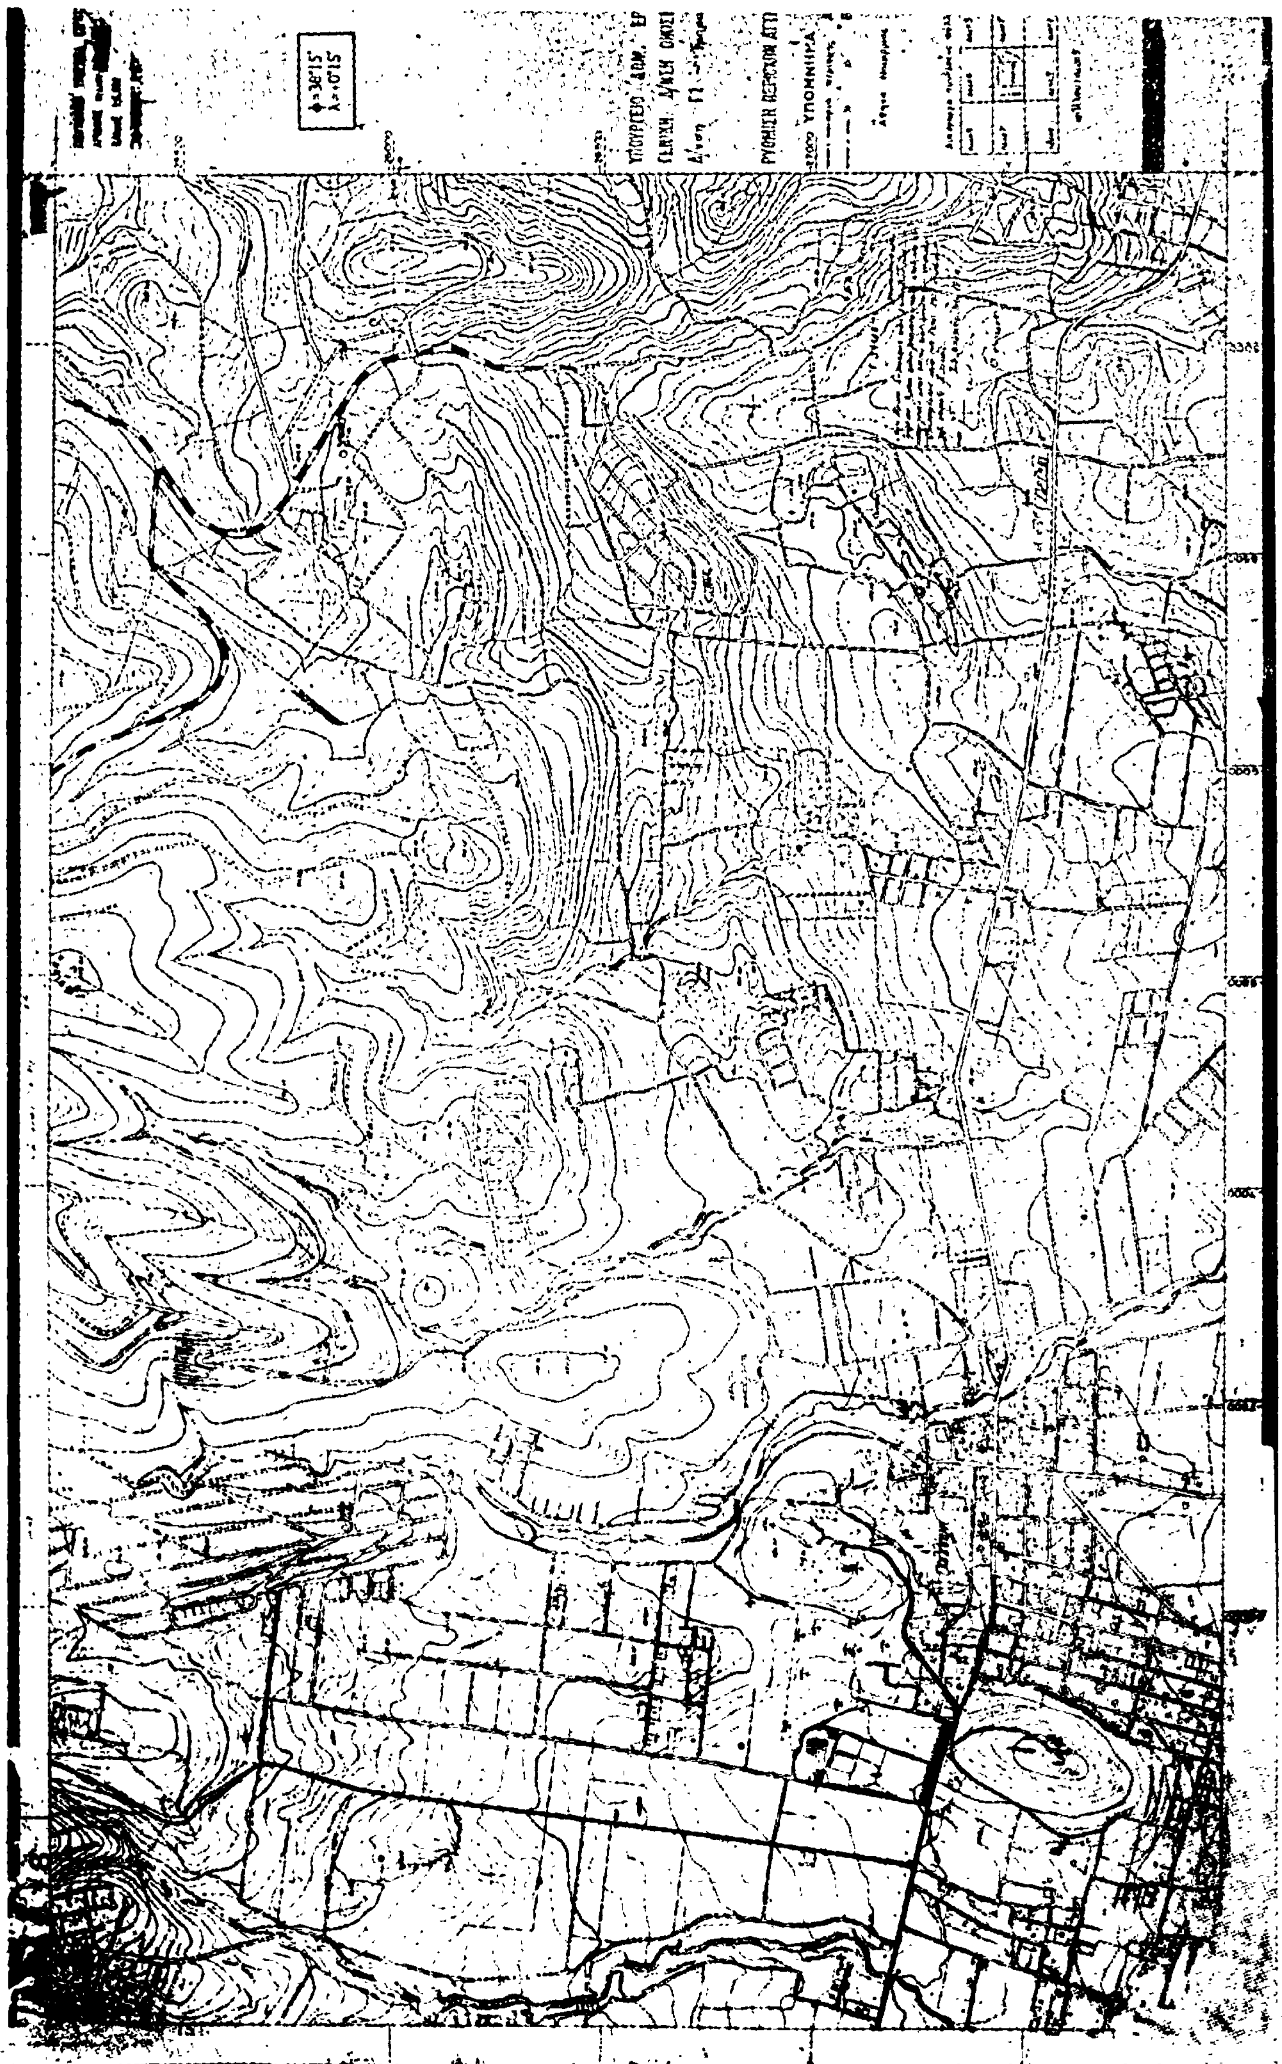


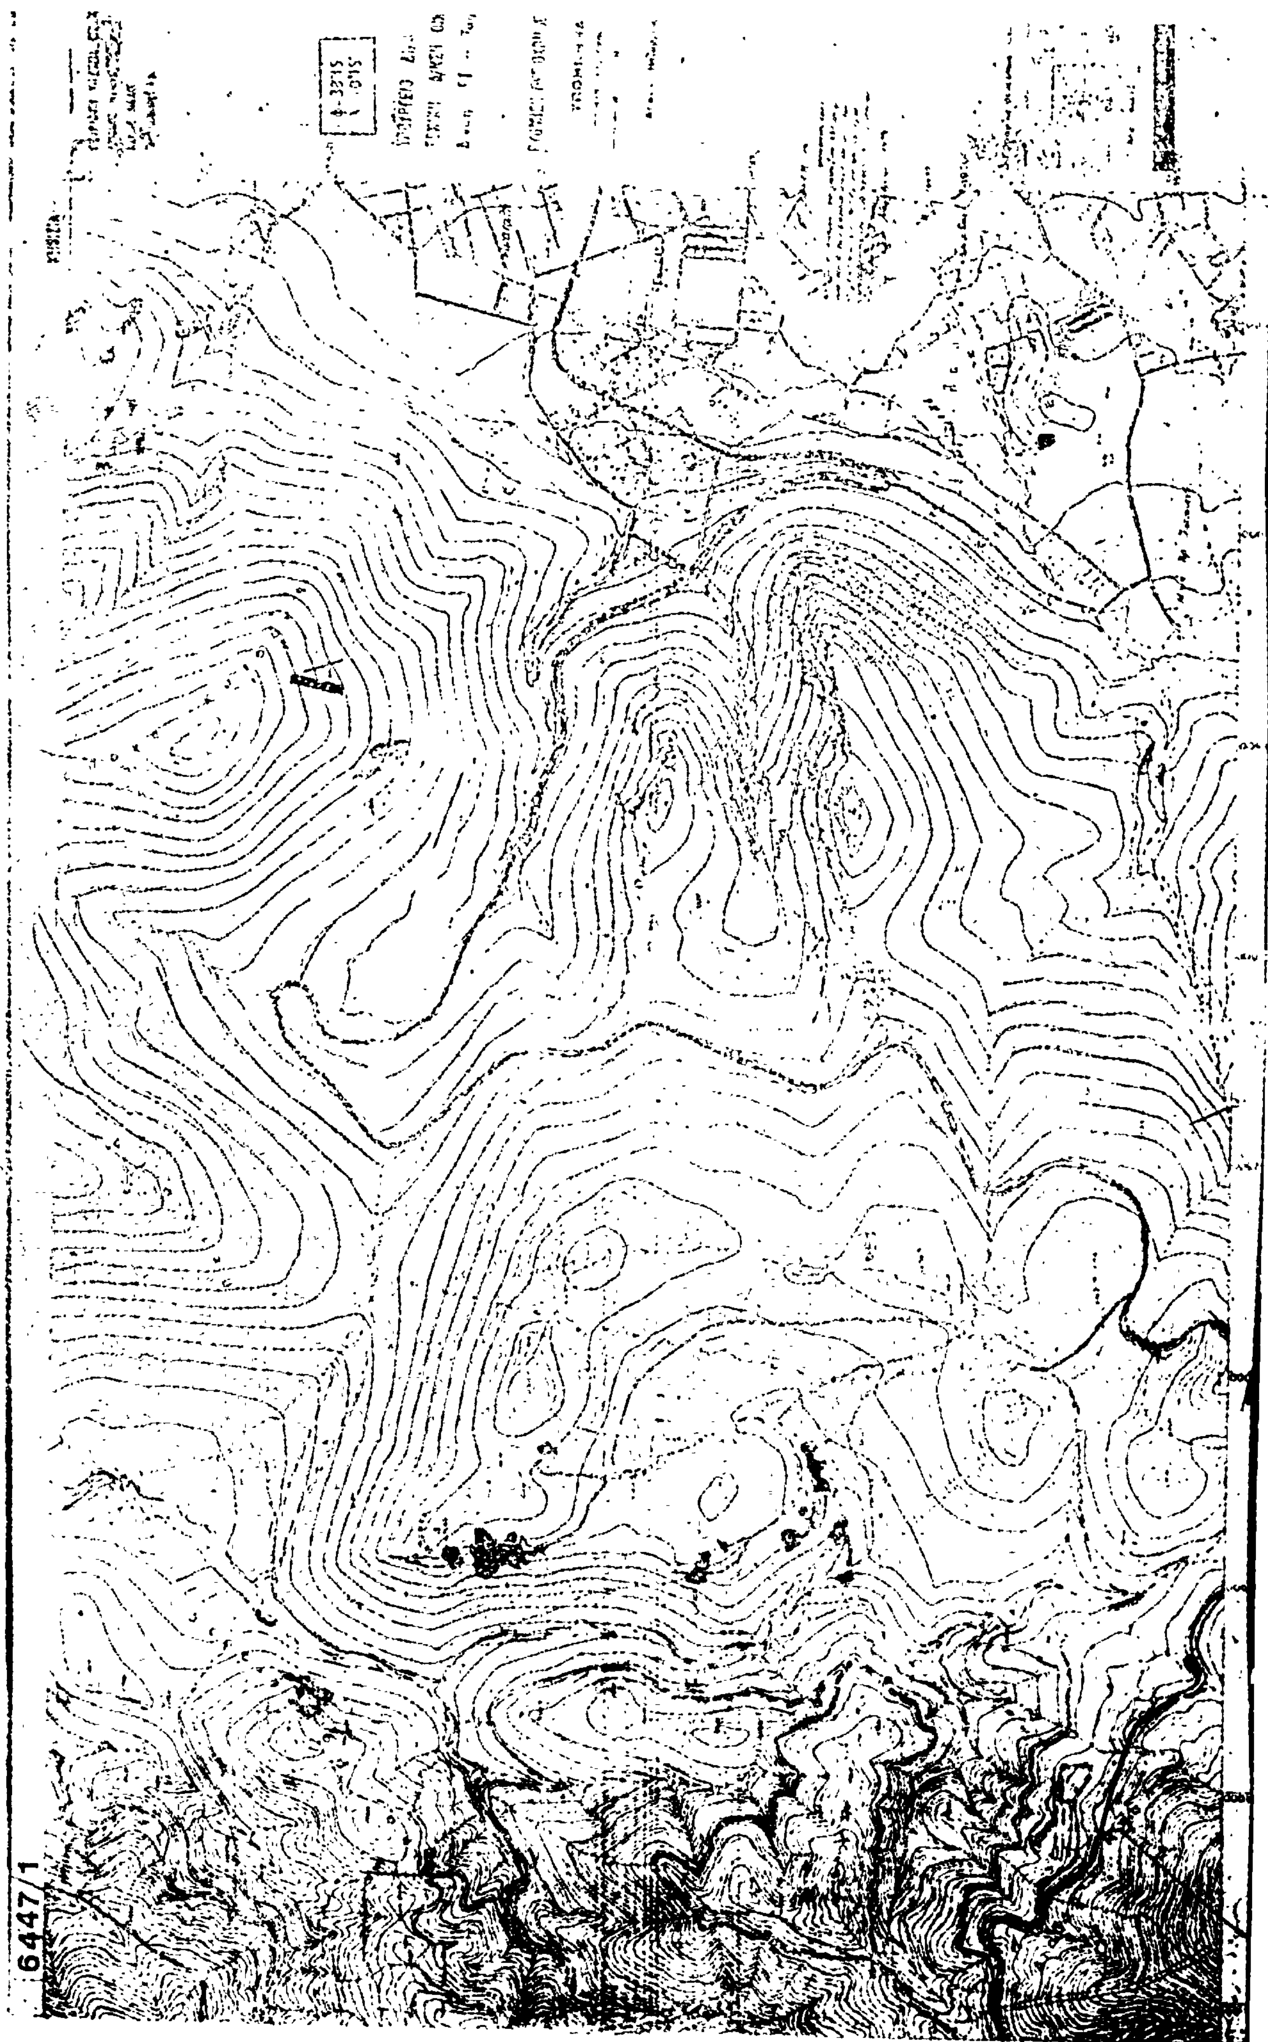
6447/1

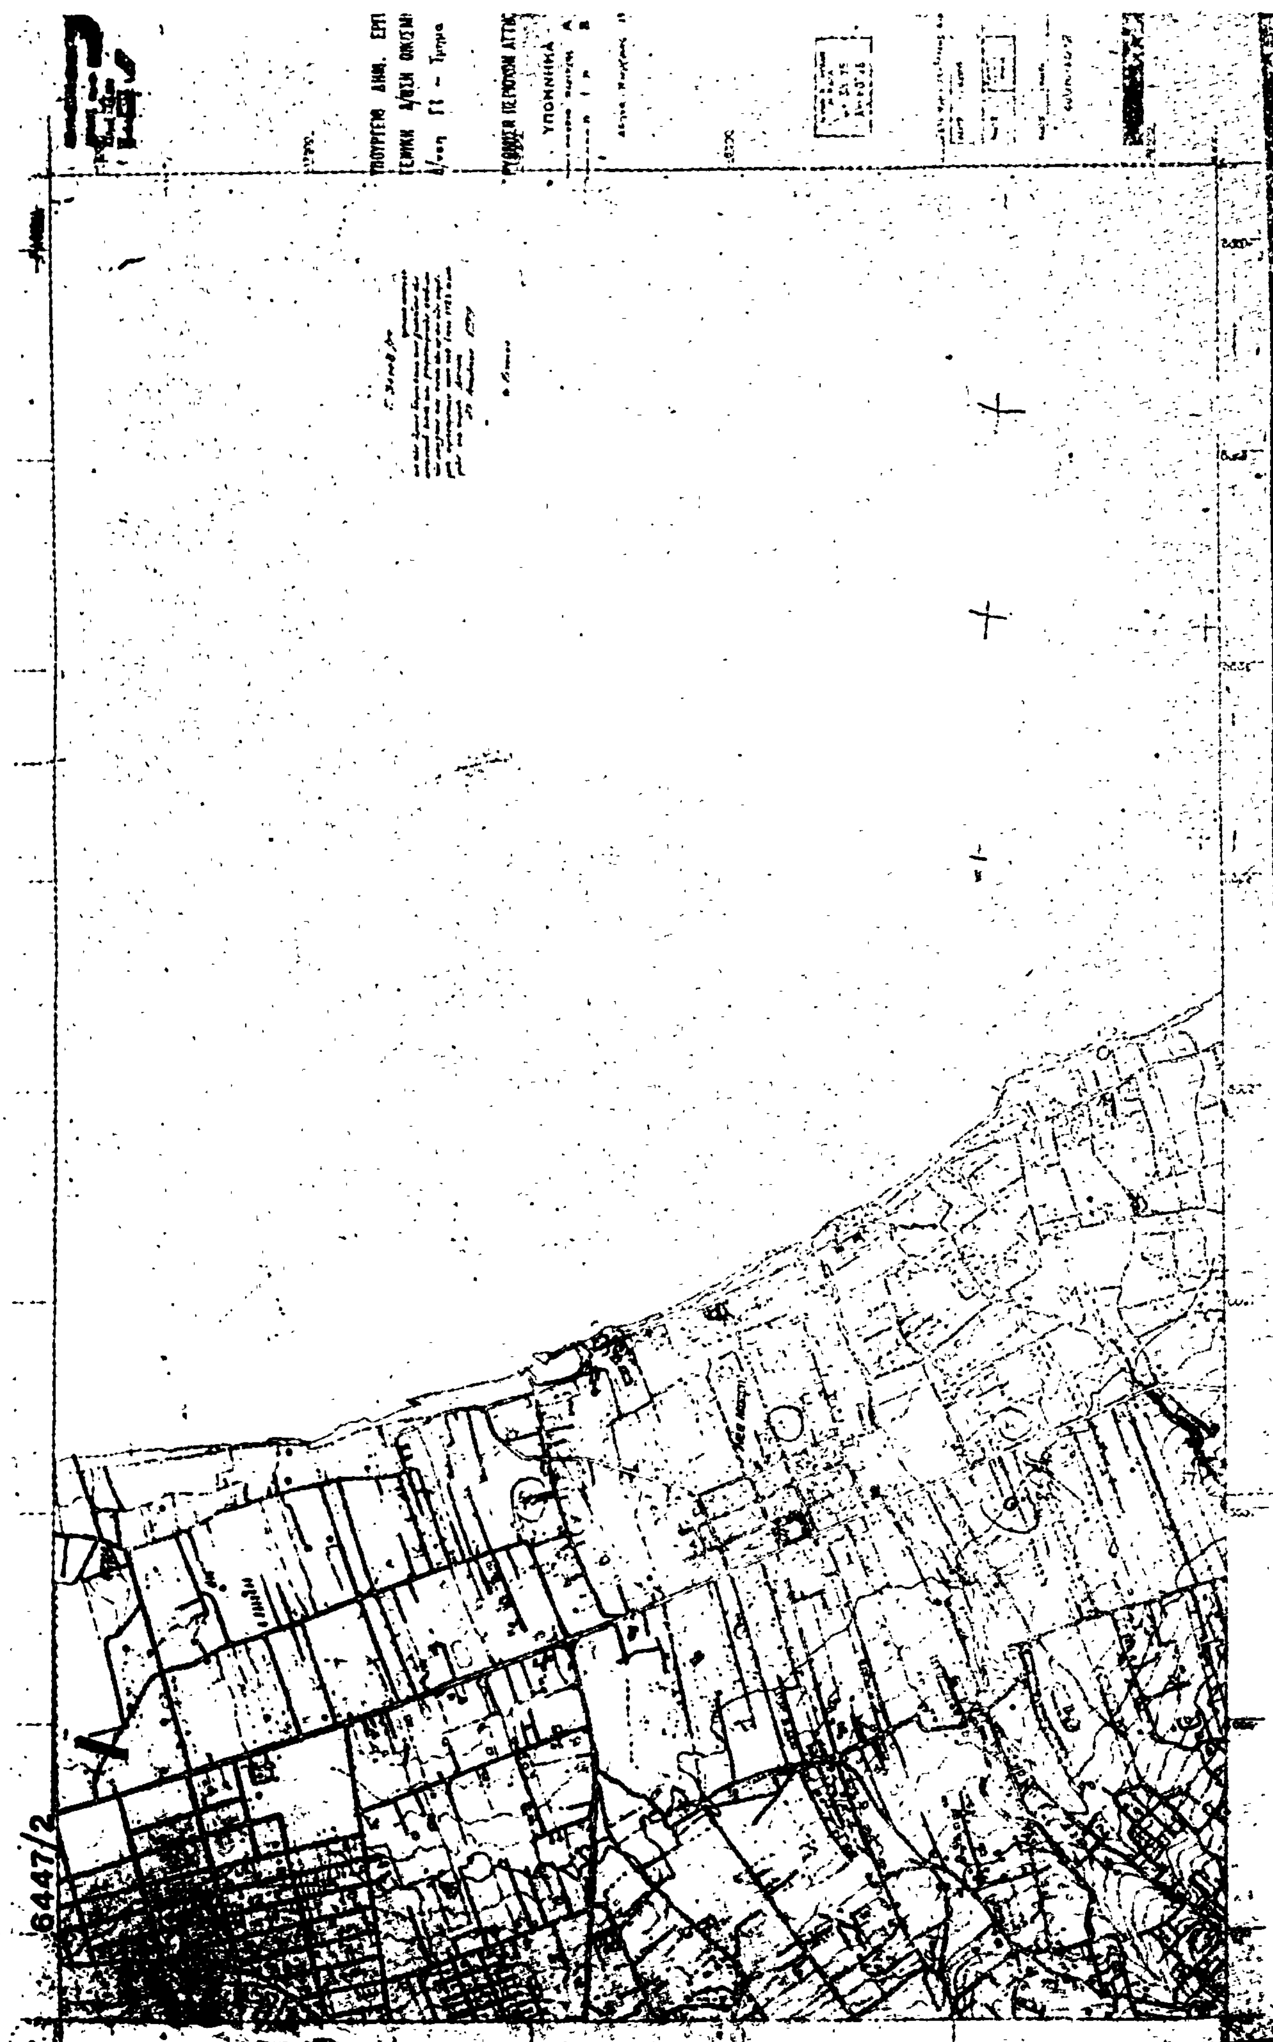

6447/2

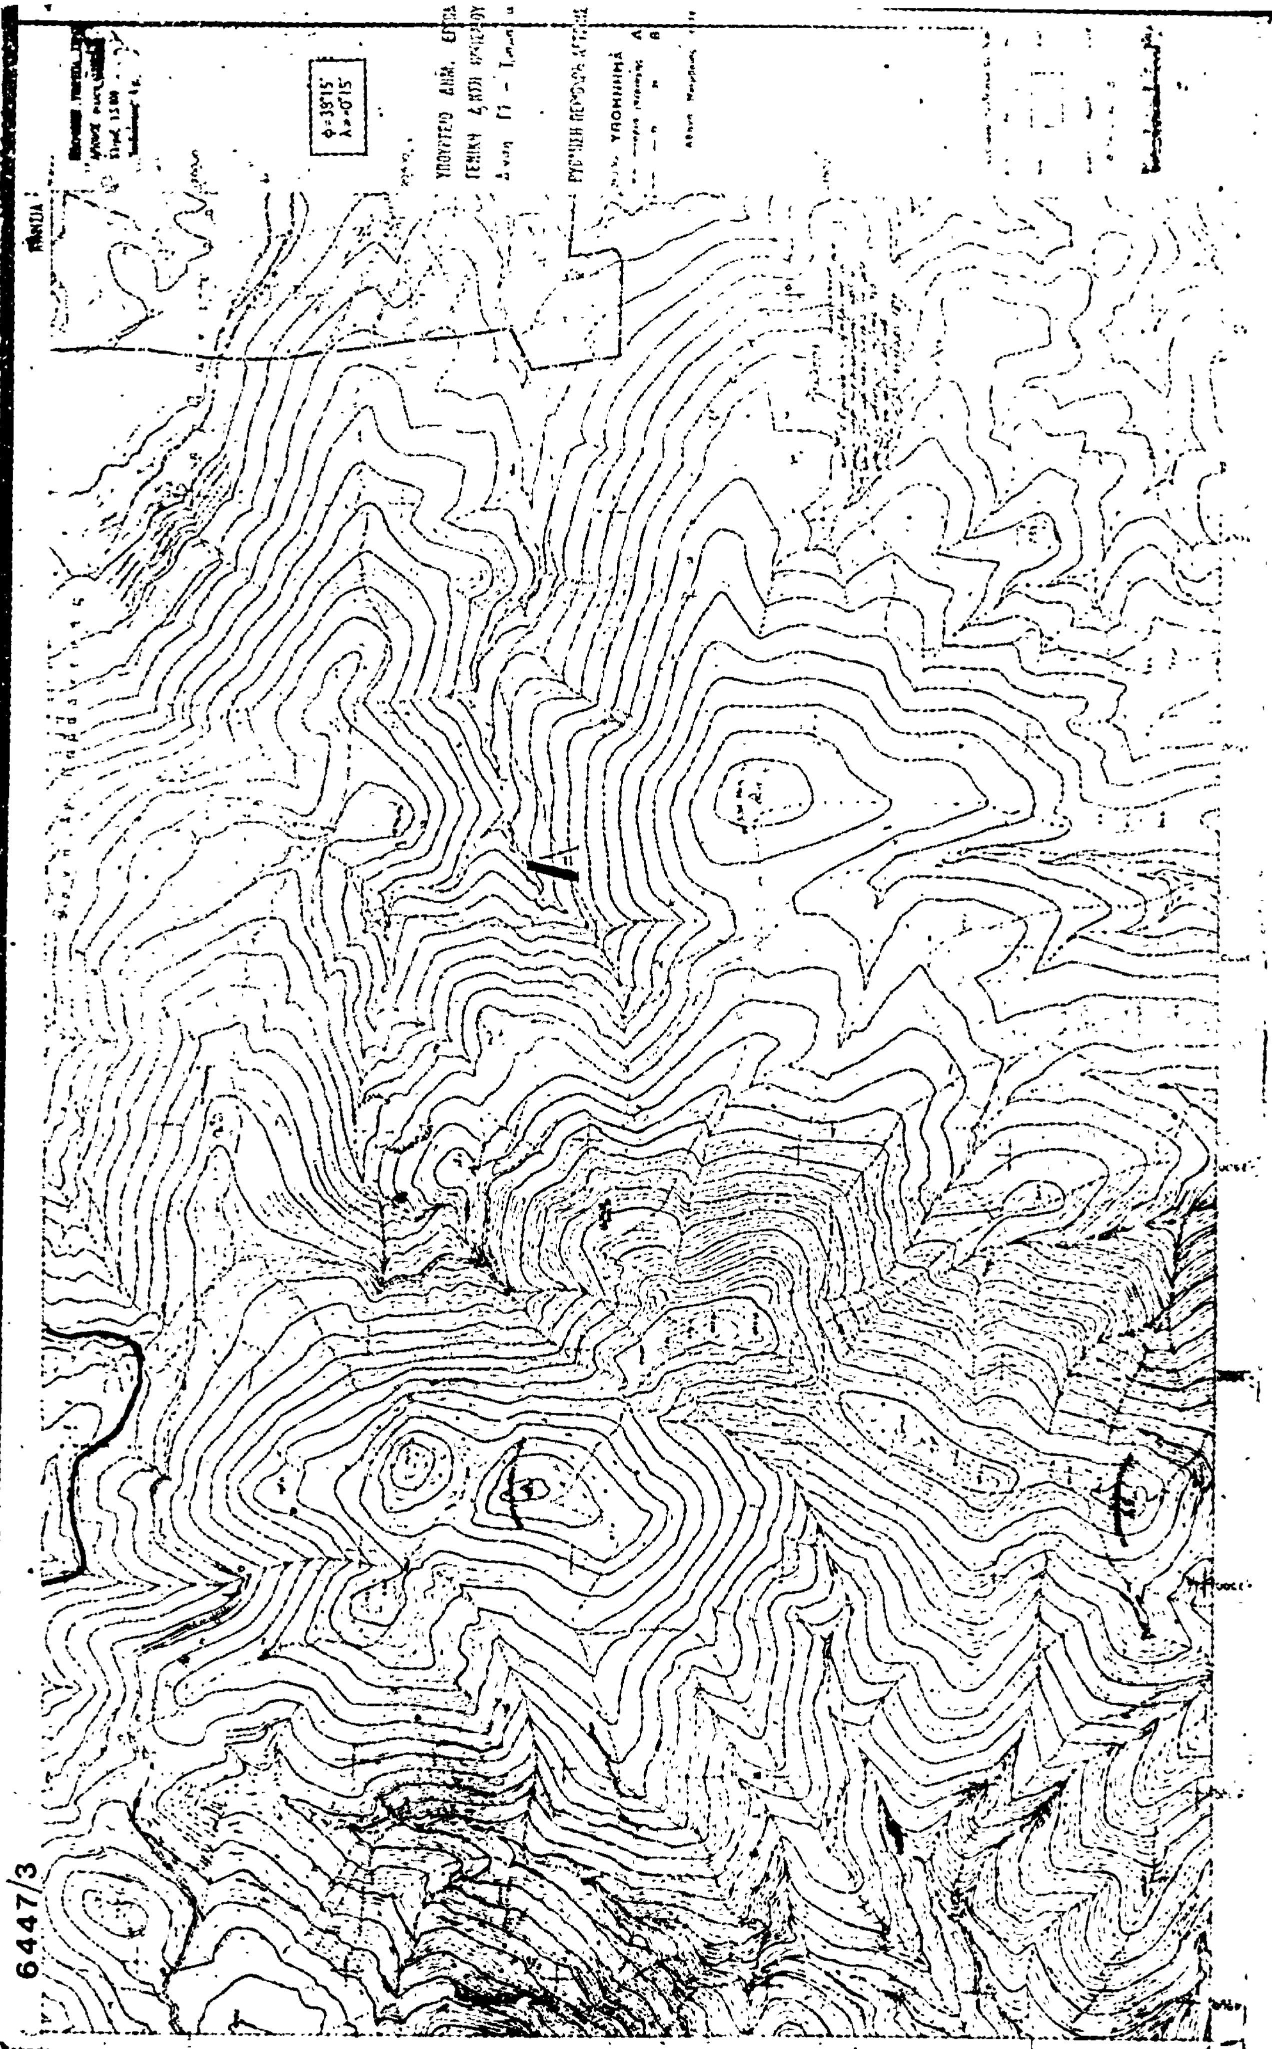

6447/3

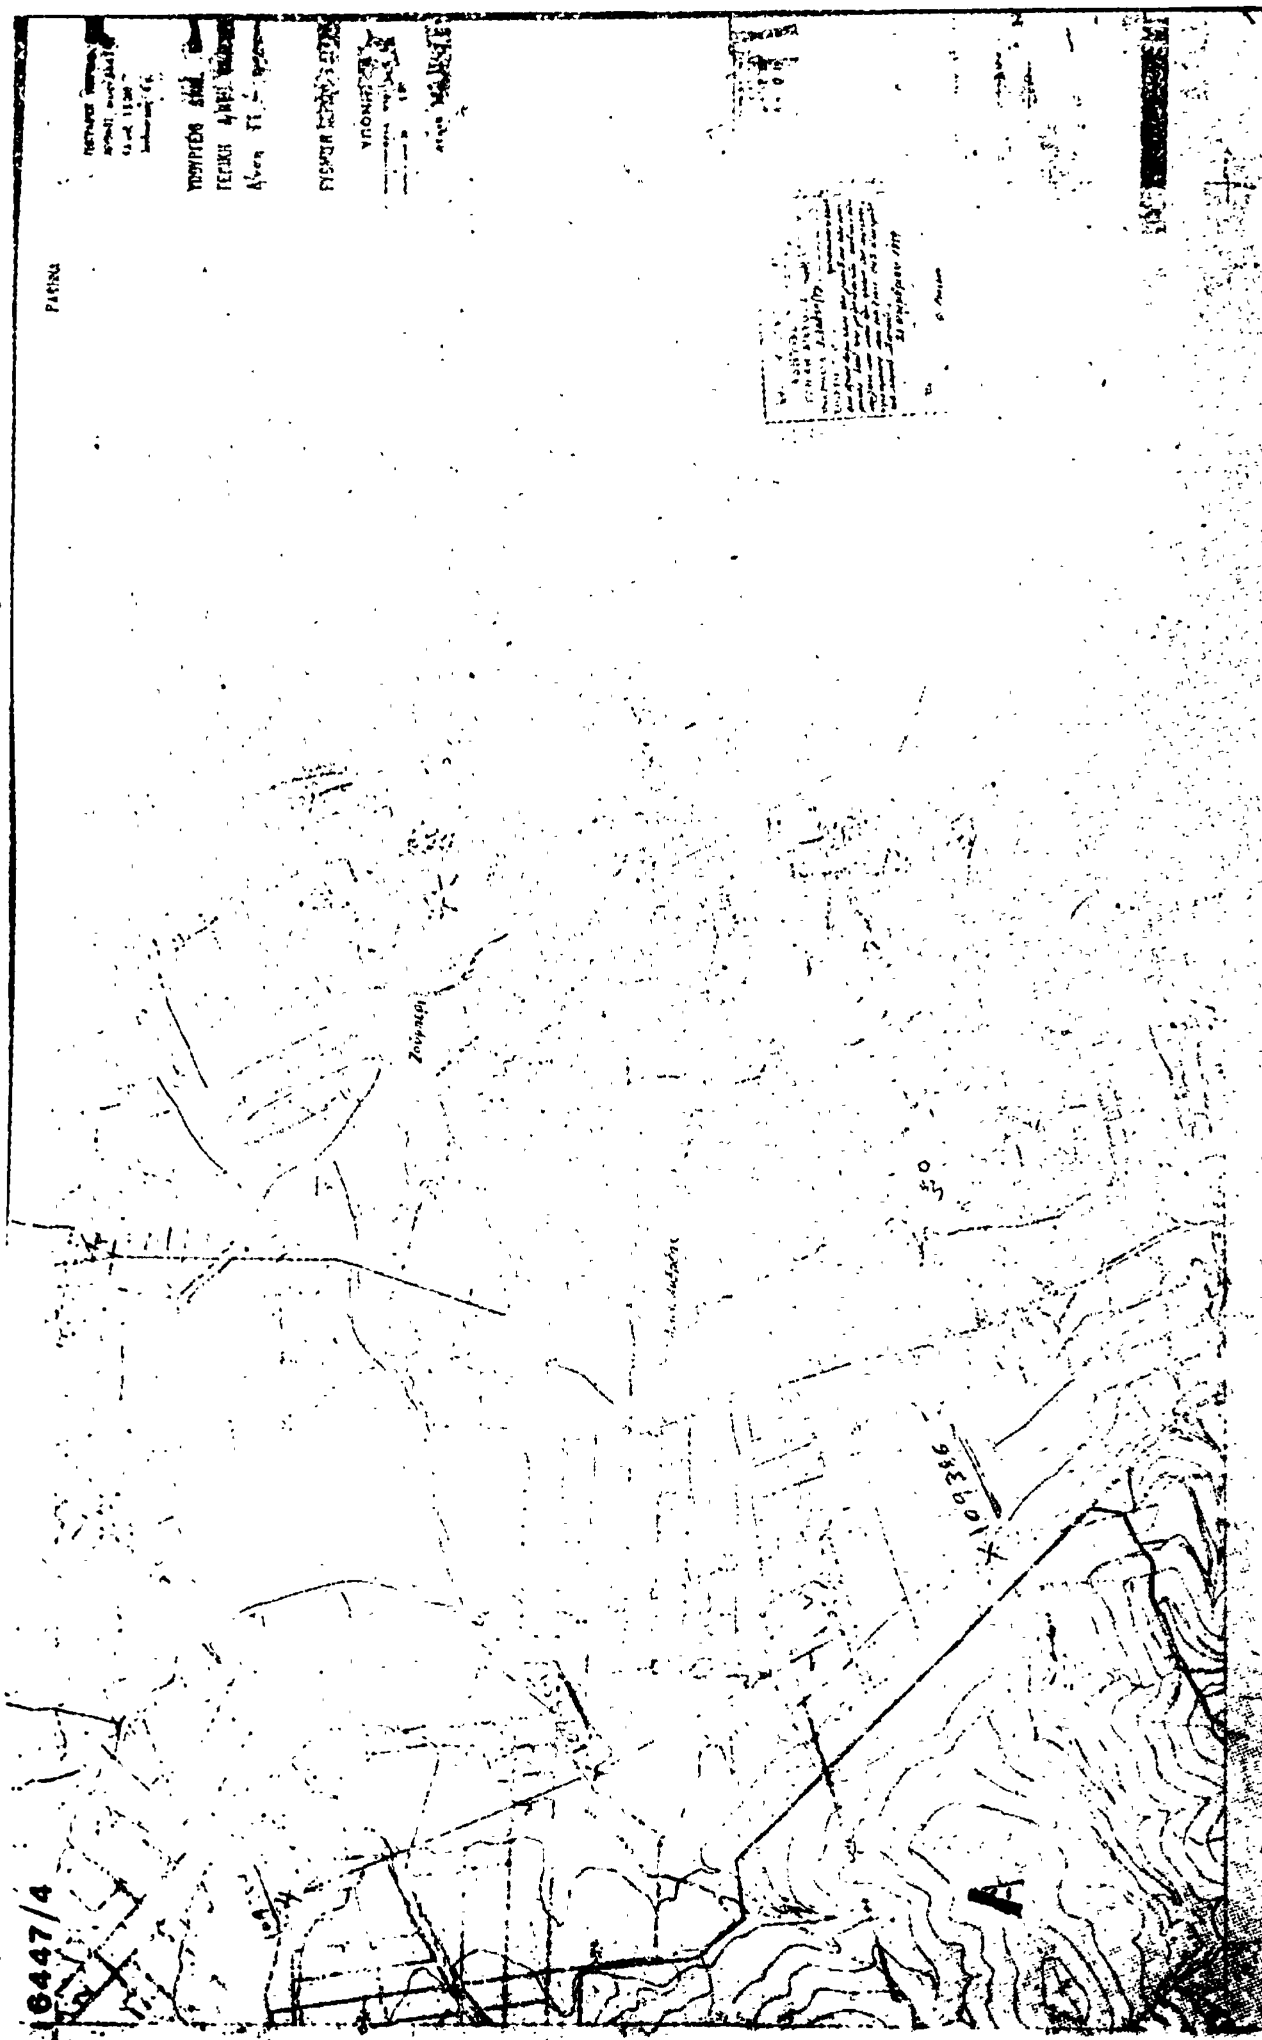
16447/4
Α

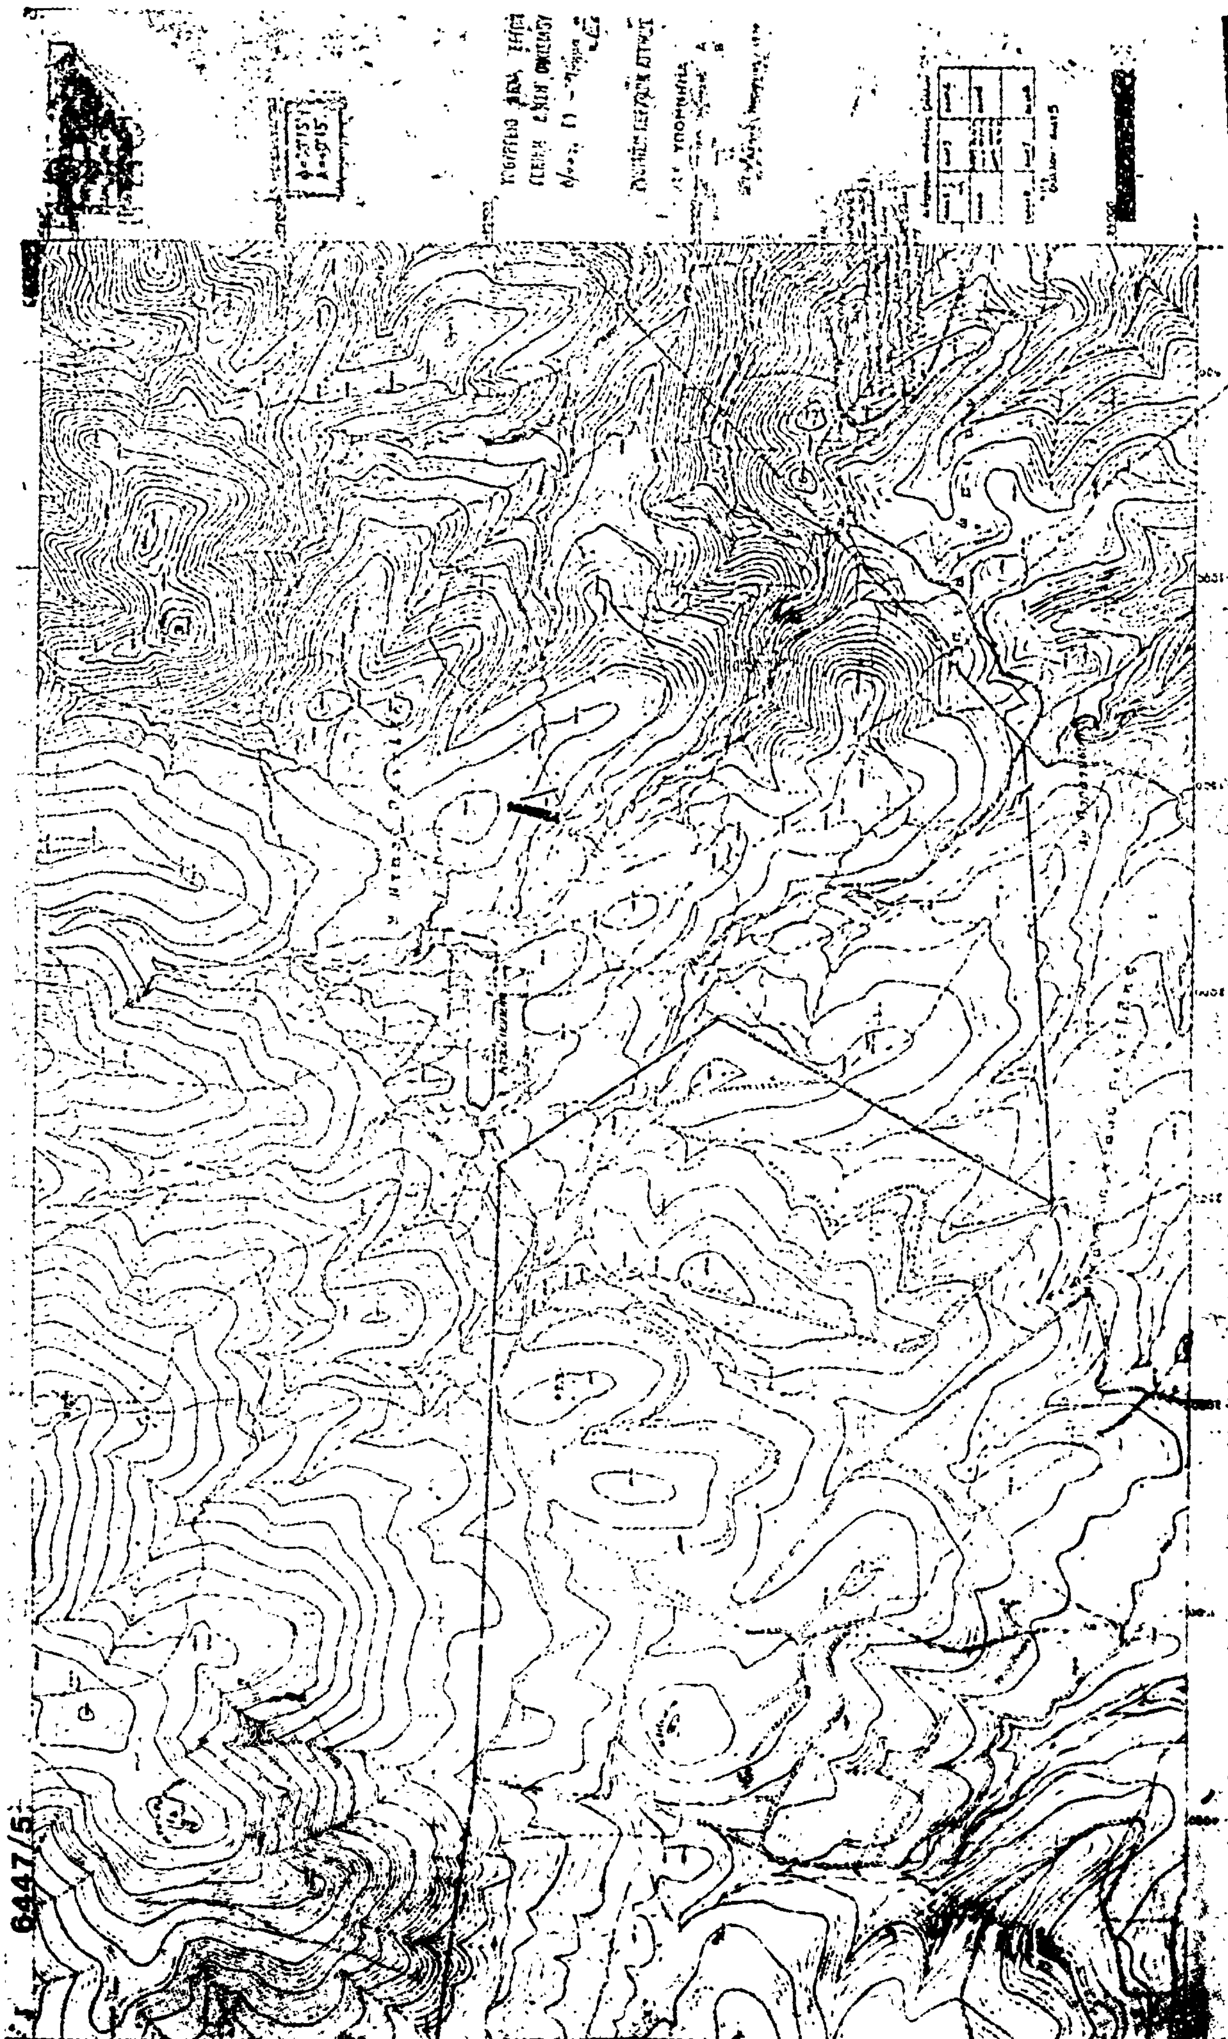

6447/5



8447/6

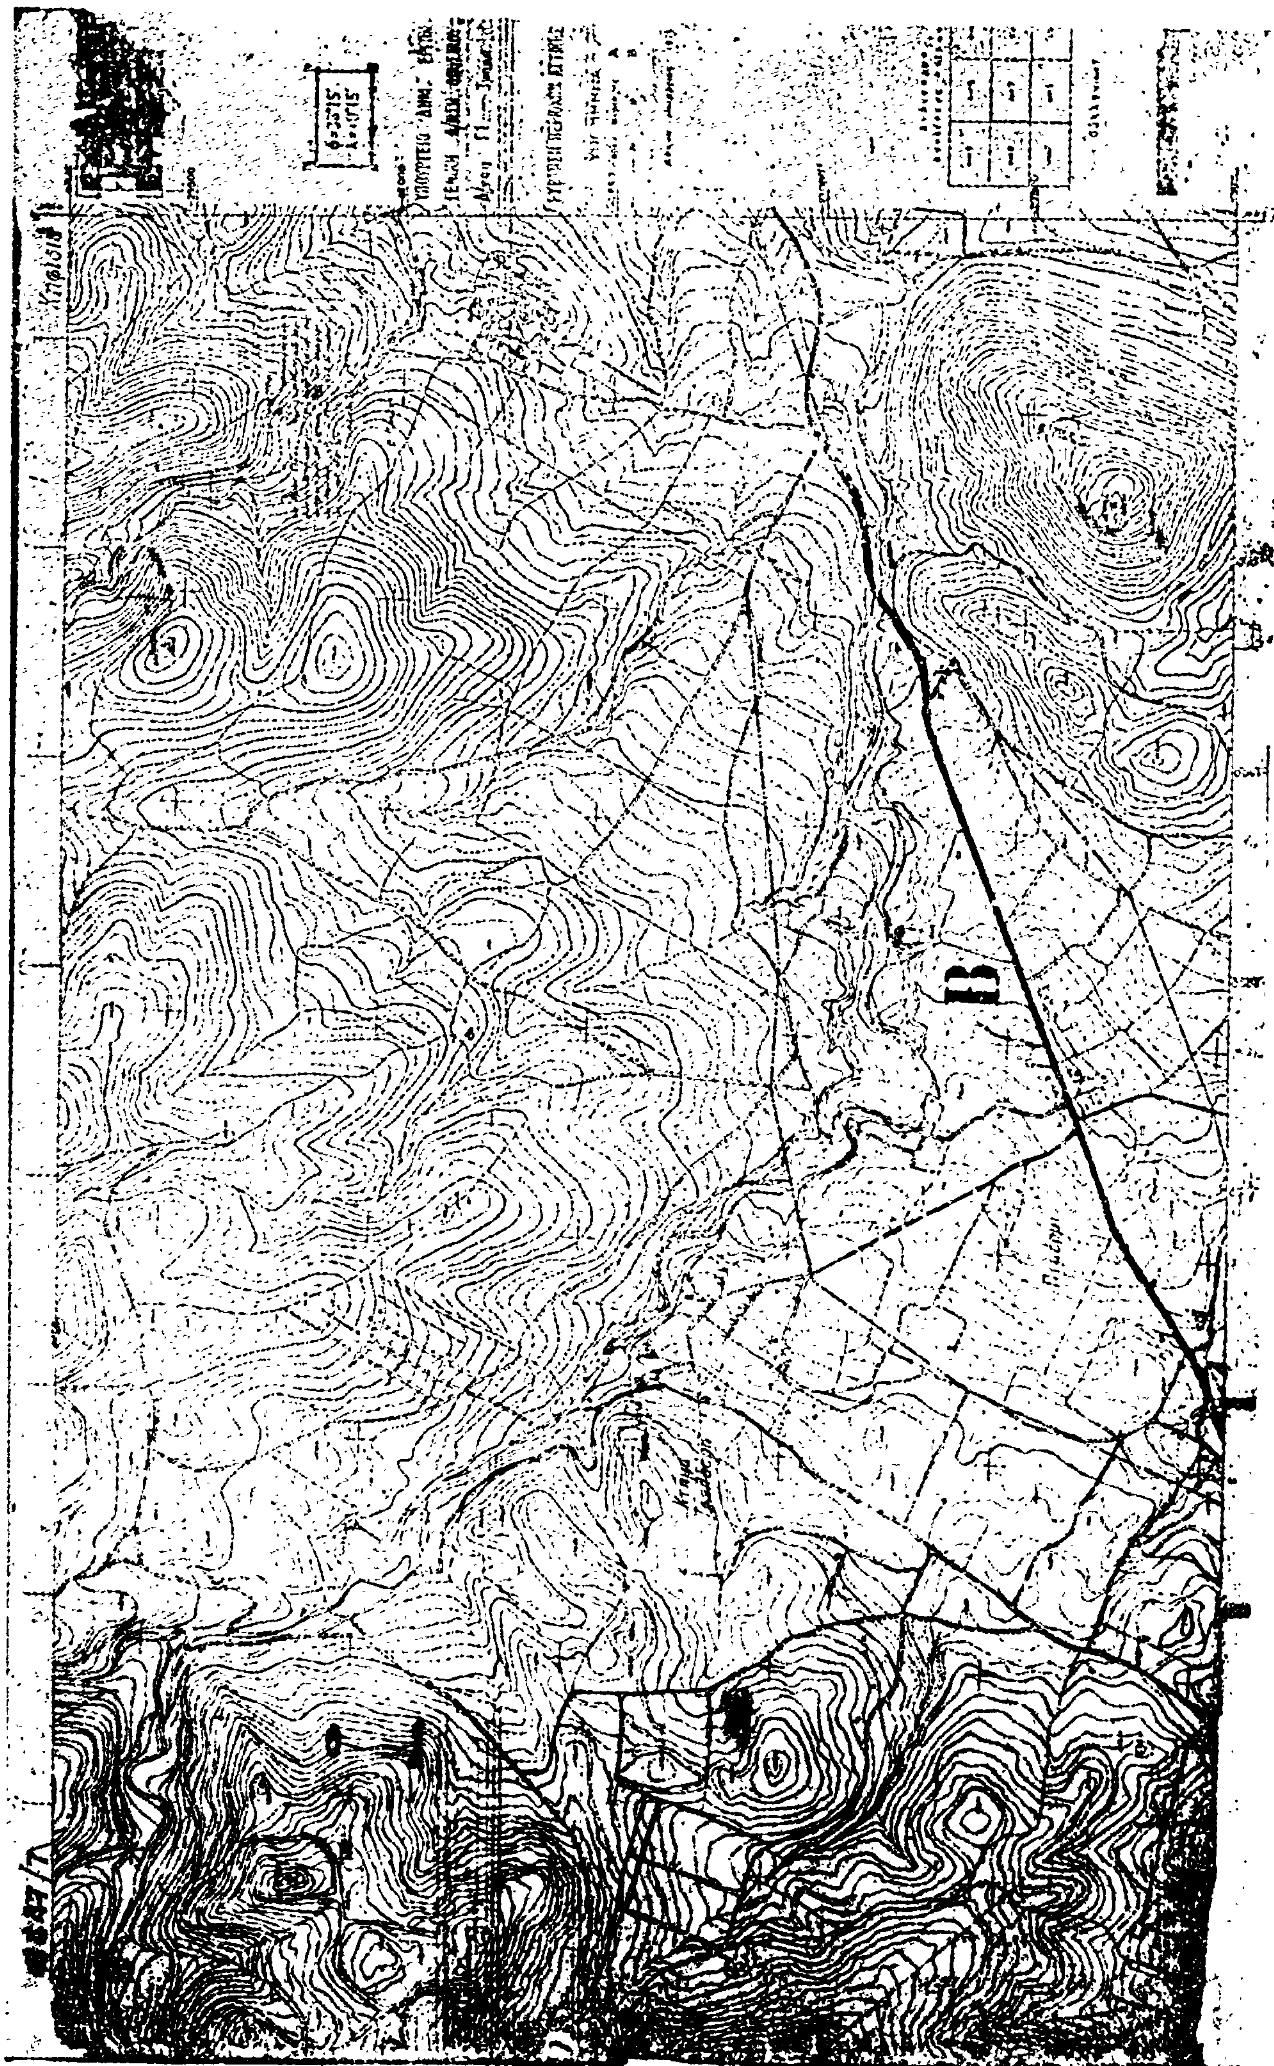


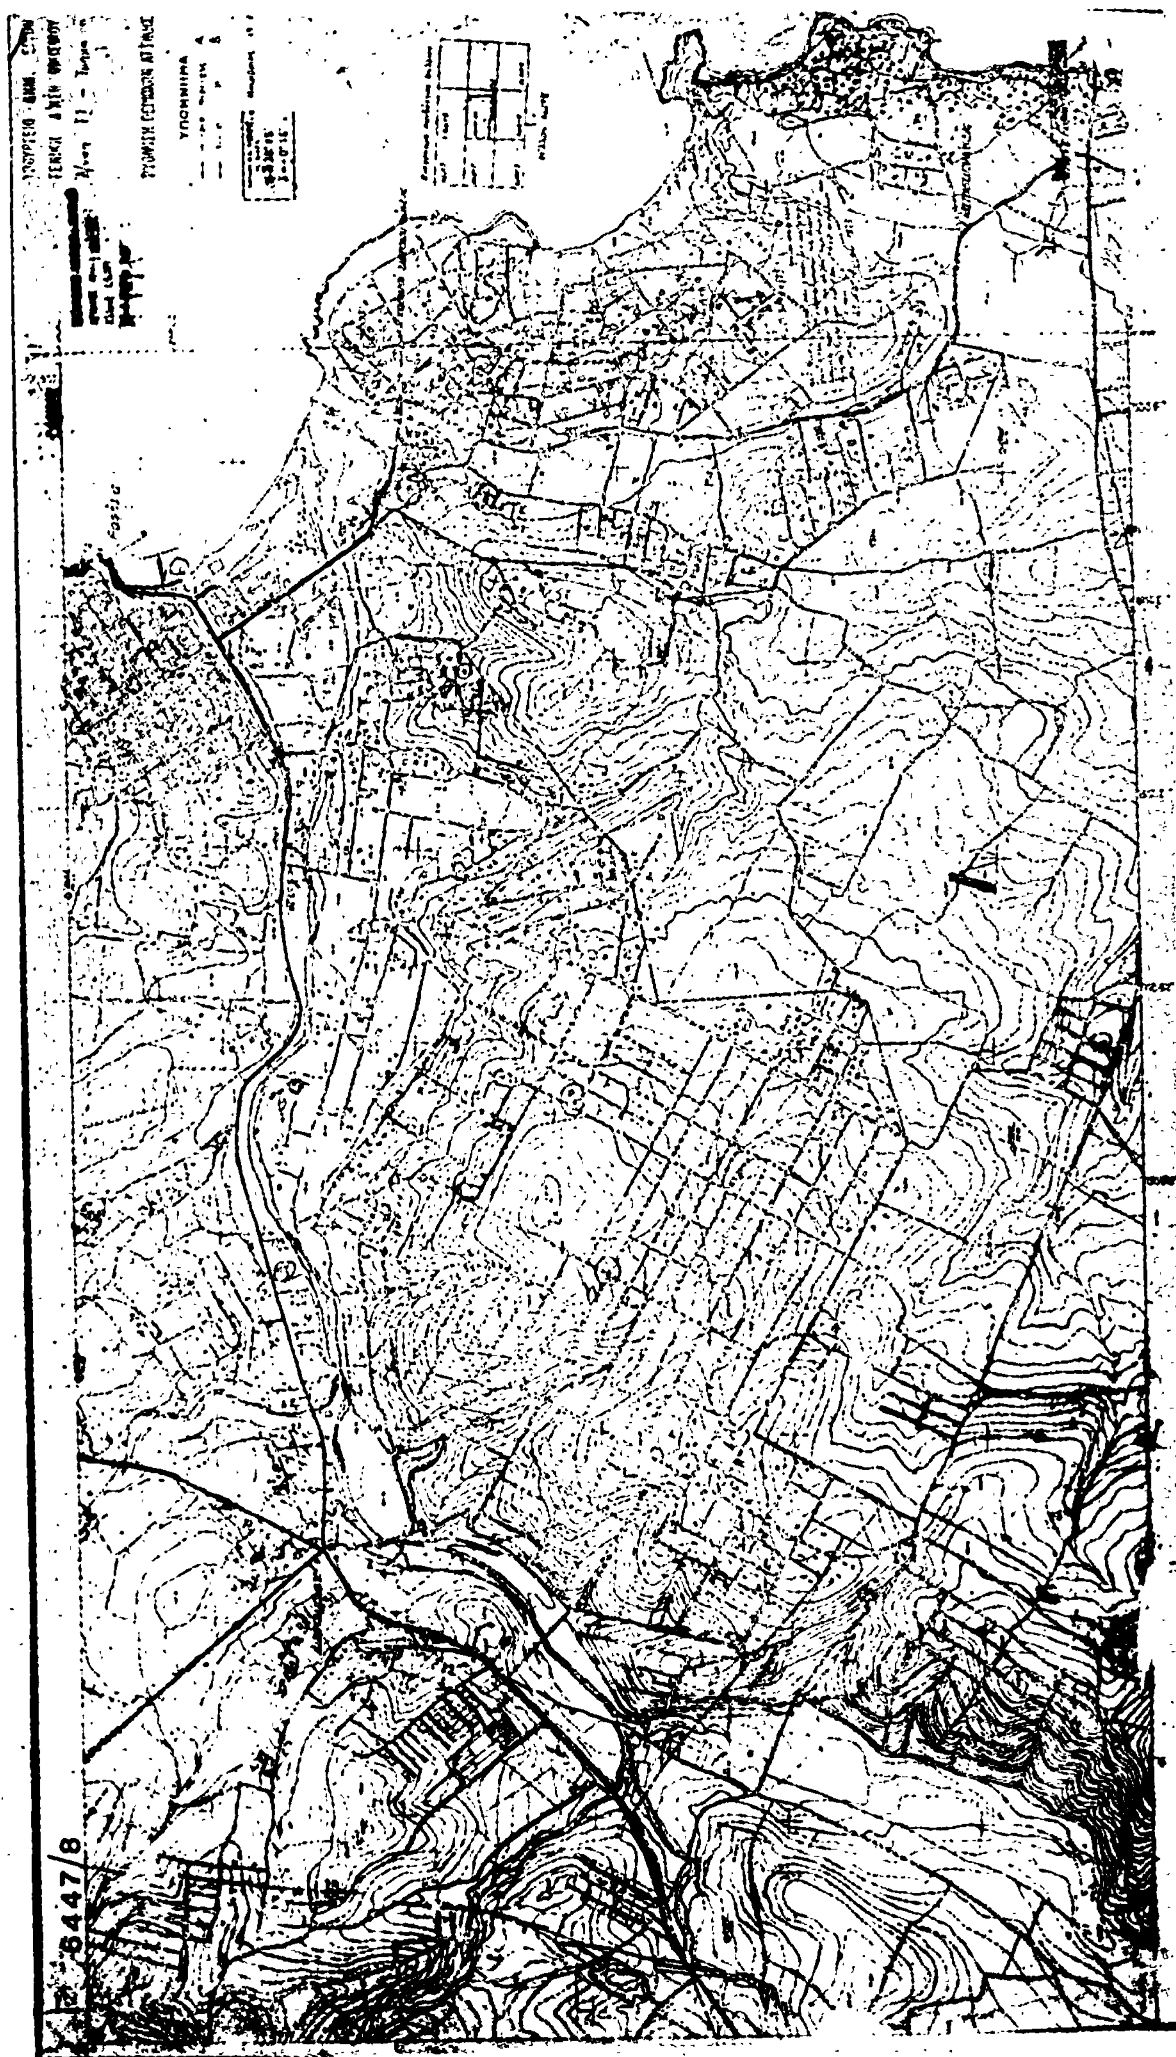

5447/8

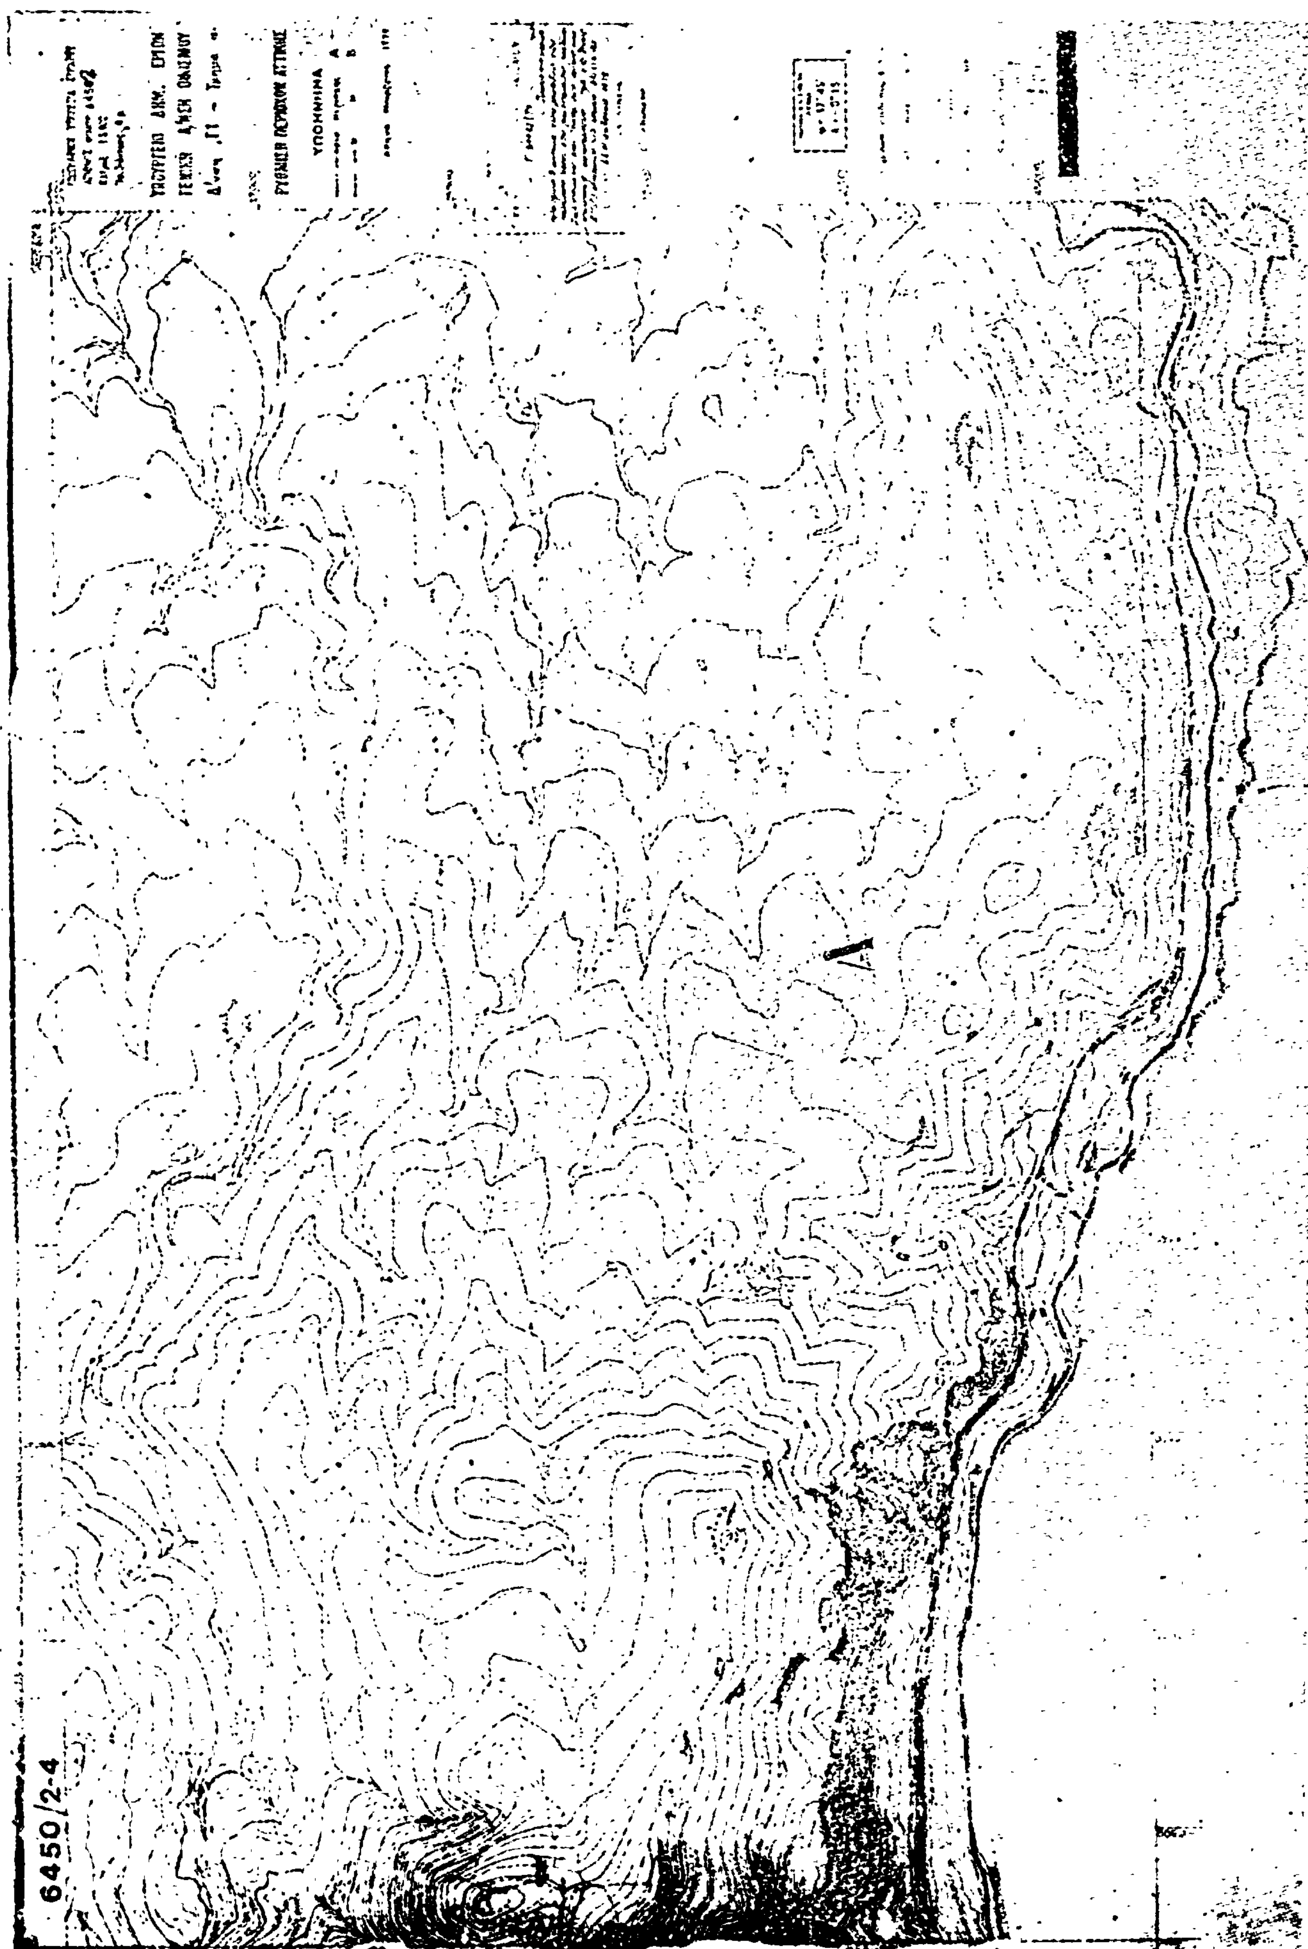



6450/2-4

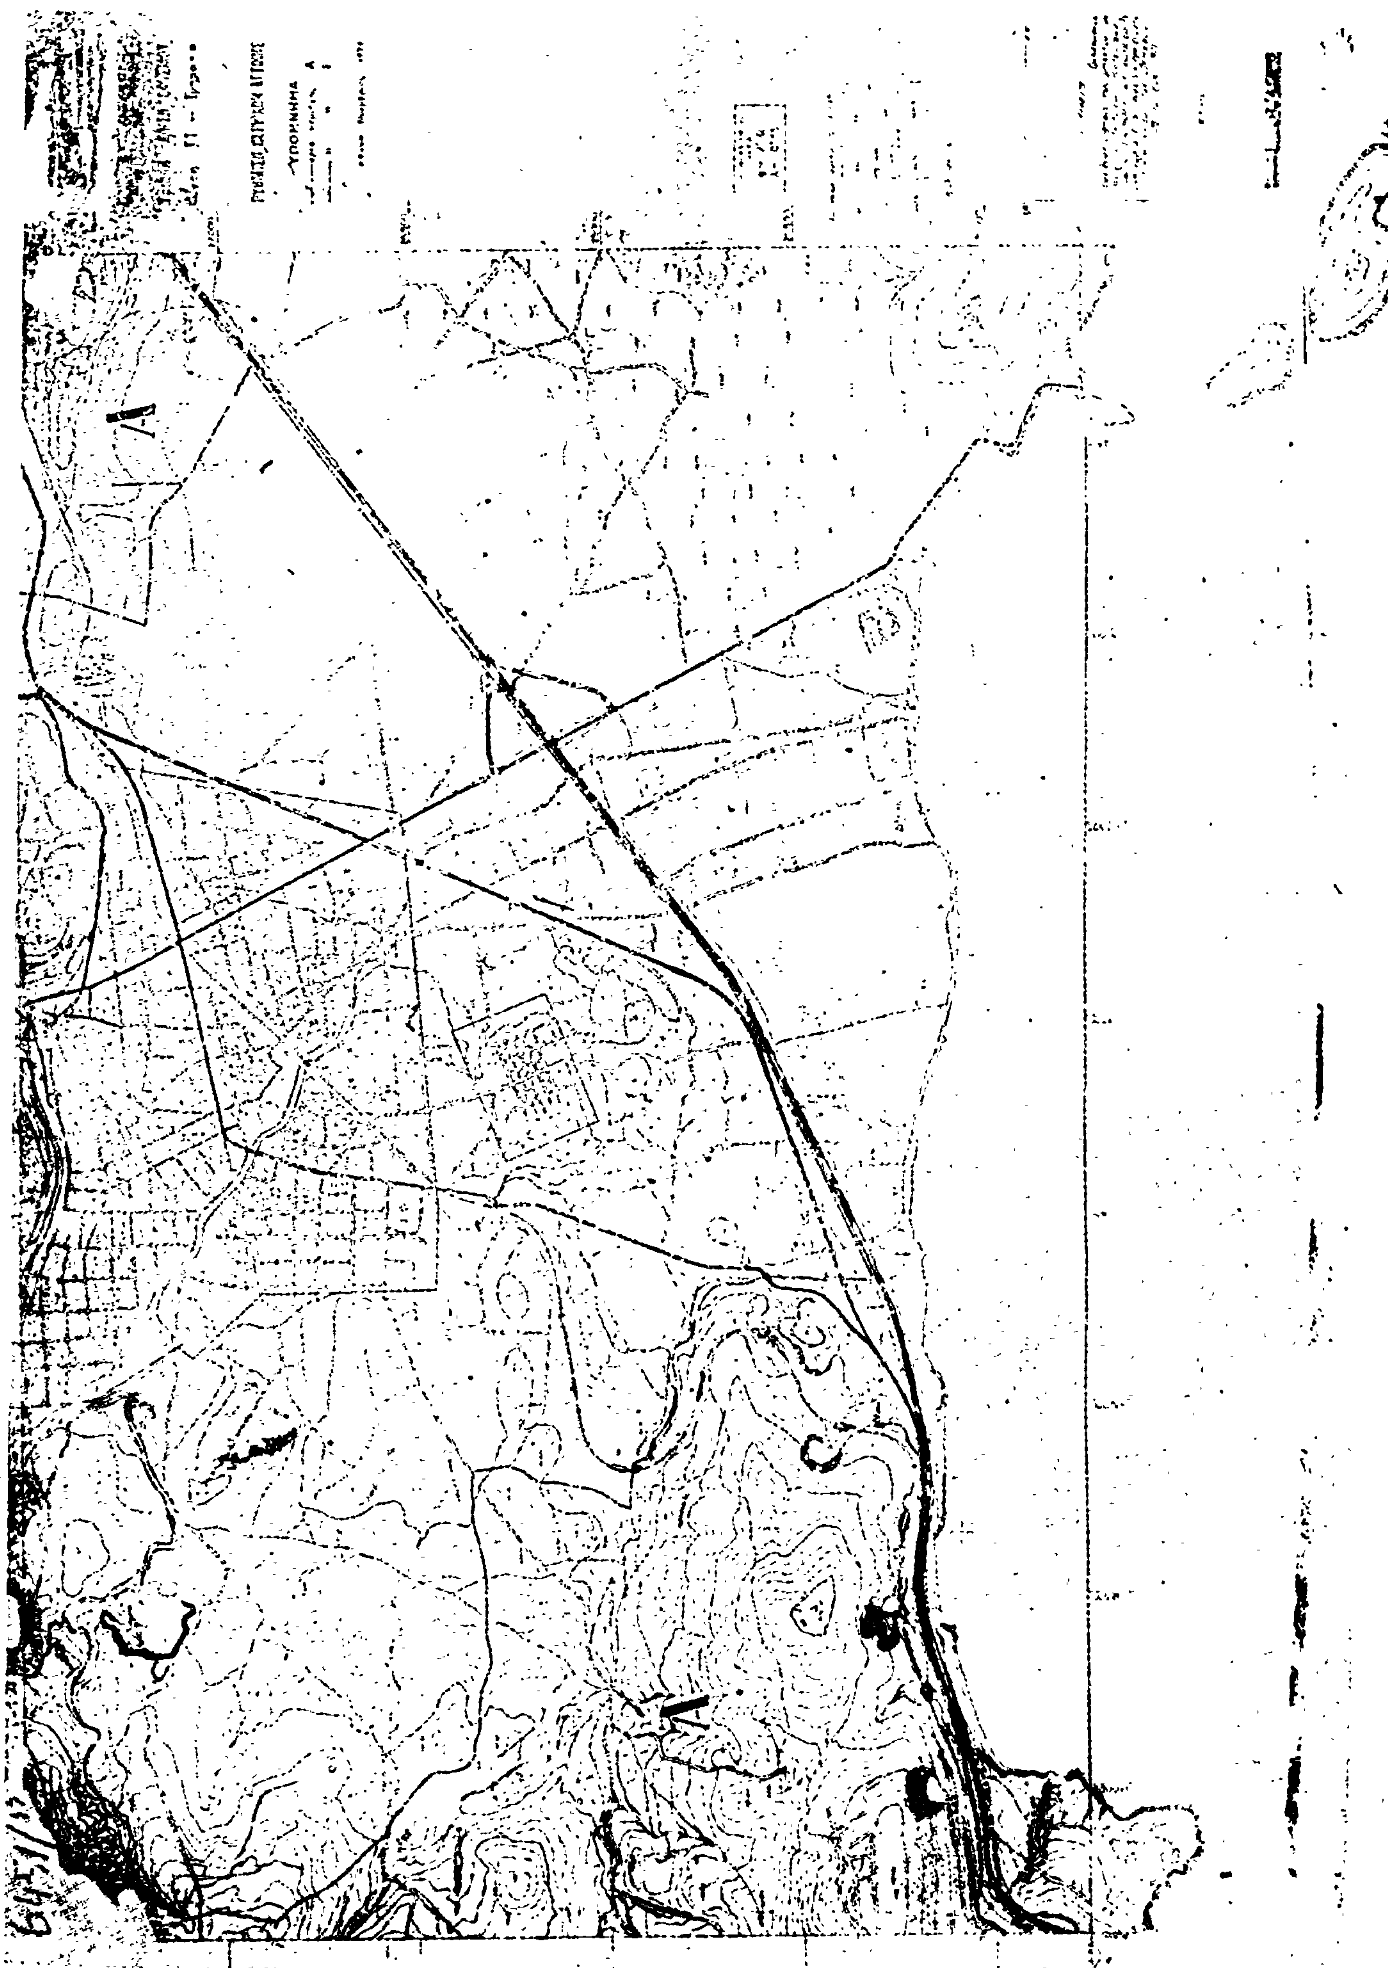

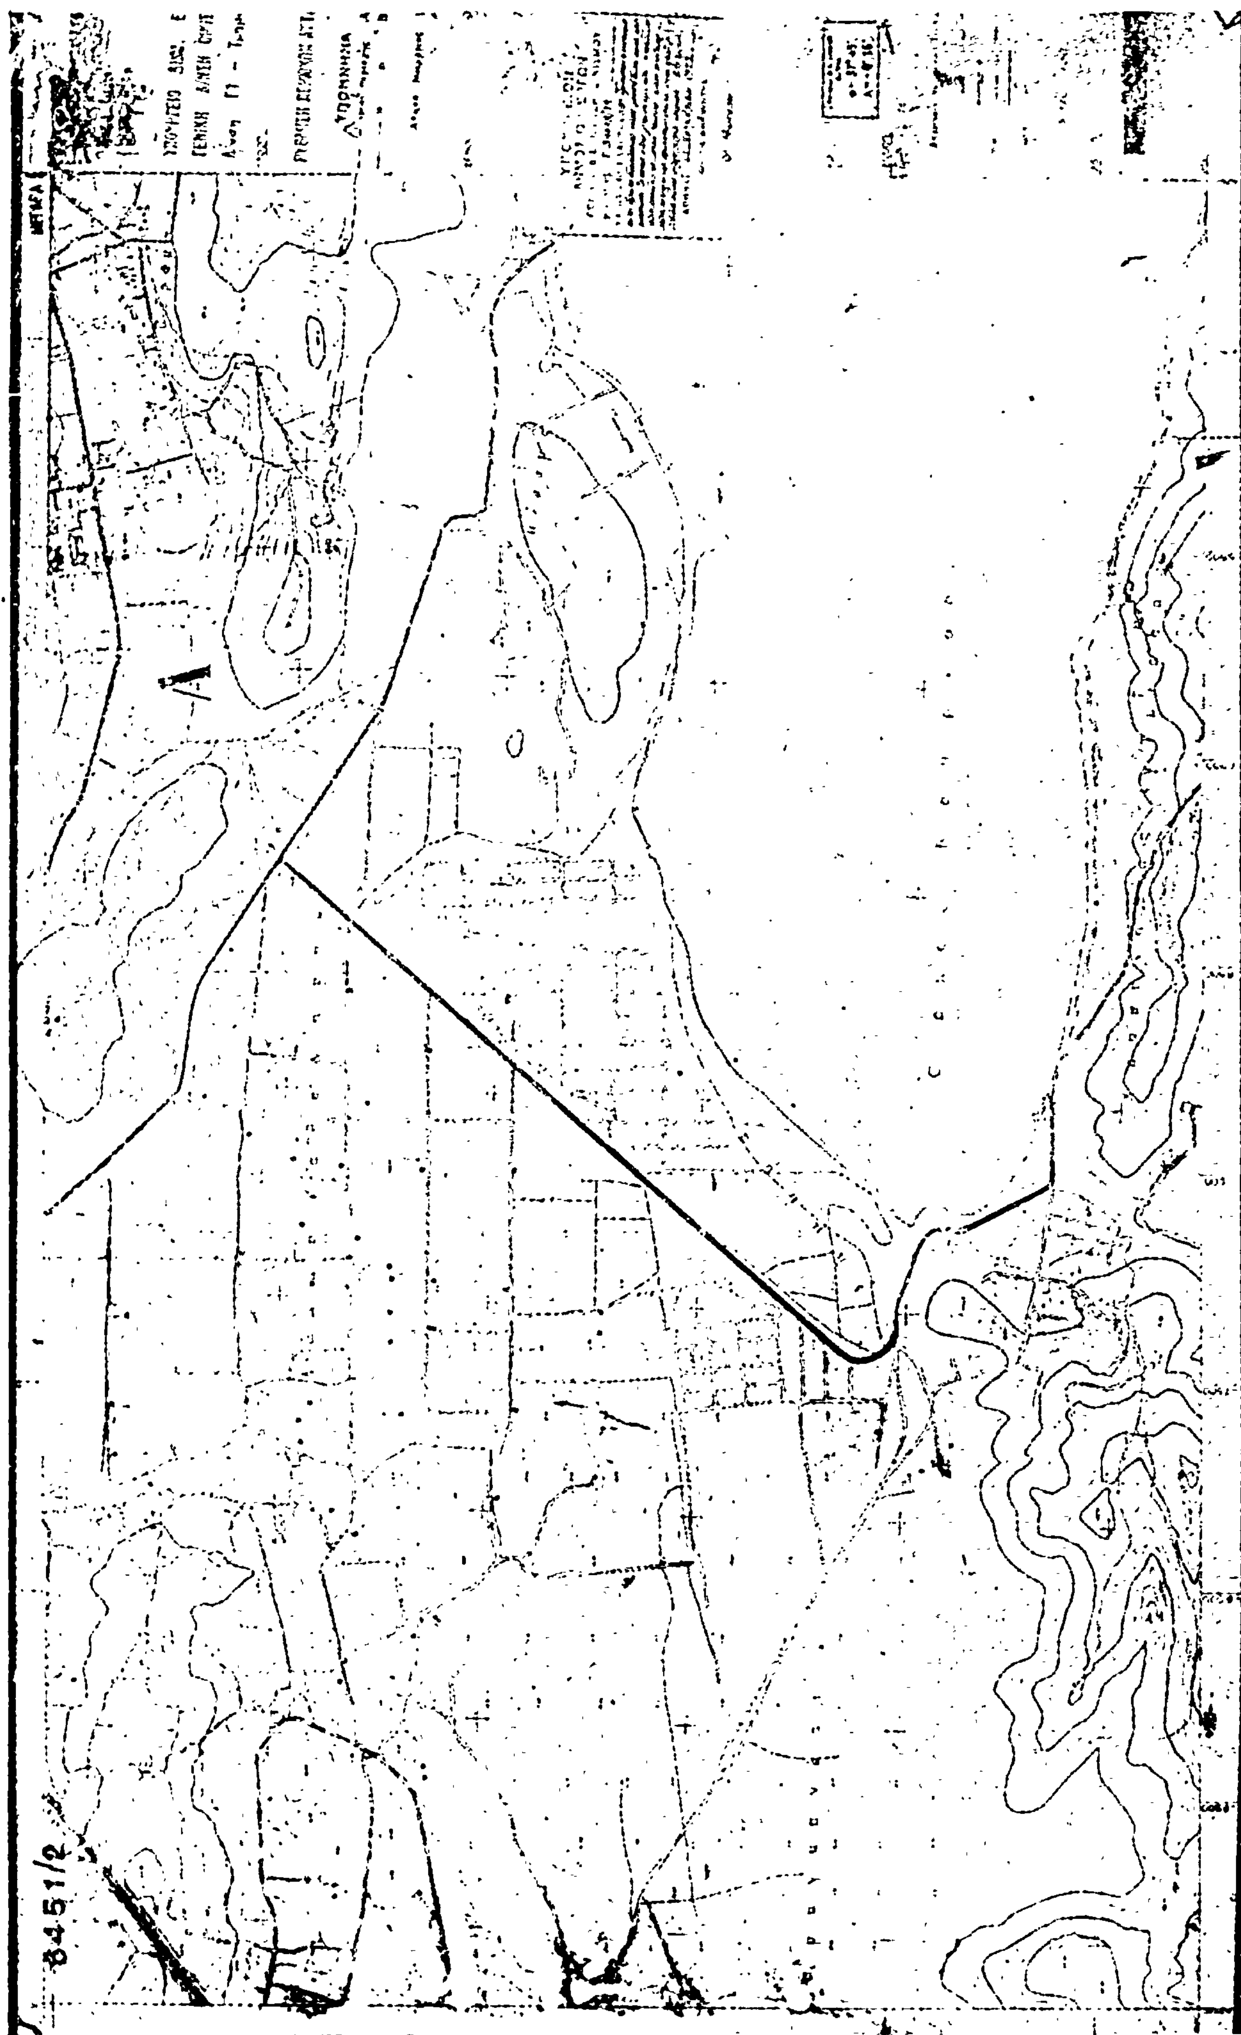


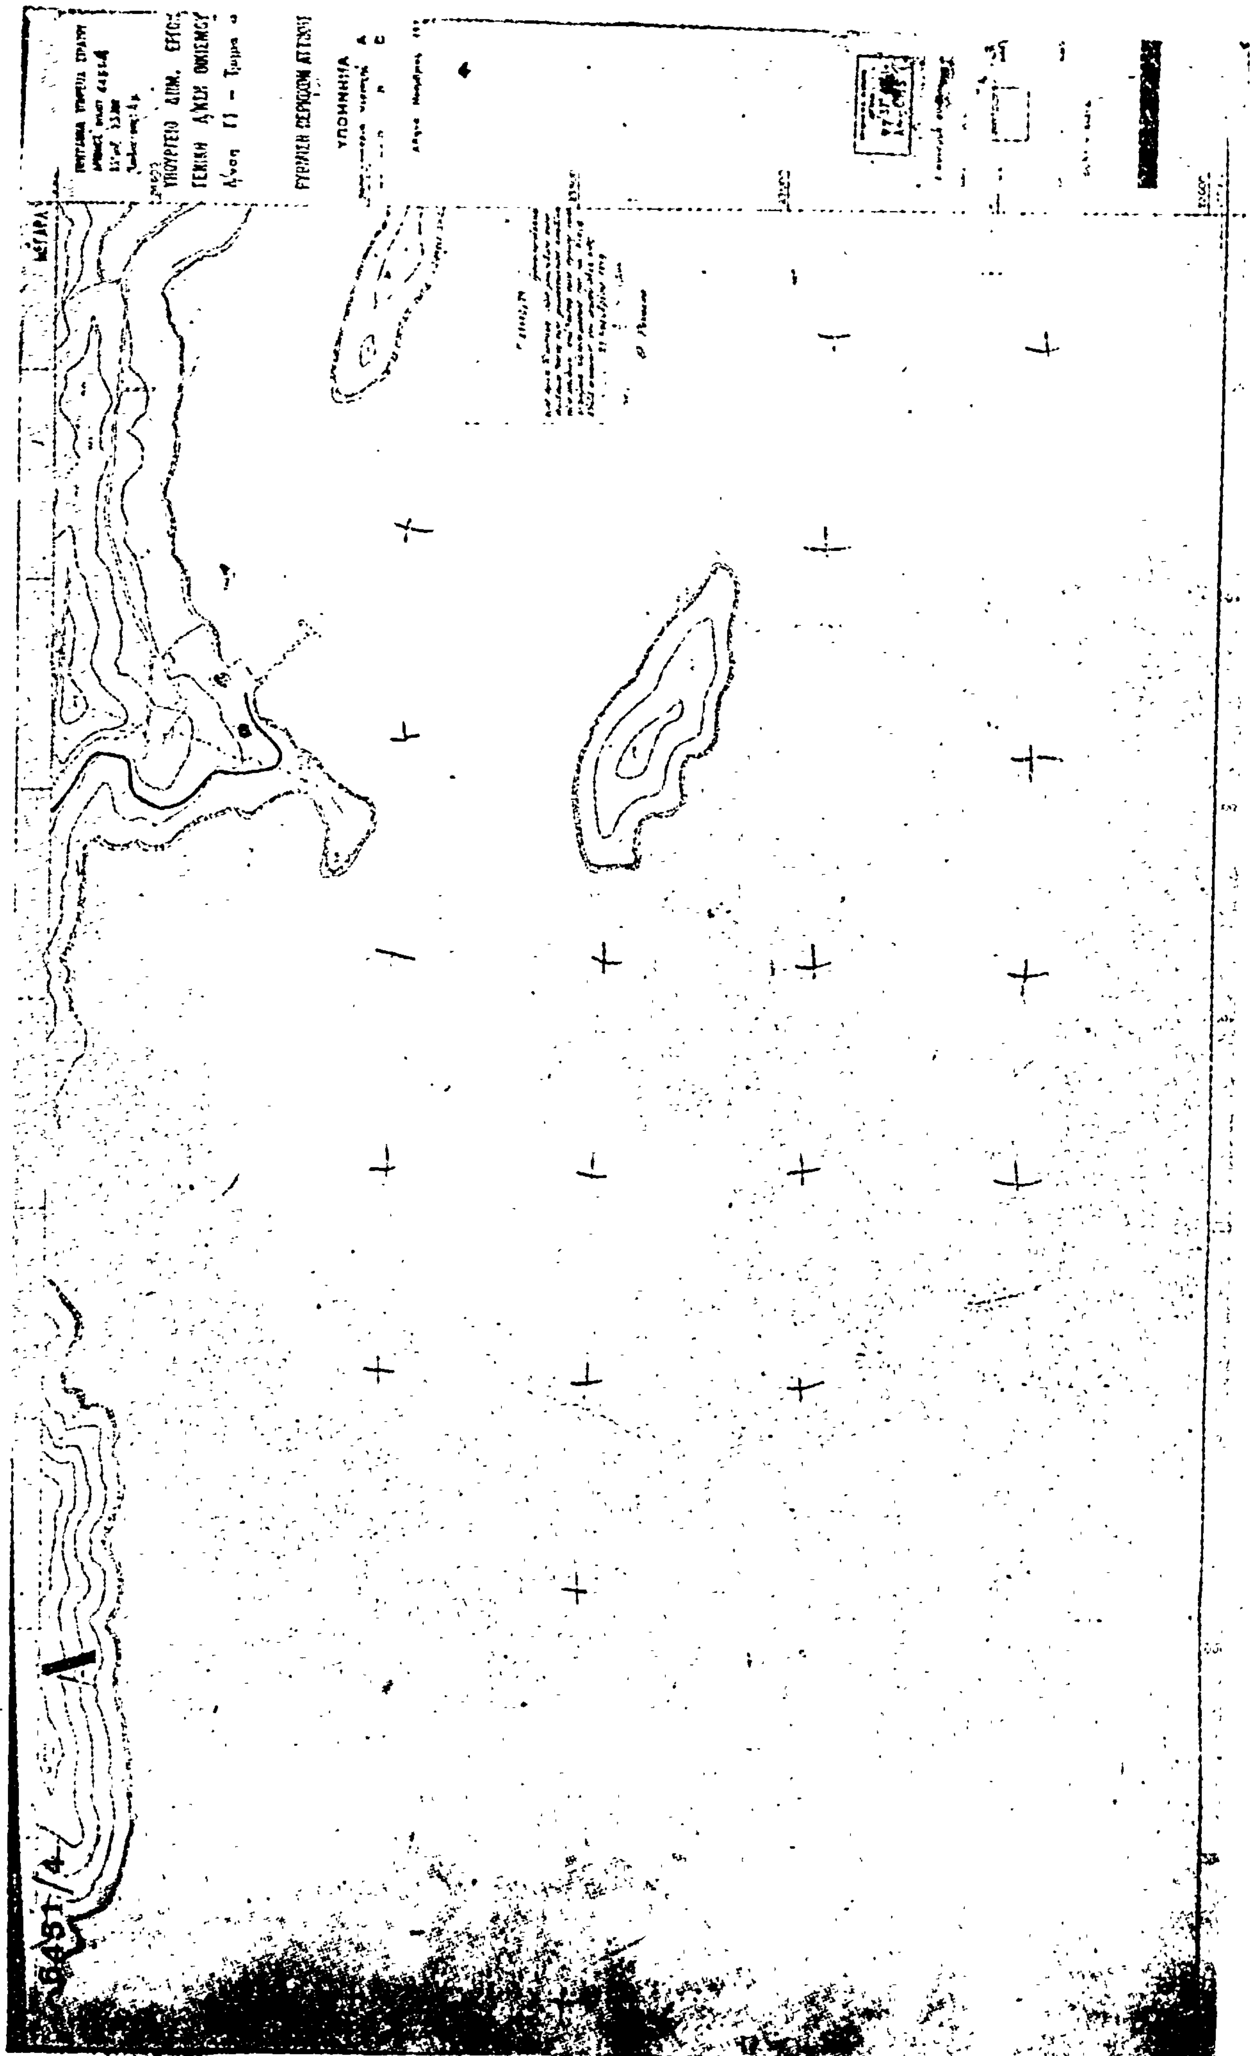

ΜΕΓΑΡΑ
ΥΠΟΜΝΗΜΑ

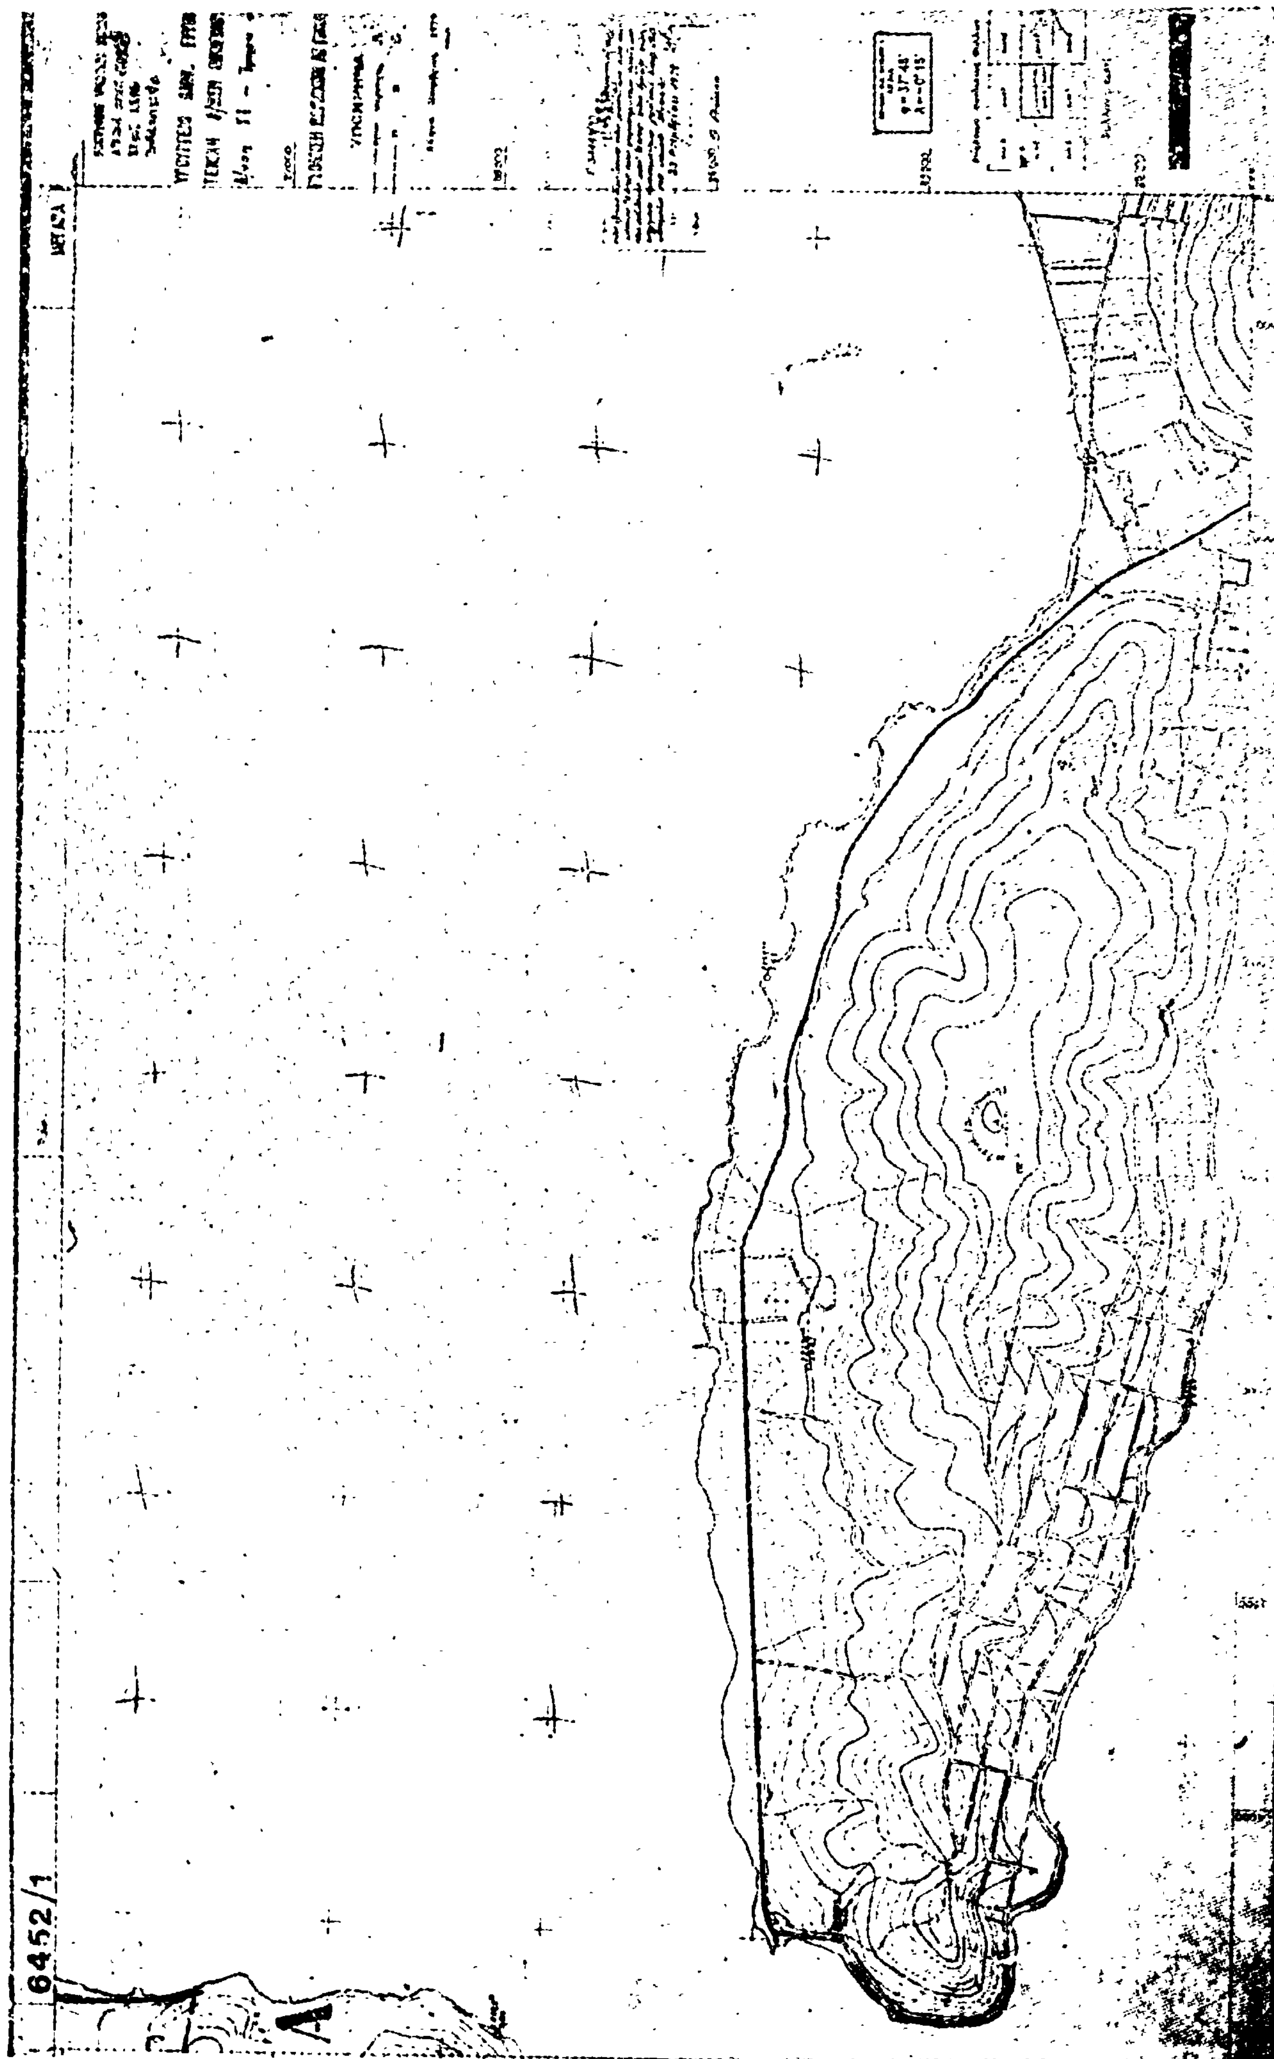

6452/1

Ν. ΛΕΡΟΣ
ΥΠΟΜΝΗΜΑ



6453/3

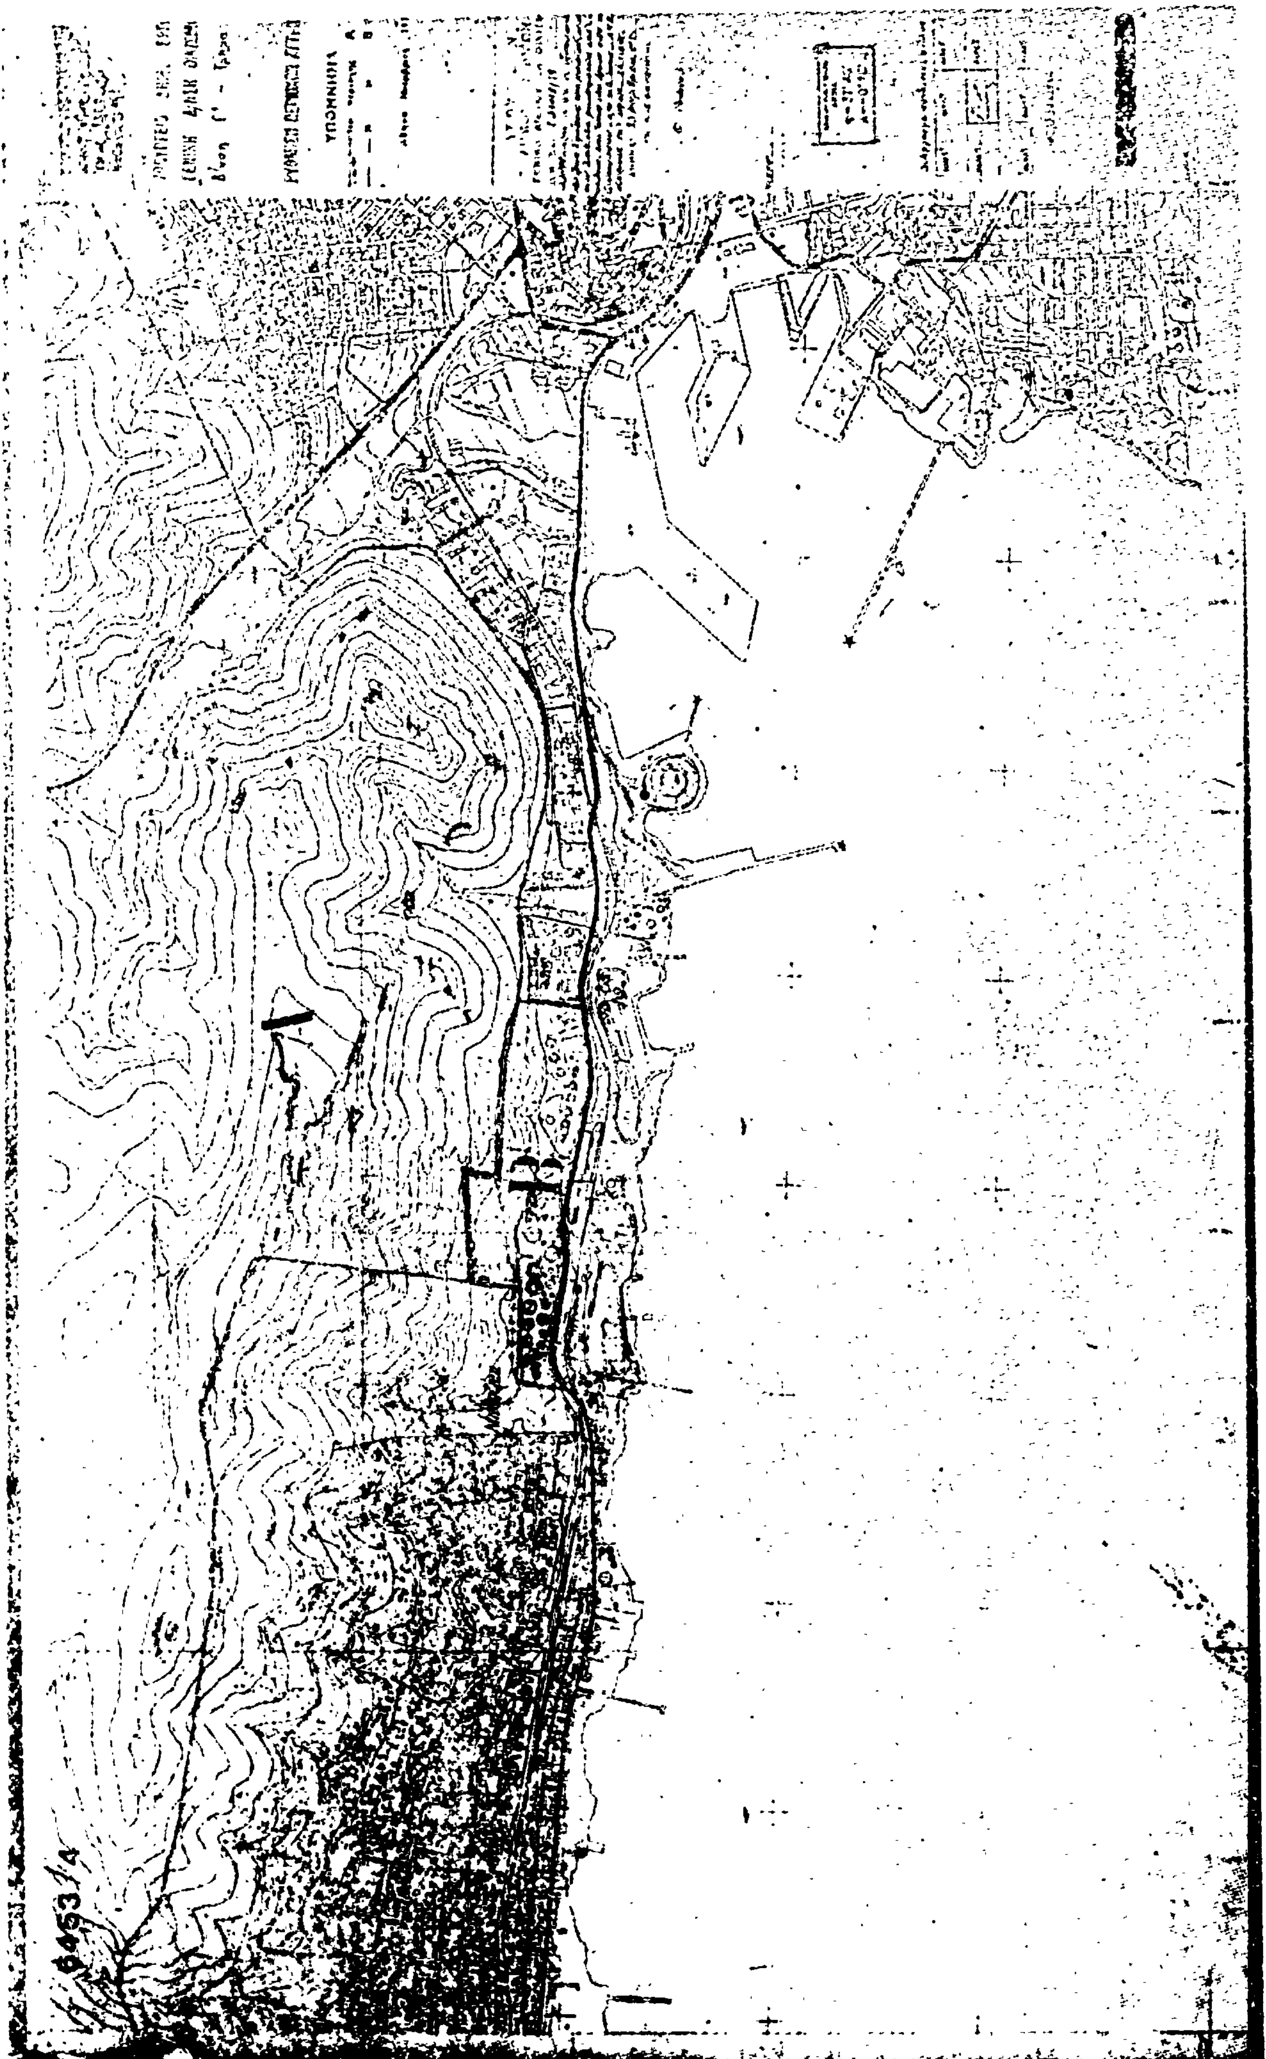


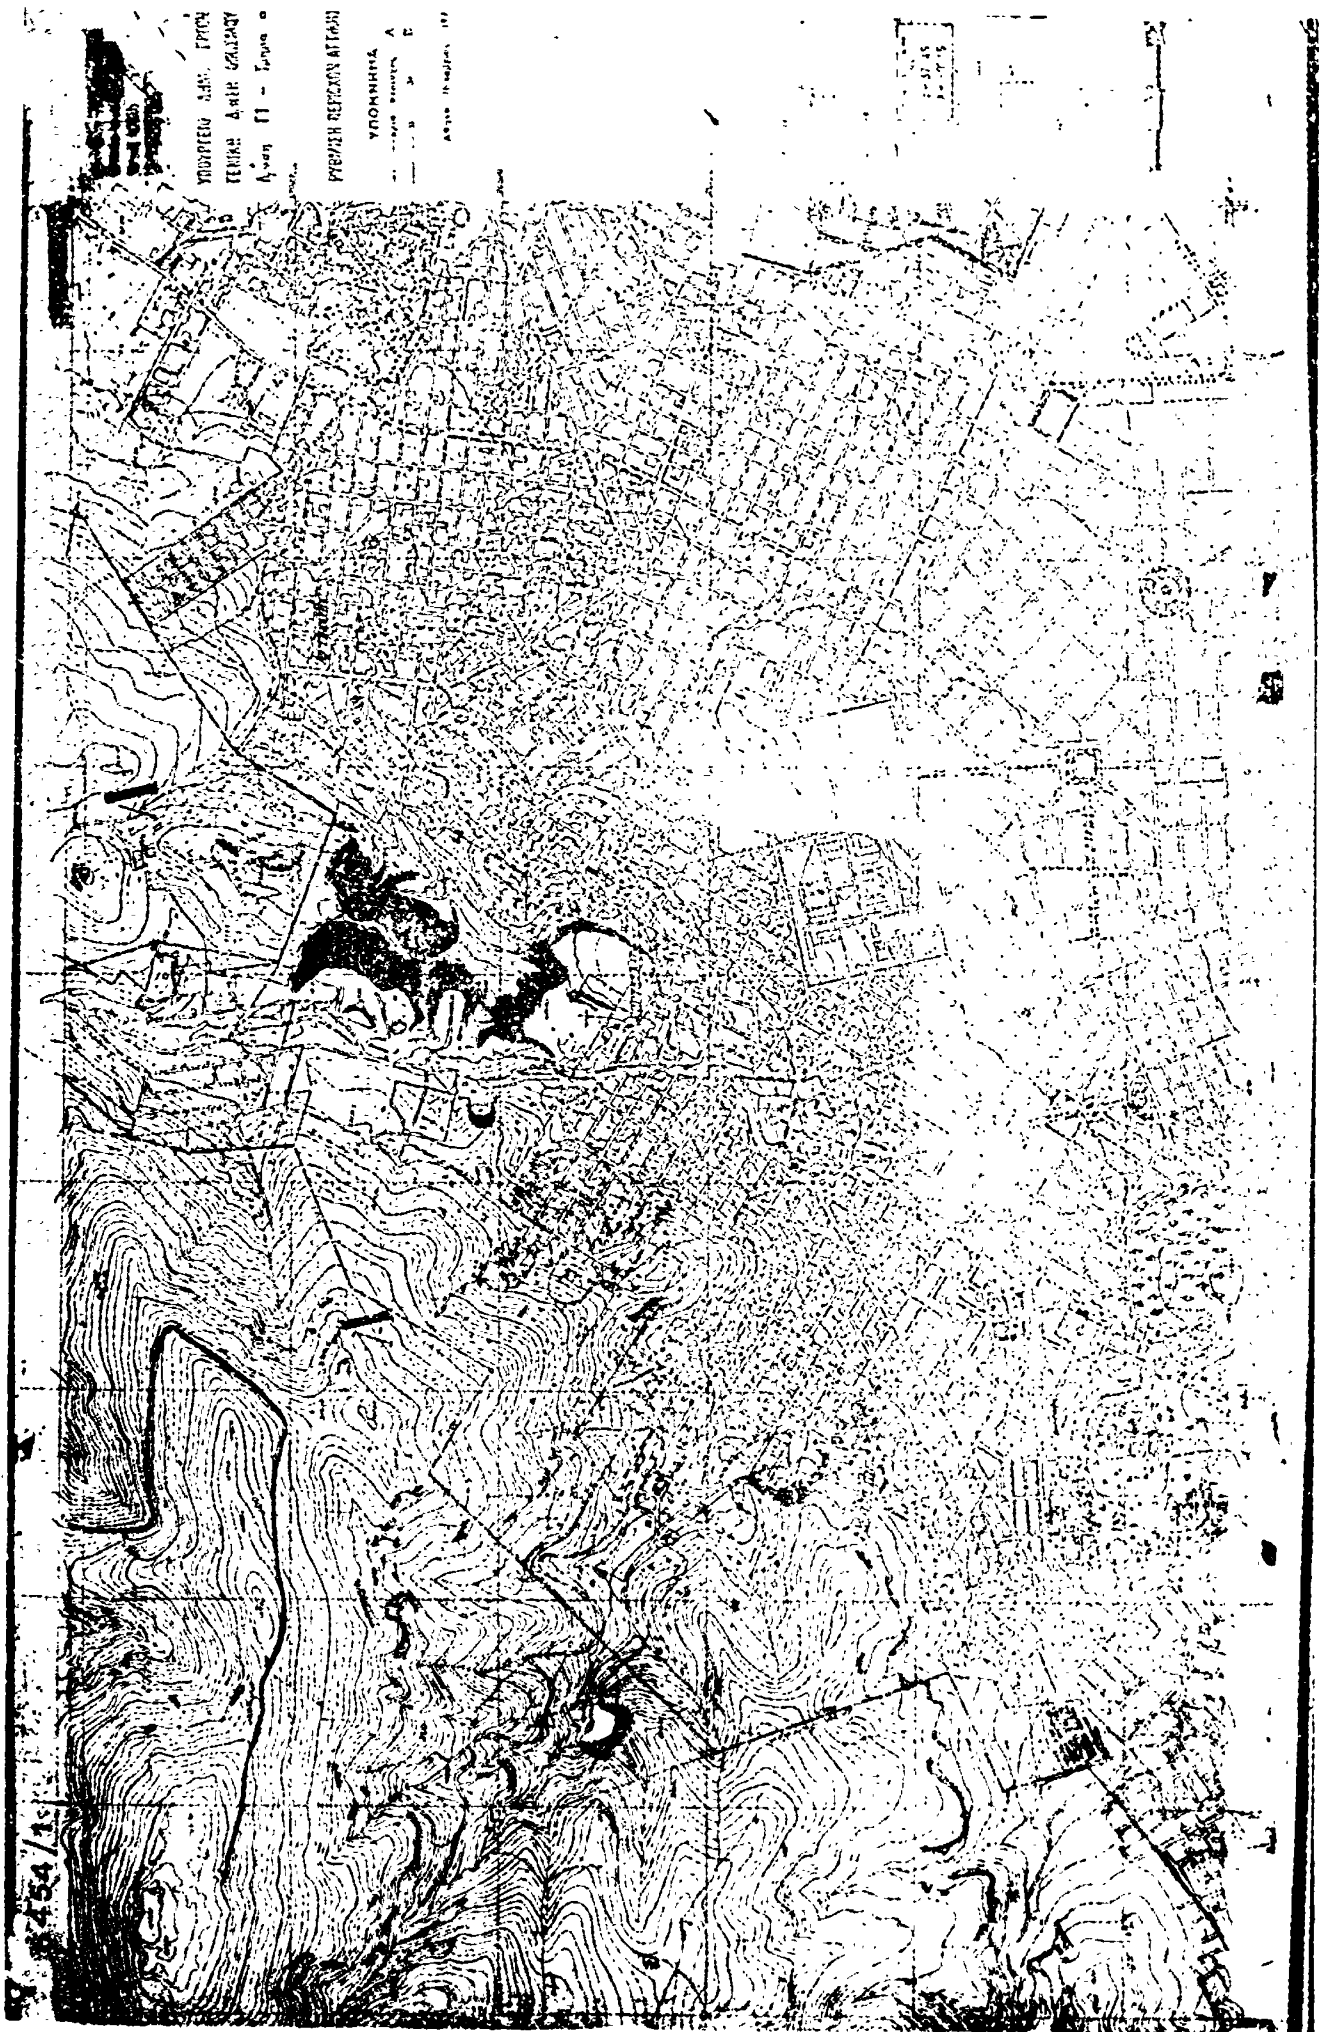


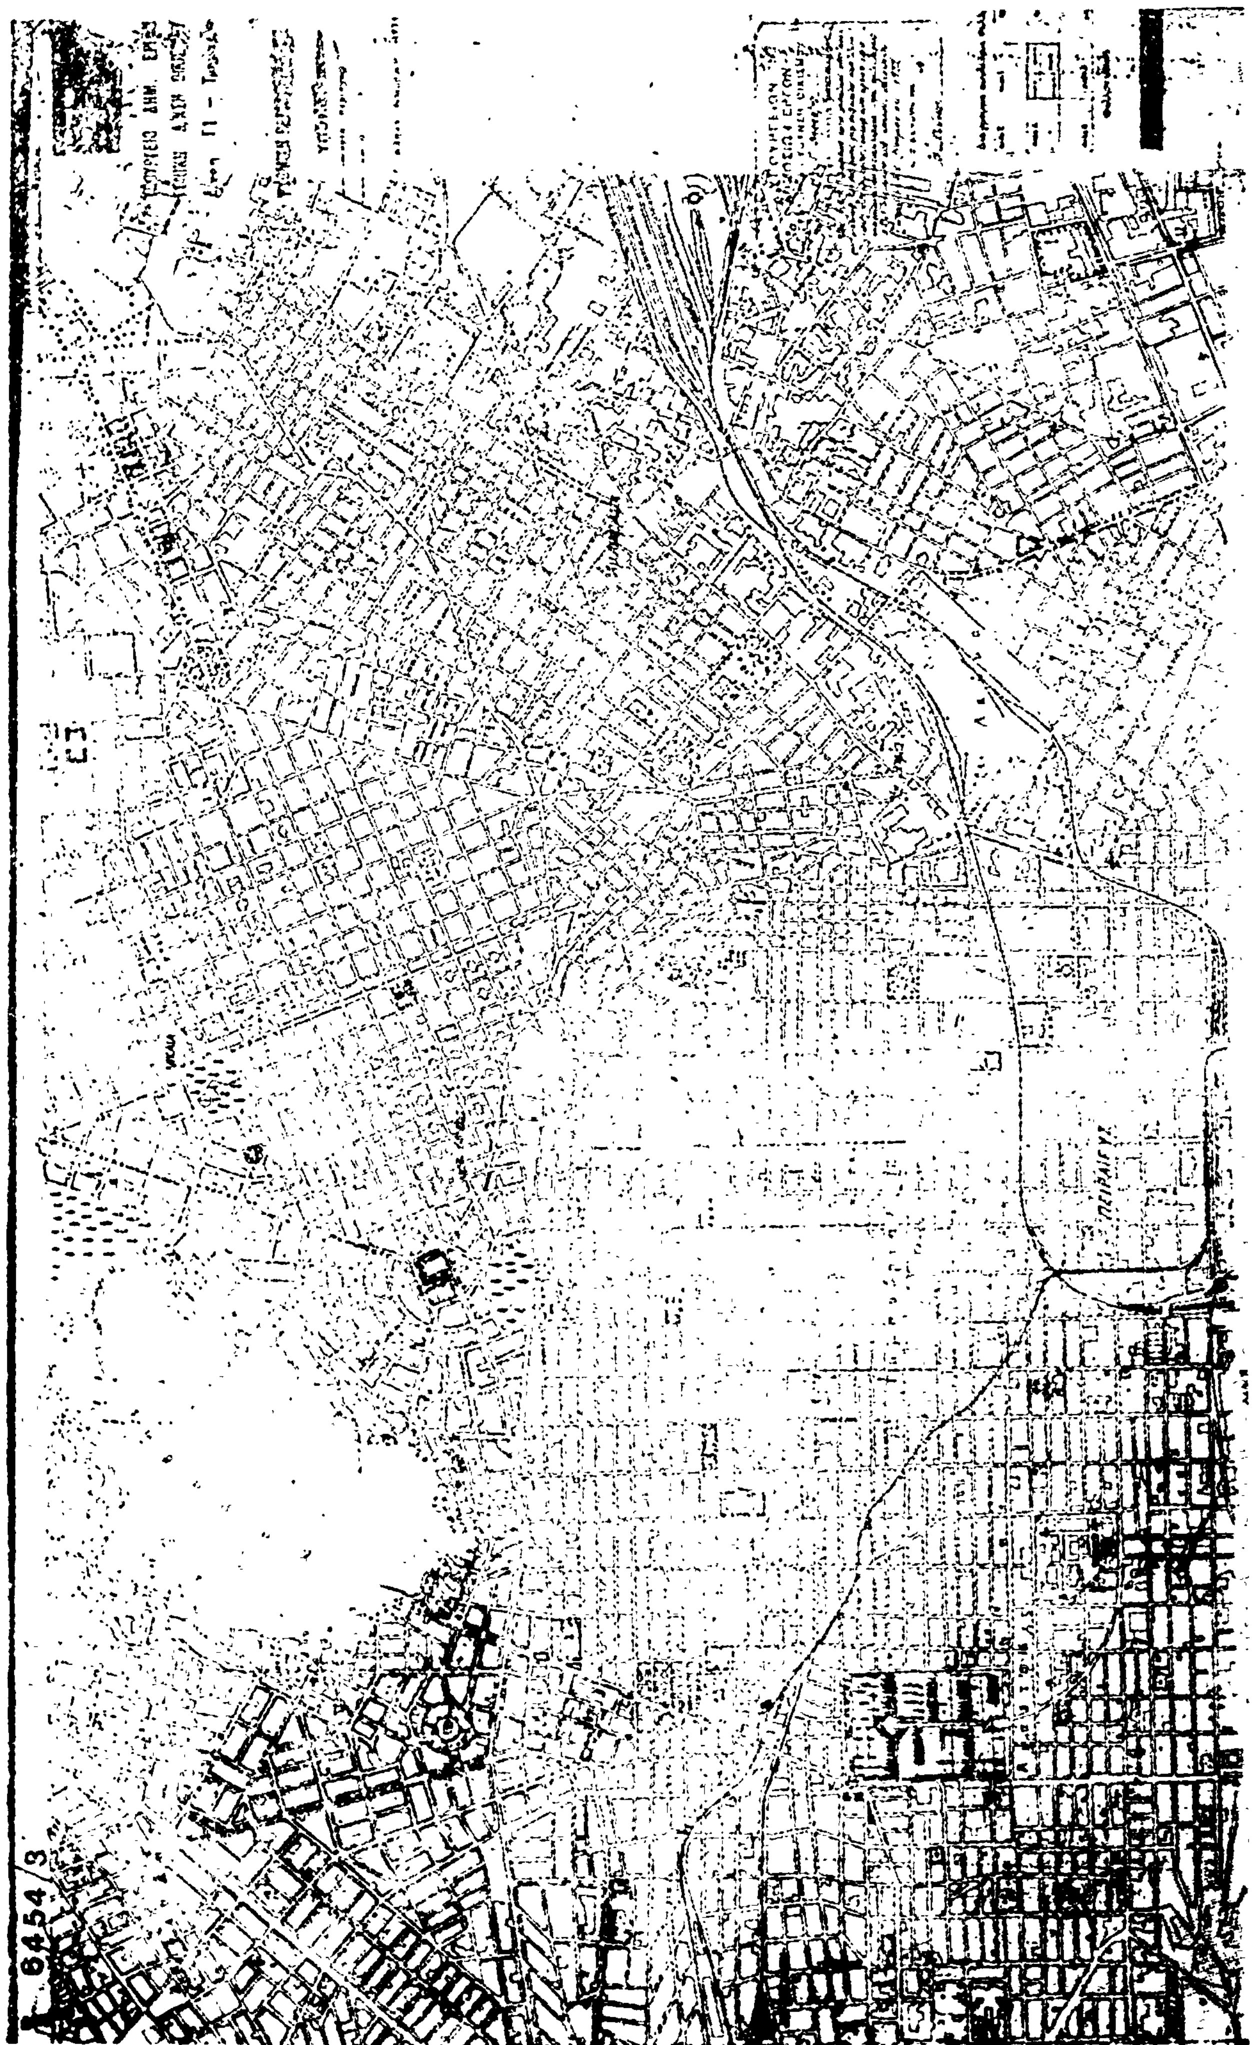


6454/3
ΠΕΙΡΑΙΩΣ

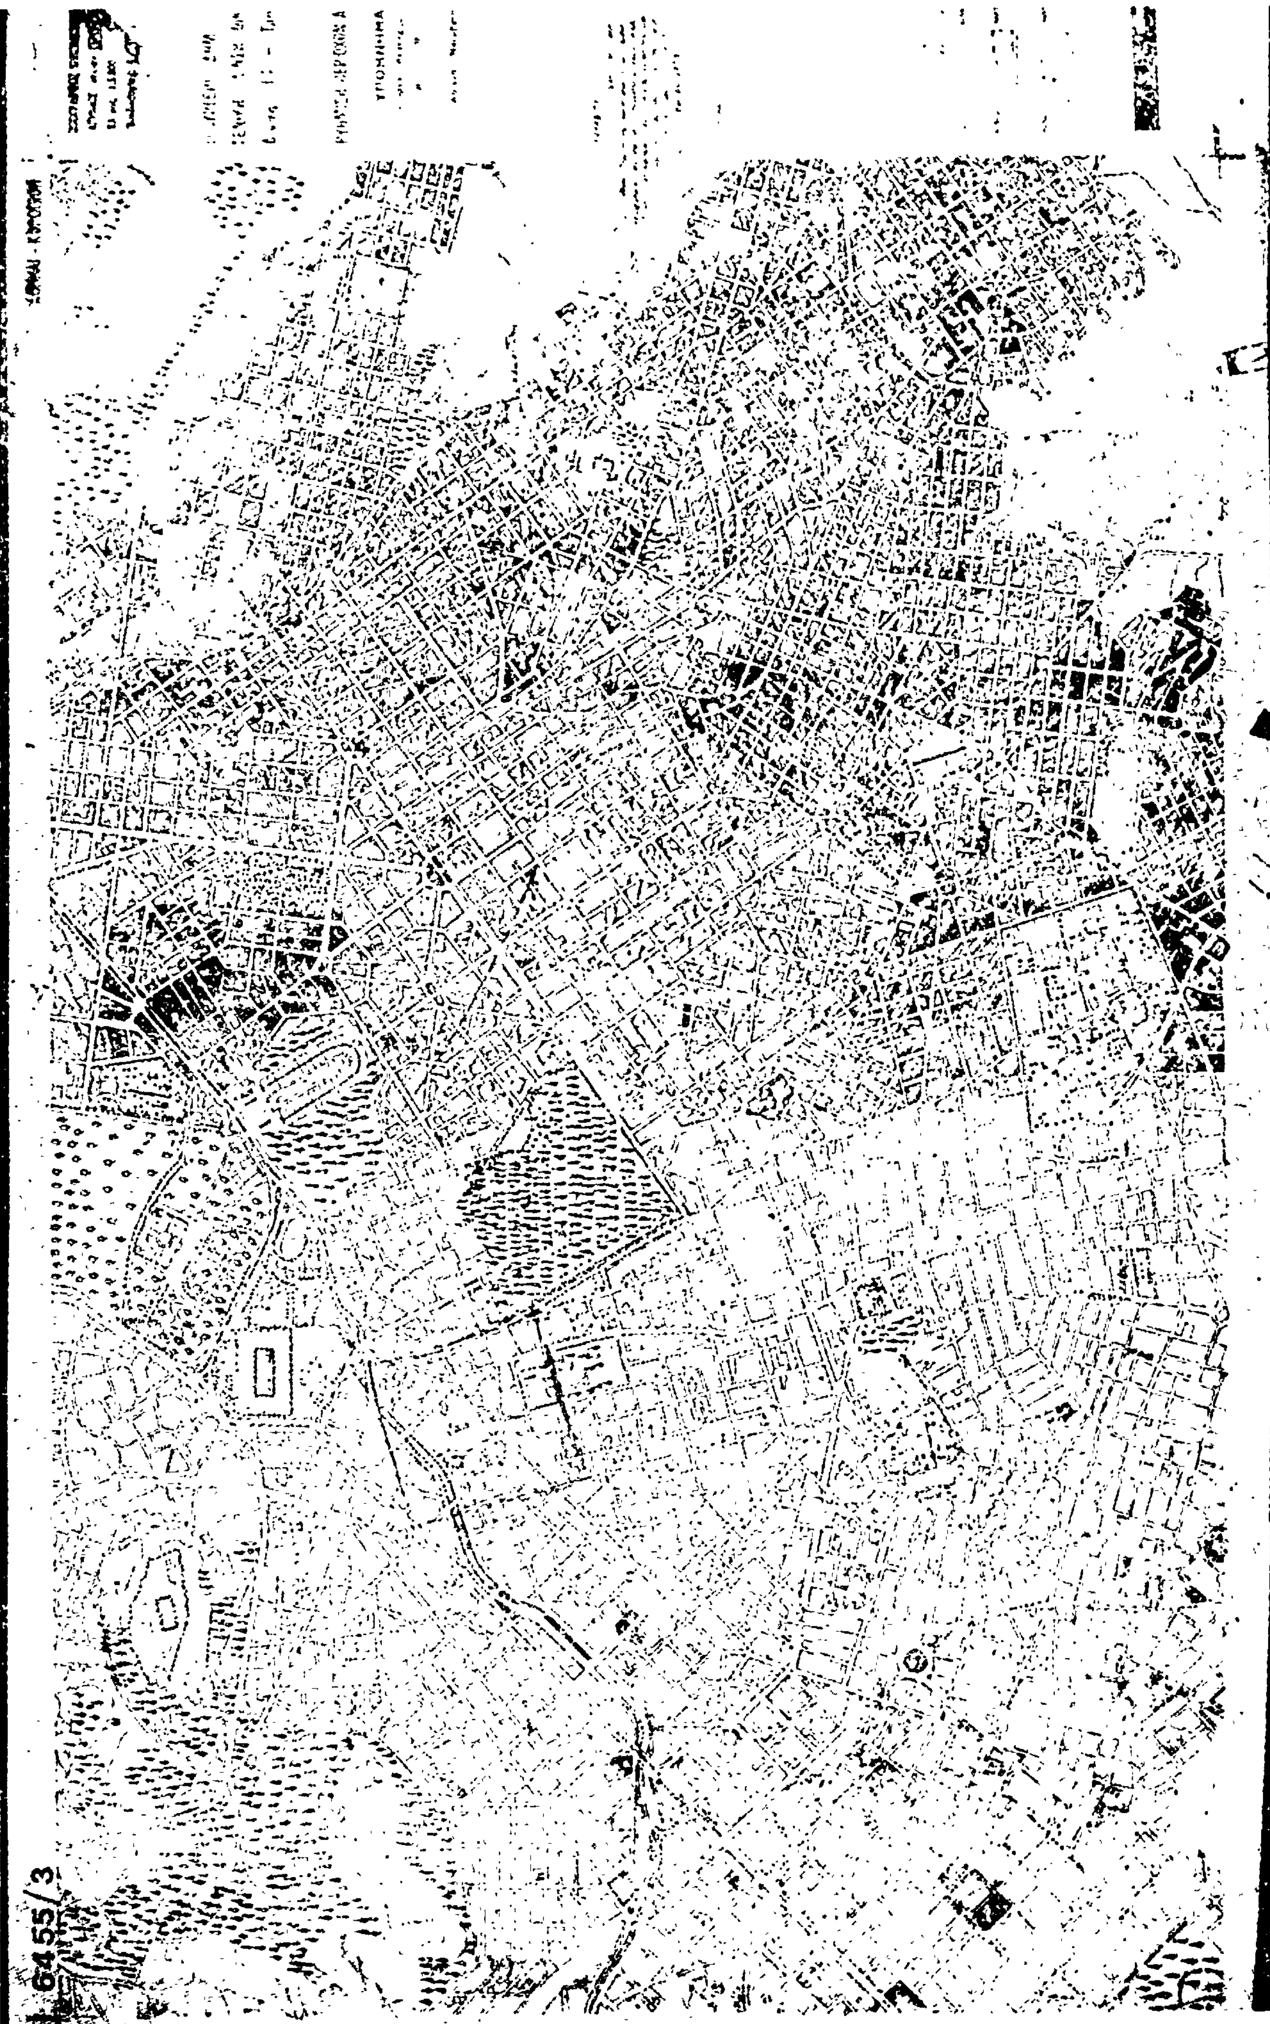

6455/3

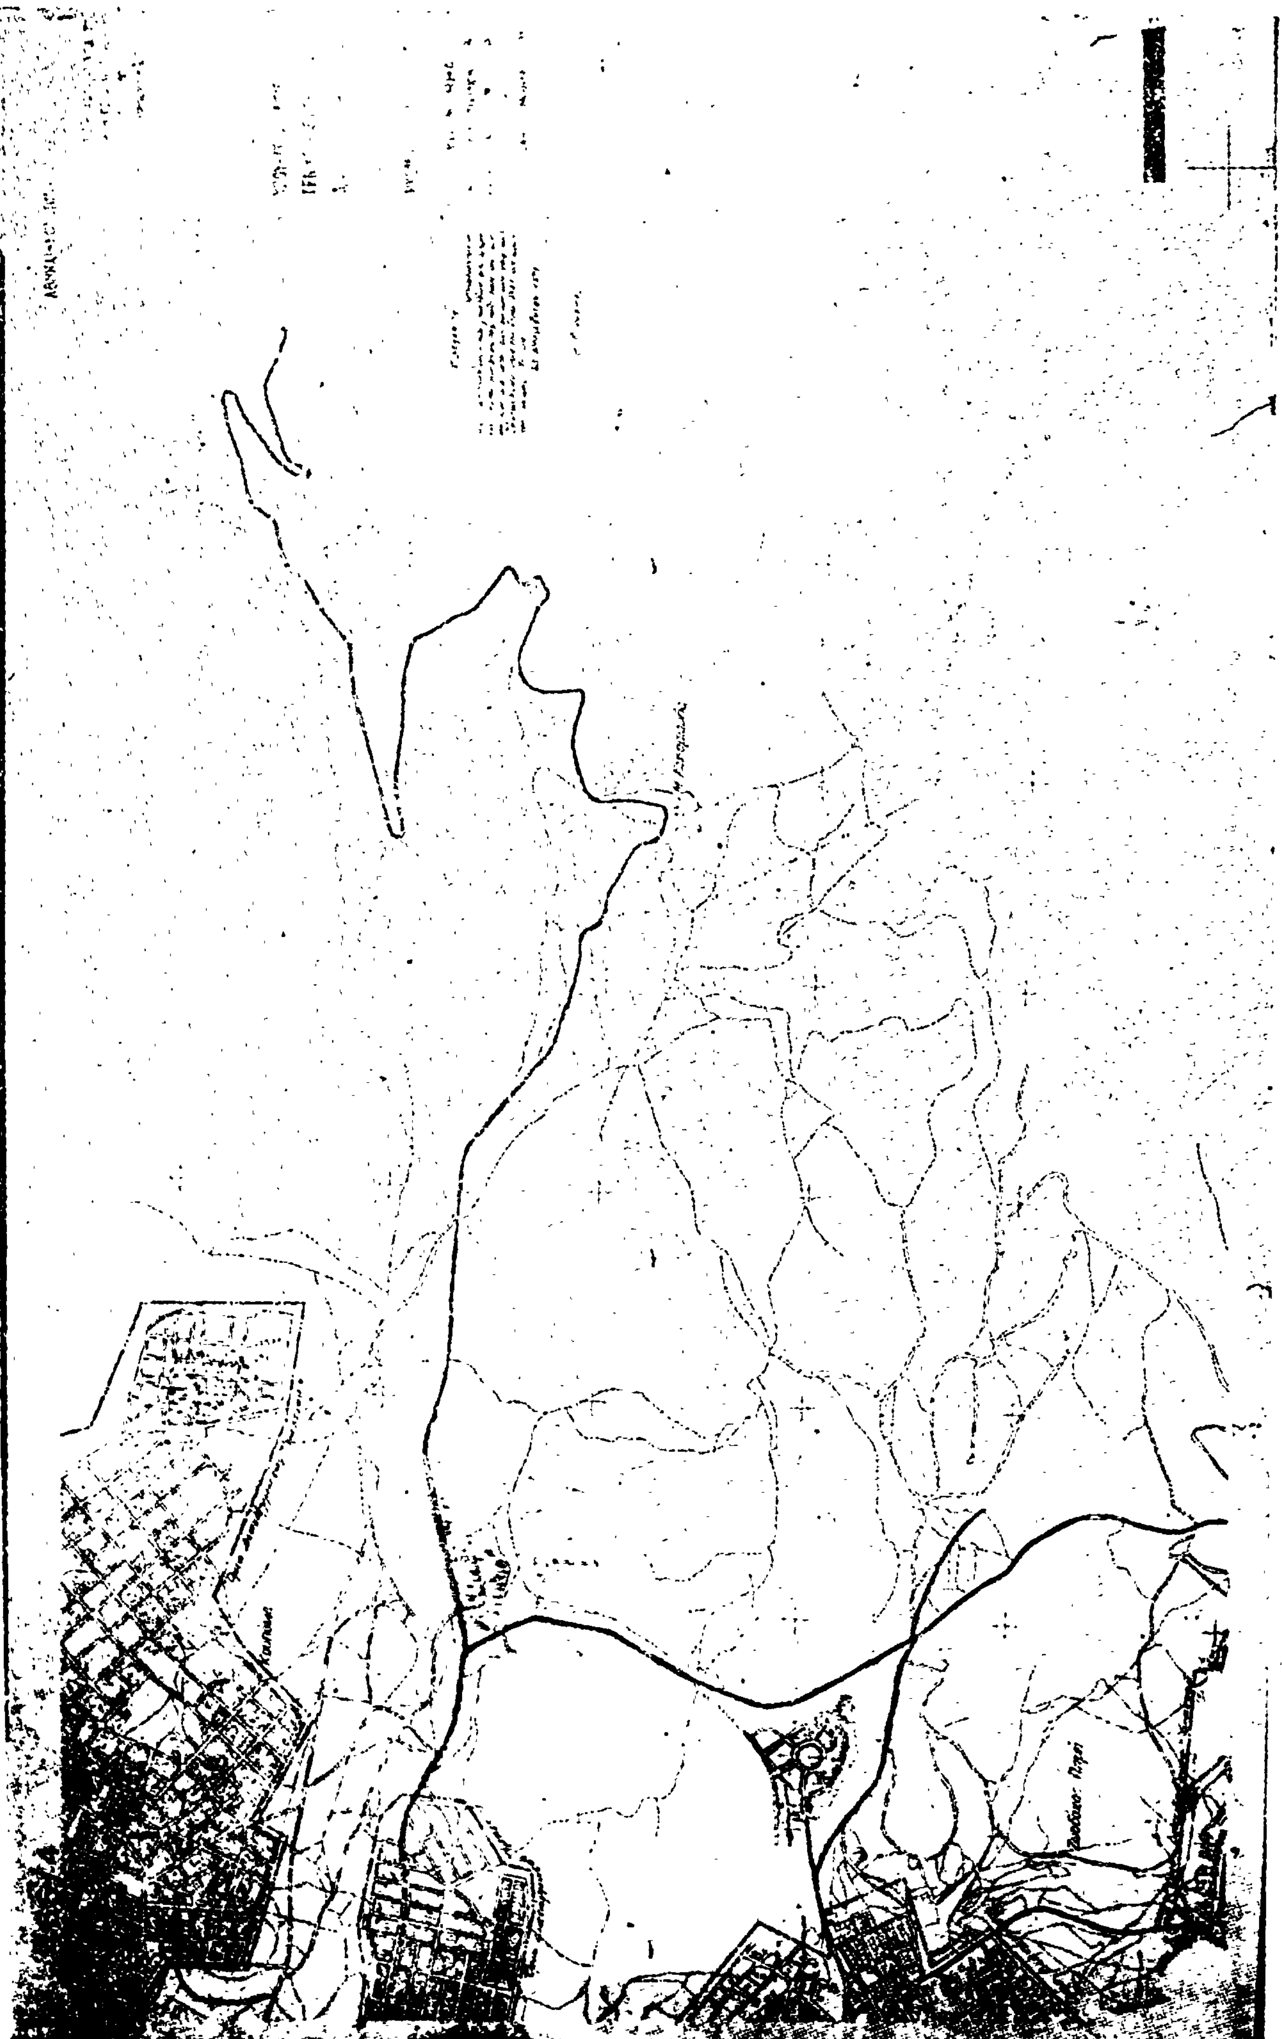


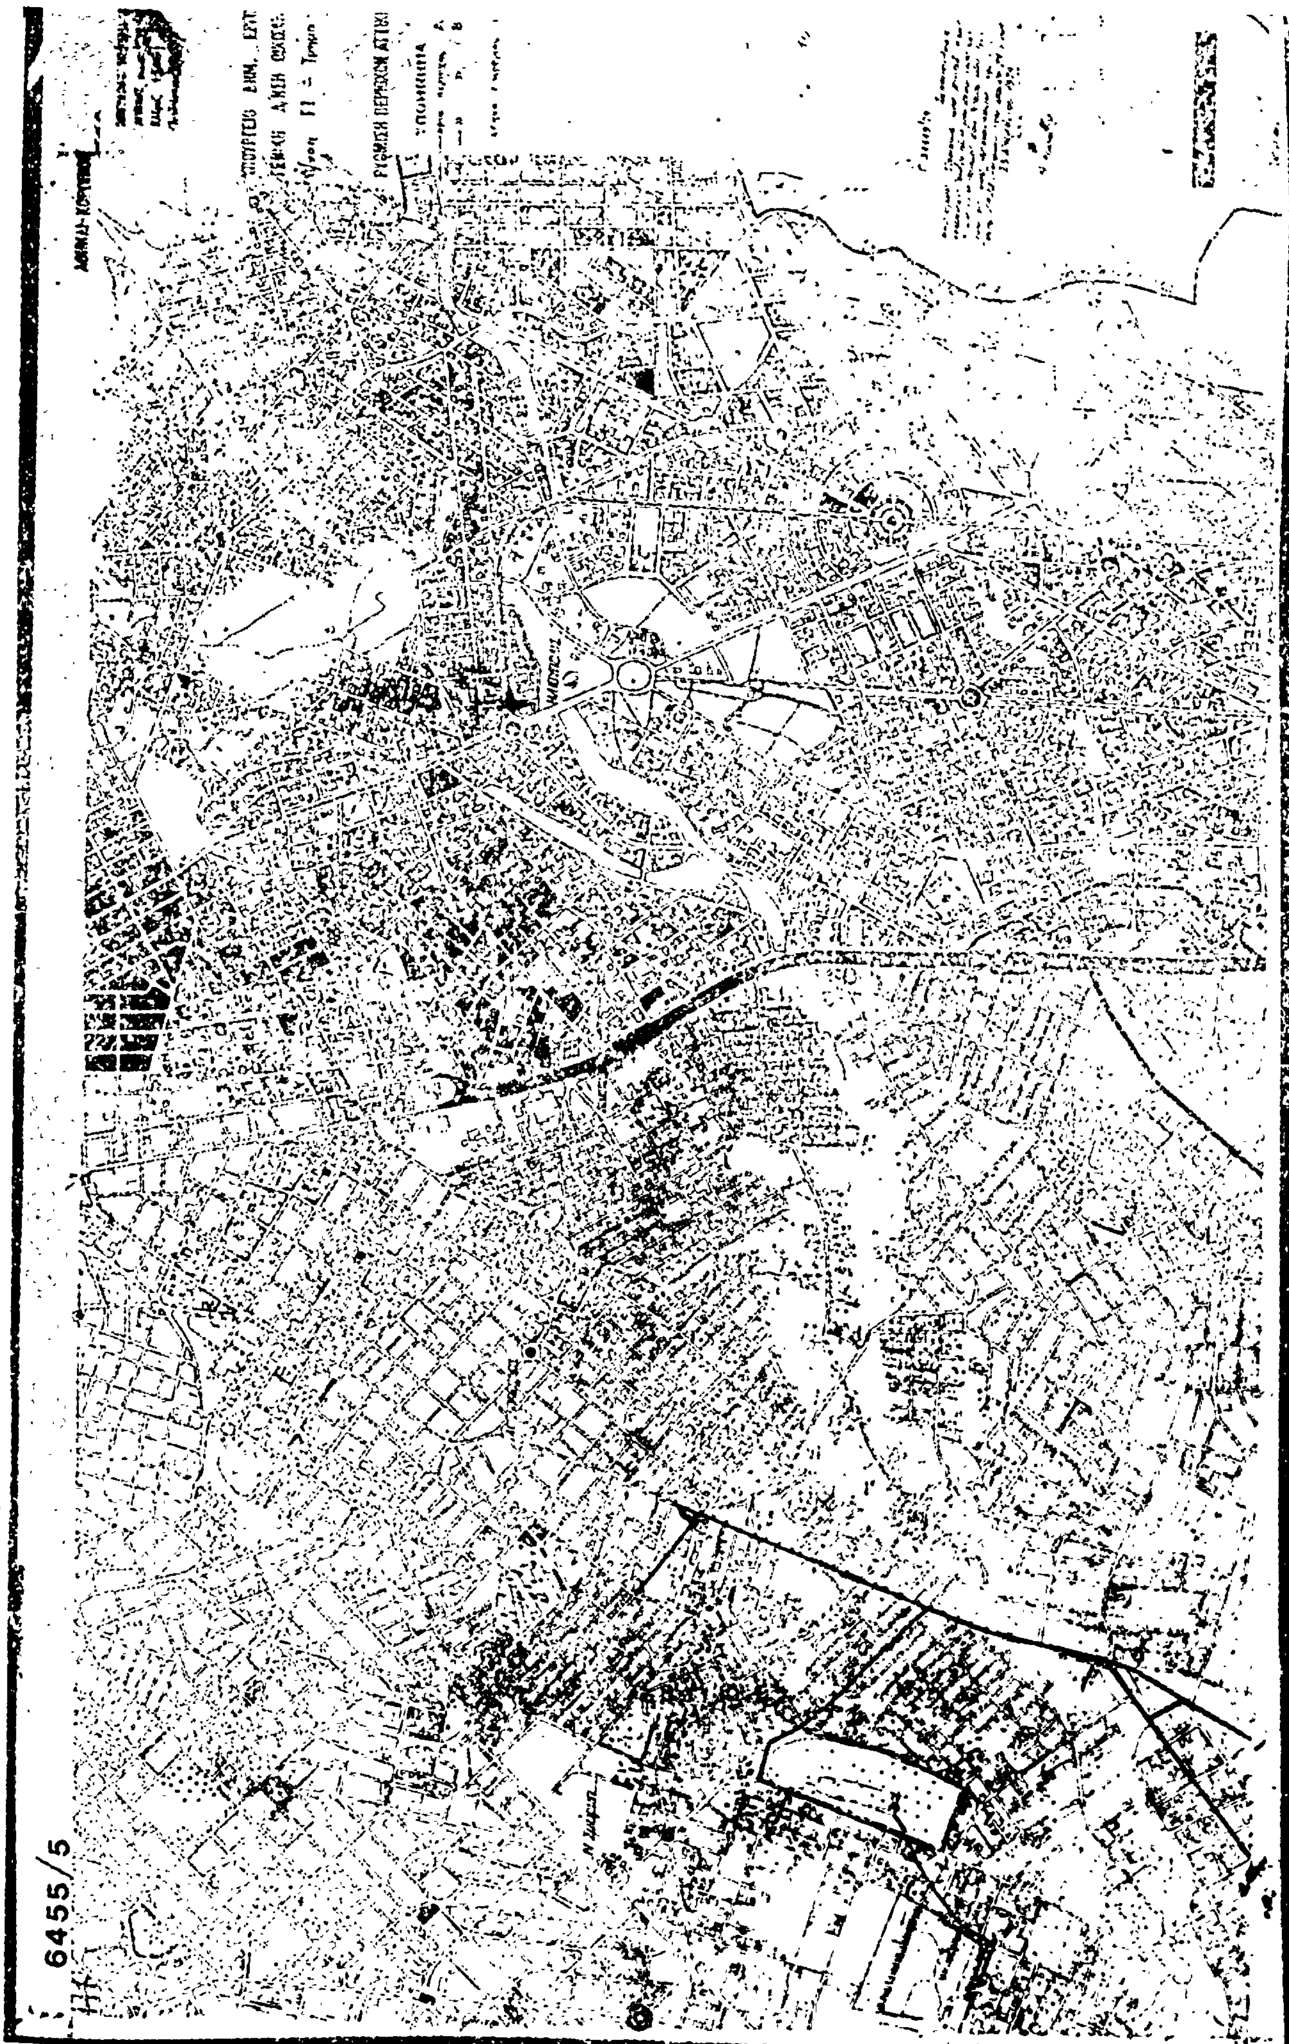

6455/5

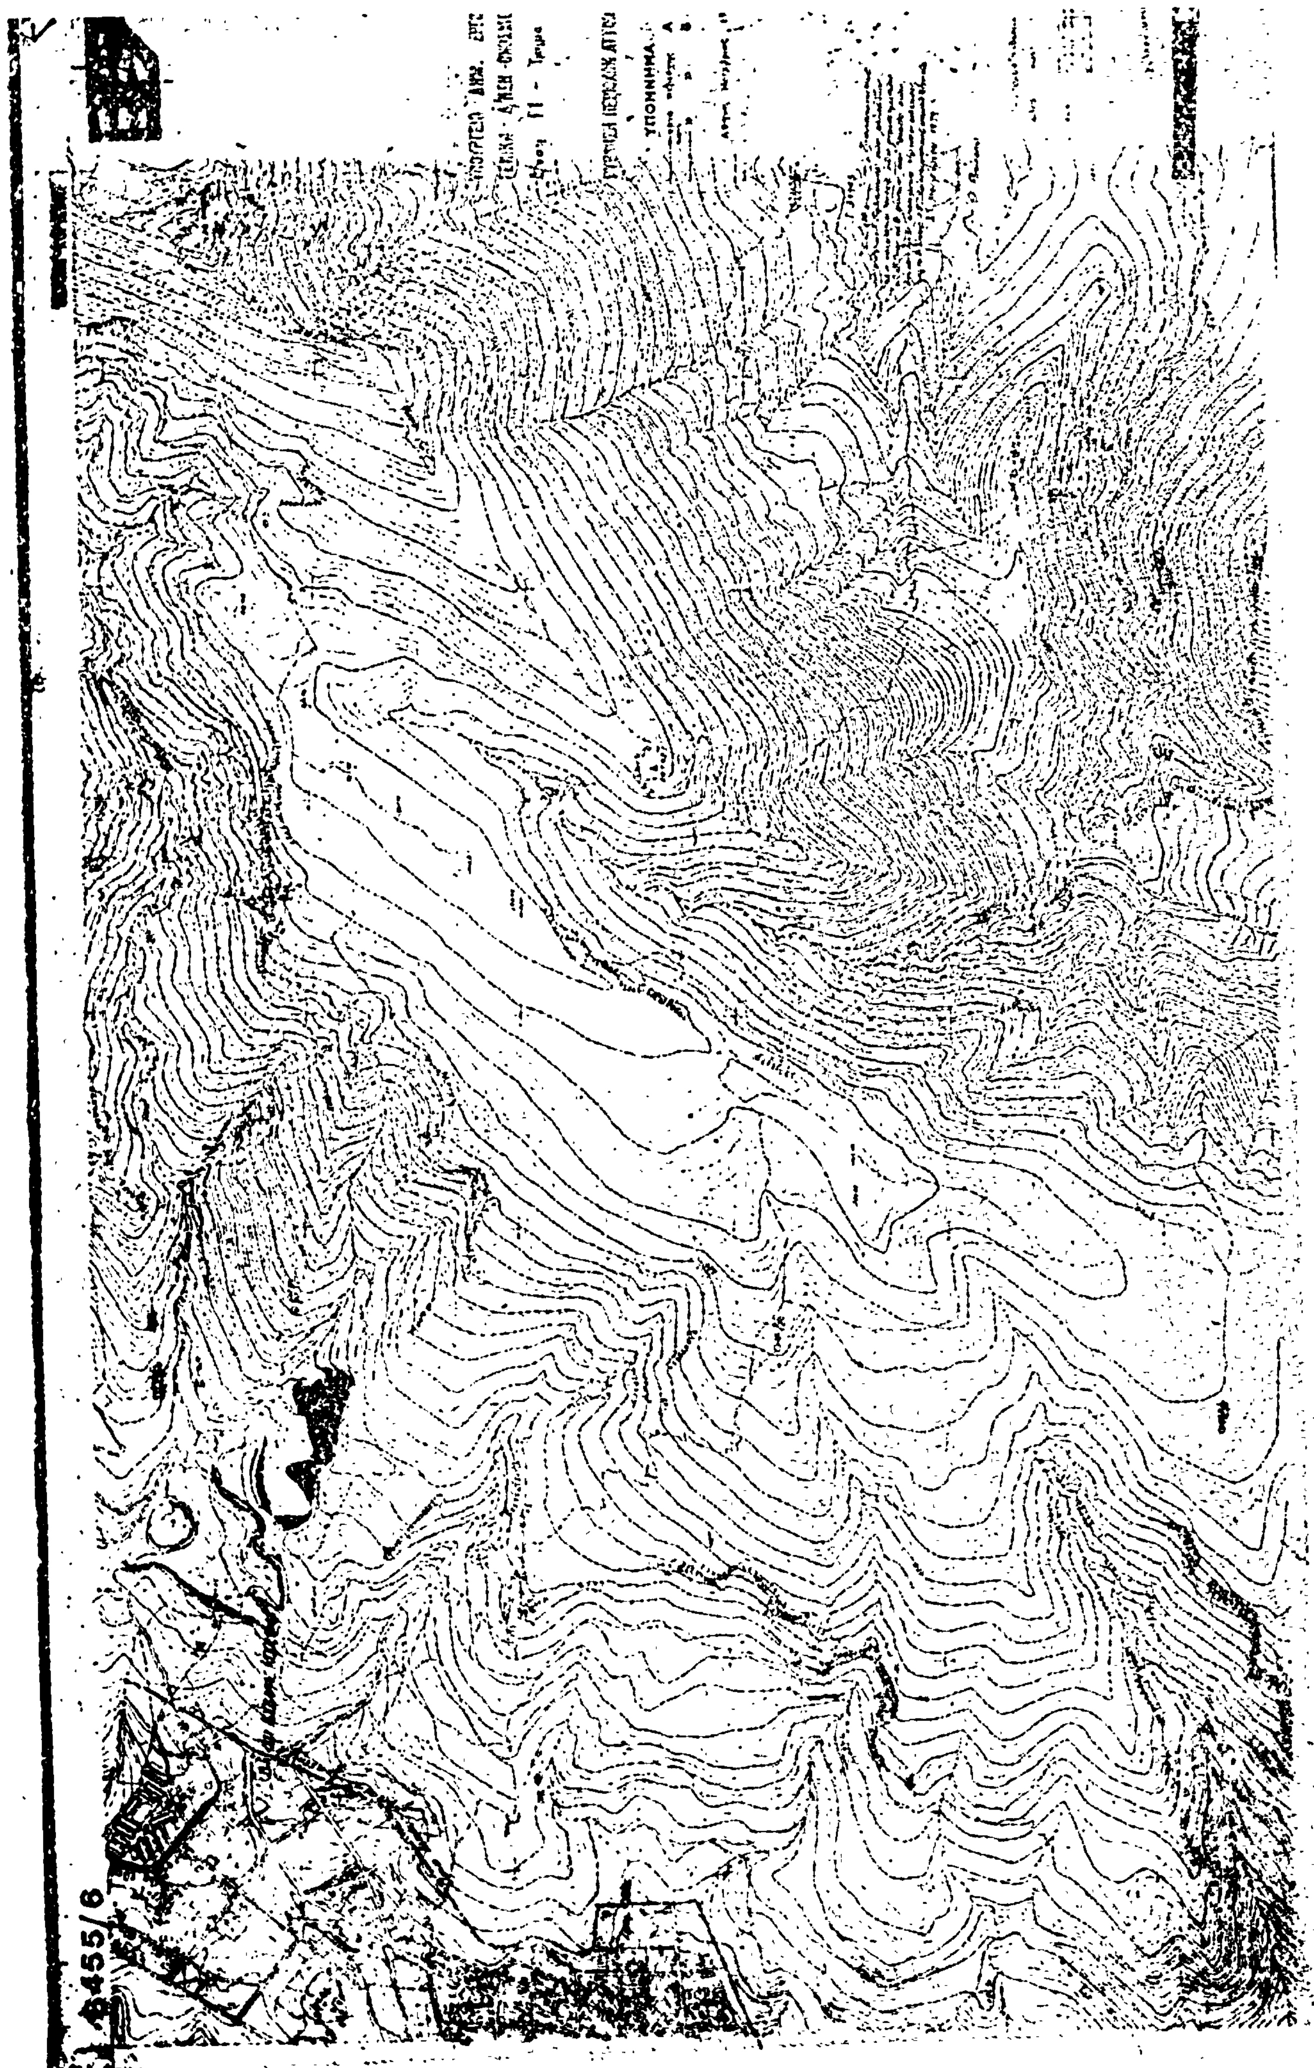





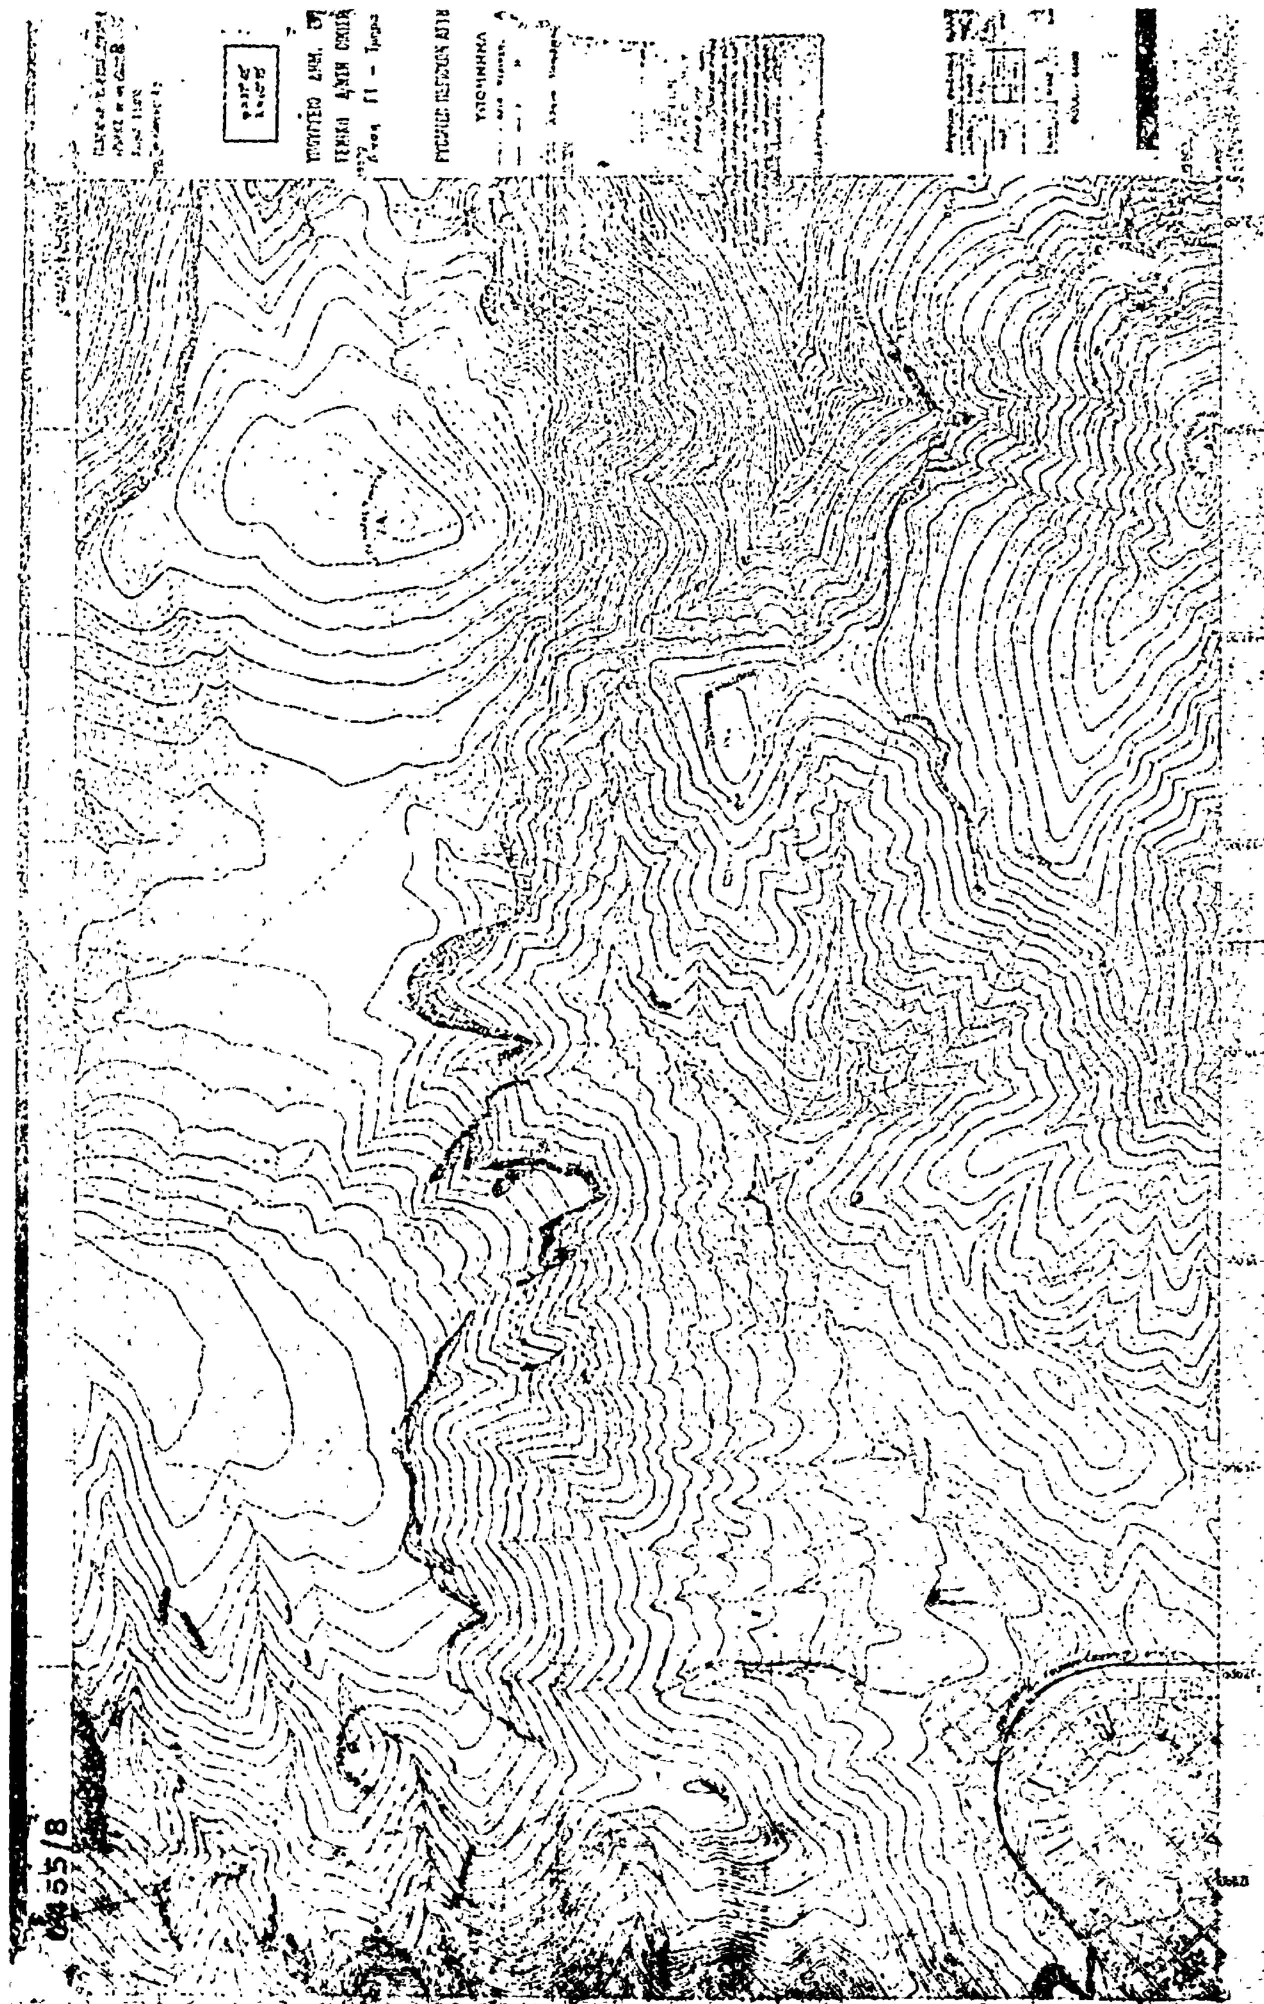


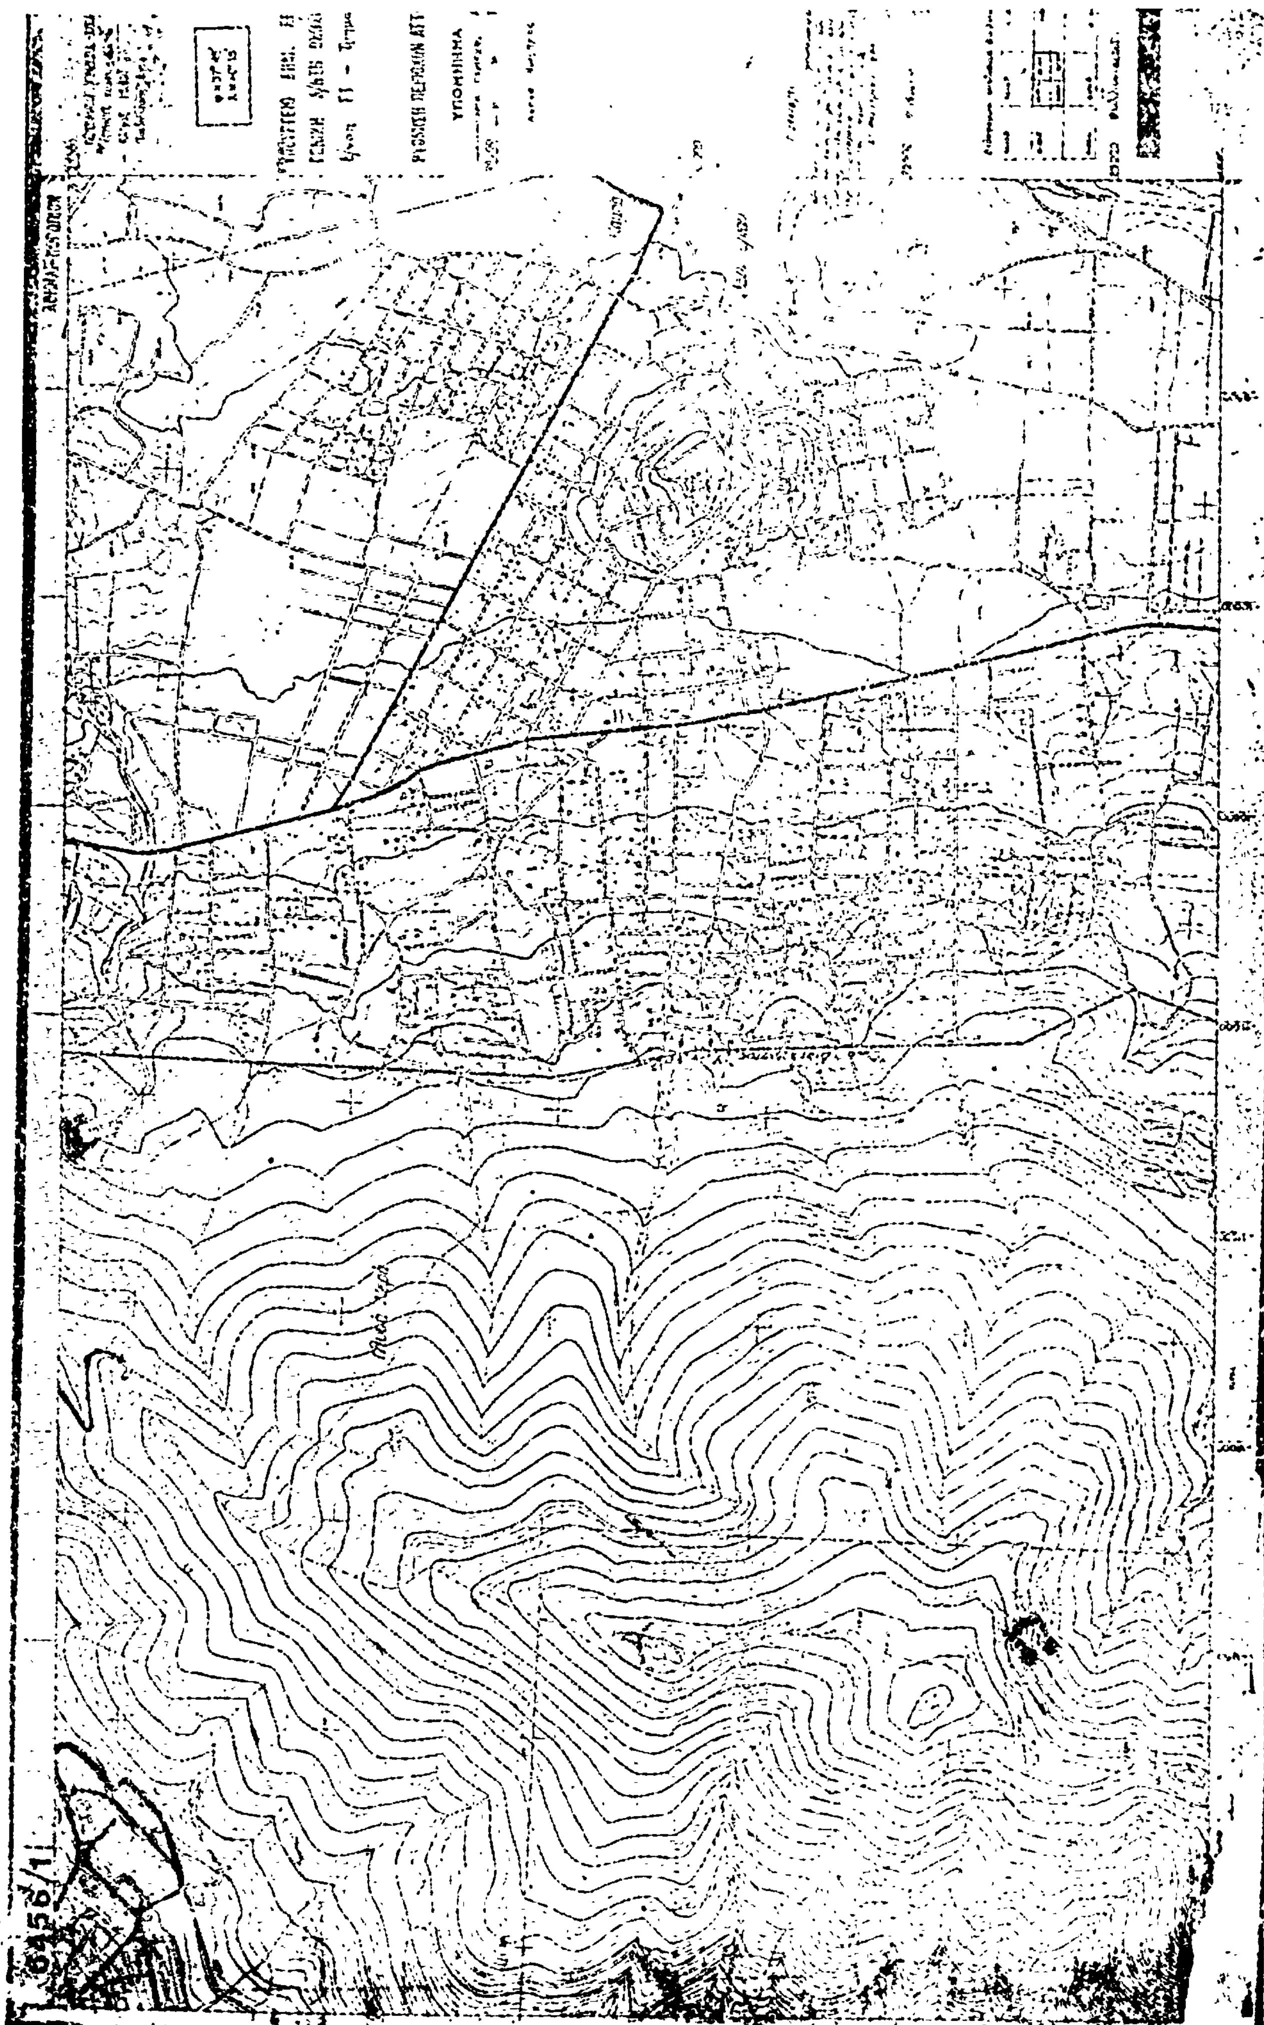


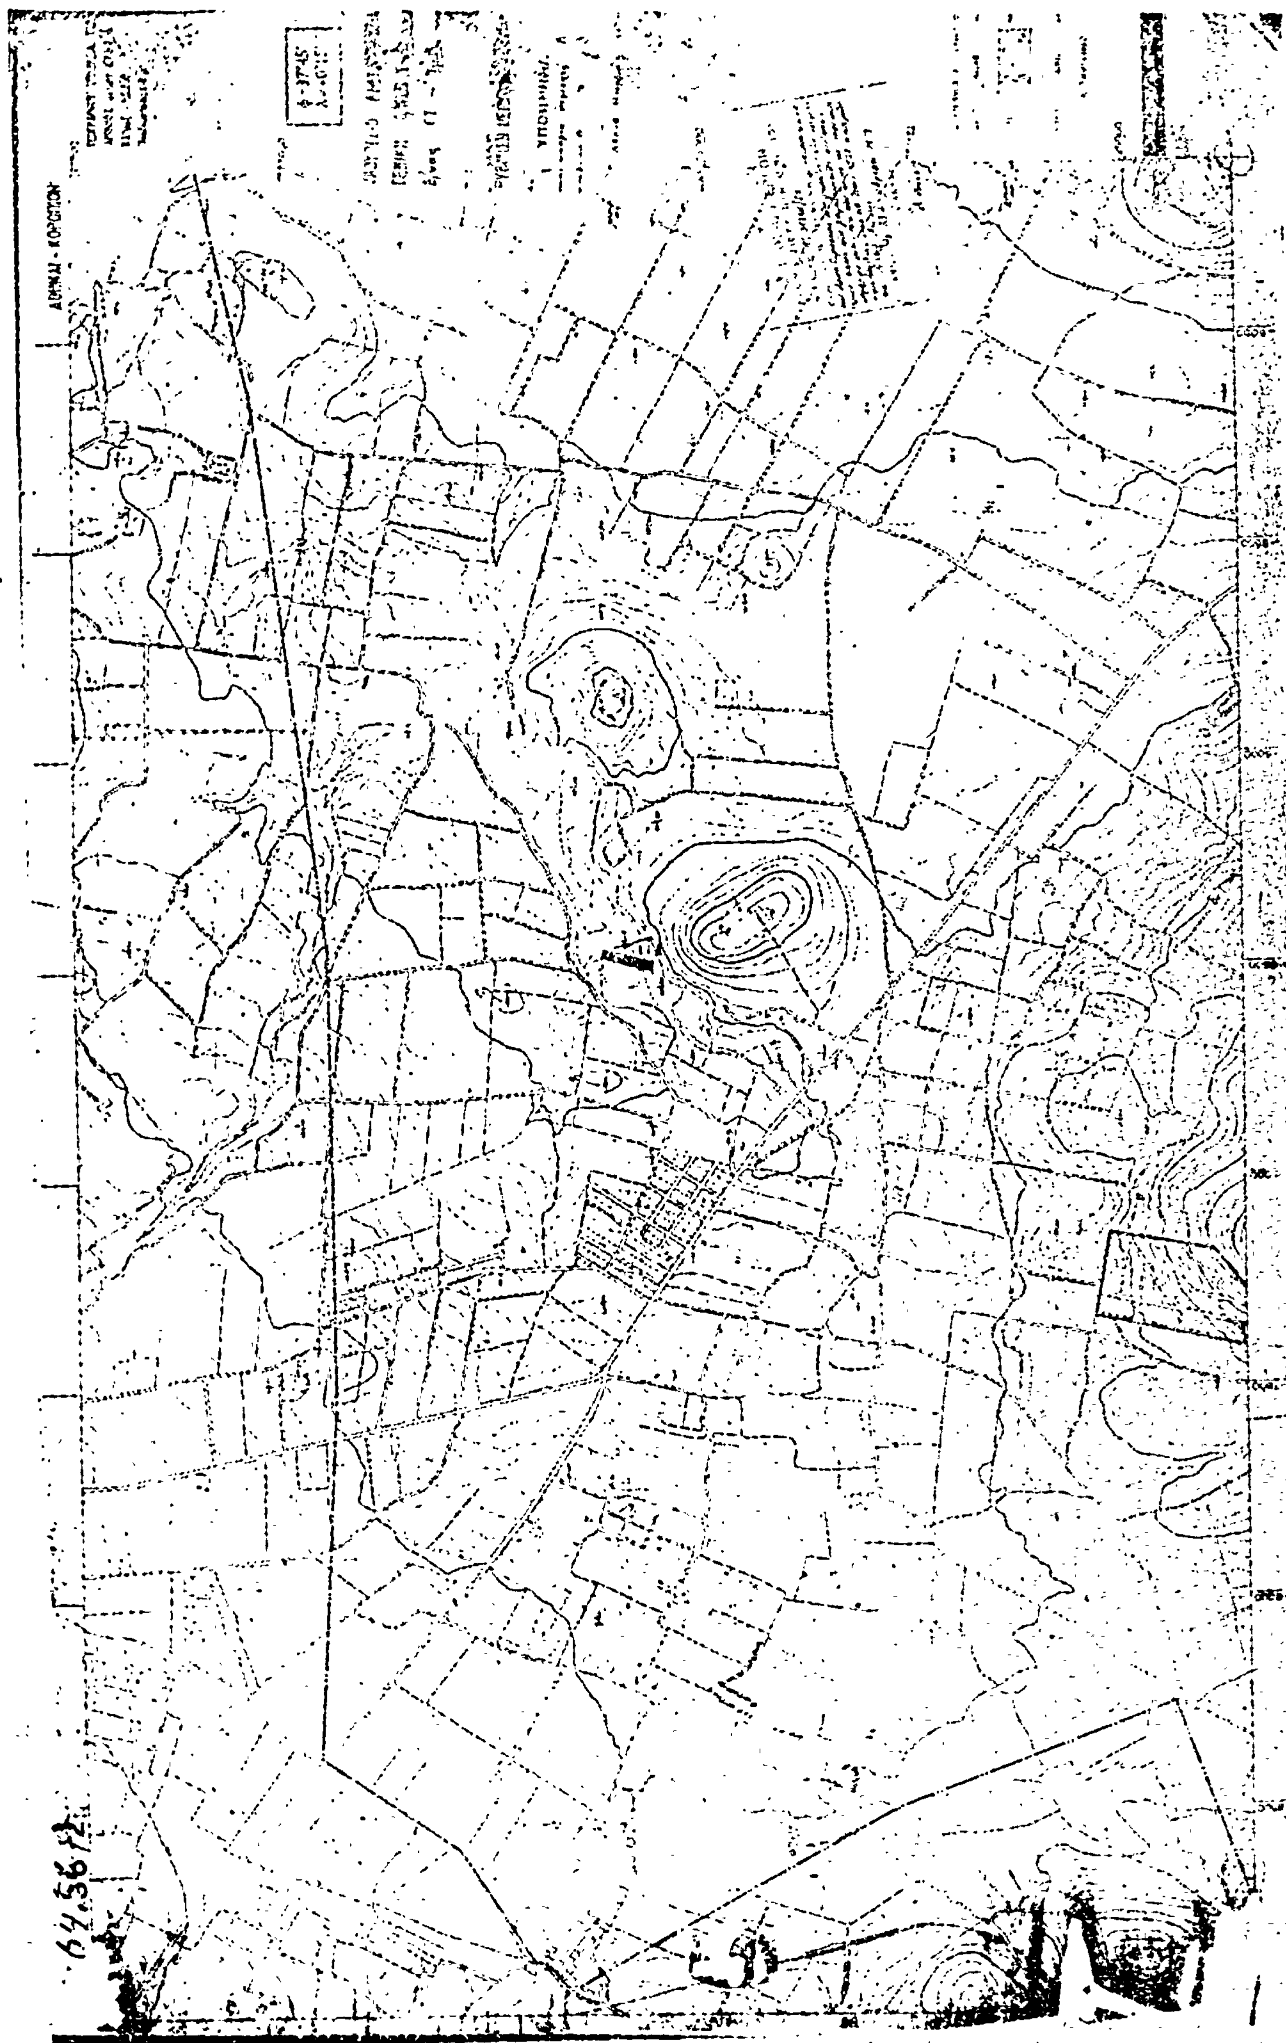


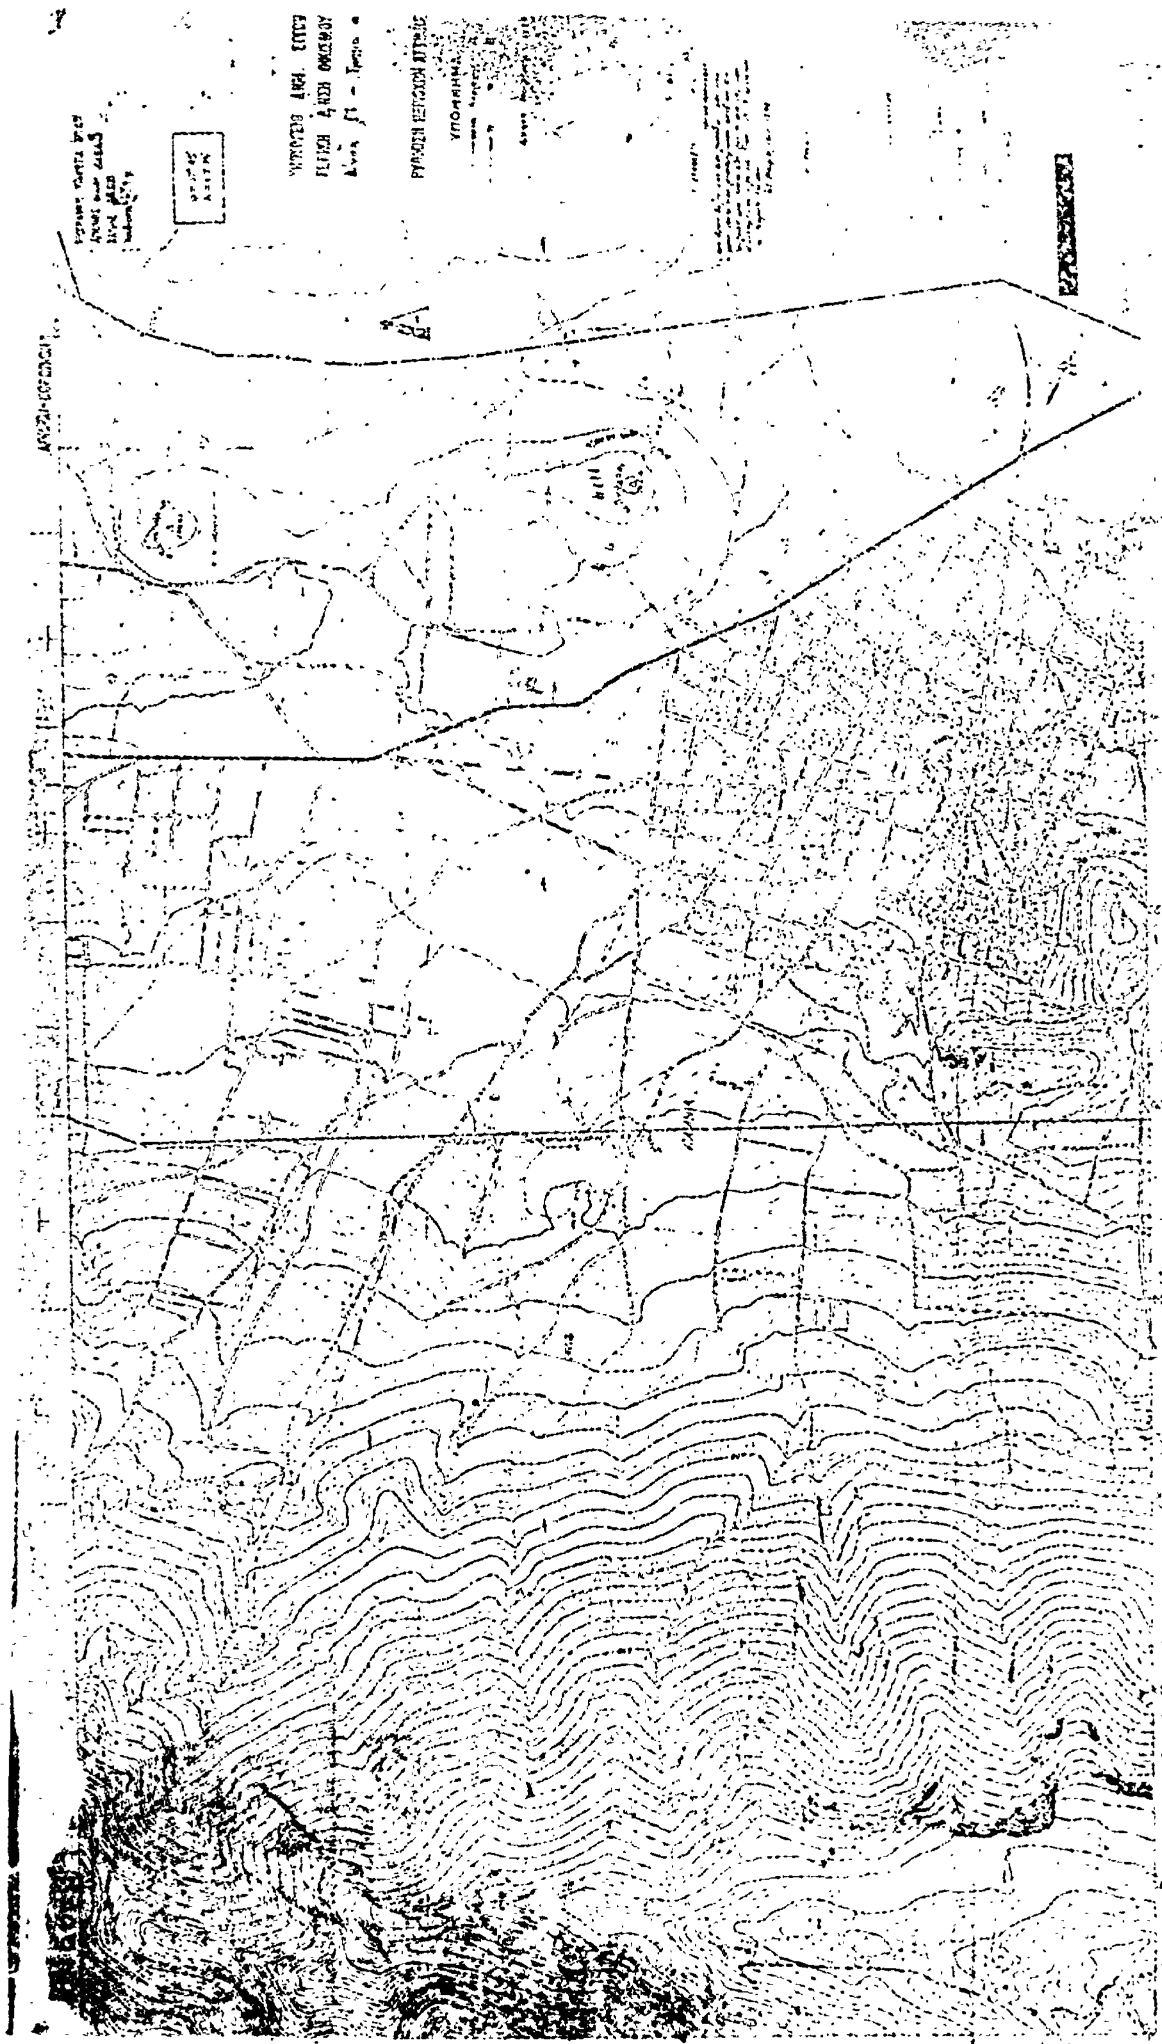


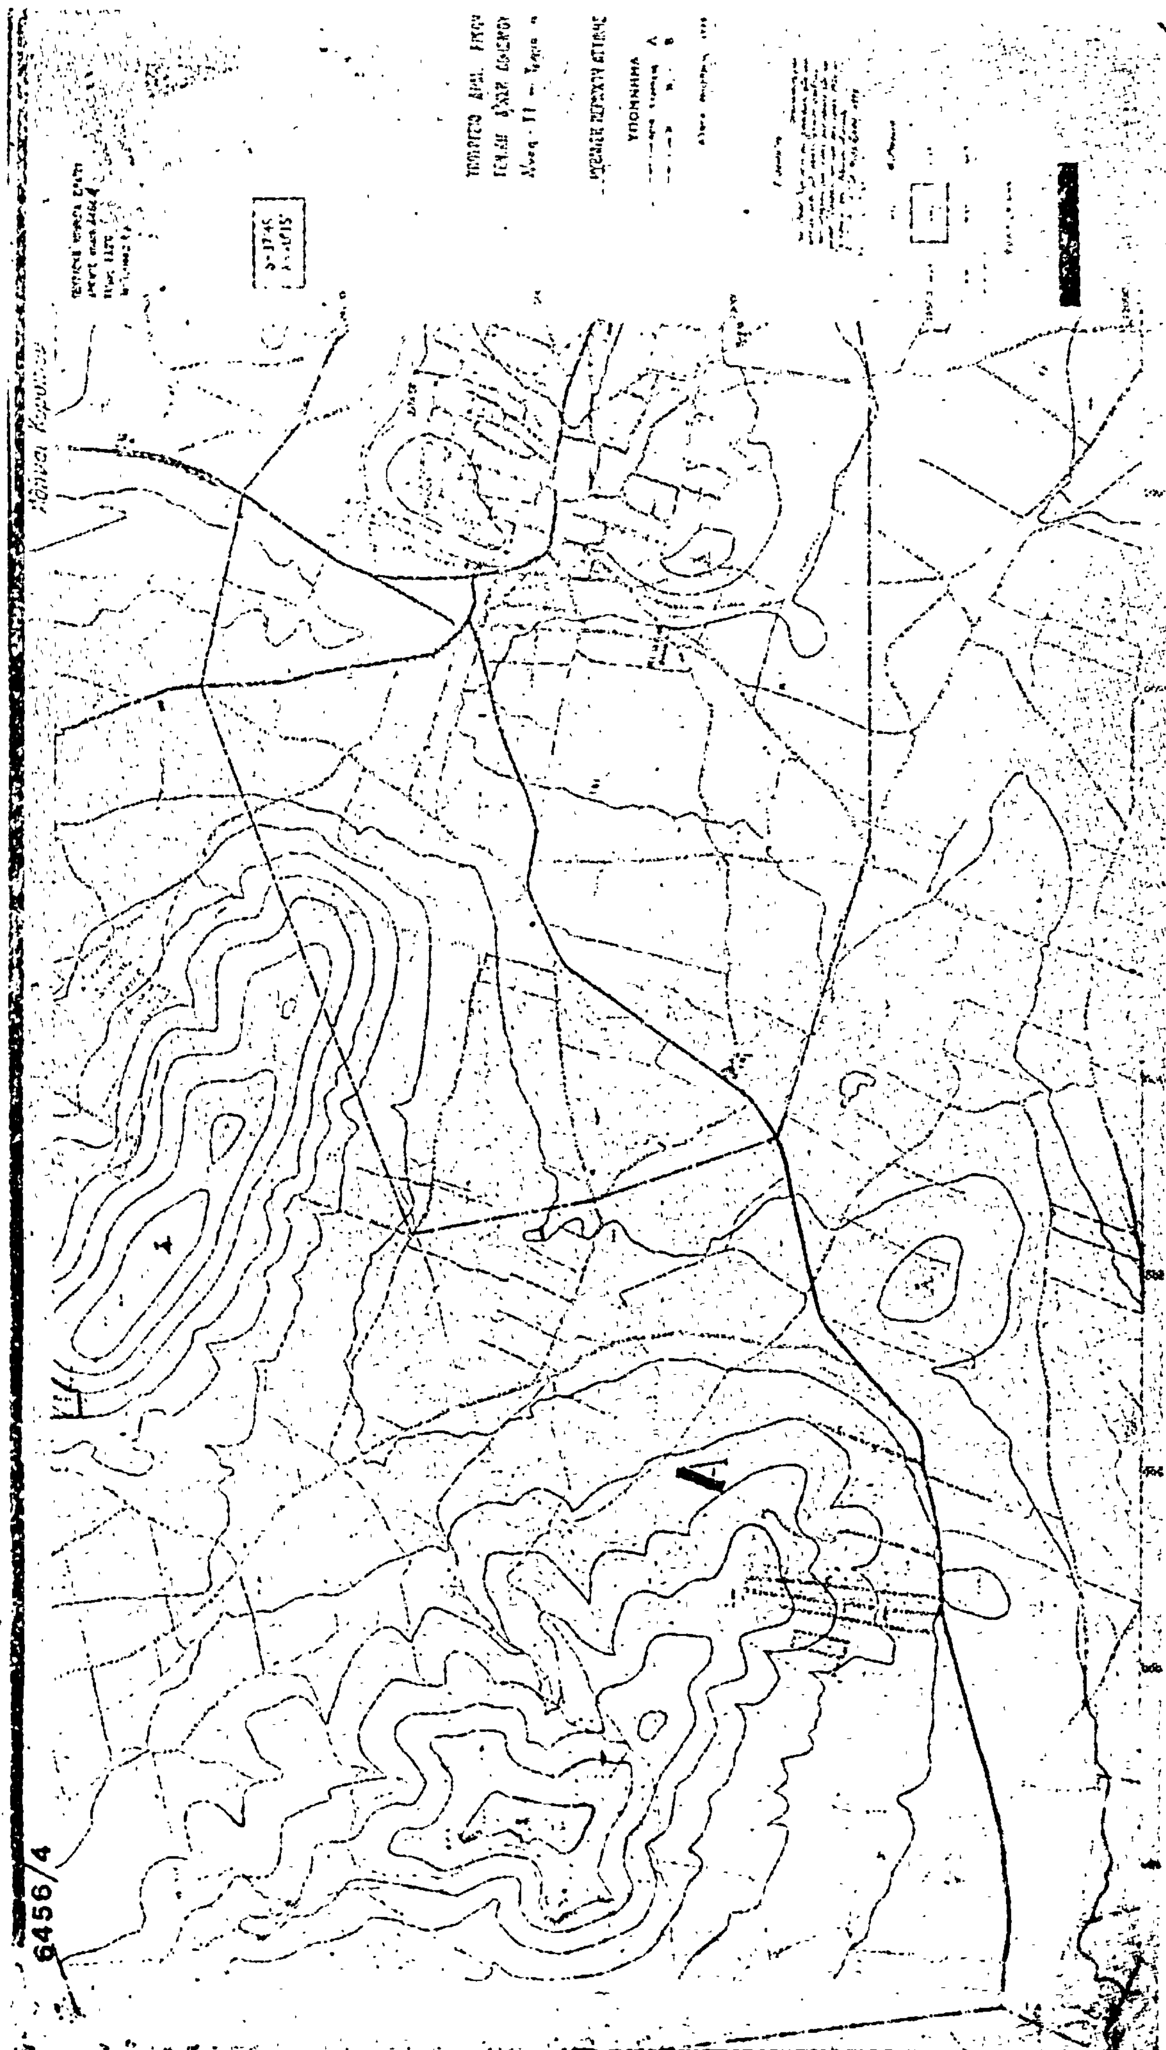
6456/4

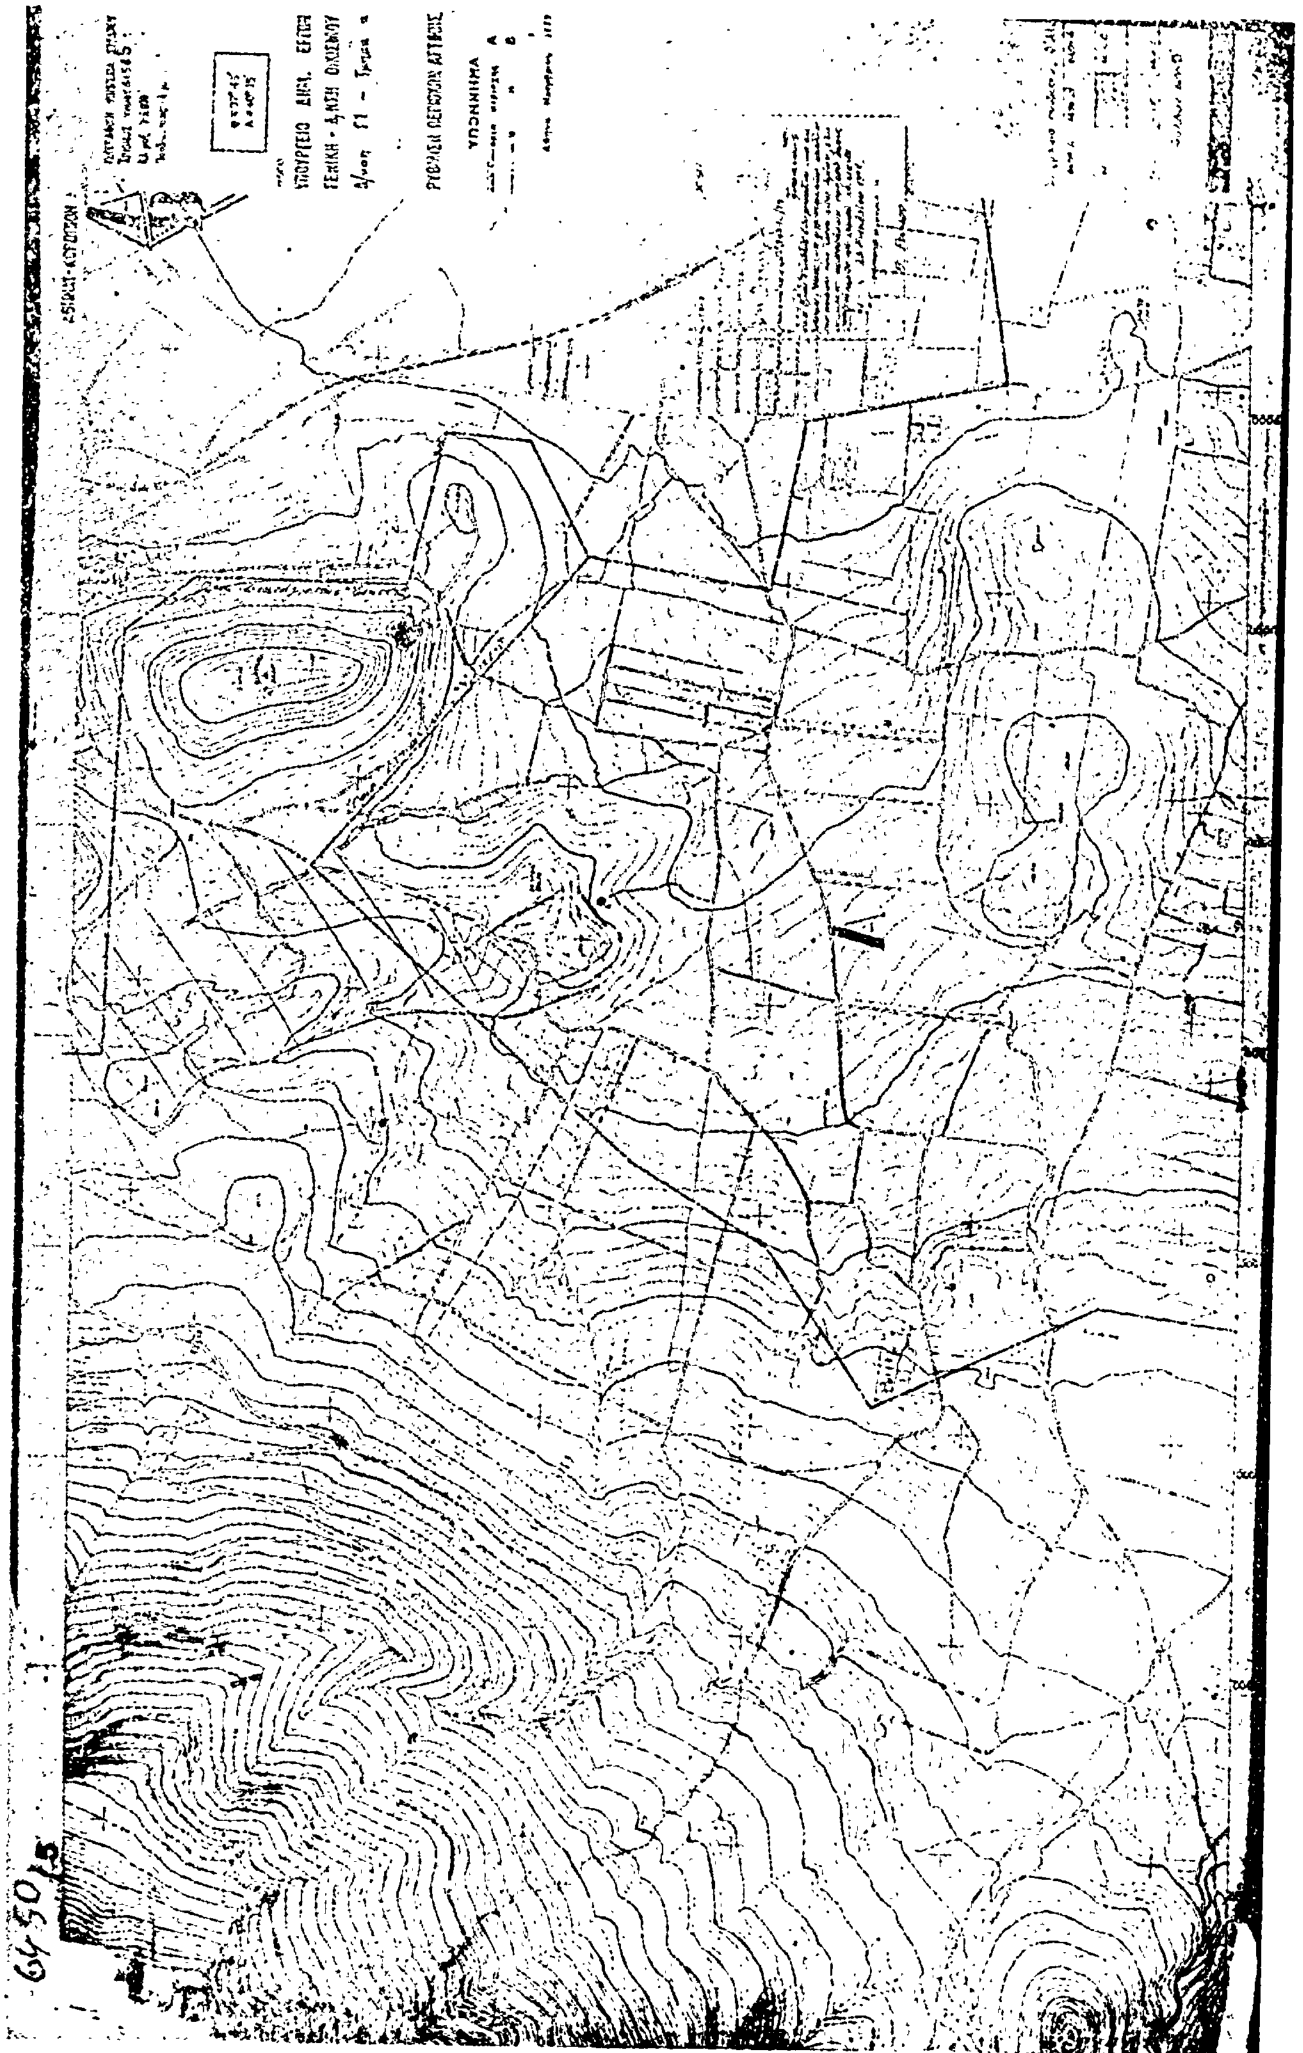


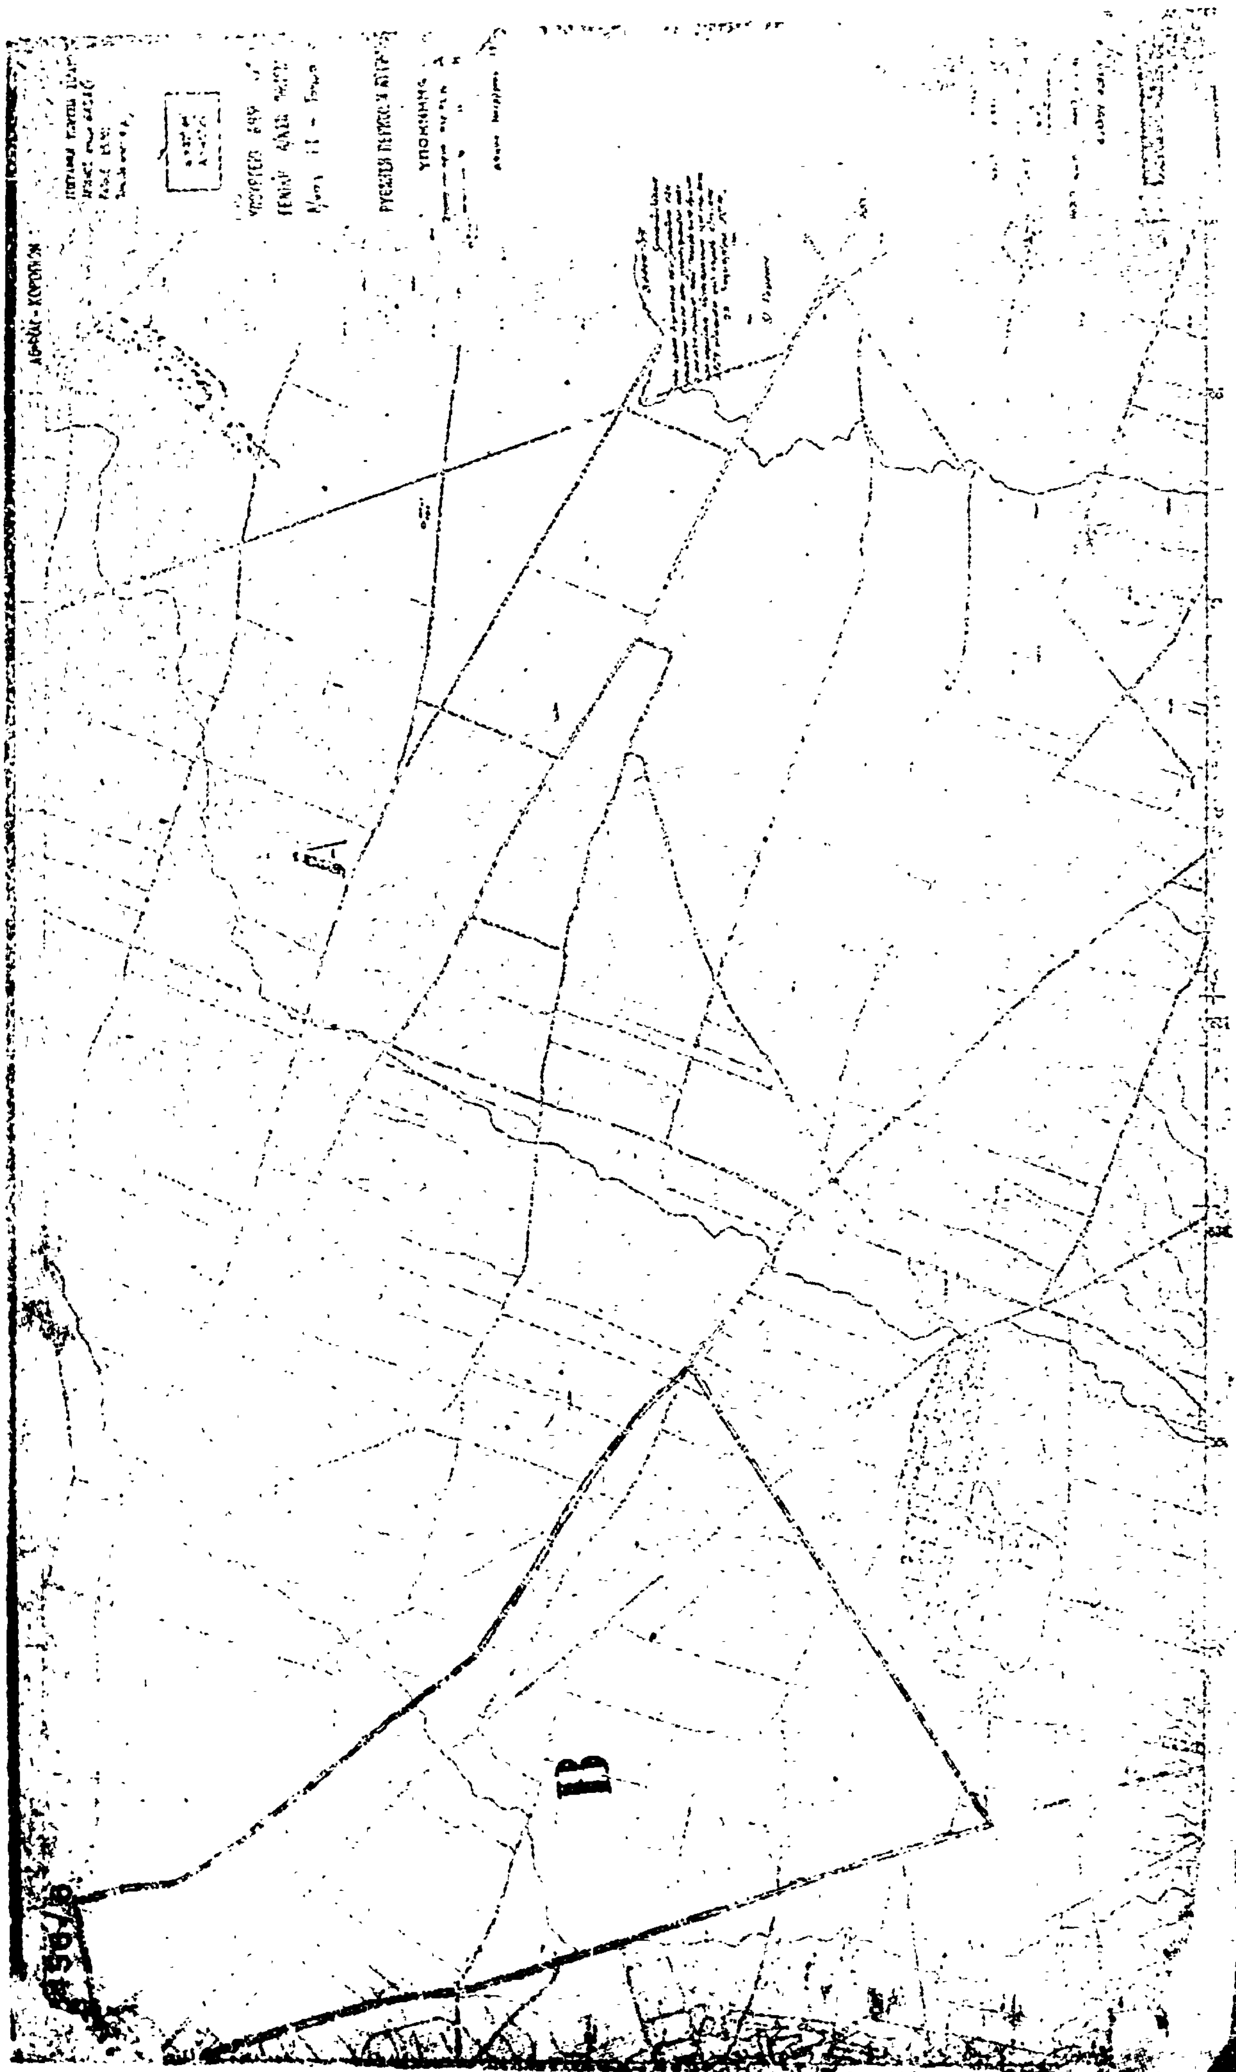


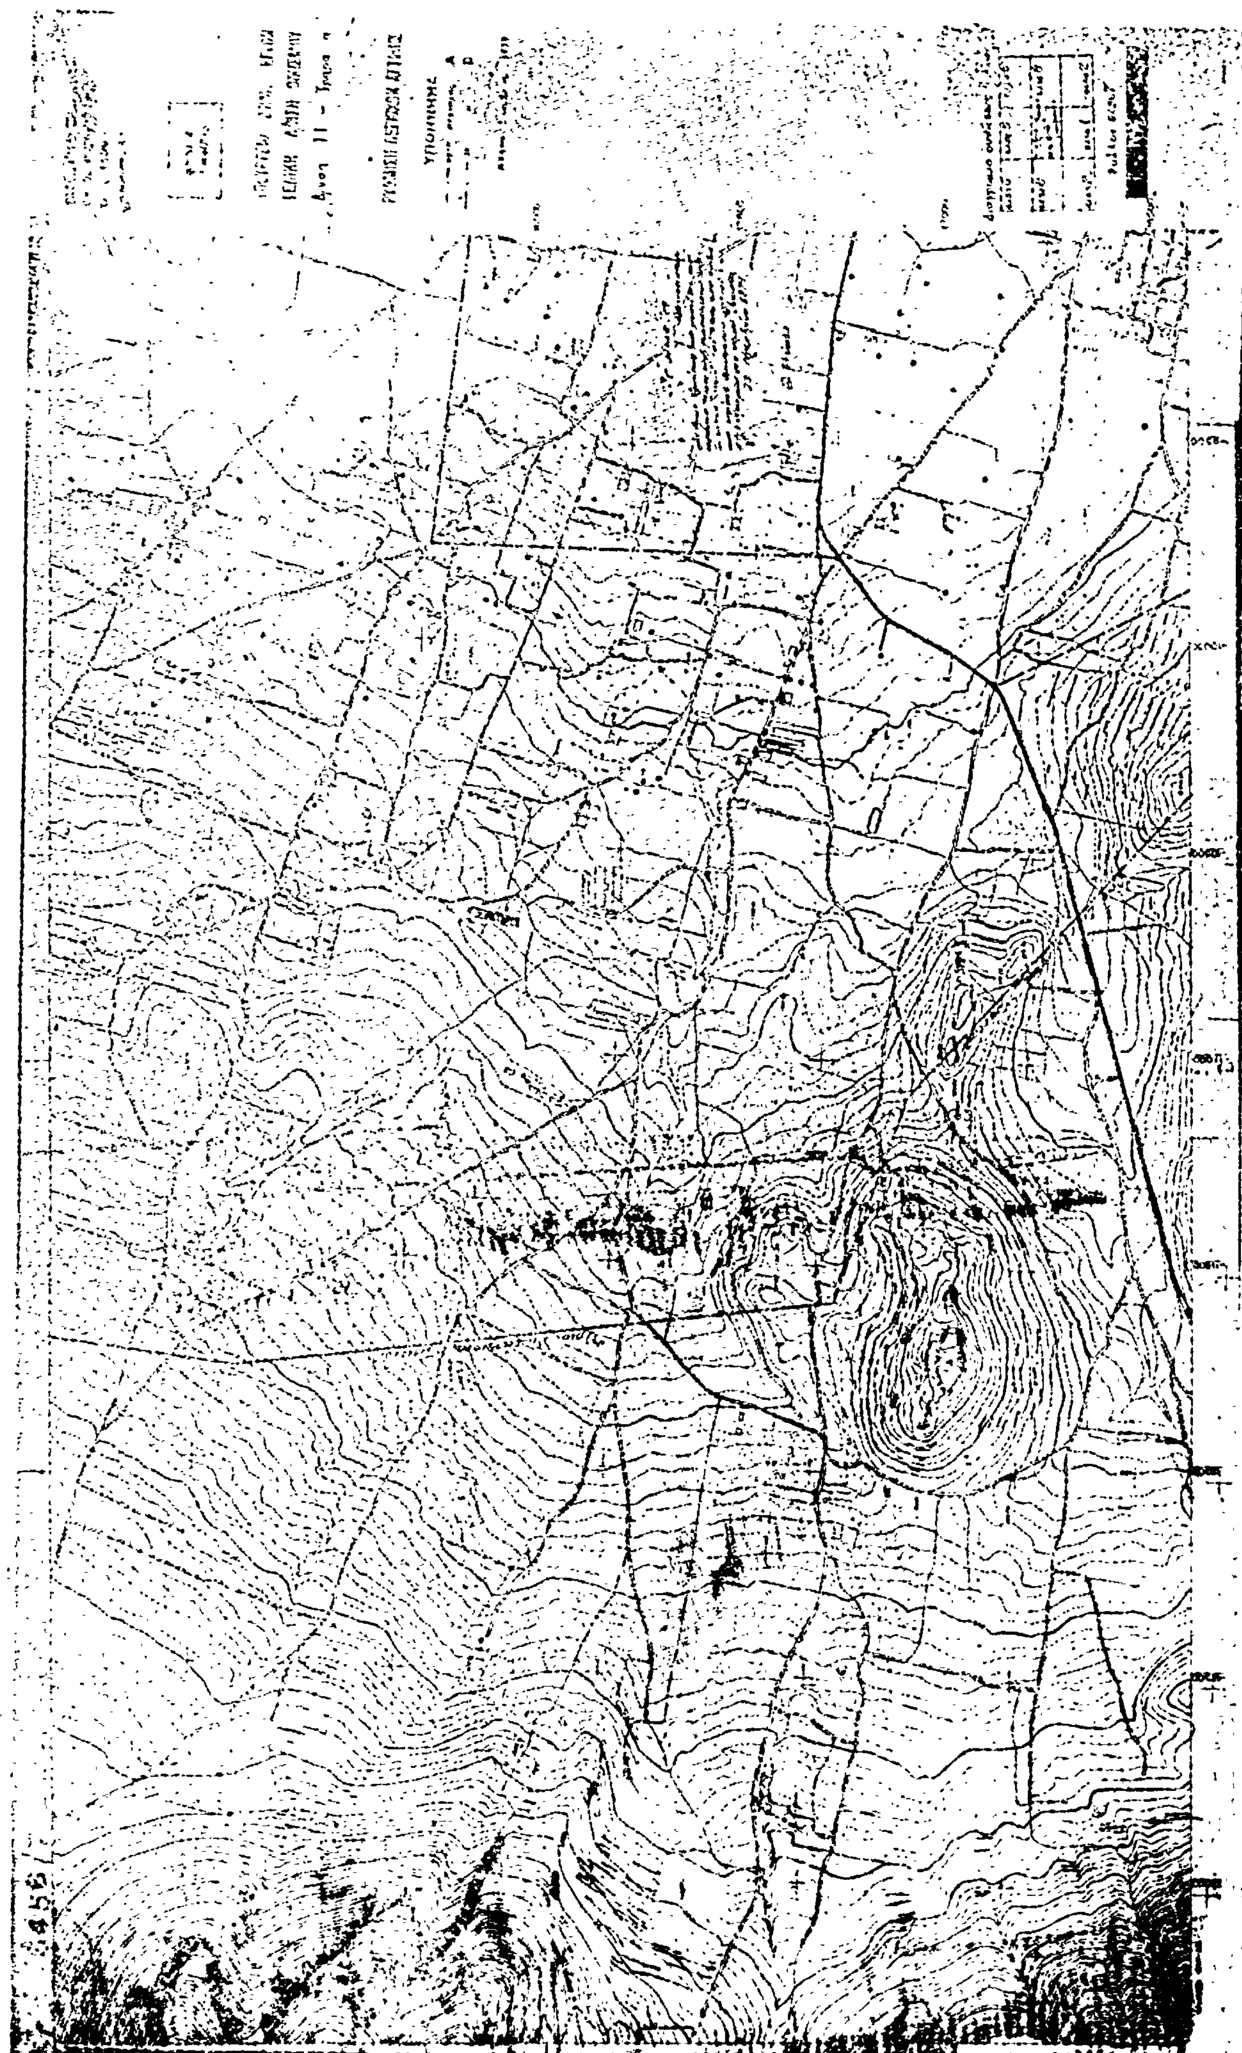

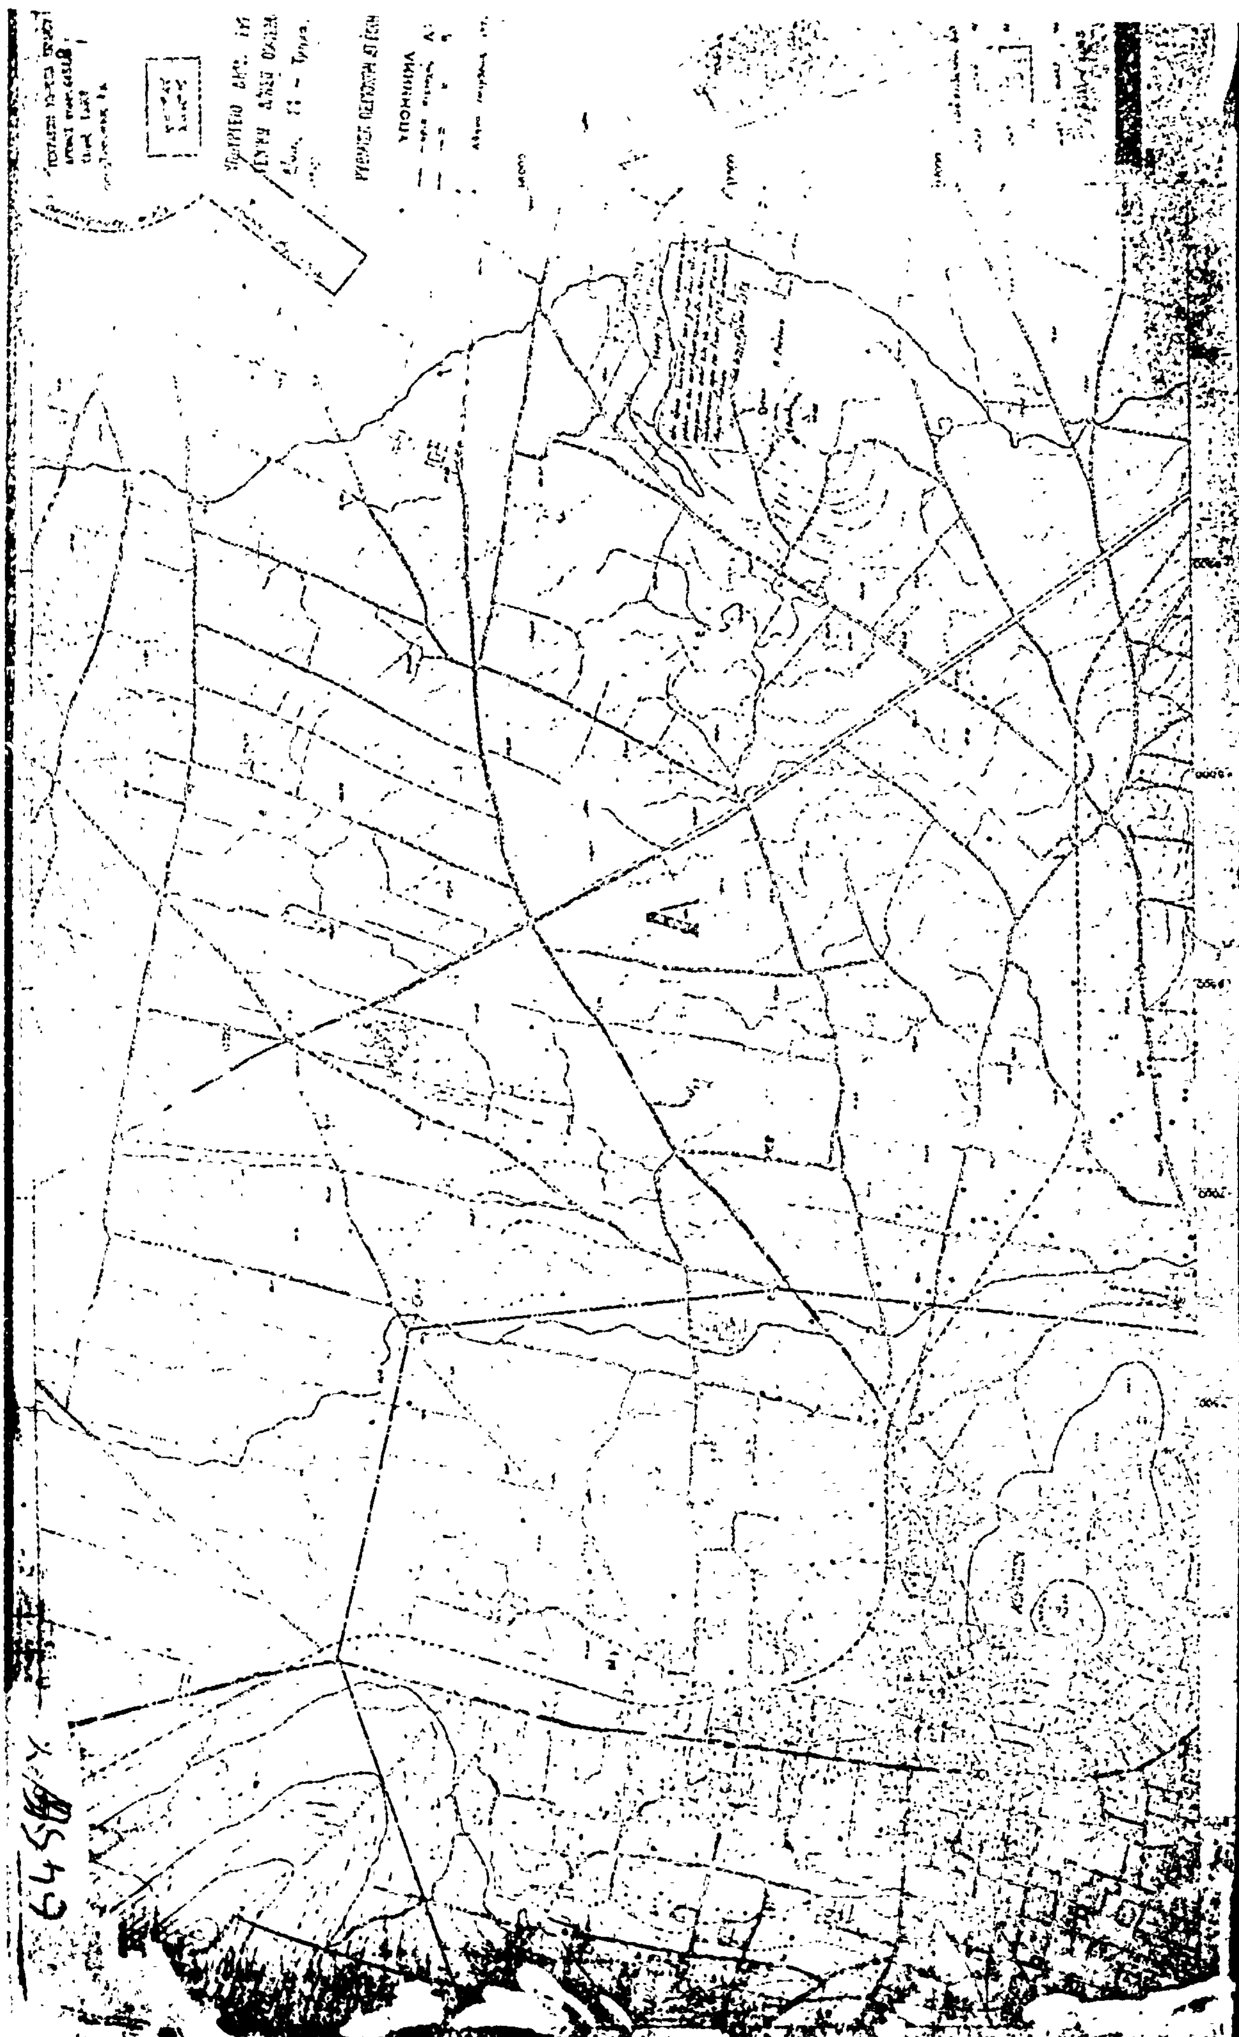



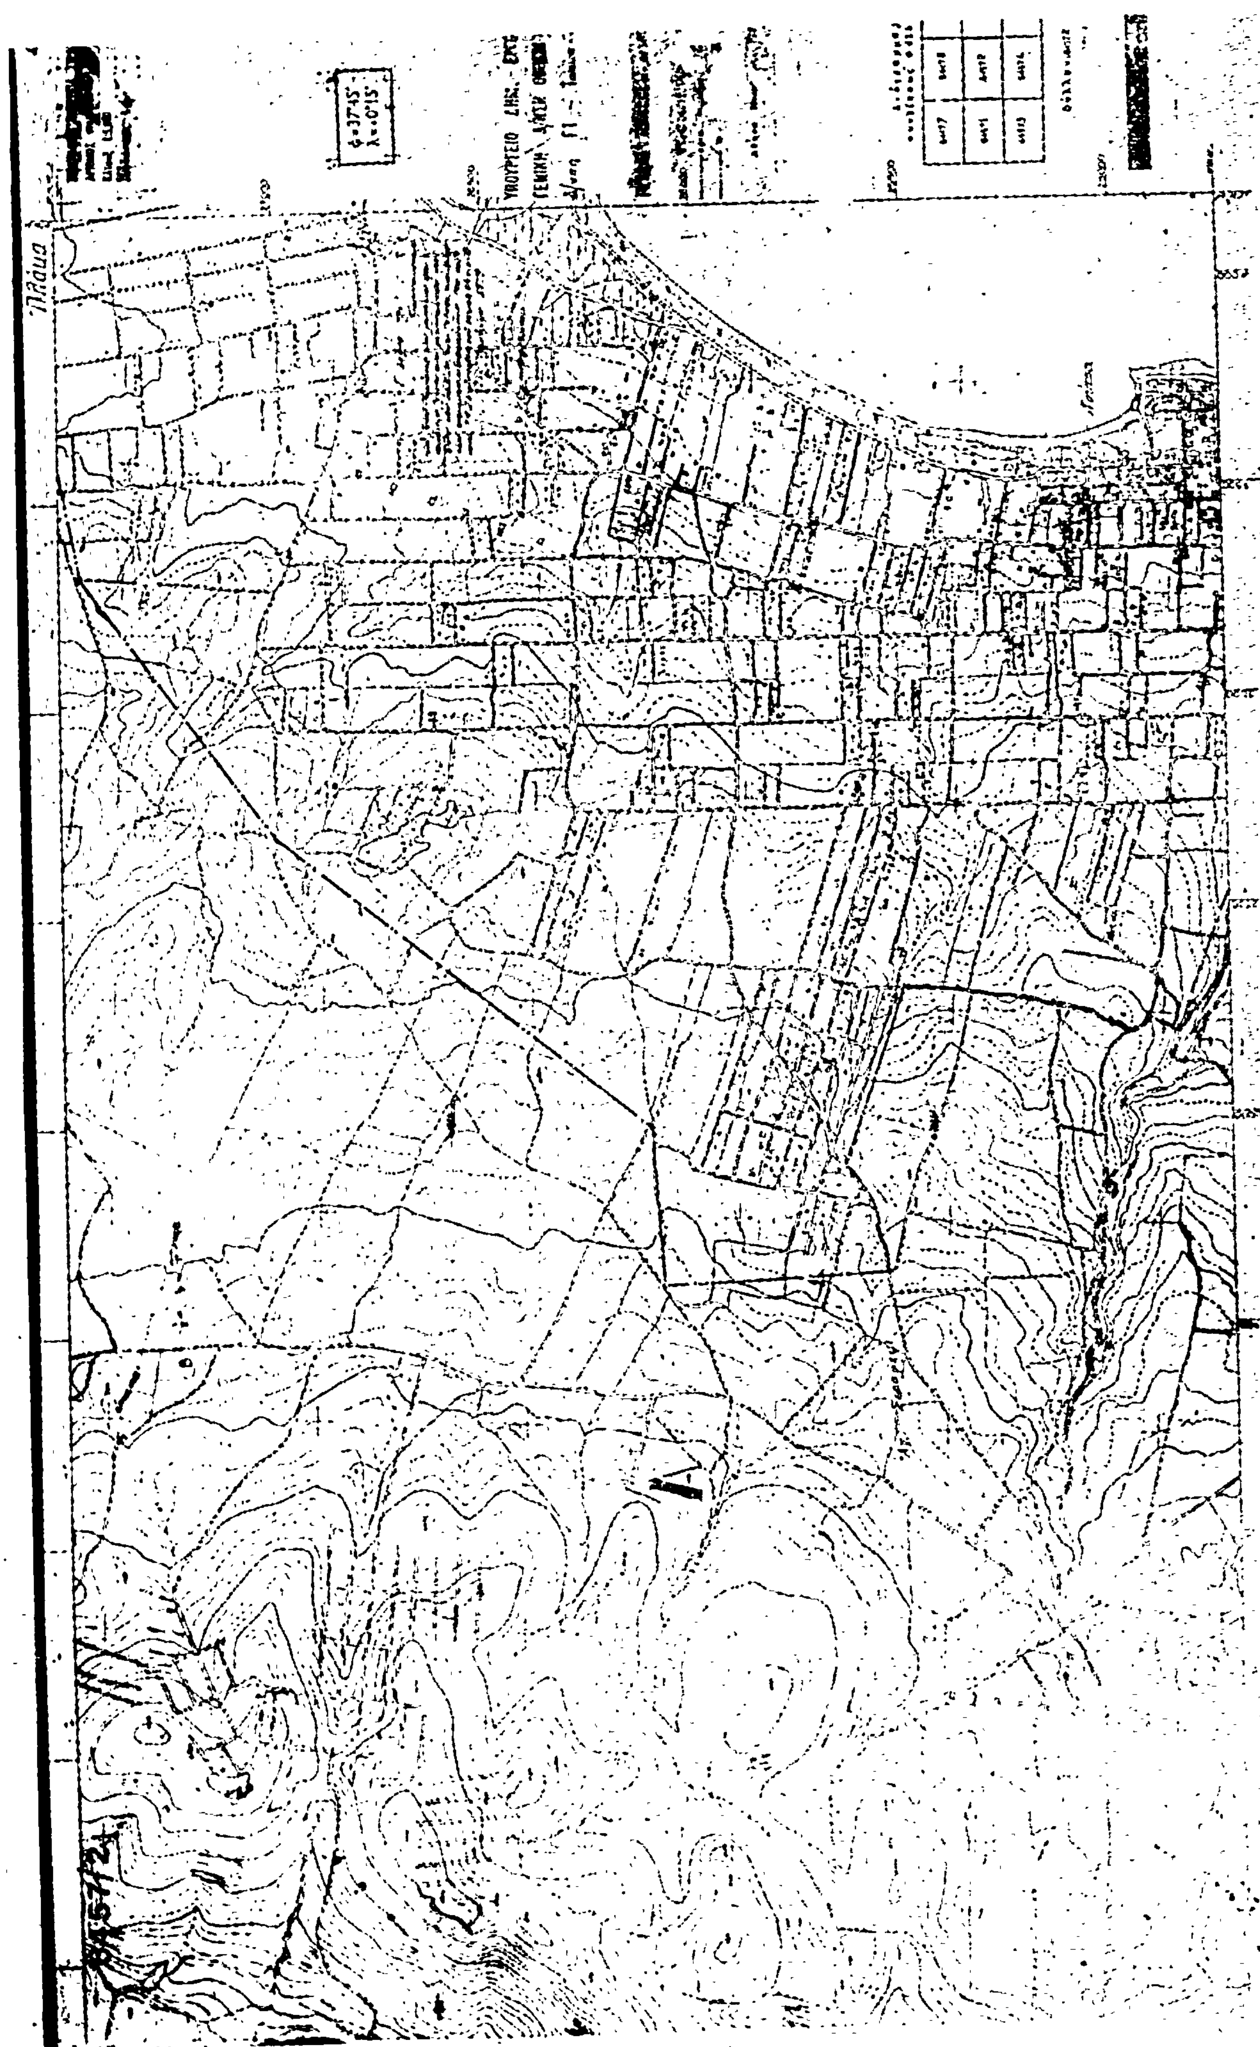


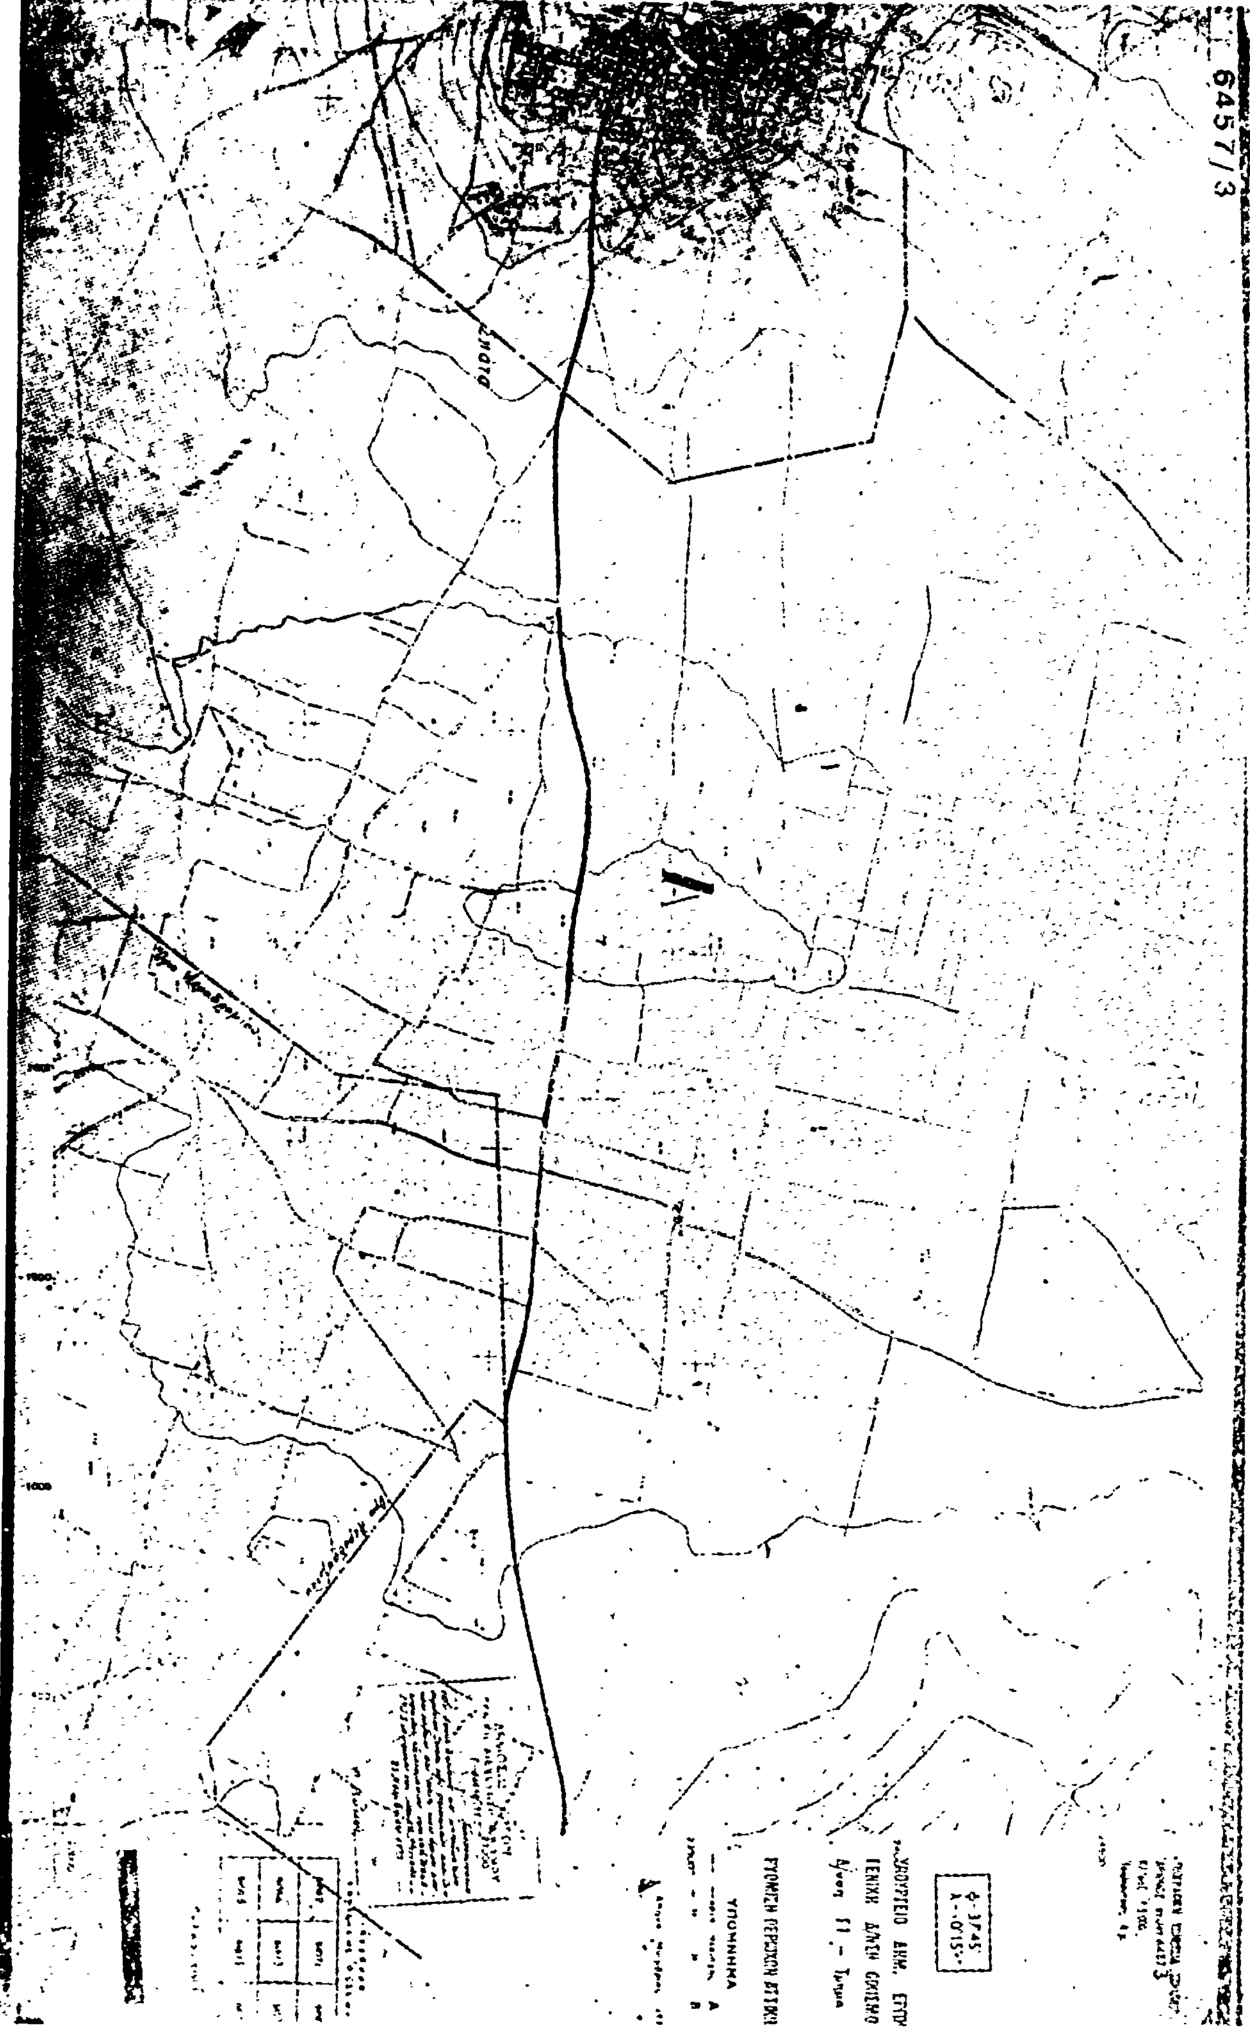

6457/3
ΥΠΟΜΝΗΜΑ


6457/4





ΥΠΟΥΡΓΕΙΟ ΔΗΜ. ΕΡΓ
ΥΠΟΜΝΗΜΑ
Όρμ. Βραώνας

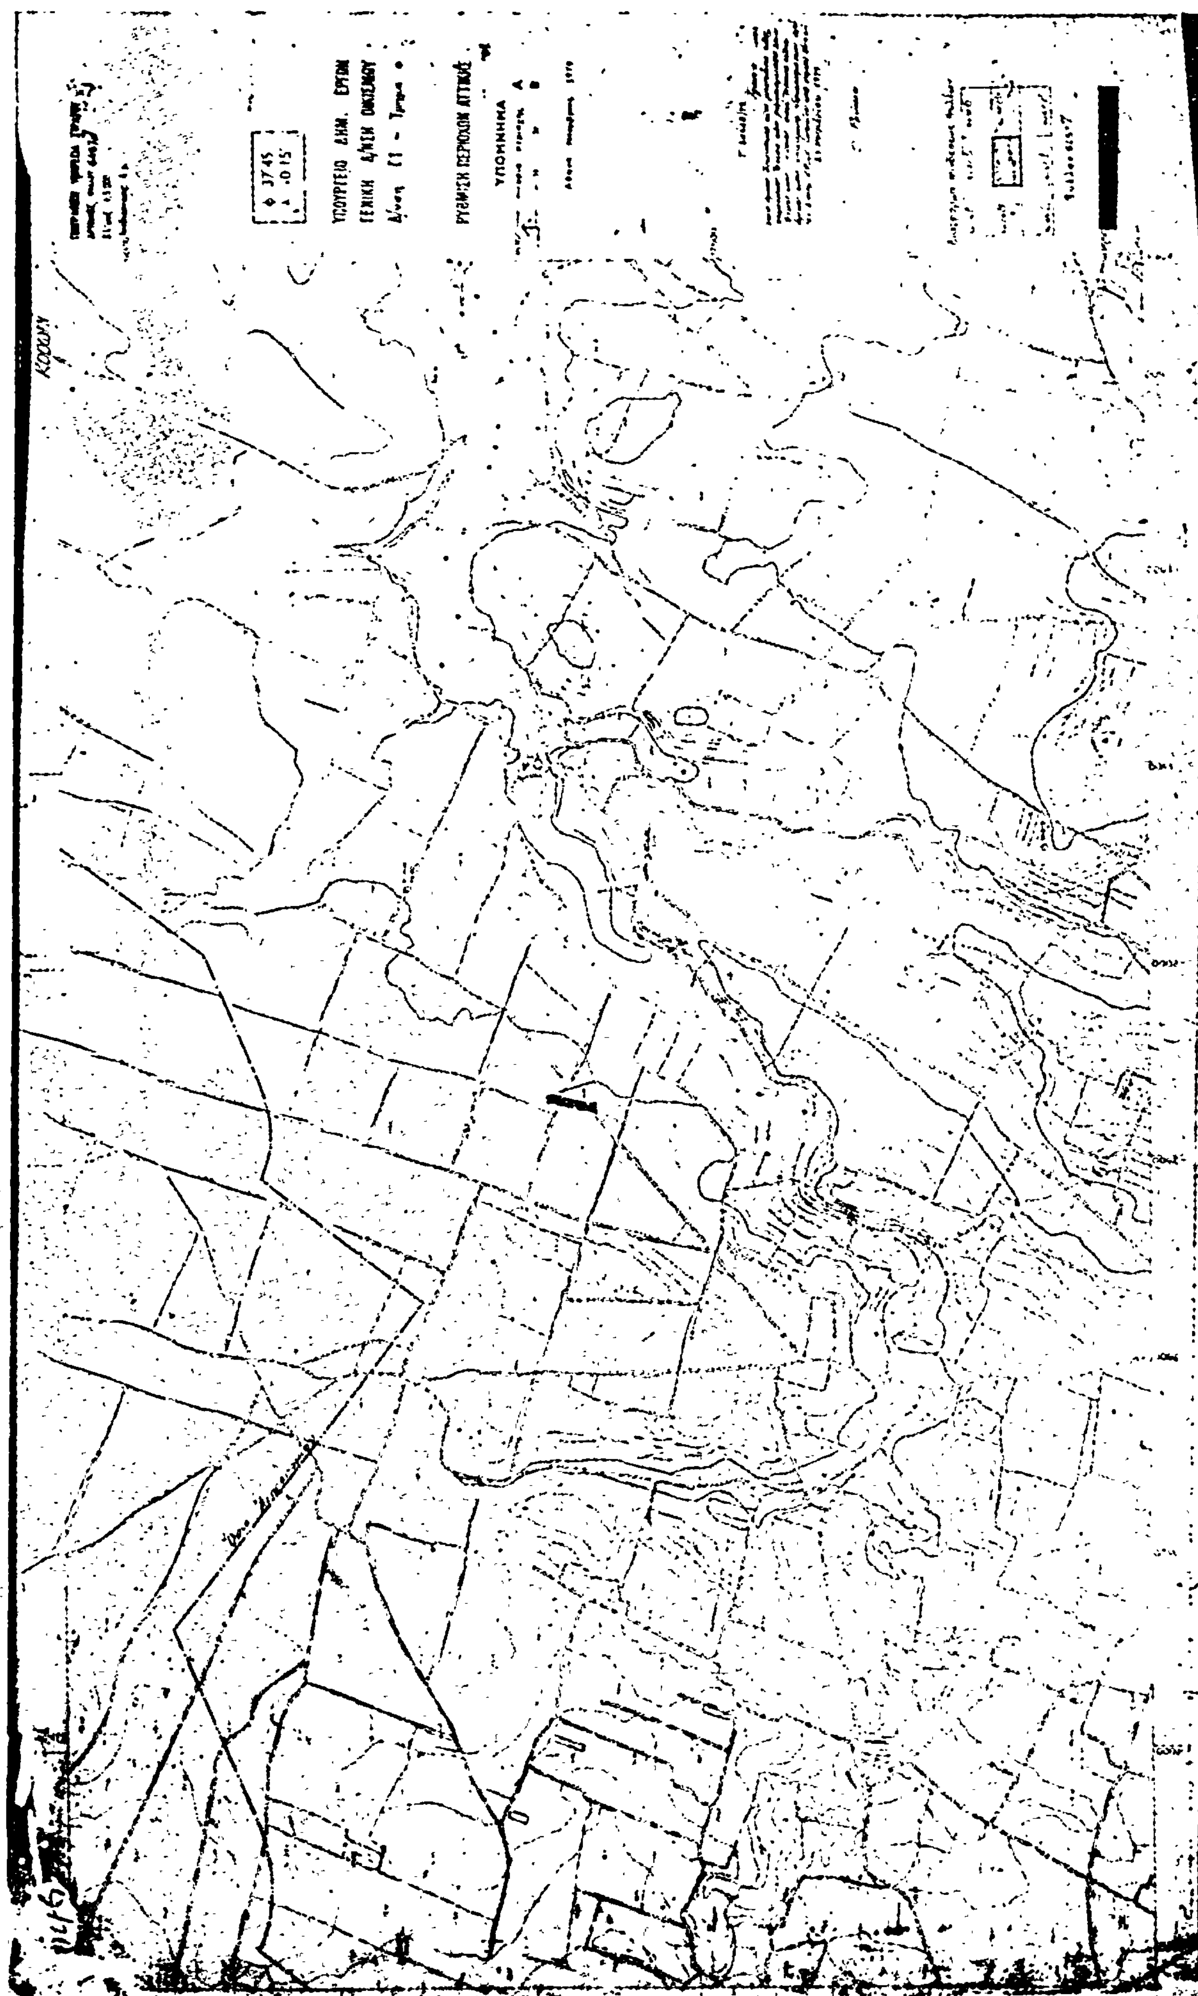

ΥΠΟΥΡΓΕΙΟ ΔΗΜ. ΕΡΓΩΝ
ΓΕΝΙΚΗ Δ/ΝΣΗ ΟΙΚΙΣΜΟΥ
ΡΥΘΜΙΣΗ ΠΕΡΙΟΧΩΝ ΑΤΤΙΚΗΣ
ΥΠΟΜΝΗΜΑ

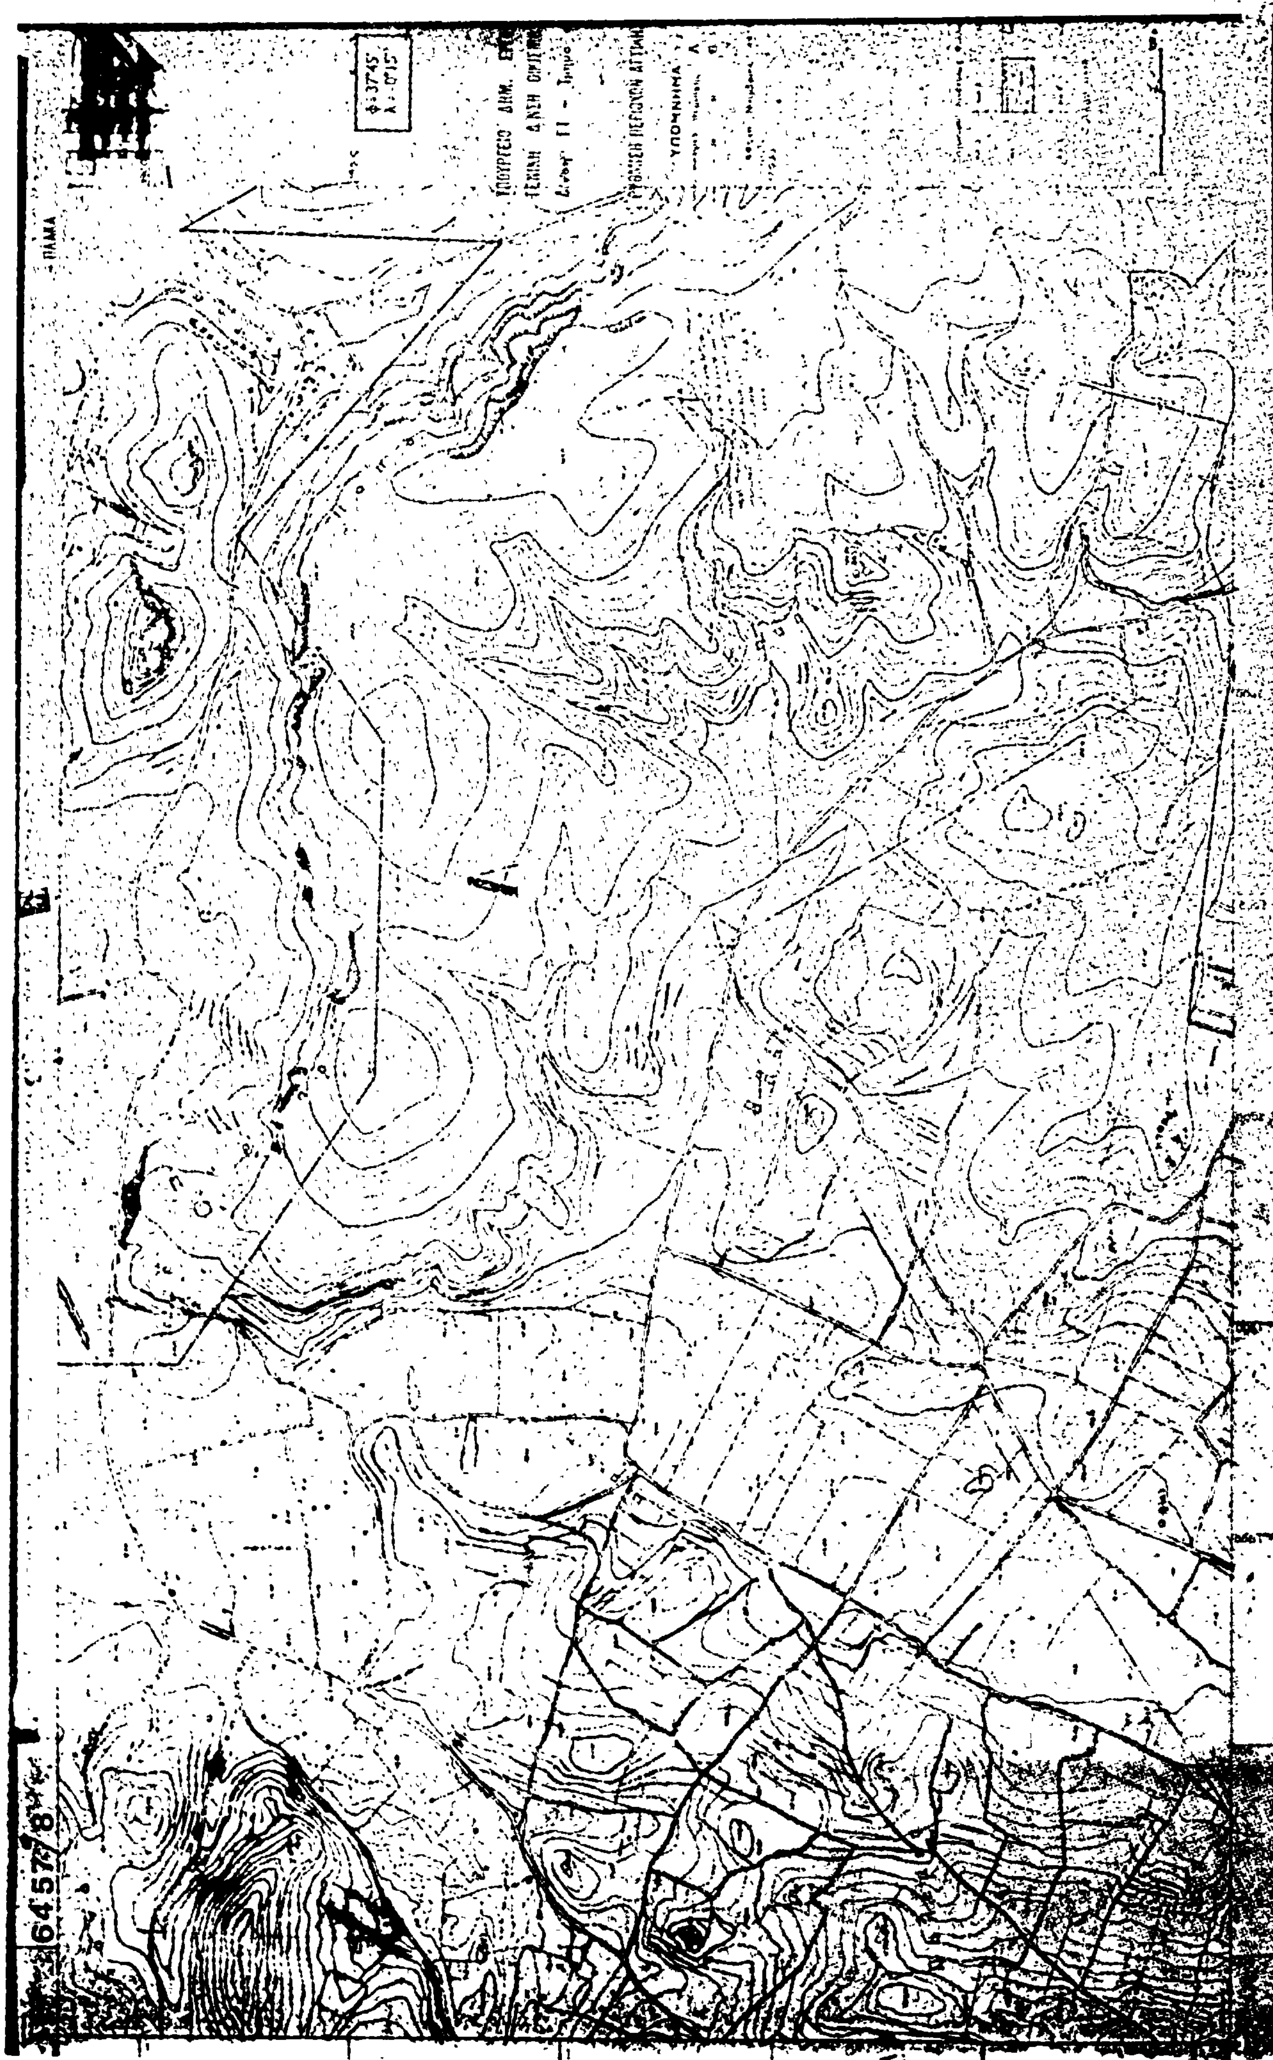

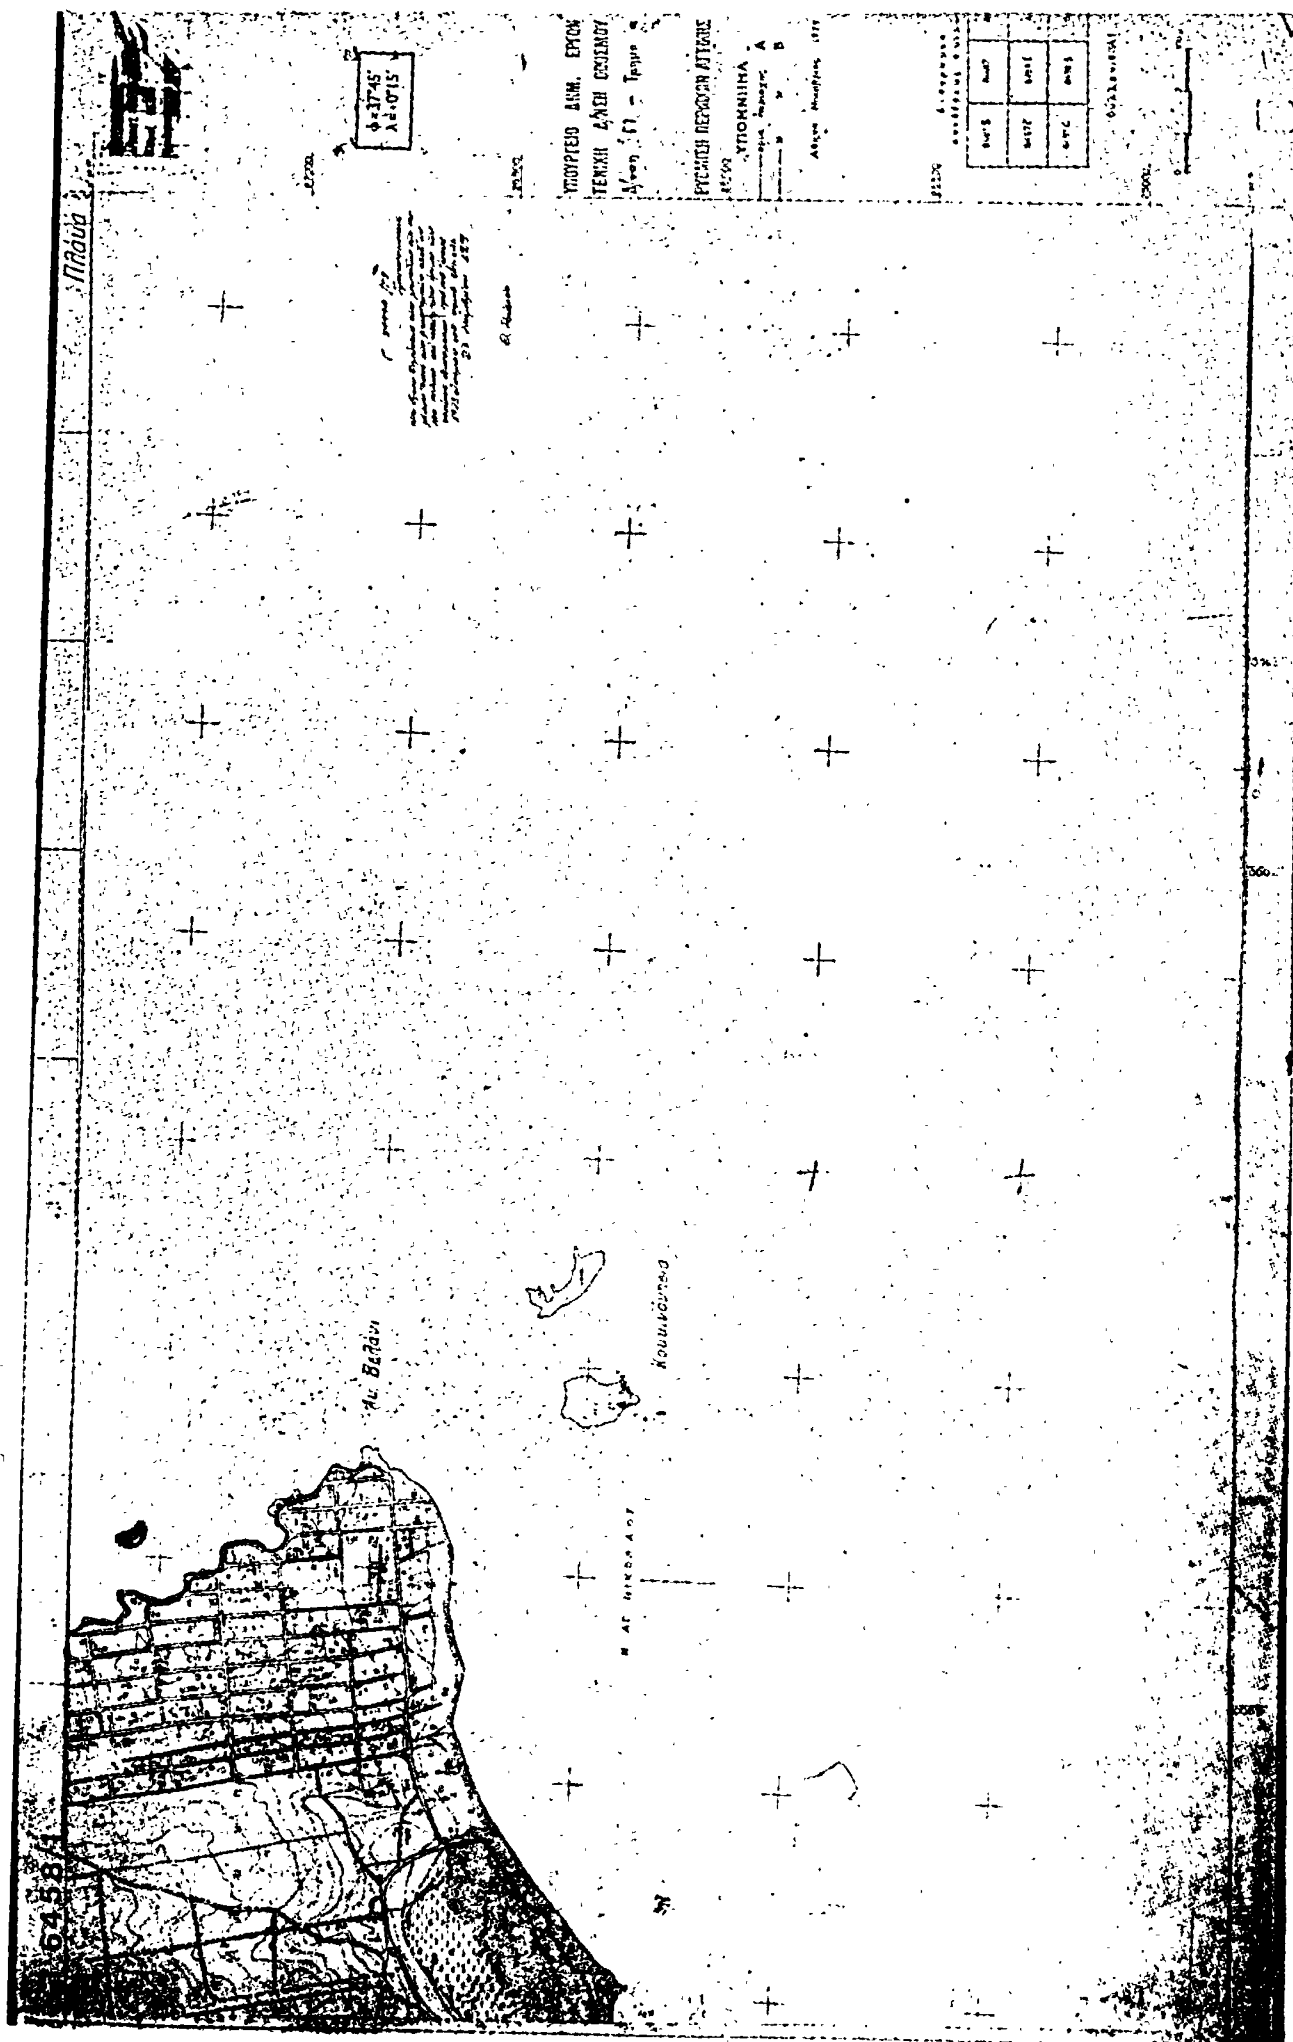





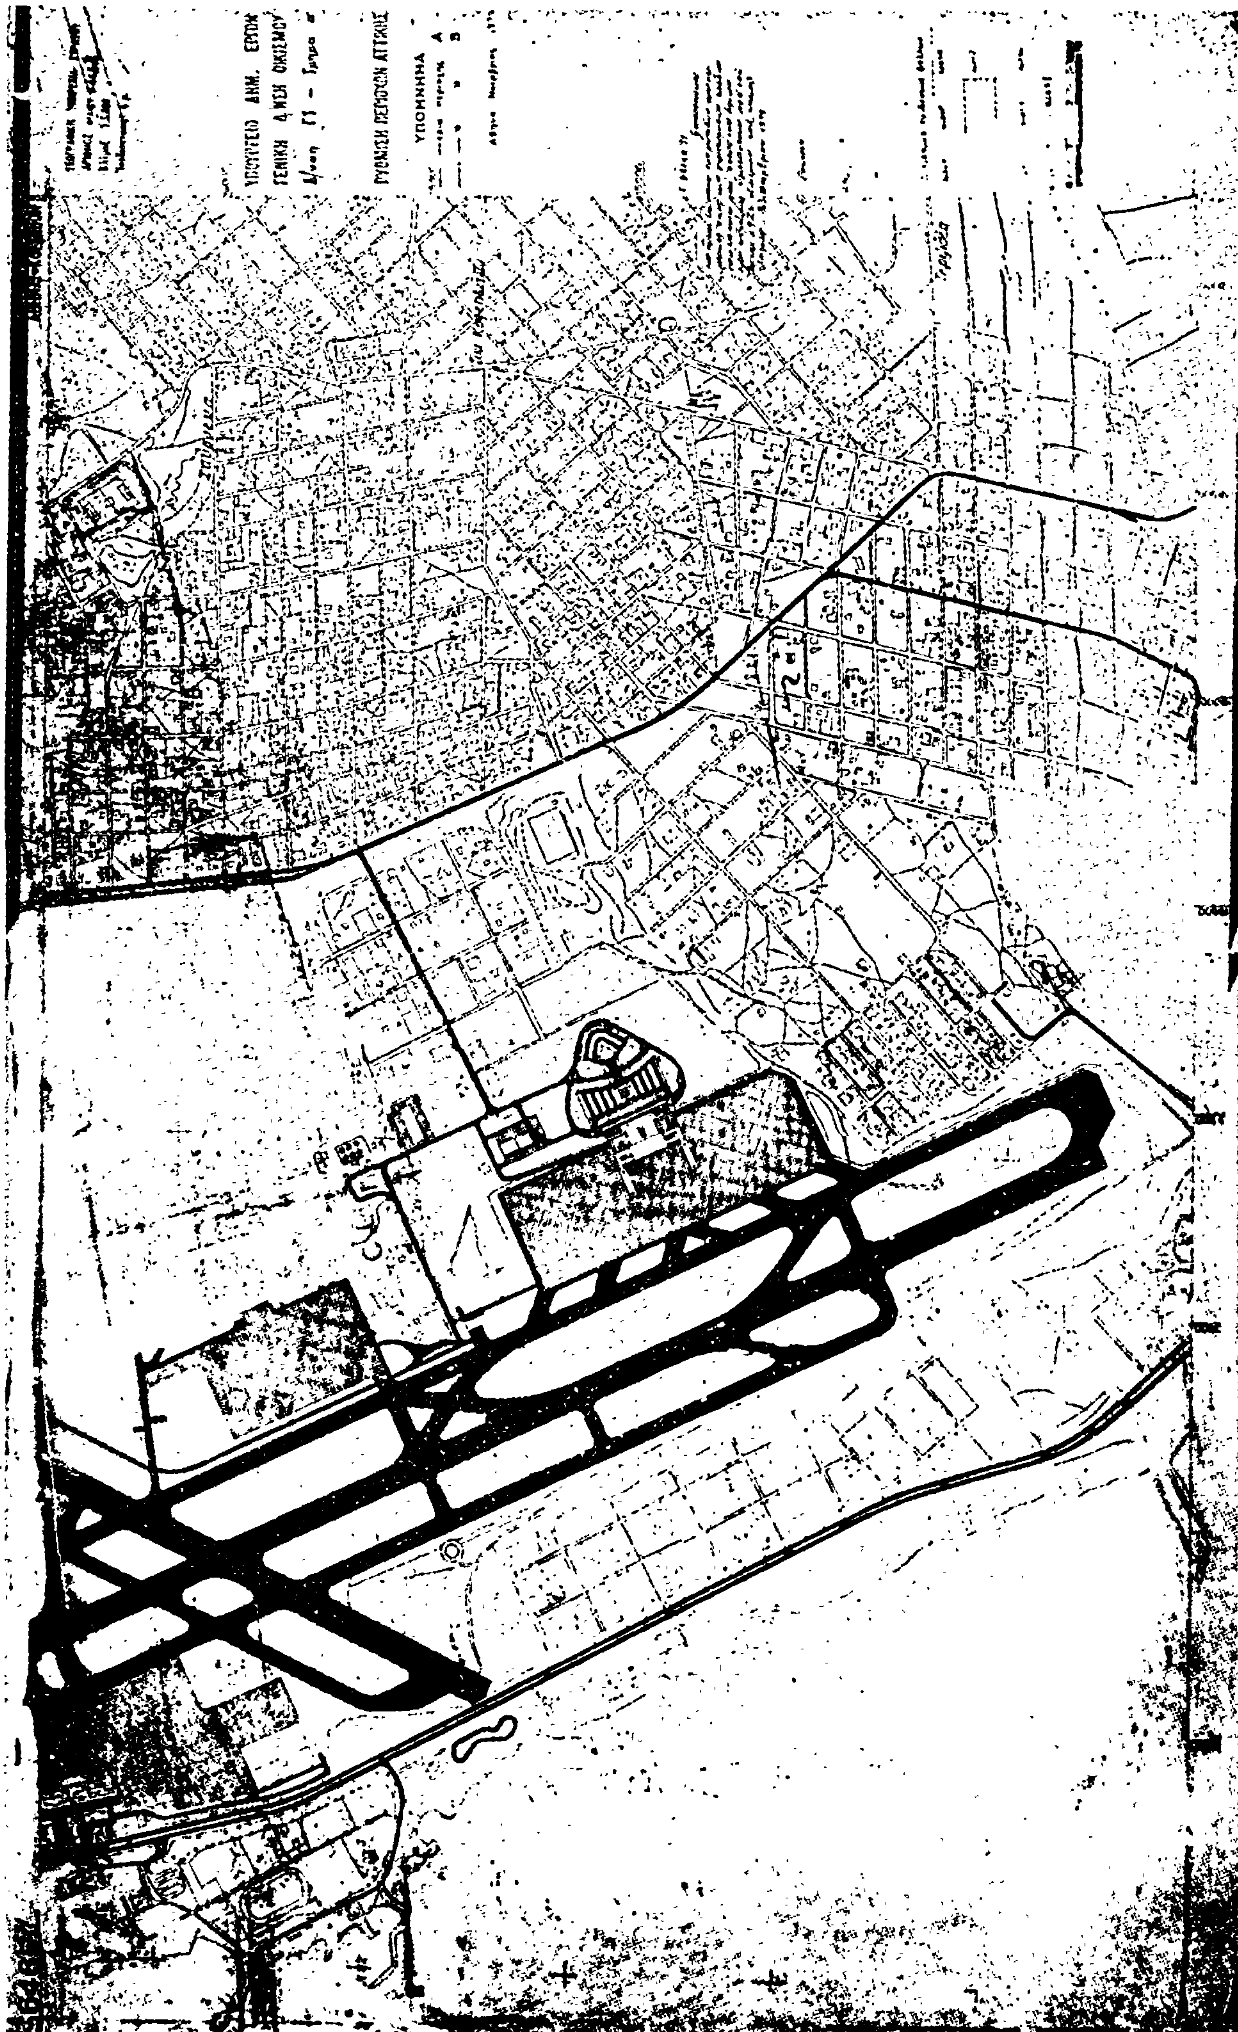


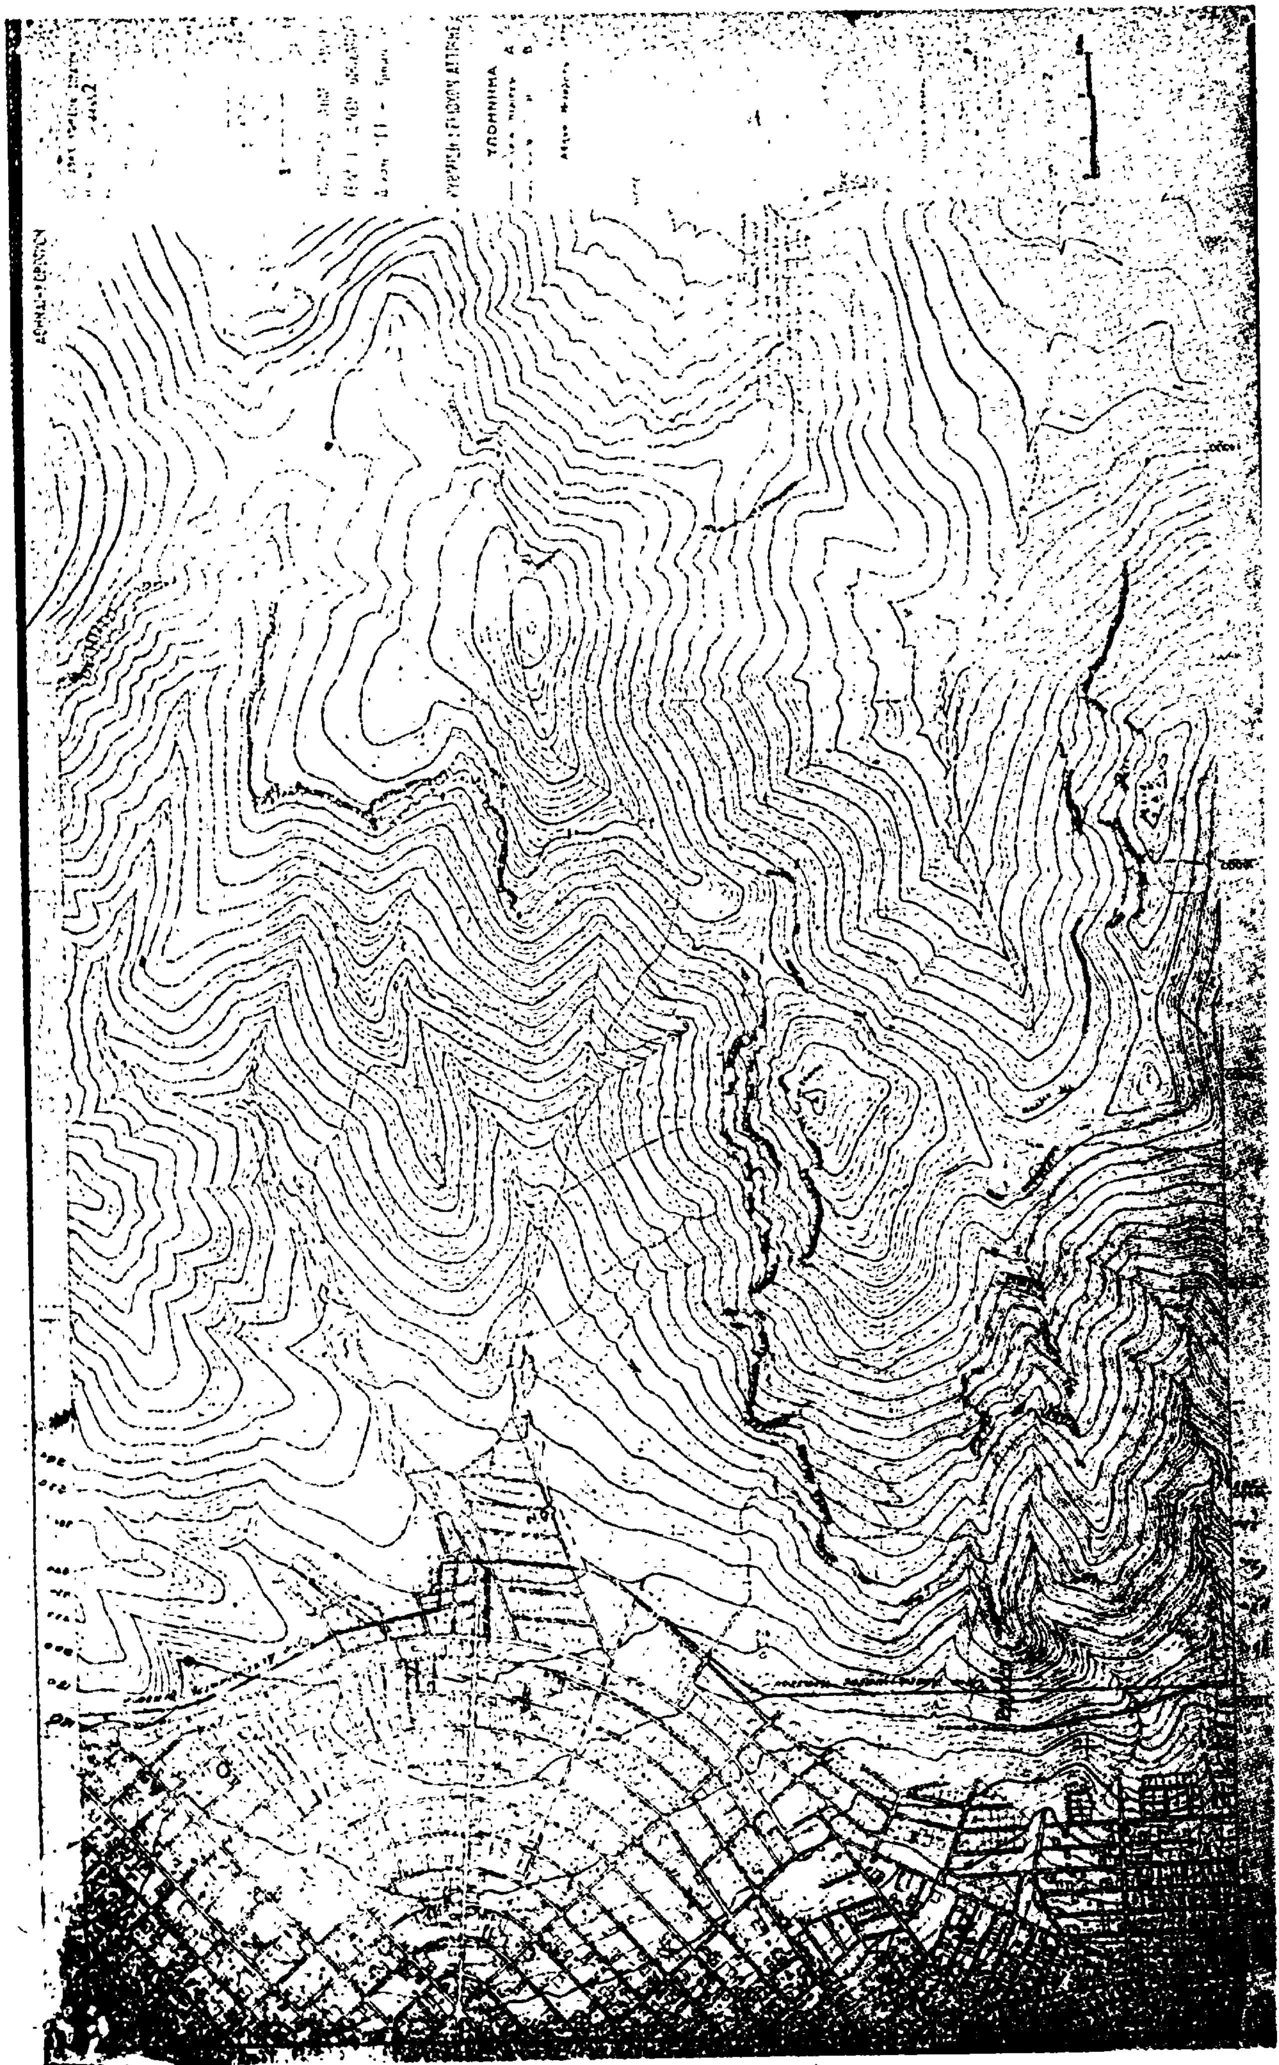




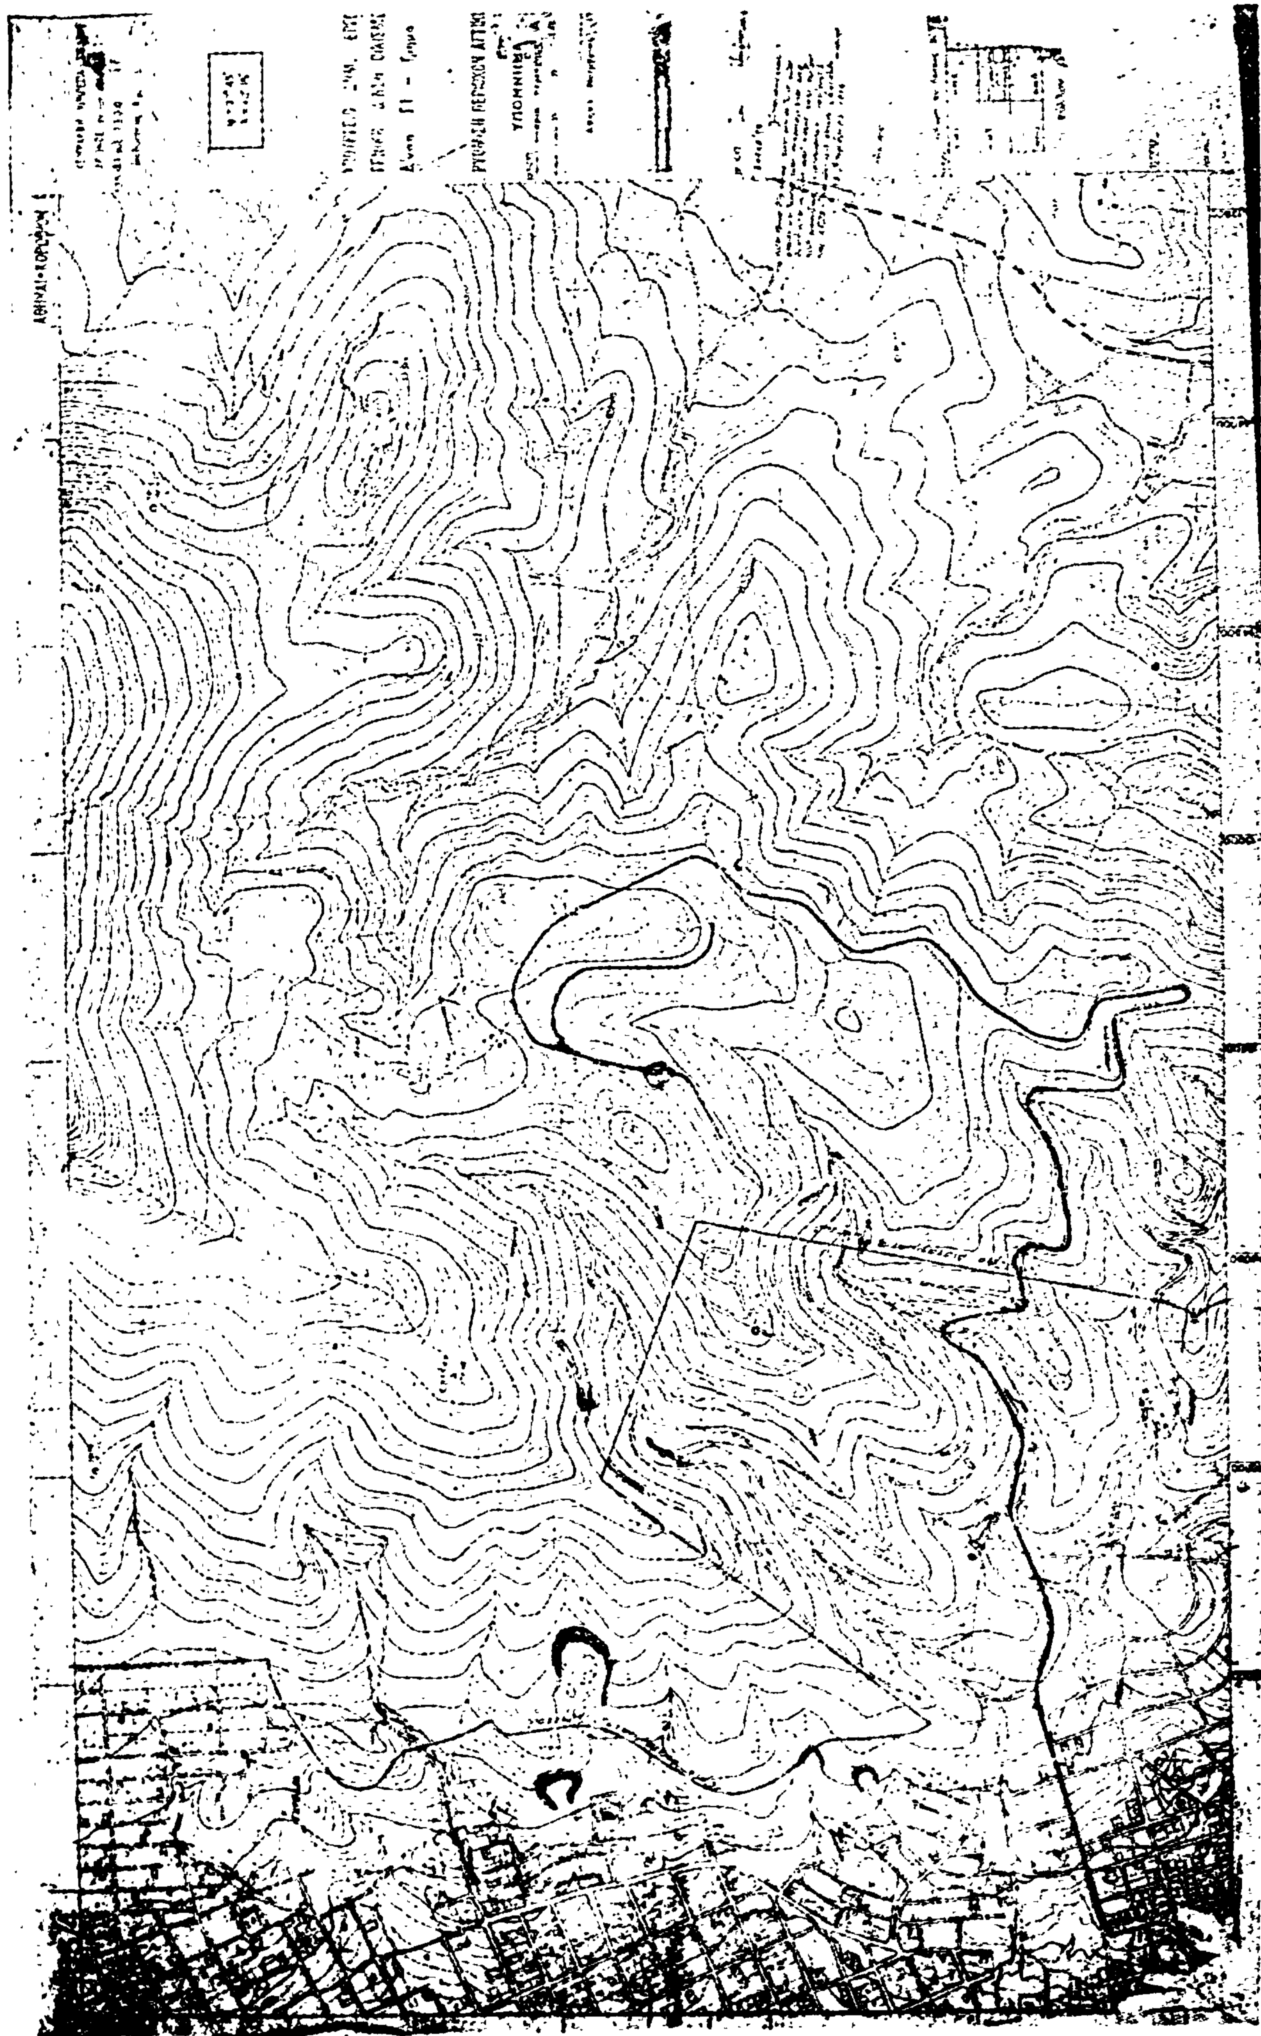

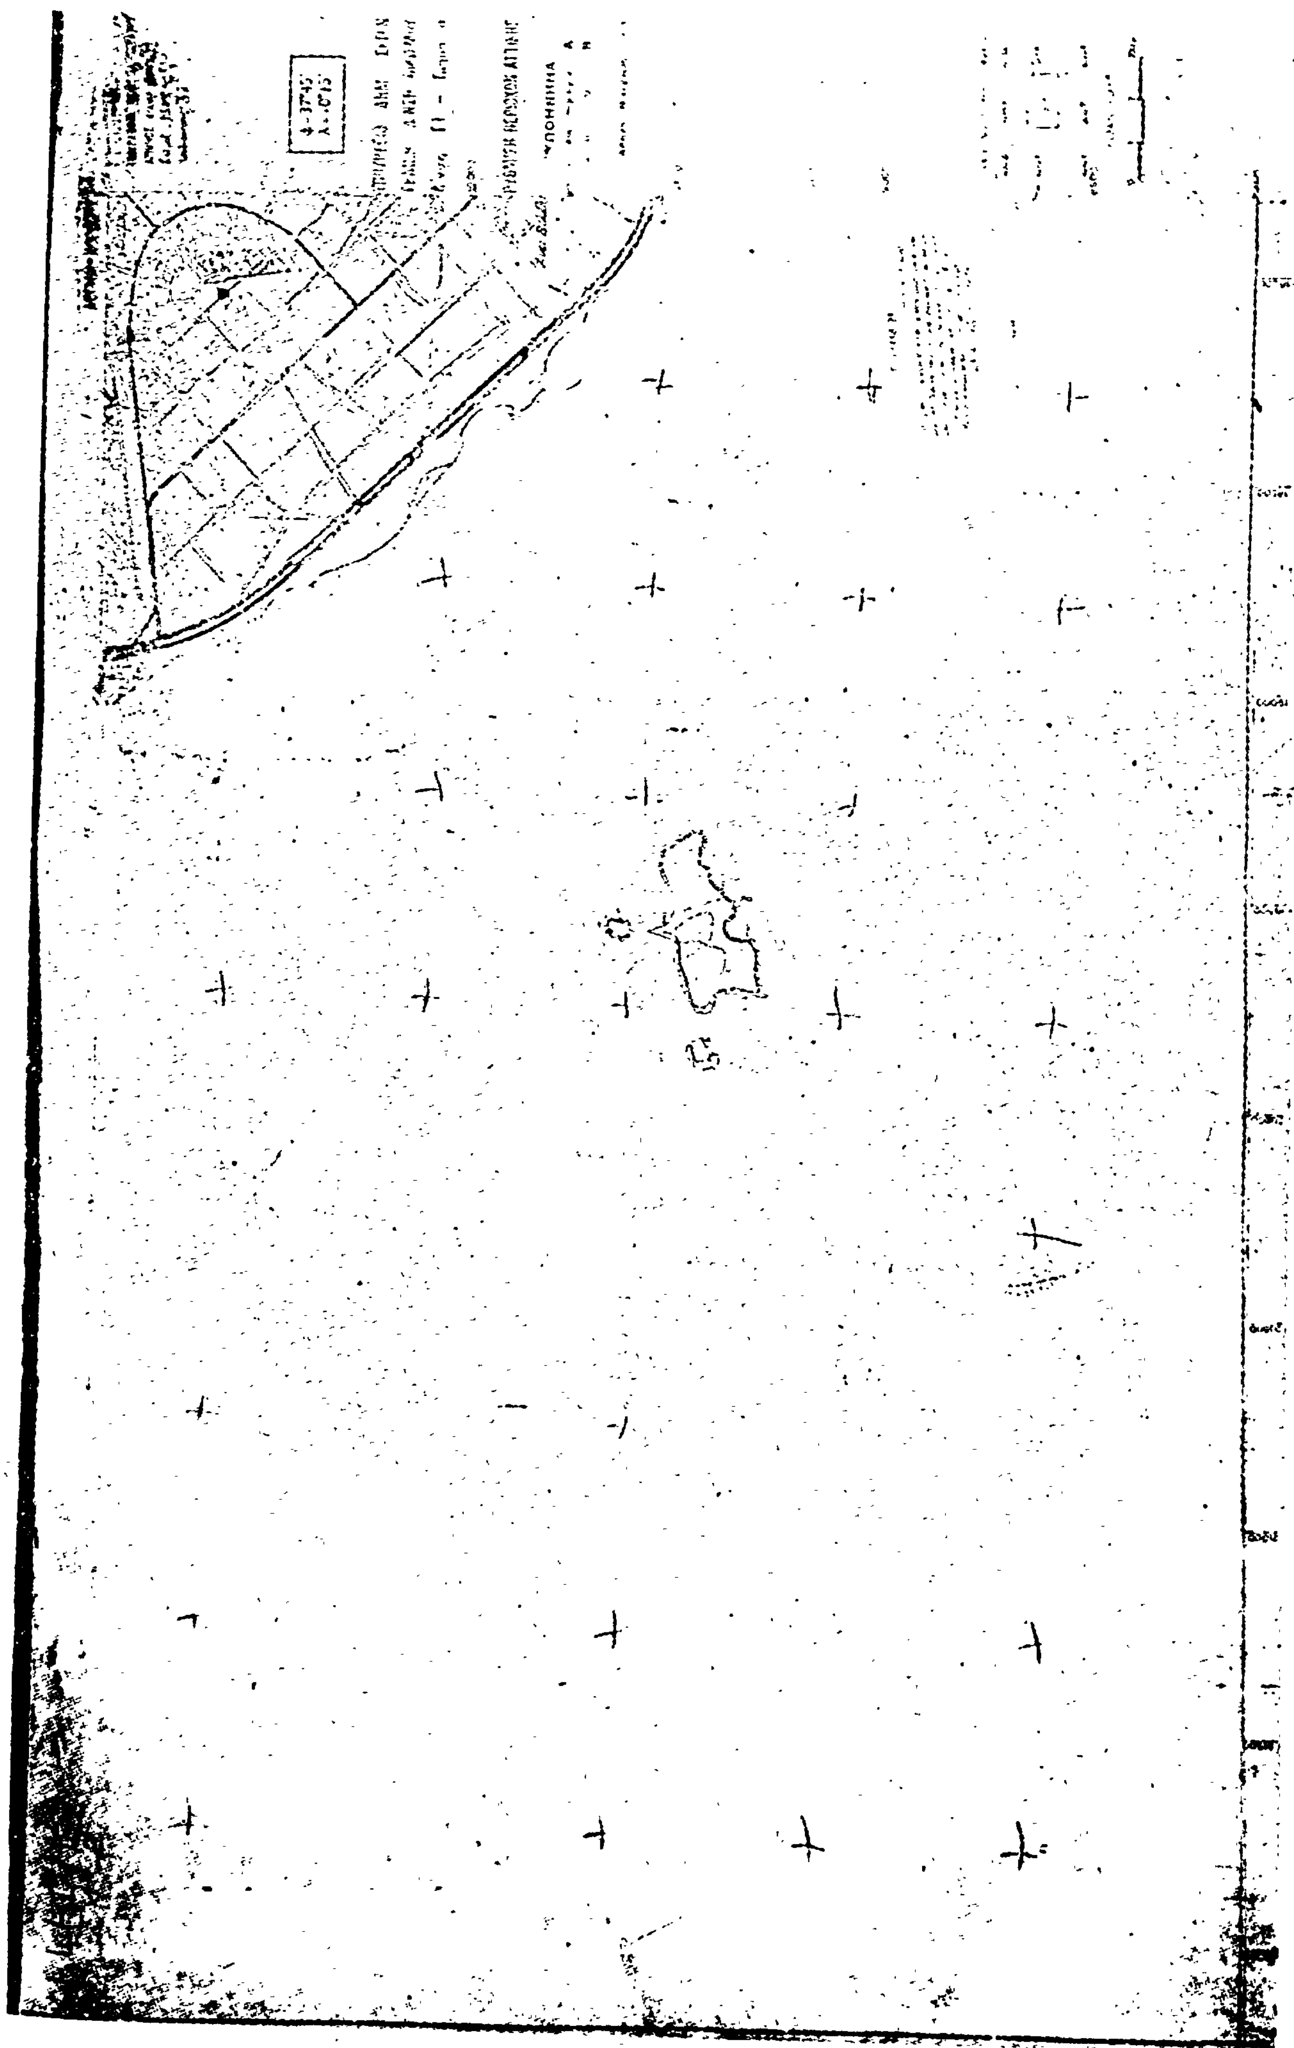

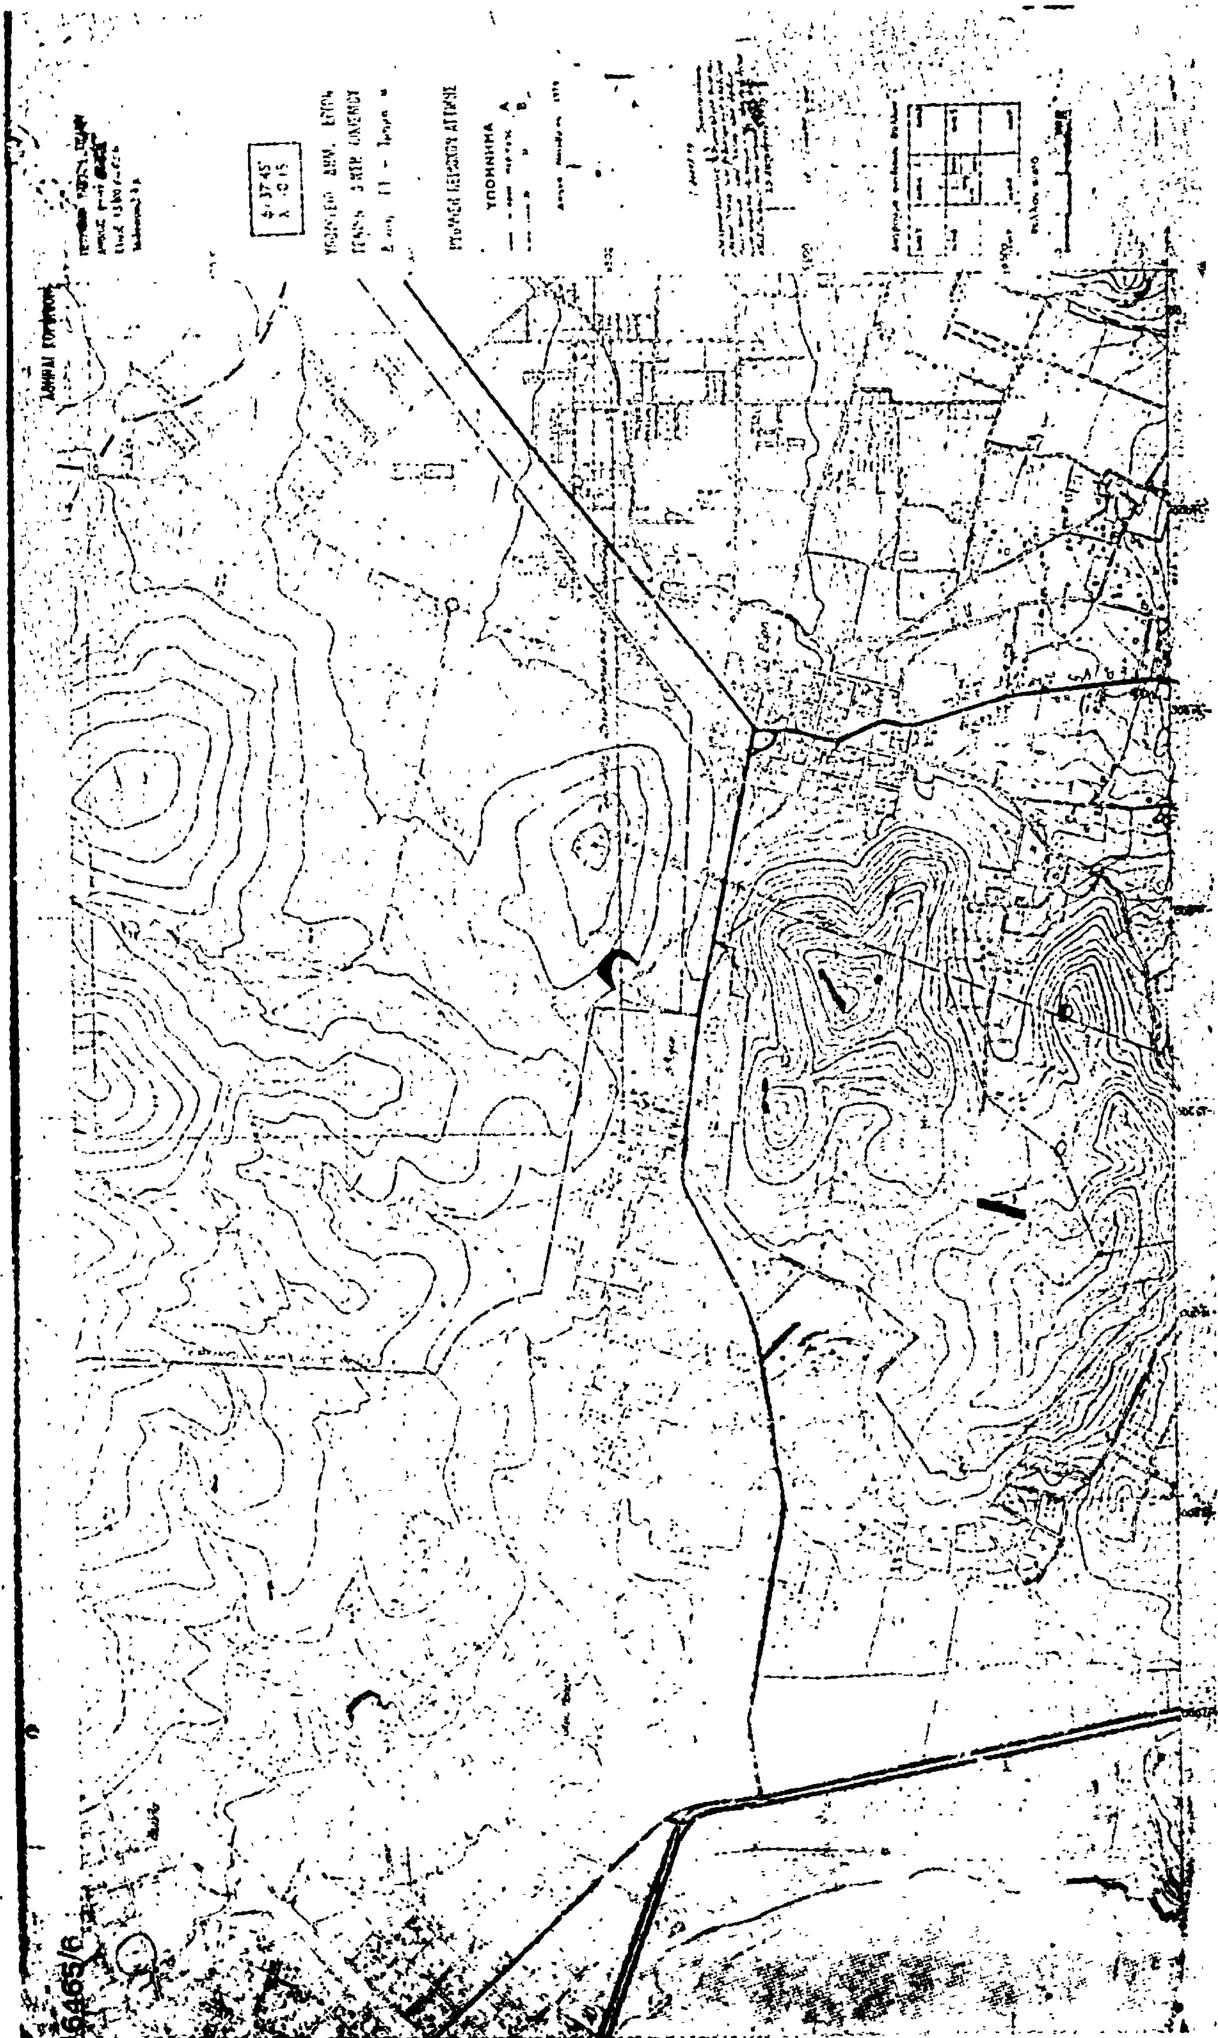

ΥΠΟΜΝΗΜΑ
6465/6

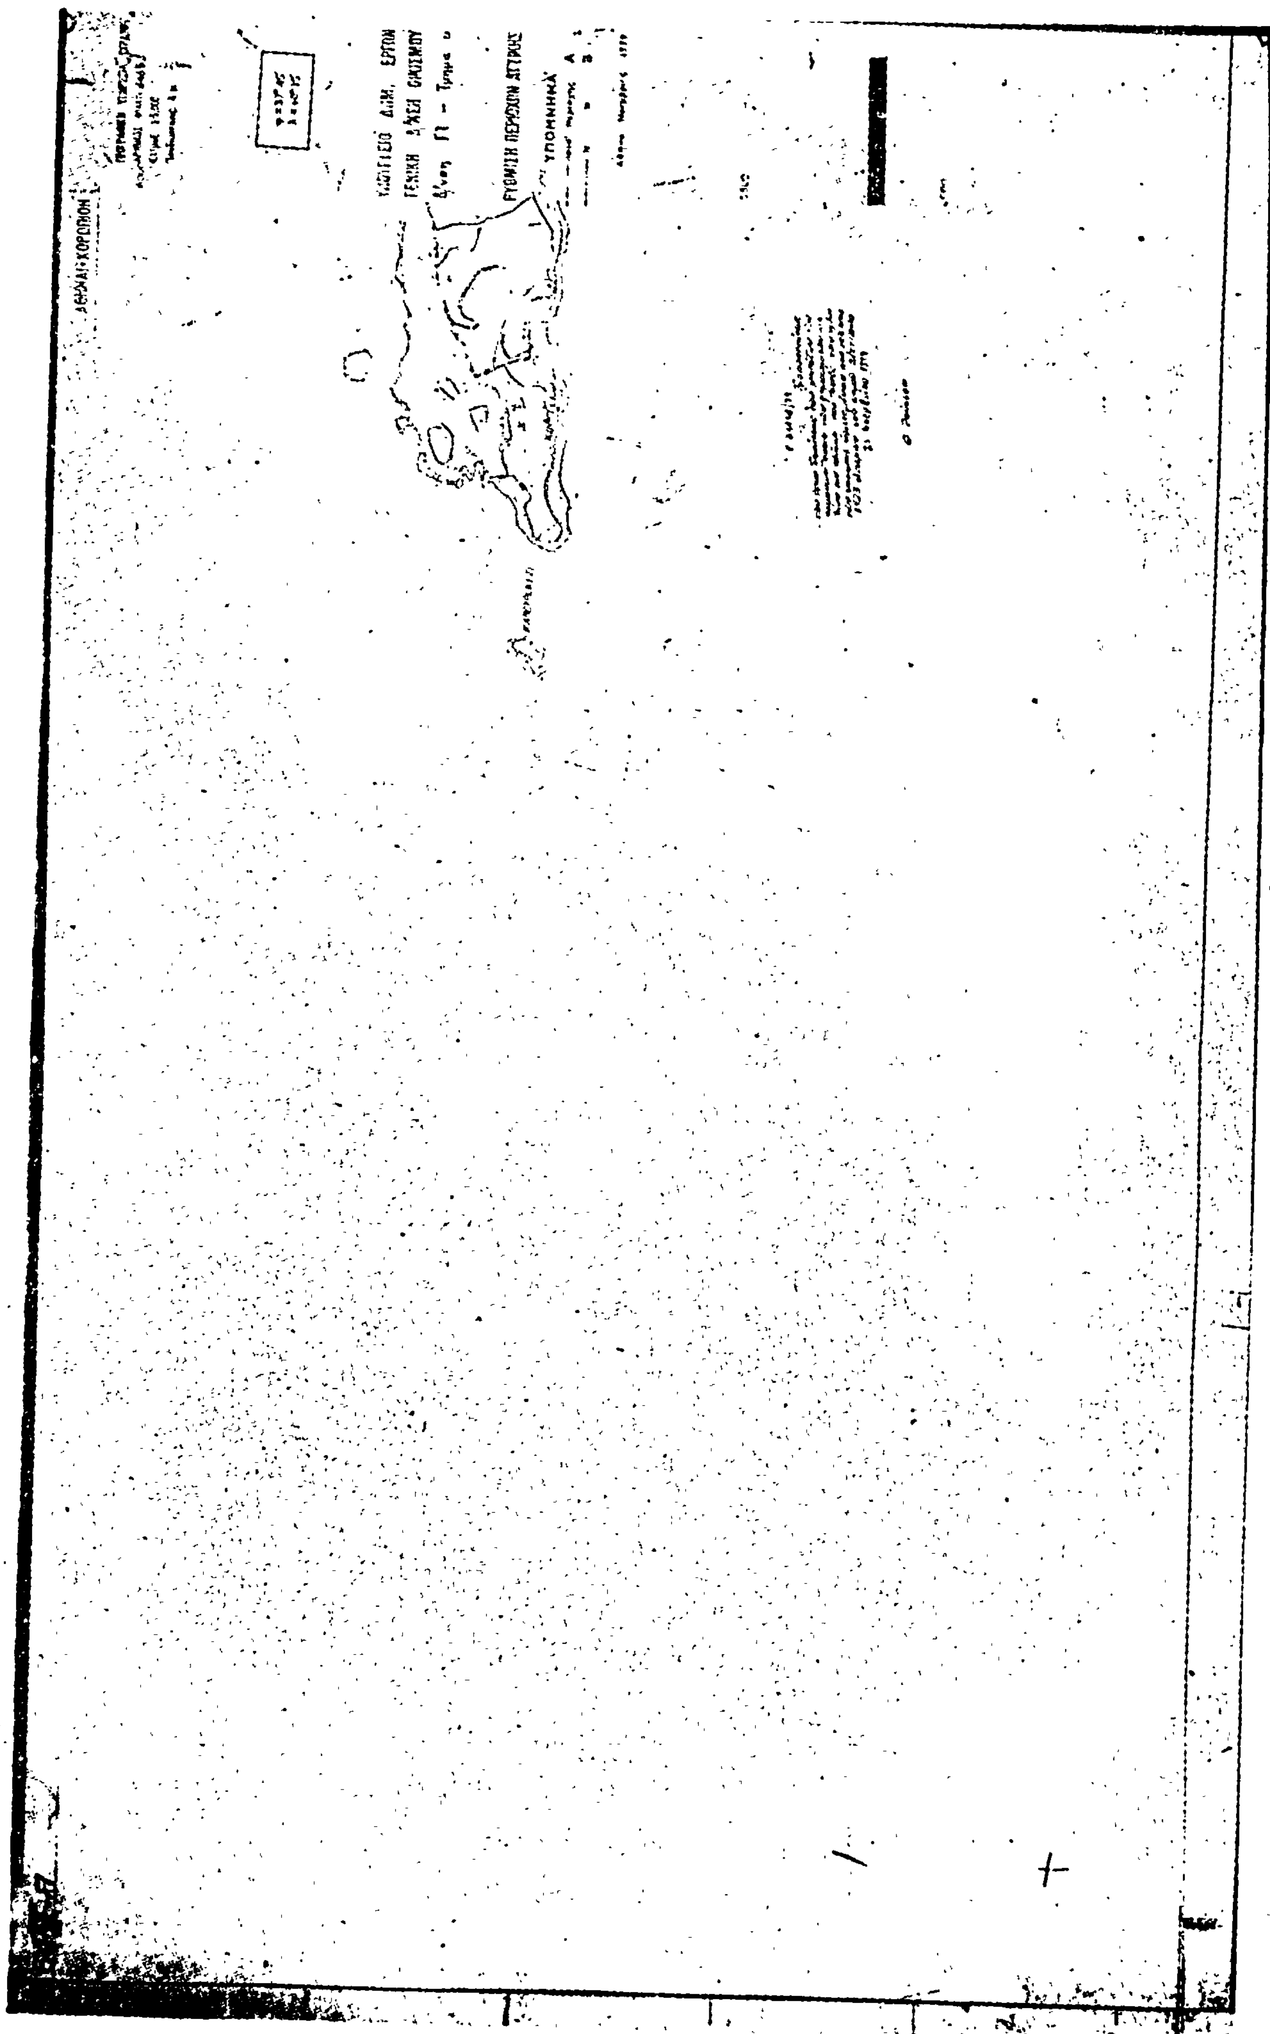

ΑΘΗΝΑΙ-ΚΟΡΩΠΙΟΝ
ΥΠΟΜΝΗΜΑ





ΑΘΗΝΑΙ-ΚΟΡΩΠΙΟΝ


ΥΠΟΜΝΗΜΑ

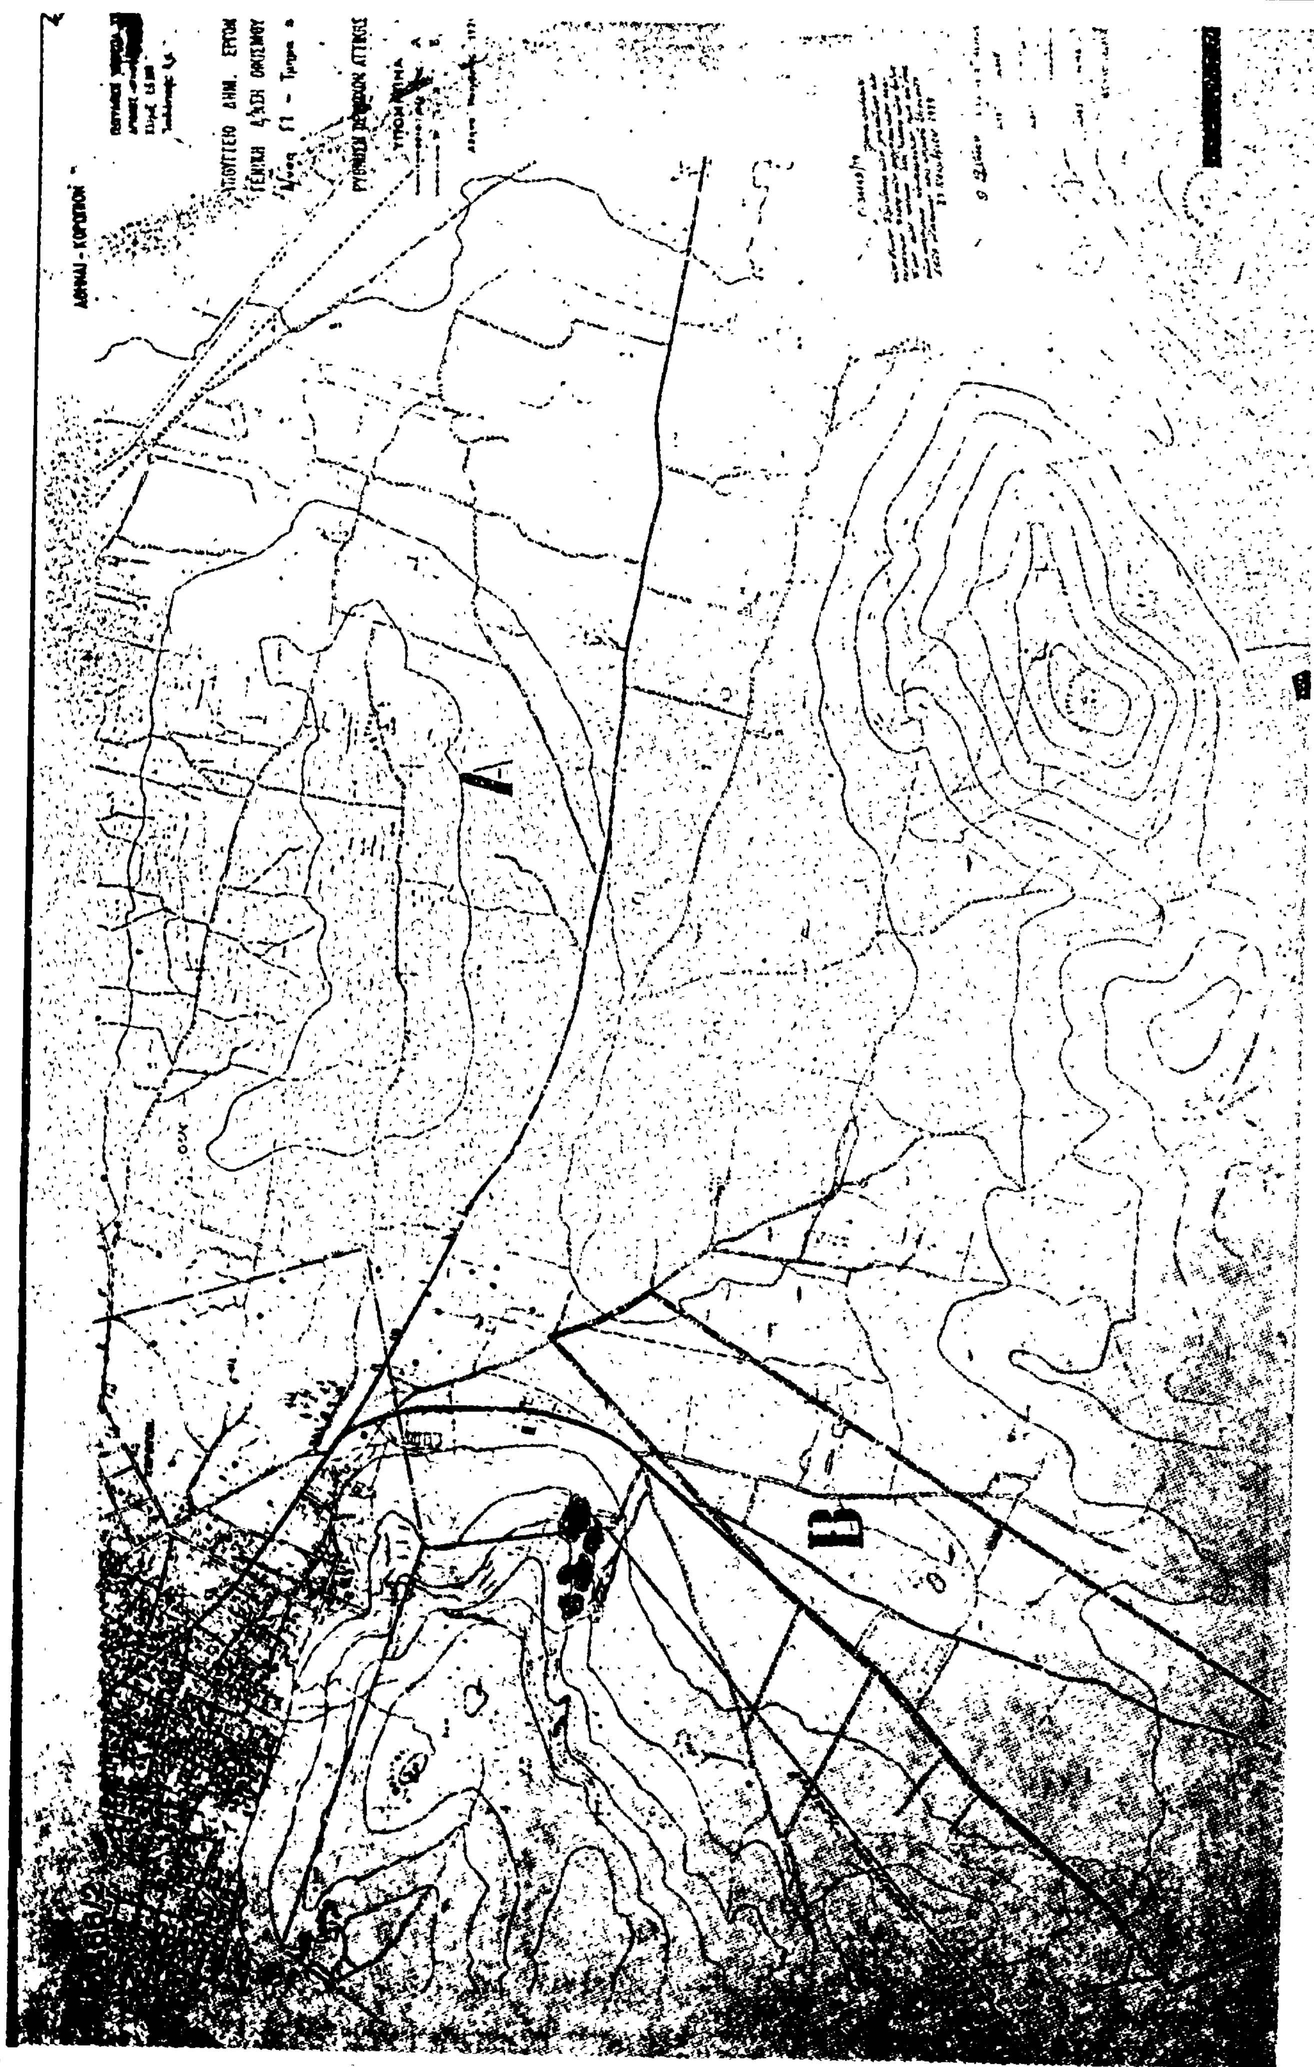

Α
Β

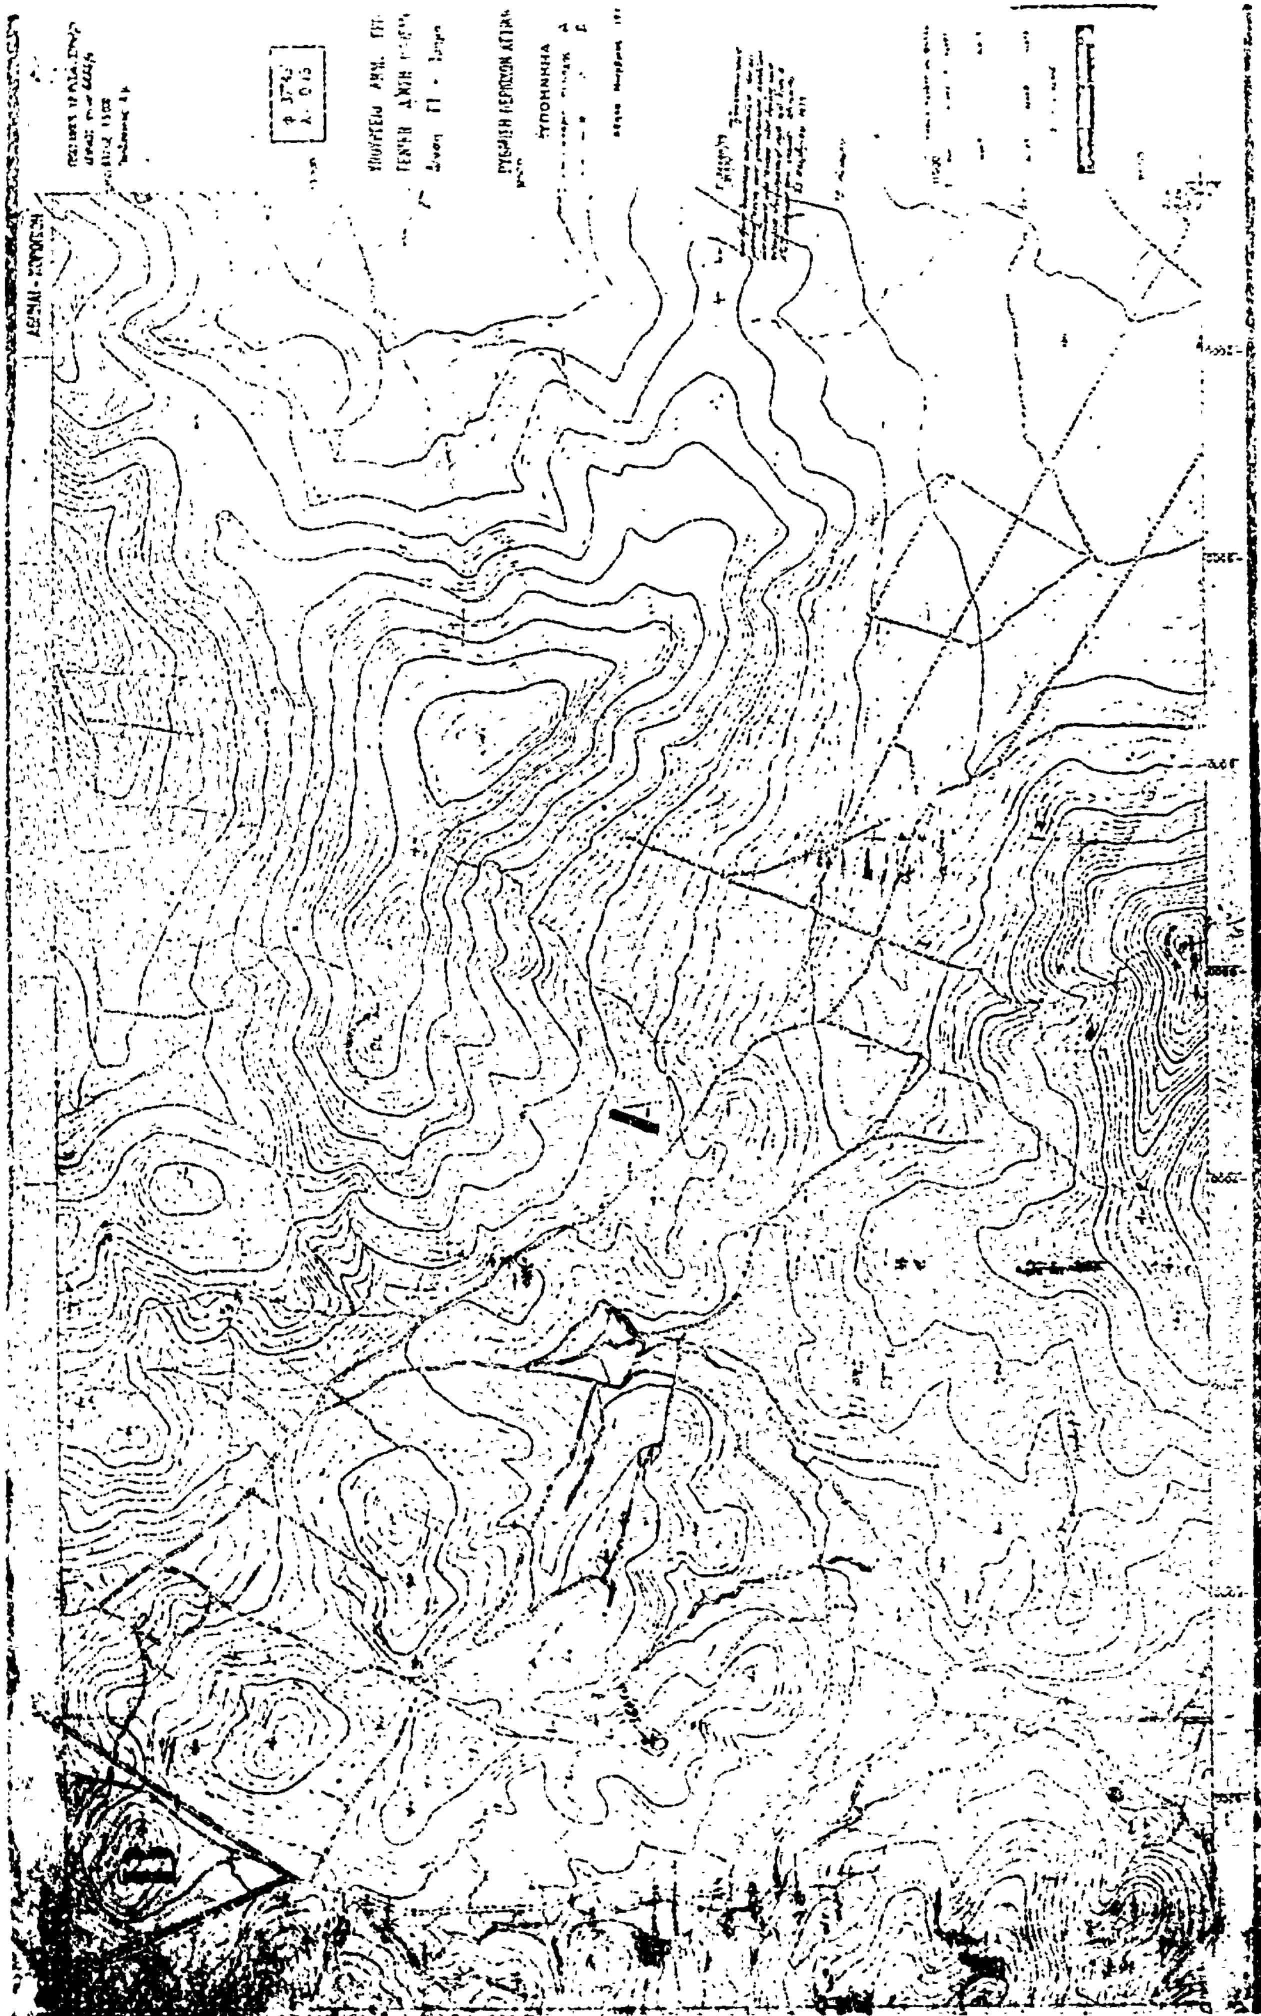


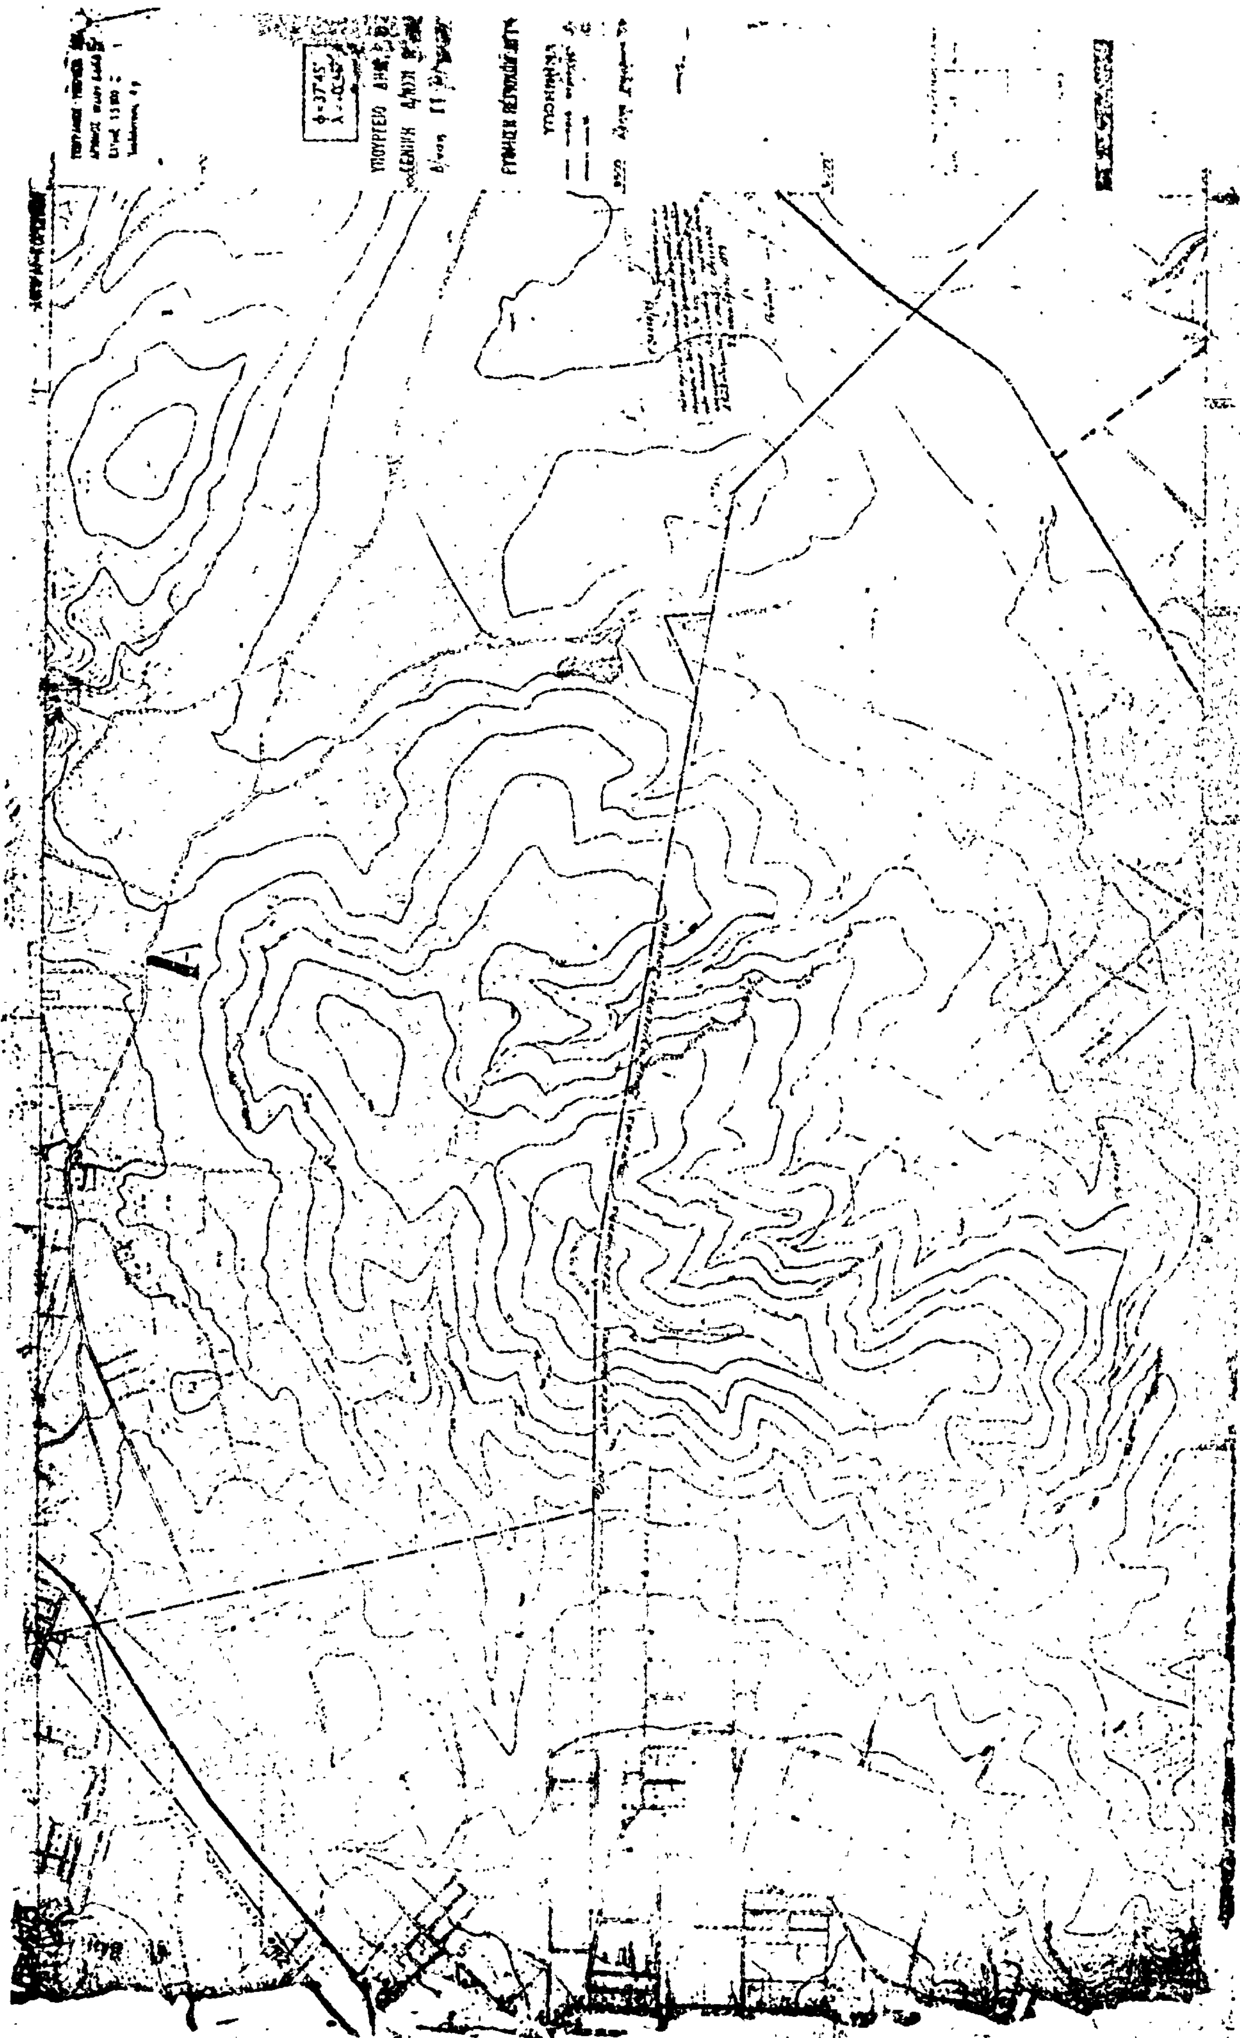


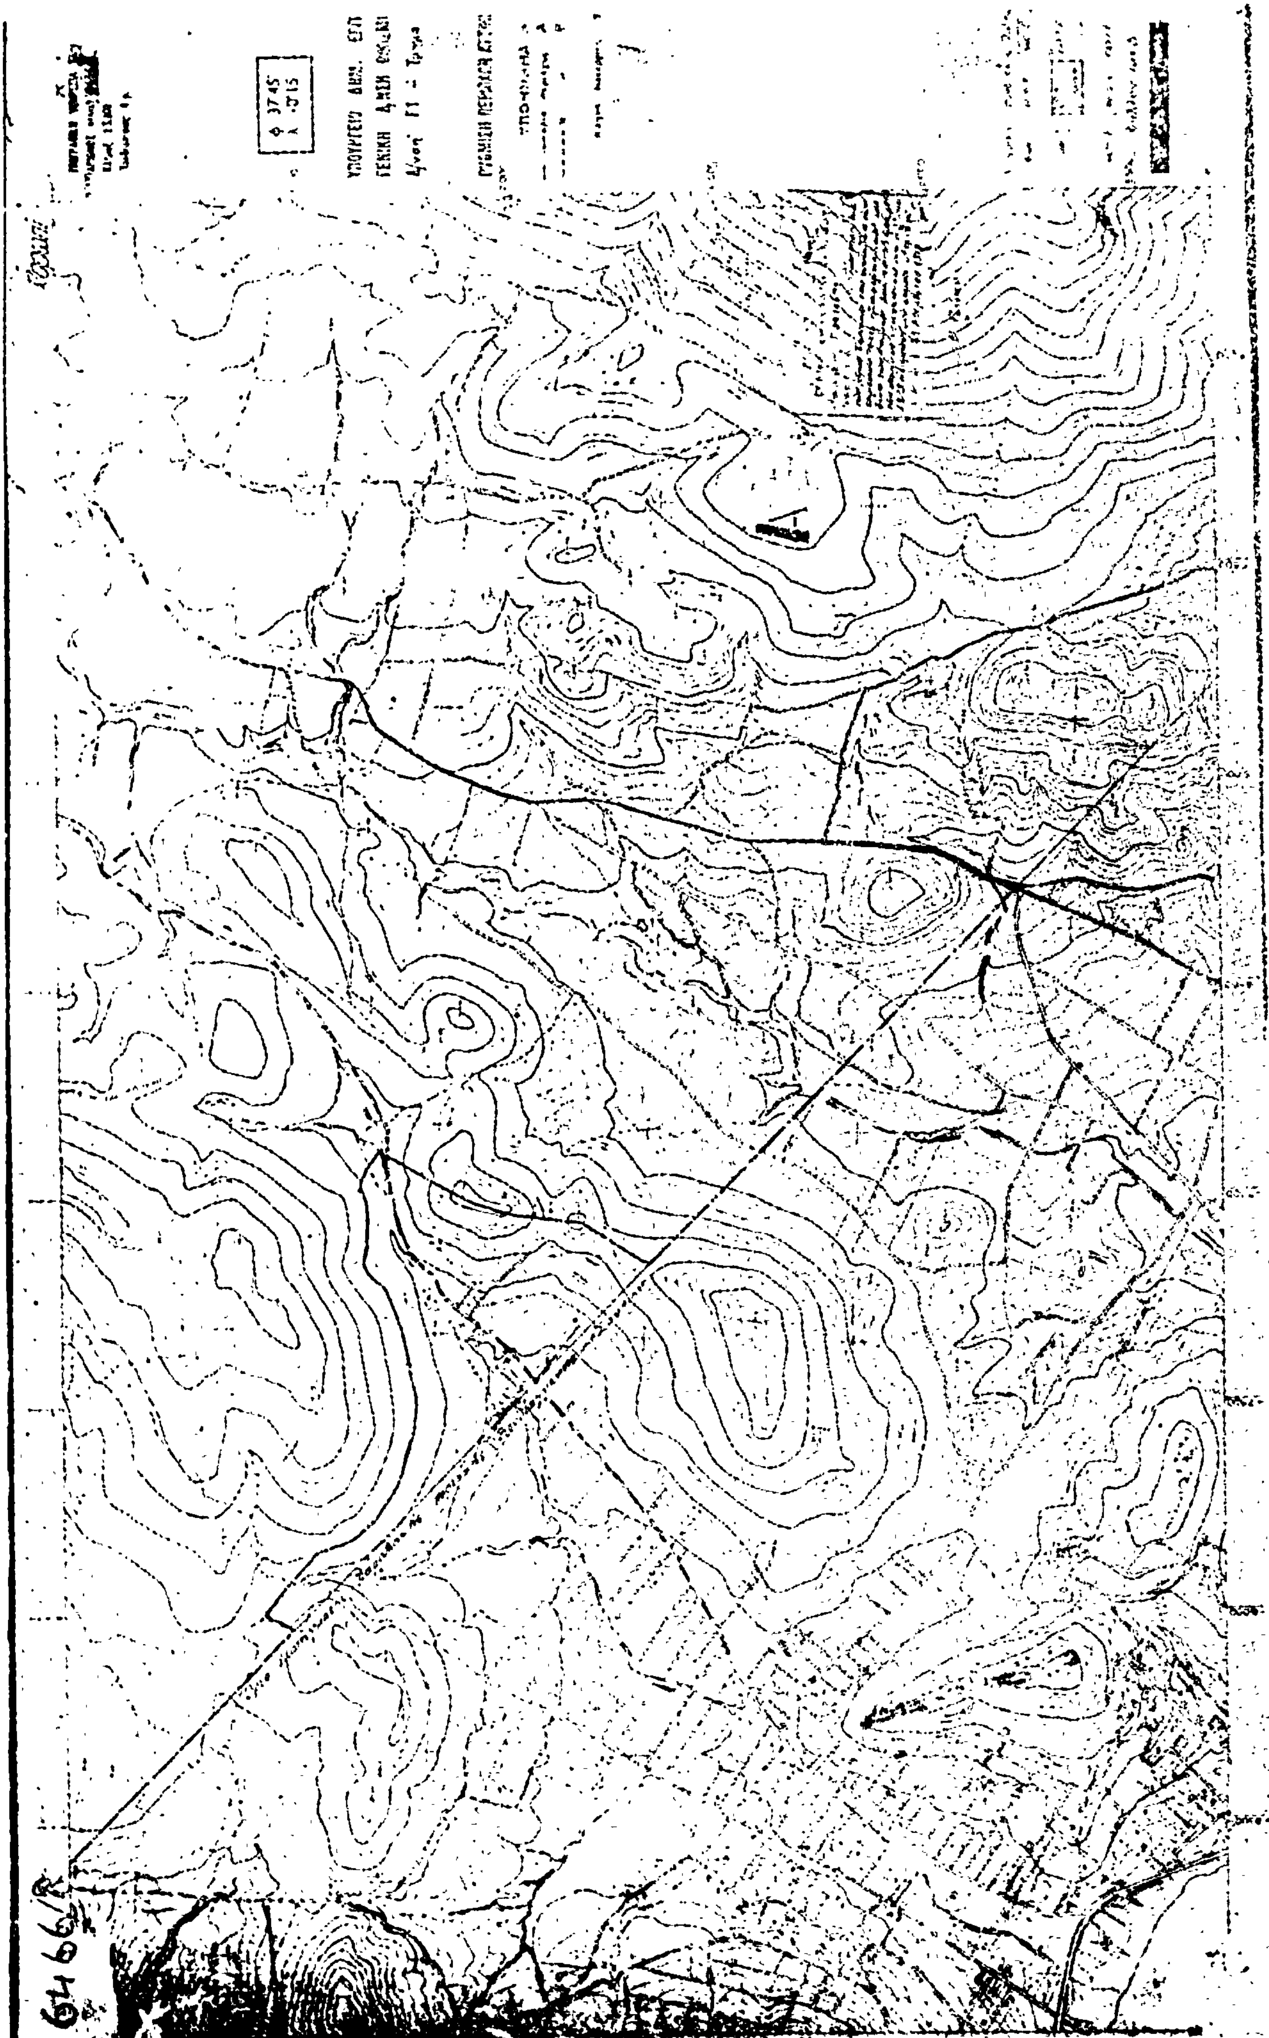


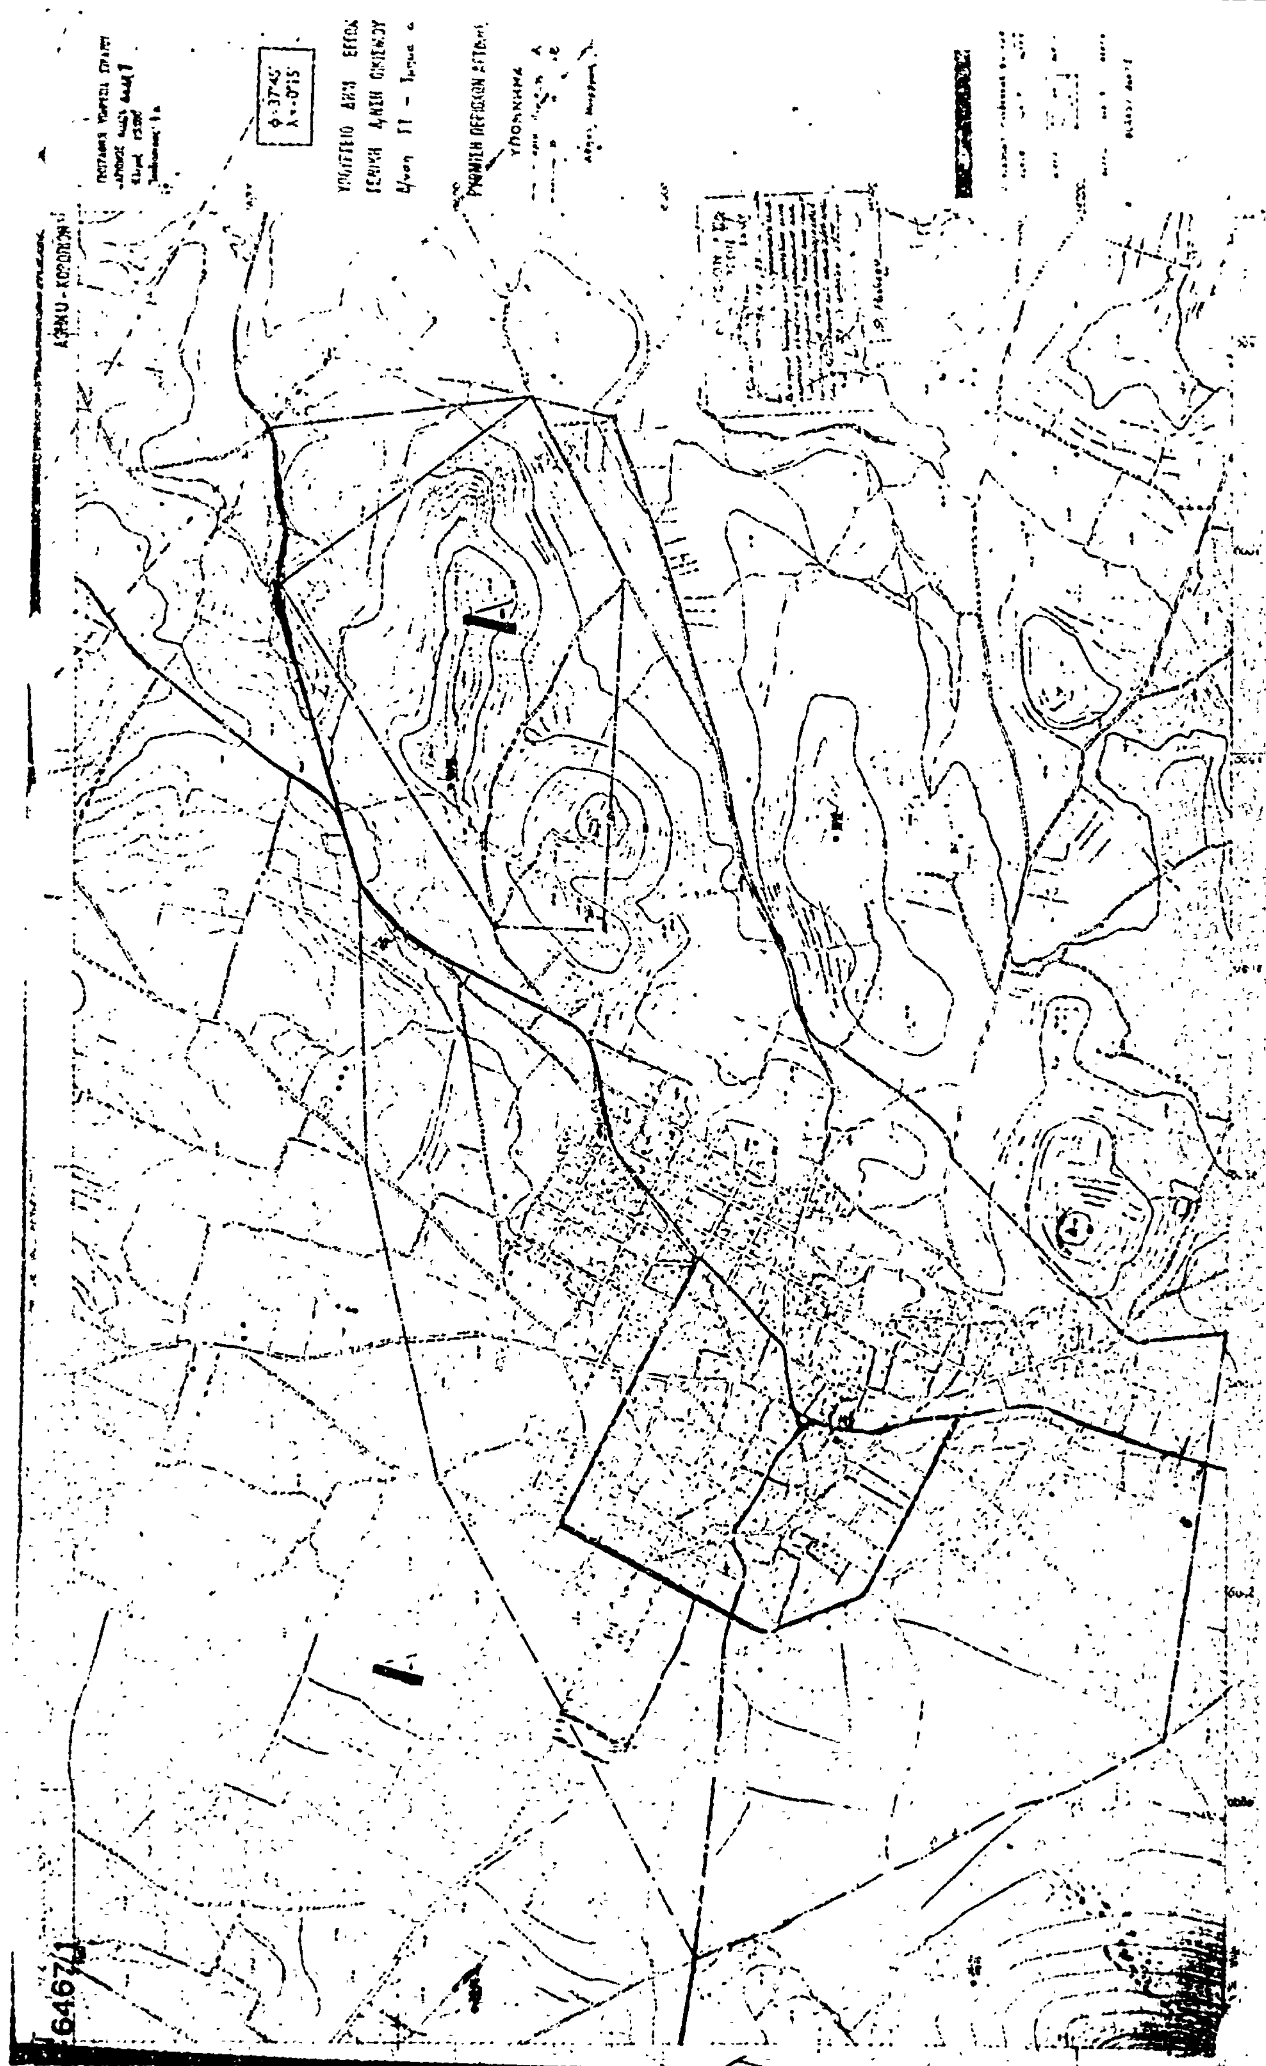


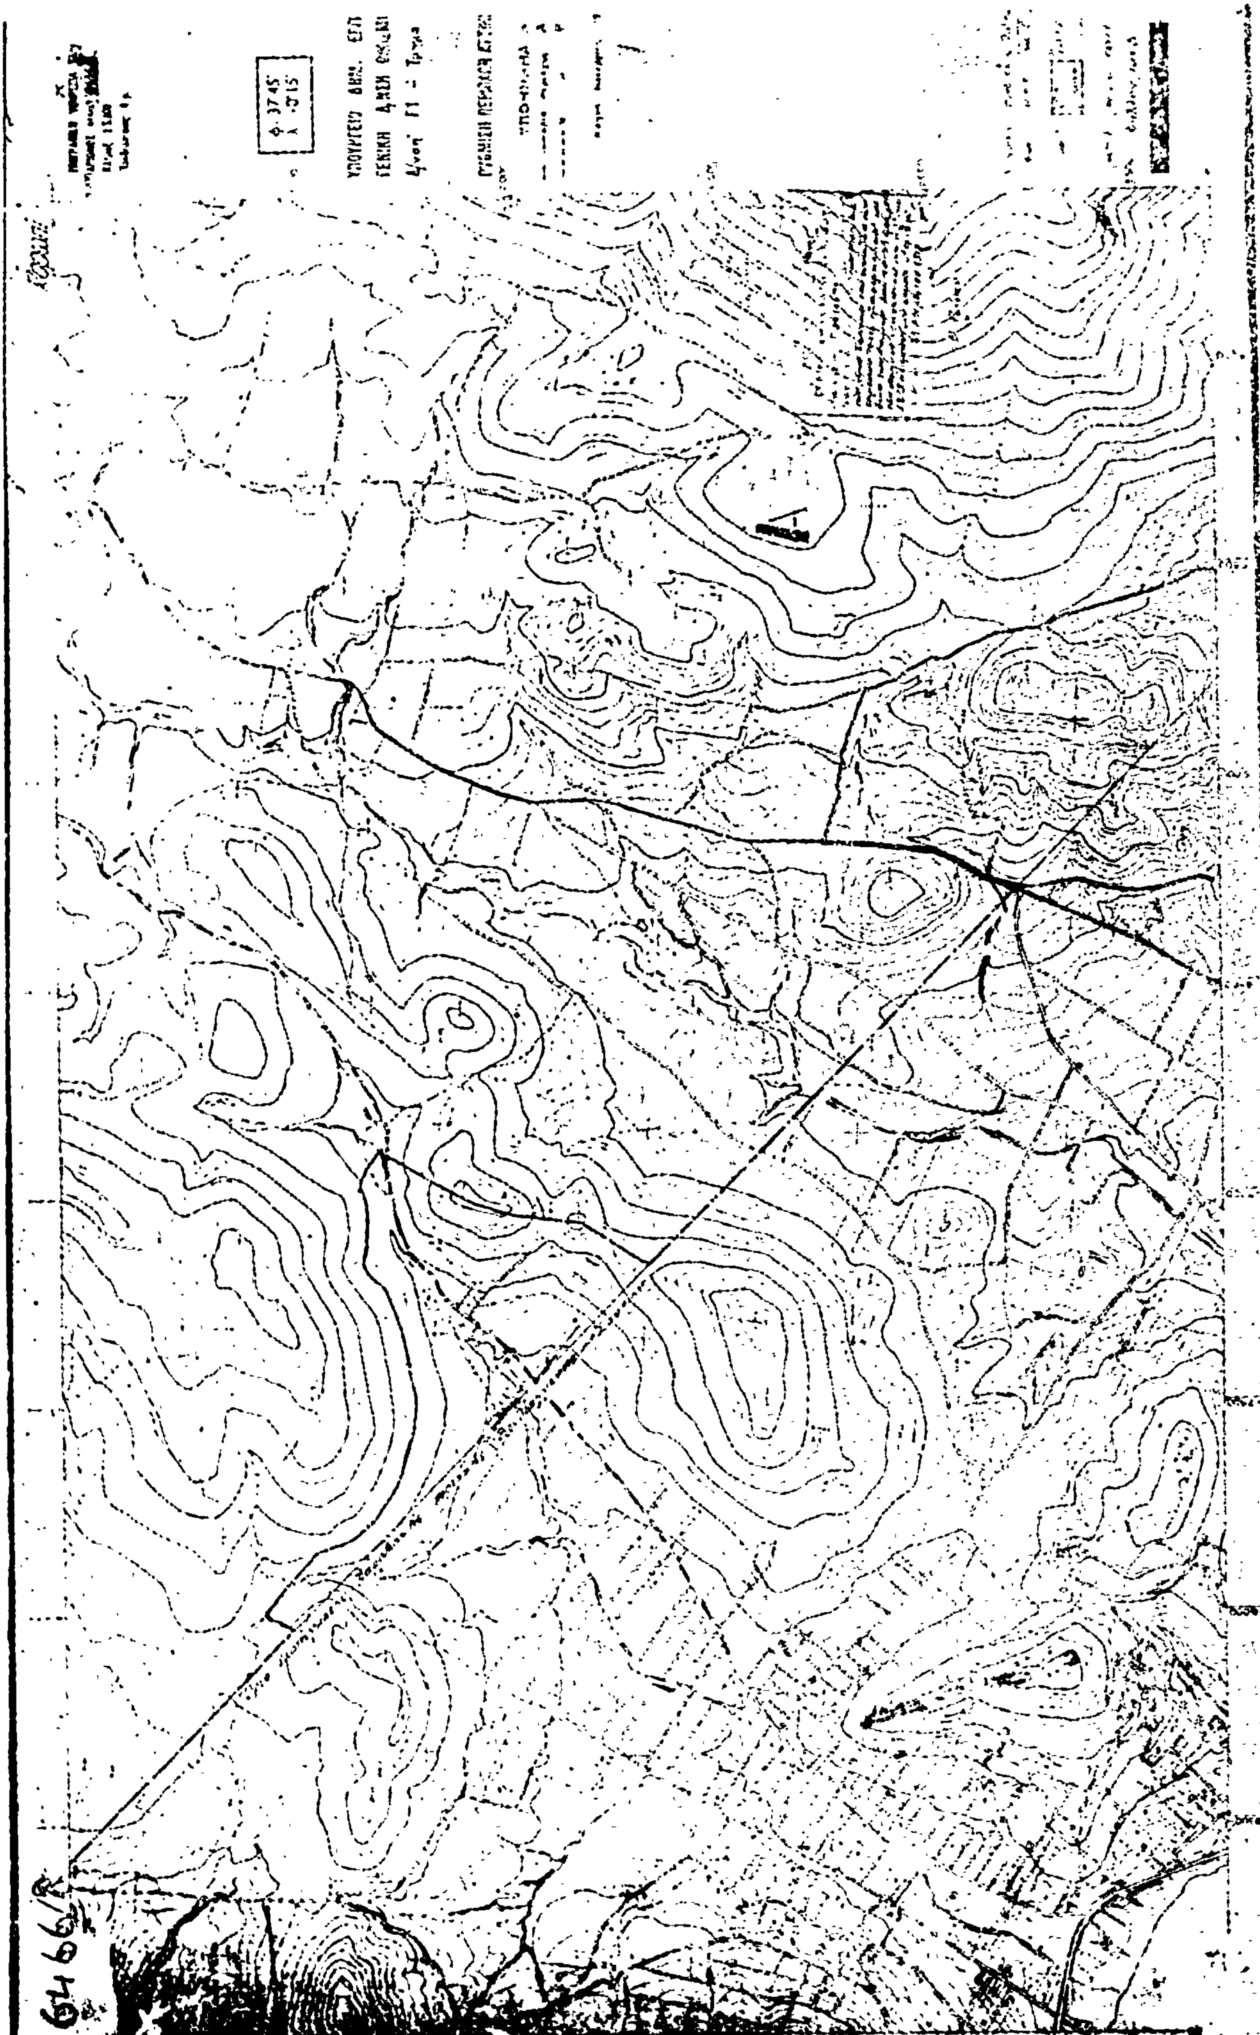

6466/R

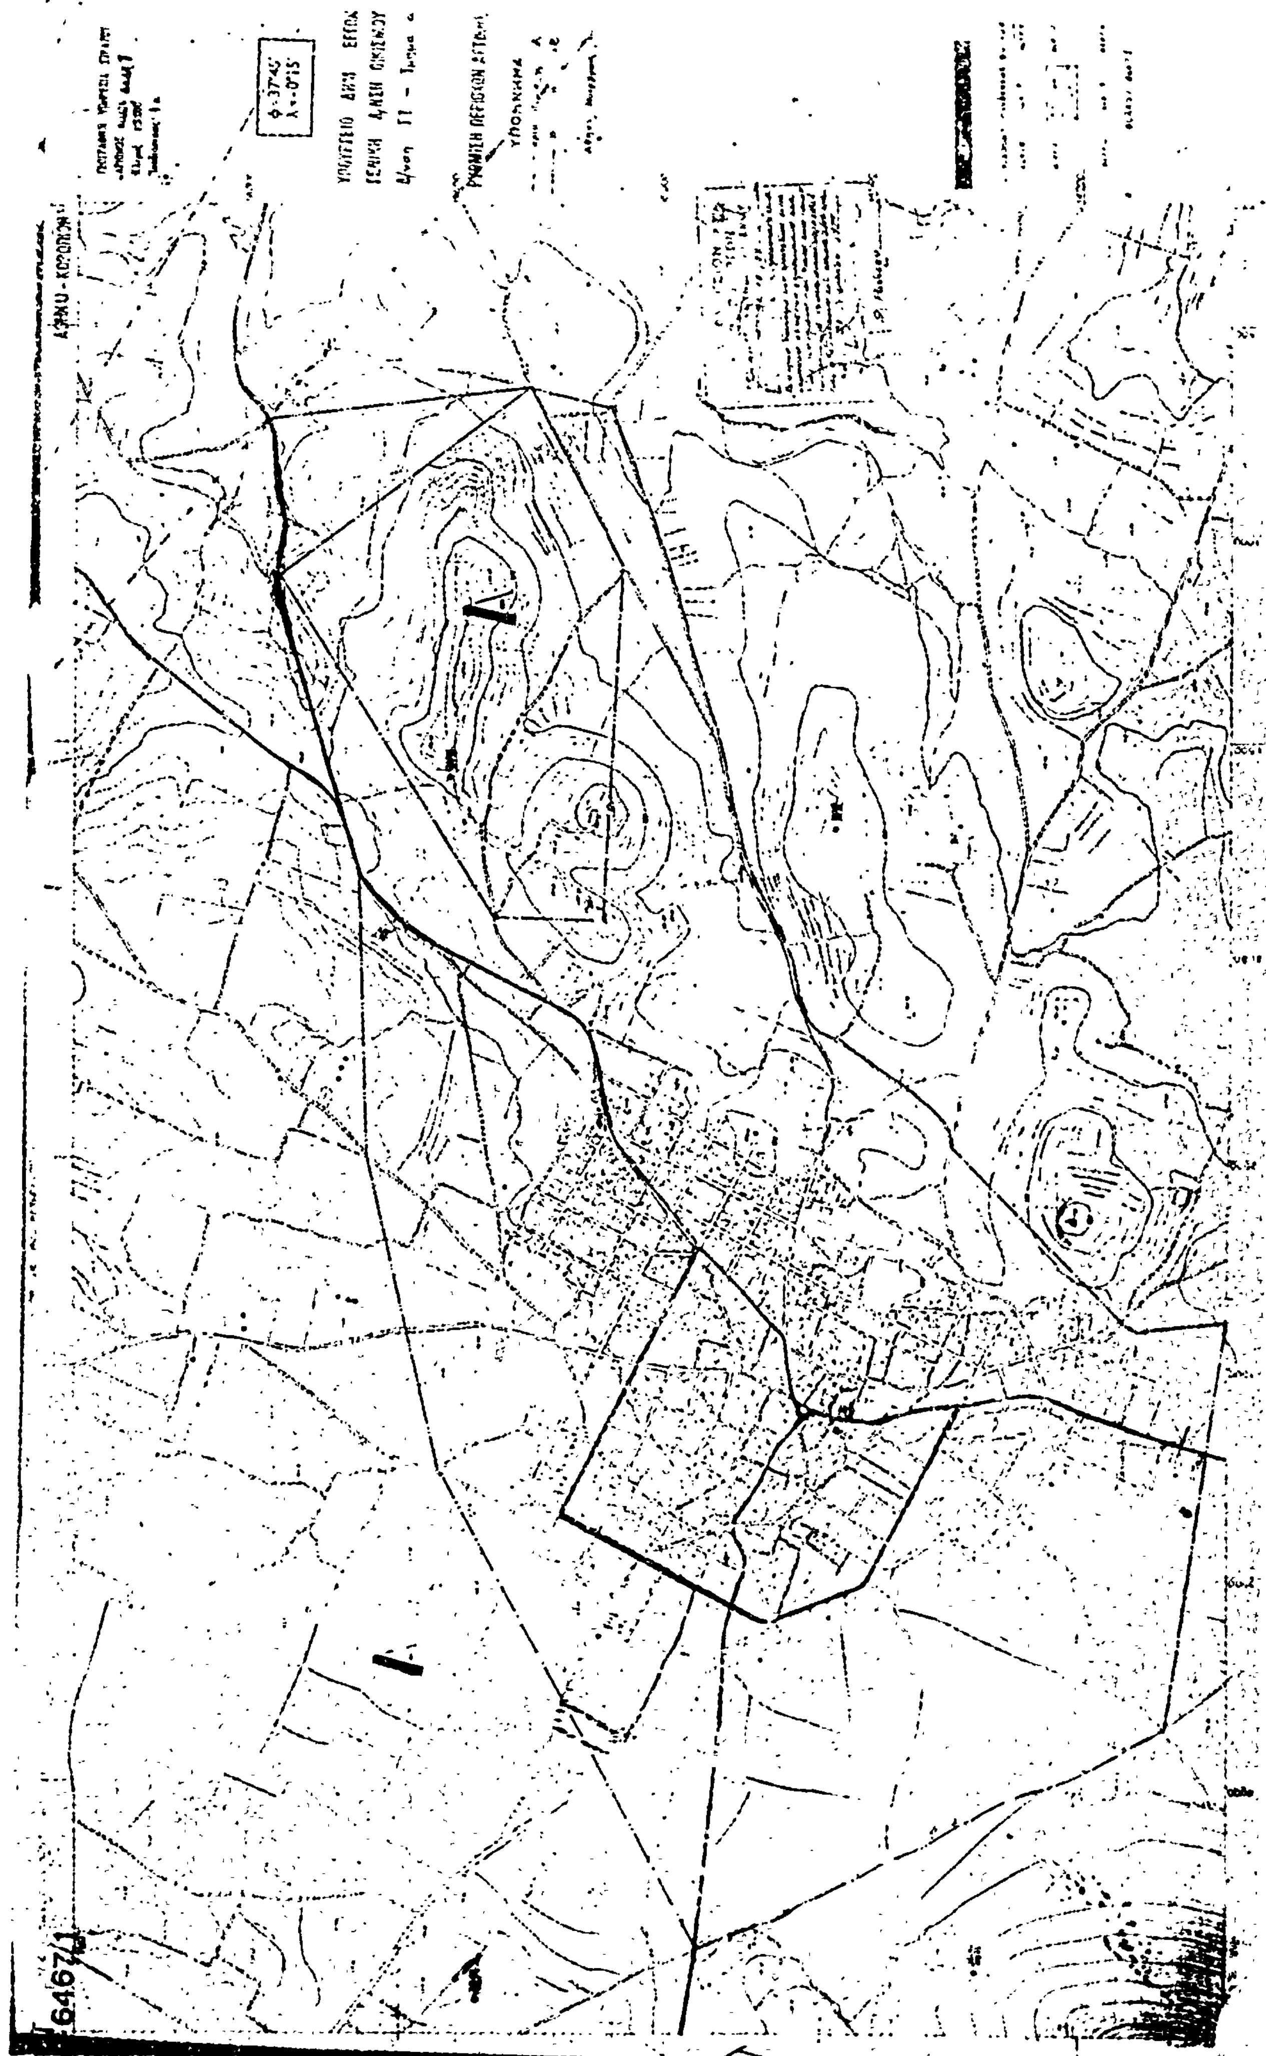


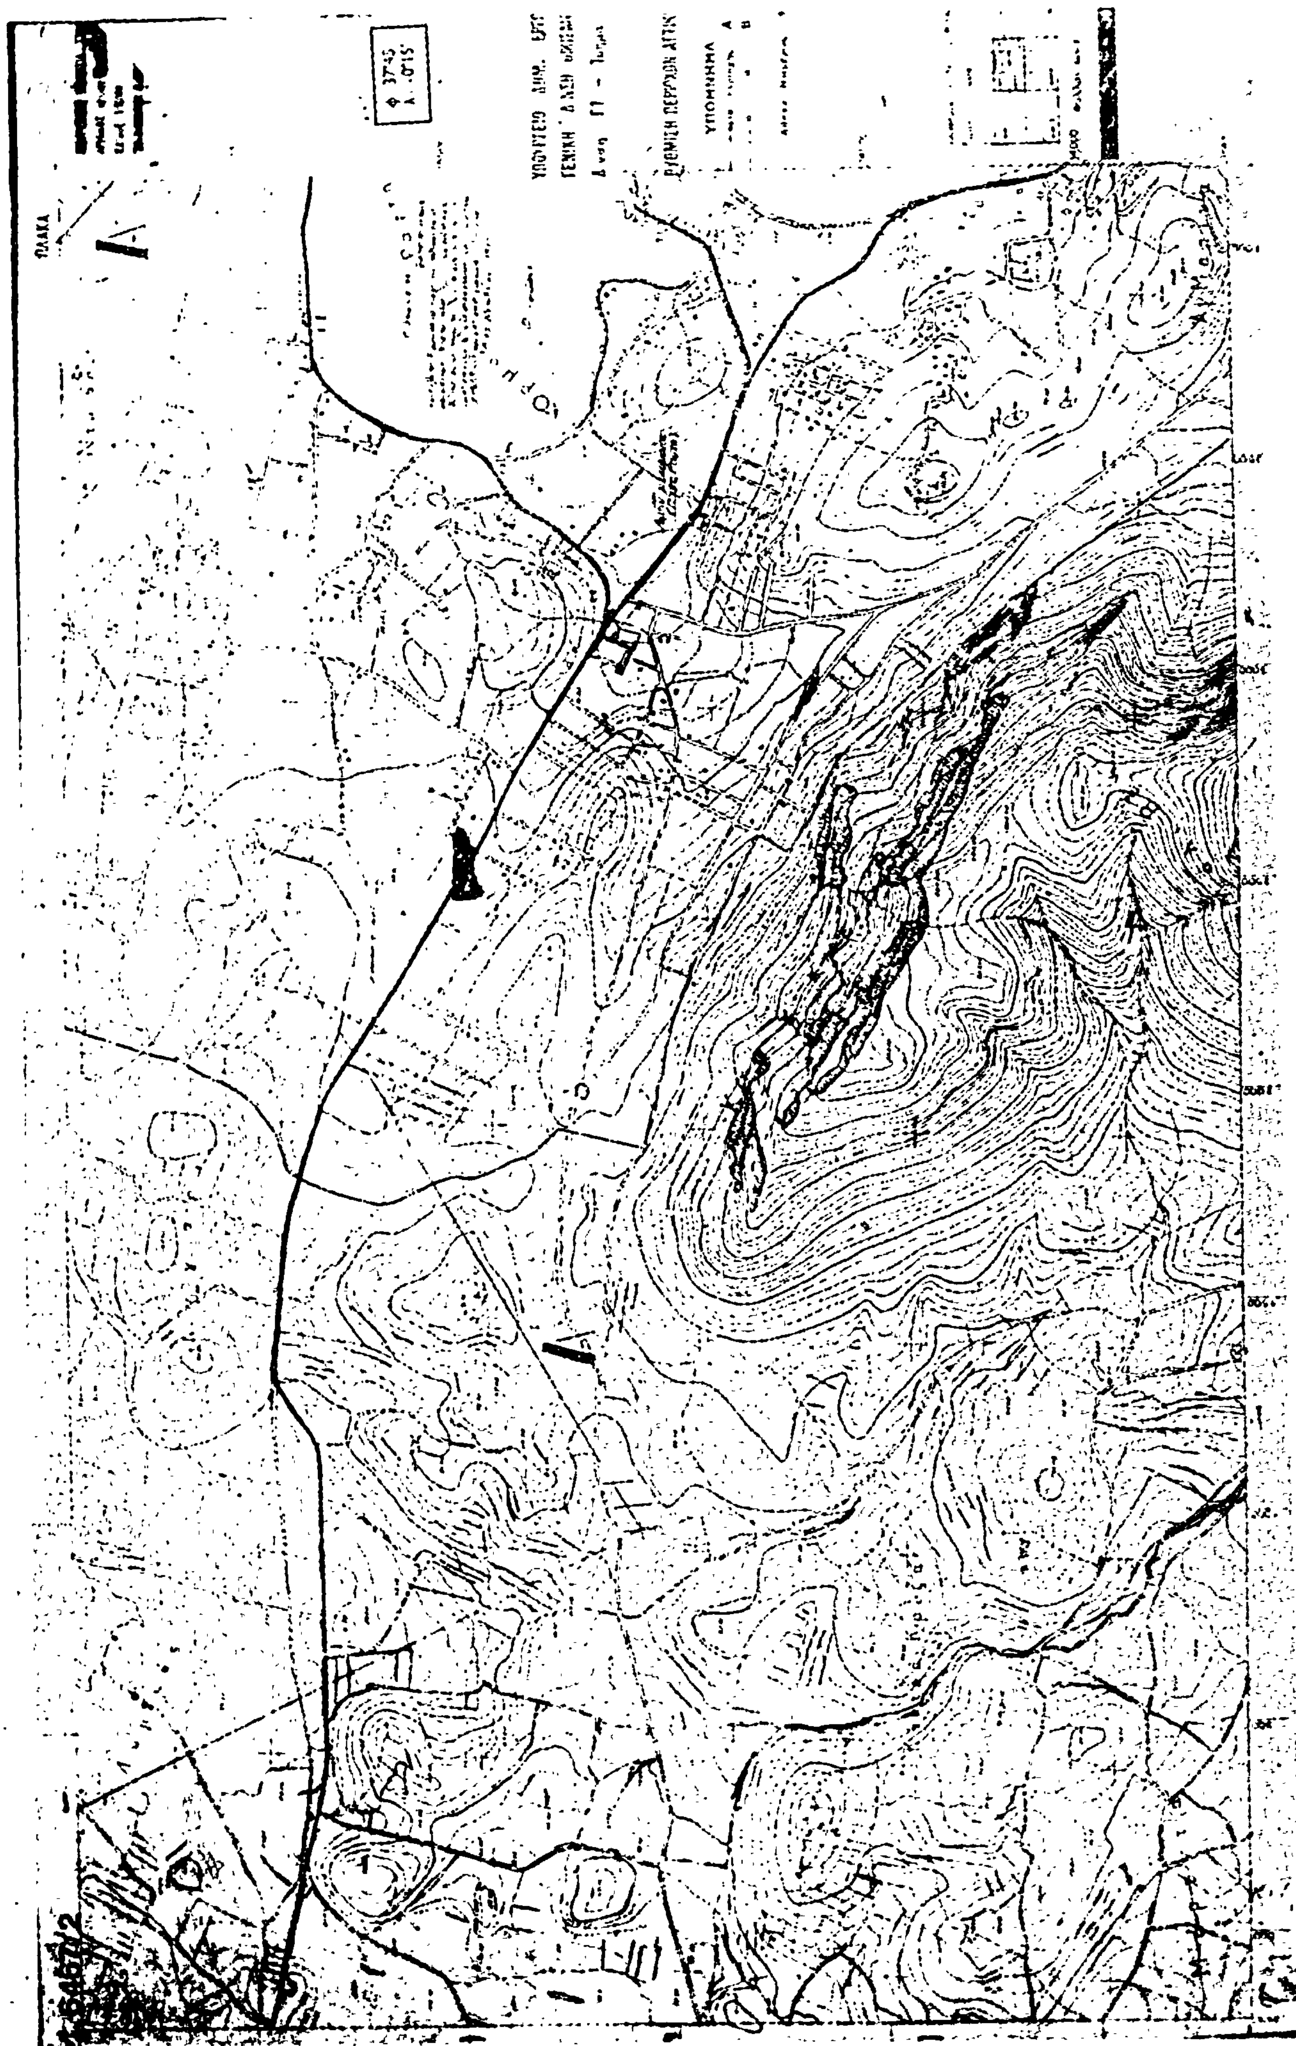


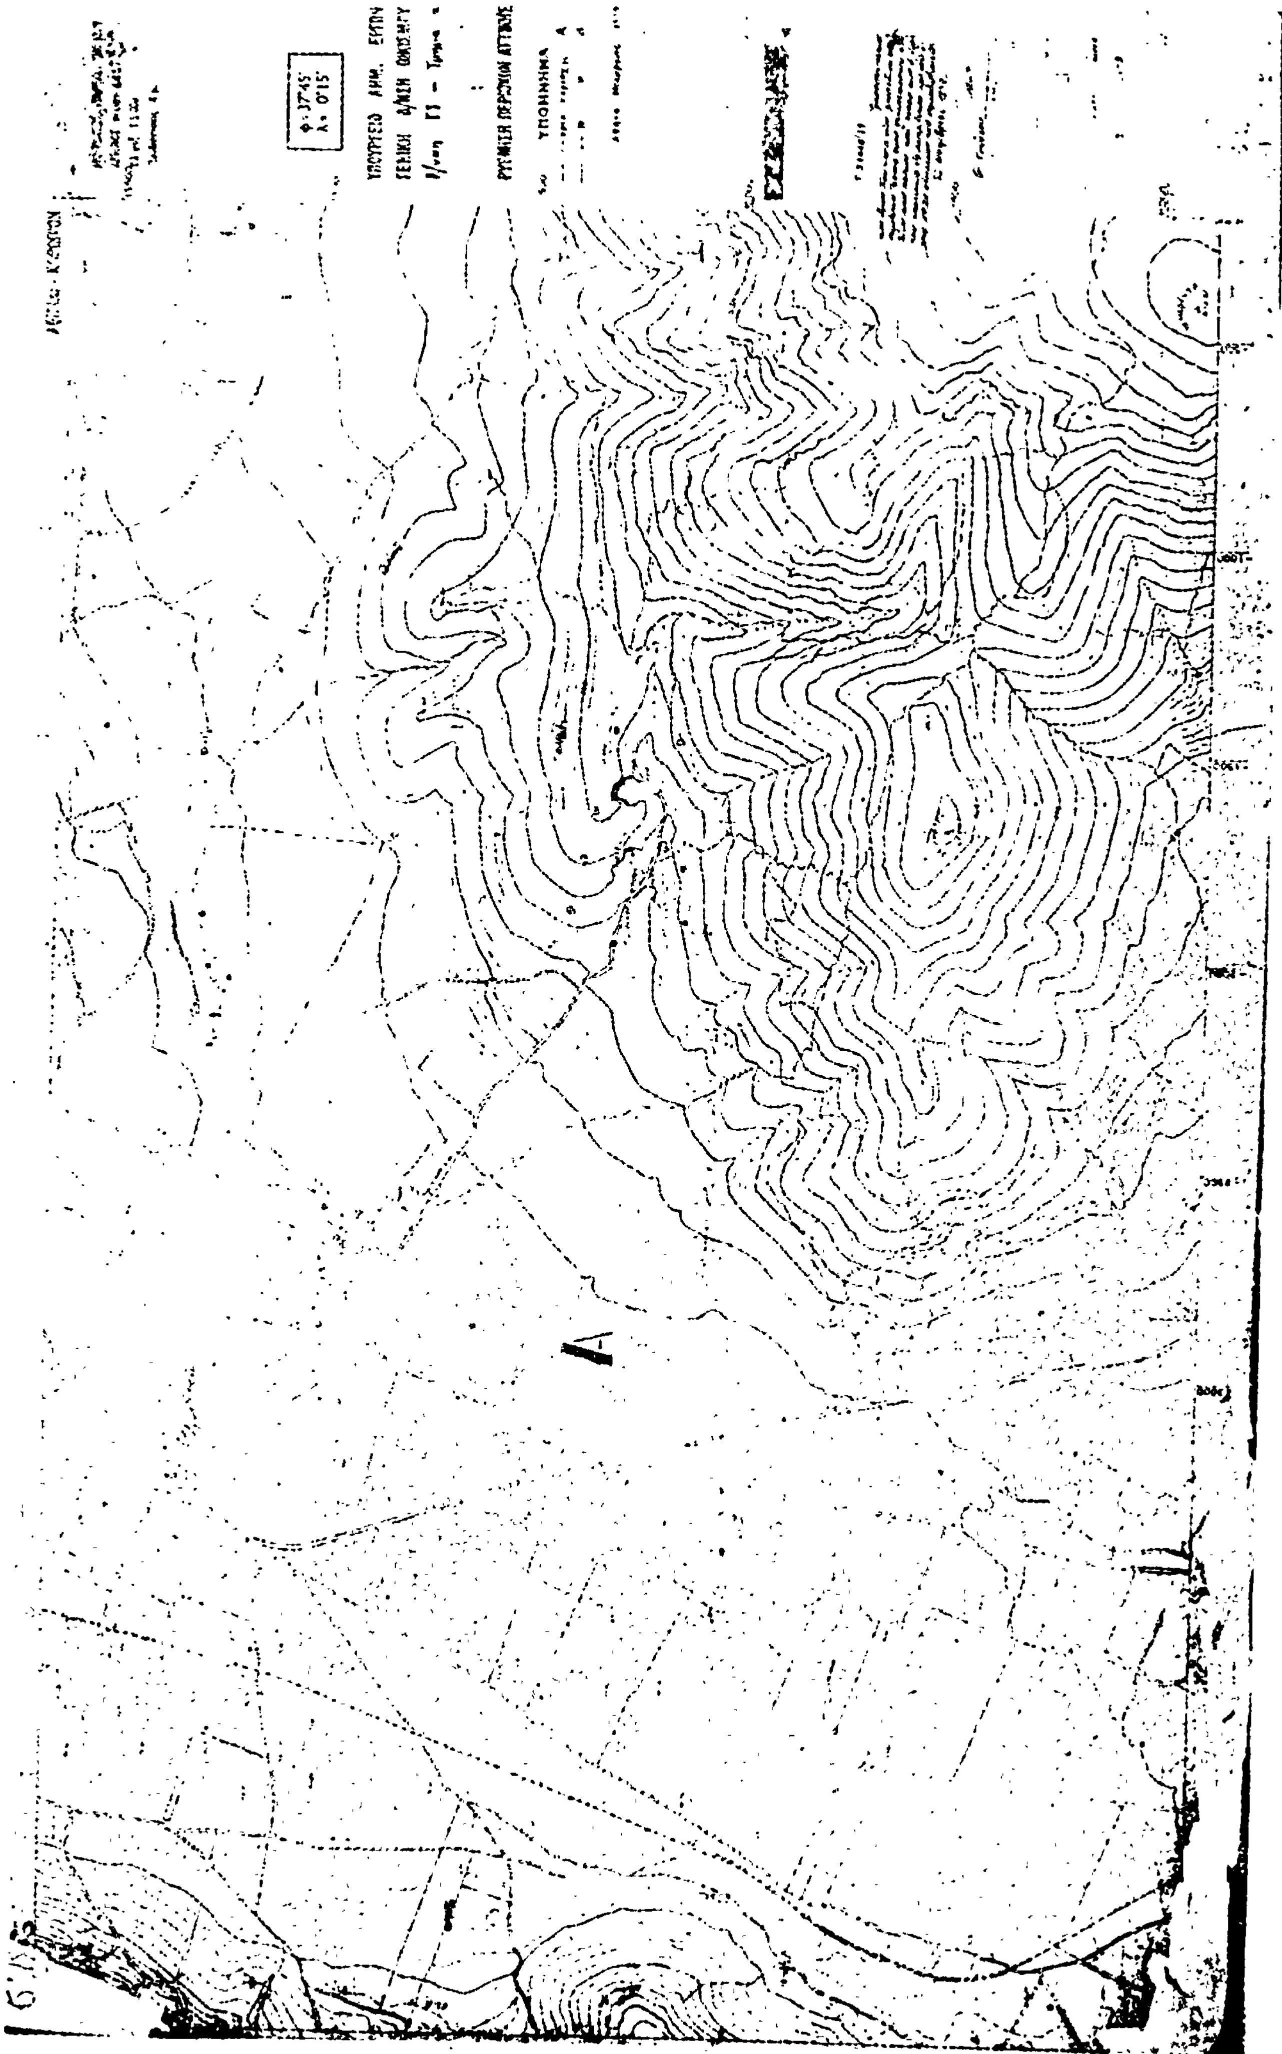


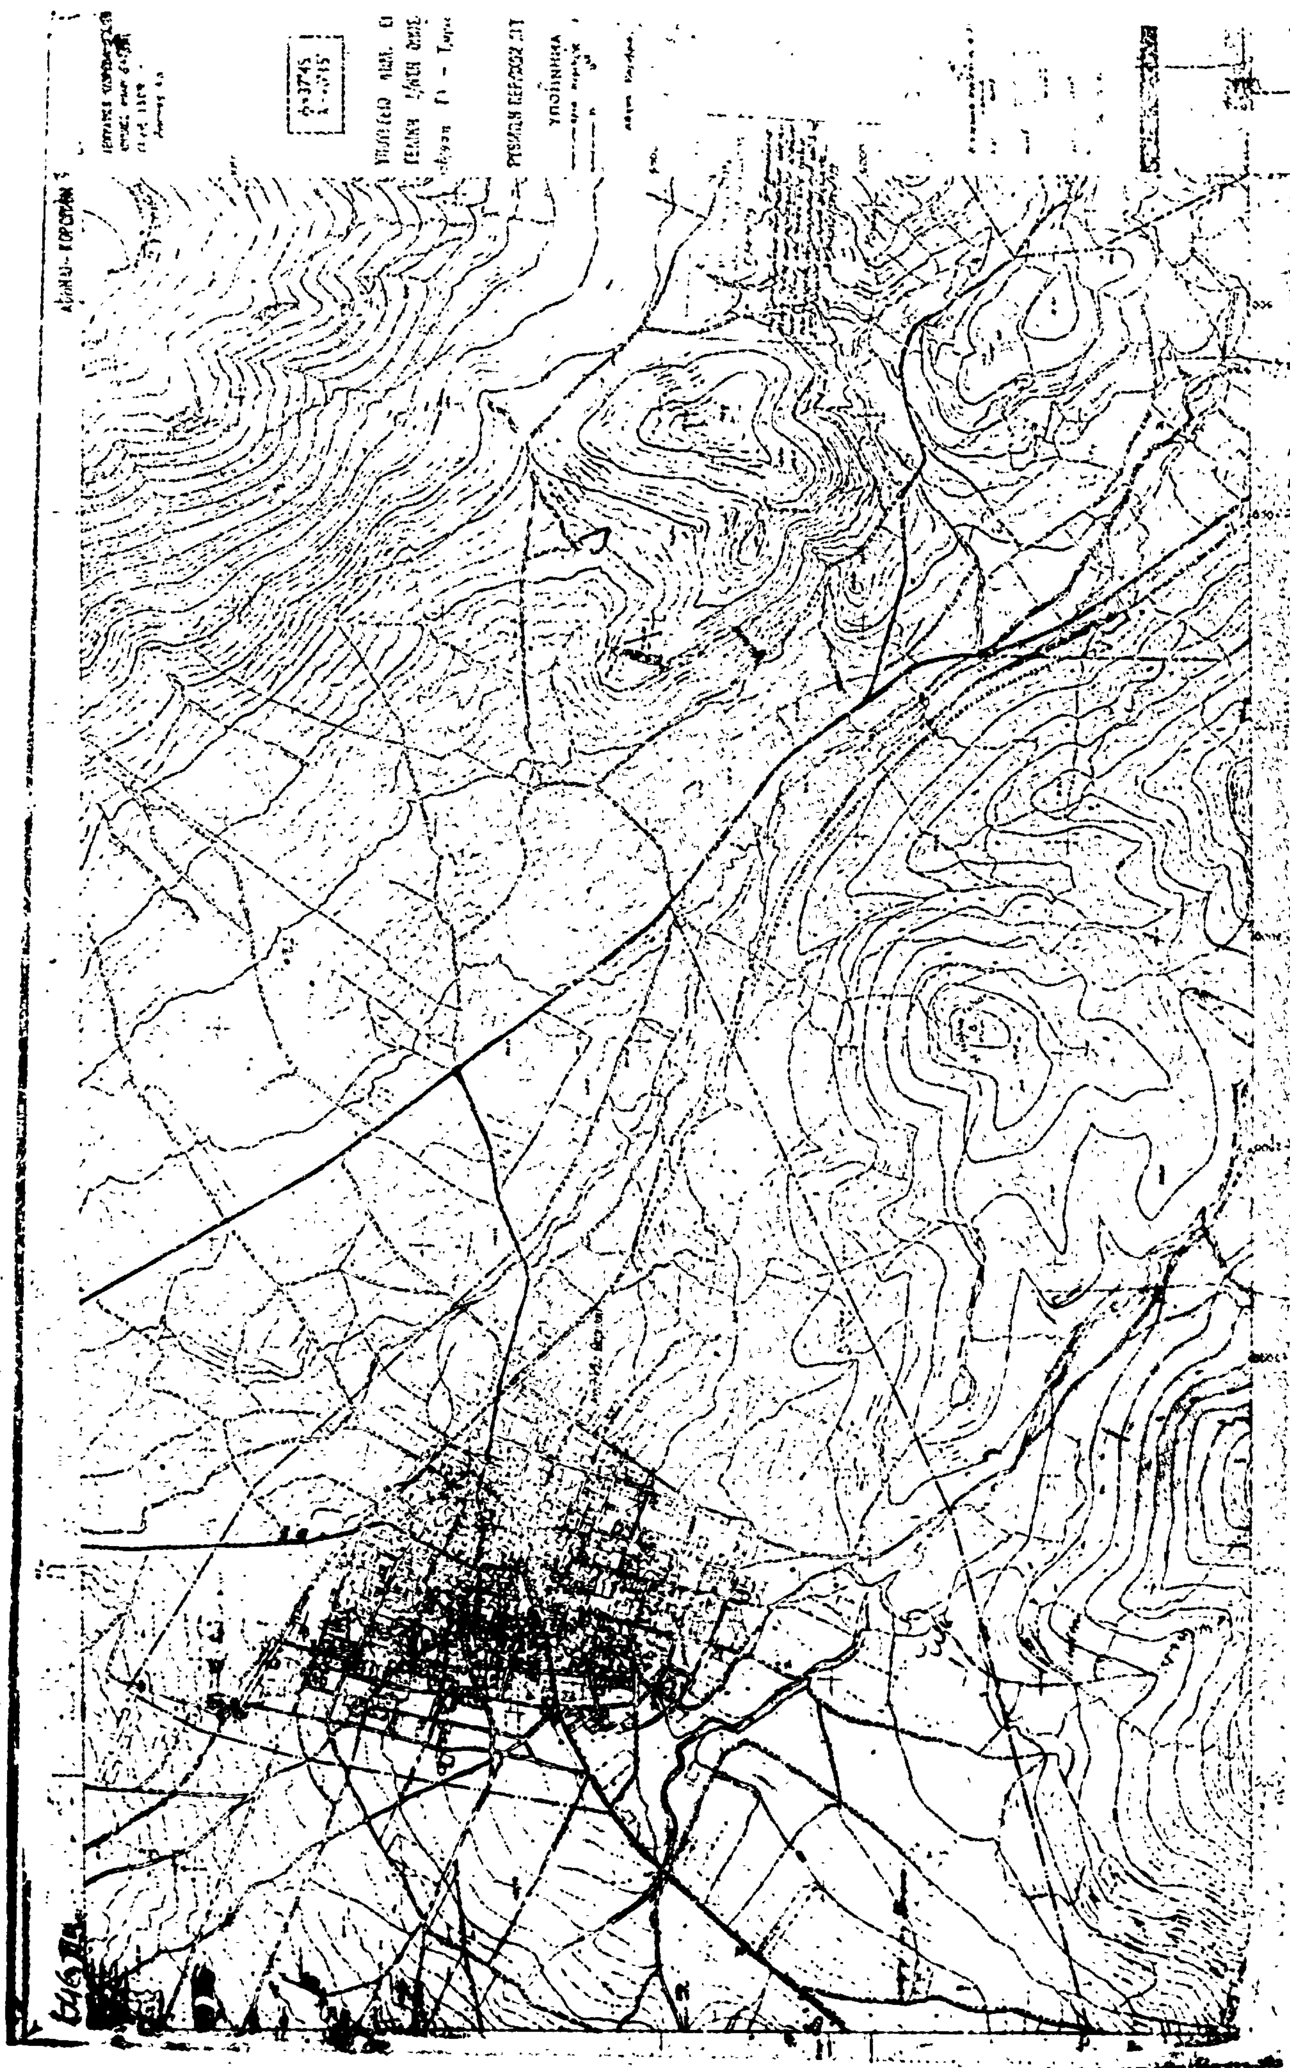


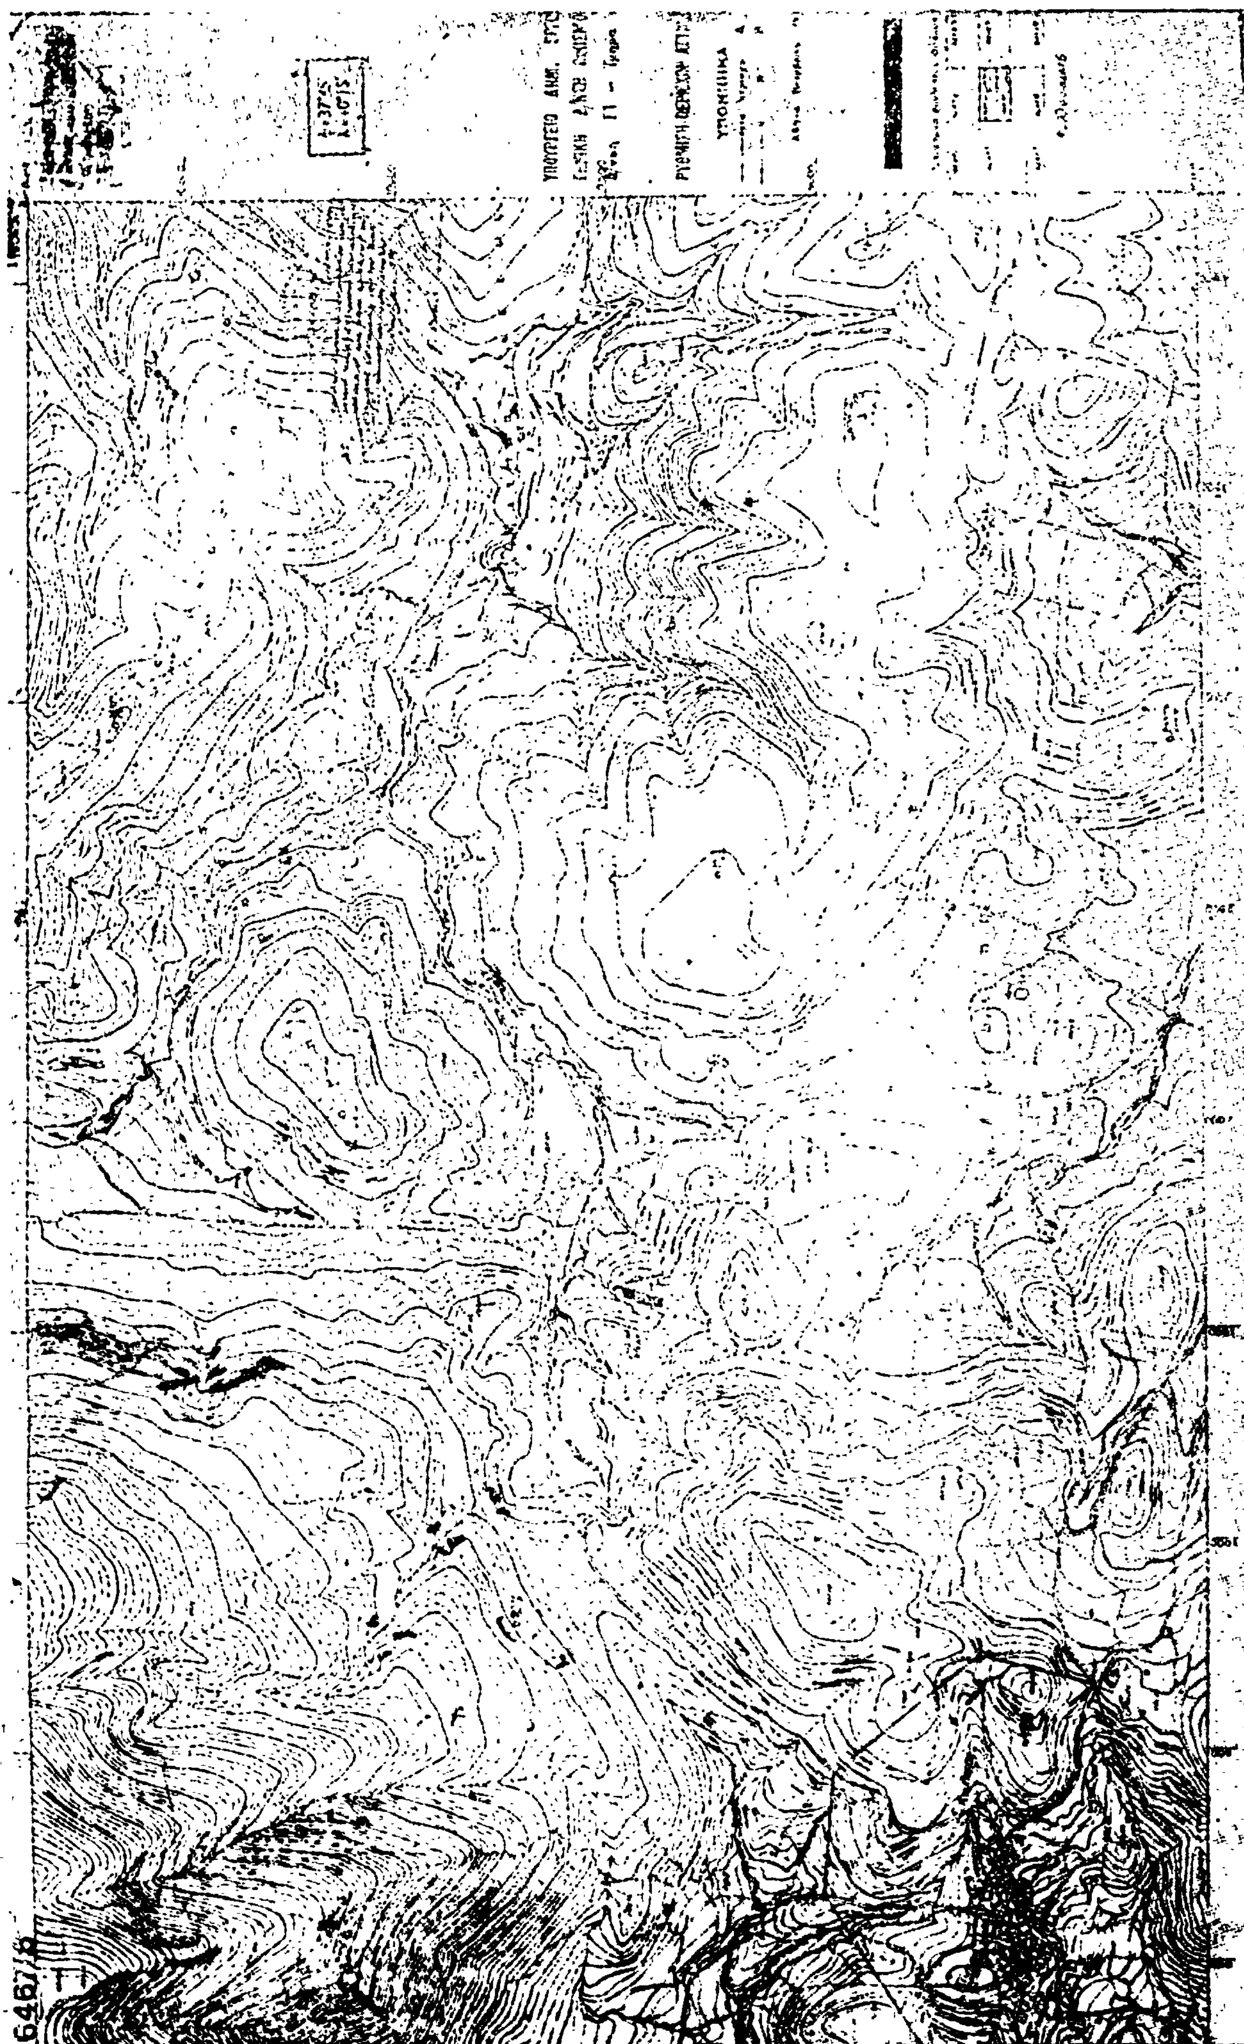


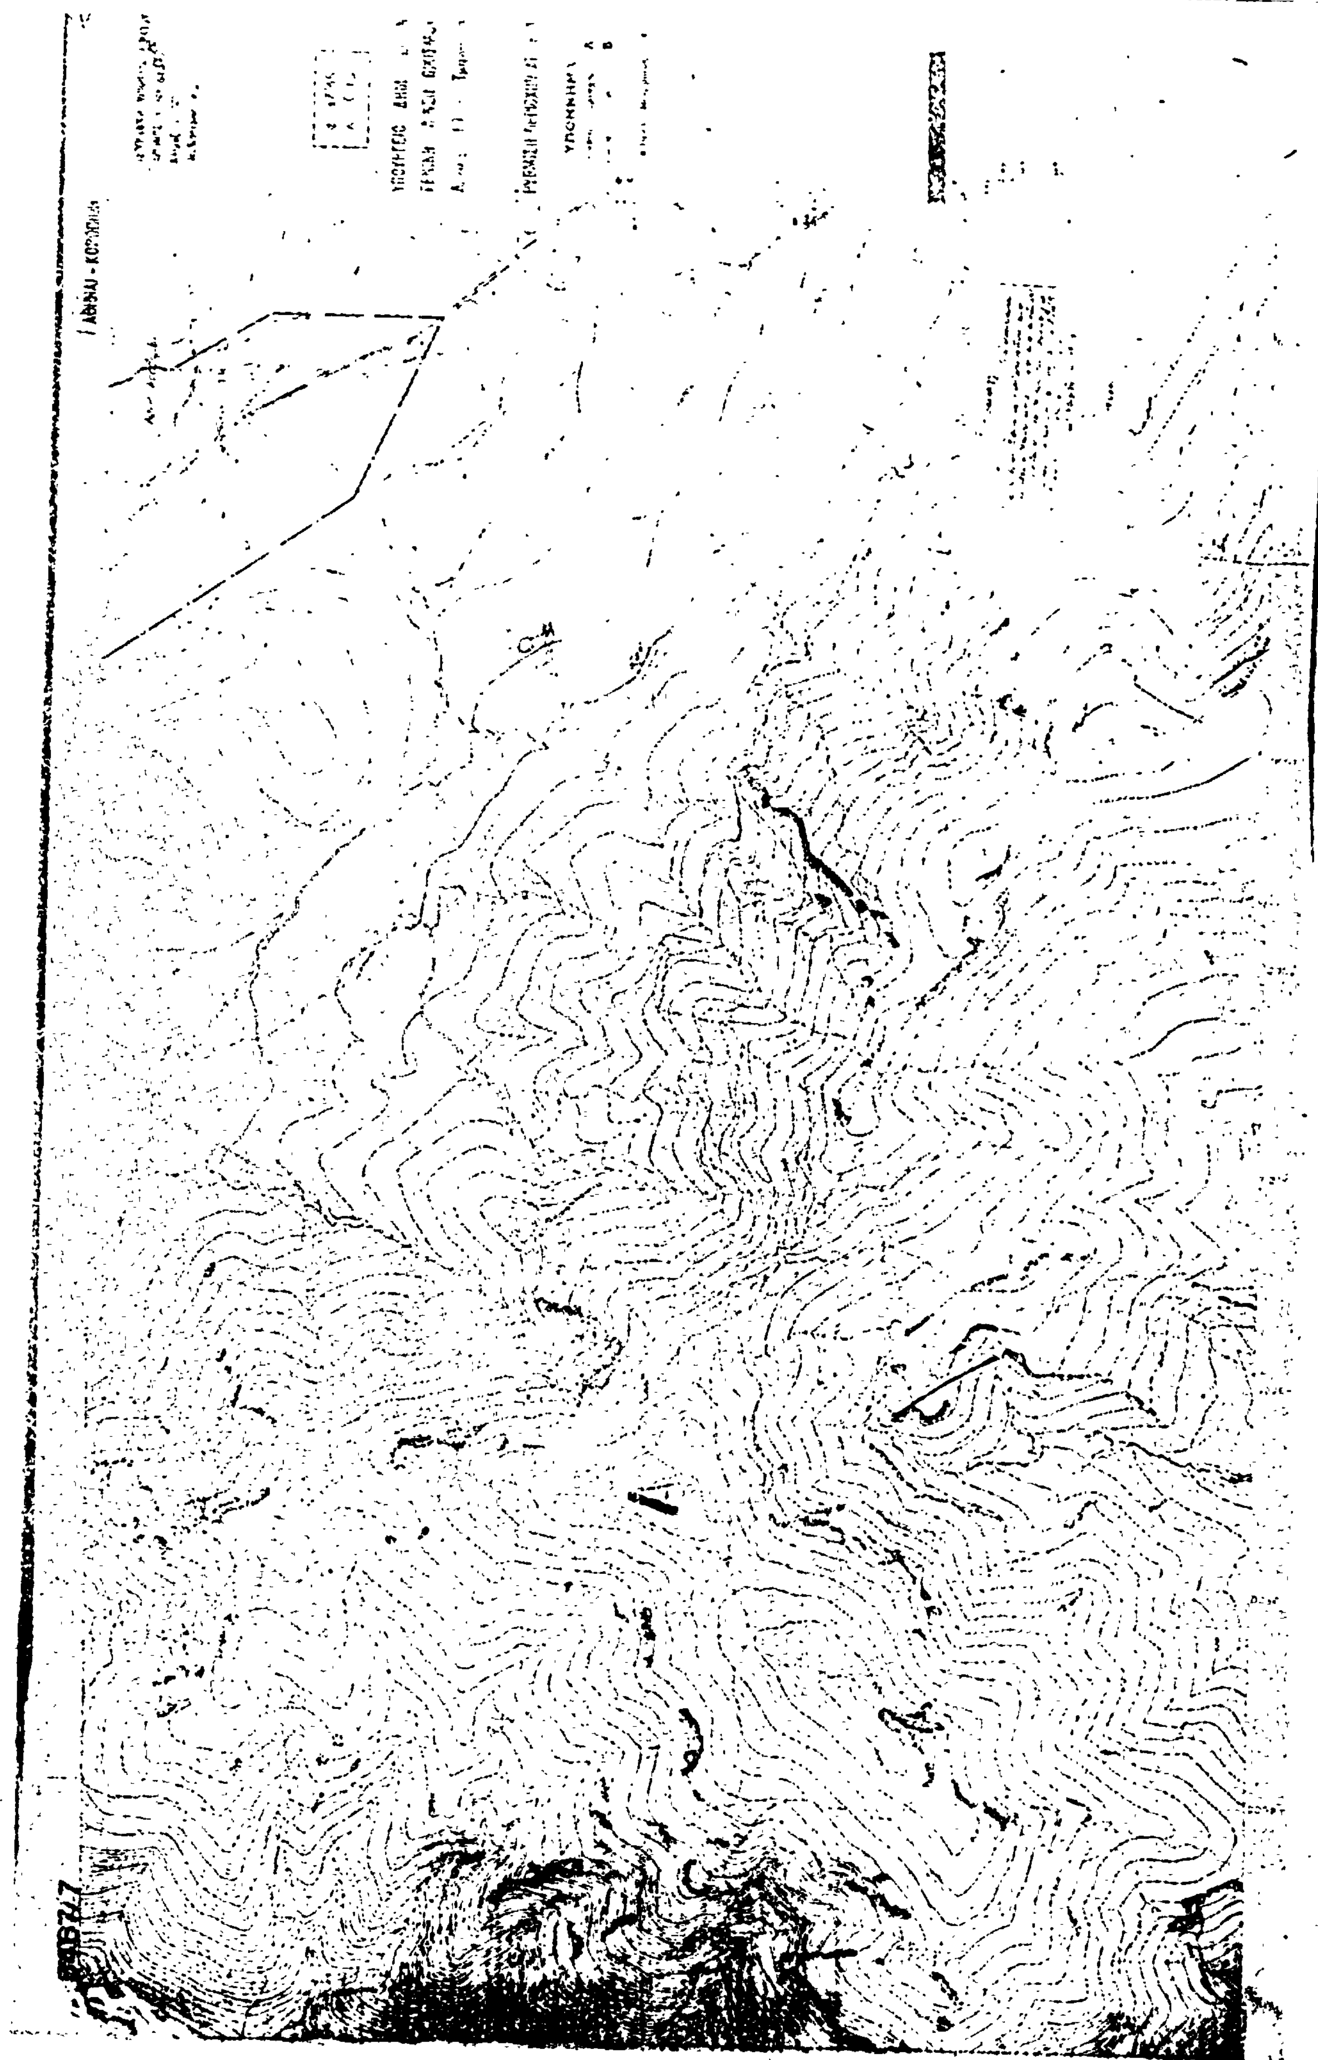


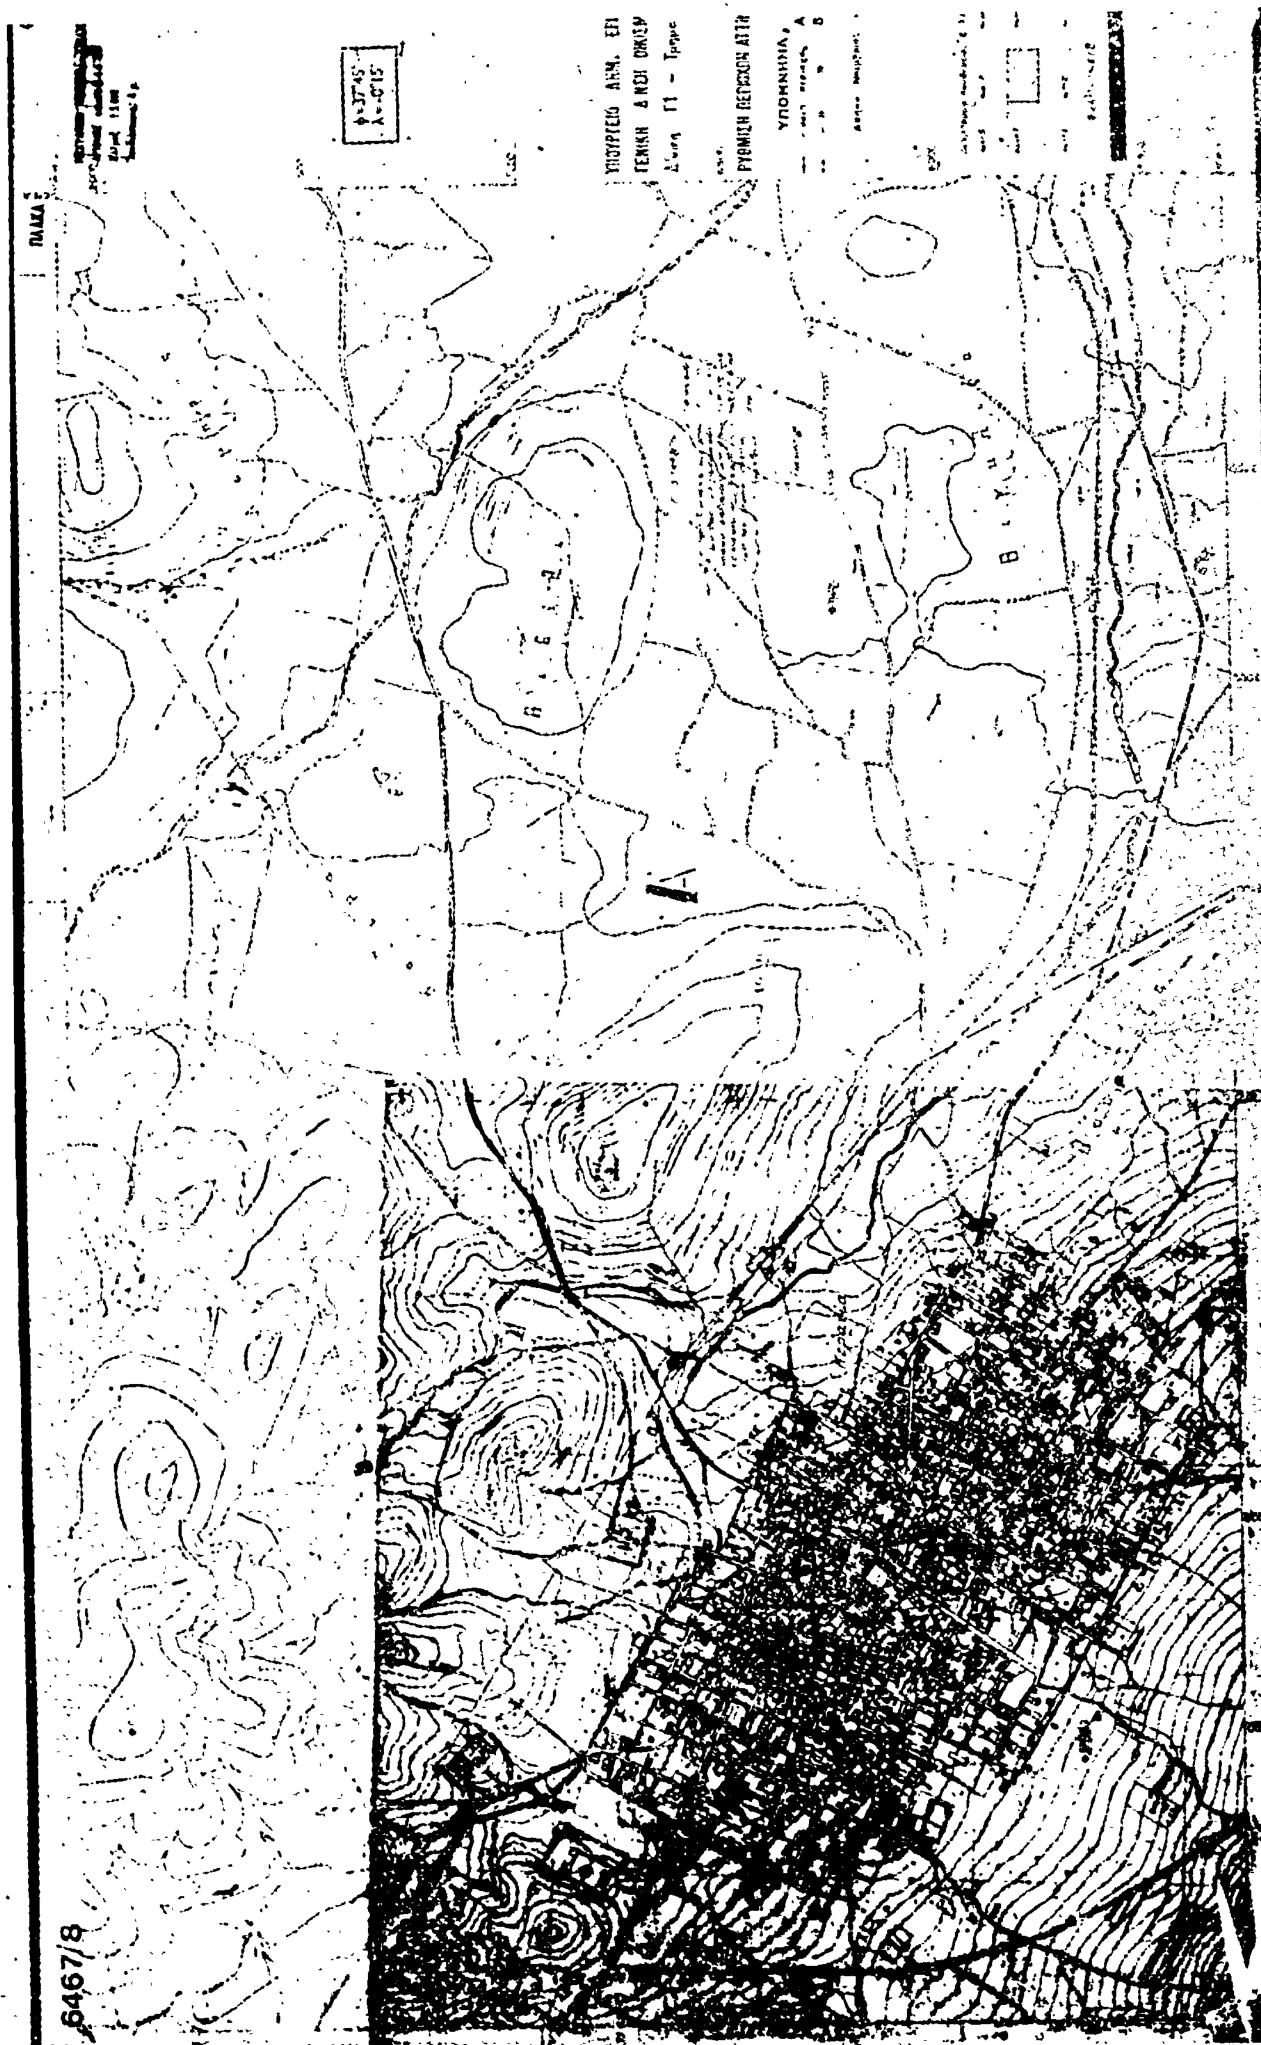

ΥΠΟΜΝΗΜΑ
6467/8

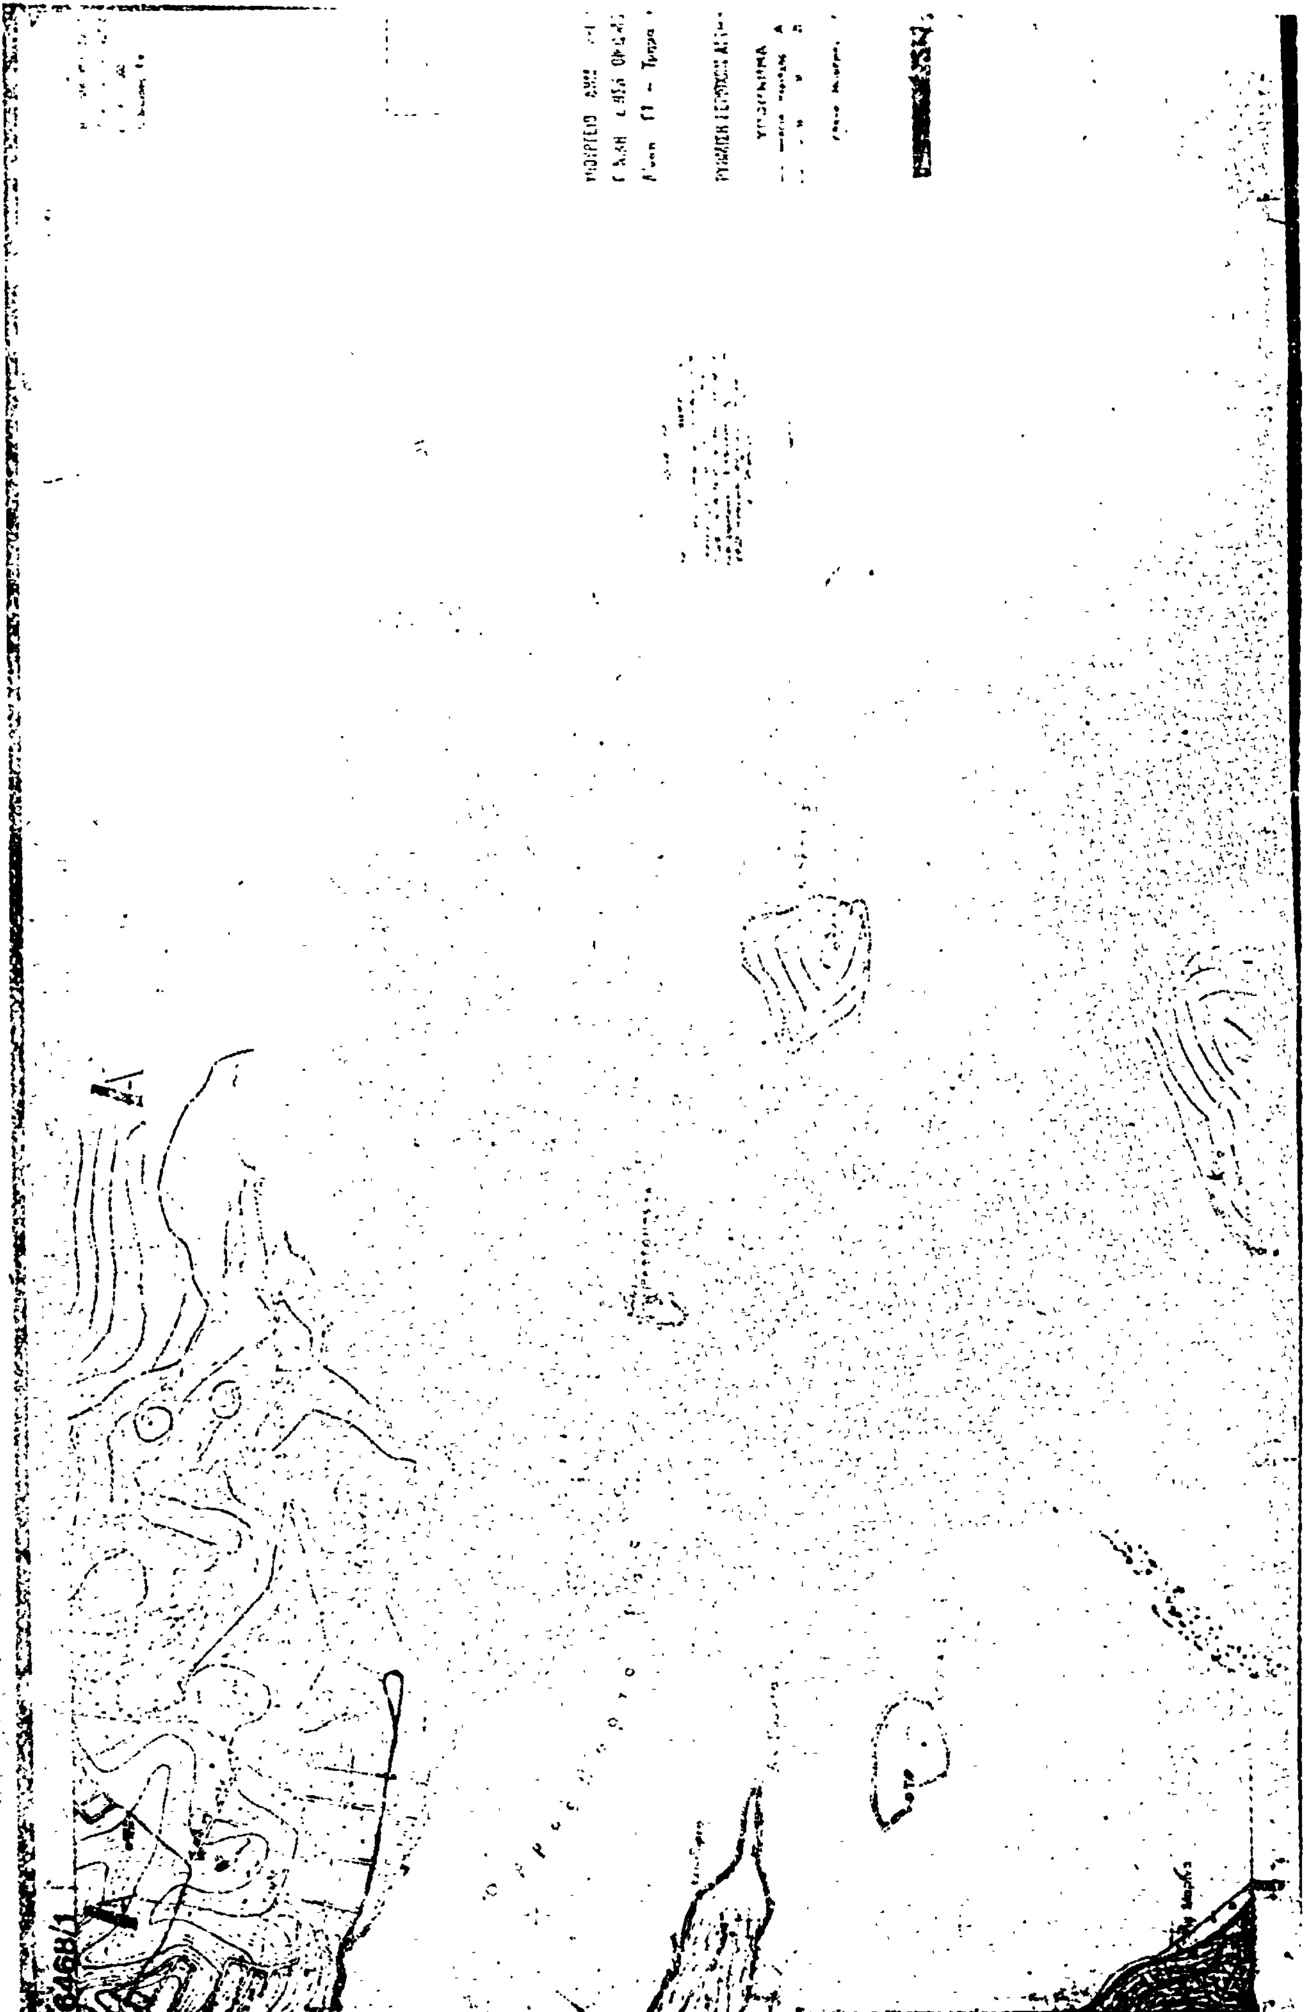

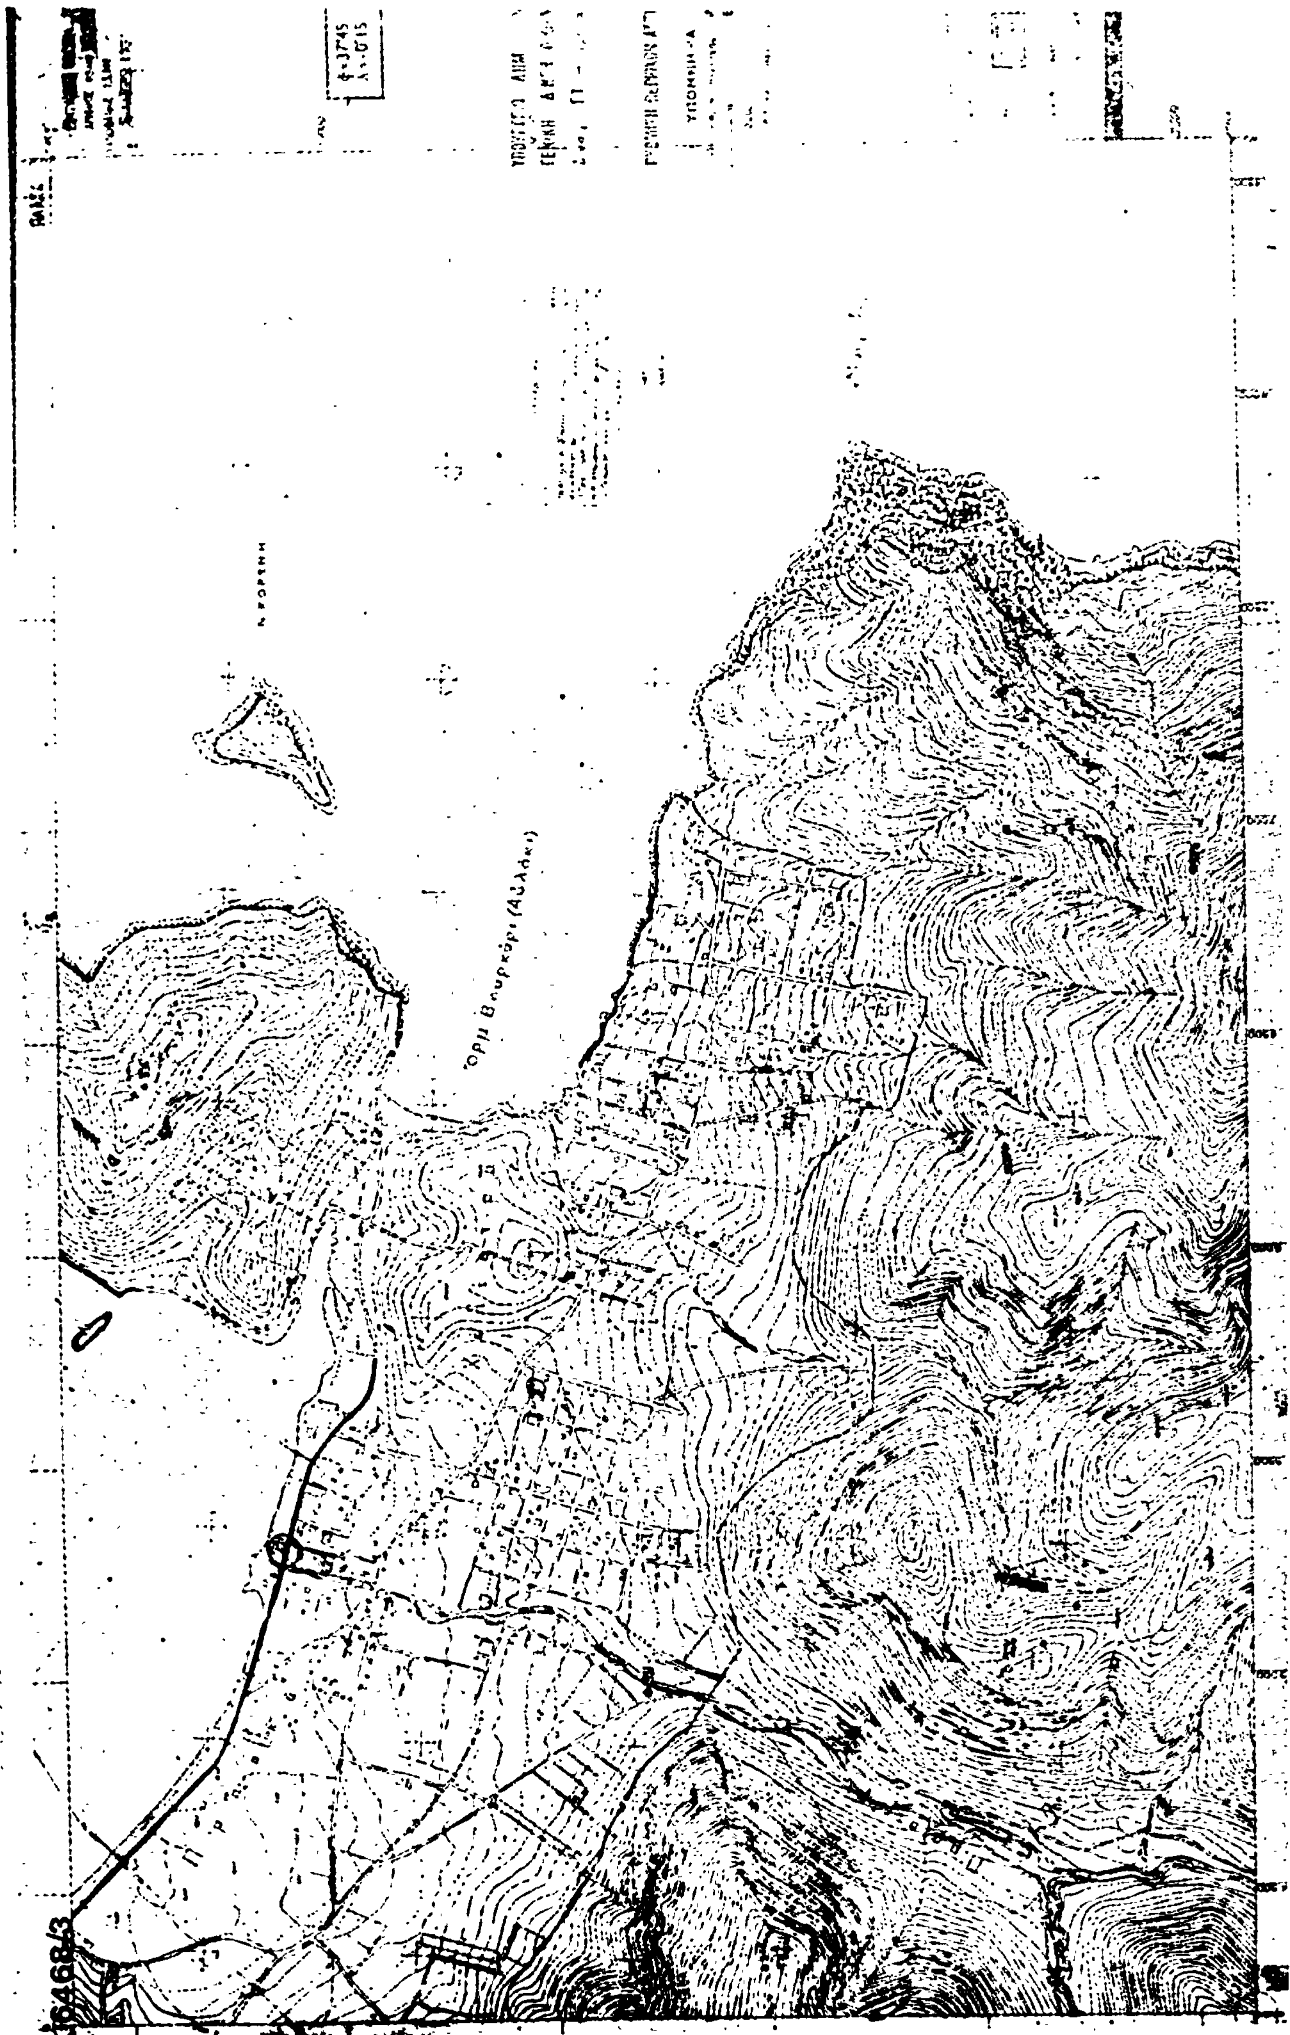

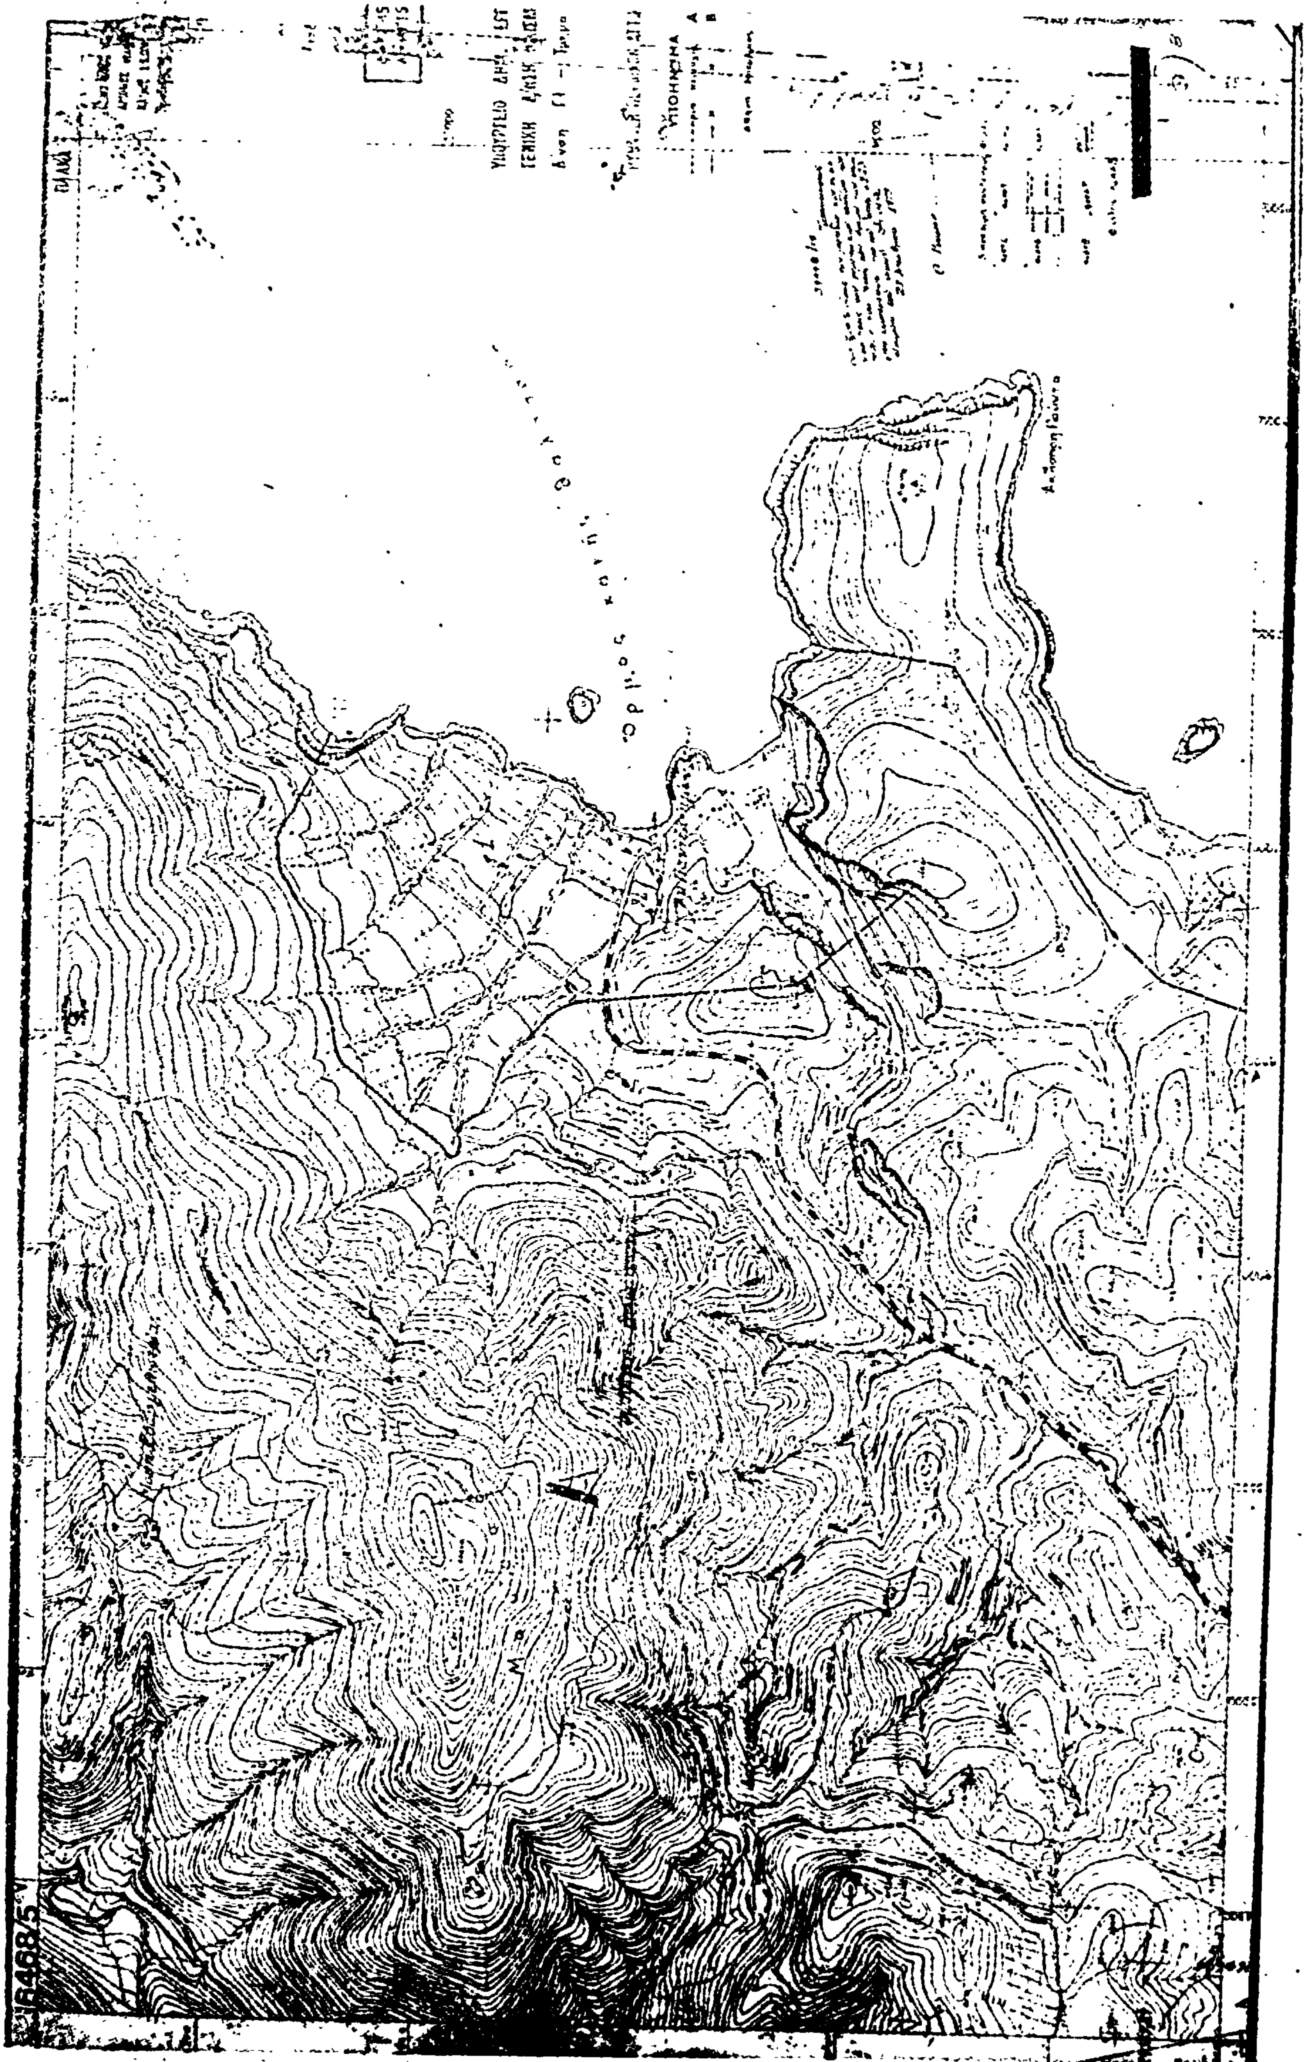


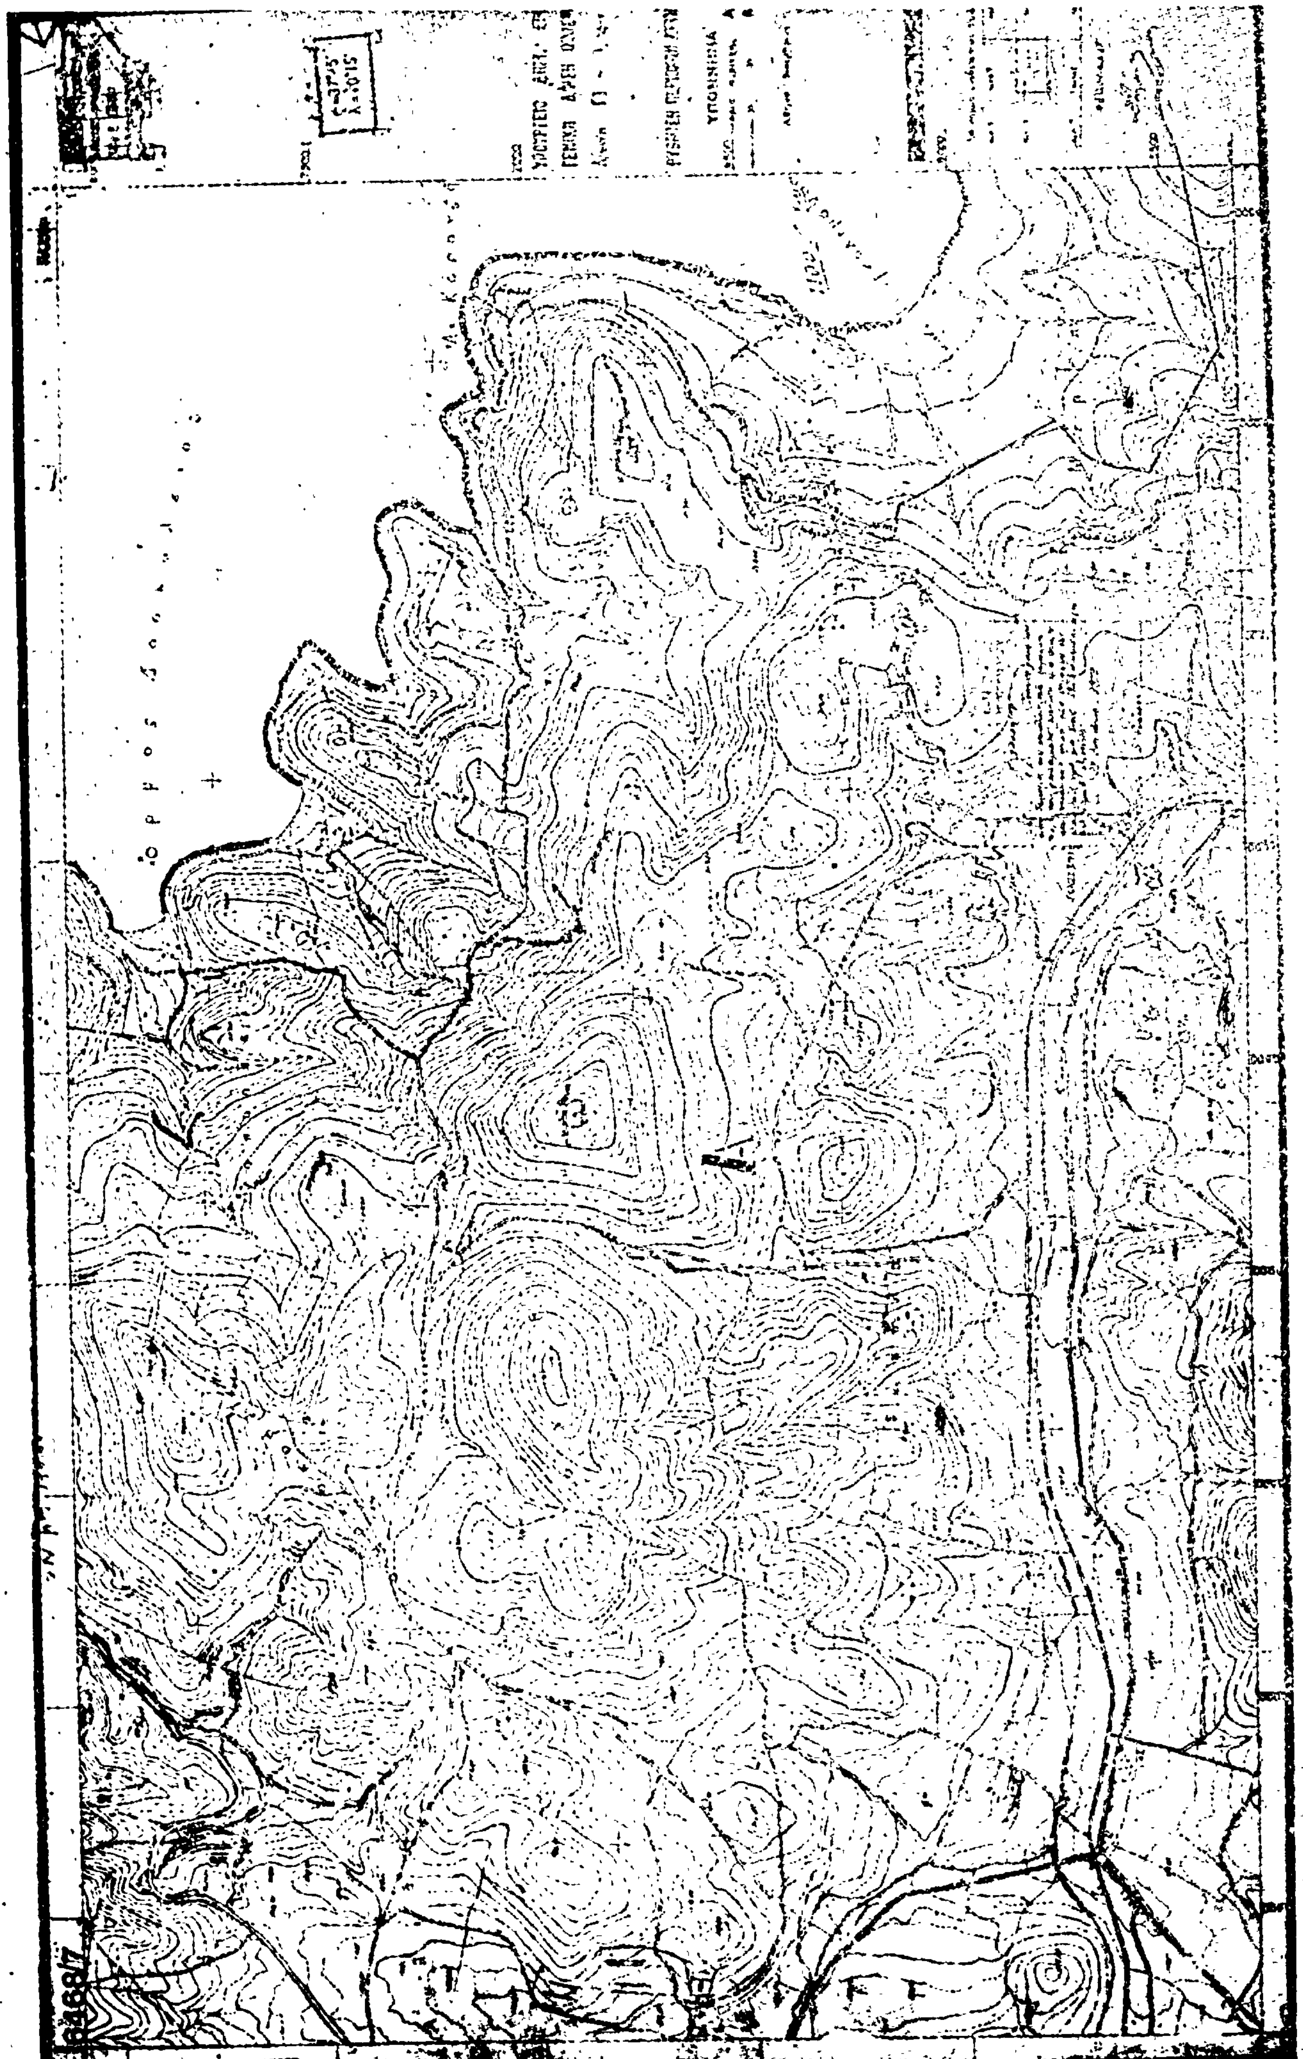


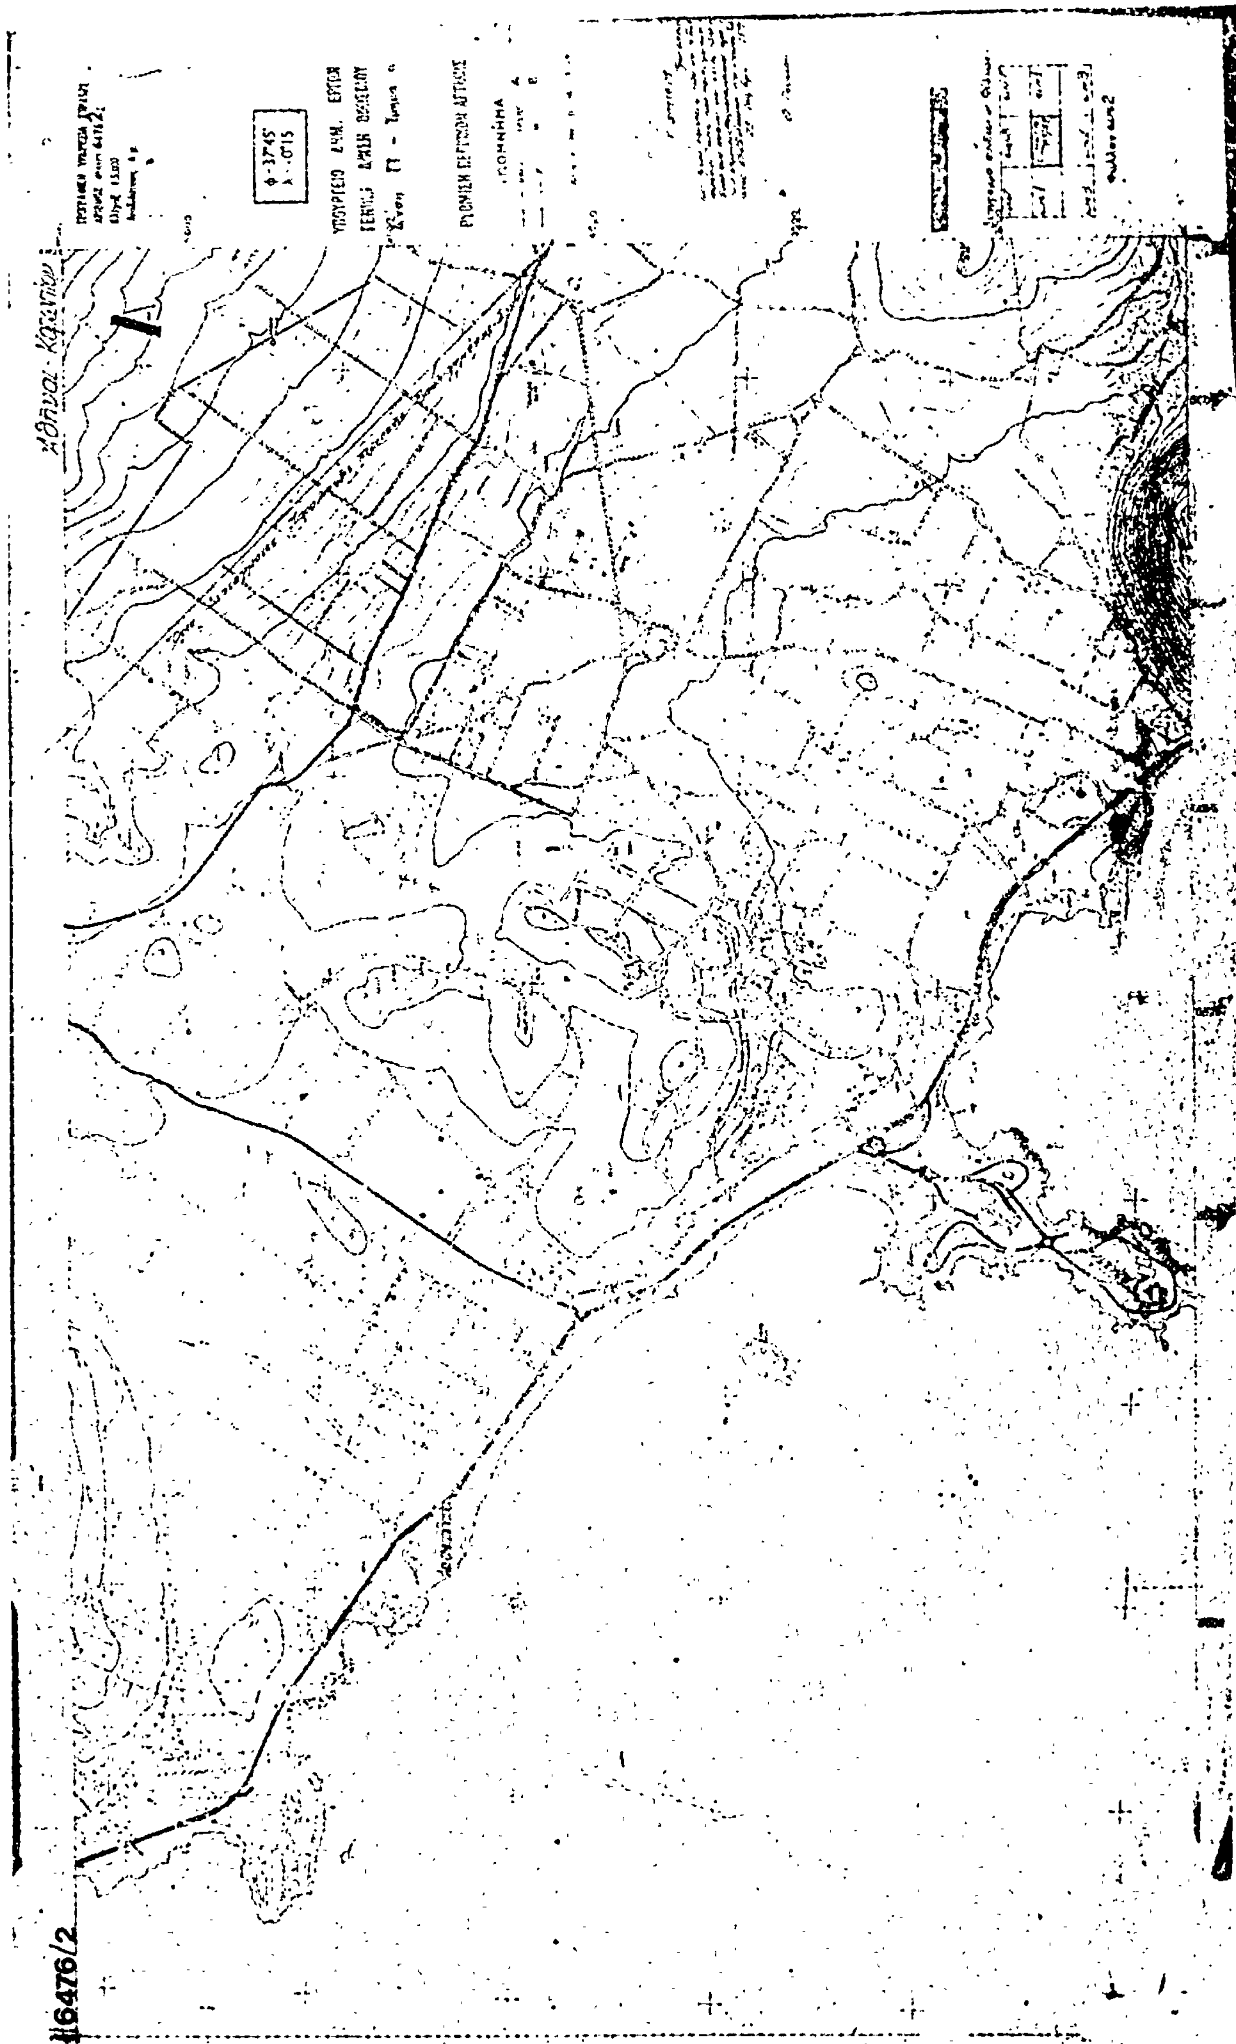



ΛΑΥΡΙΟΝ


6476/6

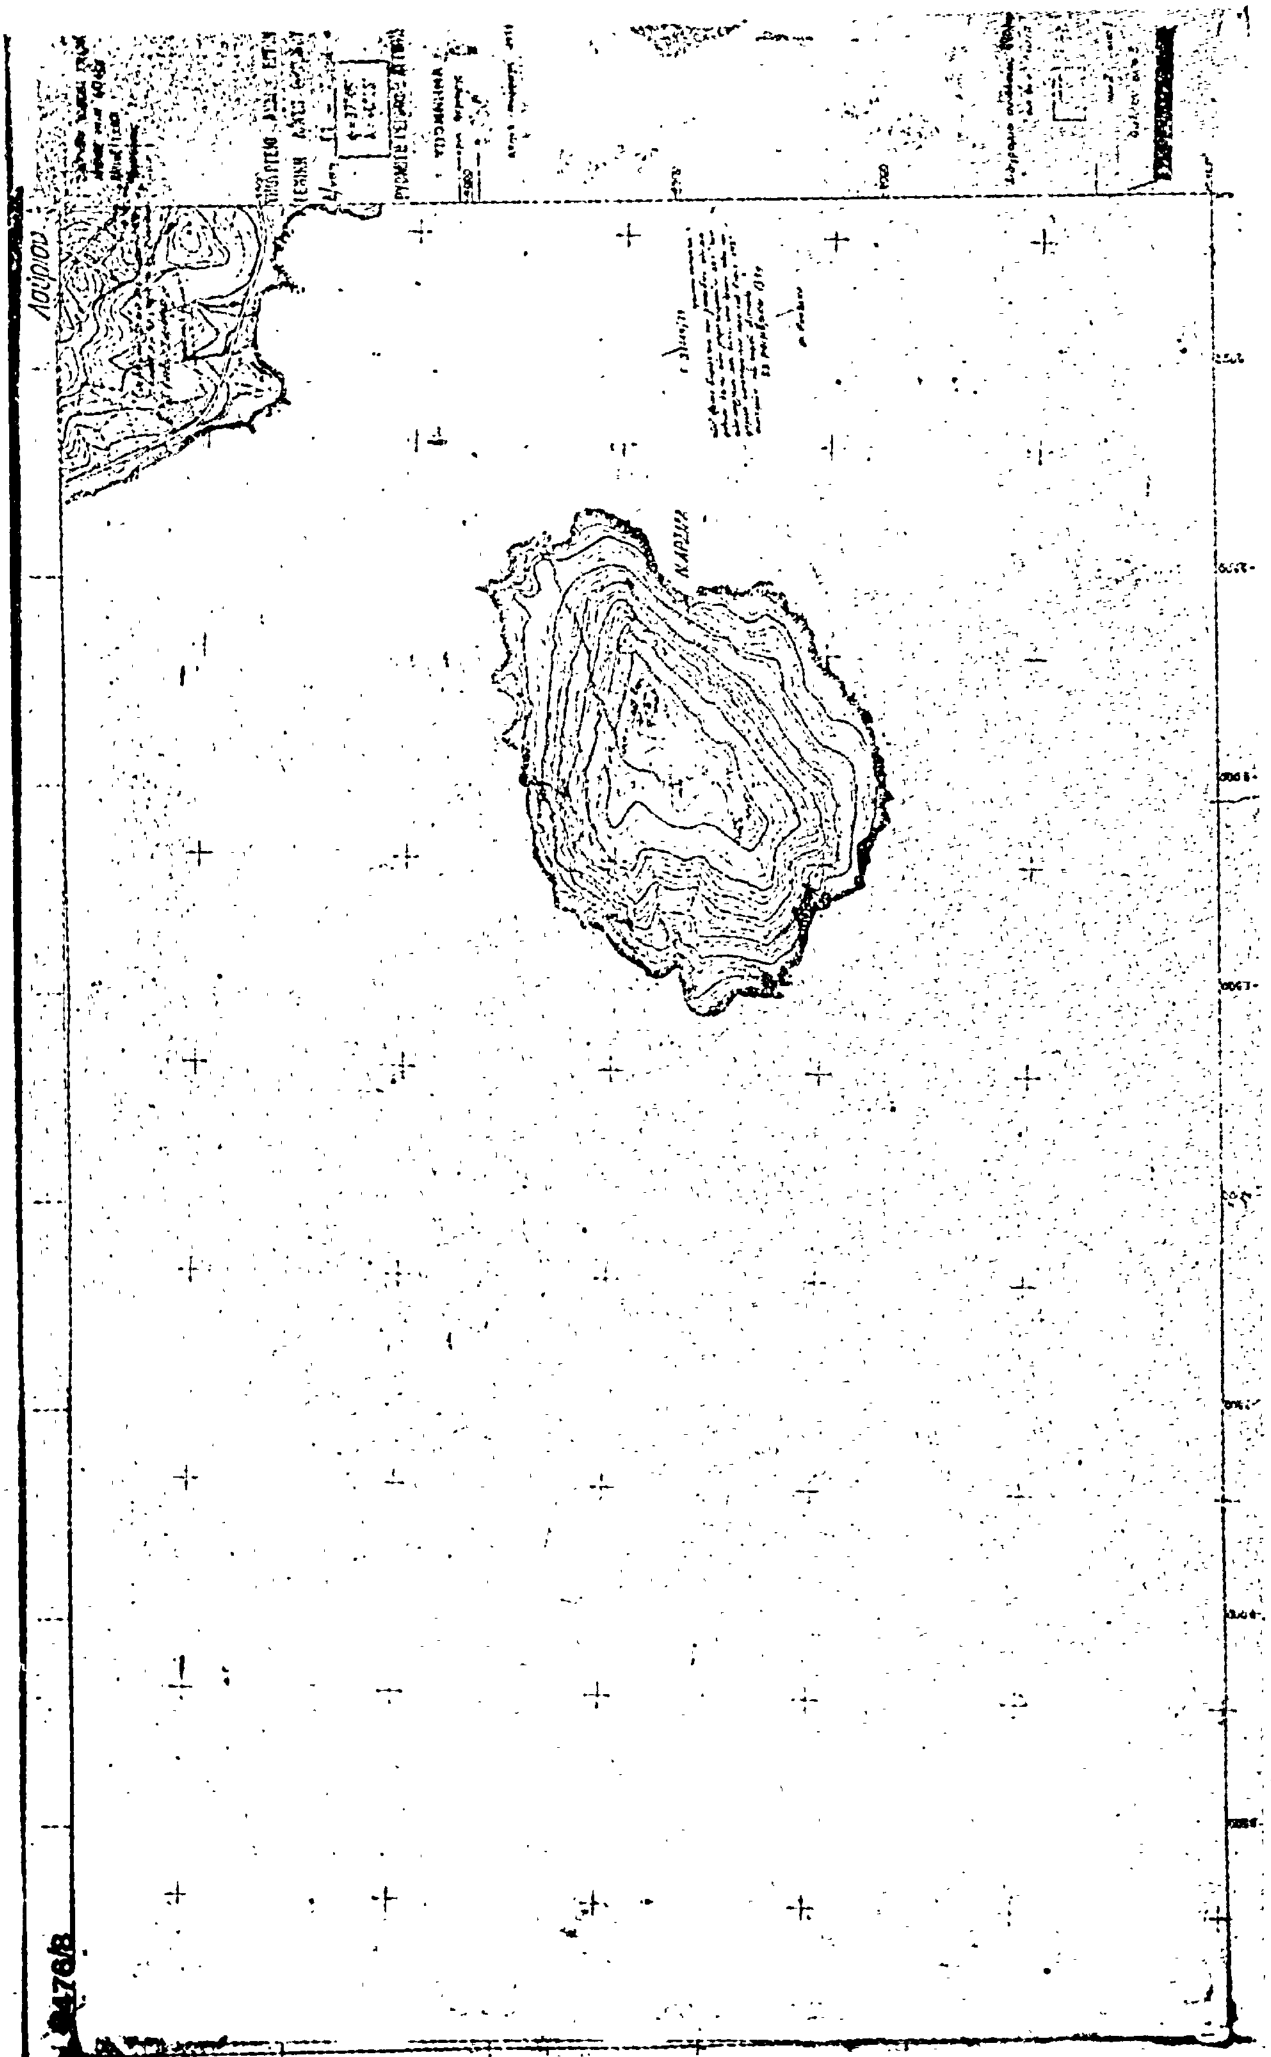


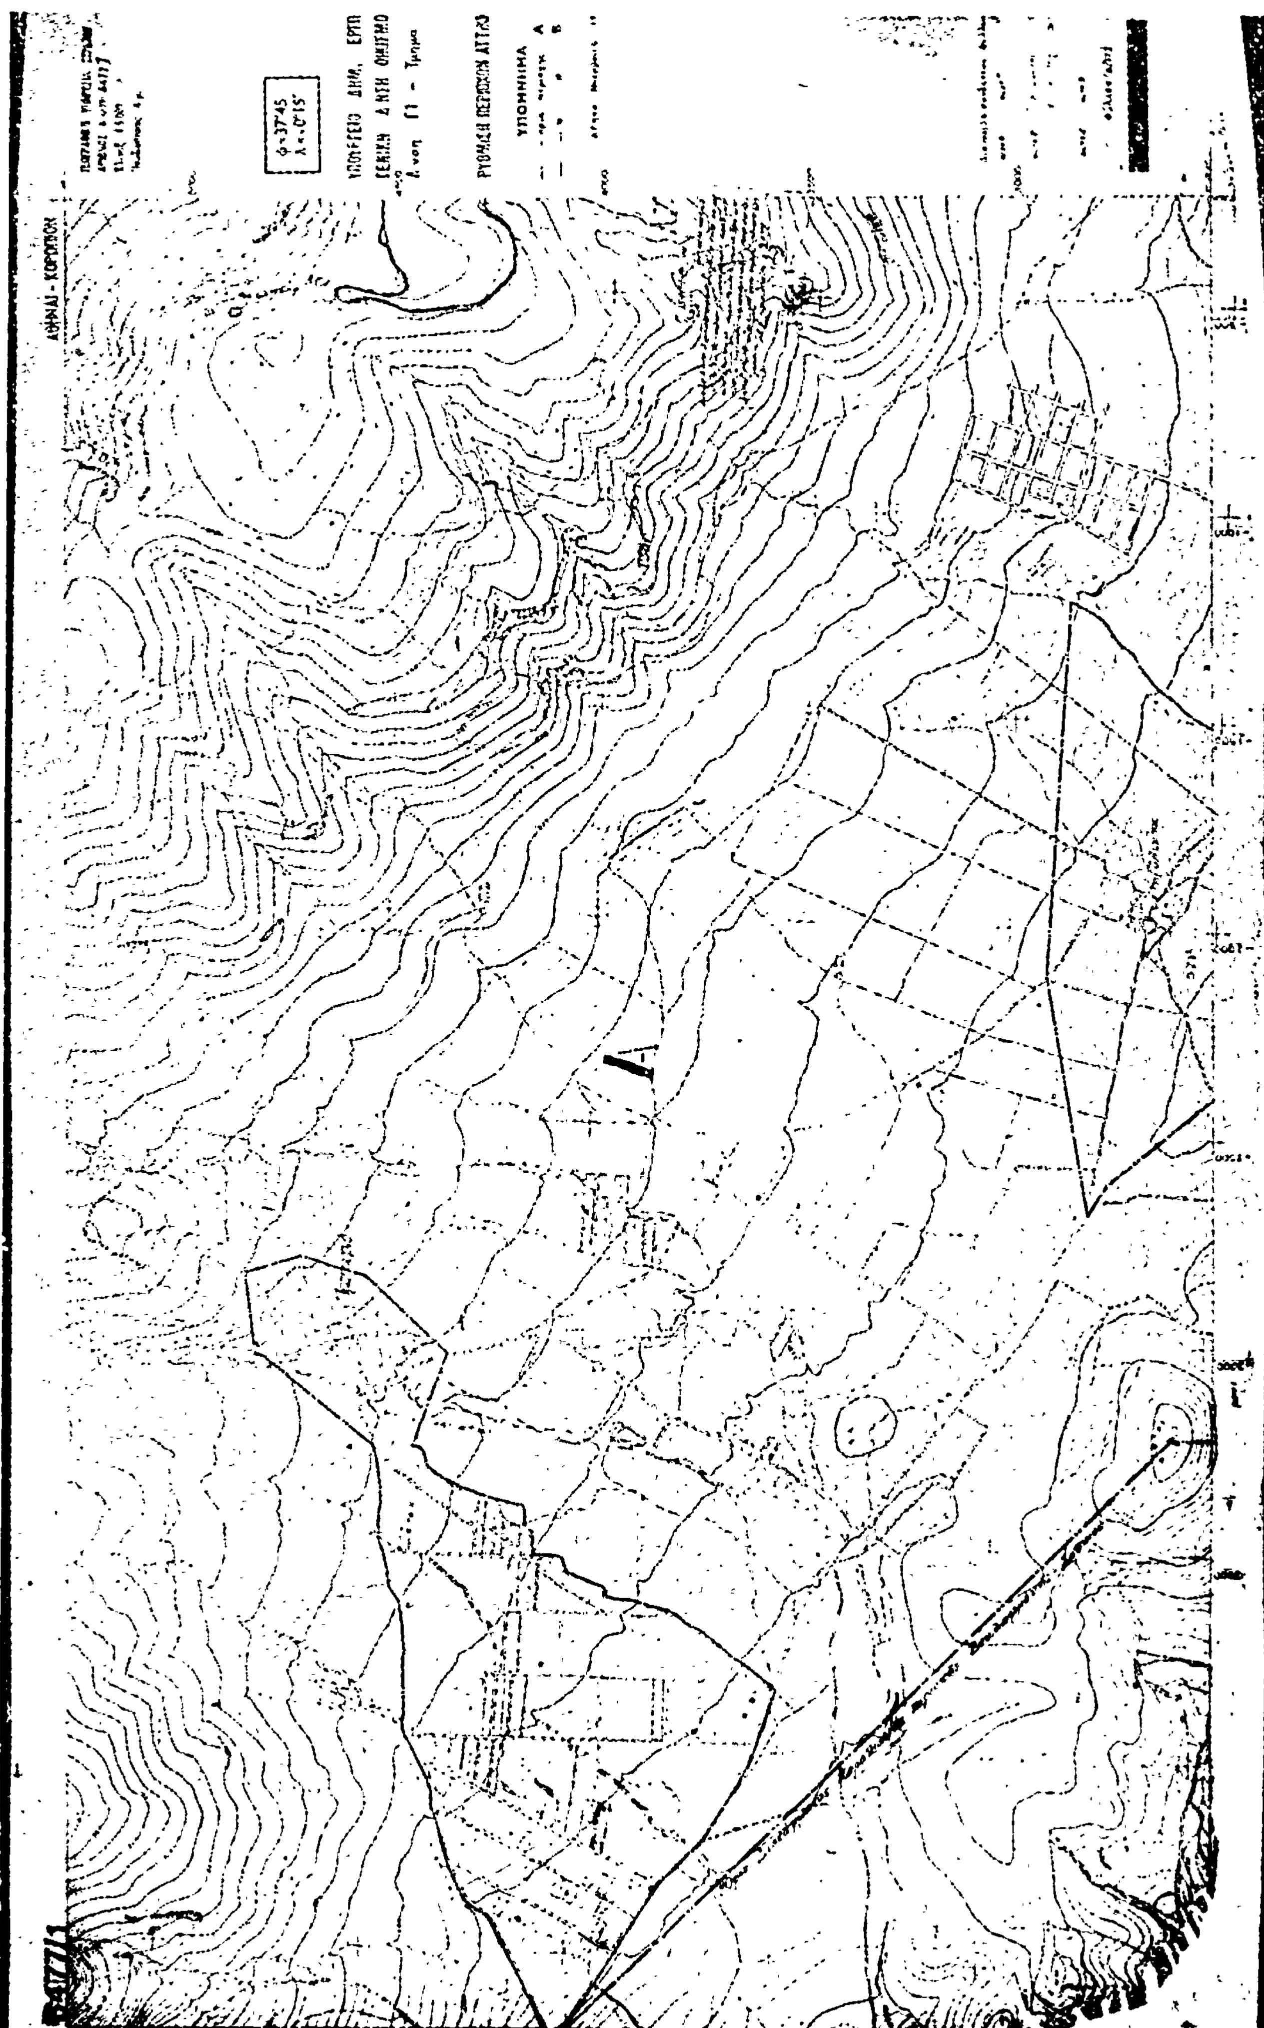


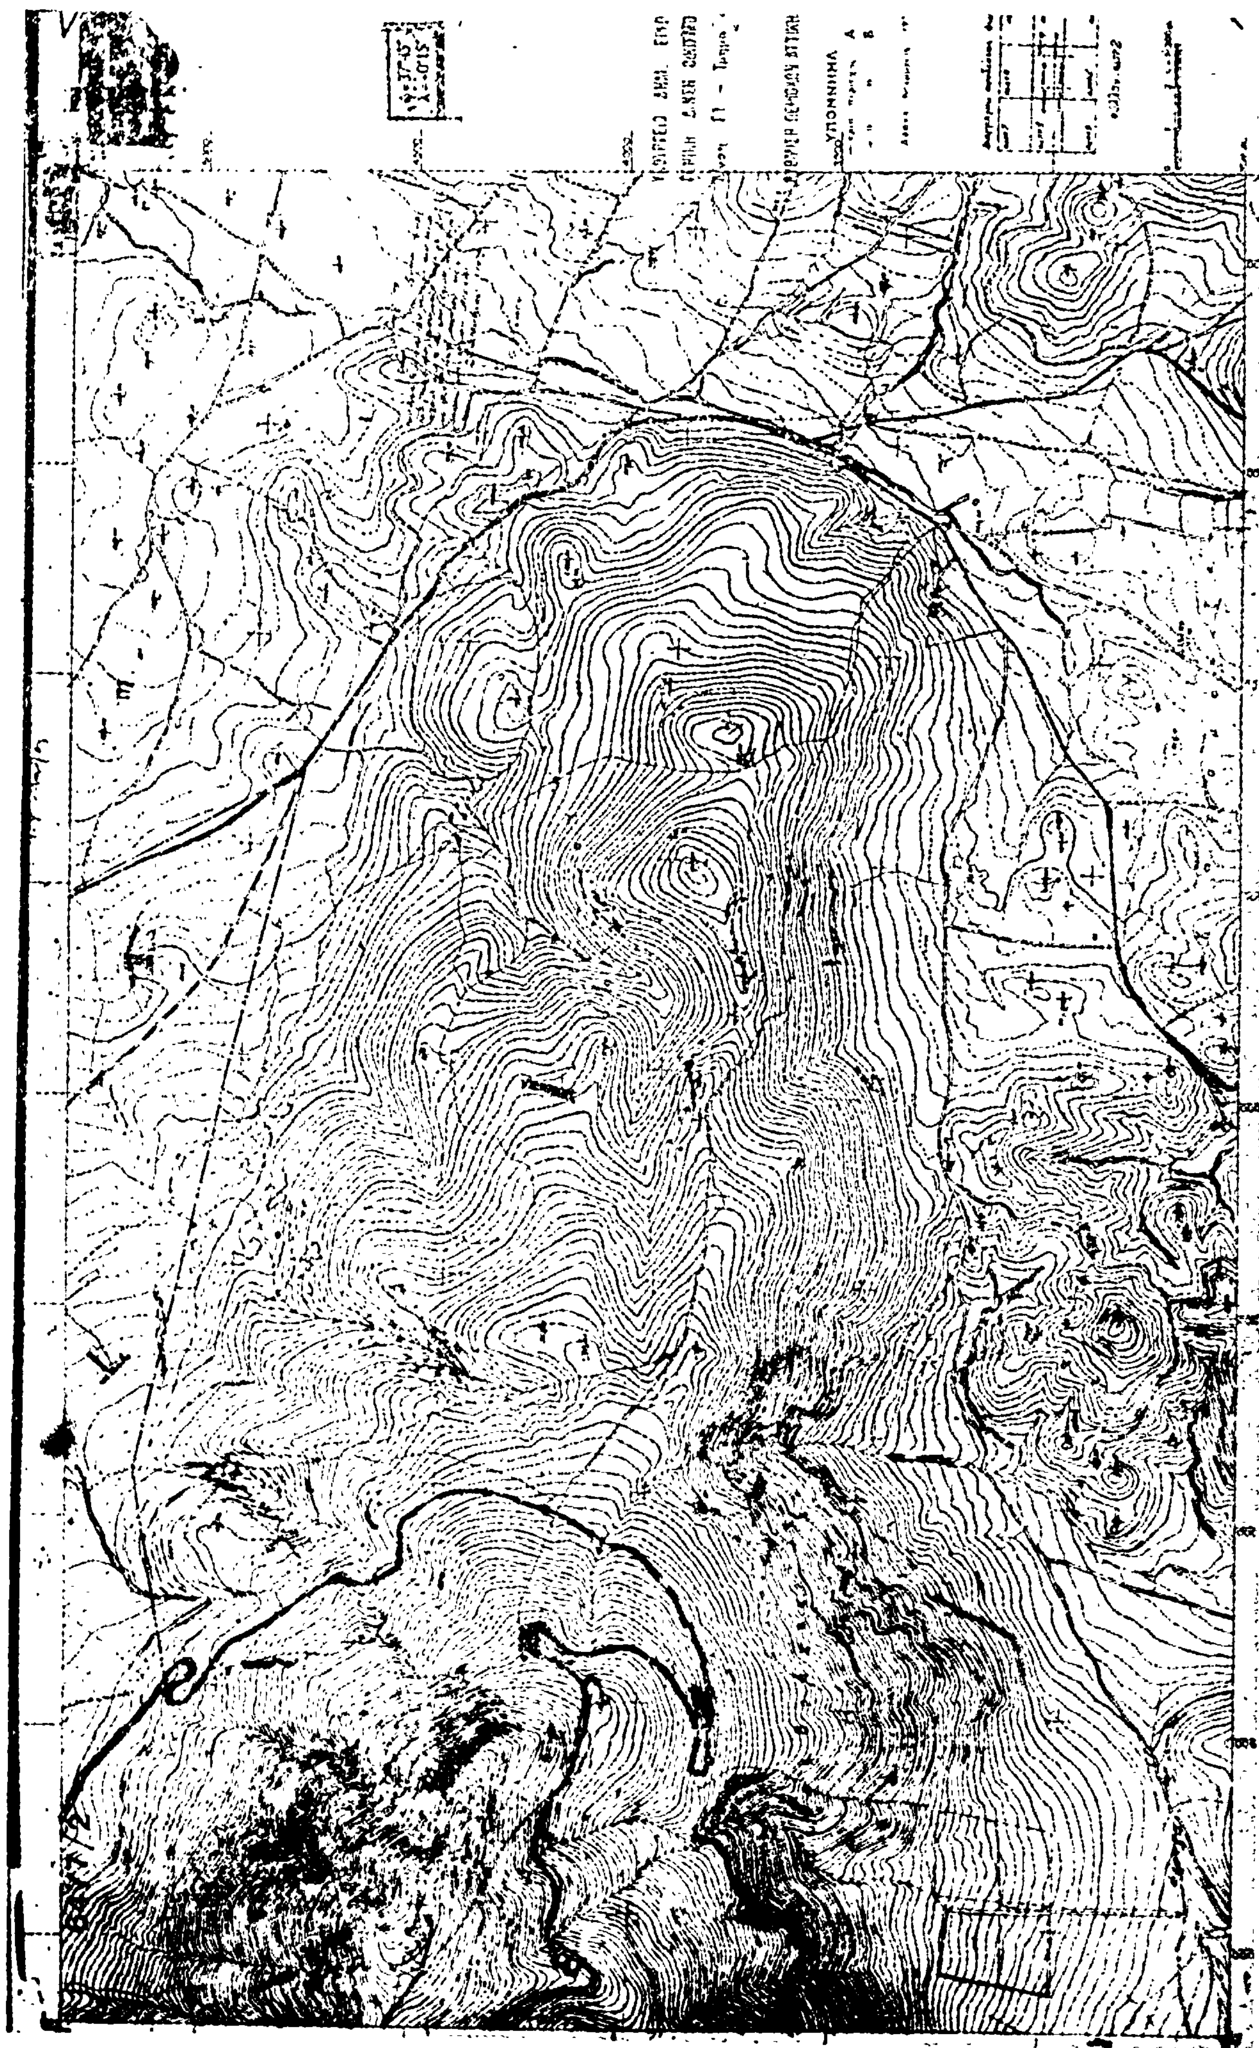


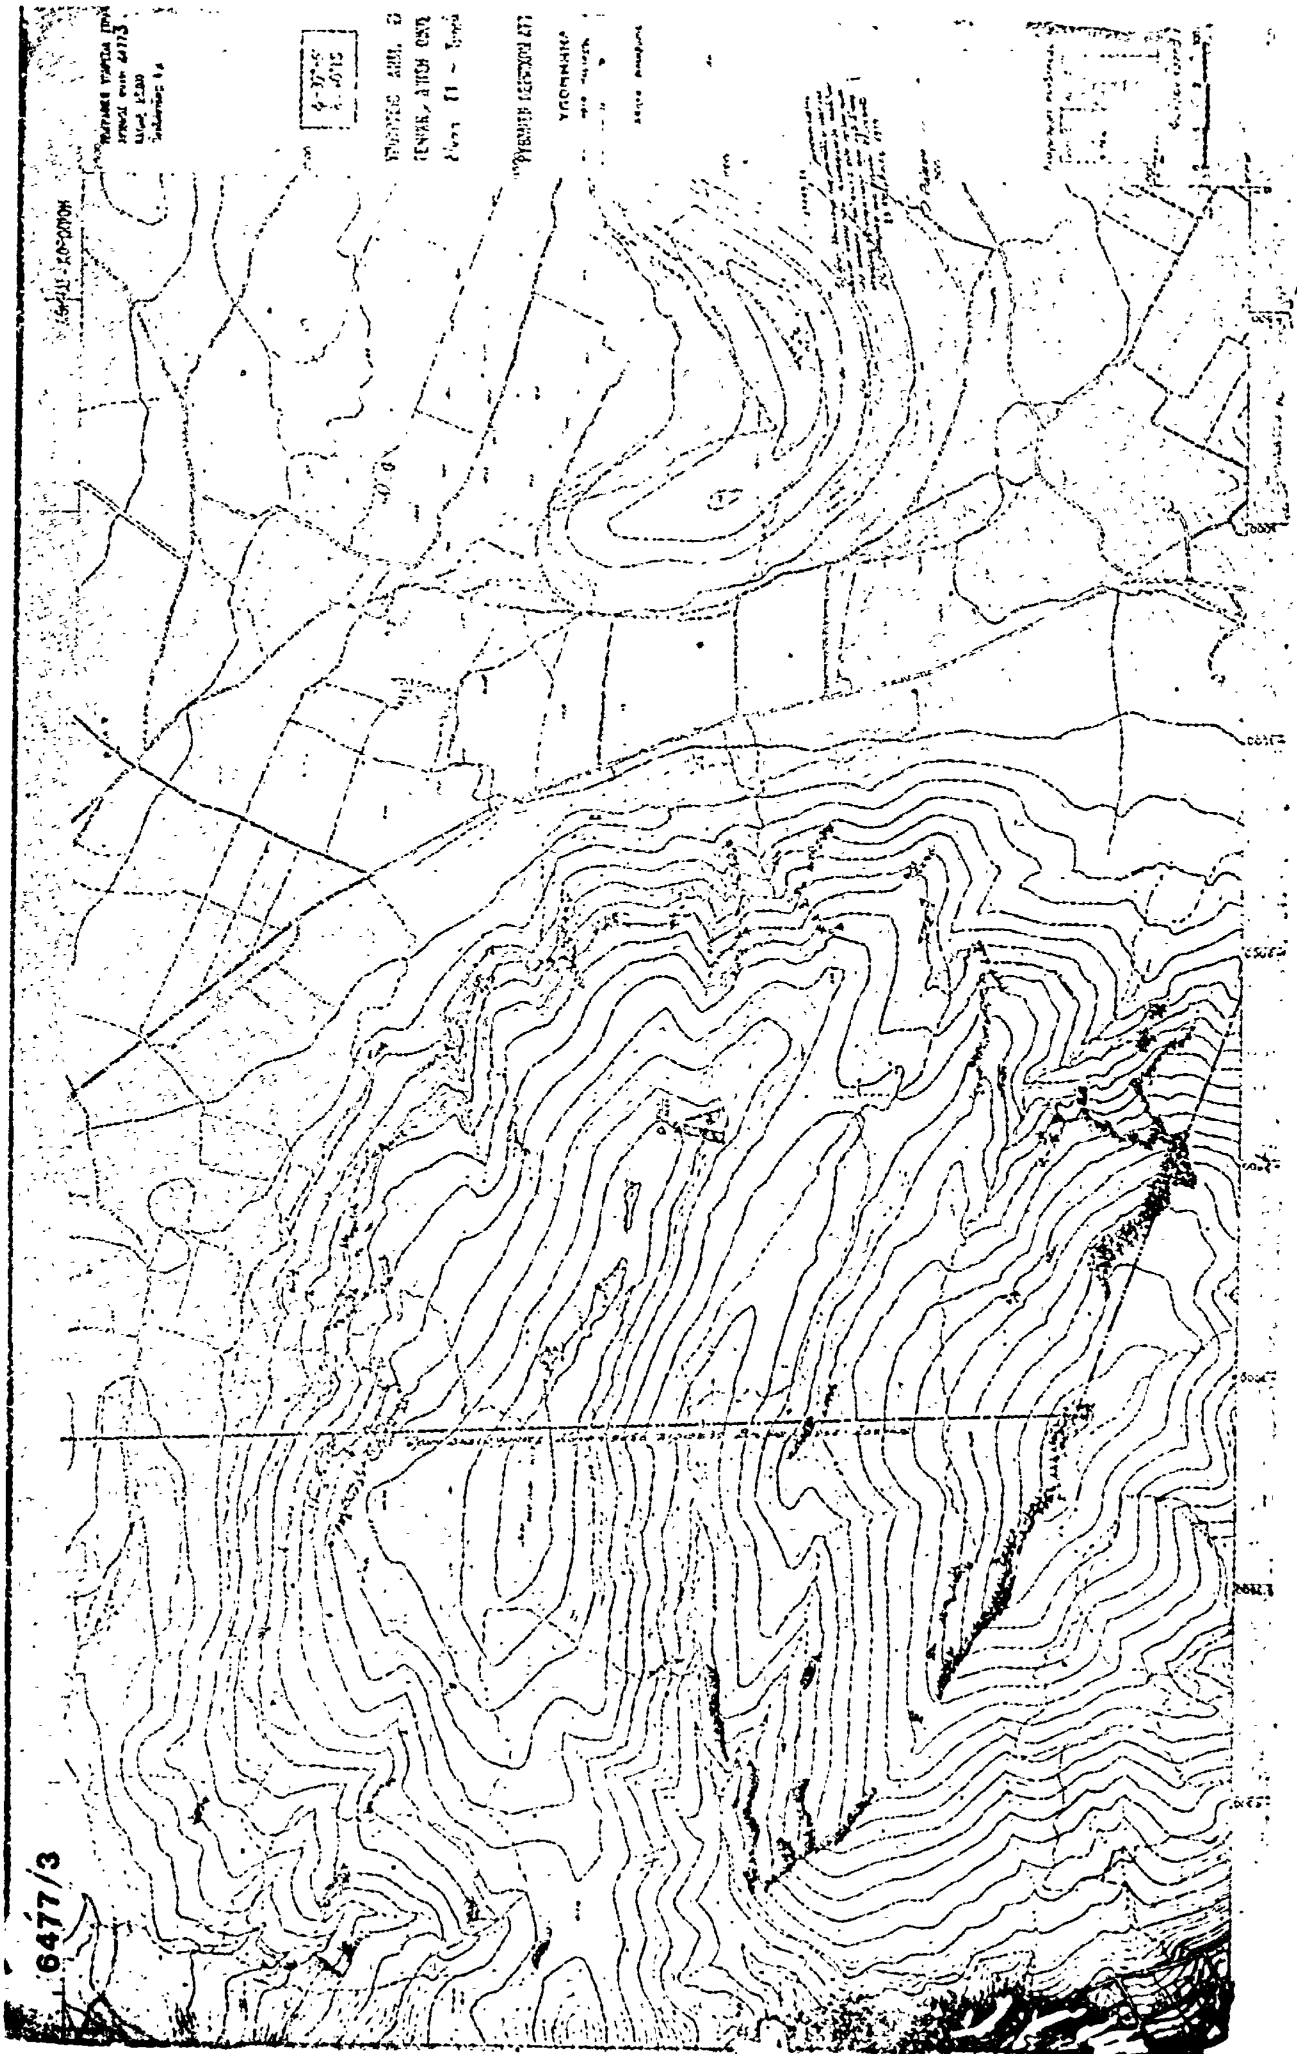

6477/3

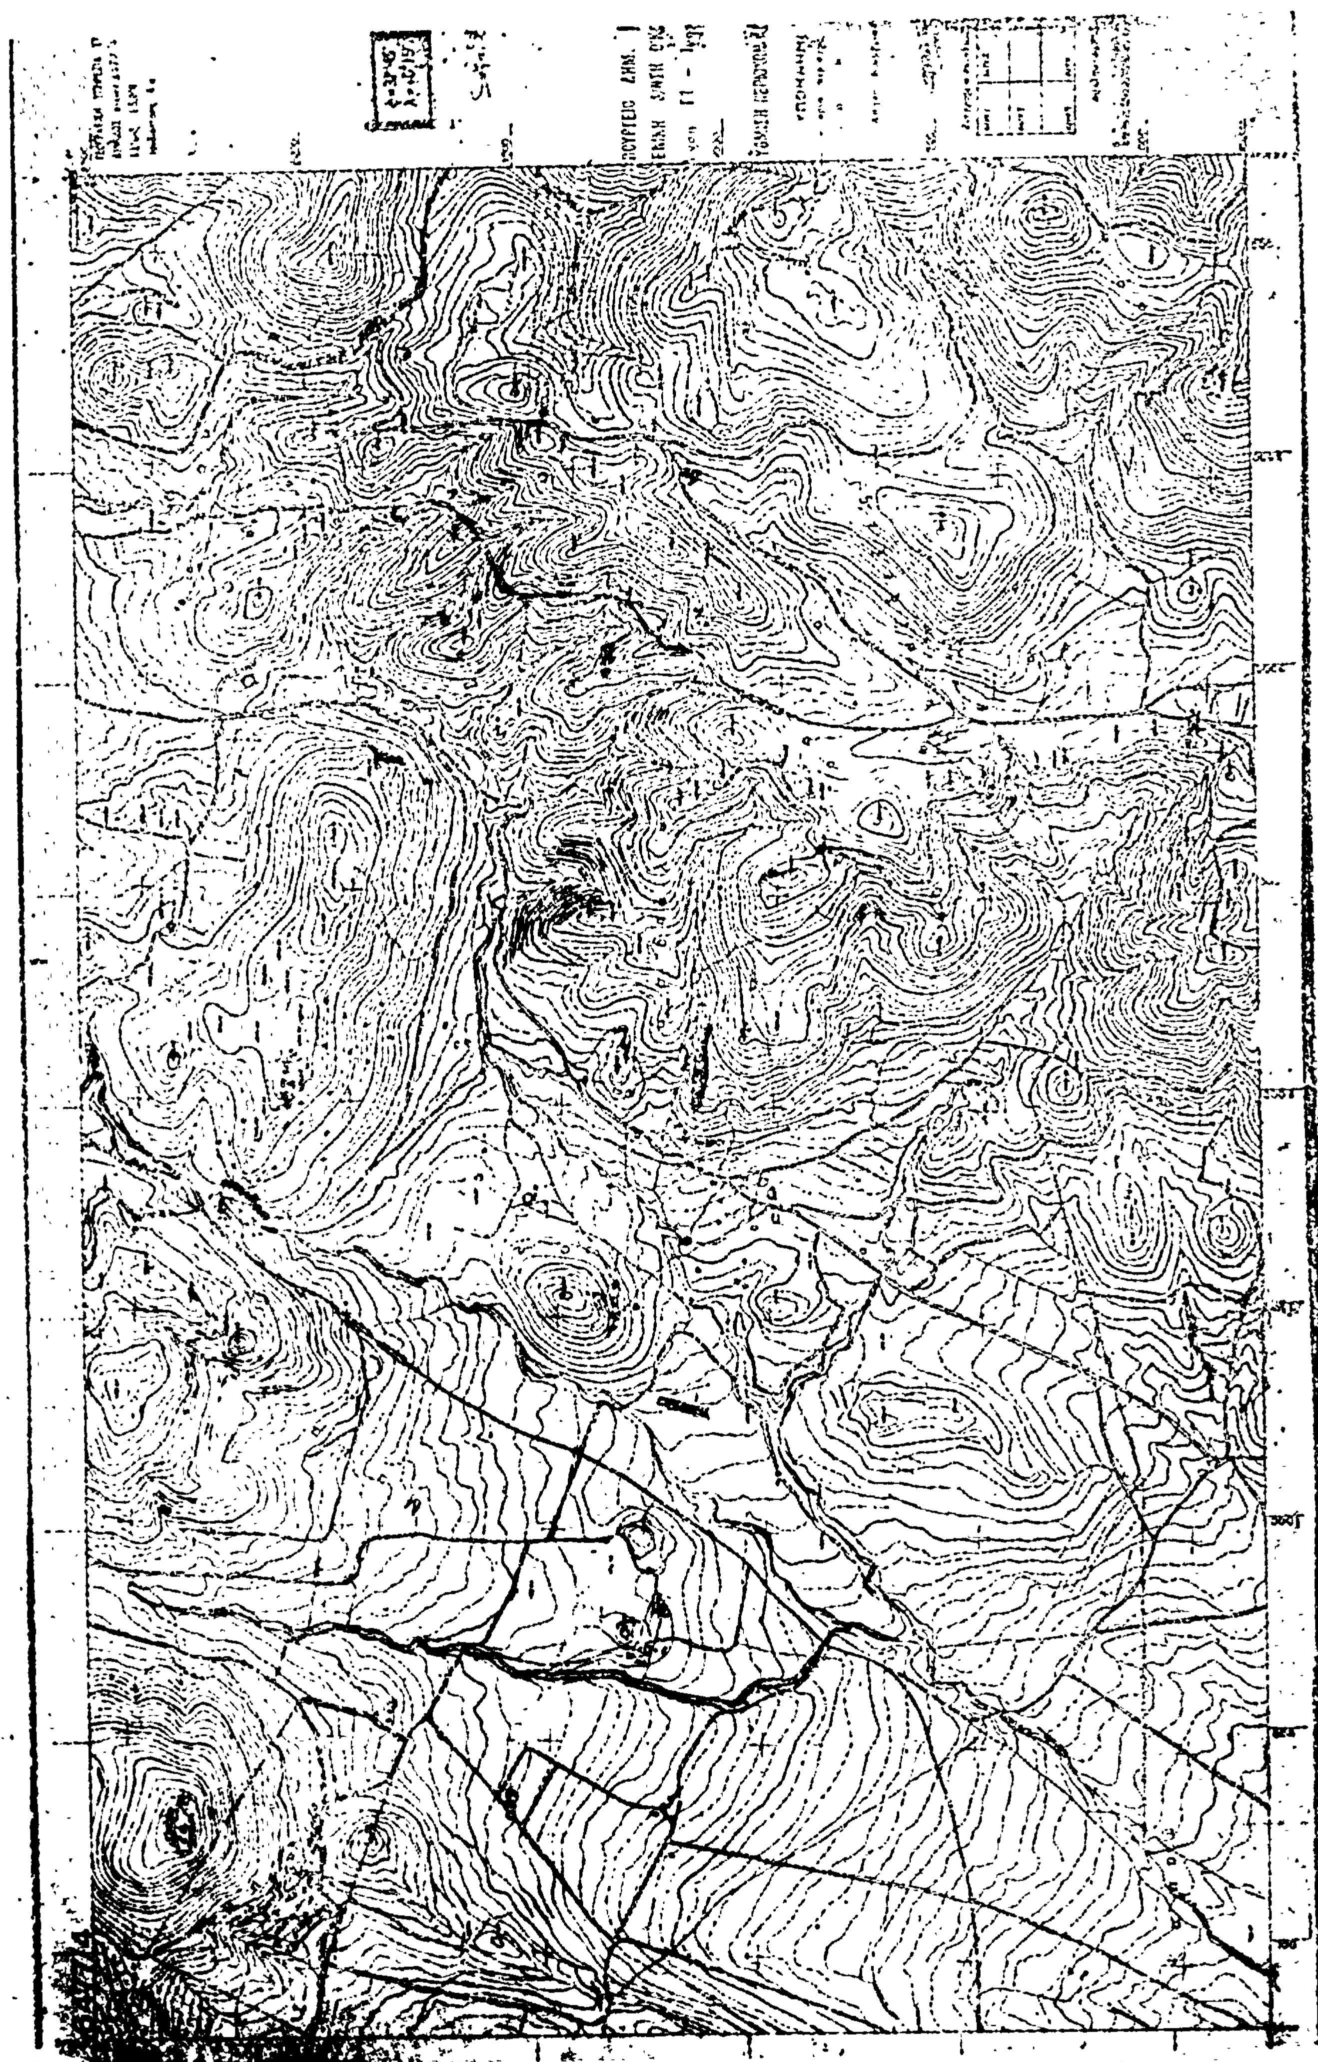


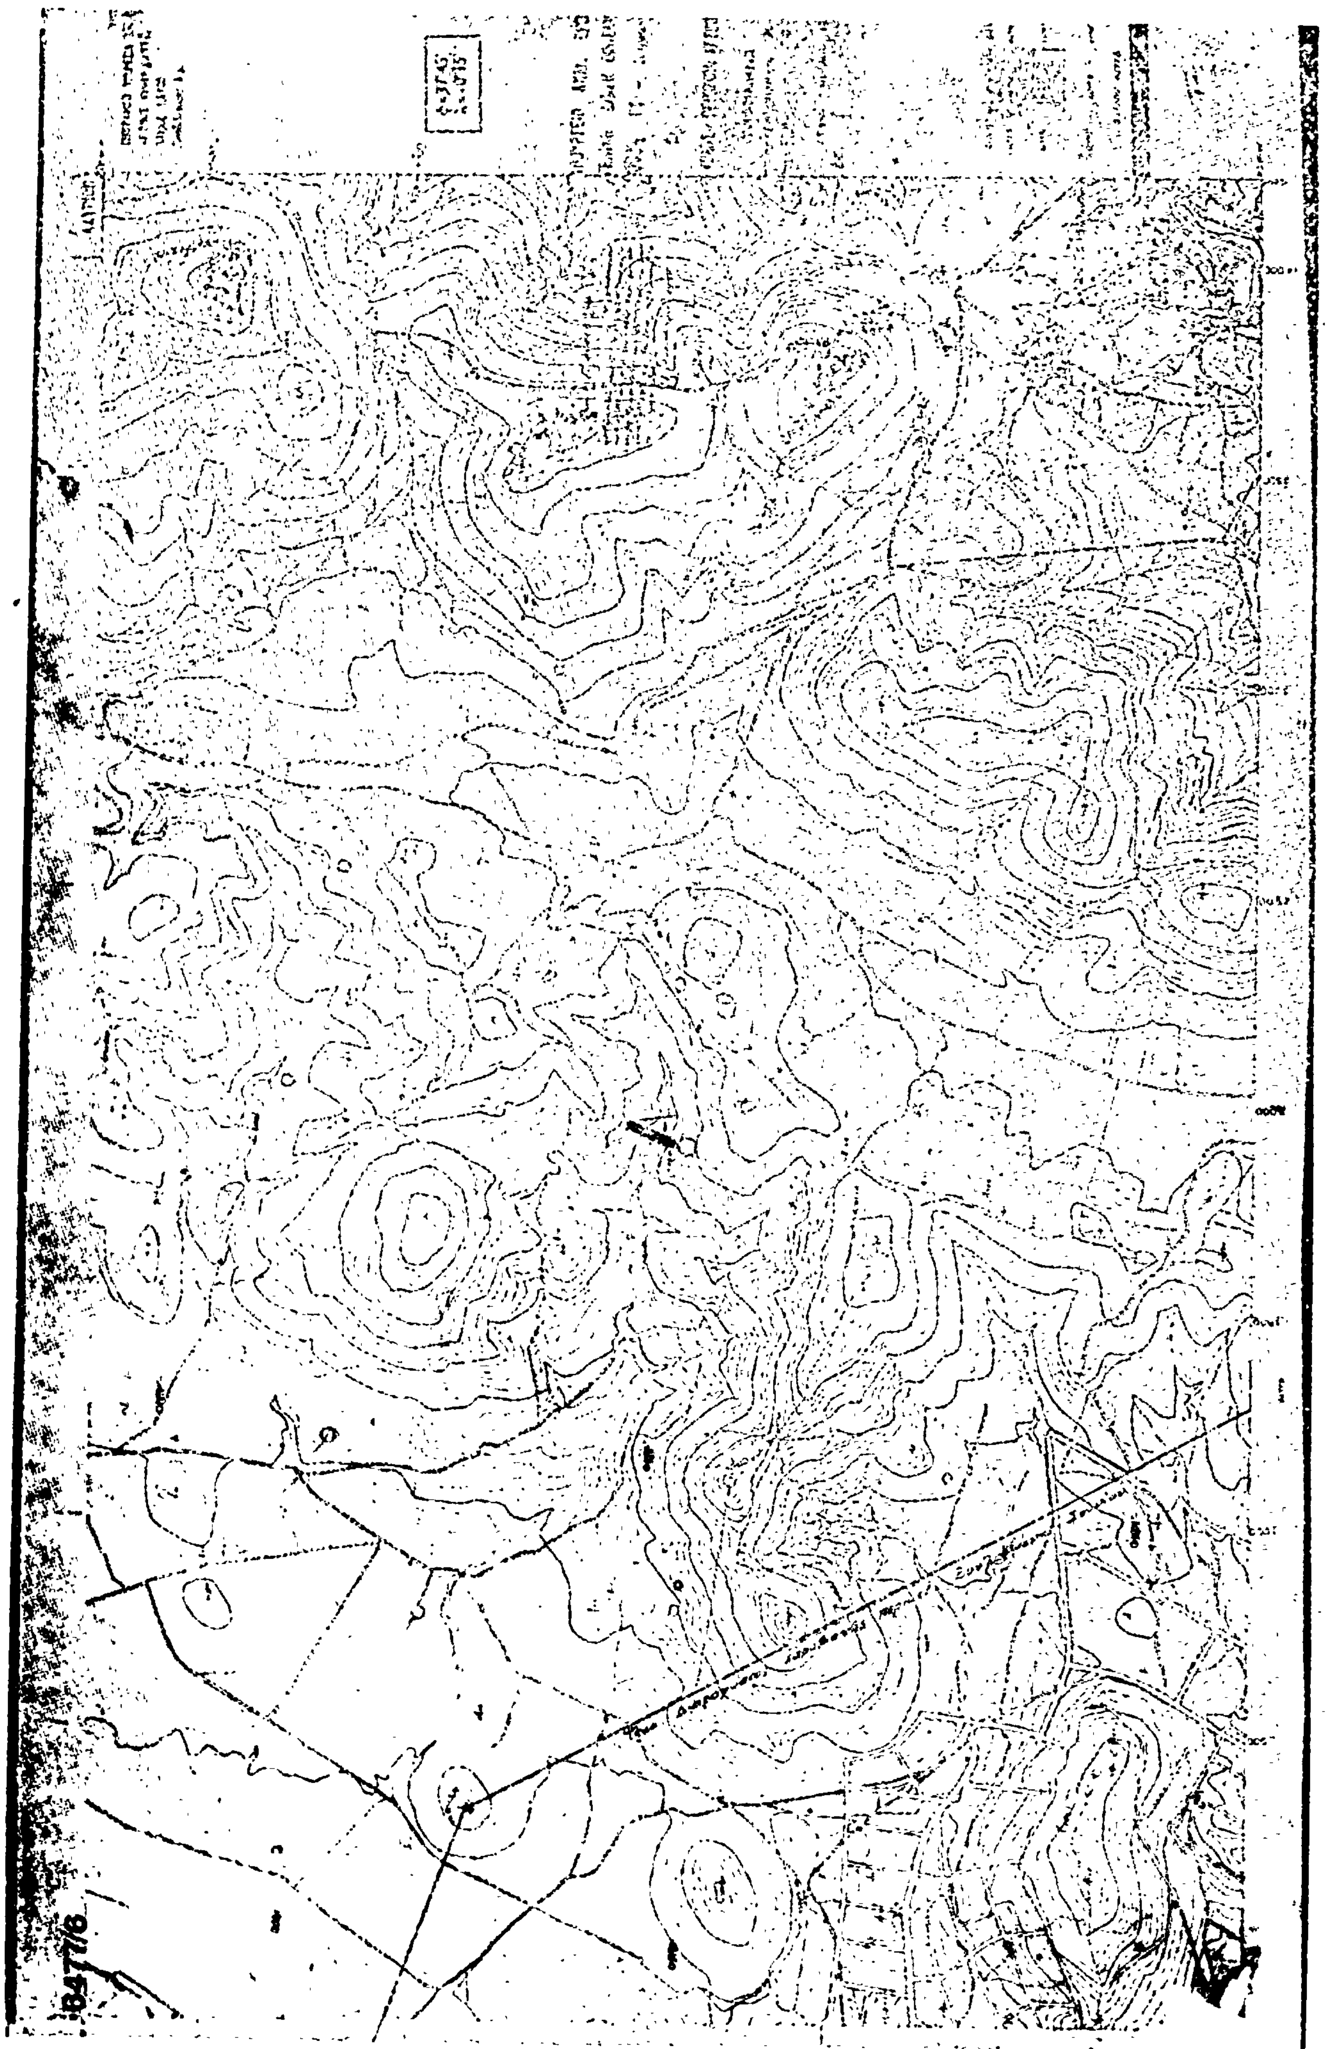


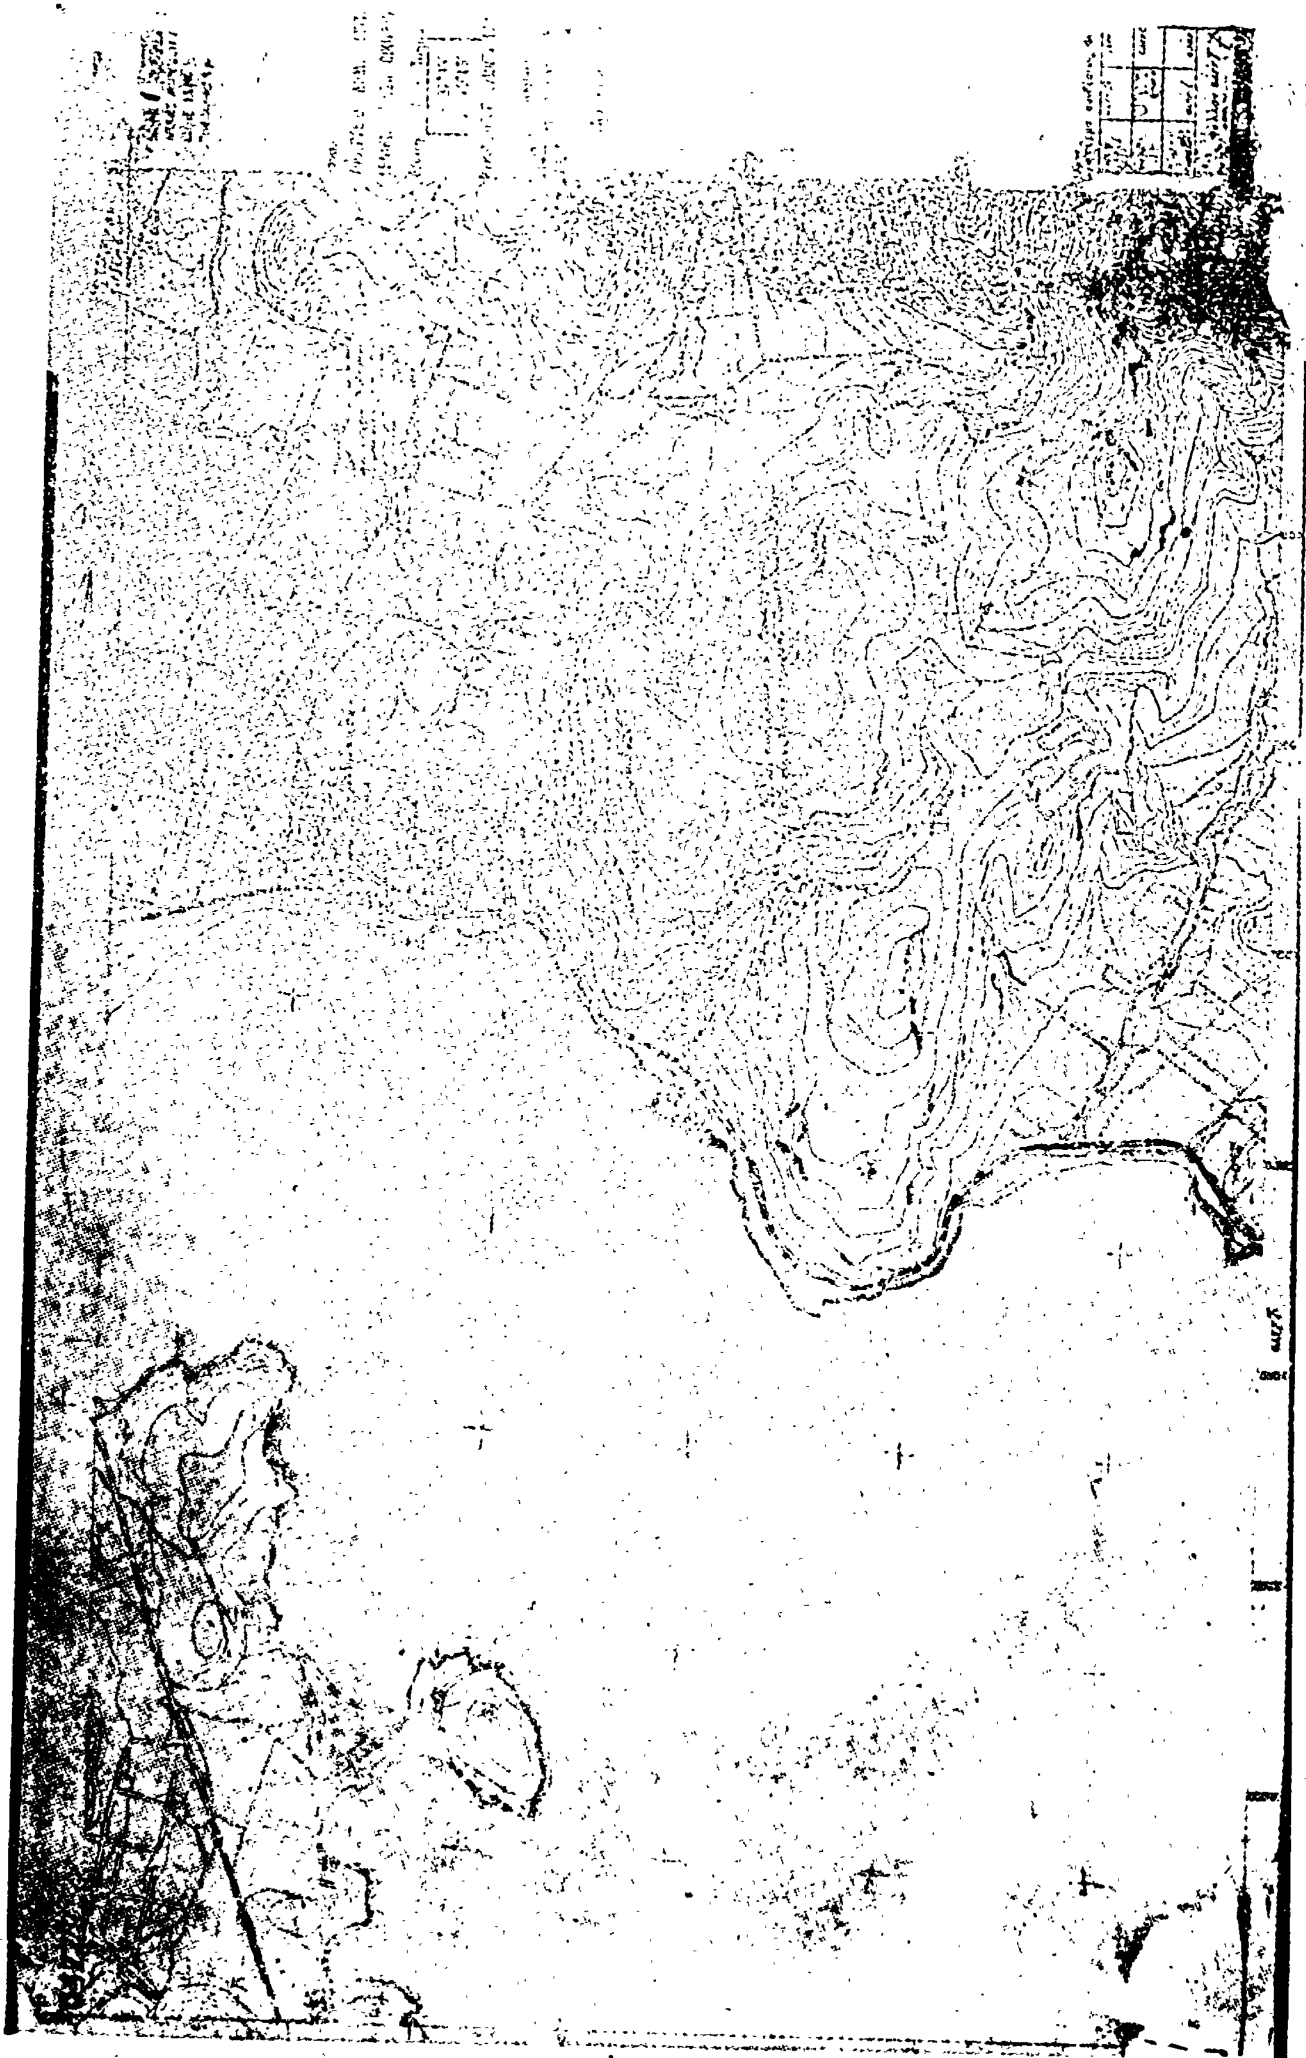


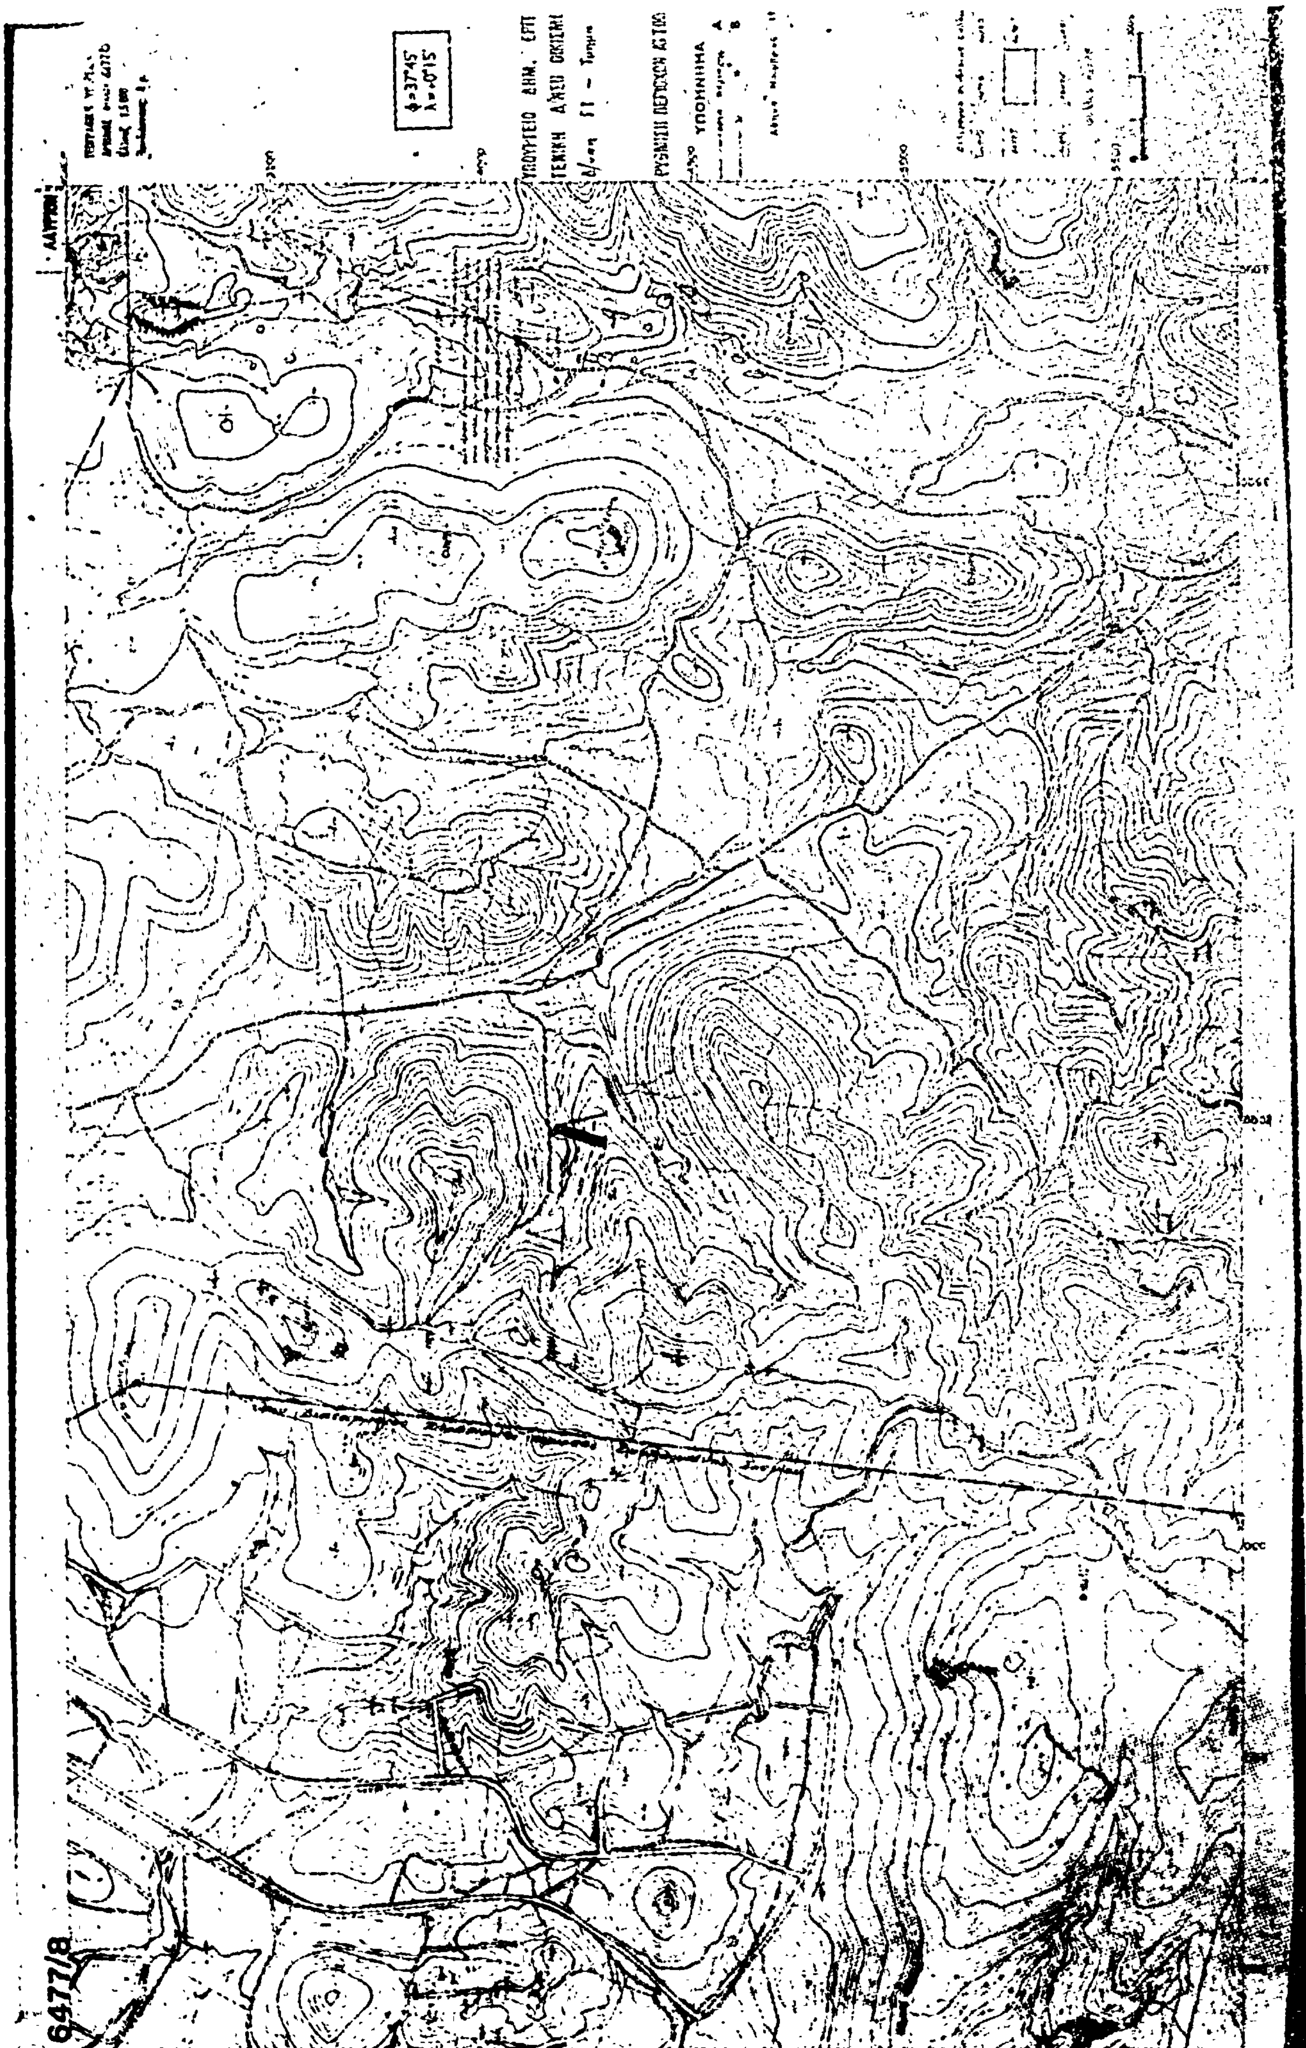

ΥΠΟΜΝΗΜΑ
6477/8

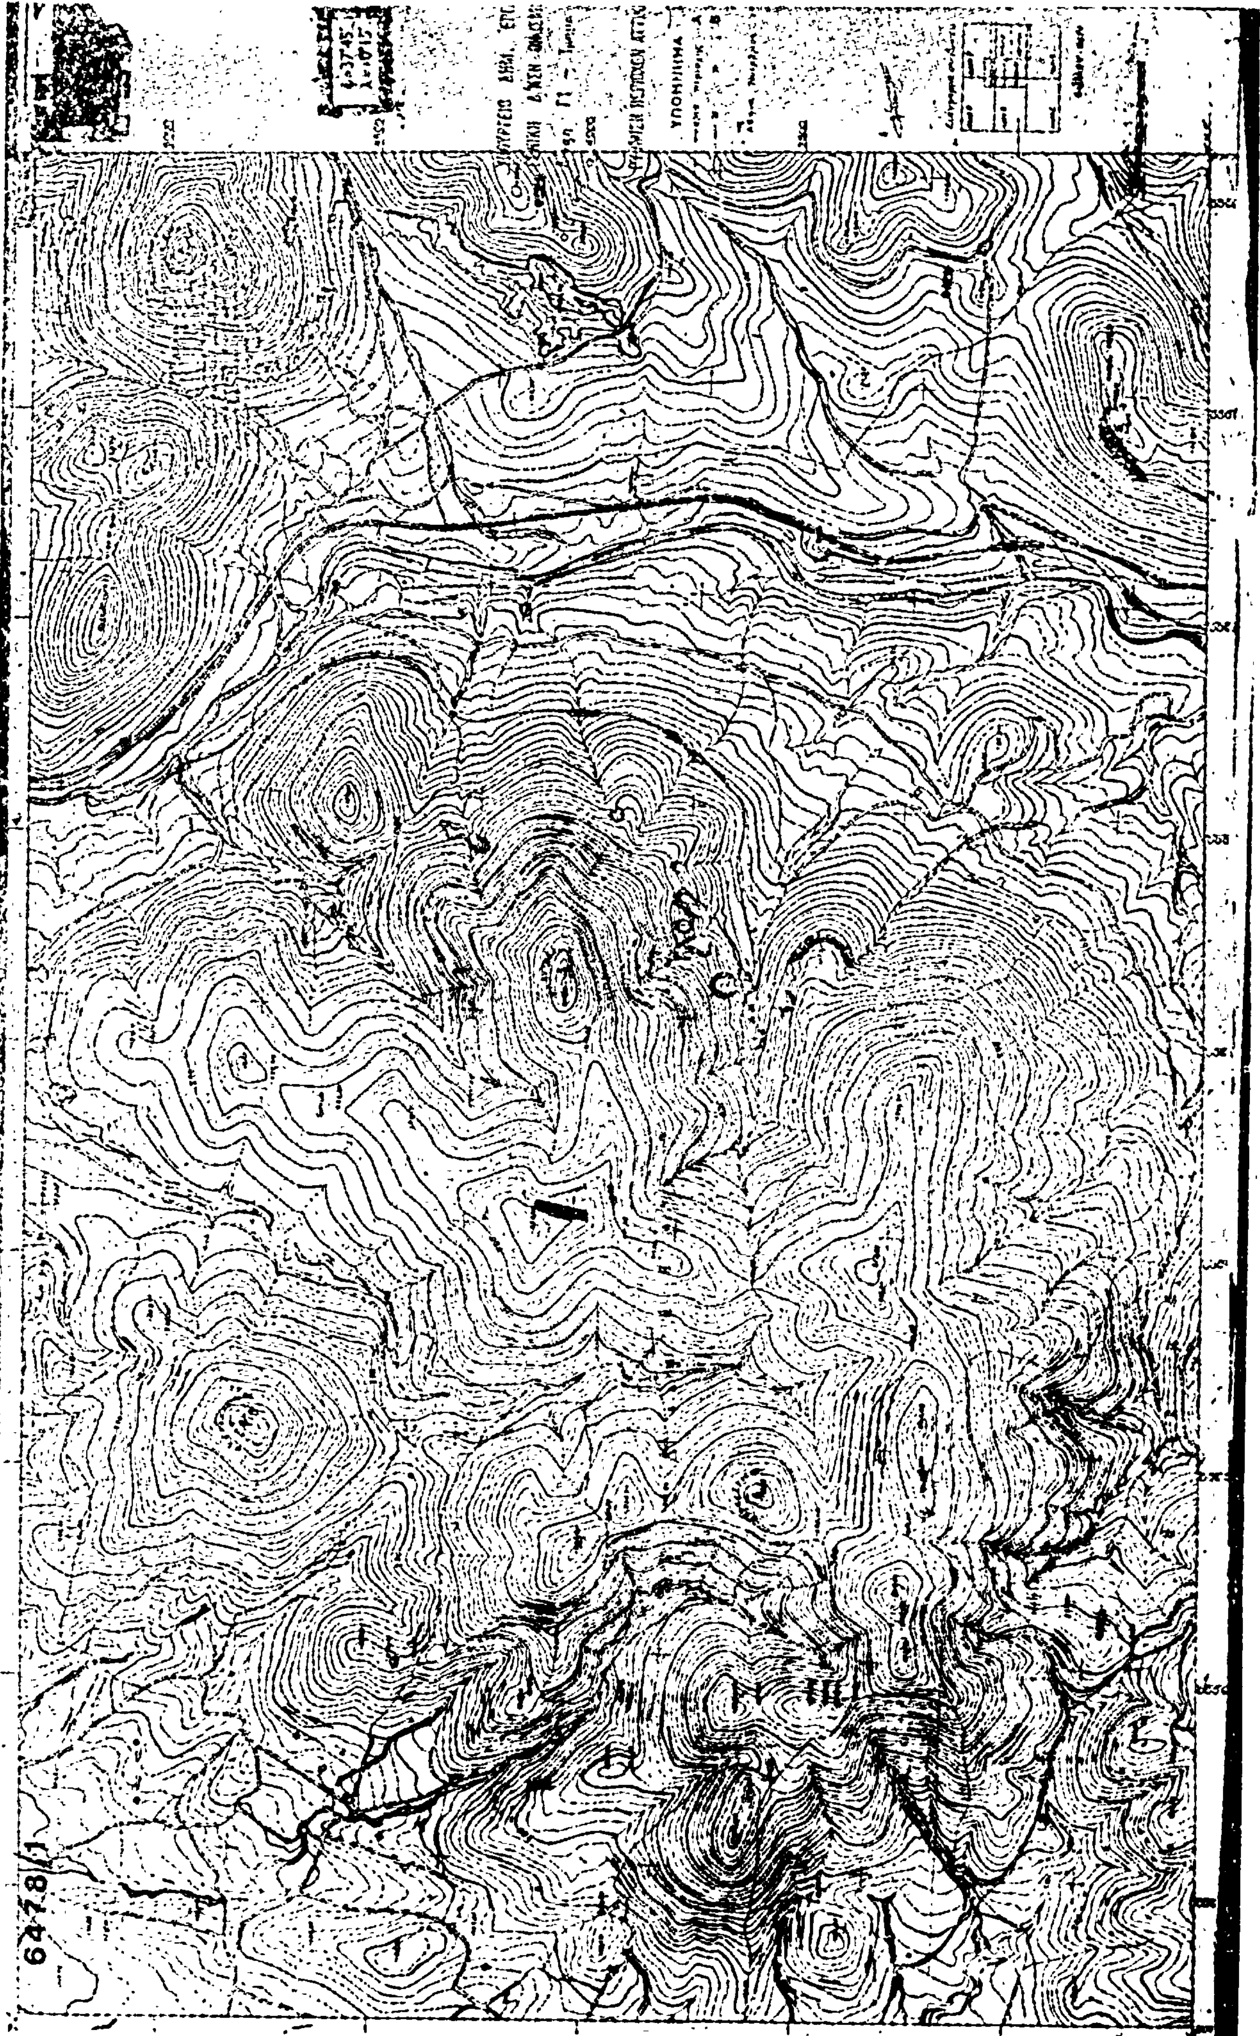
6478/1
ΥΠΟΜΝΗΜΑ

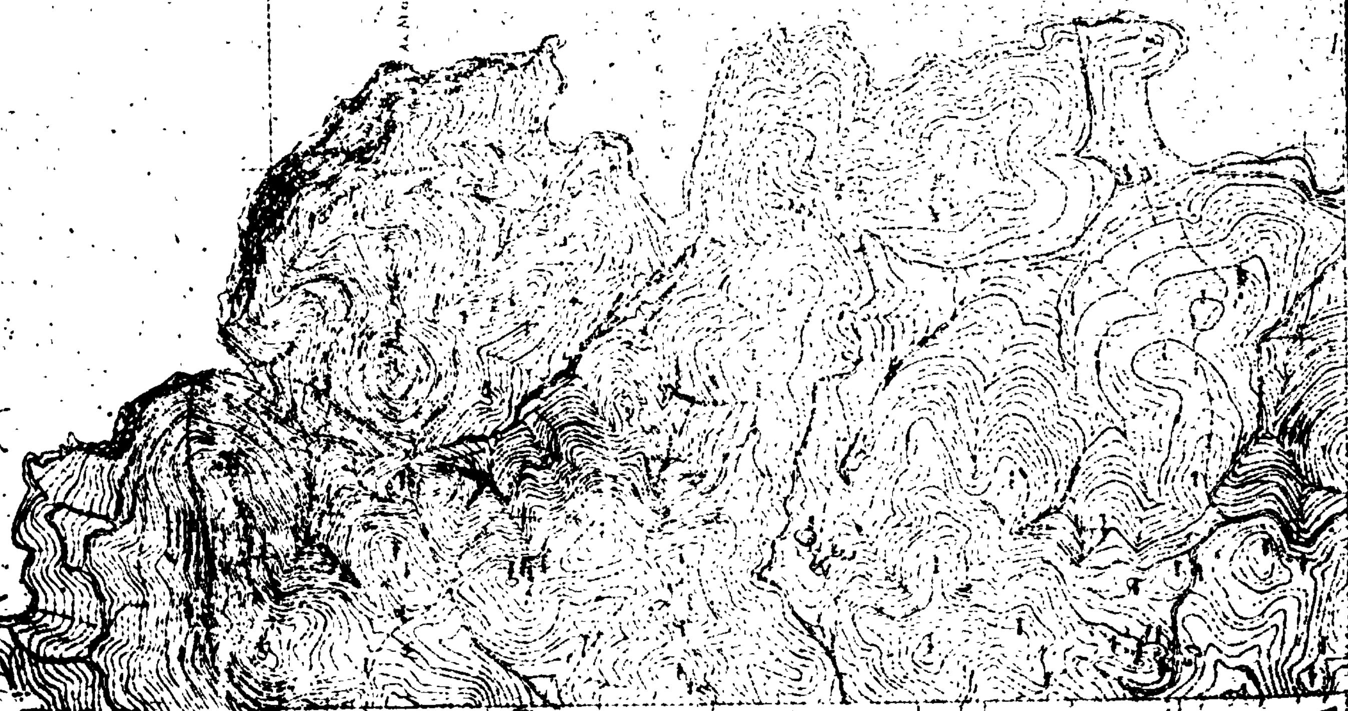

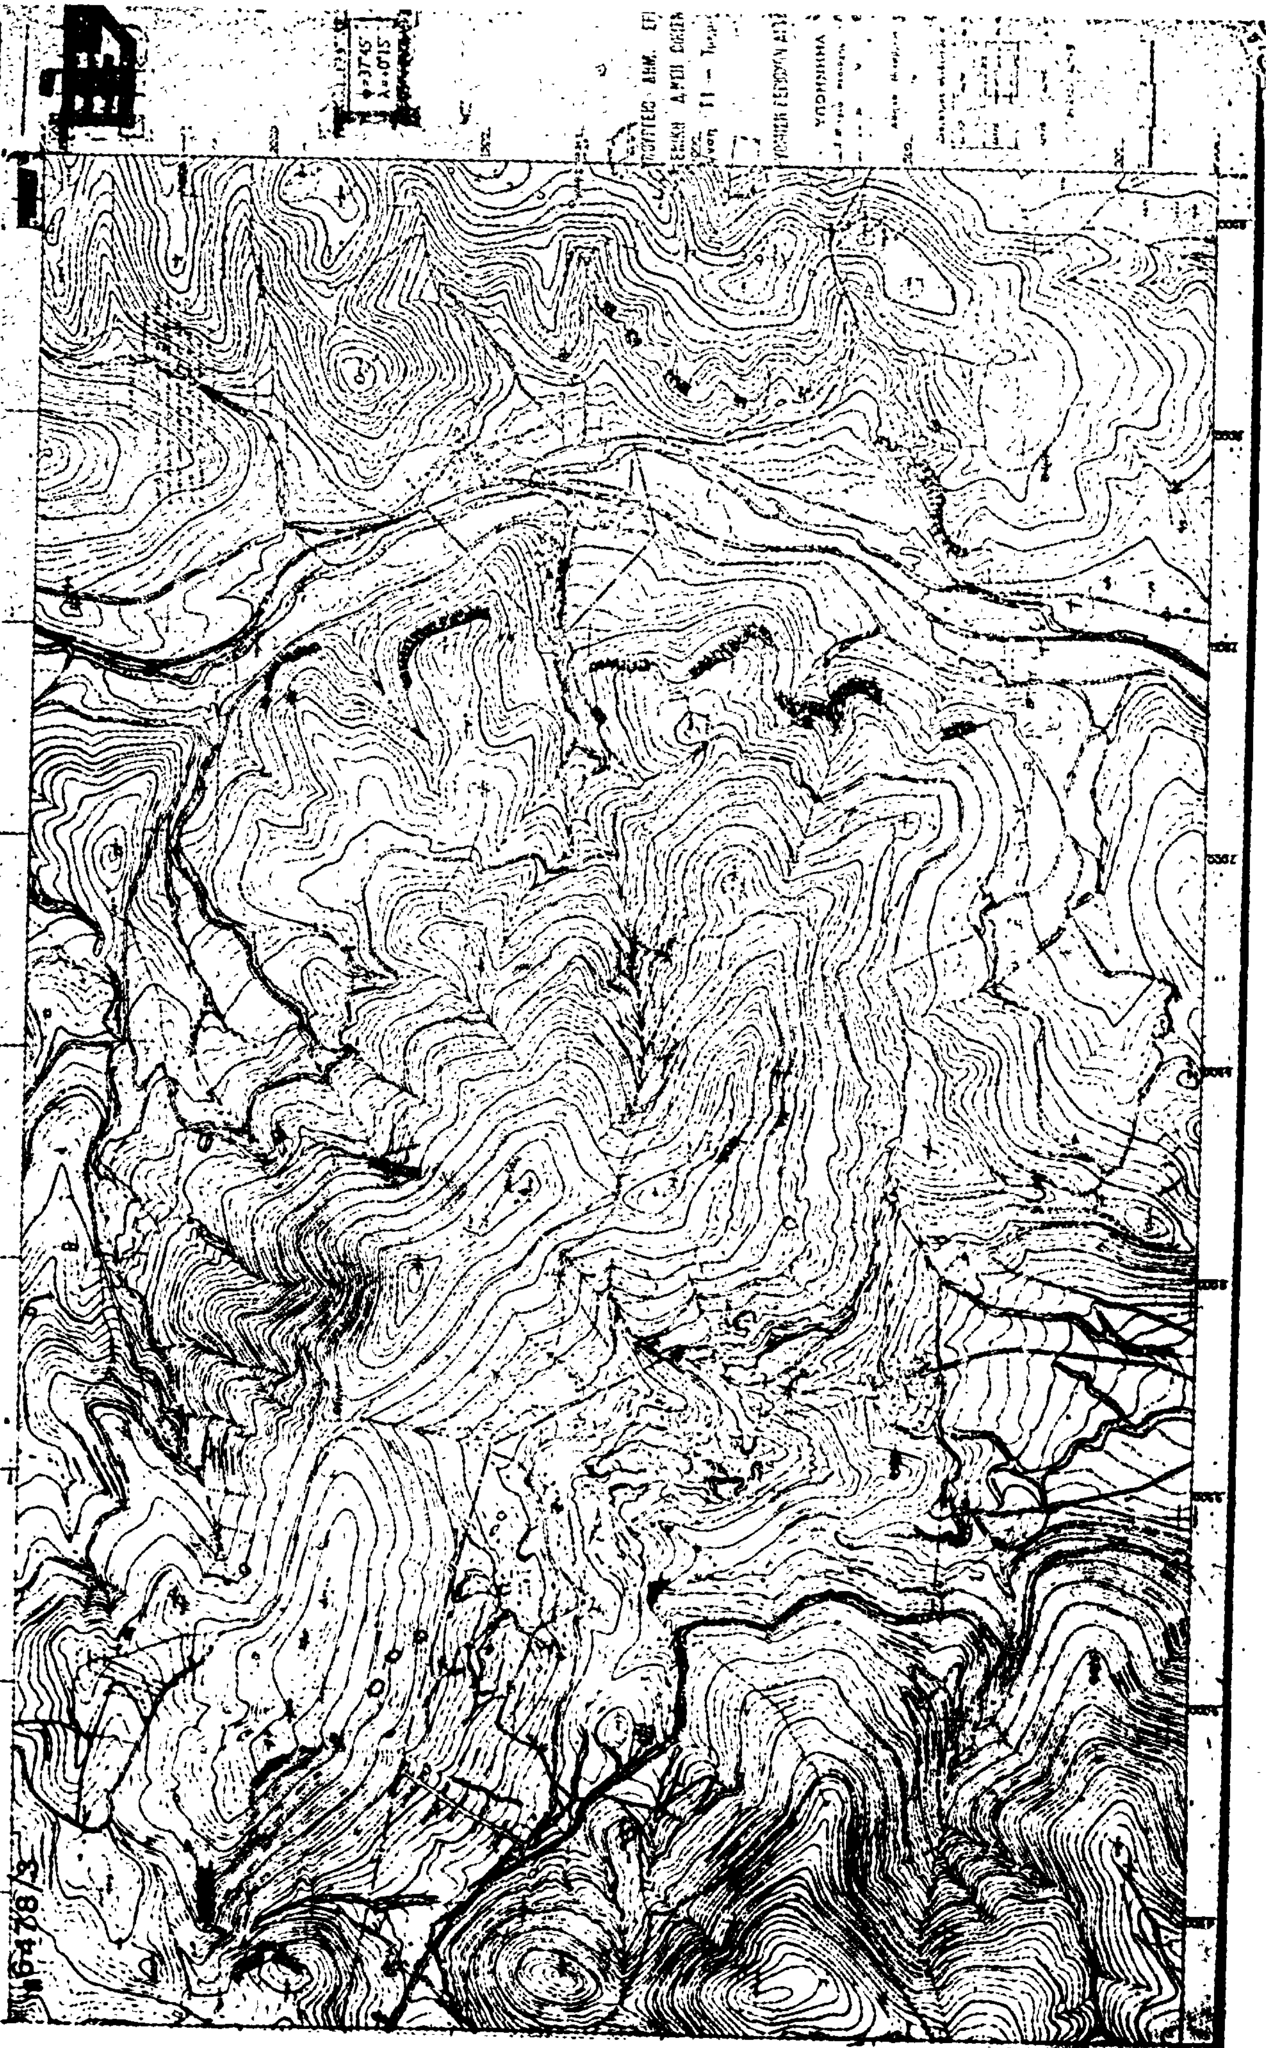


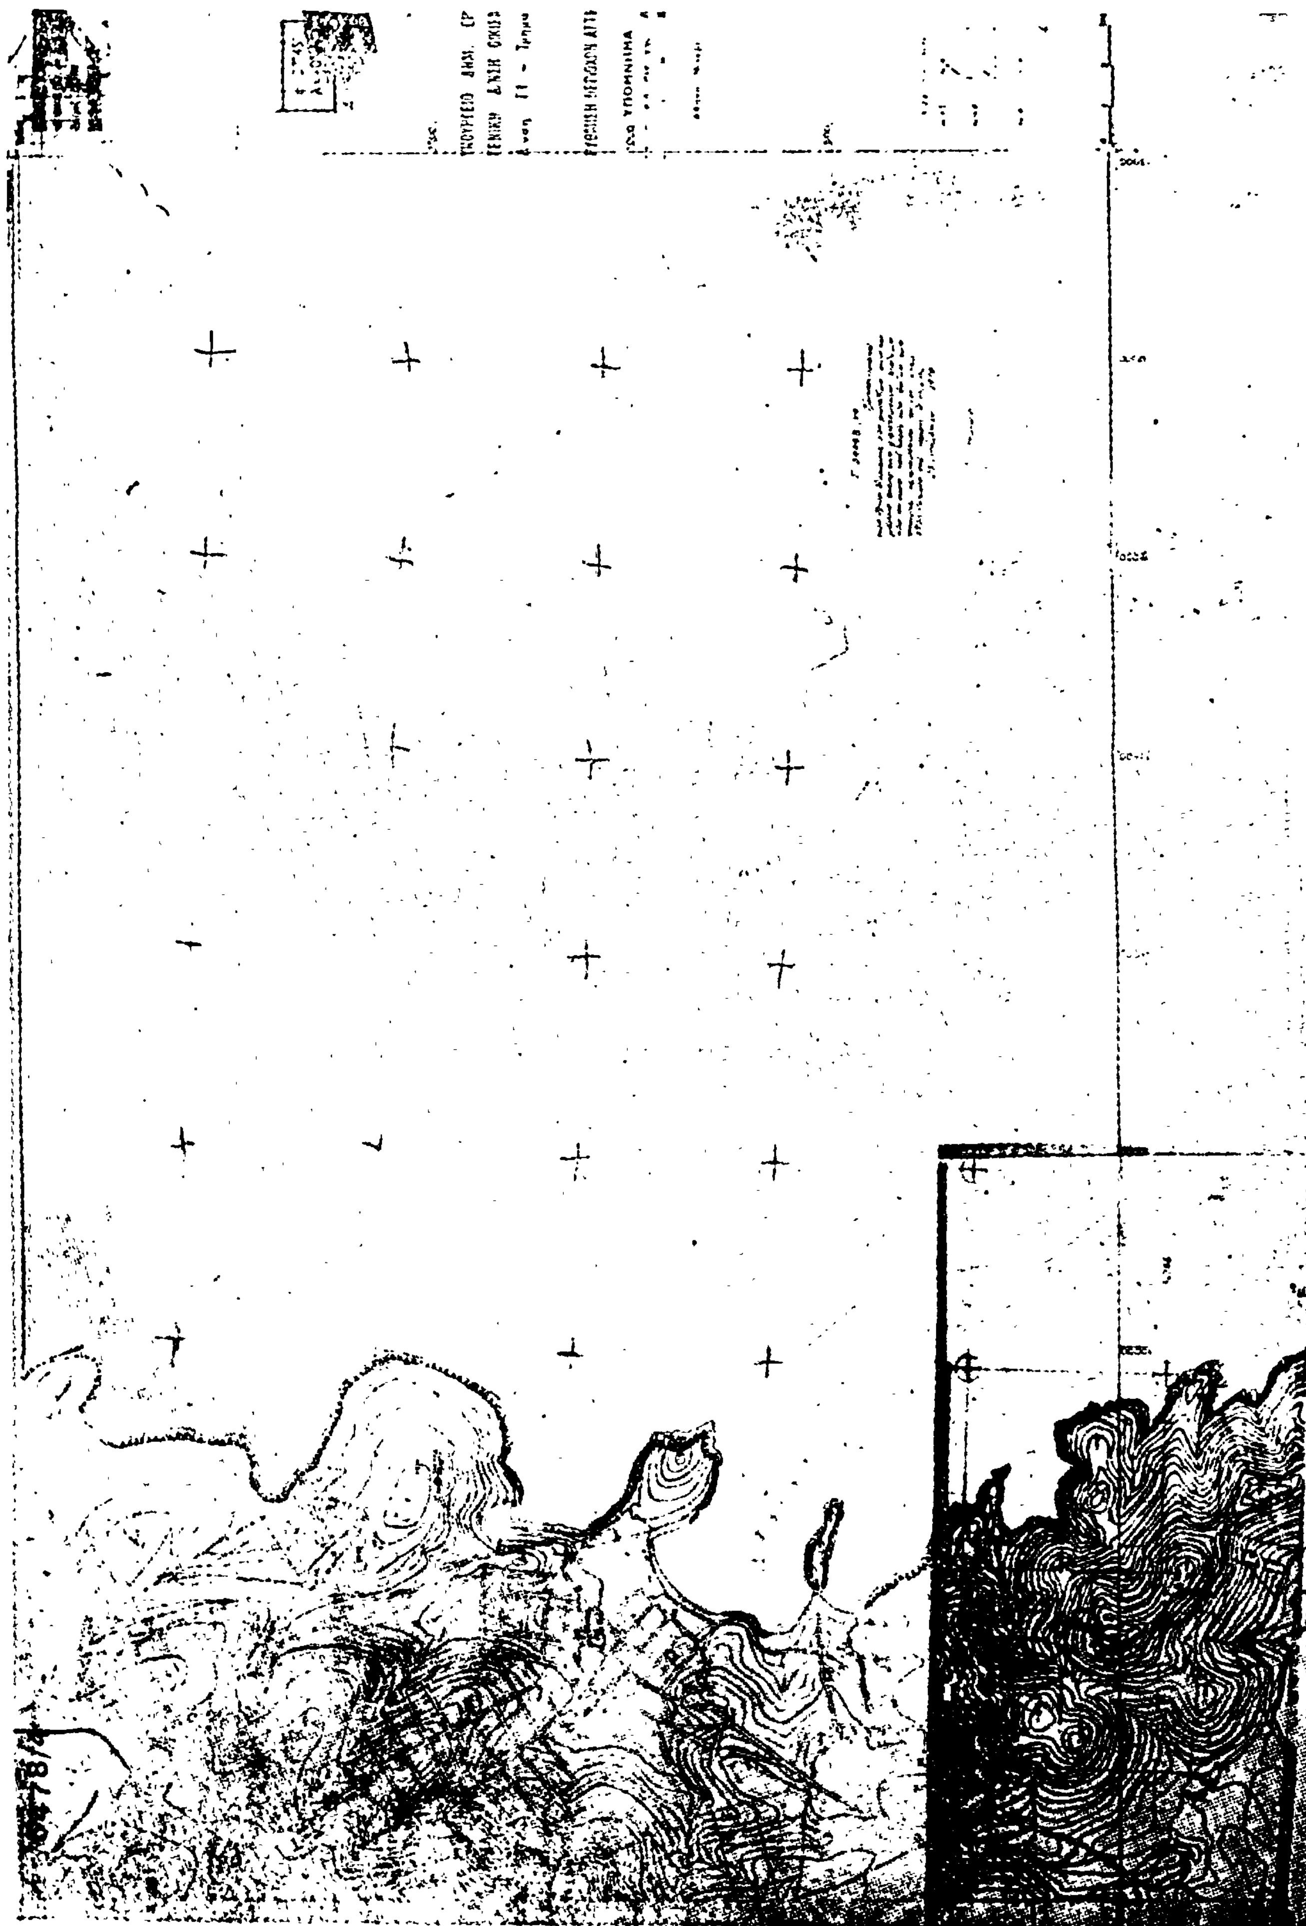

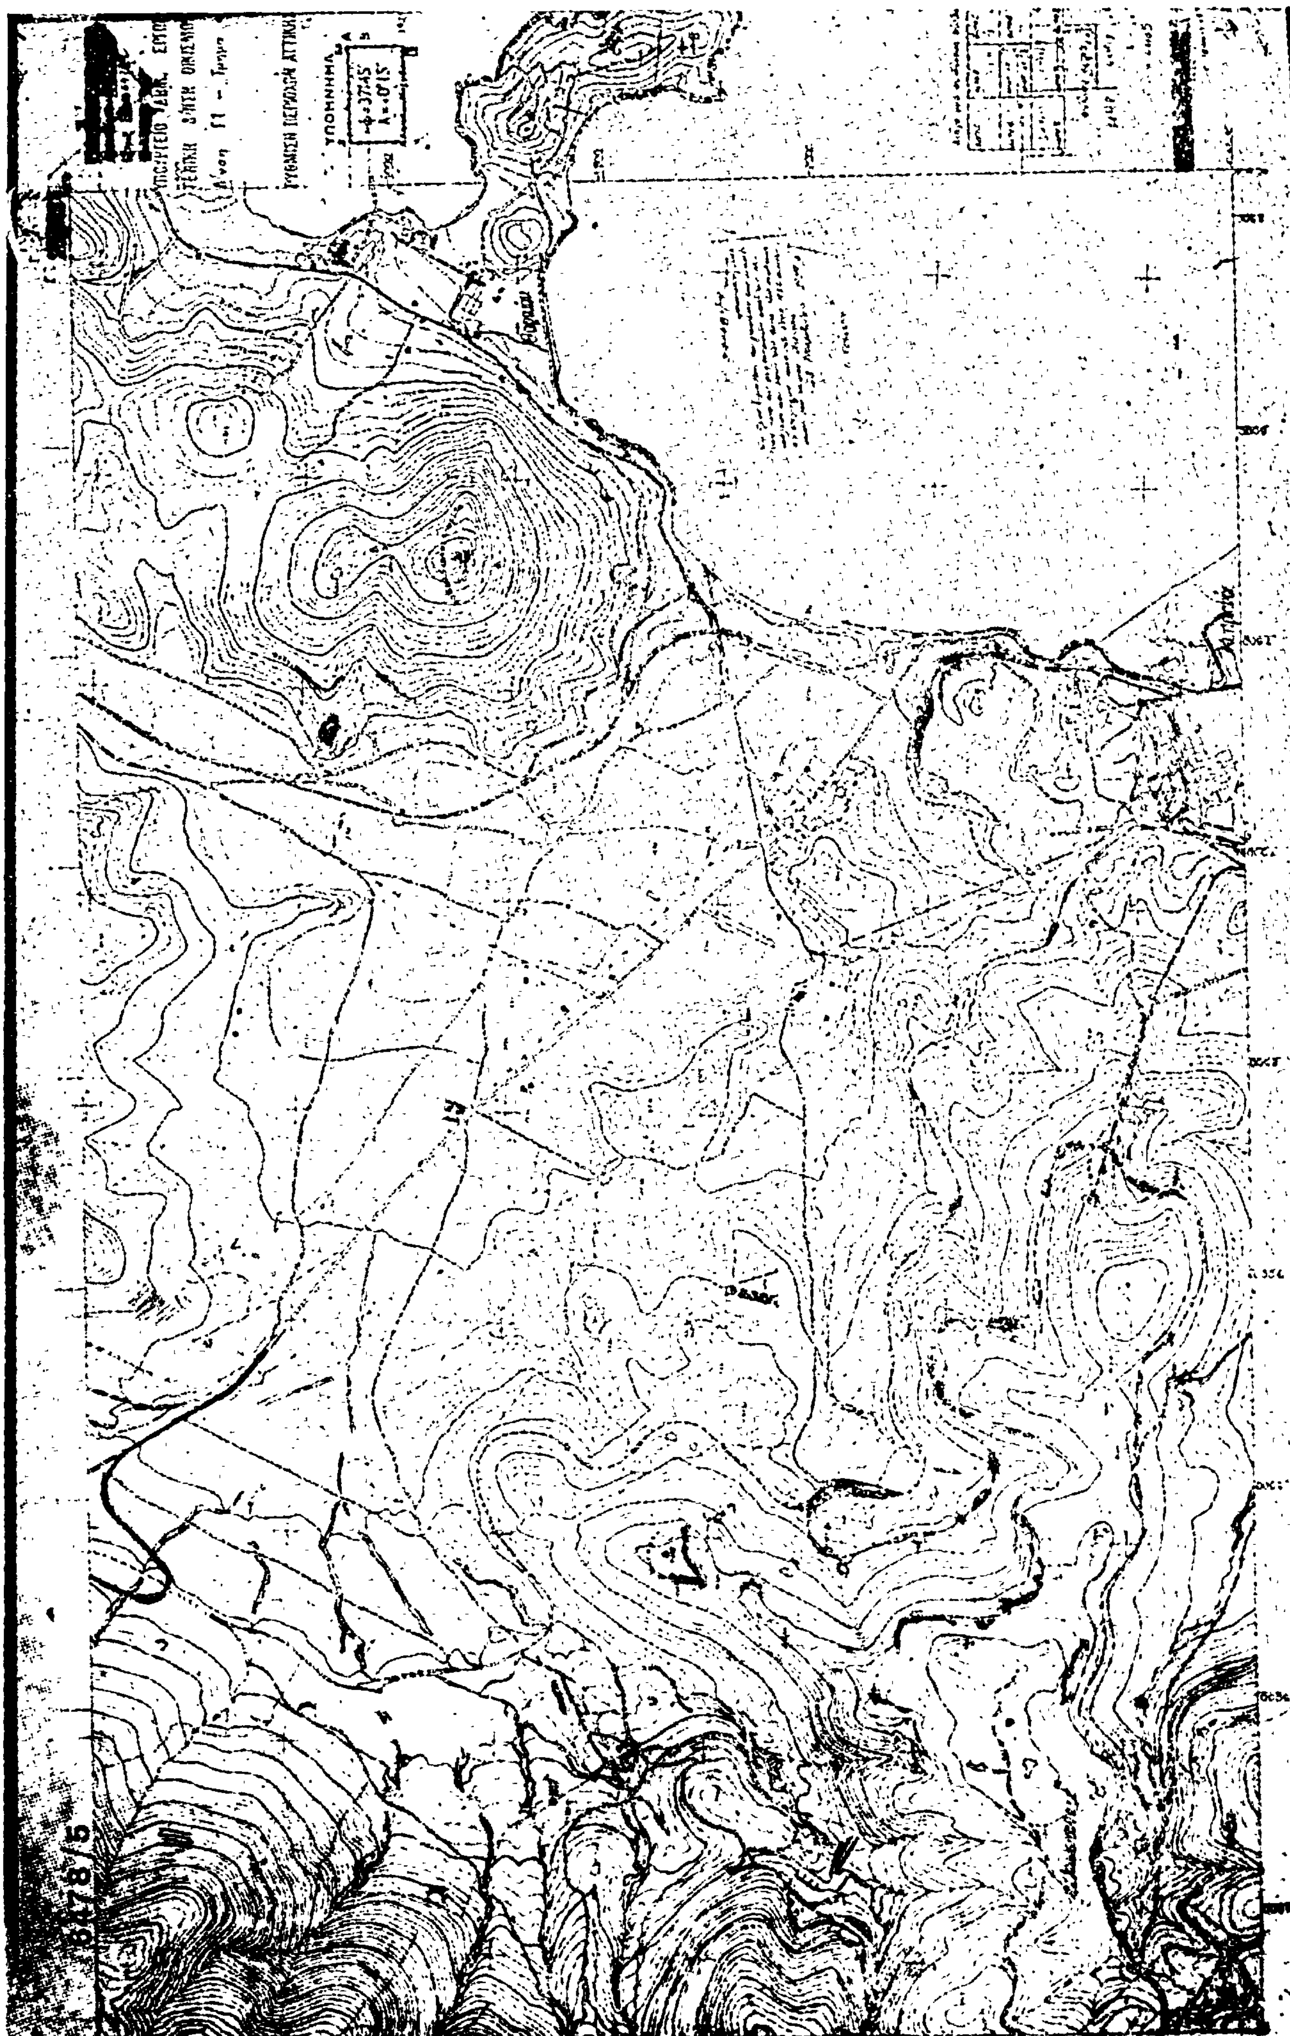






6487/1

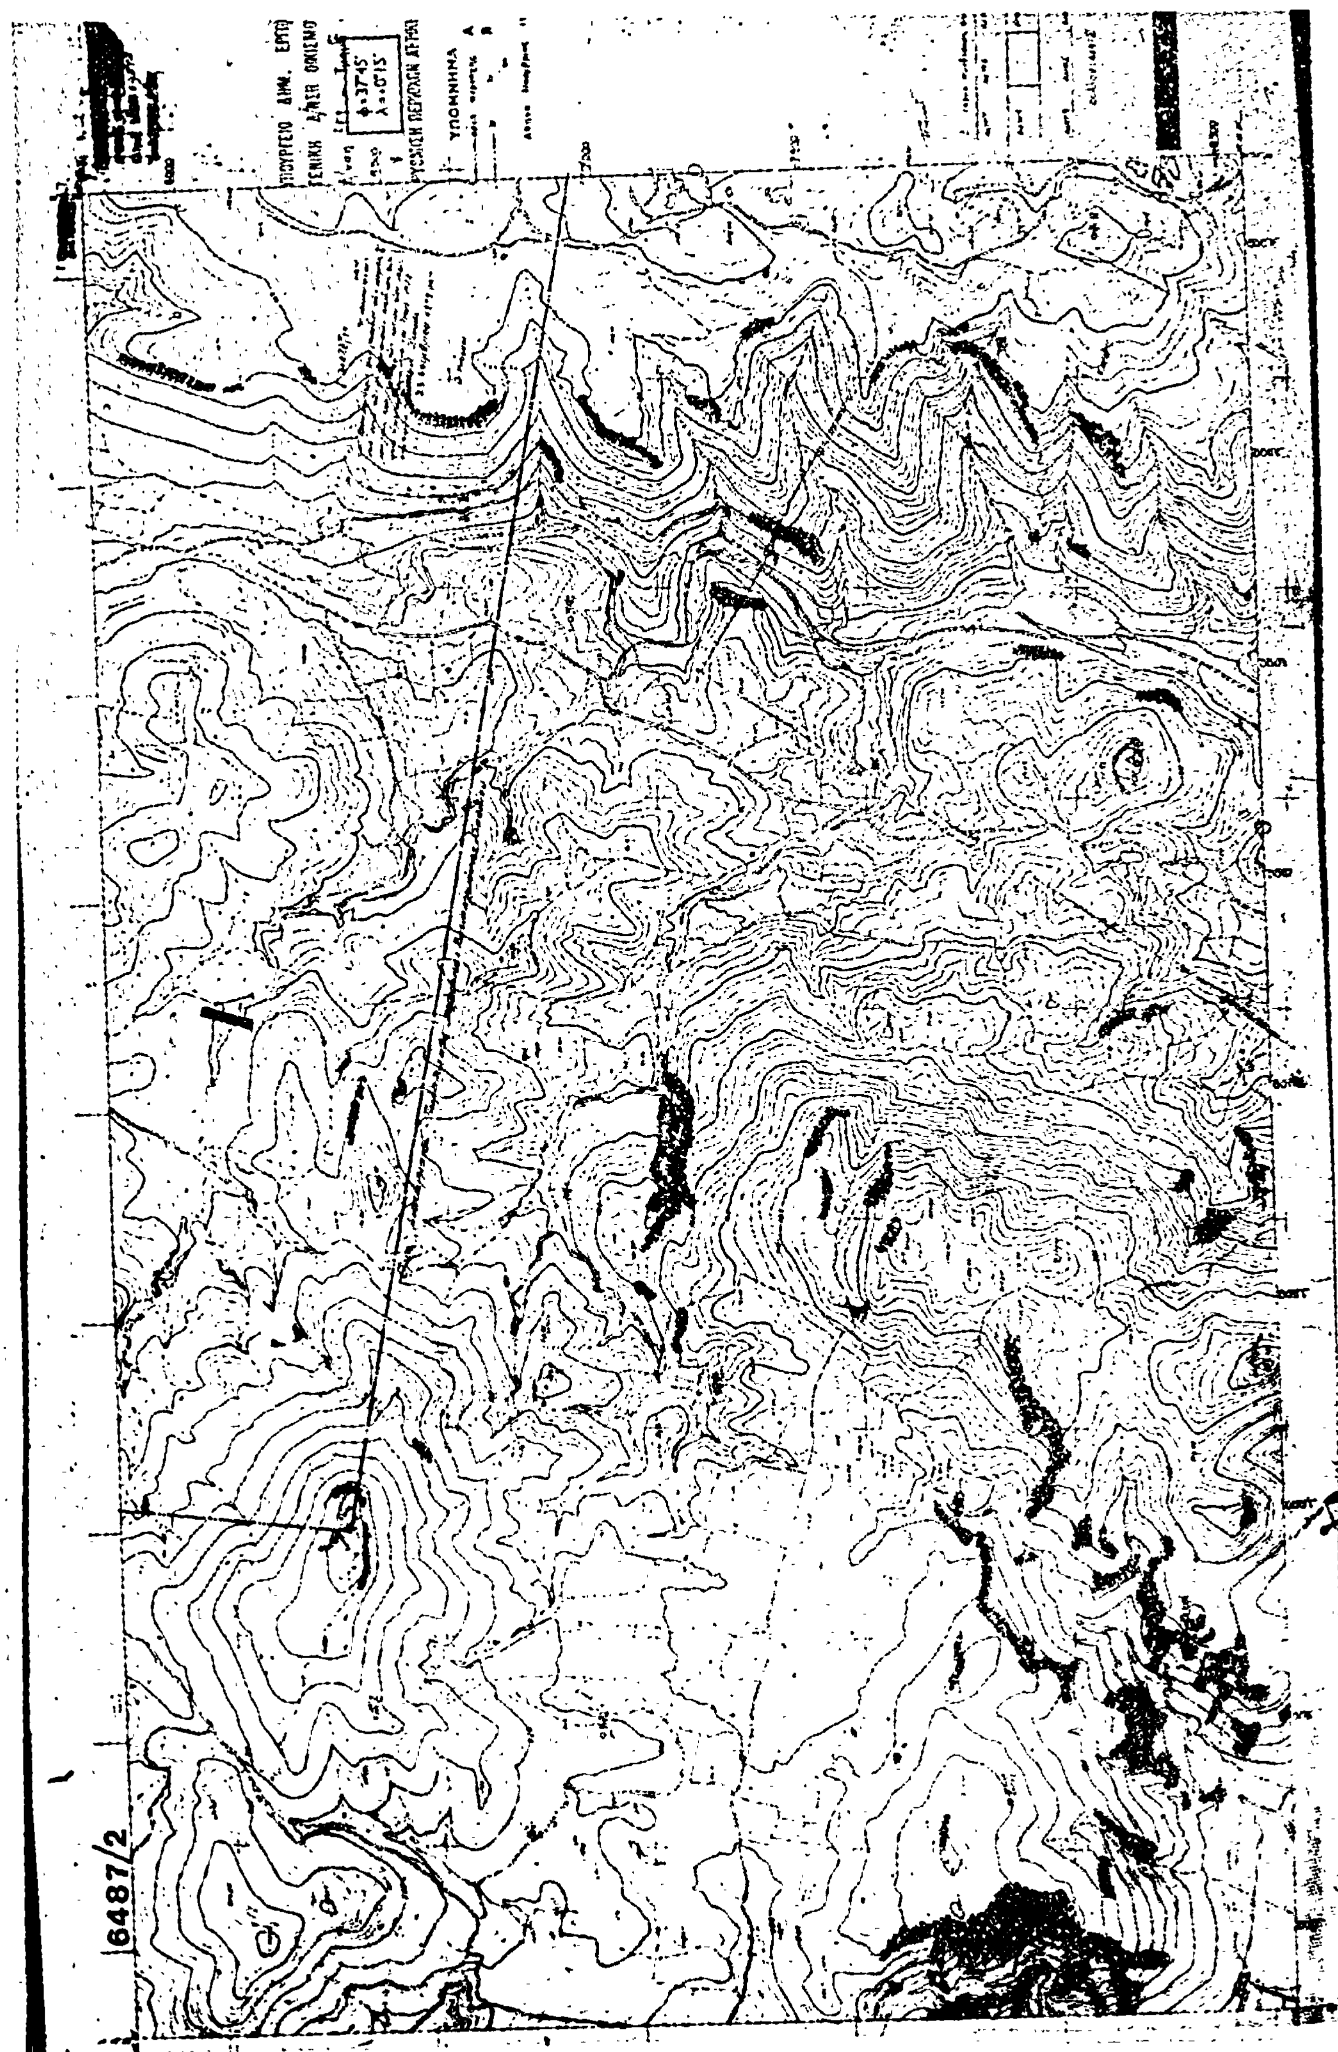
6487/2


ΥΠΟΥΡΓΕΙΟ ΔΗΜ. ΕΡΓΩΝ
ΓΕΝΙΚΗ Δ/ΝΣΗ ΟΙΚΙΣΜΟΥ
φ=37°45'
λ=0°15'
ΥΠΟΜΝΗΜΑ

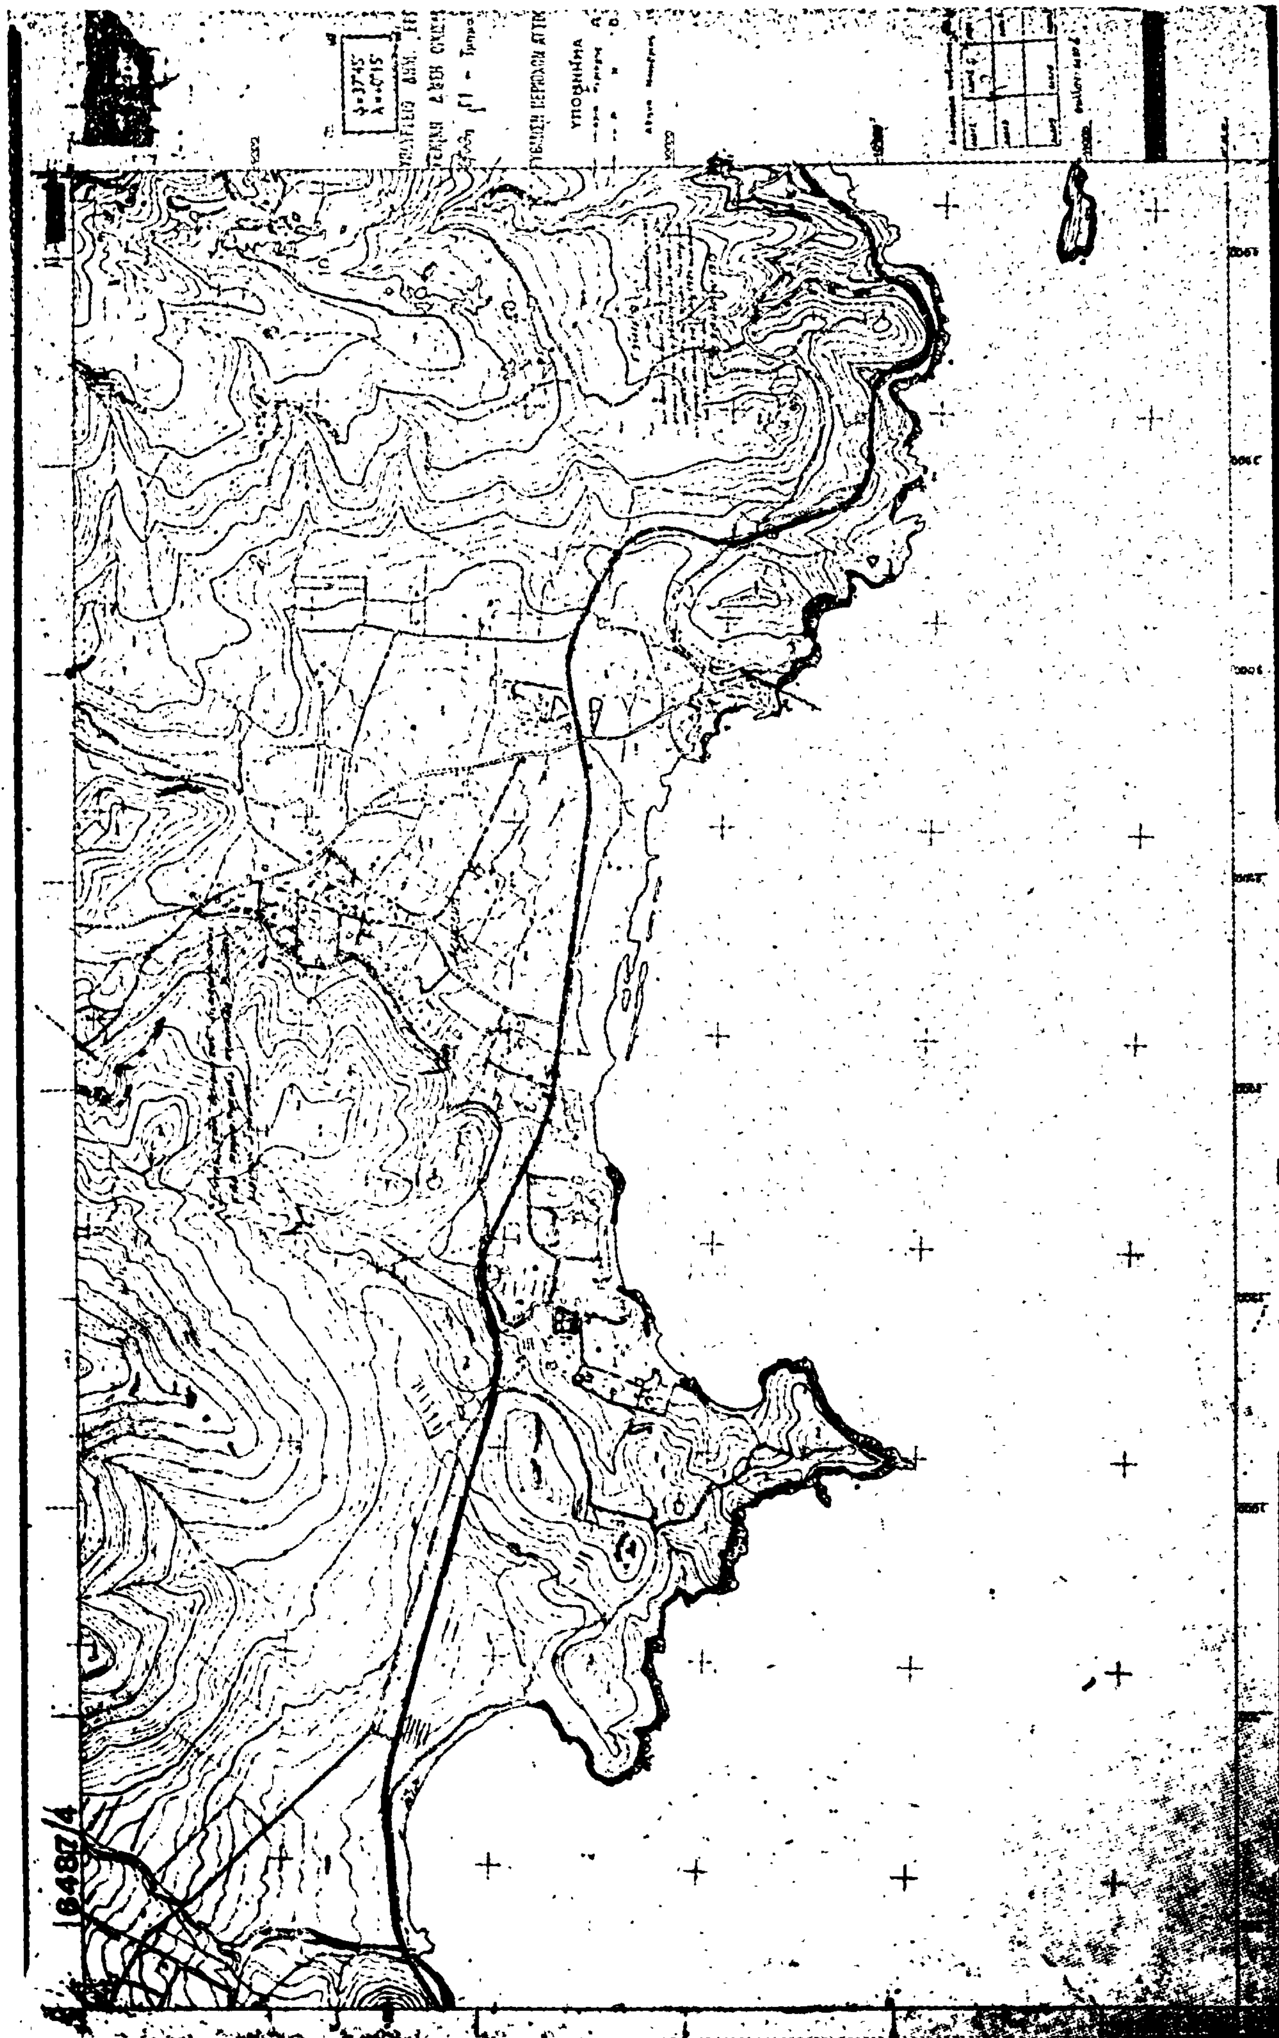
ΥΠΟΜΝΗΜΑ
16480/4

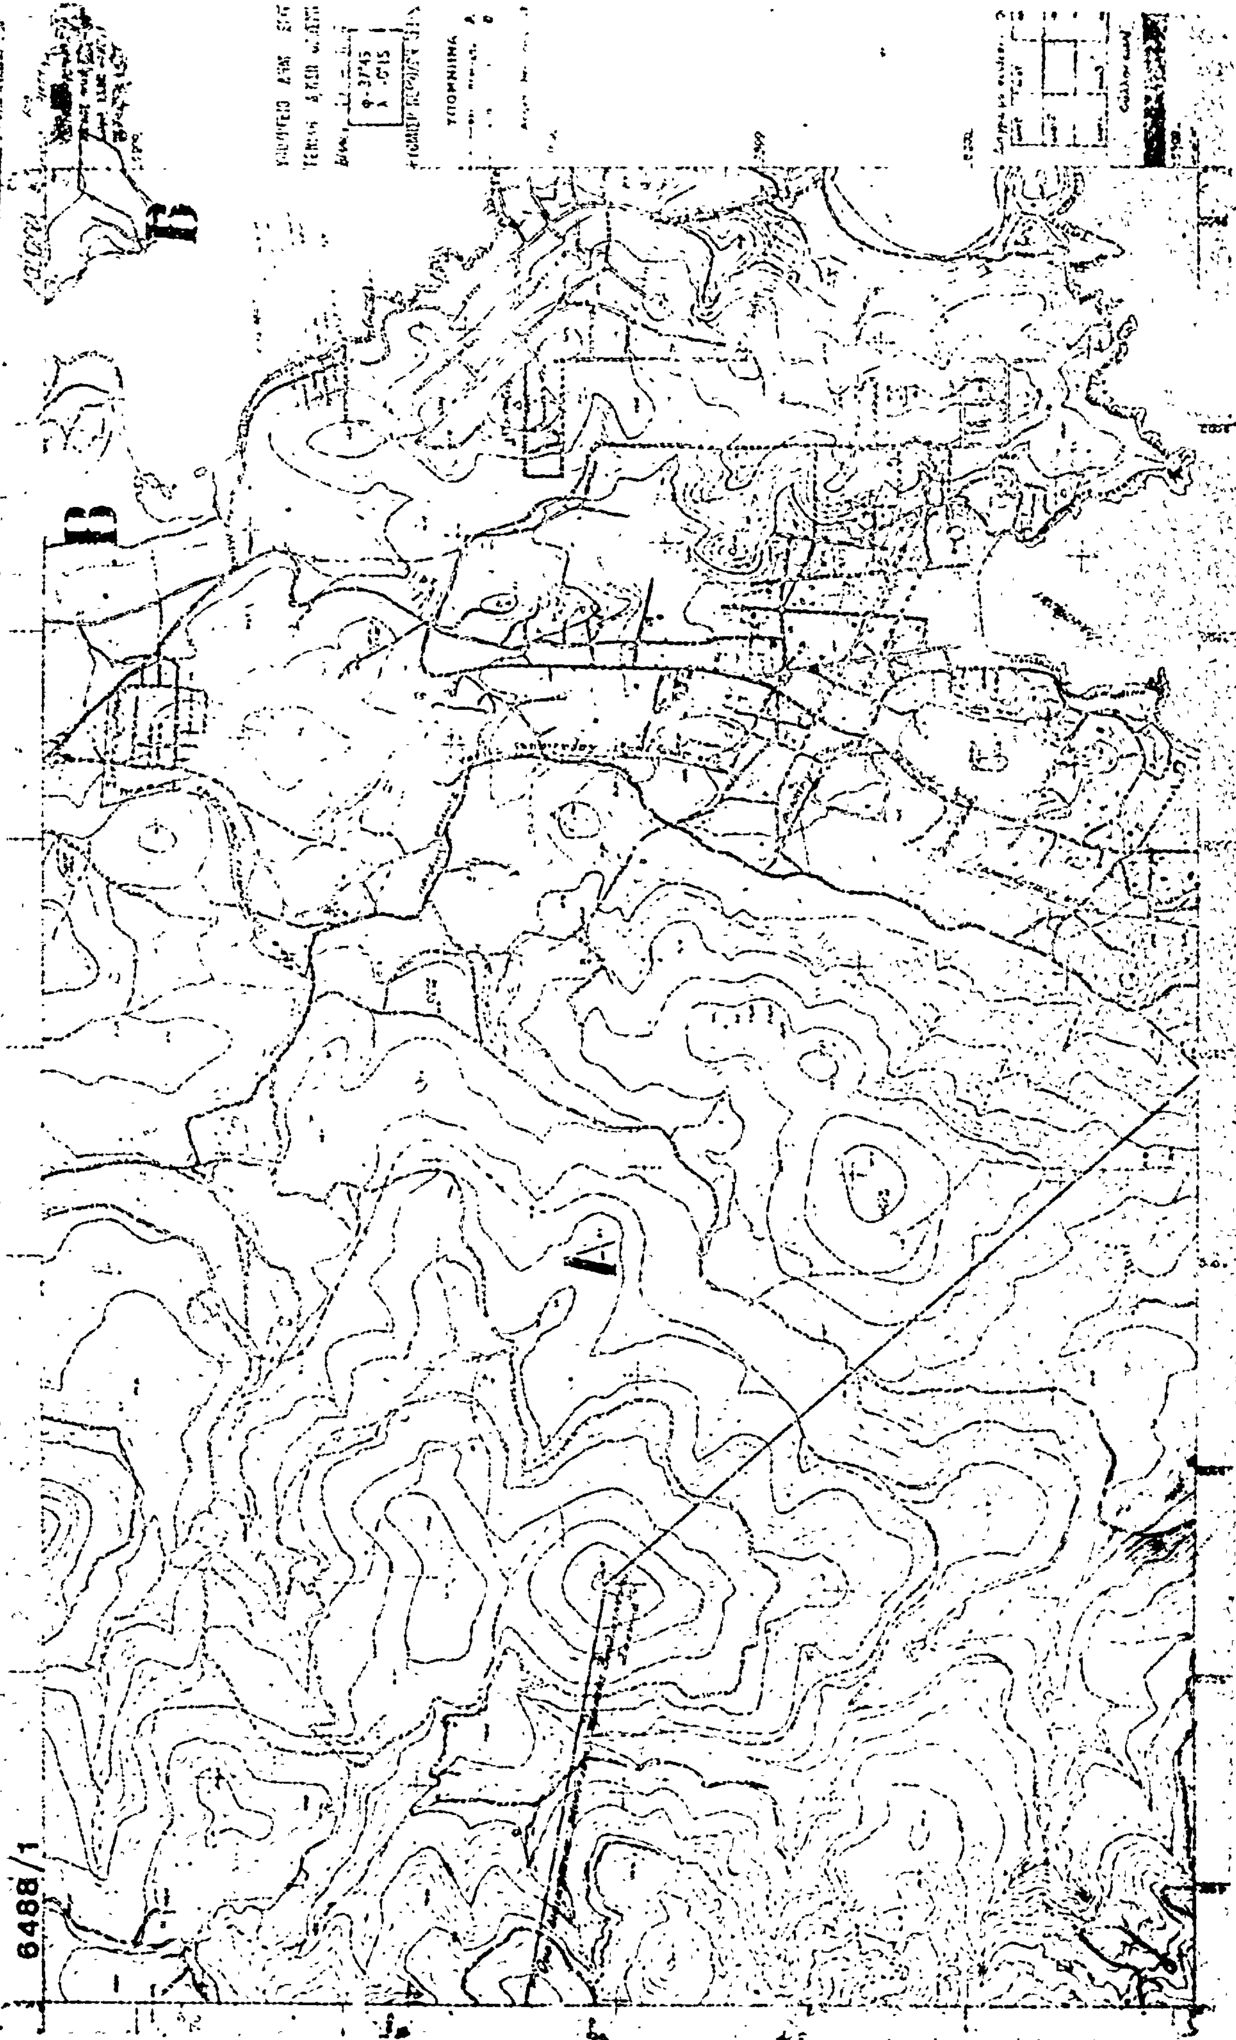
6488/1

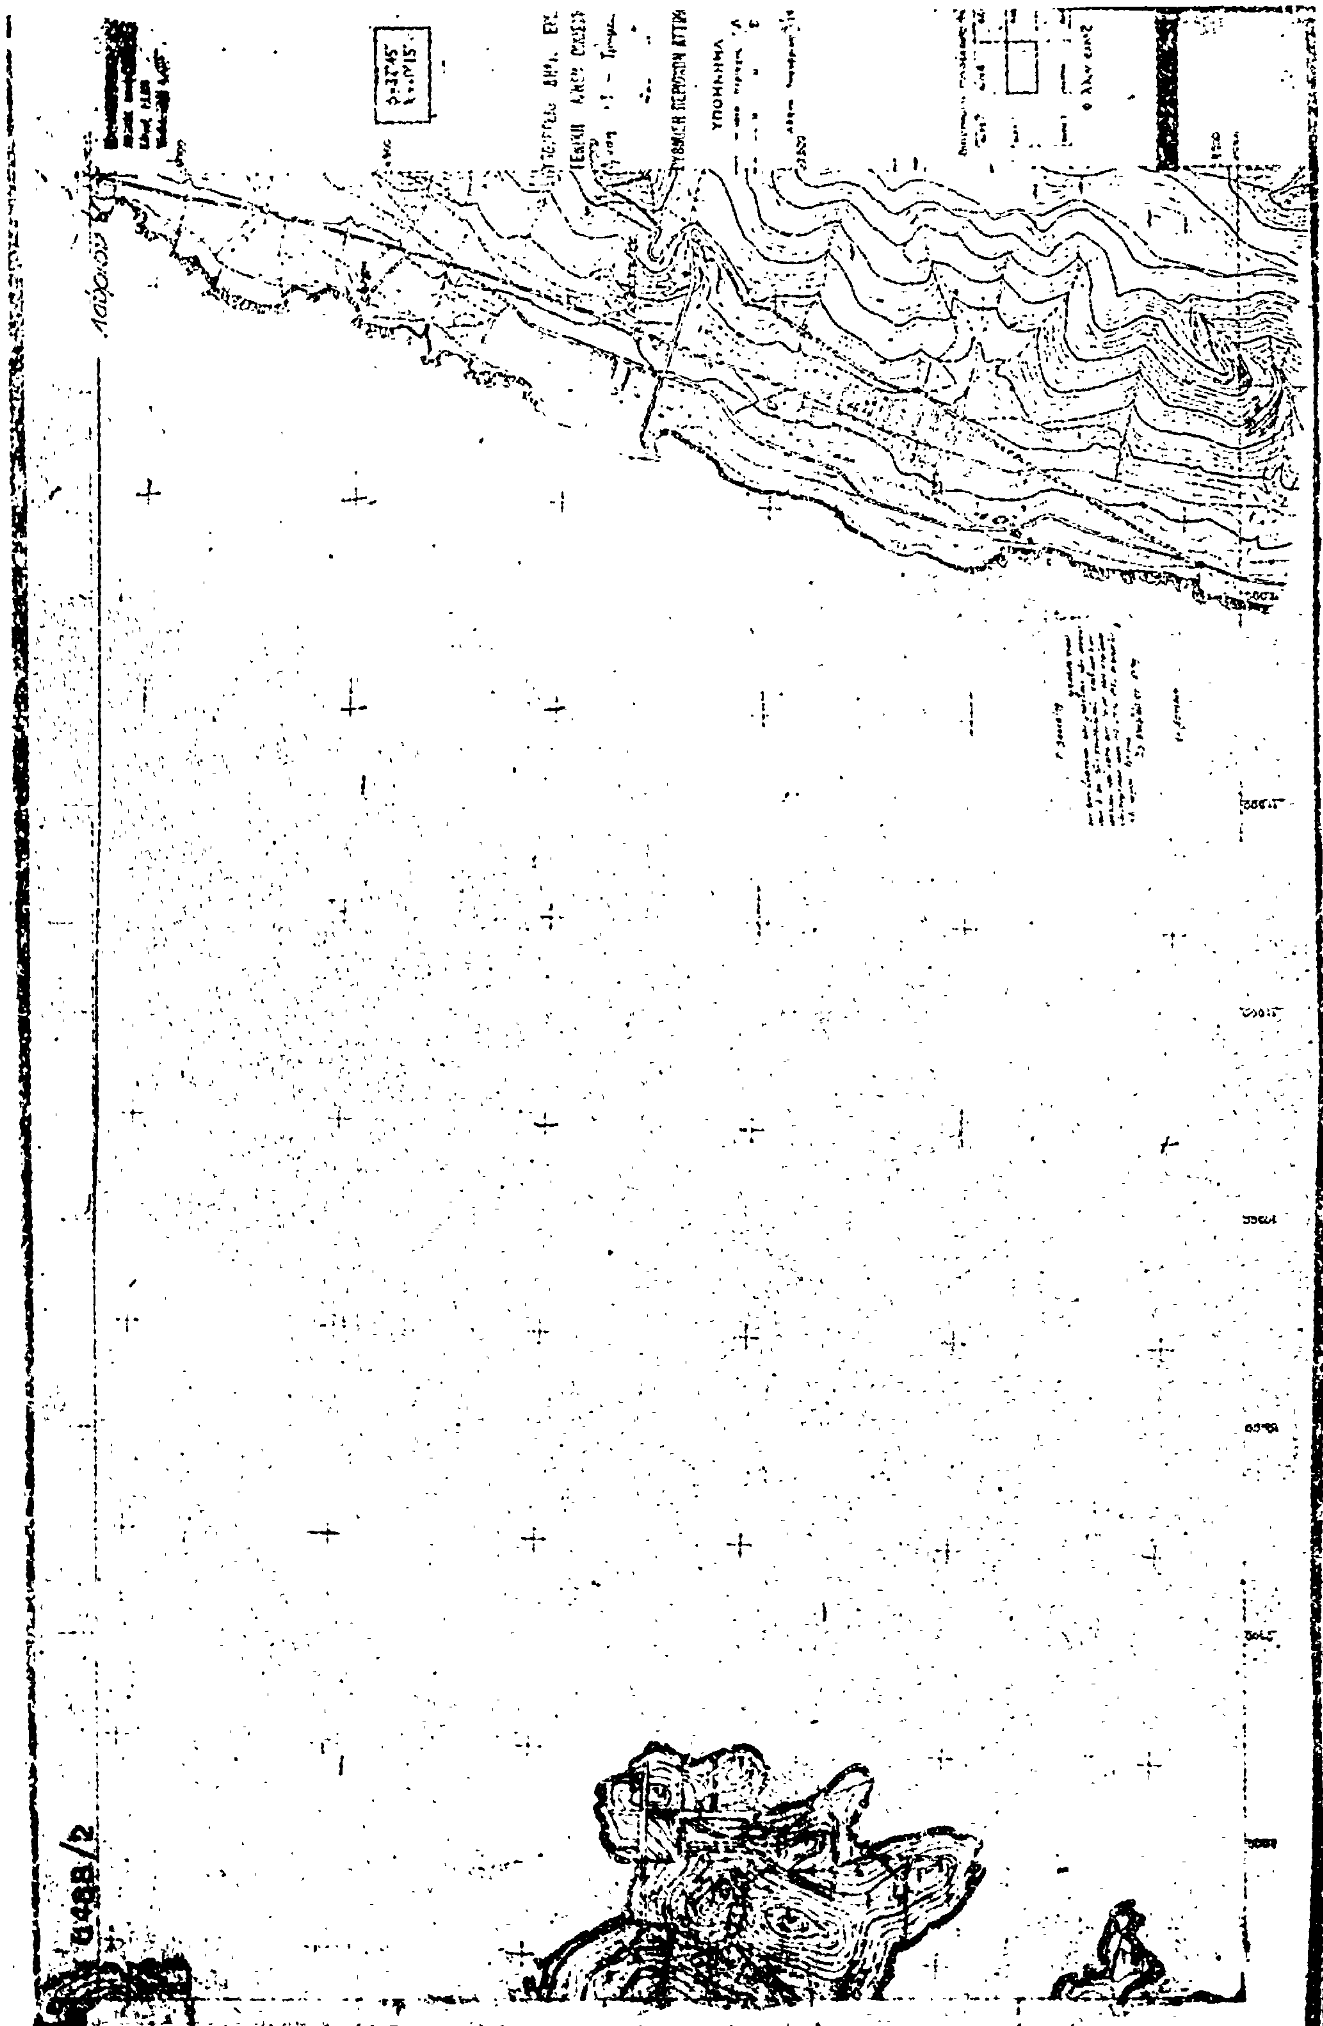


6488/3

ΥΡΓΕΙΟ ΔΗΜ. ΕΡΓΩΝ

Δ/ΝΣΗ ΟΙΚΙΣΜΟΥ

ΡΥΘΜΙΣΗ ΠΕΡΙΟΧΩΝ ΑΤΤΙΚΗΣ

ΔΙΑΓΡΑΜΜΑ ΠΙΝΑΚΙΔΩΝ 1:50.000 ΓΥΣ

Ν. ΒΟΙΩΤΙΑΣ

ΘΗΒΑΙ

ΕΠ. ΘΗΒΩΝ

ΚΟΛΠΟΣ ΑΛΚΥΟΝΙΔΩΝ

ΕΠ. ΜΕΓΑΡΙΔΟΣ

ΜΕΓΑΡΑ


ΚΟΡΙΝΘΟΣ

Ν. ΚΟΡΙΝΘΙΑΣ

ΚΙΝΕΤΑ

ΚΟΛΠΟΣ ΜΕΓΑΡΩΝ

Σ Α Ρ Ω Ν Ι Κ

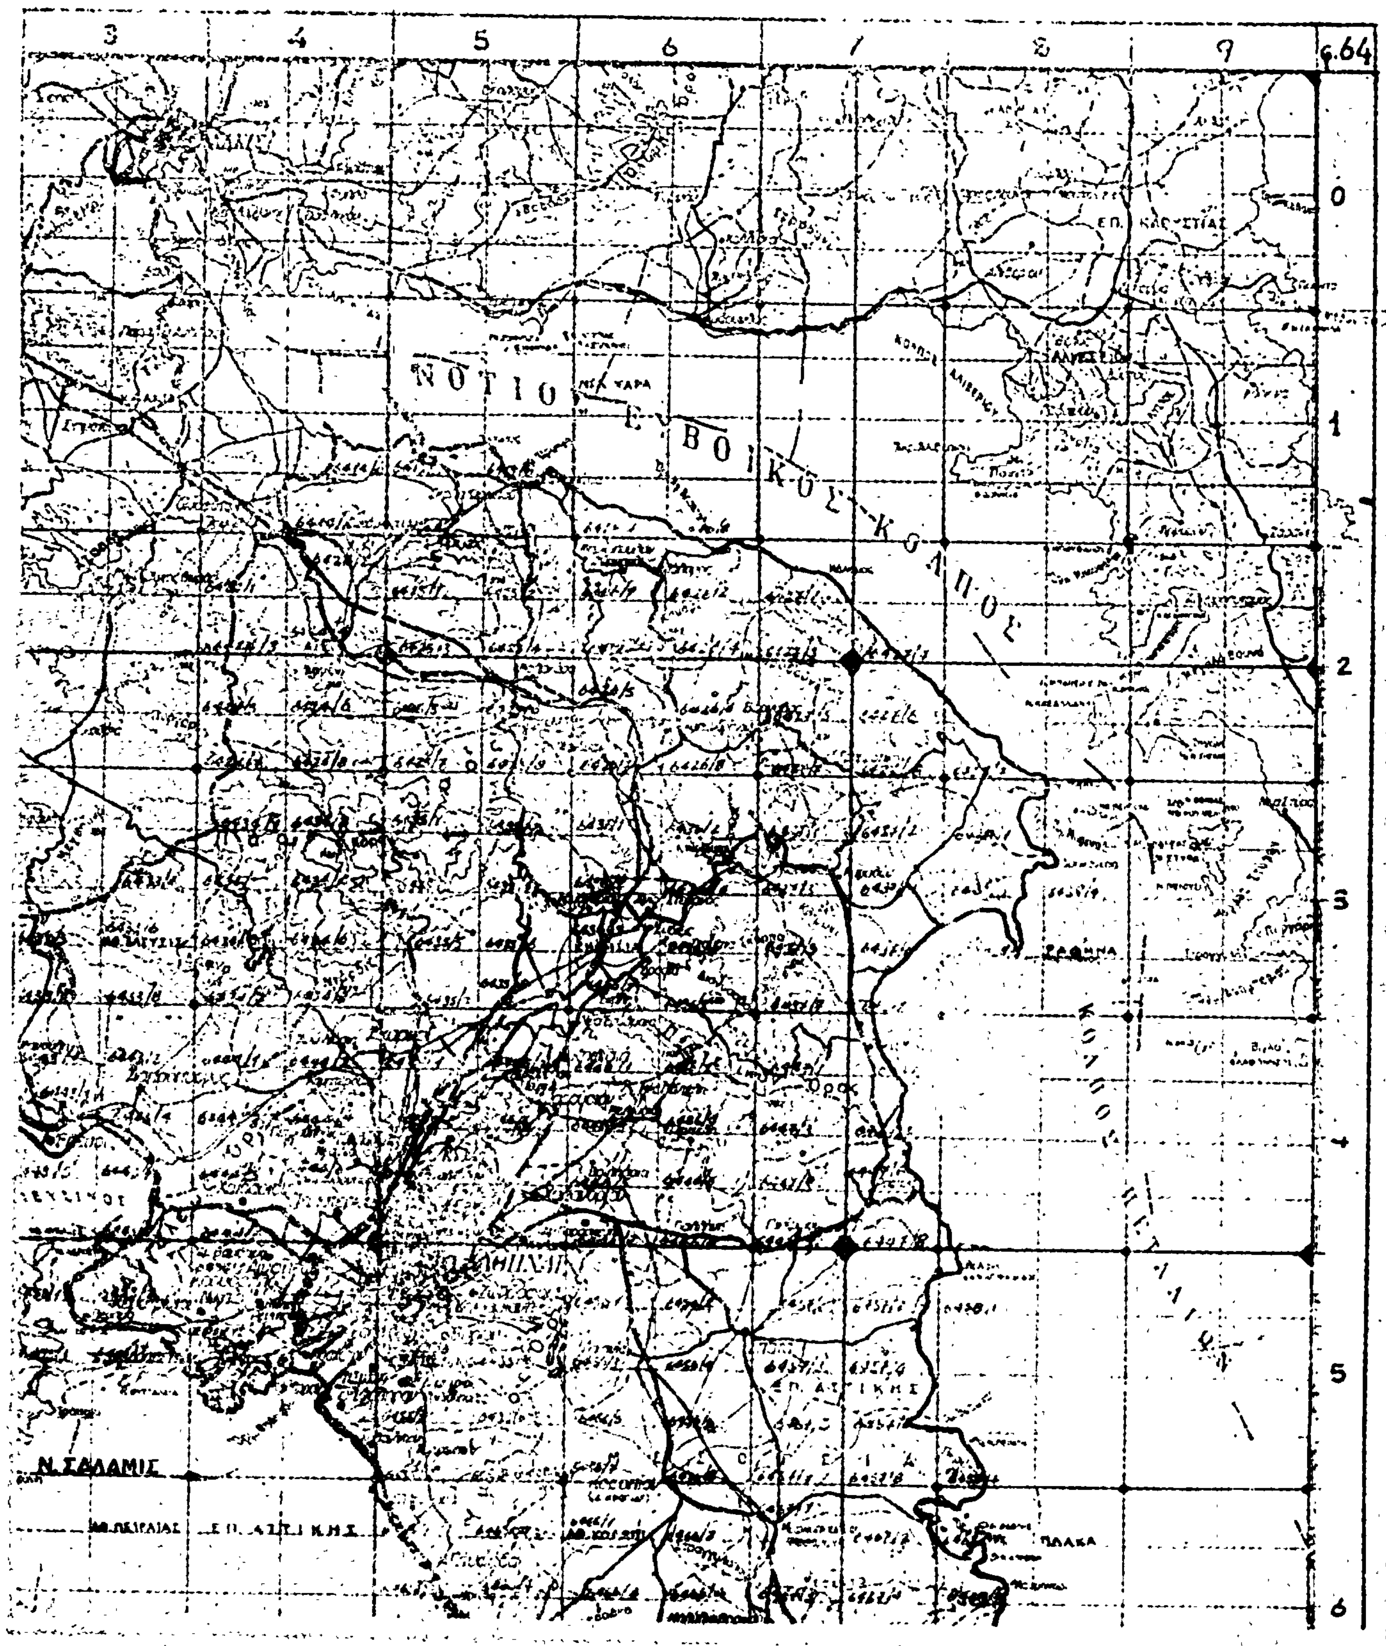

ΝΟΤΙΟΣ ΕΥΒΟΙΚΟΣ ΚΟΛΠΟΣ
ΡΑΦΗΝΑ
ΠΛΑΚΑ
ΕΠ. ΑΤΤΙΚΗΣ
Ν. ΣΑΛΑΜΙΣ

Εὑρετήριον Πινακίδων

Α/Α	Ἀριθ. Πινακίδος	Ἀριθ. Σελίδος
135.	6440/3	8272
136.	6440/4	8273
137.	6440/5	8274
138.	6440/6	8275
139.	6440/7	8276
140.	6440/8	8277
141.	6441/1	8278
142.	6441/2	8279
143.	6441/3	8280
144.	6441/4	8281
145.	6441/5	8282
146.	6441/6	8283
147.	6441/7	8284
148.	6441/8	8285
149.	6442/1	8286
150.	6442/2	8287
151.	6442/3	8288
152.	6442/4	8289
153.	6442/5	8290
154.	6442/6	8291
155.	6442/7	8292
156.	6443/1	8293
157.	6443/2	8294
158.	6443/3	8295
159.	6443/4	8296
160.	6443/5	8297
161.	6443/6	8298
162.	6443/8	8299
163.	6444/1	8300
164.	6444/2	8301
165.	6444/3	8302
166.	6444/4	8303
167.	6444/5	8304
168.	6444/6	8305
169.	6444/7	8306
170.	6445/1	8307
171.	6445/2	8308
172.	6445/3	8309
173.	6445/4	8310
174.	6446/1	8311
175.	6446/2	8312
176.	6446/3	8313
177.	6446/4	8314
178.	6446/5	8315
179.	6446/6	8316
180.	6446/7	8317
181.	6446/8	8318
182.	6447/1	8319
183.	6447/2	8320
184.	6447/3	8321
185.	6447/4	8322
186.	6447/5	8323
187.	6447/6	8324
188.	6447/7	8325
189.	6447/8	8326
190.	6450/1 καὶ 6450/3 στὴν ἴδια πινακίδα	8327
191.	6450/2 καὶ 6450/4 » »	8328
192.	6451/1 καὶ 6451/3 » »	8329
193.	6451/2	8330
194.	6451/4	8331
195.	6452/1	8332
196.	6453/1	8333
197.	6453/2	8334
198.	6453/3	8335
199.	6453/4	8336
200.	6454/1	8337
201.	6454/3	8338
202.	6455/3	8339
203.	6455/4	8340
204.	6455/5	8341
205.	6455/6	8342
206.	6455/7	8343
207.	6455/8	8344
208.	6456/1	8345
209.	6456/2	8346
210.	6456/3	8347
211.	6456/4	8348
212.	6456/5	8349
213.	6456/6	8350
214.	6456/7	8351
215.	6456/8	8352
216.	6457/1	8353
217.	6457/2	8354
218.	6457/3	8355
219.	6457/4	8356
220.	6457/5	8357
221.	6457/6	8358
222.	6457/7	8359
223.	6457/8	8360
224.	6458/1	8361
225.	6458/7	8362
226.	6465/1	8363
227.	6465/2	8364
228.	6465/3	8365
229.	6465/4	8366
230.	6465/5	8367
231.	6465/6	8368
232.	6465/7	8369
233.	6465/8	8370
234.	6466/1	8371
235.	6466/2	8372
236.	6466/3	8373
237.	6466/4	8374
238.	6466/5	8375
239.	6466/6	8376
240.	6466/7	8377
241.	6466/8	8378
242.	6467/1	8379
243.	6467/2	8380
244.	6467/3	8381
245.	6467/4	8382
246.	6467/5	8383
247.	6467/6	8384
248.	6467/7	8385
249.	6467/8	8386
250.	6468/1	8387
251.	6468/3	8388
252.	6468/5	8389
253.	6468/7	8390
254.	6476/2	8391
255.	6476/4	8392
256.	6476/6	8393
257.	6476/8	8394
258.	6477/1	8395
259.	6477/2	8396
260.	6477/3	8397
261.	6477/4	8398
262.	6477/5	8399
263.	6477/6	8400
264.	6477/7	8401
265.	6477/8	8402
266.	6478/1	8403
267.	6478/2	8404

Η ΓΕΝΙΚΗ ΔΙΕΥΘΥΝΣΗ ΤΟΥ ΕΘΝΙΚΟΥ ΤΥΠΟΓΡΑΦΕΙΟΥ

ΓΝΩΣΤΟΠΟΙΕΙ ΟΤΙ:

'Η ἐτήσια συνδρομή τῆς 'Εφημερίδας τῆς Κυβερνήσεως, ή τιμή τῶν φύλλων της πού πουλιοῦ νται τμηματικά καὶ τὰ τέλη δημοσιεύσεων στὴν 'Εφημερίδα τῆς Κυβερνήσεως, καθορίσθηκαν ἀπὸ 1 'Ιανουαρίου 1979 ὡς ἀκολούθως:

Α' ΕΤΗΣΙΕΣ ΣΥΝΔΡΟΜΕΣ

1. Γιά τὸ Τεῦχος Α'	Δραχ.	600
2. » » » Β'	»	700
3. » » » Γ'	»	500
4. » » » Δ'	»	1.000
5. » » » Νομικῶν Προσώπων Δ.Δ. κ.λπ.	»	500
6. » » » Παράρτημα	»	300
7. » » » 'Ανωνύμων 'Εταιρειῶν κ.λπ.	»	3.000
8. » » Δελτίο 'Εμπορικῆς καὶ Βιομηχανικῆς 'Ιδιοκτησίας	»	200
9. Γιά ὅλα τὰ τεύχη καὶ τὸ Δ.Ε.Β.Ι.	»	6.000

Οἱ Δῆμοι καὶ οἱ Κοινότητες τοῦ Κράτους καταβάλλουν τὸ 1/2 τῶν ἀνωτέρω συνδρομῶν.

'Υπέρ τοῦ Ταμείου 'Αλληλοβοηθείας Προσωπικοῦ τοῦ 'Εθνικοῦ Τυπογραφείου (ΤΑΠΕΤ) ἀναλογοῦν τὰ ἑξῆς ποσά:

1. Γιά τὸ Τεῦχος Α'	Δραχ.	30
2. » » » Β'	»	35
3. » » » Γ'	»	25
4. » » » Δ'	»	50
5. » » » Νομικῶν Προσώπων Δημοσίου Δικαίου κ.λπ.	»	25
6. » » » Παράρτημα	»	15
7. » » » 'Ανωνύμων 'Εταιρειῶν κ.λπ.	»	150
8. » » Δελτίο 'Εμπ. καὶ Βιομ. 'Ιδιοκτησίας	»	10
9. Γιά ὅλα τὰ τεύχη	»	300

Β'. ΤΙΜΗ ΦΥΛΛΩΝ

'Η τιμή πωλήσεως κάθε φύλλου, μέχρις 8 σελ., εἶναι 3 δρχ., ἀπὸ 9 ὡς 40 σελ. 8 δρχ., ἀπὸ 41 ὡς 80 σελ. 15 δρχ., ἀπὸ 81 σελ. καὶ ἄνω ή τιμή πωλήσεως κάθε φύλλου προσαυξάνεται κατὰ 15 δρχ. ἀνὰ 80 σελίδες.

Γ'. ΤΕΛΗ ΔΗΜΟΣΙΕΥΣΕΩΝ

Ι. Στὸ τεῦχος 'Ανωνύμων 'Εταιρειῶν καὶ 'Εταιρειῶν Περιωρισμένης Εὐθύνης:

Α' Δημοσιεύματα 'Ανωνύμων 'Εταιρειῶν:

1. Τῶν δικαστικῶν πράξεων	Δραχ.	400
2. Τῶν καταστατικῶν 'Ανωνύμων 'Εταιρειῶν	»	10.000
3. Τῶν τροποποιήσεων τῶν καταστατικῶν τῶν 'Ανωνύμων 'Εταιρειῶν	»	2.000
4. Τῶν ἀνακοινώσεων καὶ προσκλήσεων σὲ γενικὲς συνελεύσεις, τῶν κατὰ τὸ ἄρθρο 32 τοῦ Ν. 3221/24 γνωστοποιήσεων, τῶν ἀνακοινώσεων, πού προβλέπονται ἀπὸ τὸ ἄρθρο 59 παρ. 3 τοῦ Ν.Δ. 400/70 «περὶ 'Αλλοδαπῶν 'Ασφαλιστικῶν 'Εταιρειῶν» καὶ τῶν ἀποφάσεων τοῦ Διοικητικοῦ Συμβουλίου τοῦ ΕΛΤΑ, πού ἀναφέρονται σὲ προσωρινὲς διατάξεις	»	1.000
5. Τῶν ἰσολογισμῶν τῶν 'Ανωνύμων 'Εταιρειῶν	»	4.000
6. Τῶν συνοπτικῶν μηνιαίων καταστάσεων τῶν Τραπεζικῶν 'Εταιρειῶν	»	1.000
7. Τῶν ἀποφάσεων «περὶ ἐγκρίσεως τιμολογίων τῶν 'Ασφαλιστικῶν 'Εταιρειῶν»	»	600
8. Τῶν ὑπουργικῶν ἀποφάσεων «περὶ παροχῆς ἀδείας ἐπεκτάσεως τῶν ἐργασιῶν 'Ασφαλιστικῶν 'Εταιρειῶν», τῶν ἐκθέσεων περιουσιακῶν στοιχείων 'Ανωνύμων 'Εταιρειῶν γενικά, καὶ τῶν ἀποφάσεων τοῦ Δ.Σ. τοῦ ΕΛΤΑ, μὲ τὶς ὁποῖες ἐγκρίνονται καὶ δημοσιεύονται οἱ κανονισμοὶ αὐτοῦ	»	4.000
9. Τῶν ἀποφάσεων «περὶ παροχῆς πληρεξουσιότητος πρὸς ἀντιπροσώπευσιν ἐν 'Ελλάδι ἀλλοδαπῶν 'Εταιρειῶν» καὶ τῶν ἀποφάσεων «περὶ μεταβιβάσεως τοῦ χαρτοφυλακίου 'Ασφαλιστικῶν 'Εταιρειῶν κατὰ τὸ ἄρθρον 59 παρ. 1 τοῦ Ν.Δ. 400/70»	»	2.000
10. Τῶν ἀποφάσεων «περὶ συγχωνεύσεως 'Ανωνύμων 'Εταιρειῶν»	»	10.000
11. Τῶν ἀποφάσεων τῆς 'Επιτροπῆς τοῦ Χρηματιστηρίου «περὶ εἰσαγωγῆς χρεωγράφων εἰς τὸ Χρηματιστήριον πρὸς διαπραγμάτευσιν, συμφώνως πρὸς τὰς διατάξεις τοῦ ἄρθρου 2 παρ. 3 Α.Ν. 148/67»	Δραχ.	1.000
12. Τῶν ἀποφάσεων τῆς 'Επιτροπῆς κεφαλαιαγορᾶς «περὶ διαγραφῆς χρεωγράφων ἐκ τοῦ Χρηματιστηρίου, συμφώνως πρὸς τὰς διατάξεις τοῦ ἄρθρου 2 παρ. 4 Α.Ν. 148/1967»	»	1.000

Β'. Δημοσιεύματα 'Εταιρειῶν Περιωρισμένης Εὐθύνης:

1. Τῶν καταστατικῶν	»	1.000
2. Τῶν τροποποιήσεων τῶν καταστατικῶν	»	400
3. Τῶν ἀνακοινώσεων καὶ προσκλήσεων	»	200
4. Τῶν ἰσολογισμῶν	»	1.000
5. Τῶν ἐκθέσεων ἐκτιμήσεως περιουσιακῶν στοιχείων	»	1.000

Γ'. Δημοσιεύματα 'Αλληλασφαλιστικῶν Συνεταιρισμῶν - 'Αλληλασφαλιστικῶν Ταμείων καὶ Φιλανθρωπικῶν Σωματείων:

1. Τῶν ὑπουργικῶν ἀποφάσεων «περὶ χορηγήσεως ἀδείας λειτουργίας 'Αλληλασφαλιστικῶν Συνεταιρισμῶν - 'Αλληλασφαλιστικῶν Ταμείων»	»	1.000
2. Τῶν 'Ισολογισμῶν τῶν ἀνωτέρω Συνεταιρισμῶν, Ταμείων καὶ Σωματείων	»	1.000
ΙΙ. Στὸ Τέταρτο τεῦχος τῶν δικαστικῶν πράξεων, προσκλήσεων καὶ λοιπῶν δημοσιεύσεων	»	400

Τὸ ποσοστὸ ἐπὶ τῶν τελῶν δημοσιεύσεων στὸ Τεῦχος 'Ανωνύμων 'Εταιρειῶν καὶ 'Εταιρειῶν Περιωρισμένης Εὐθύνης, πού πρέπει νὰ καταβάλλεται ὑπὲρ τοῦ Ταμείου 'Αλληλοβοηθείας Προσωπικοῦ 'Εθνικοῦ Τυπογραφείου (ΤΑΠΕΤ), ὁρίσθηκε γενικὰ σὲ 5 ο/ο.

Δ'. ΚΑΤΑΒΟΛΗ ΣΥΝΔΡΟΜΩΝ - ΤΕΛΩΝ ΔΗΜΟΣΙΕΥΣΕΩΝ ΚΑΙ ΠΟΣΟΣΤΩΝ Τ.Α.Π.Ε.Τ.

1. Οἱ συνδρομὲς τοῦ ἐσωτερικοῦ καὶ τὰ τέλη δημοσιεύσεων προκαταβάλλονται στὰ Δημόσια Ταμεῖα ἔναντι ἀποδεικτικοῦ εἰσπράξεως, τὸ ὁποῖο φροντίζει ὁ ἐνδιαφερόμενος νὰ τὸ στείλει στὴ Γενική Δ/νση τοῦ 'Εθνικοῦ Τυπογραφείου.

2. Οἱ συνδρομὲς τοῦ ἐξωτερικοῦ εἶναι δυνατὸ νὰ στέλνονται καὶ σὲ ἀνάλογο συνάλλαγμα μὲ ἐπιταγή ἐπ' ὀνόματι τοῦ Διευθυντῆ τῶν Διοικητικῶν καὶ Οἰκονομικῶν 'Υποθέσεων τοῦ 'Εθνικοῦ Τυπογραφείου.

3. Τὸ ὑπὲρ τοῦ ΤΑΠΕΤ ποσοστὸ ἐπὶ τῶν ἀνωτέρω συνδρομῶν καὶ τελῶν δημοσιεύσεων καταβάλλεται ὡς ἑξῆς:

α) στὴν 'Αθήνα: στὸ Ταμεῖο τοῦ ΤΑΠΕΤ (Κατάστημα 'Εθνικοῦ Τυπογραφείου),

β) στὶς ὑπόλοιπες πόλεις τοῦ Κράτους: στὰ Δημόσια Ταμεῖα καὶ ἀποδίδεται στὸ ΤΑΠΕΤ σύμφωνα μὲ τὶς 192378/3639/1947(RONEO 185) καὶ 178048/5321/31.7.65 (RONEO 139) ἐγκύκλιες διαταγὲς τοῦ Γ.Λ.Κ.,

γ) στὶς περιπτώσεις συνδρομῶν ἐξωτερικοῦ: ὅταν ἡ ἀποστολή τους γίνεται μὲ ἐπιταγὲς μαζὶ μ' αὐτὲς στέλνεται καὶ τὸ ὑπὲρ τοῦ ΤΑΠΕΤ ποσοστό.

'Ο Γενικὸς Διευθυντής
ΑΘΑΝ. ΠΑΝ. ΣΠΗΛΙΟΠΟΥΛΟΣ